ООО «Премиум Стоун»

(наименование организации)

Дата обследования *15 июня 2021* **Дата выдачи** *08 сентября 2022*

ТЕХНИЧЕСКОЕ ОПИСАНИЕ МНОГОКВАРТИРНОГО ЖИЛОГО ДОМА

Адрес (местоположение):

Субъект Российской Федерации	***город Москва***	
Район	***Рязанский***	
Муниципальное образование	тип	***внутригородская территория муниципального округа***
	наименование	***Юго-Восточный административный округ***
Улица (проспект, переулок и т.д.)	тип	***улица***
	наименование	***Окская***
Номер дома	***7А***	
Номер корпуса	-	
Номер строения	-	
Кадастровый номер		

Описание объекта недвижимого имущества

Количество квартир, шт	***1862***
Количество коммерческих помещений, шт	***35***
Количество кладовых, шт	***338***
Количество машино-мест, шт	***741***
Количество этажей/в том числе подземных	***2-32/1***
Год окончания строительства	***2022***
Назначение	***Многоквартирный дом***
Наименование	***Жилой комплекс многоэтажных домов с подземным паркингом и нежилыми встроенными помещениями на первых этажах: в том числе дошкольная образовательная организация на 150 мест и помещения свободного назначения***

Кадастровый инженер — (подпись) М.П. — Симонова Ю.В.

(полное наименование должности) (инициалы, фамилия)

Кадастровый инженер СИМОНОВА Юлия Витальевна КВАЛИФИКАЦИОННЫЙ АТТЕСТАТ № 77-16-52 СНИЛС: 153-855-006 68

ПРЕМИУМ СТОУН


Технико-экономические показатели по результатам технической инвентаризации объекта

Наименование	ИТОГО
Количество квартир	**1 862**
квартиры (с учетом лоджий и балконов с коэф.), кв.м.	84 183,40
квартиры (без учета лоджий и балконов), в том числе:	**84 183,40**
- жилая, кв.м.	34 394,20
- вспомогательная, кв.м.	49 789,20
МОПы (наземные), кв.м.	14 131,90
МОПы (подземные), кв.м.	4 603,40
ИТОГО МОП, в том числе:	**143/18 735,30**
ВРУ, СС, венткамеры, ИТП, ЦТП, мусорокамеры	1 645,40
Количество кладовых	**338**
Кладовые, кв.м.	718,10
Количество машино-мест	**741**
Машино-места, кв.м.	9 986,90
Количество коммерческих помещений	**35**
Коммерческие помещения, кв.м.	6 958,70
в том числе ДОО:	2 535,10
Рампа, кв.м.	378,80
Проезды, кв.м.	12 024,80

	Общая площадь, кв.м.	Жилая площадь, кв.м.	Подсобная площадь, кв.м.	Количество
1-к	**18 225,3**	**5 713,2**	**12 512,1**	**550**
2-к	**53 547,6**	**22 431,1**	**31 116,5**	**1130**
3-к	**12 410,5**	**6 249,9**	**6 160,6**	**182**

Поэтажный план здания, расположенного по адресу (местоположению):
г. Москва, внутригородская территория муниципальный округ Рязанский,
Окская улица, д. 7А


План -1 этажа

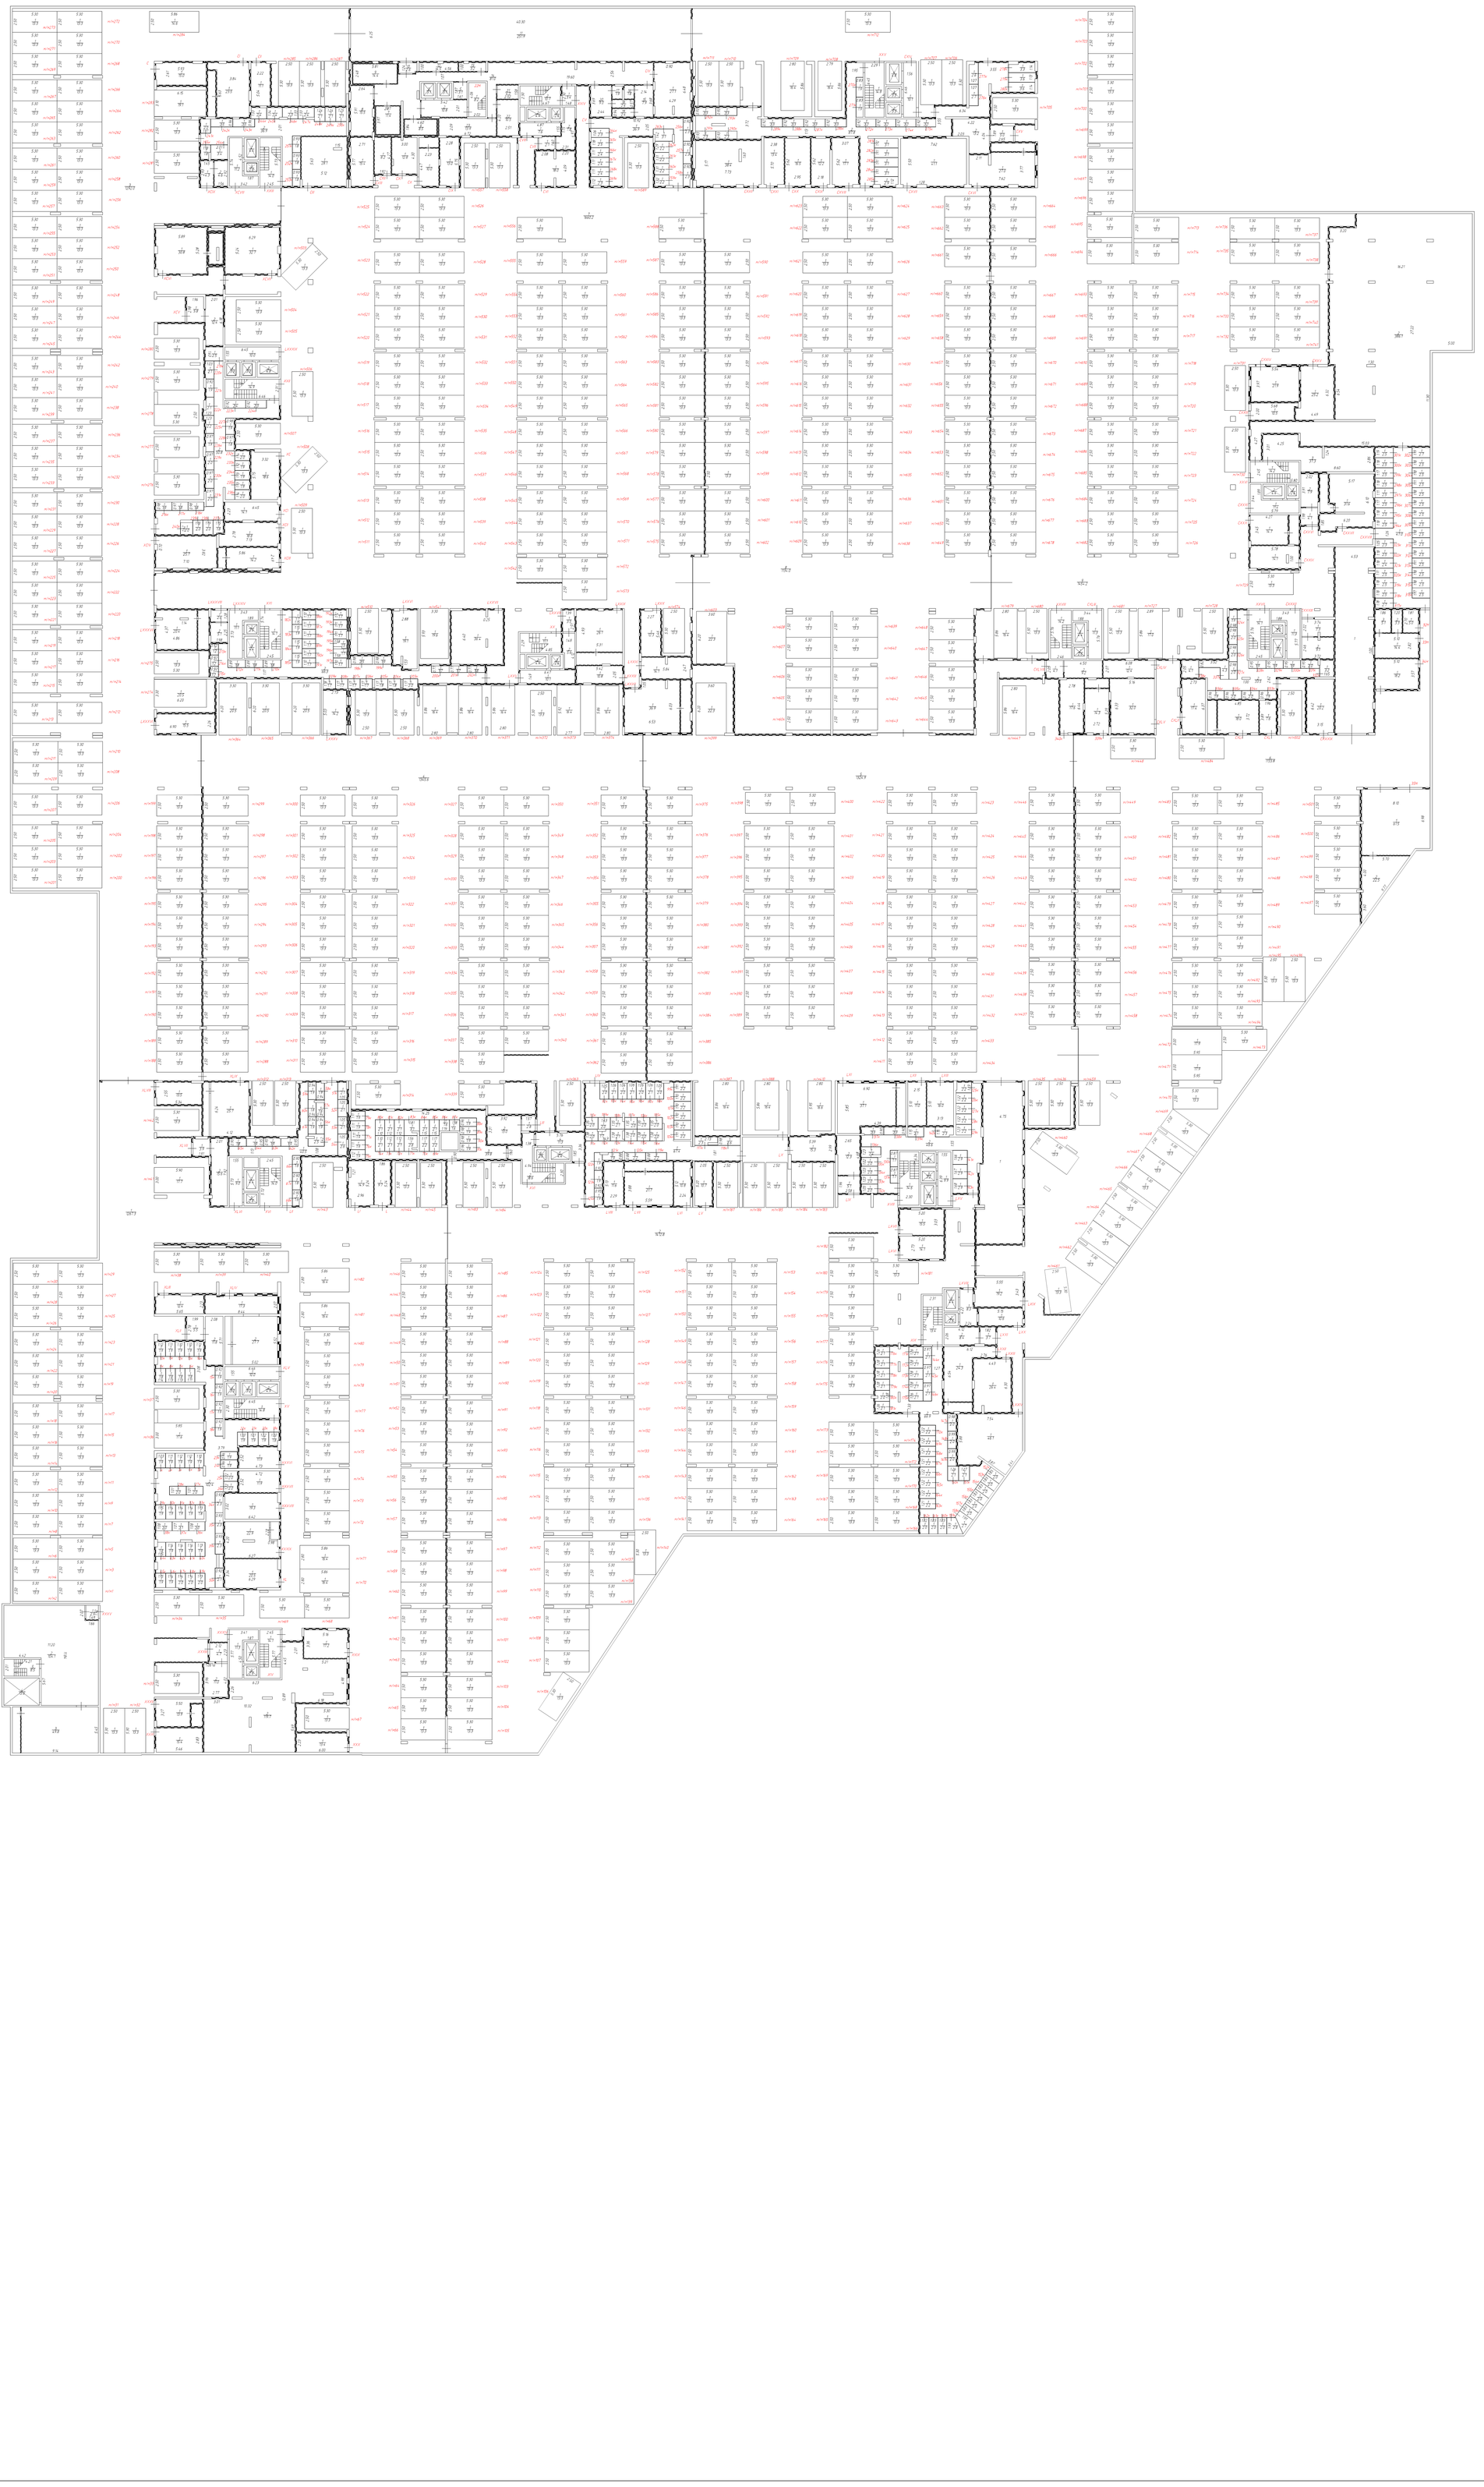

ООО "Премиум Стоун"			
Лист 1	Многоквартирный дом		Масштаб
Листов 33			1:200
Дата	Исполнитель	Фамилия И.О.	Подпись
15.06.2021	Кадастровый инженер	Симонова Ю.В.	

Поэтажный план здания, расположенного по адресу (местоположению):
г. Москва, внутригородская территория муниципальный округ Рязанский,
Окская улица, д. 7А


План технического этажа на отметке -2.300

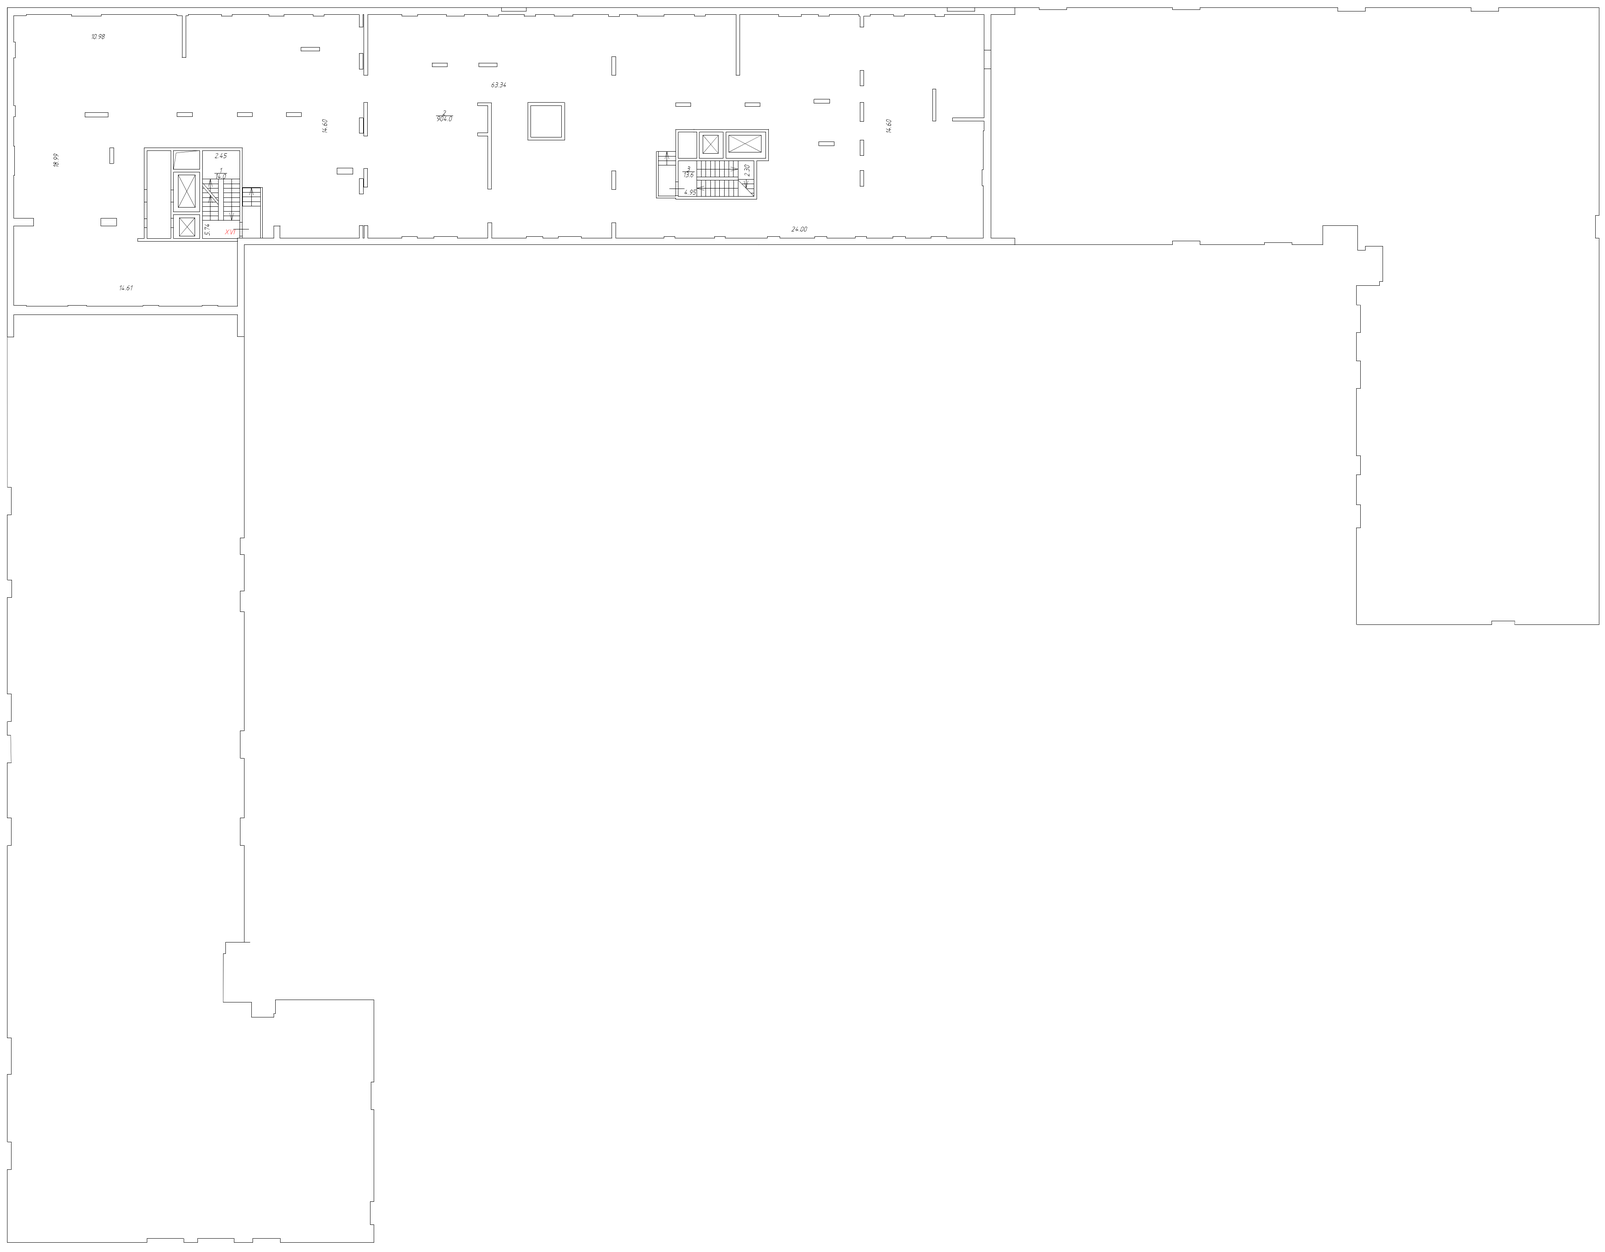

ООО "Премиум Стоун"			
Лист 2 Листов 33	Многоквартирный дом		Масштаб 1:200
Дата	Исполнитель	Фамилия И.О.	Подпись
15.06.2021	Кадастровый инженер	Симонова Ю.В.	

Поэтажный план здания, расположенного по адресу (местоположению):
г. Москва, внутригородская территория муниципальный округ Рязанский,
Окская улица, д. 7А


План 1 этажа

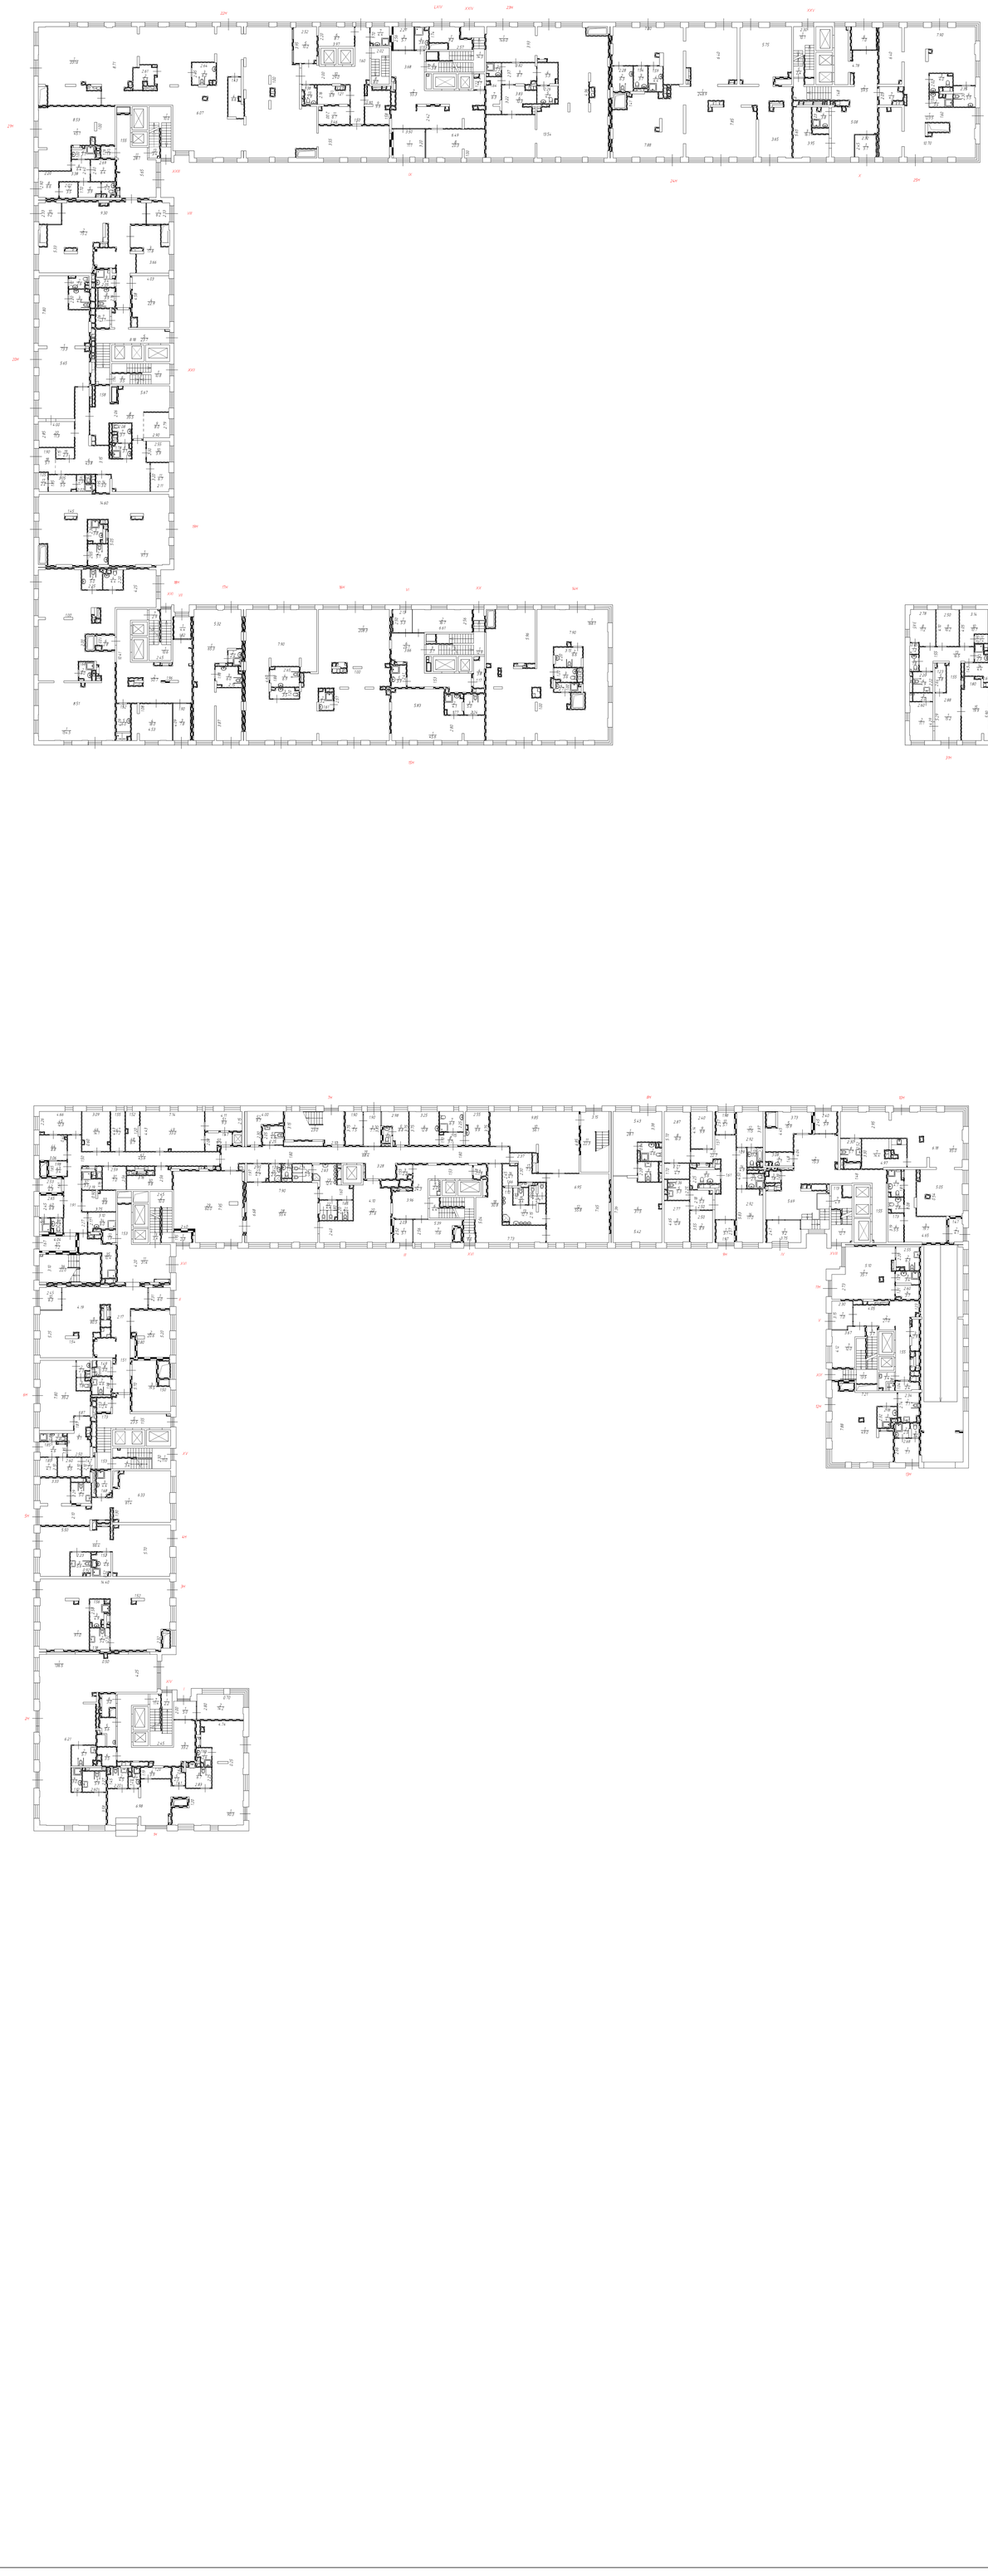

ООО "Премиум Стоун"			
Лист 3 *Листов 33*	*Многоквартирный дом*		*Масштаб* *1:200*
Дата	*Исполнитель*	*Фамилия И.О.*	*Подпись*
15.06.2021	*Кадастровый инженер*	*Симонова Ю.В.*	

Поэтажный план здания, расположенного по адресу (местоположению):
г. Москва, внутригородская территория муниципальный округ Рязанский,
Окская улица, д. 7А


План 1 (технического) этажа на отметке +2.700

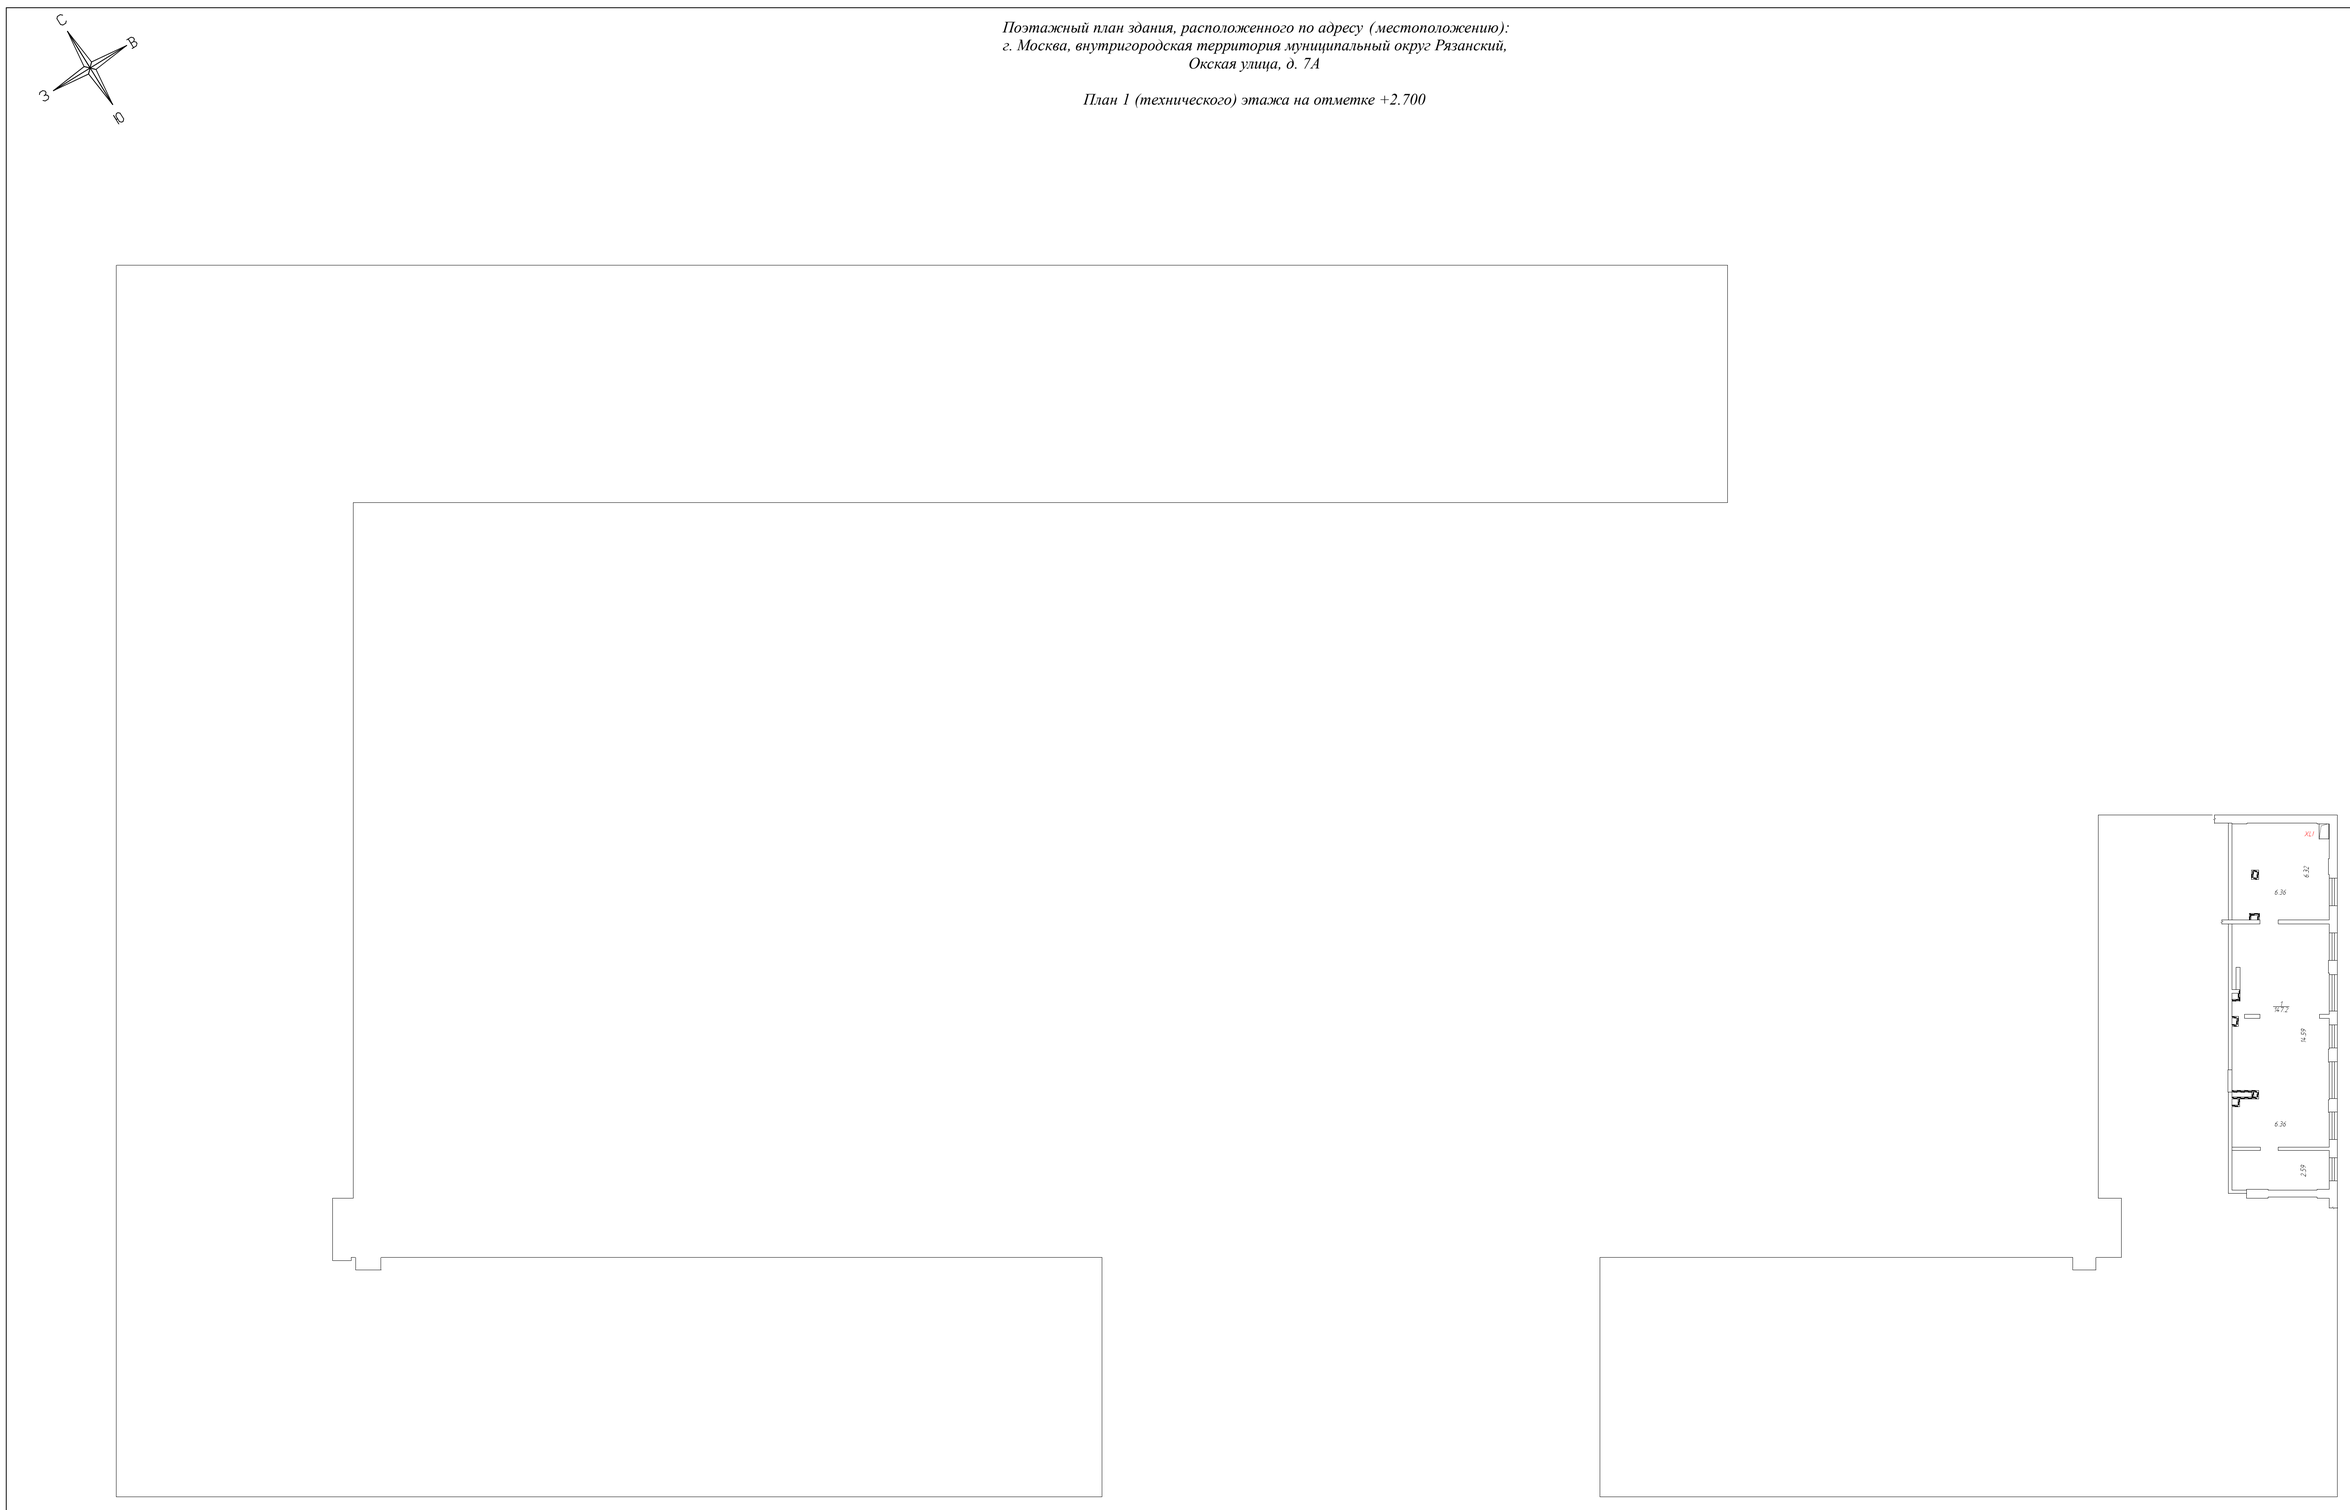

ООО "Премиум Стоун"			
Лист 4 Листов 33	Многоквартирный дом		Масштаб 1:200
Дата	Исполнитель	Фамилия И.О.	Подпись
15.06.2021	Кадастровый инженер	Симонова Ю.В.	

Поэтажный план здания, расположенного по адресу (местоположению):
г. Москва, внутригородская территория муниципальный округ Рязанский,
Окская улица, д. 7А

План 2 этажа

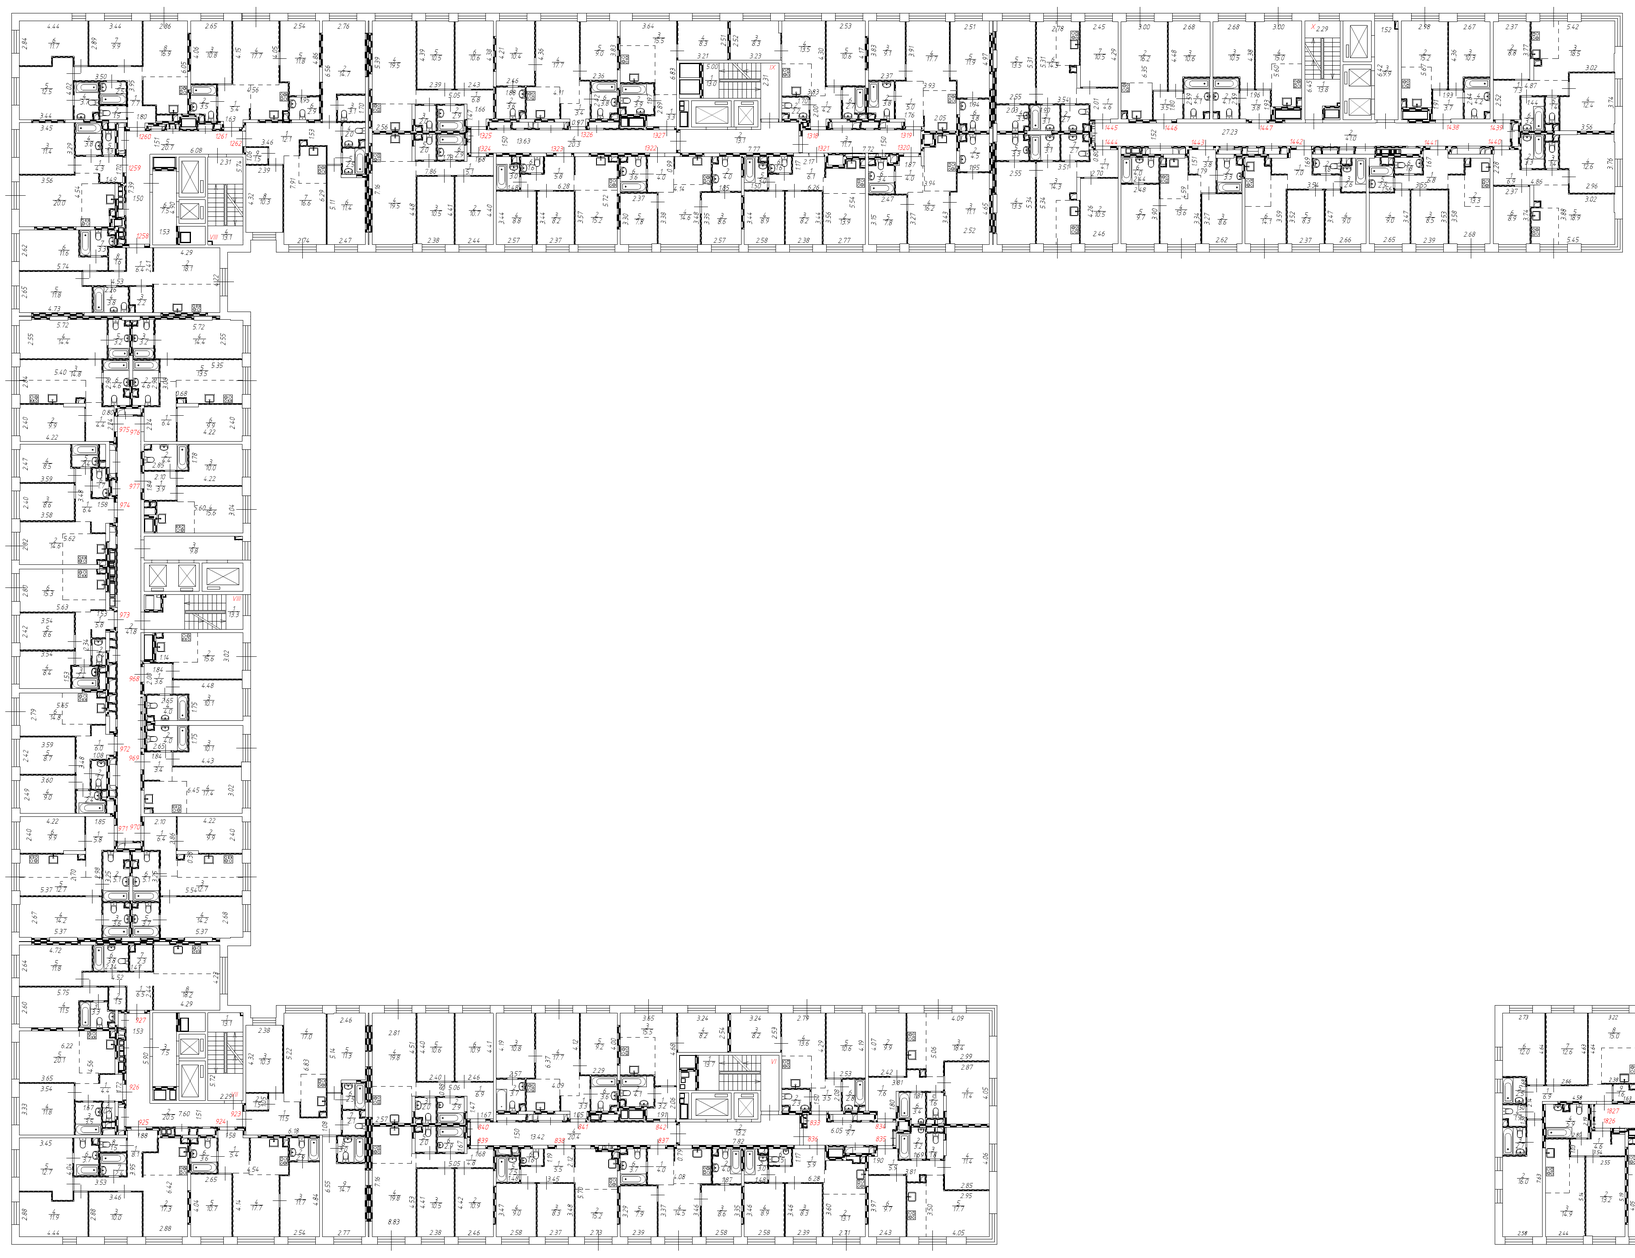





ООО "Премиум Стоун"			
Лист 5 Листов 33	Многоквартирный дом		Масштаб 1:200
Дата	Исполнитель	Фамилия И.О.	Подпись
15.06.2021	Кадастровый инженер	Симонова Ю.В.	

Поэтажный план здания, расположенного по адресу (местоположению):
г. Москва, внутригородская территория муниципальный округ Рязанский,
Окская улица, д. 7А

План 3 этажа








ООО "Премиум Стоун"			
Лист 6 Листов 33	Многоквартирный дом		Масштаб 1:200
Дата	Исполнитель	Фамилия И.О.	Подпись
15.06.2021	Кадастровый инженер	Симонова Ю.В.	

Поэтажный план здания, расположенного по адресу (местоположению):
г. Москва, внутригородская территория муниципальный округ Рязанский,
Окская улица, д. 7А


План 4 этажа

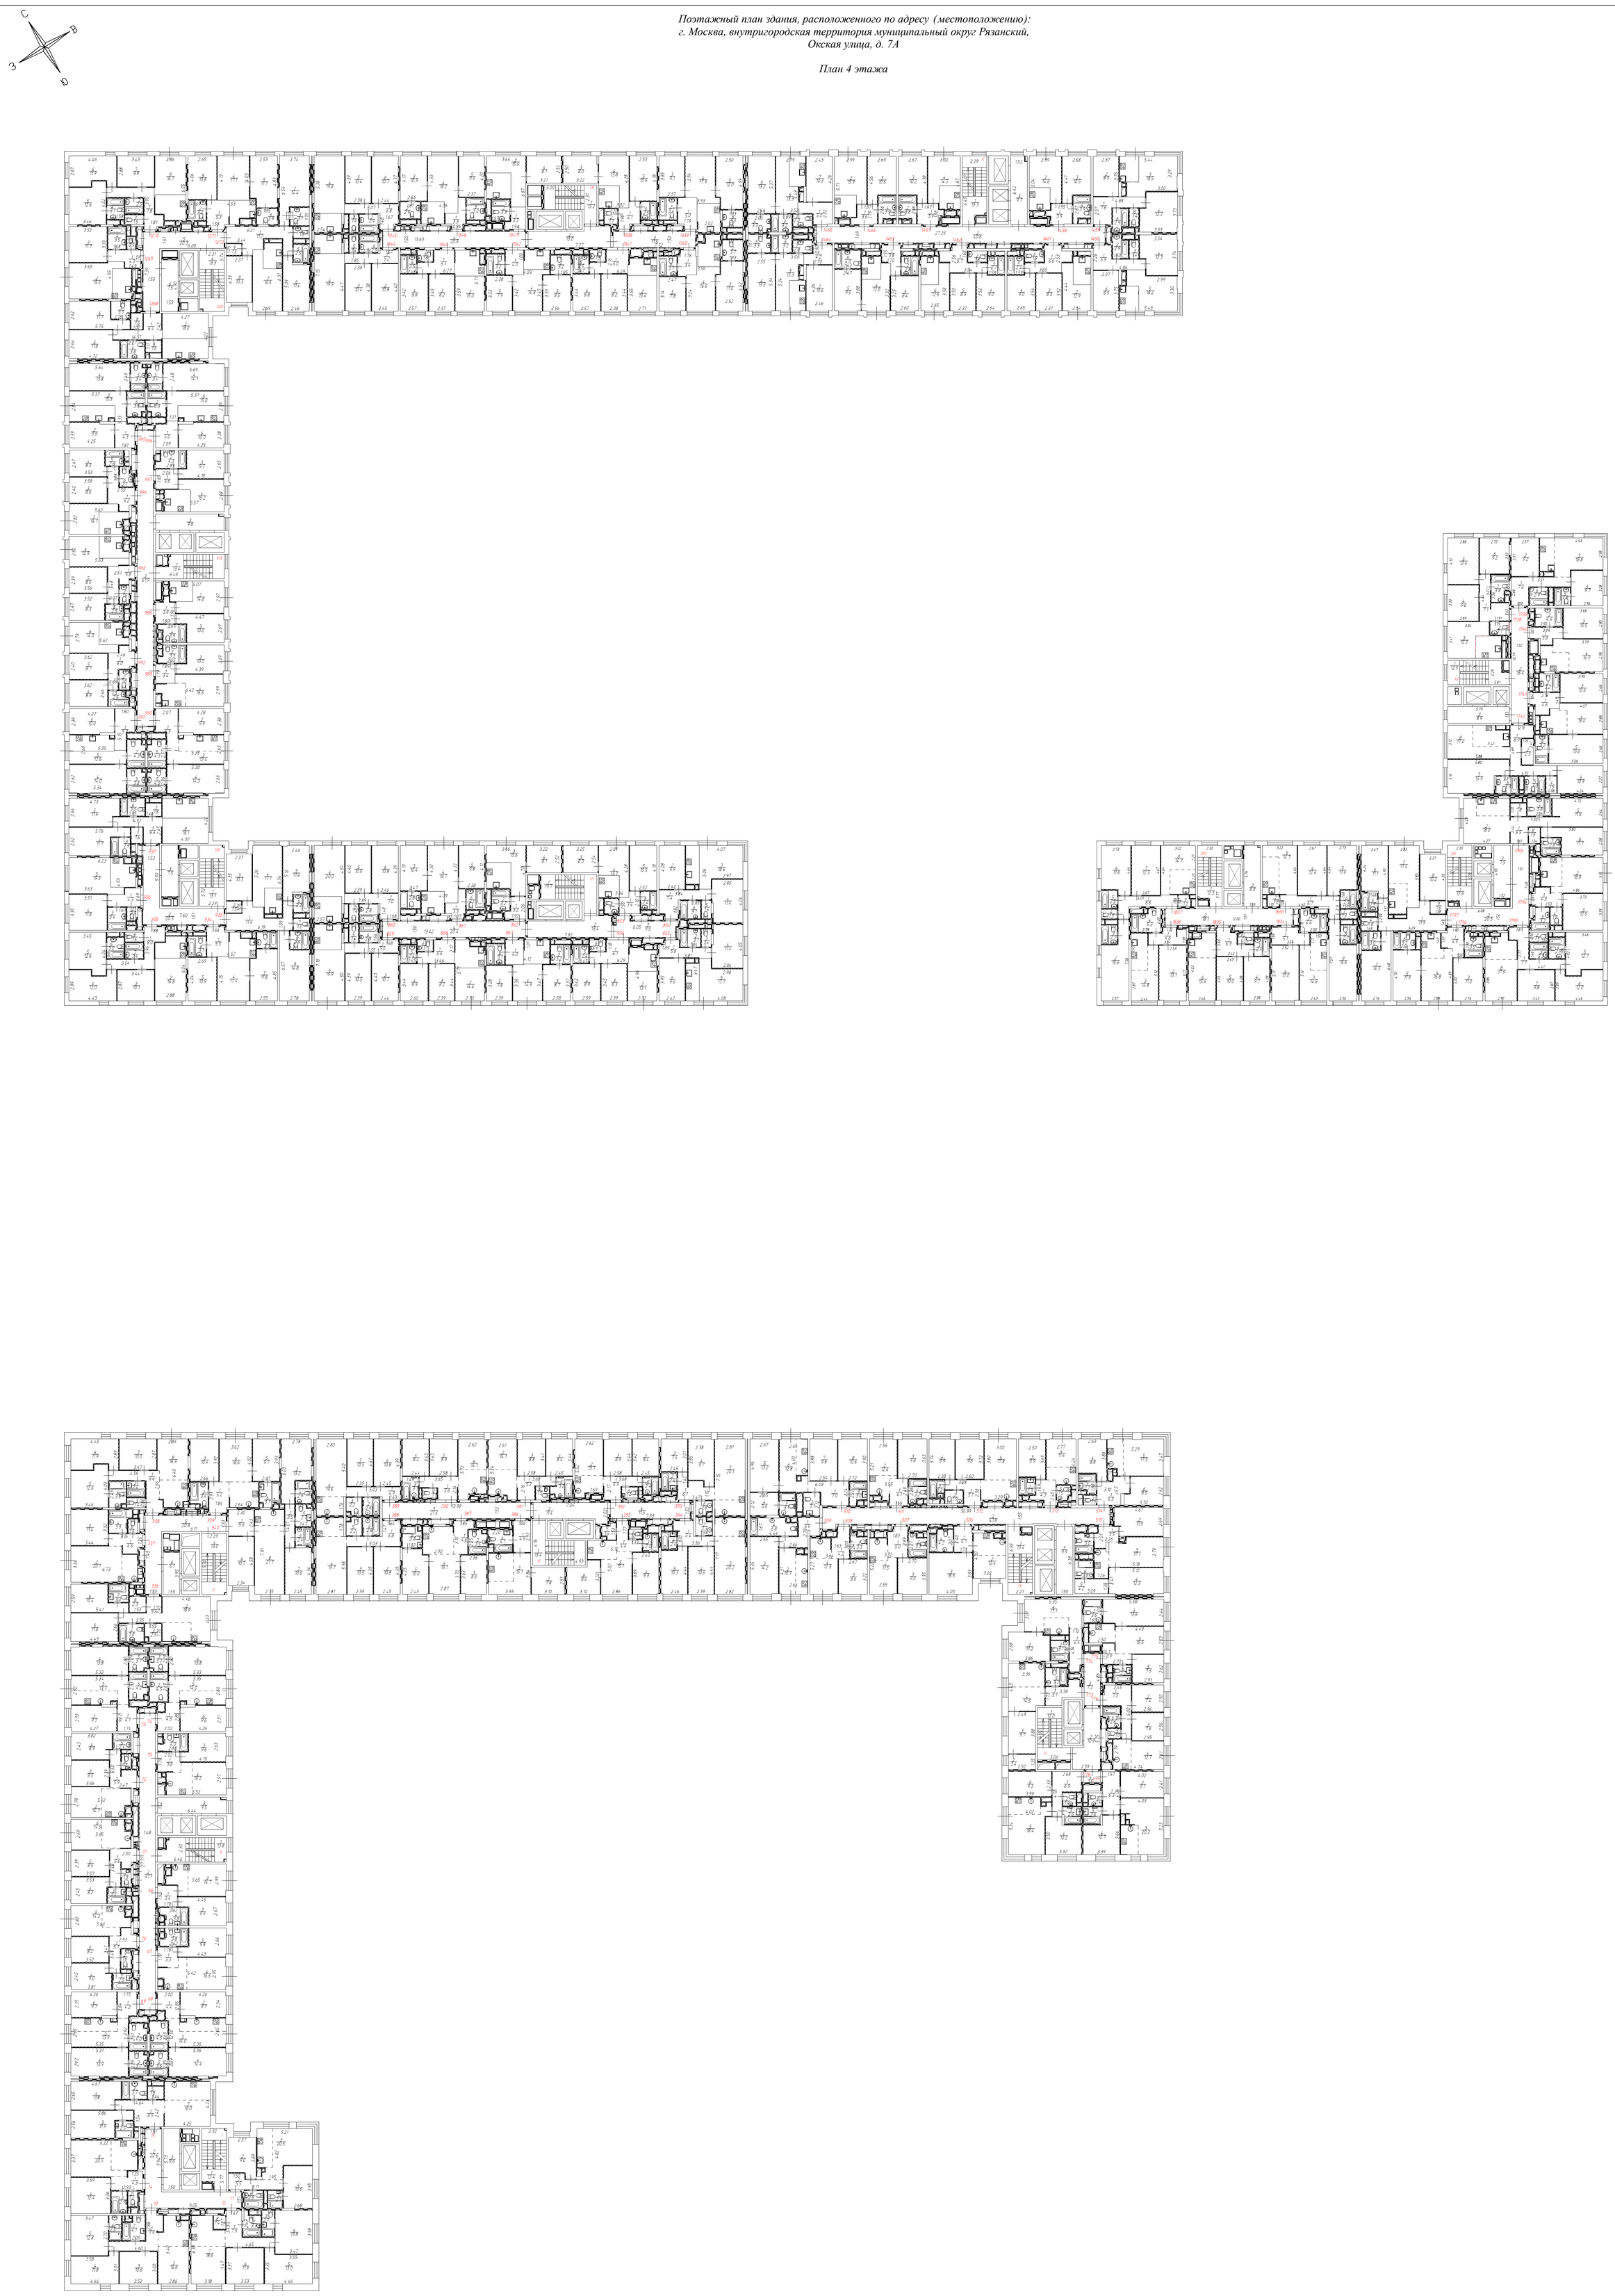


ООО "Премиум Стоун"			
Лист 7 Листов 33	Многоквартирный дом		Масштаб 1:200
Дата	Исполнитель	Фамилия И.О.	Подпись
15.06.2021	Кадастровый инженер	Симонова Ю.В.	

Поэтажный план здания, расположенного по адресу (местоположению):
г. Москва, внутригородская территория муниципальный округ Рязанский,
Окская улица, д. 7А

План 5 этажа

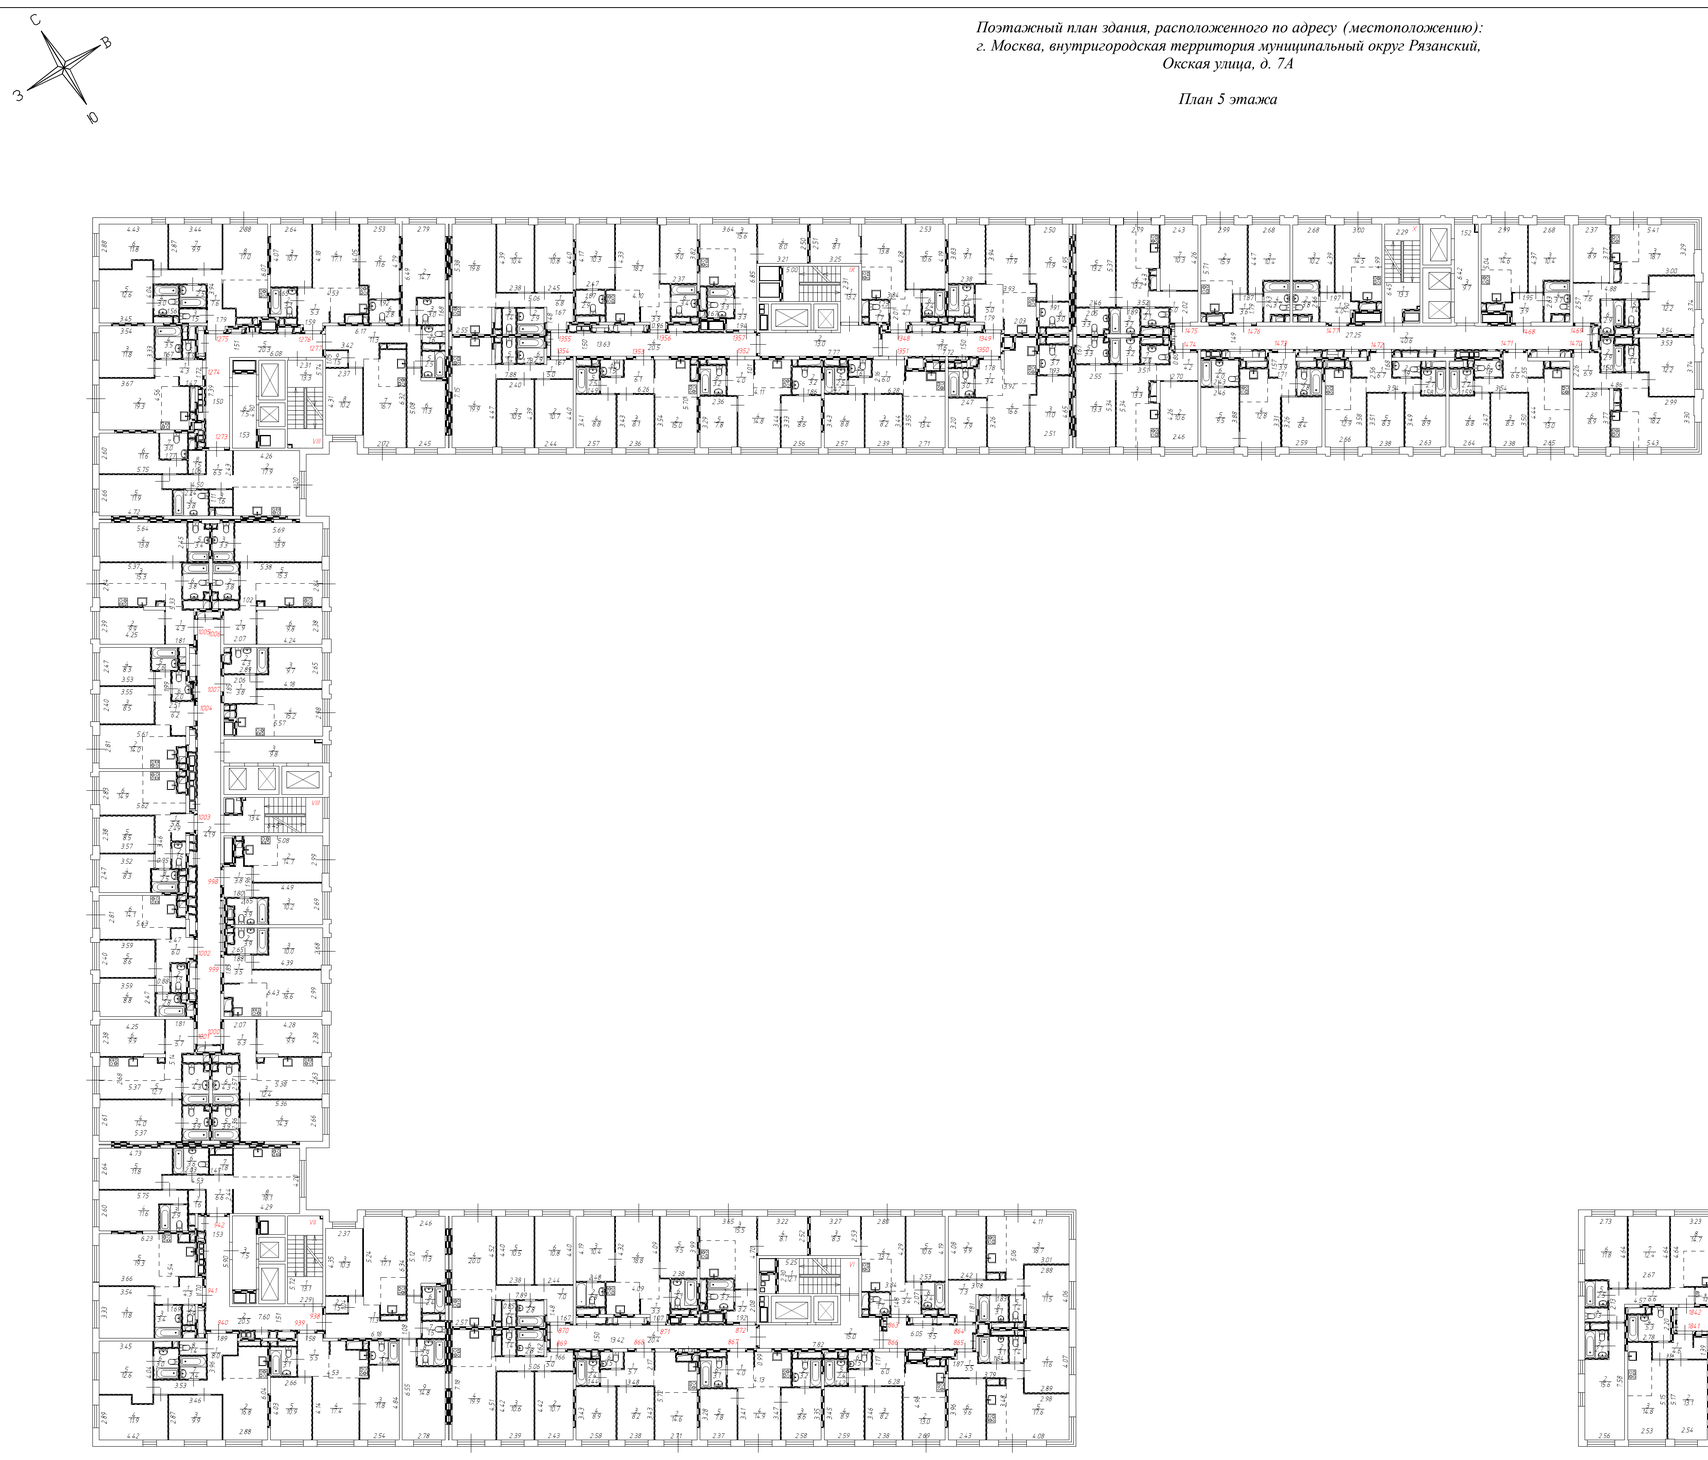




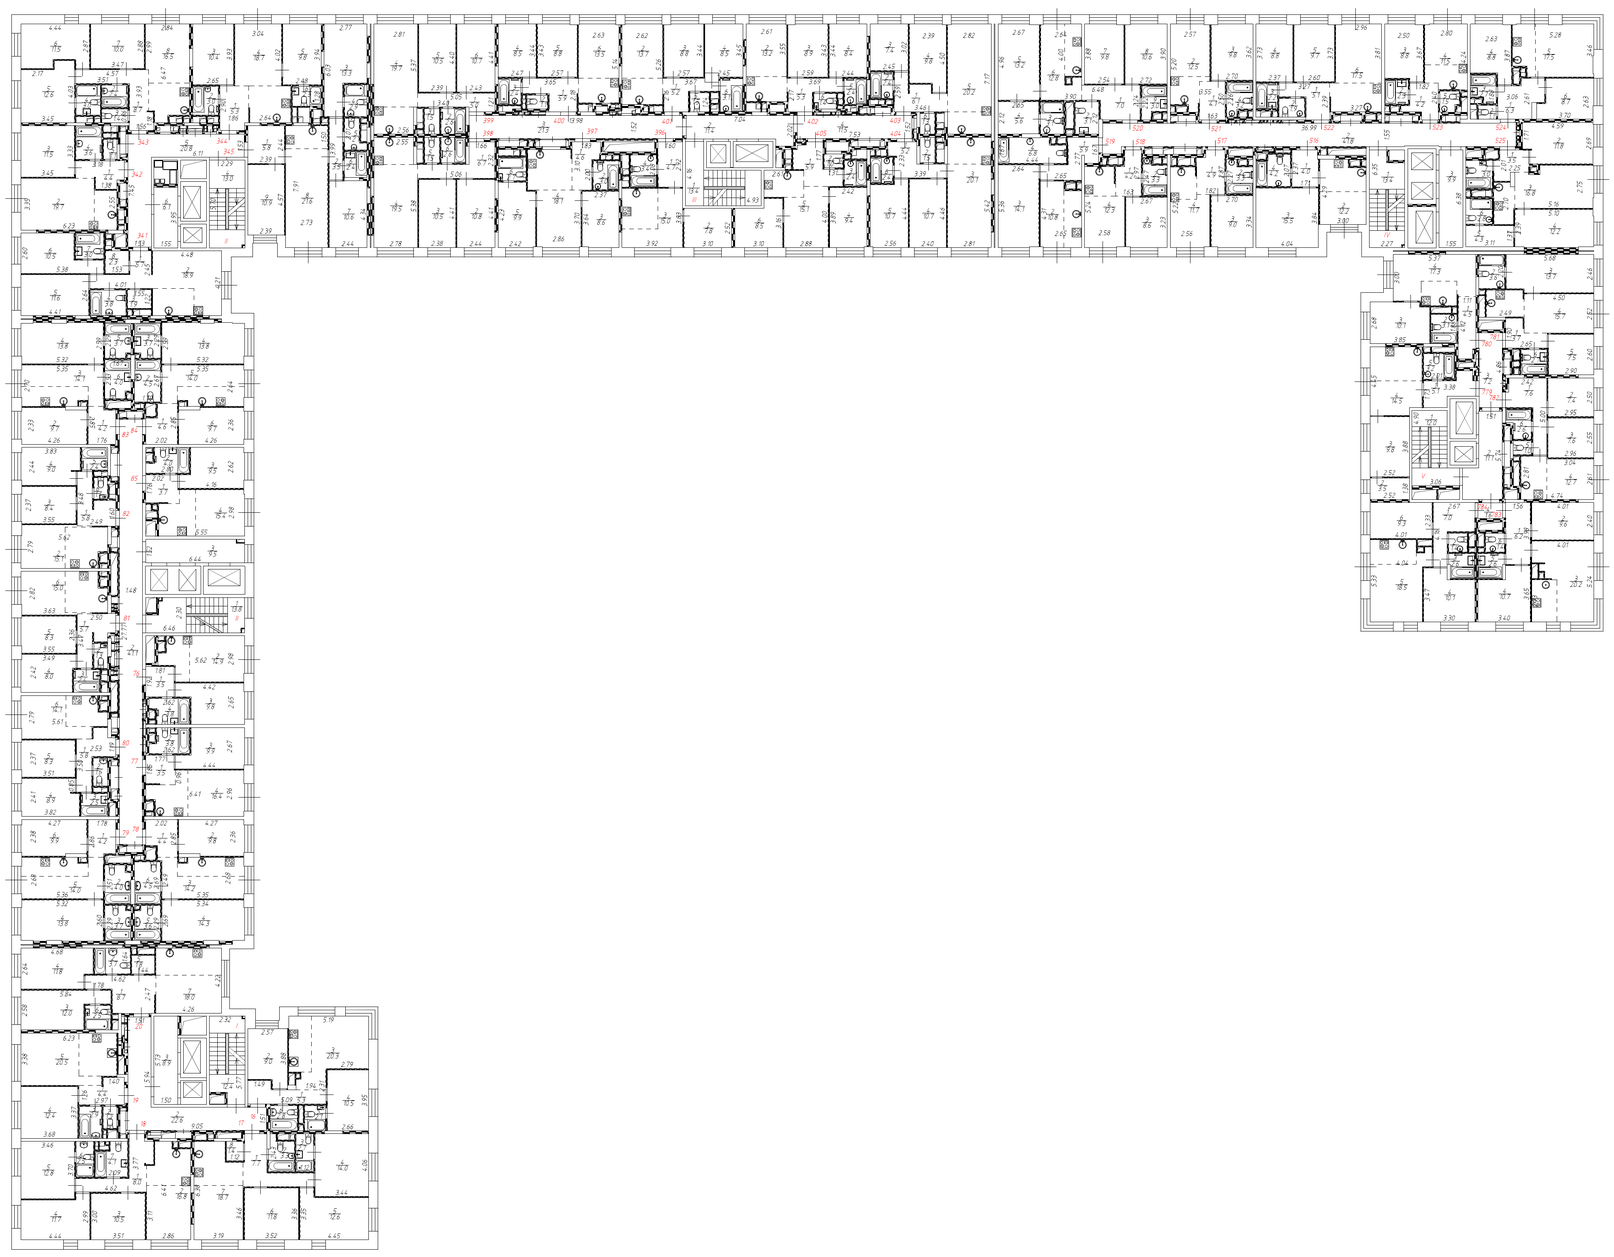


ООО "Премиум Стоун"			
Лист 8 Листов 33	Многоквартирный дом		Масштаб 1:200
Дата	Исполнитель	Фамилия И.О.	Подпись
15.06.2021	Кадастровый инженер	Симонова Ю.В.	

Поэтажный план здания, расположенного по адресу (местоположению):
г. Москва, внутригородская территория муниципальный округ Рязанский,
Окская улица, д. 7А

План 6 этажа

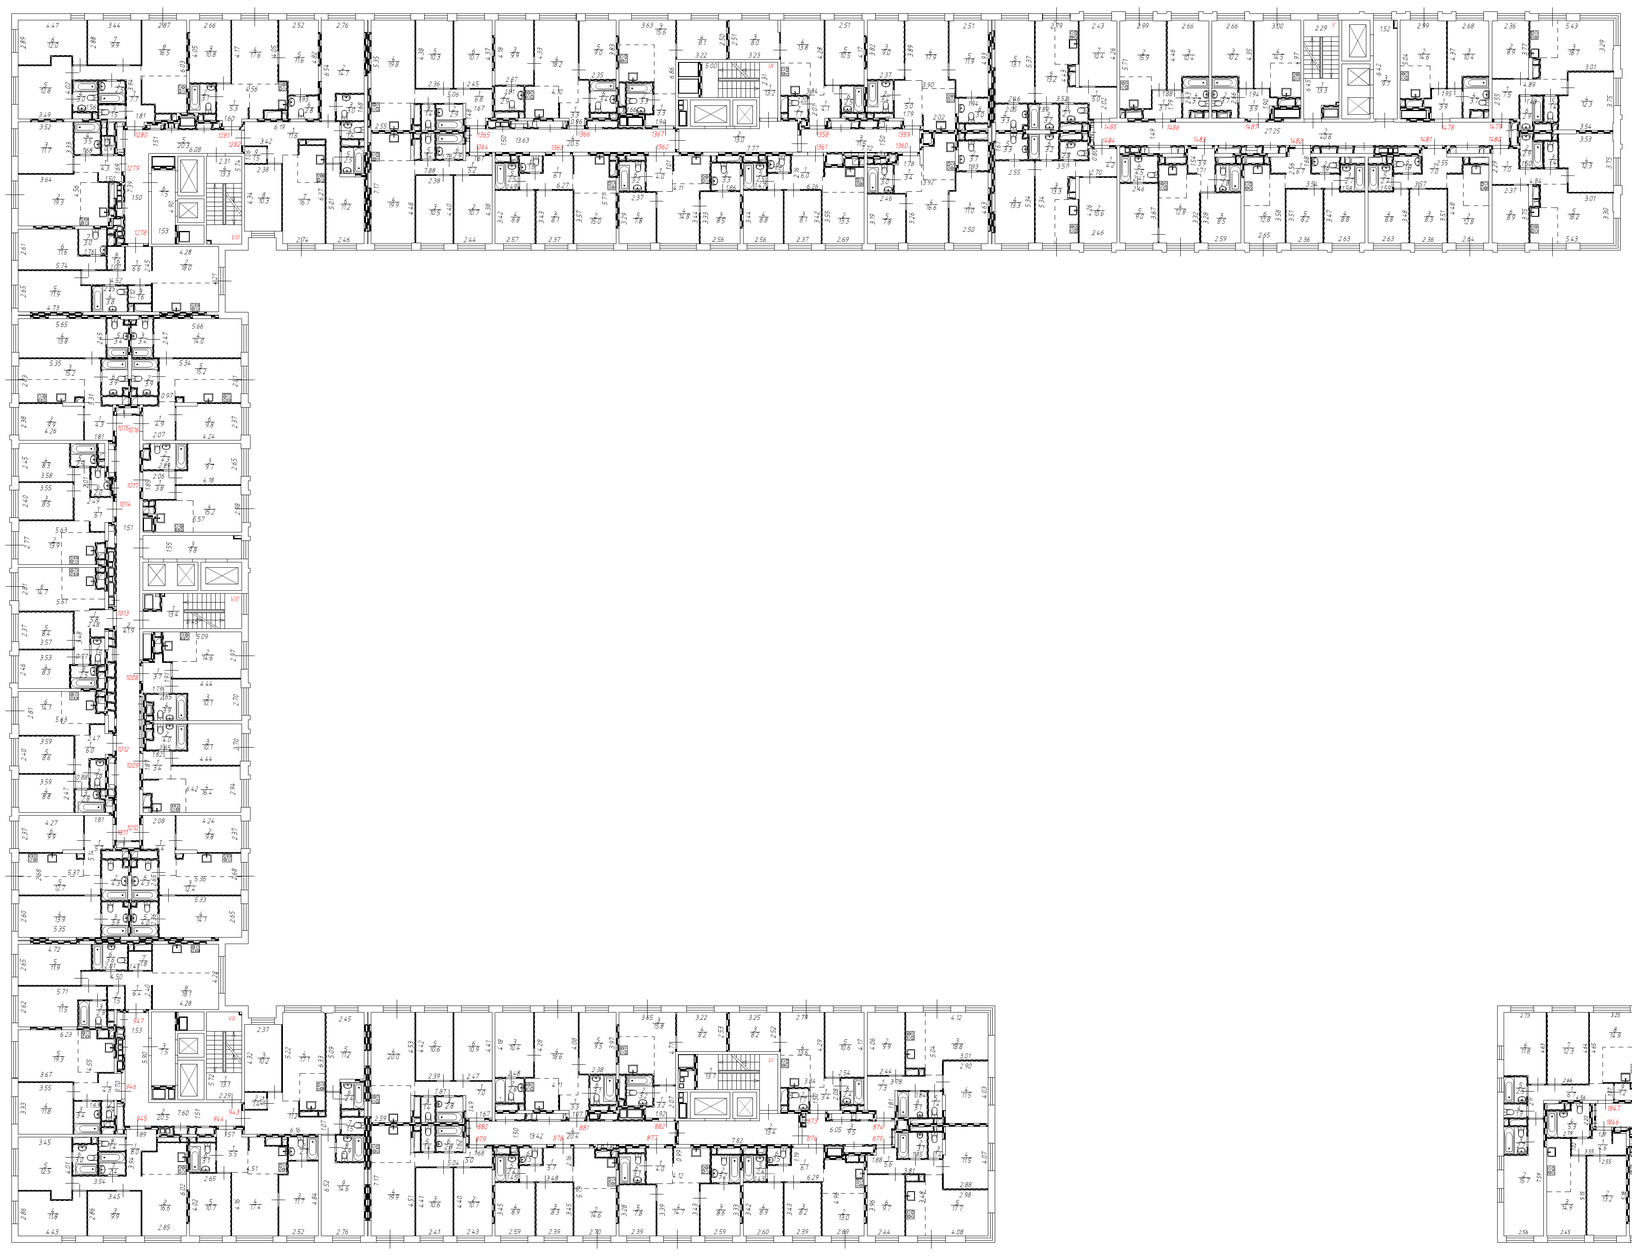




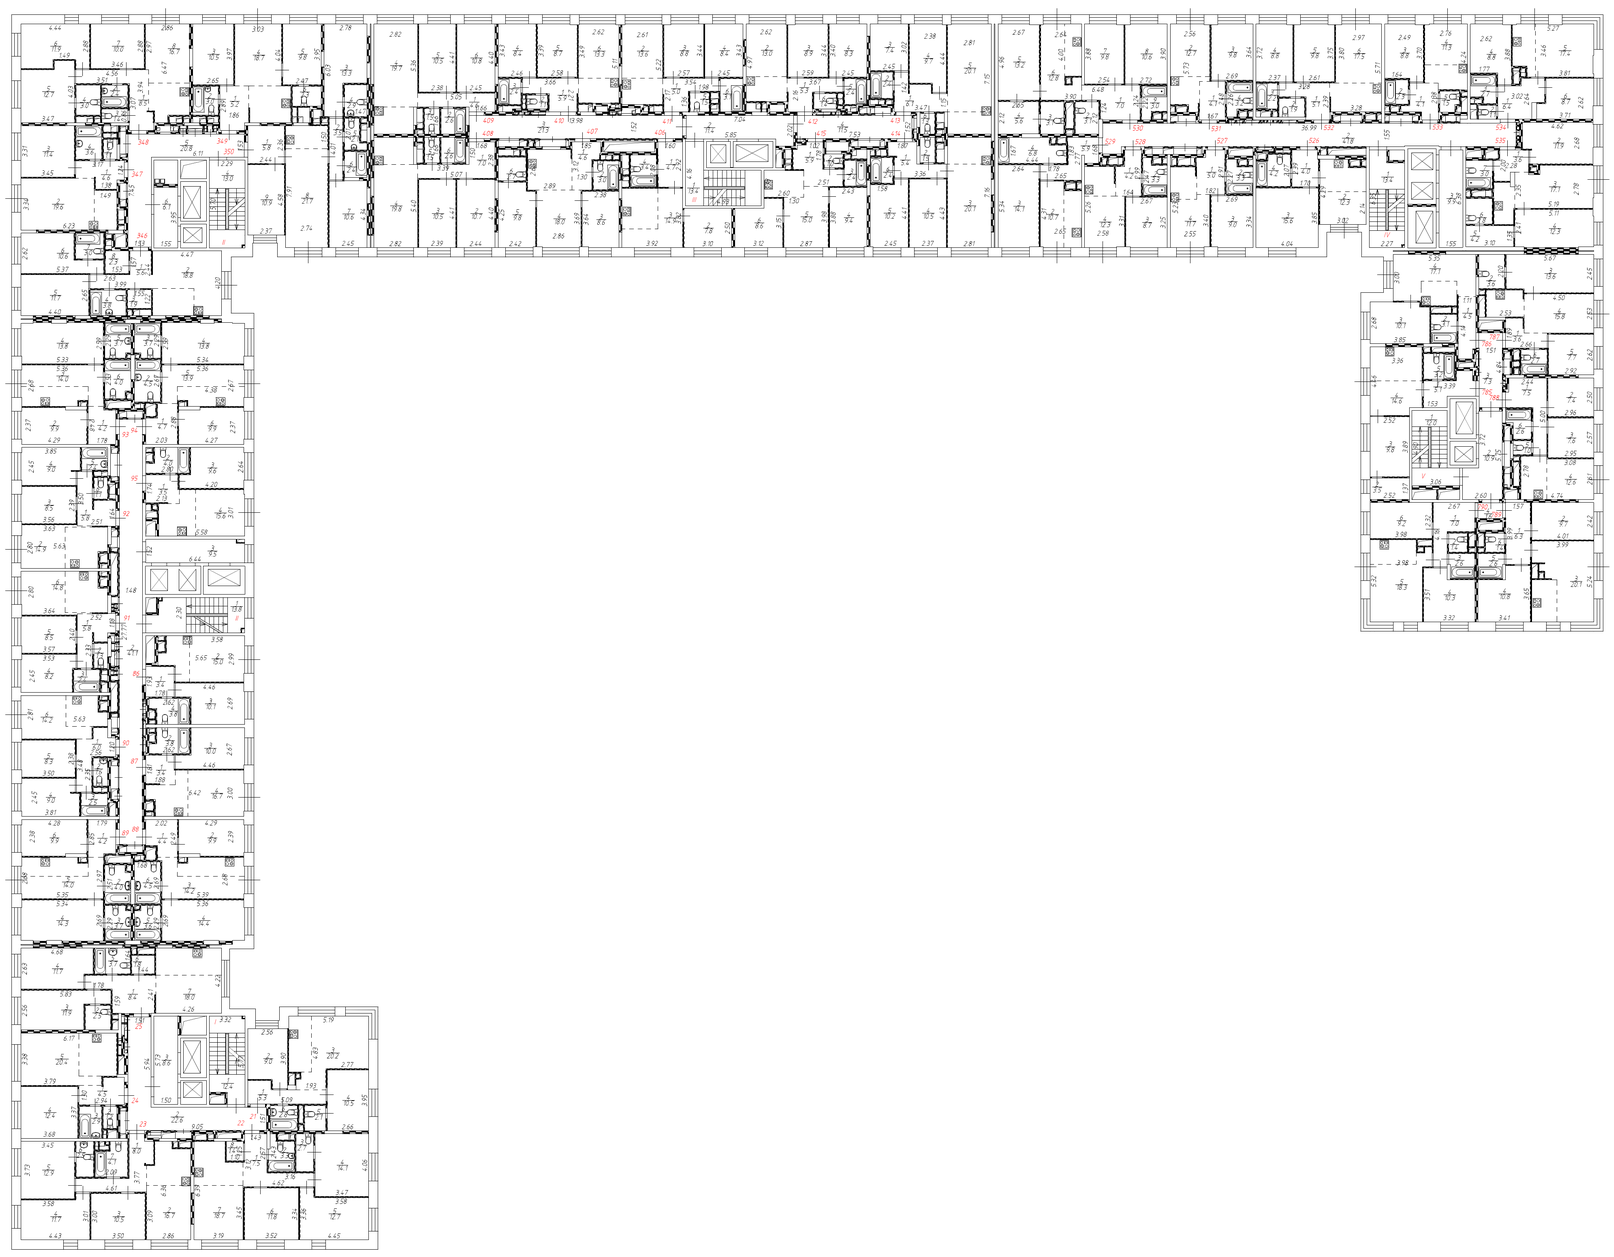


ООО "Премиум Стоун"			
Лист 9 Листов 33	Многоквартирный дом		Масштаб 1:200
Дата	Исполнитель	Фамилия И.О.	Подпись
15.06.2021	Кадастровый инженер	Симонова Ю.В.	

Поэтажный план здания, расположенного по адресу (местоположению):
г. Москва, внутригородская территория муниципальный округ Рязанский,
Окская улица, д. 7А

План 7 этажа

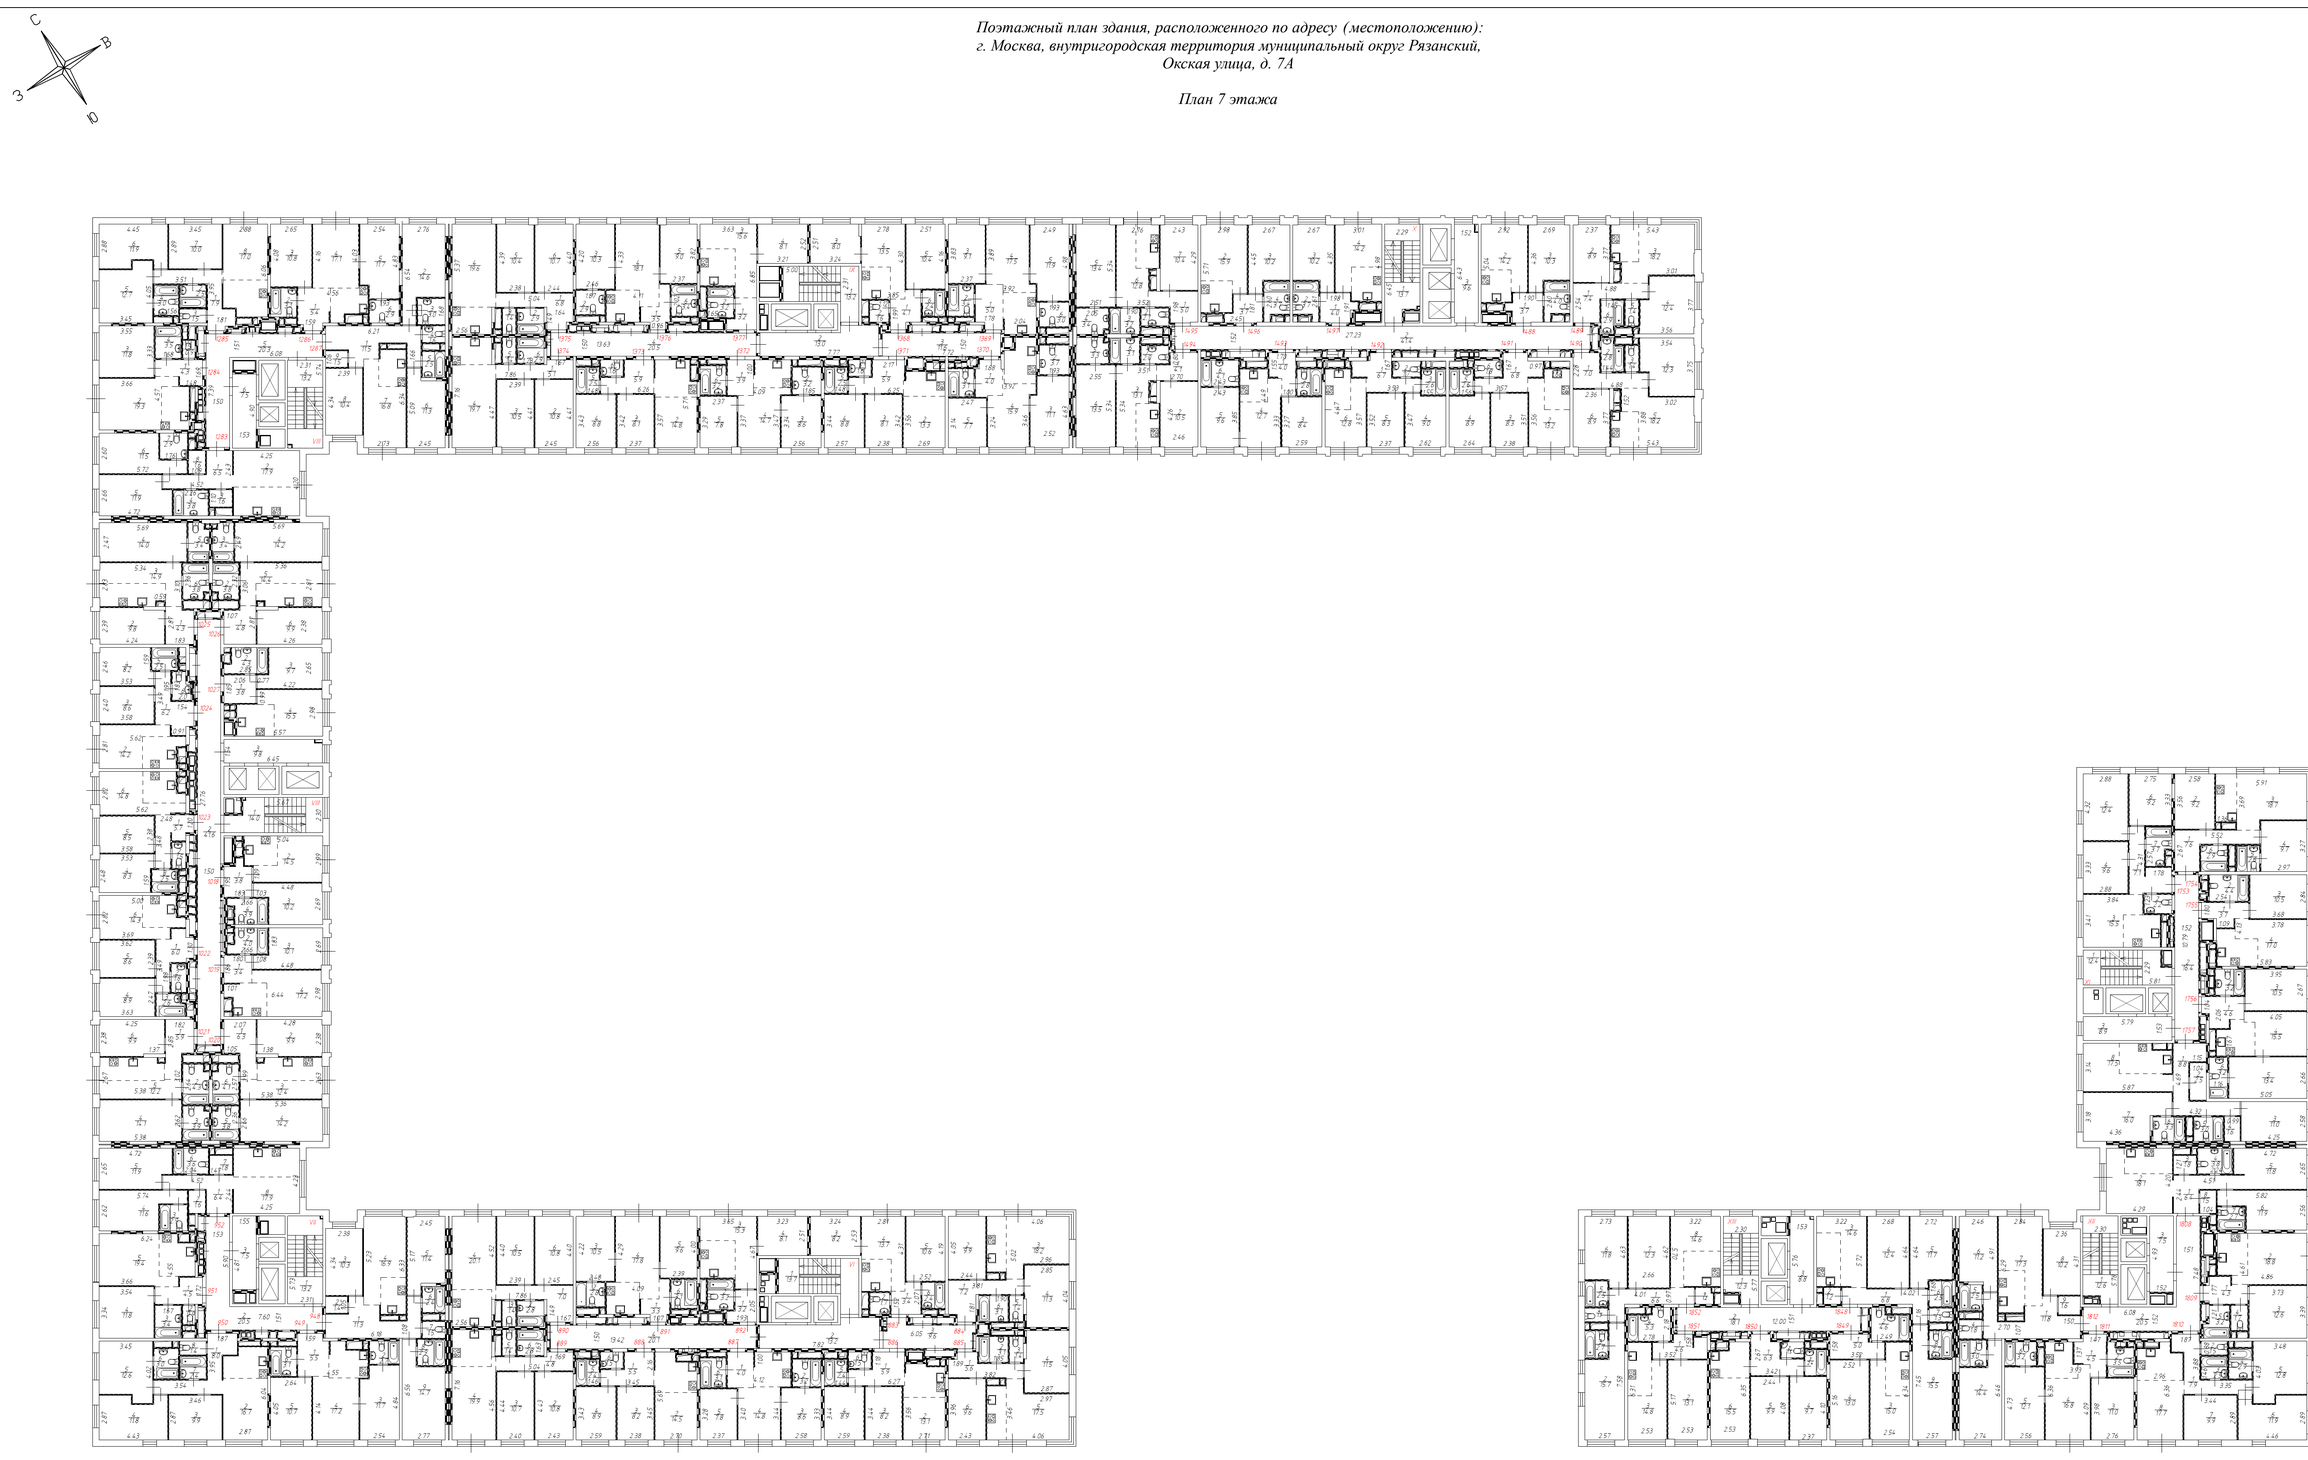

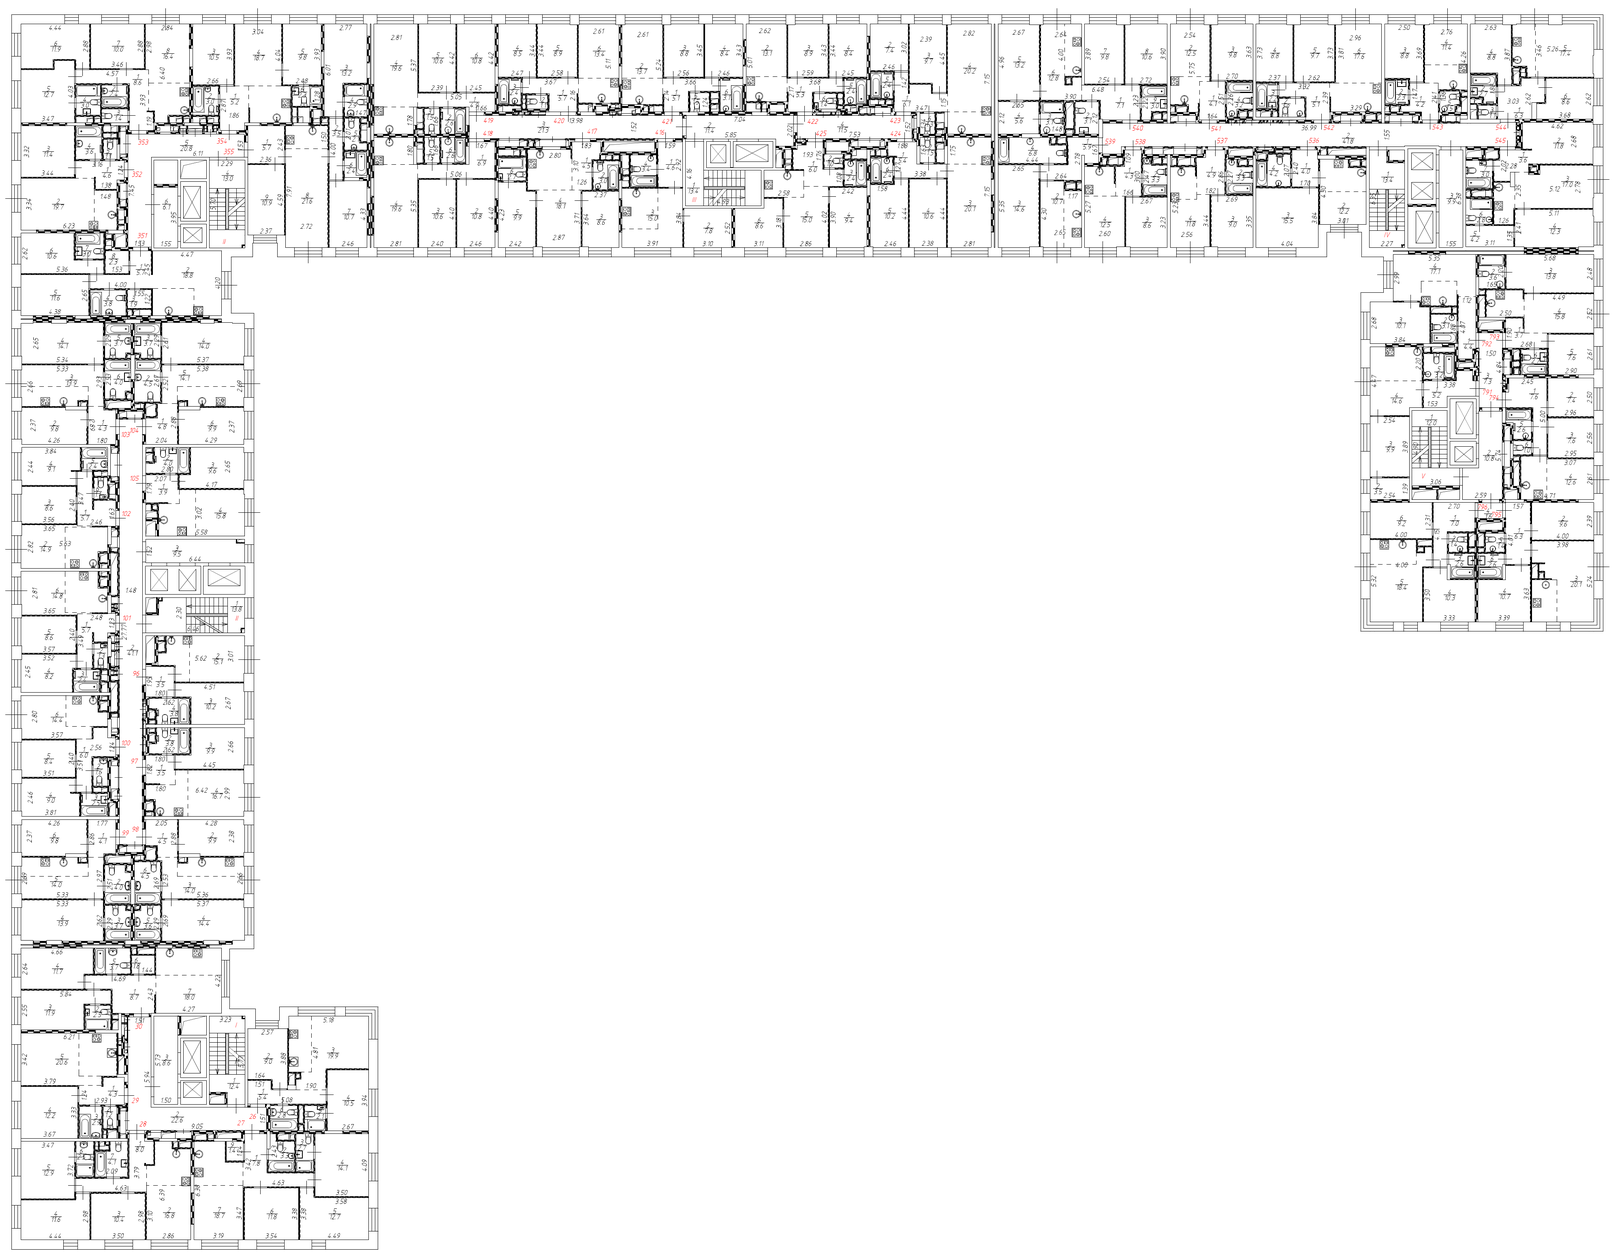


ООО "Премиум Стоун"			
Лист 10	Многоквартирный дом		Масштаб
Листов 33			1:200
Дата	Исполнитель	Фамилия И.О.	Подпись
15.06.2021	Кадастровый инженер	Симонова Ю.В.	

Поэтажный план здания, расположенного по адресу (местоположению):
г. Москва, внутригородская территория муниципальный округ Рязанский,
Окская улица, д. 7А

План 8 этажа





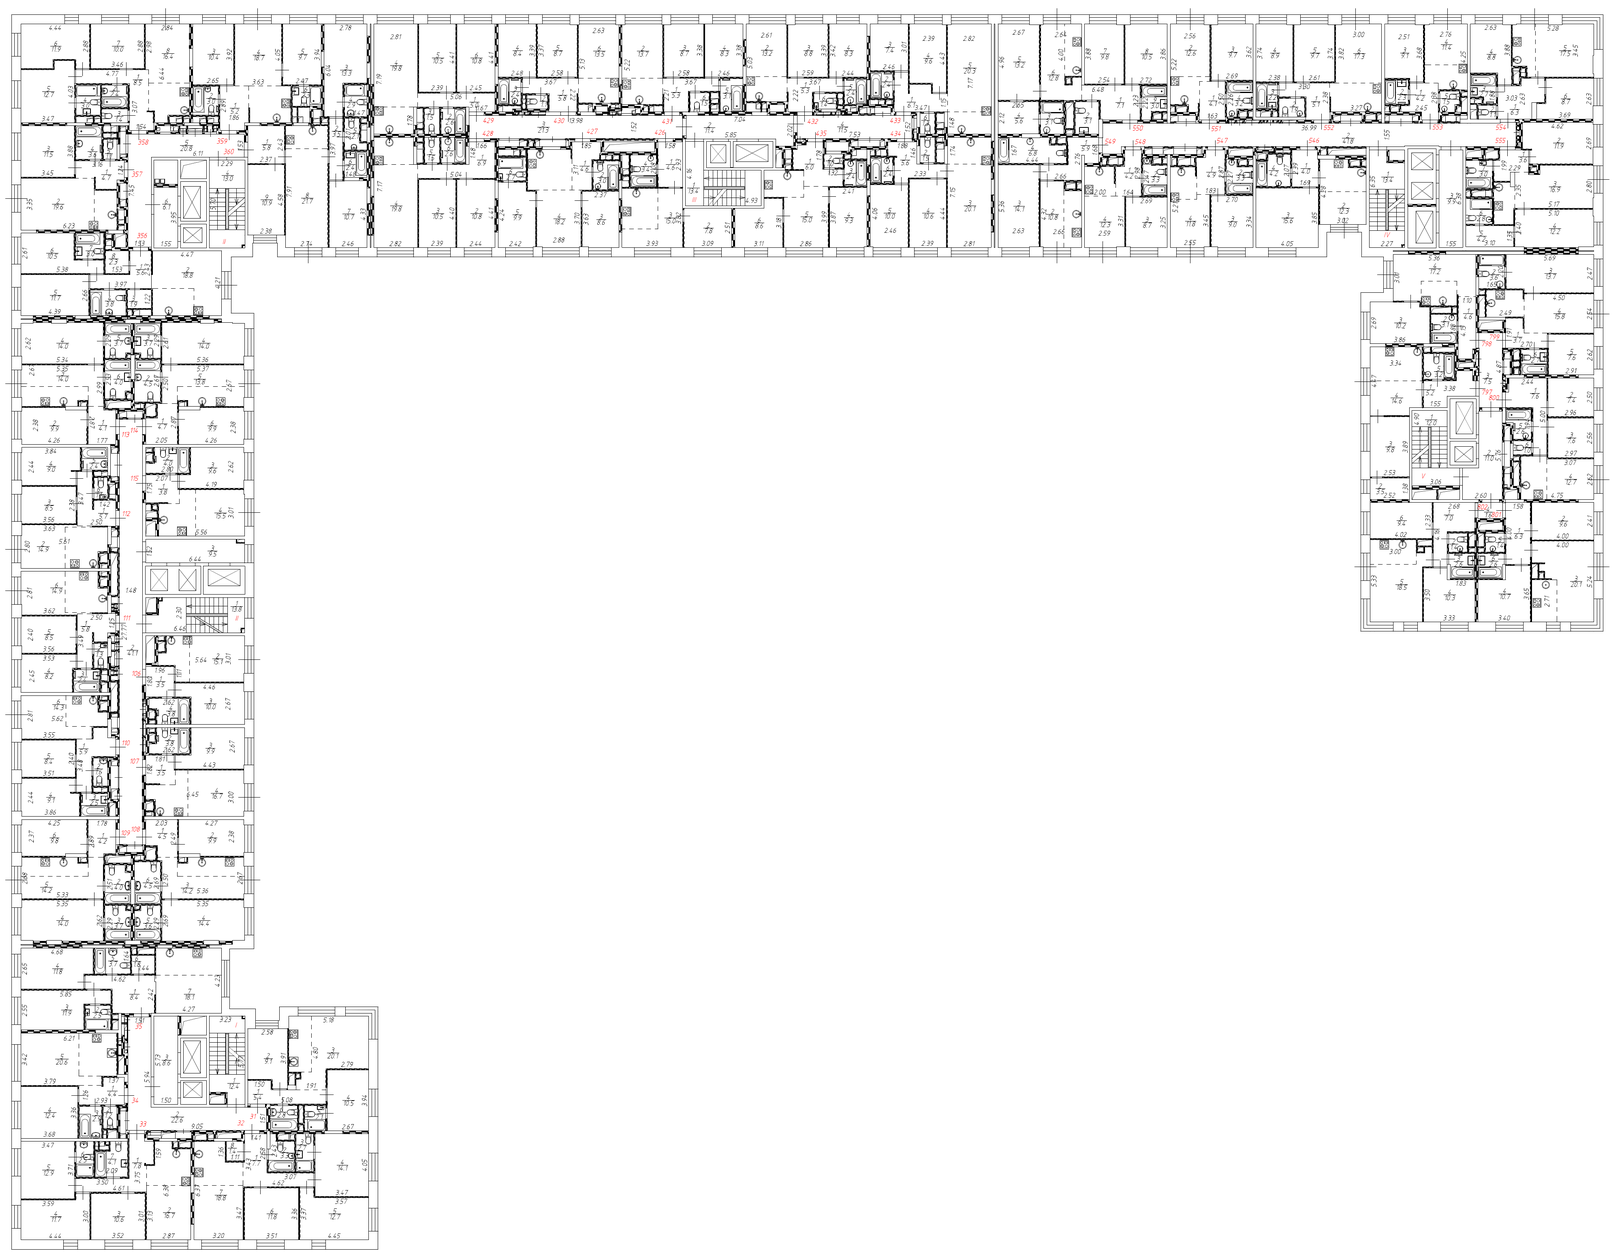


ООО "Премиум Стоун"			
Лист 11	Многоквартирный дом		Масштаб 1:200
Листов 33			
Дата	Исполнитель	Фамилия И.О.	Подпись
15.06.2021	Кадастровый инженер	Симонова Ю.В.	

Поэтажный план здания, расположенного по адресу (местоположению):
г. Москва, внутригородская территория муниципальный округ Рязанский,
Окская улица, д. 7А

План 9 этажа





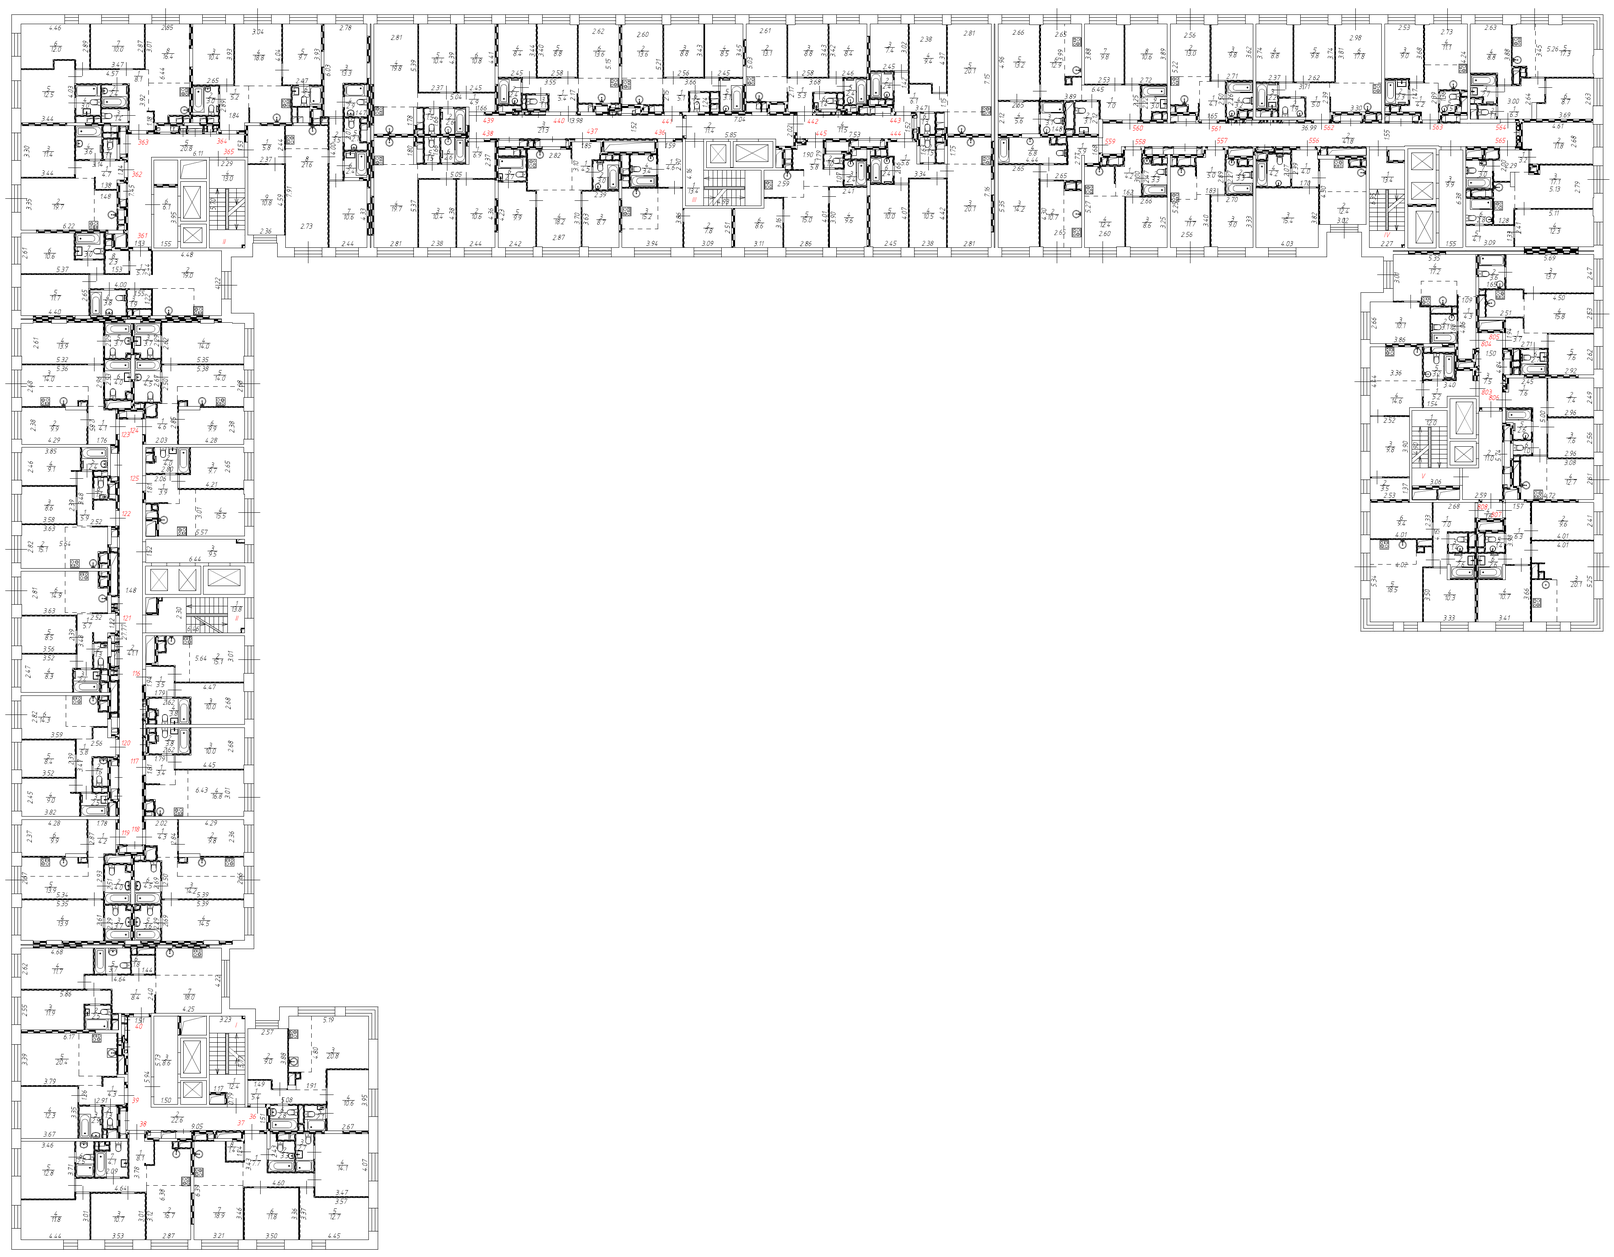



ООО "Премиум Стоун"			
Лист 12	Многоквартирный дом		Масштаб
Листов 33			1:200
Дата	Исполнитель	Фамилия И.О.	Подпись
15.06.2021	Кадастровый инженер	Симонова Ю.В.	

Поэтажный план здания, расположенного по адресу (местоположению):
г. Москва, внутригородская территория муниципальный округ Рязанский,
Окская улица, д. 7А

План 10 этажа



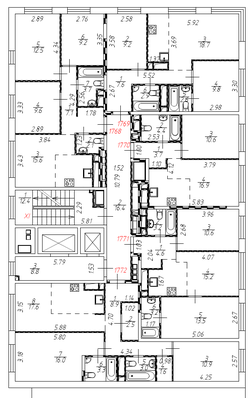


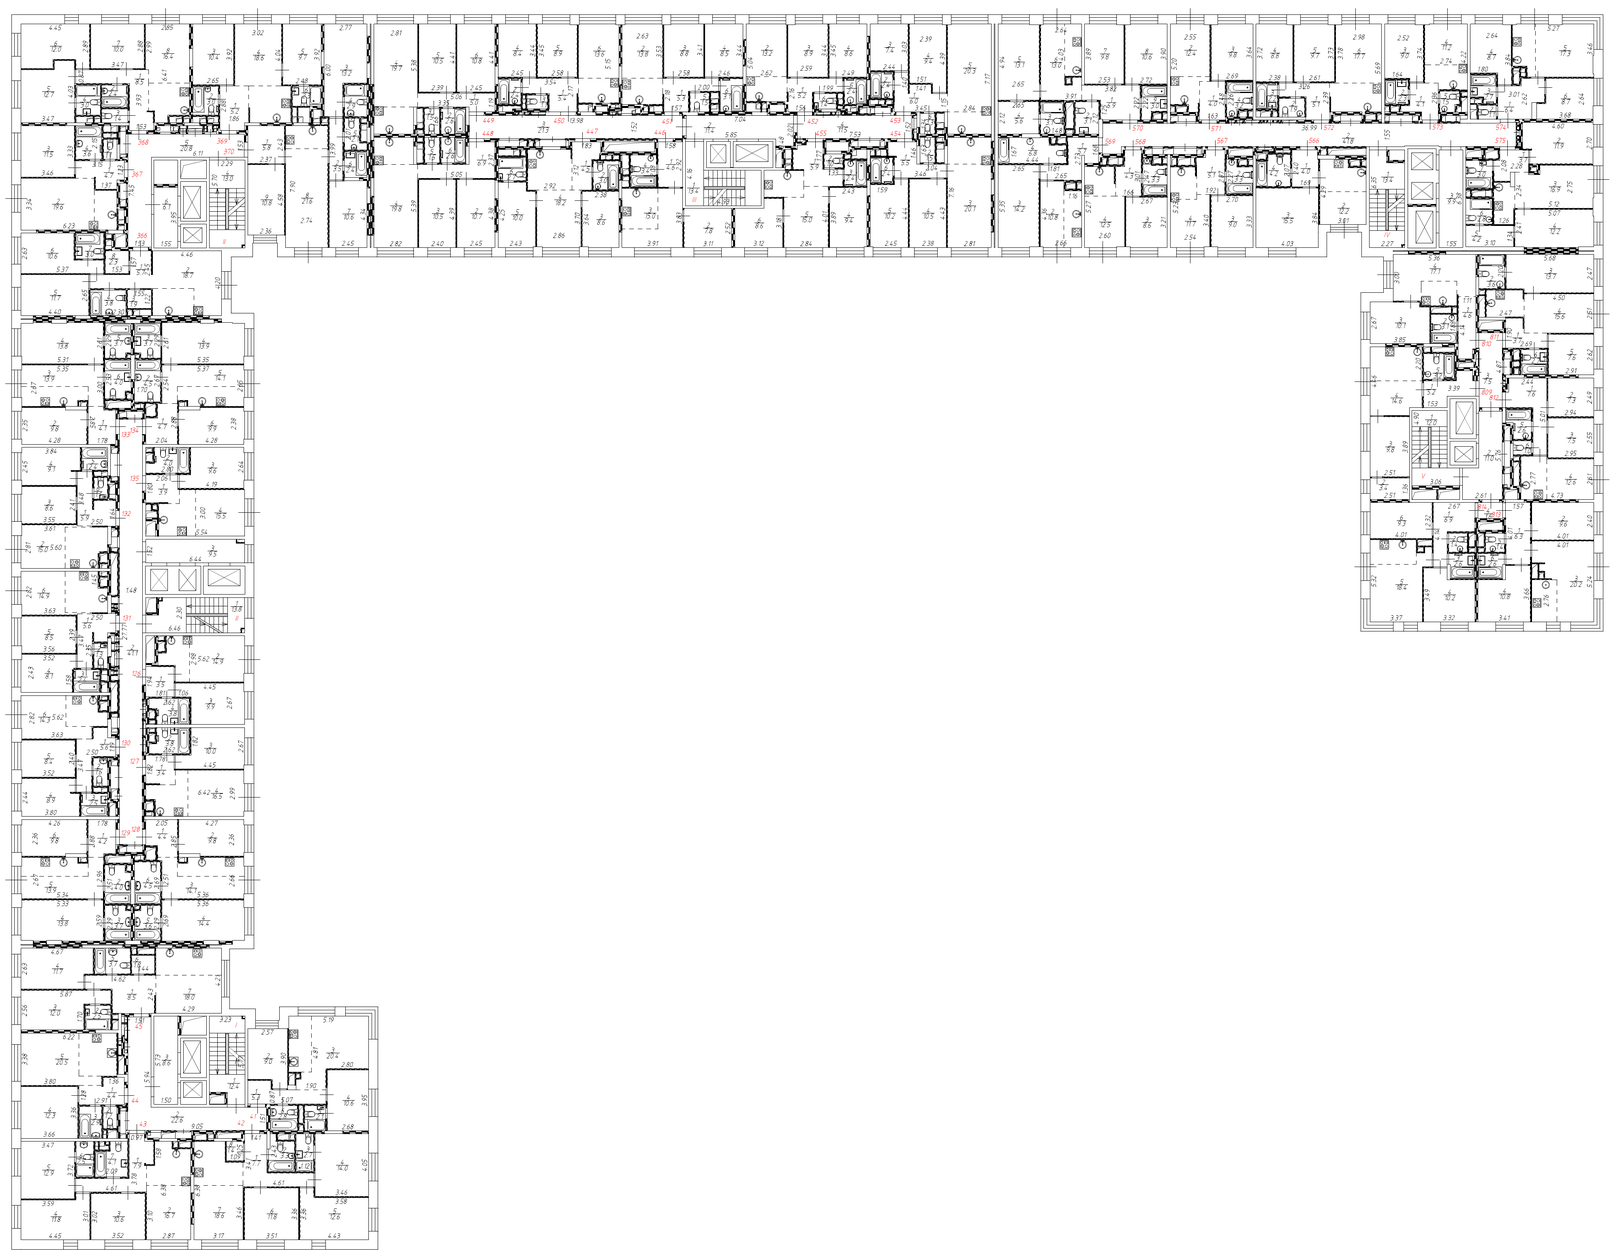

ООО "Премиум Стоун"			
Лист 13	Многоквартирный дом		Масштаб 1:200
Листов 33			
Дата	Исполнитель	Фамилия И.О.	Подпись
15.06.2021	Кадастровый инженер	Симонова Ю.В.	

Поэтажный план здания, расположенного по адресу (местоположению):
г. Москва, внутригородская территория муниципальный округ Рязанский,
Окская улица, д. 7А

План 11 этажа

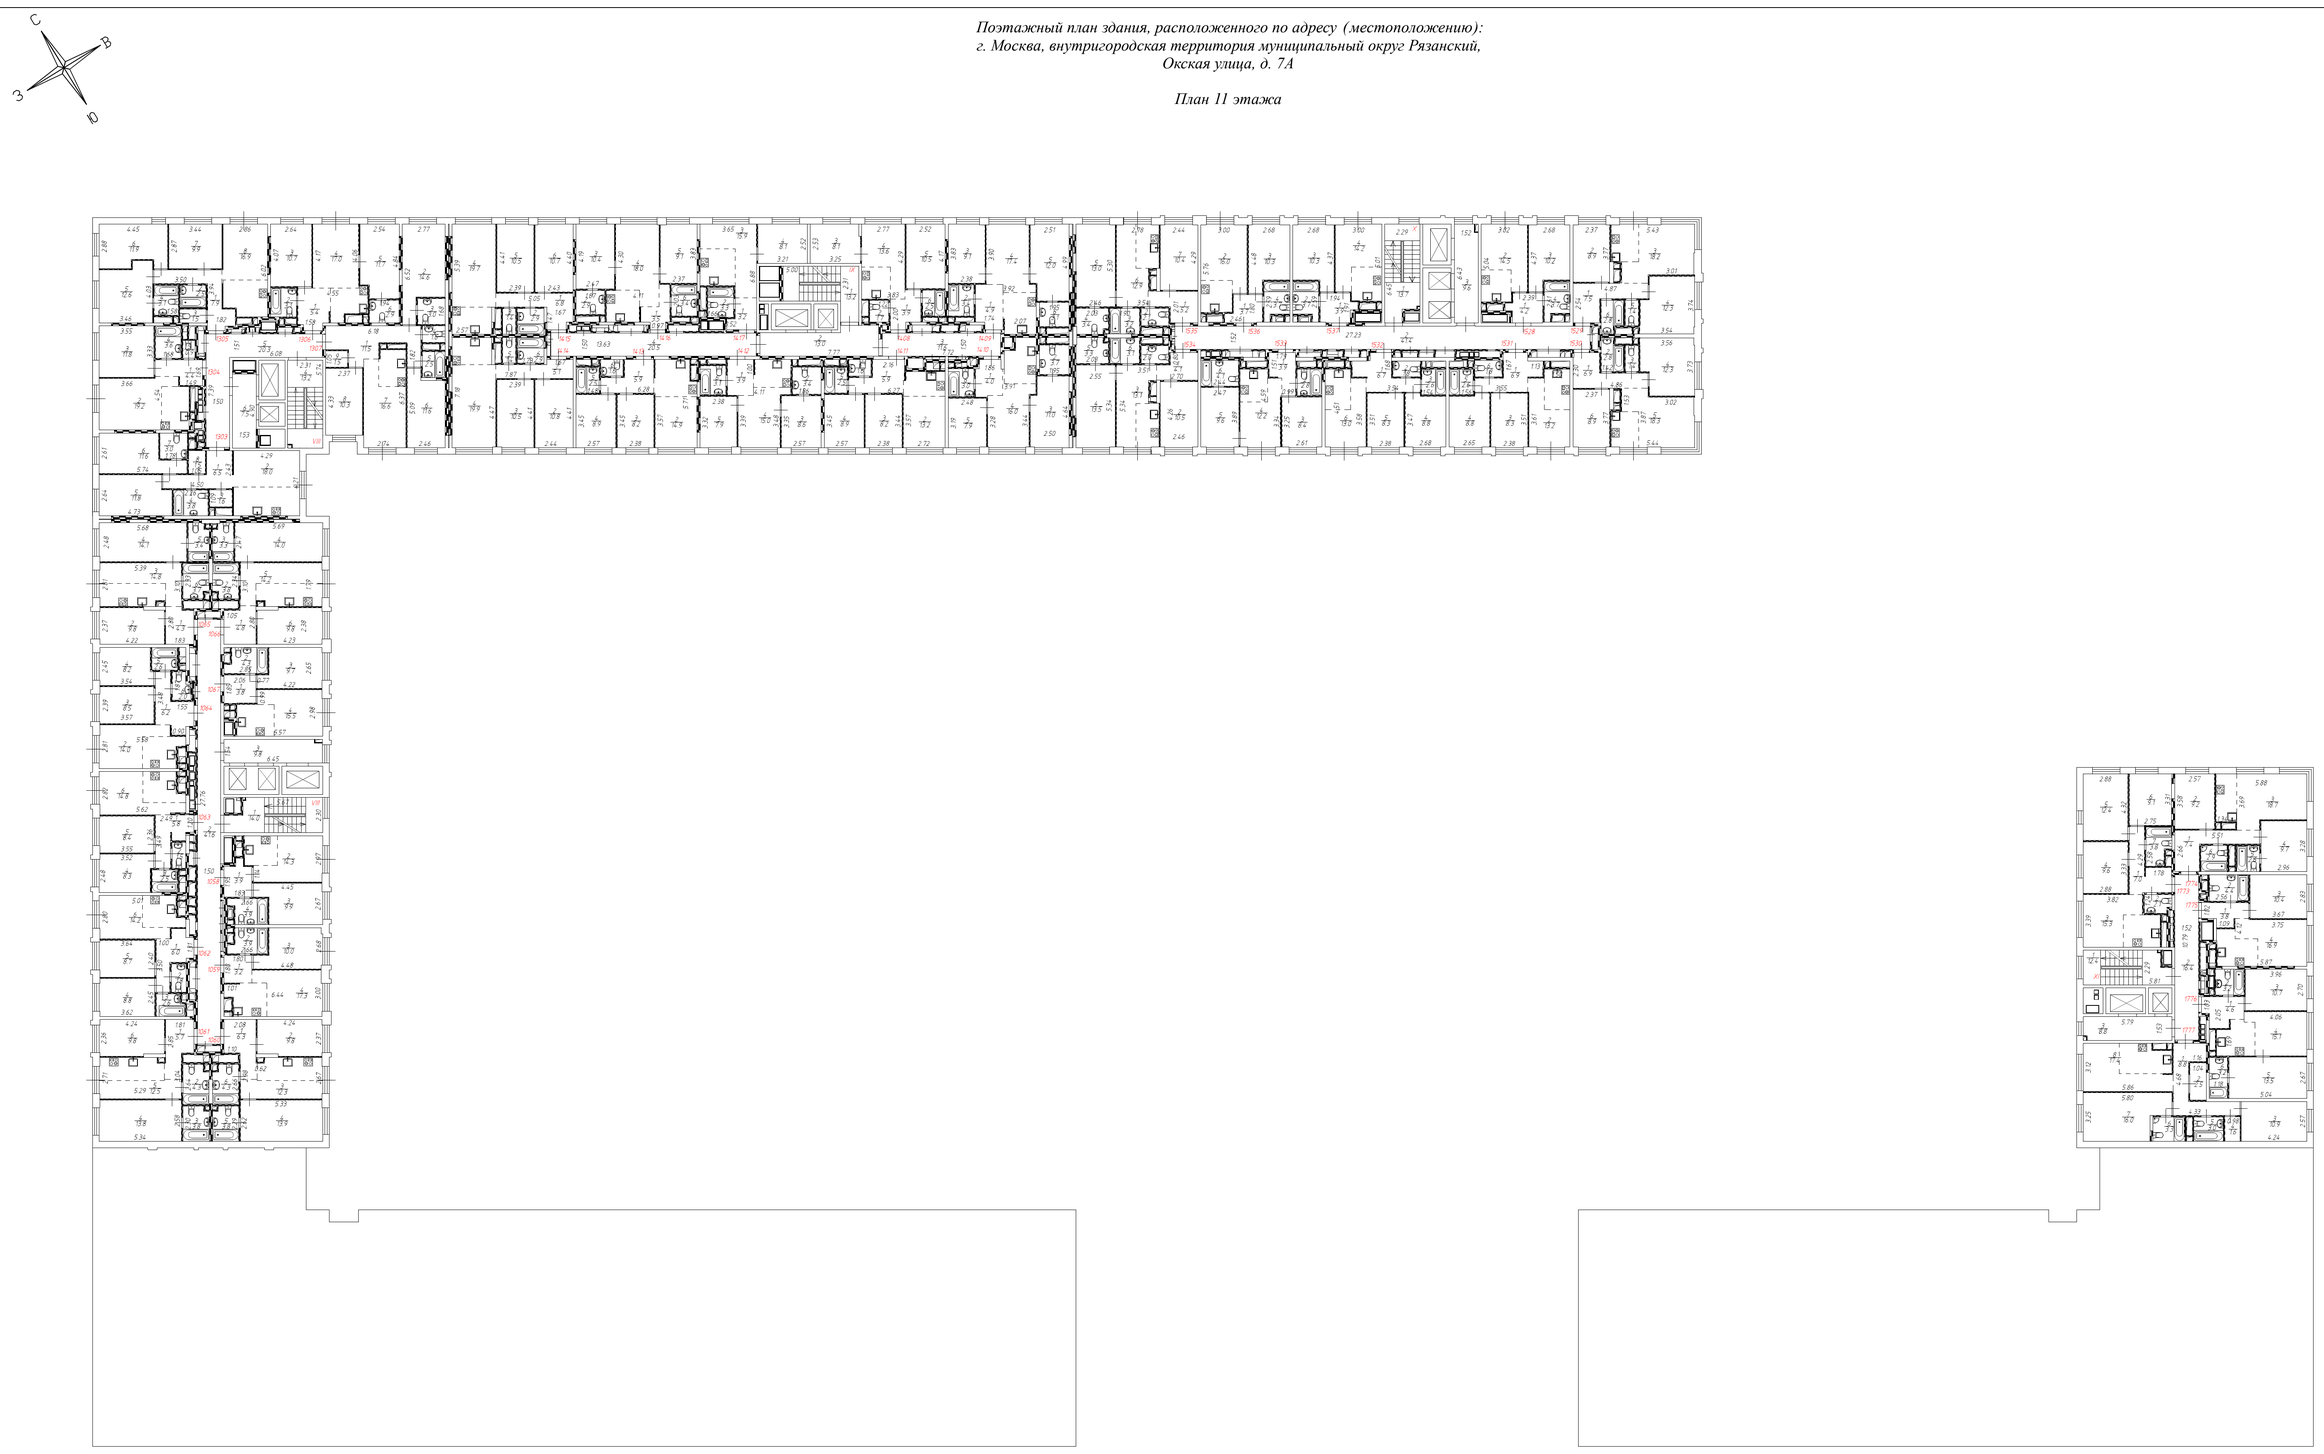


ООО "Премиум Стоун"			
Лист 14	*Многоквартирный дом*		*Масштаб*
Листов 33			*1:200*
Дата	*Исполнитель*	*Фамилия И.О.*	*Подпись*
15.06.2021	*Кадастровый инженер*	*Симонова Ю.В.*	

Поэтажный план здания, расположенного по адресу (местоположению):
г. Москва, внутригородская территория муниципальный округ Рязанский,
Окская улица, д. 7А

План 12 этажа






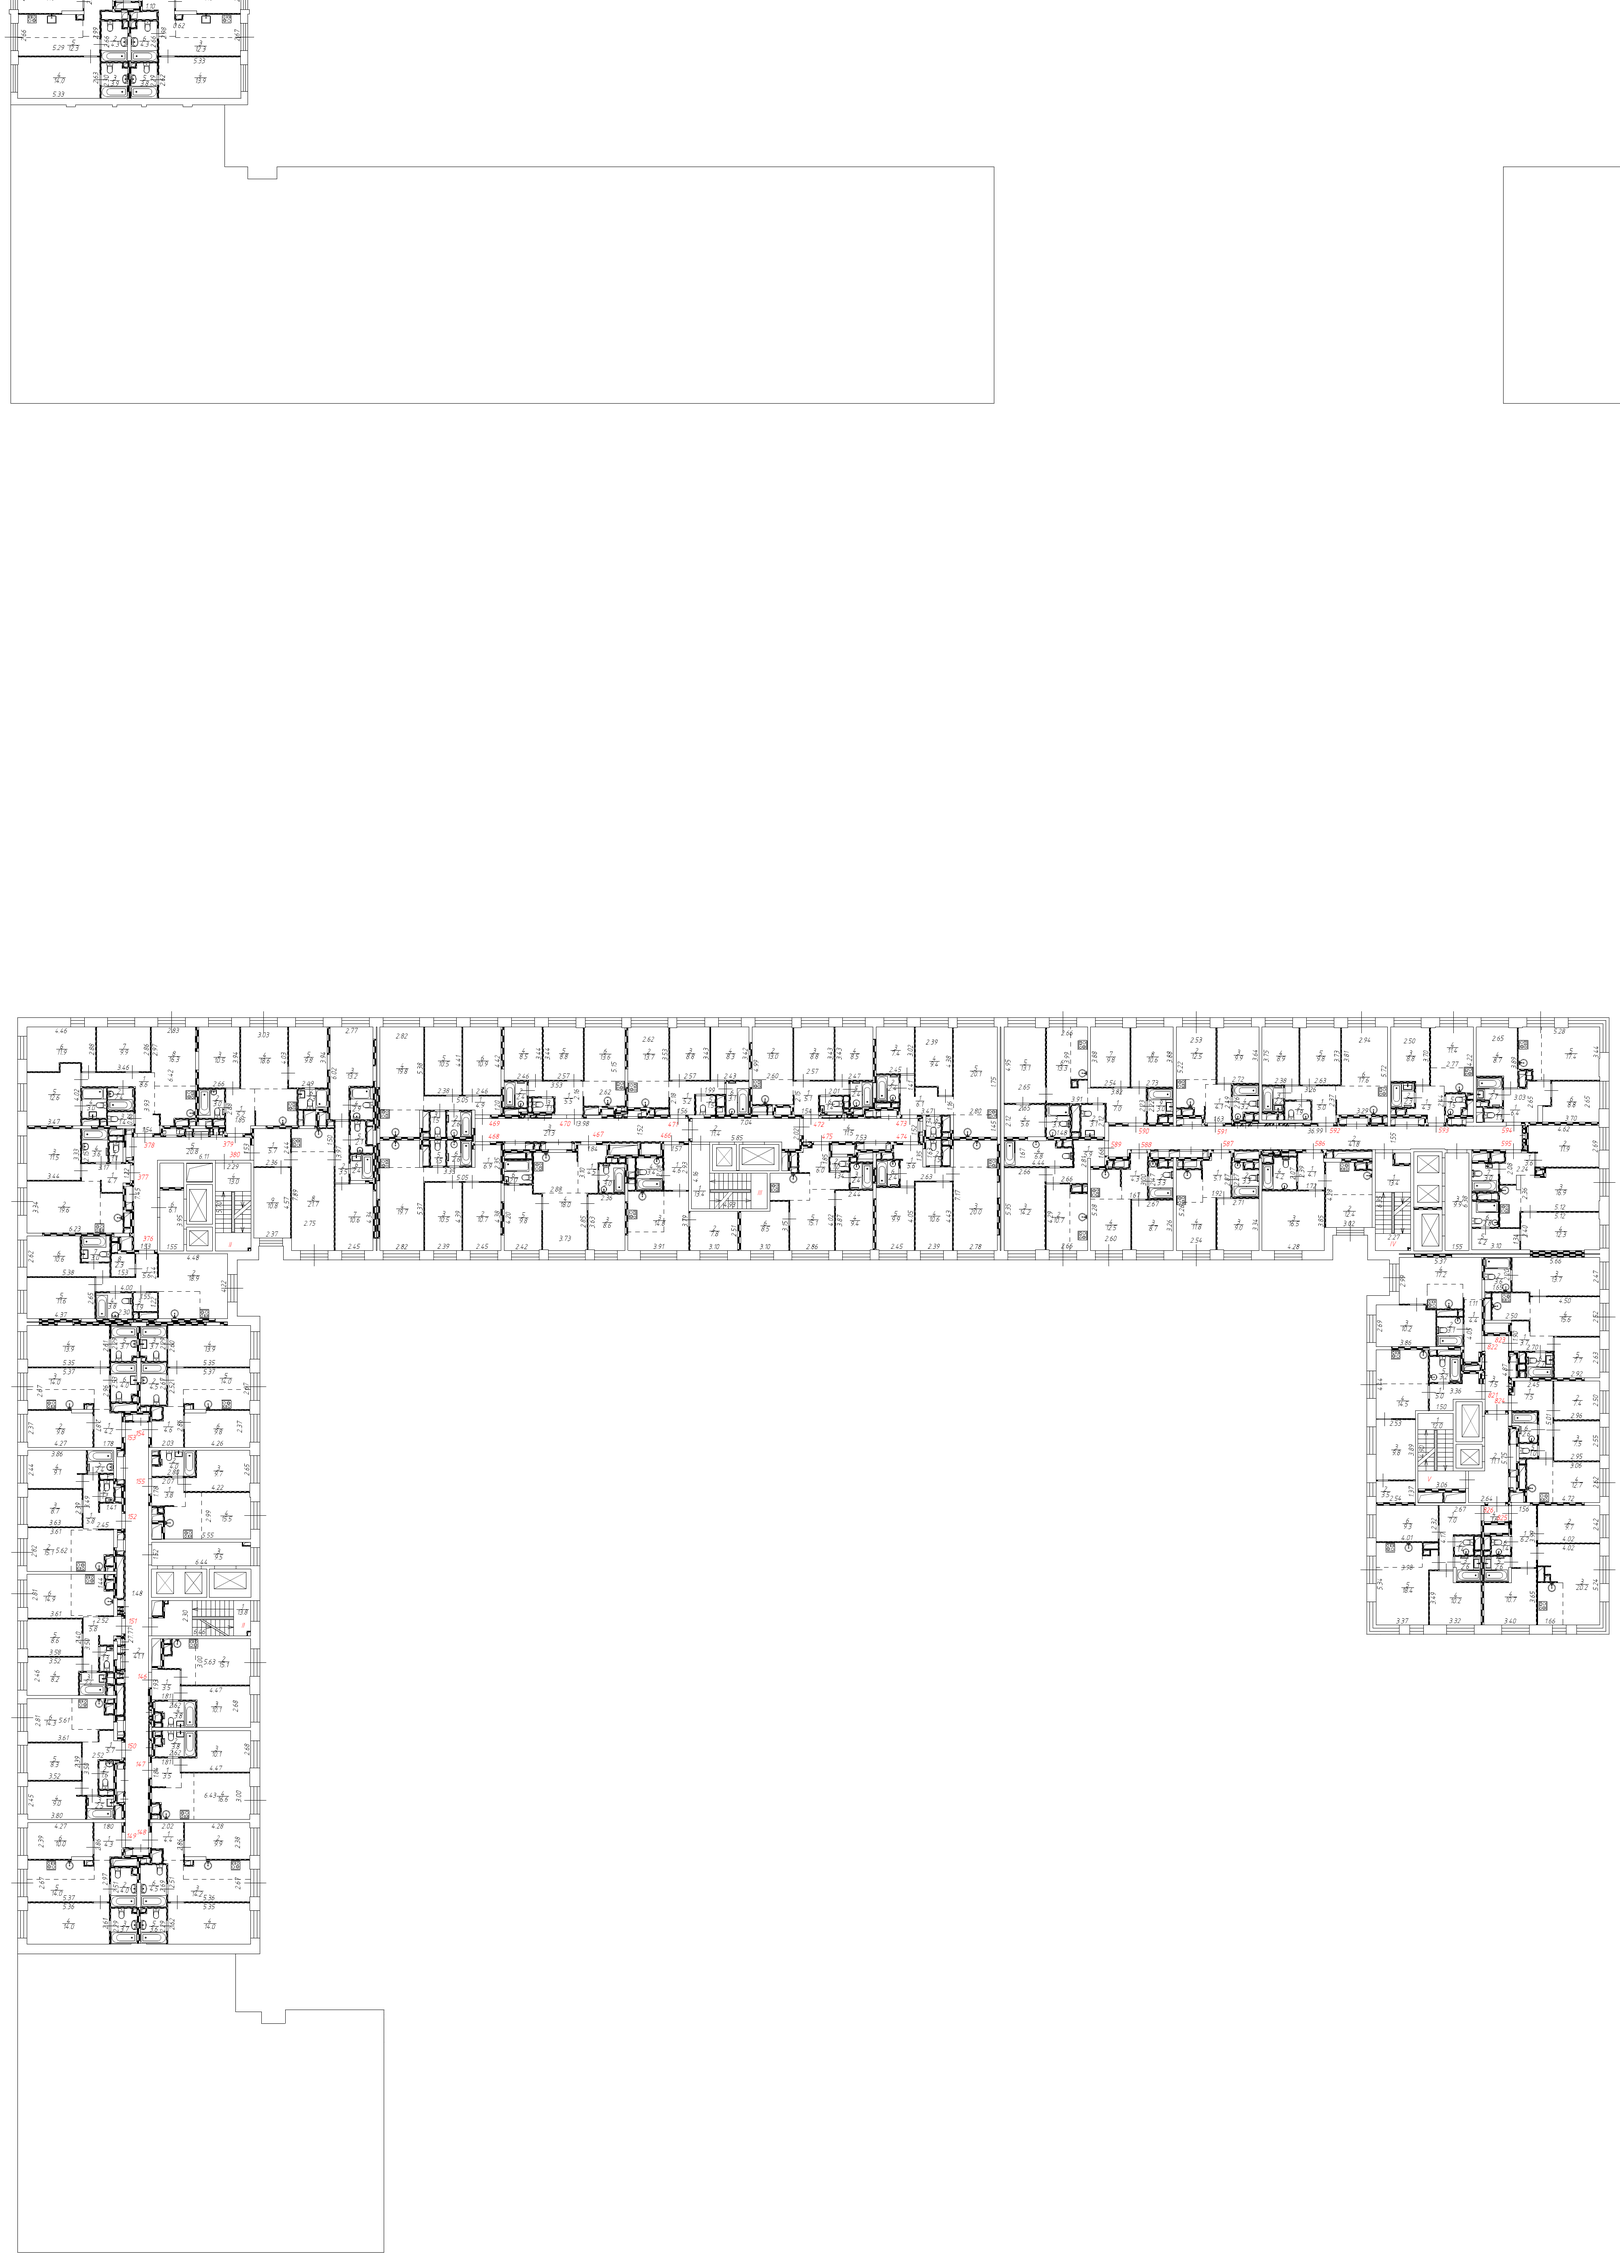

ООО "Премиум Стоун"			
Лист 15 Листов 33	Многоквартирный дом		Масштаб 1:200
Дата	Исполнитель	Фамилия И.О.	Подпись
15.06.2021	Кадастровый инженер	Симонова Ю.В.	

Поэтажный план здания, расположенного по адресу (местоположению):
г. Москва, внутригородская территория муниципальный округ Рязанский,
Окская улица, д. 7А

План 13 этажа

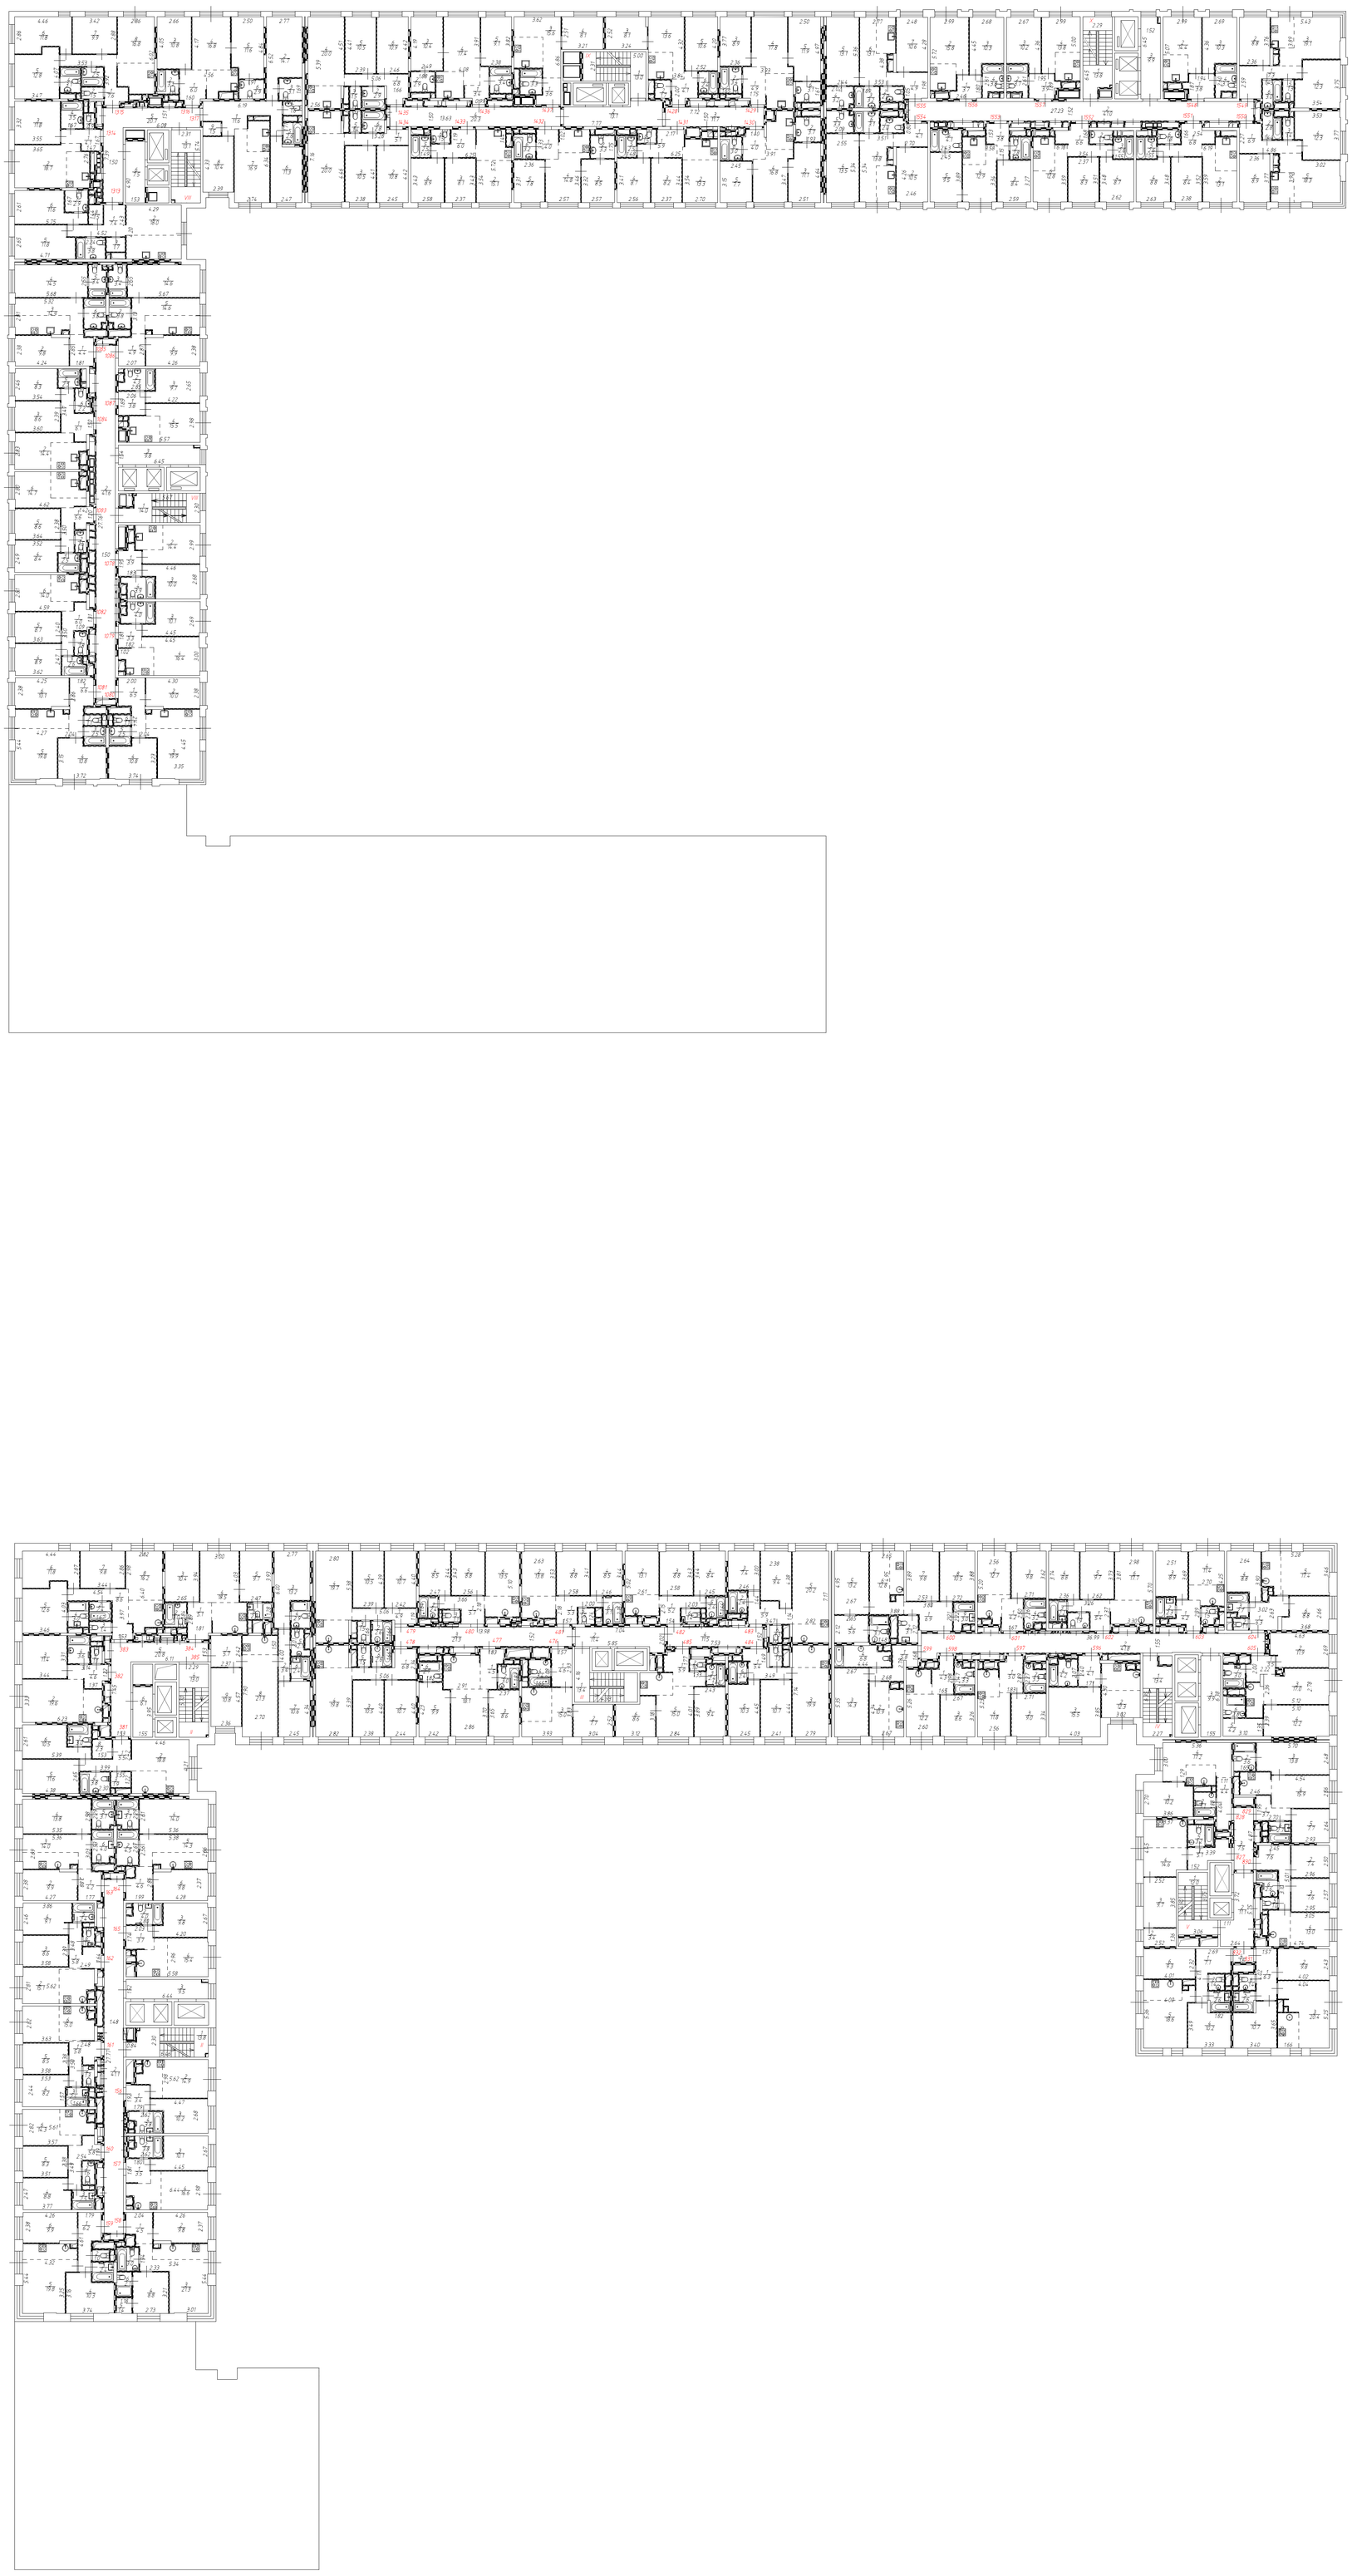


ООО "Премиум Стоун"			
Лист 16	*Многоквартирный дом*		*Масштаб*
Листов 33			*1:200*
Дата	*Исполнитель*	*Фамилия И.О.*	*Подпись*
15.06.2021	*Кадастровый инженер*	*Симонова Ю.В.*	

Поэтажный план здания, расположенного по адресу (местоположению):
г. Москва, внутригородская территория муниципальный округ Рязанский,
Окская улица, д. 7А

План 14 этажа



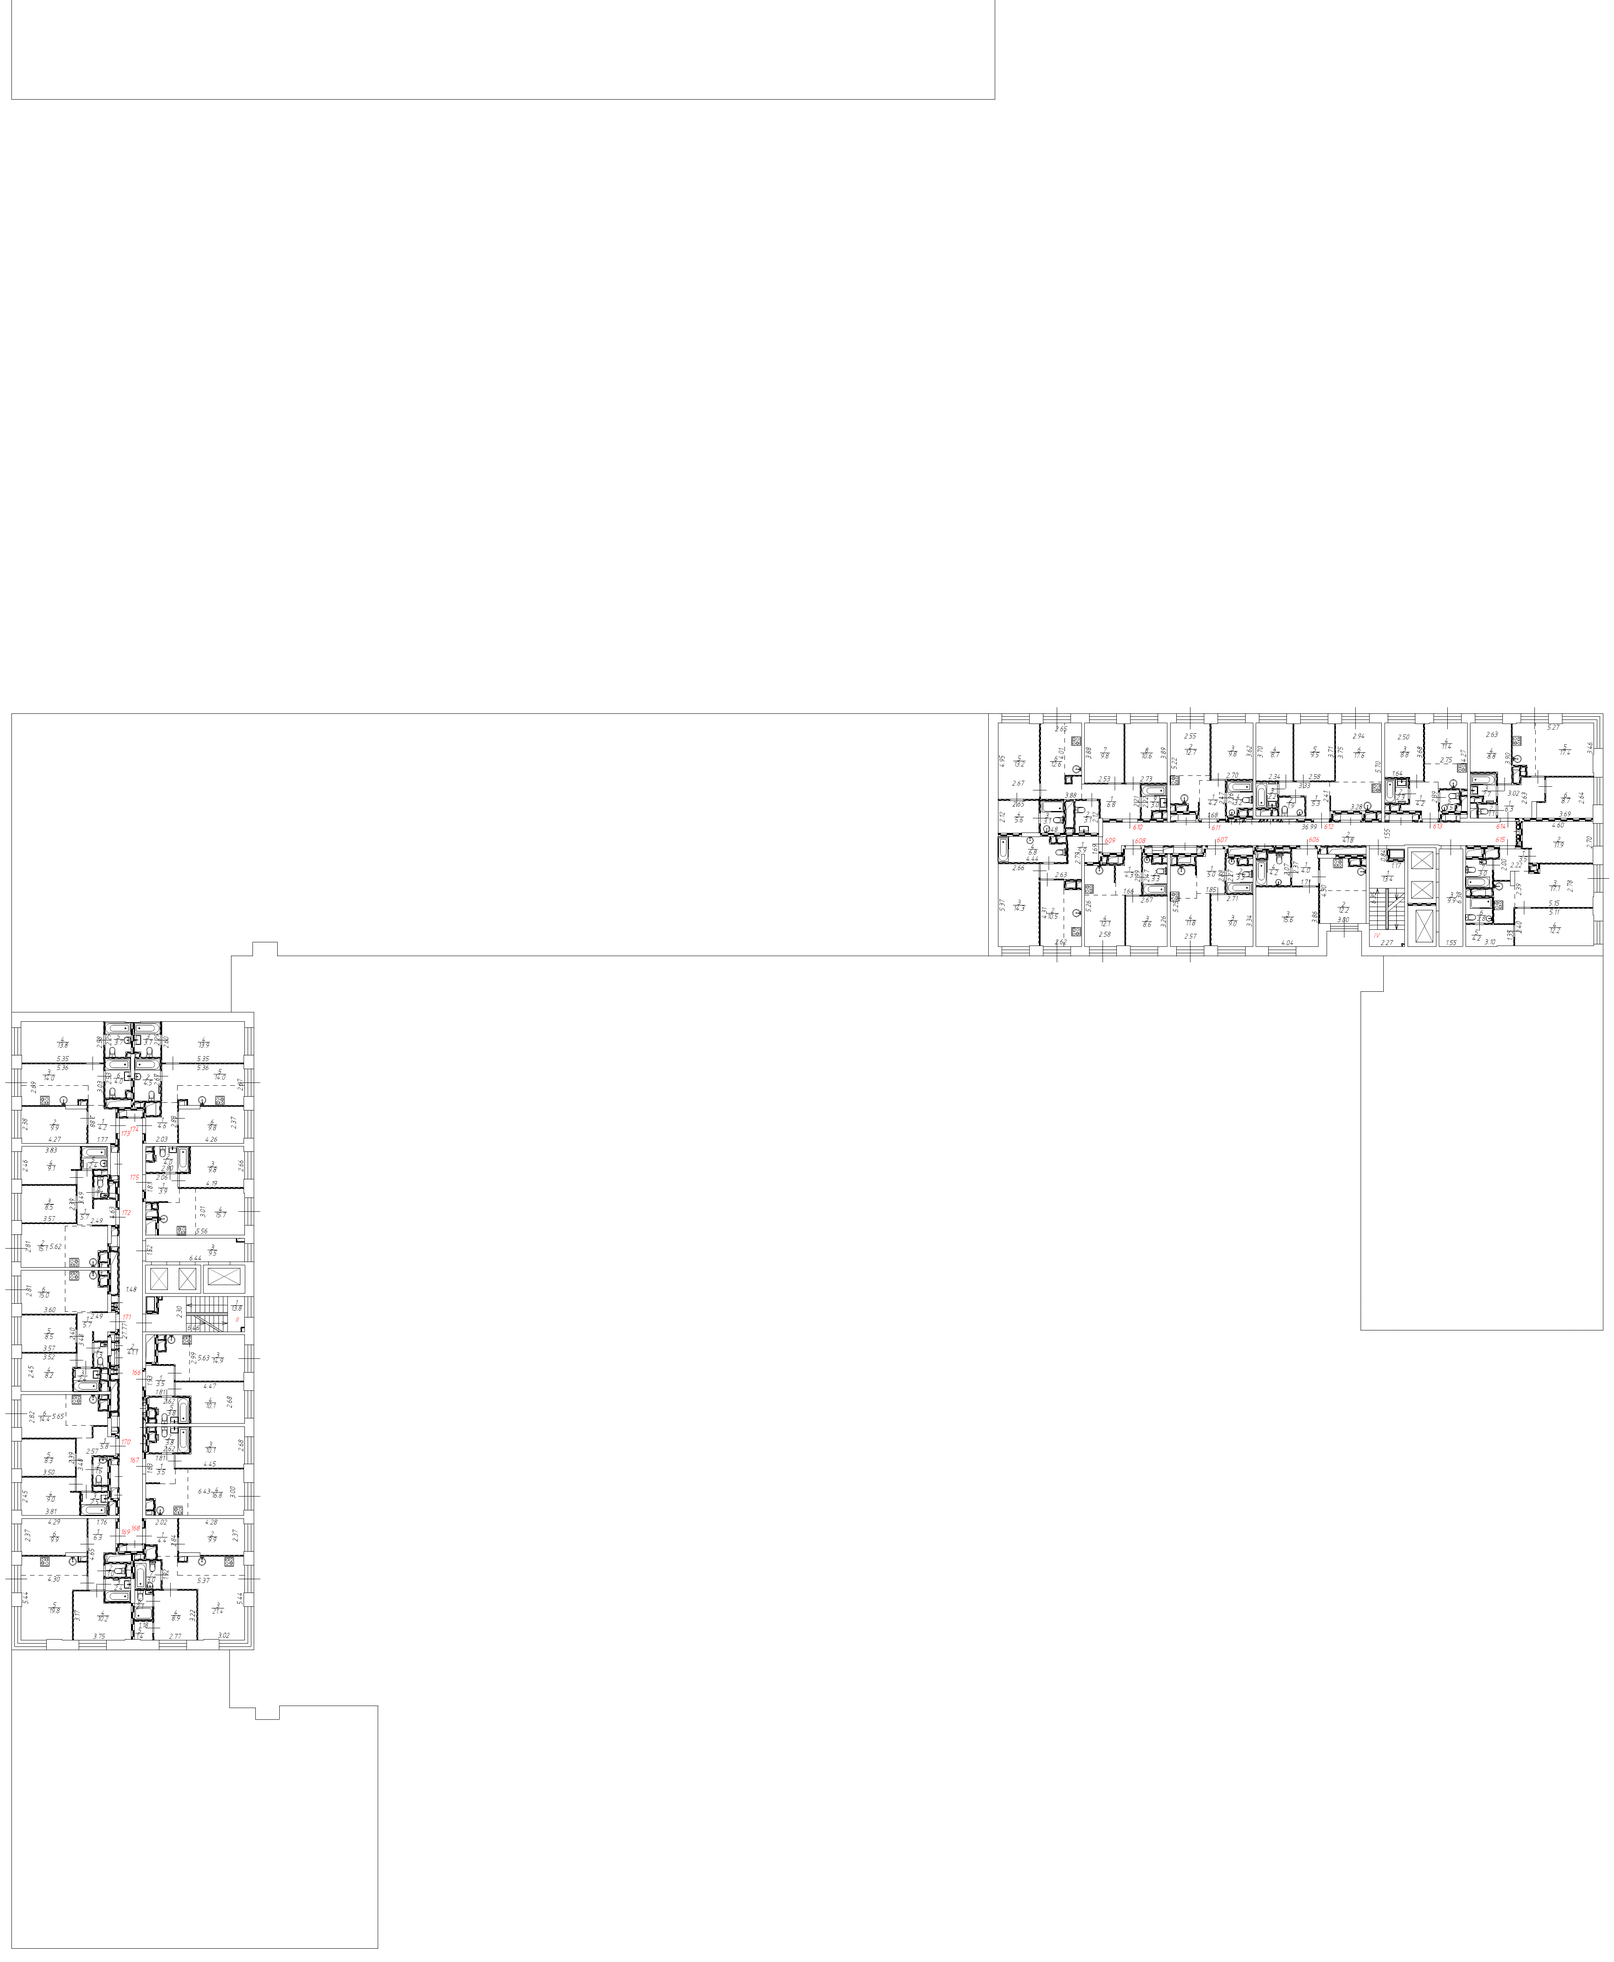


ООО "Премиум Стоун"			
Лист 17 Листов 33	Многоквартирный дом		Масштаб 1:200
Дата	Исполнитель	Фамилия И.О.	Подпись
15.06.2021	Кадастровый инженер	Симонова Ю.В.	

Поэтажный план здания, расположенного по адресу (местоположению):
г. Москва, внутригородская территория муниципальный округ Рязанский,
Окская улица, д. 7А

План 15 этажа



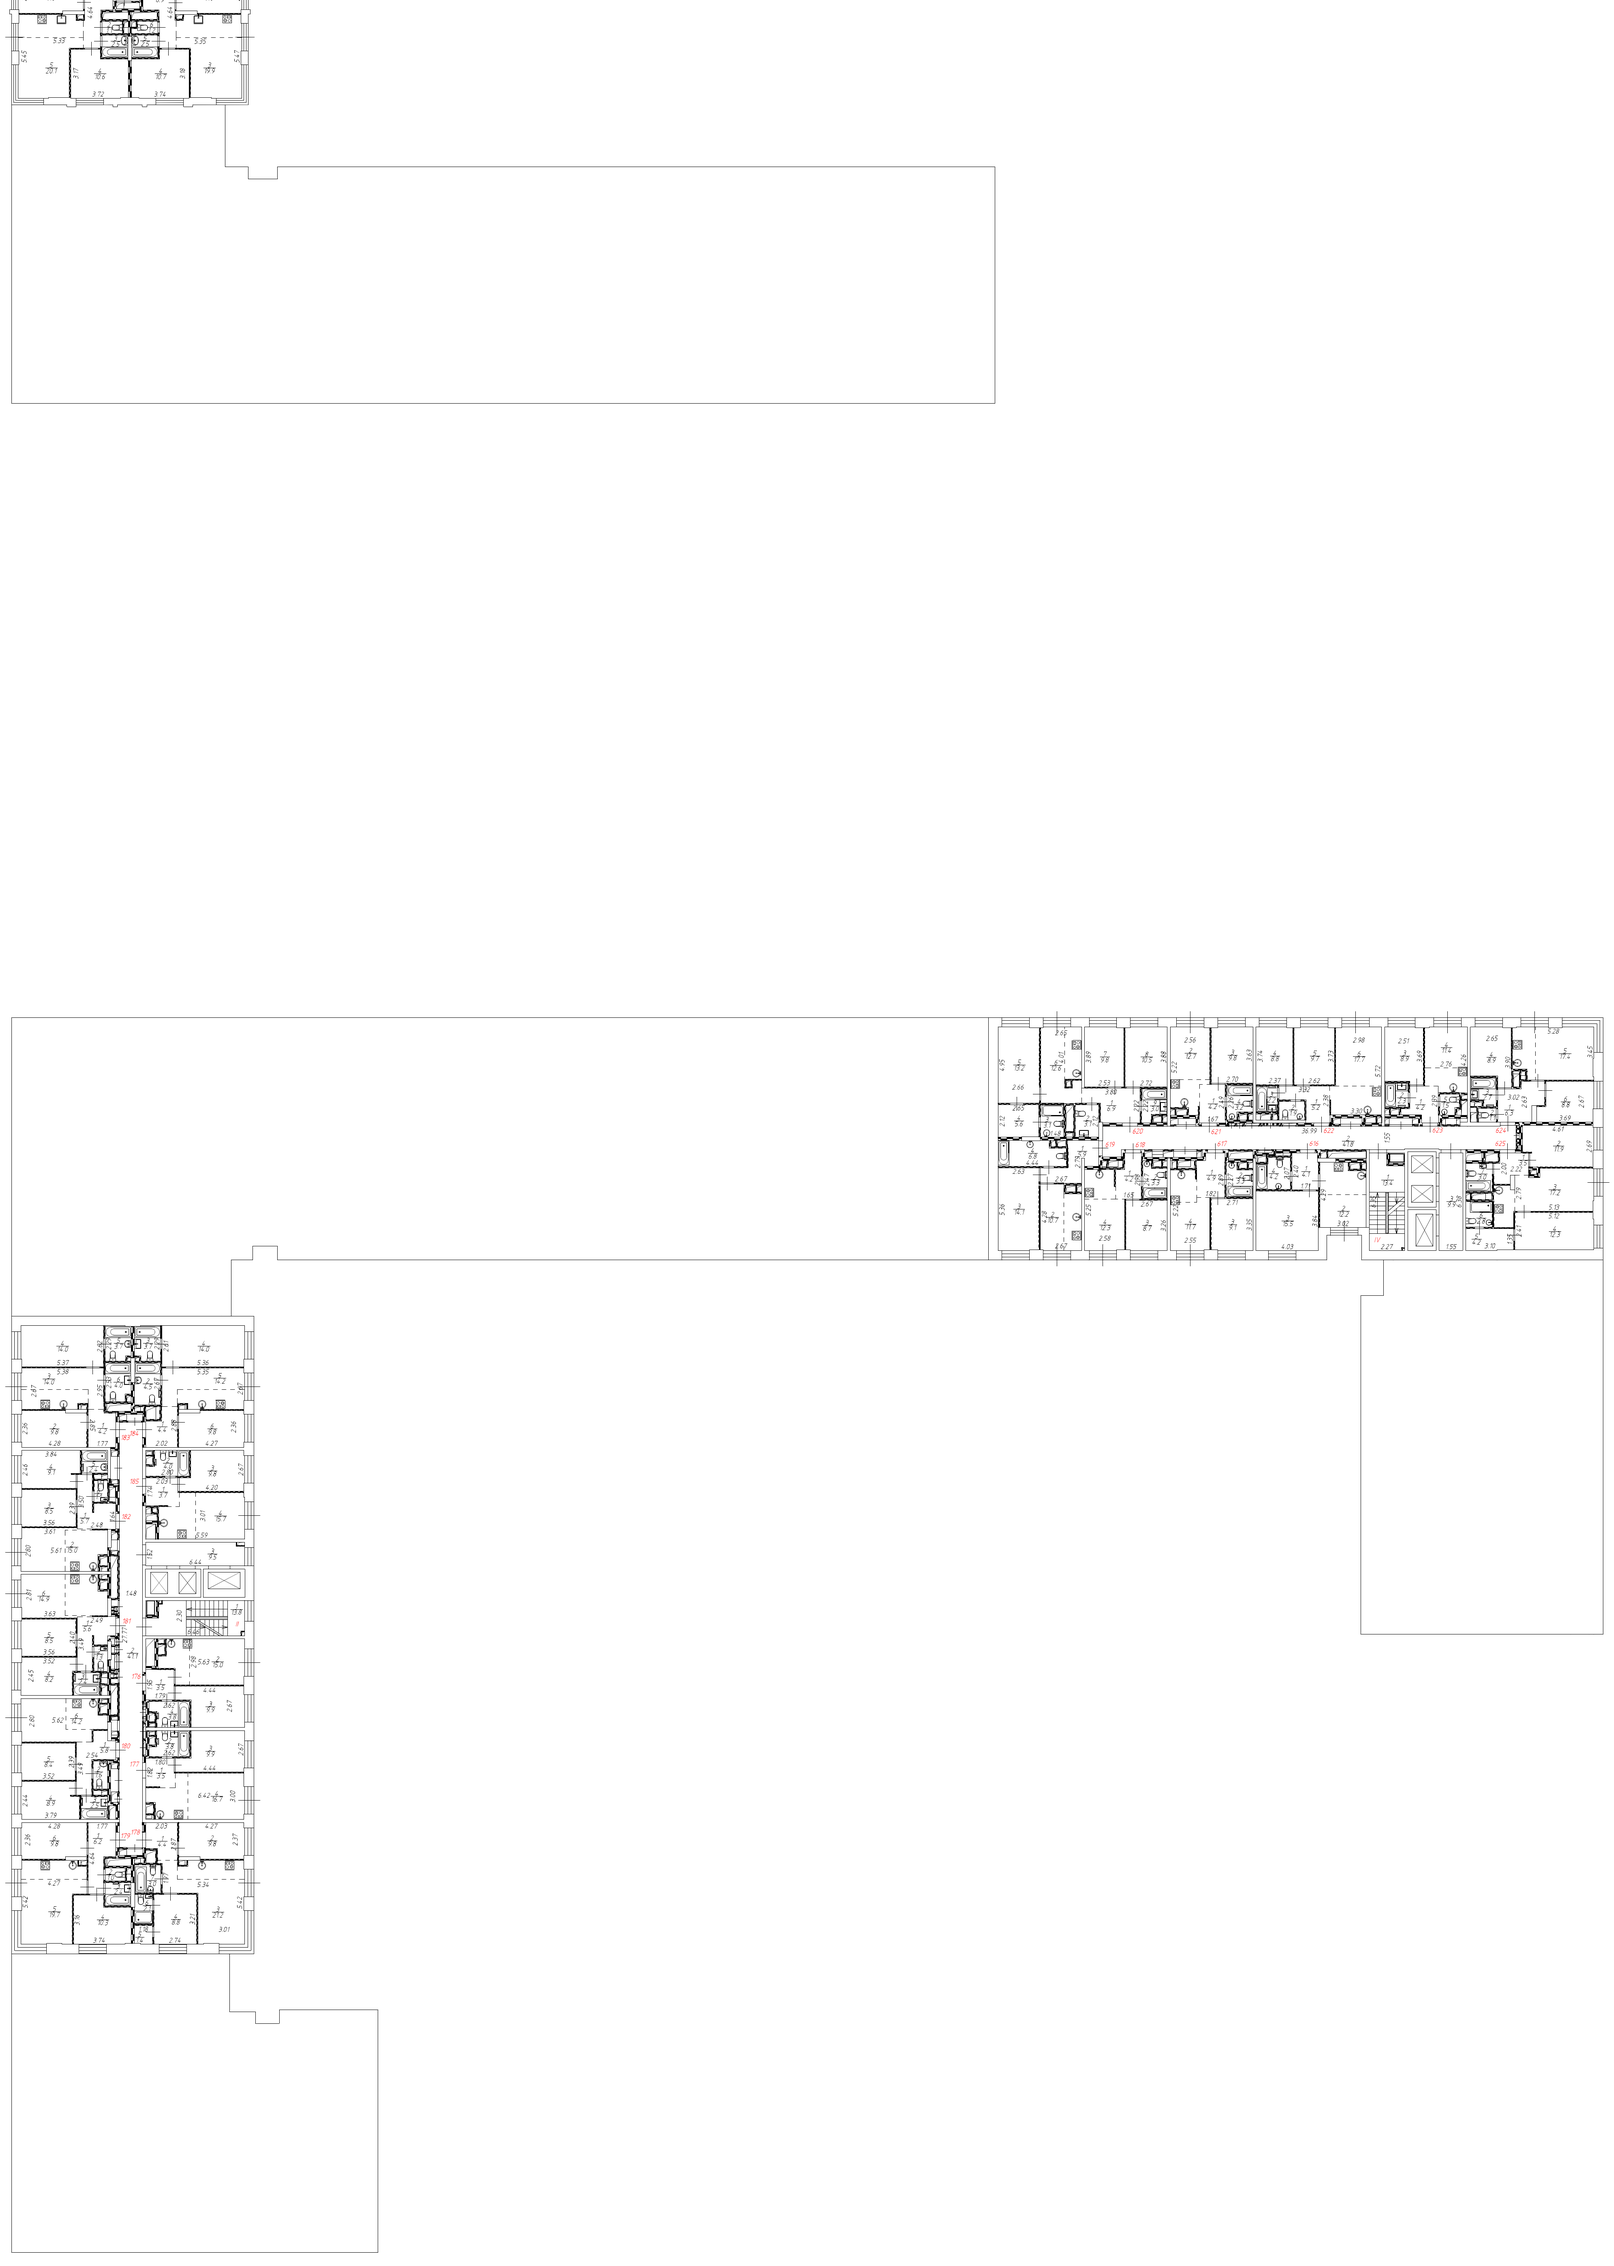


ООО "Премиум Стоун"			
Лист 18 Листов 33	Многоквартирный дом		Масштаб 1:200
Дата	Исполнитель	Фамилия И.О.	Подпись
15.06.2021	Кадастровый инженер	Симонова Ю.В.	

Поэтажный план здания, расположенного по адресу (местоположению):
г. Москва, внутригородская территория муниципальный округ Рязанский,
Окская улица, д. 7А

План 16 этажа



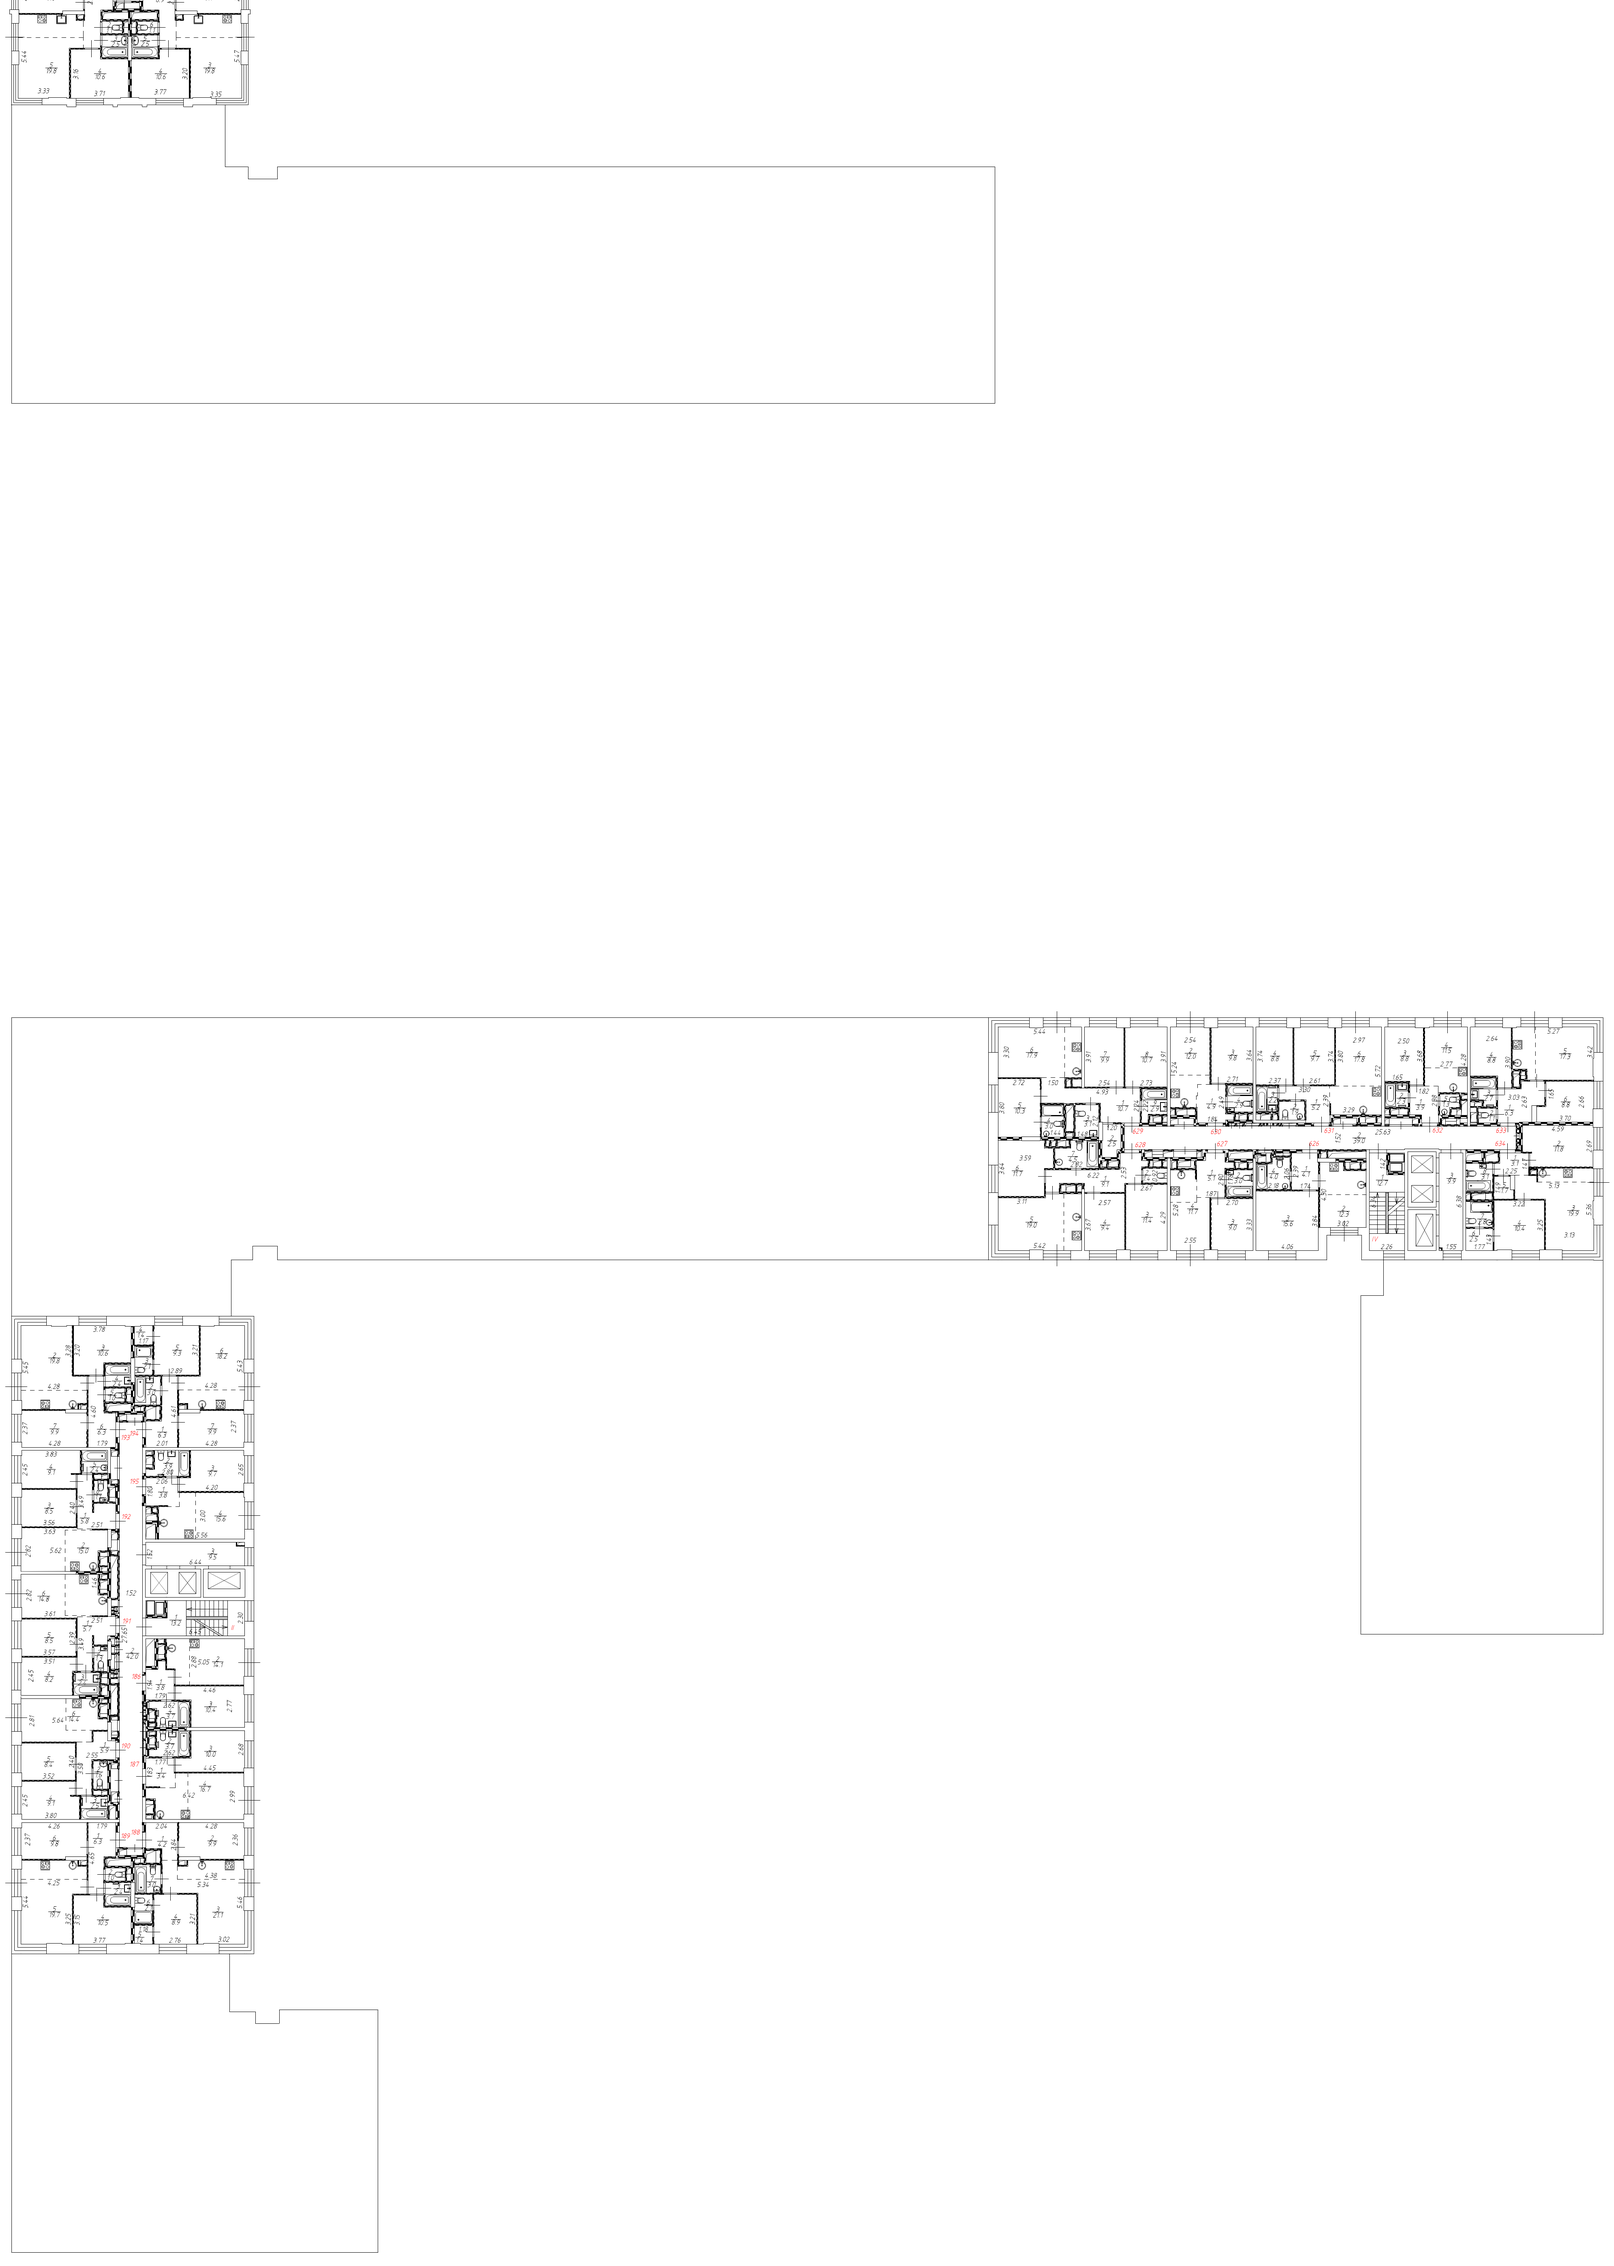


ООО "Премиум Стоун"			
Лист 19 Листов 33	Многоквартирный дом		Масштаб 1:200
Дата	Исполнитель	Фамилия И.О.	Подпись
15.06.2021	Кадастровый инженер	Симонова Ю.В.	

Поэтажный план здания, расположенного по адресу (местоположению):
г. Москва, внутригородская территория муниципальный округ Рязанский,
Окская улица, д. 7А

План 17 этажа



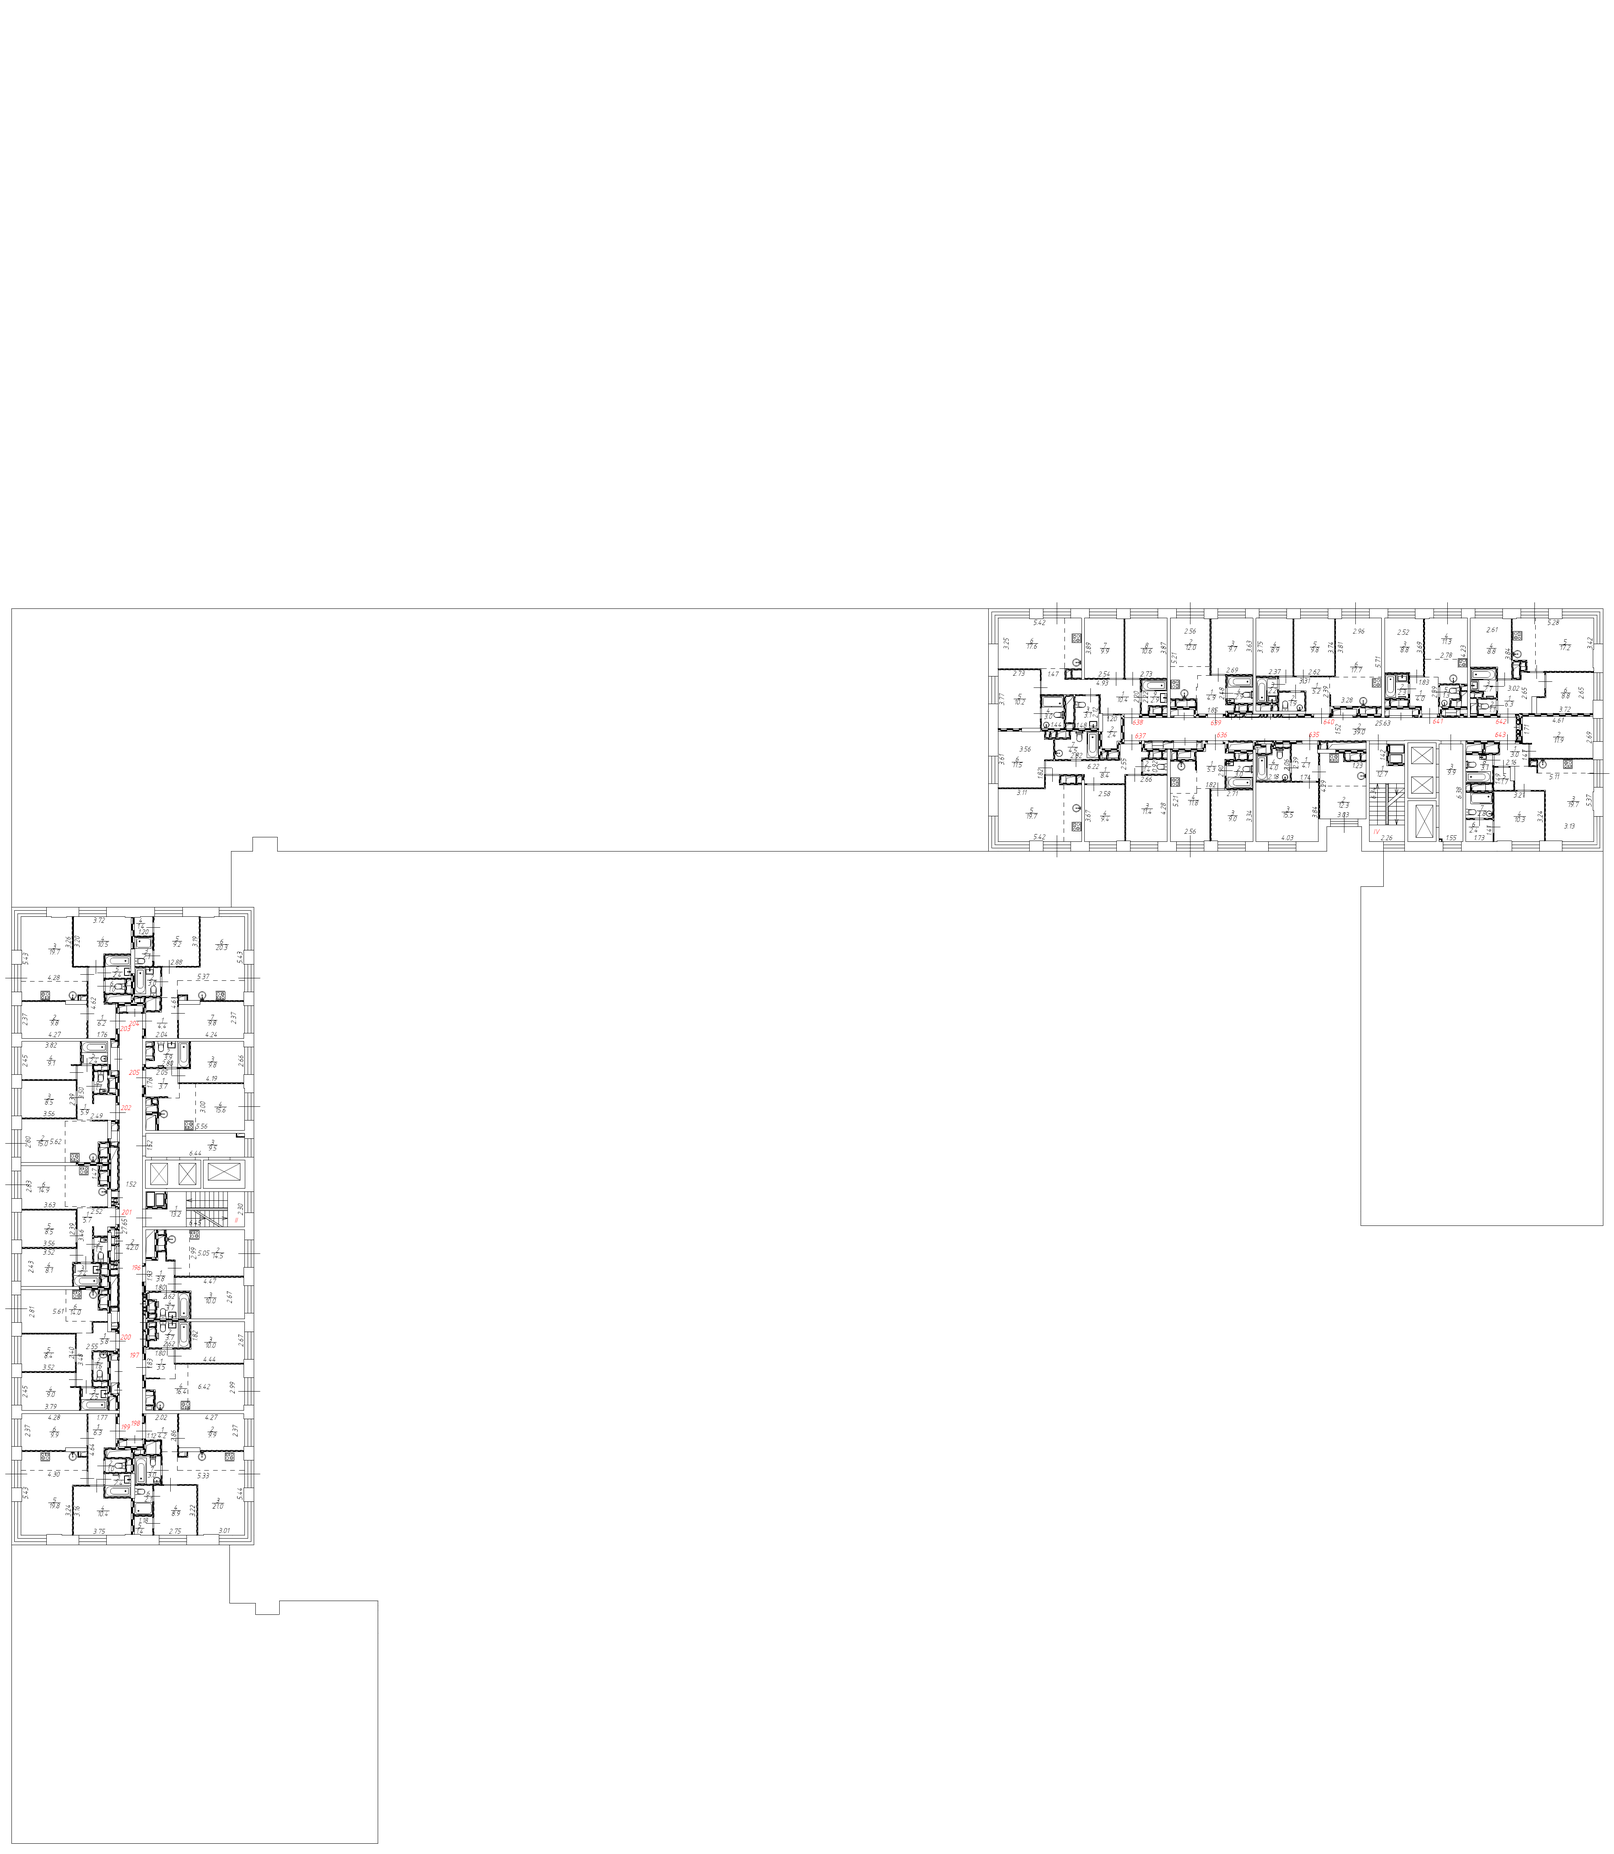


ООО "Премиум Стоун"			
Лист 20 Листов 33	Многоквартирный дом		Масштаб 1:200
Дата	Исполнитель	Фамилия И.О.	Подпись
15.06.2021	Кадастровый инженер	Симонова Ю.В.	

Поэтажный план здания, расположенного по адресу (местоположению):
г. Москва, внутригородская территория муниципальный округ Рязанский,
Окская улица, д. 7А

План 18 этажа



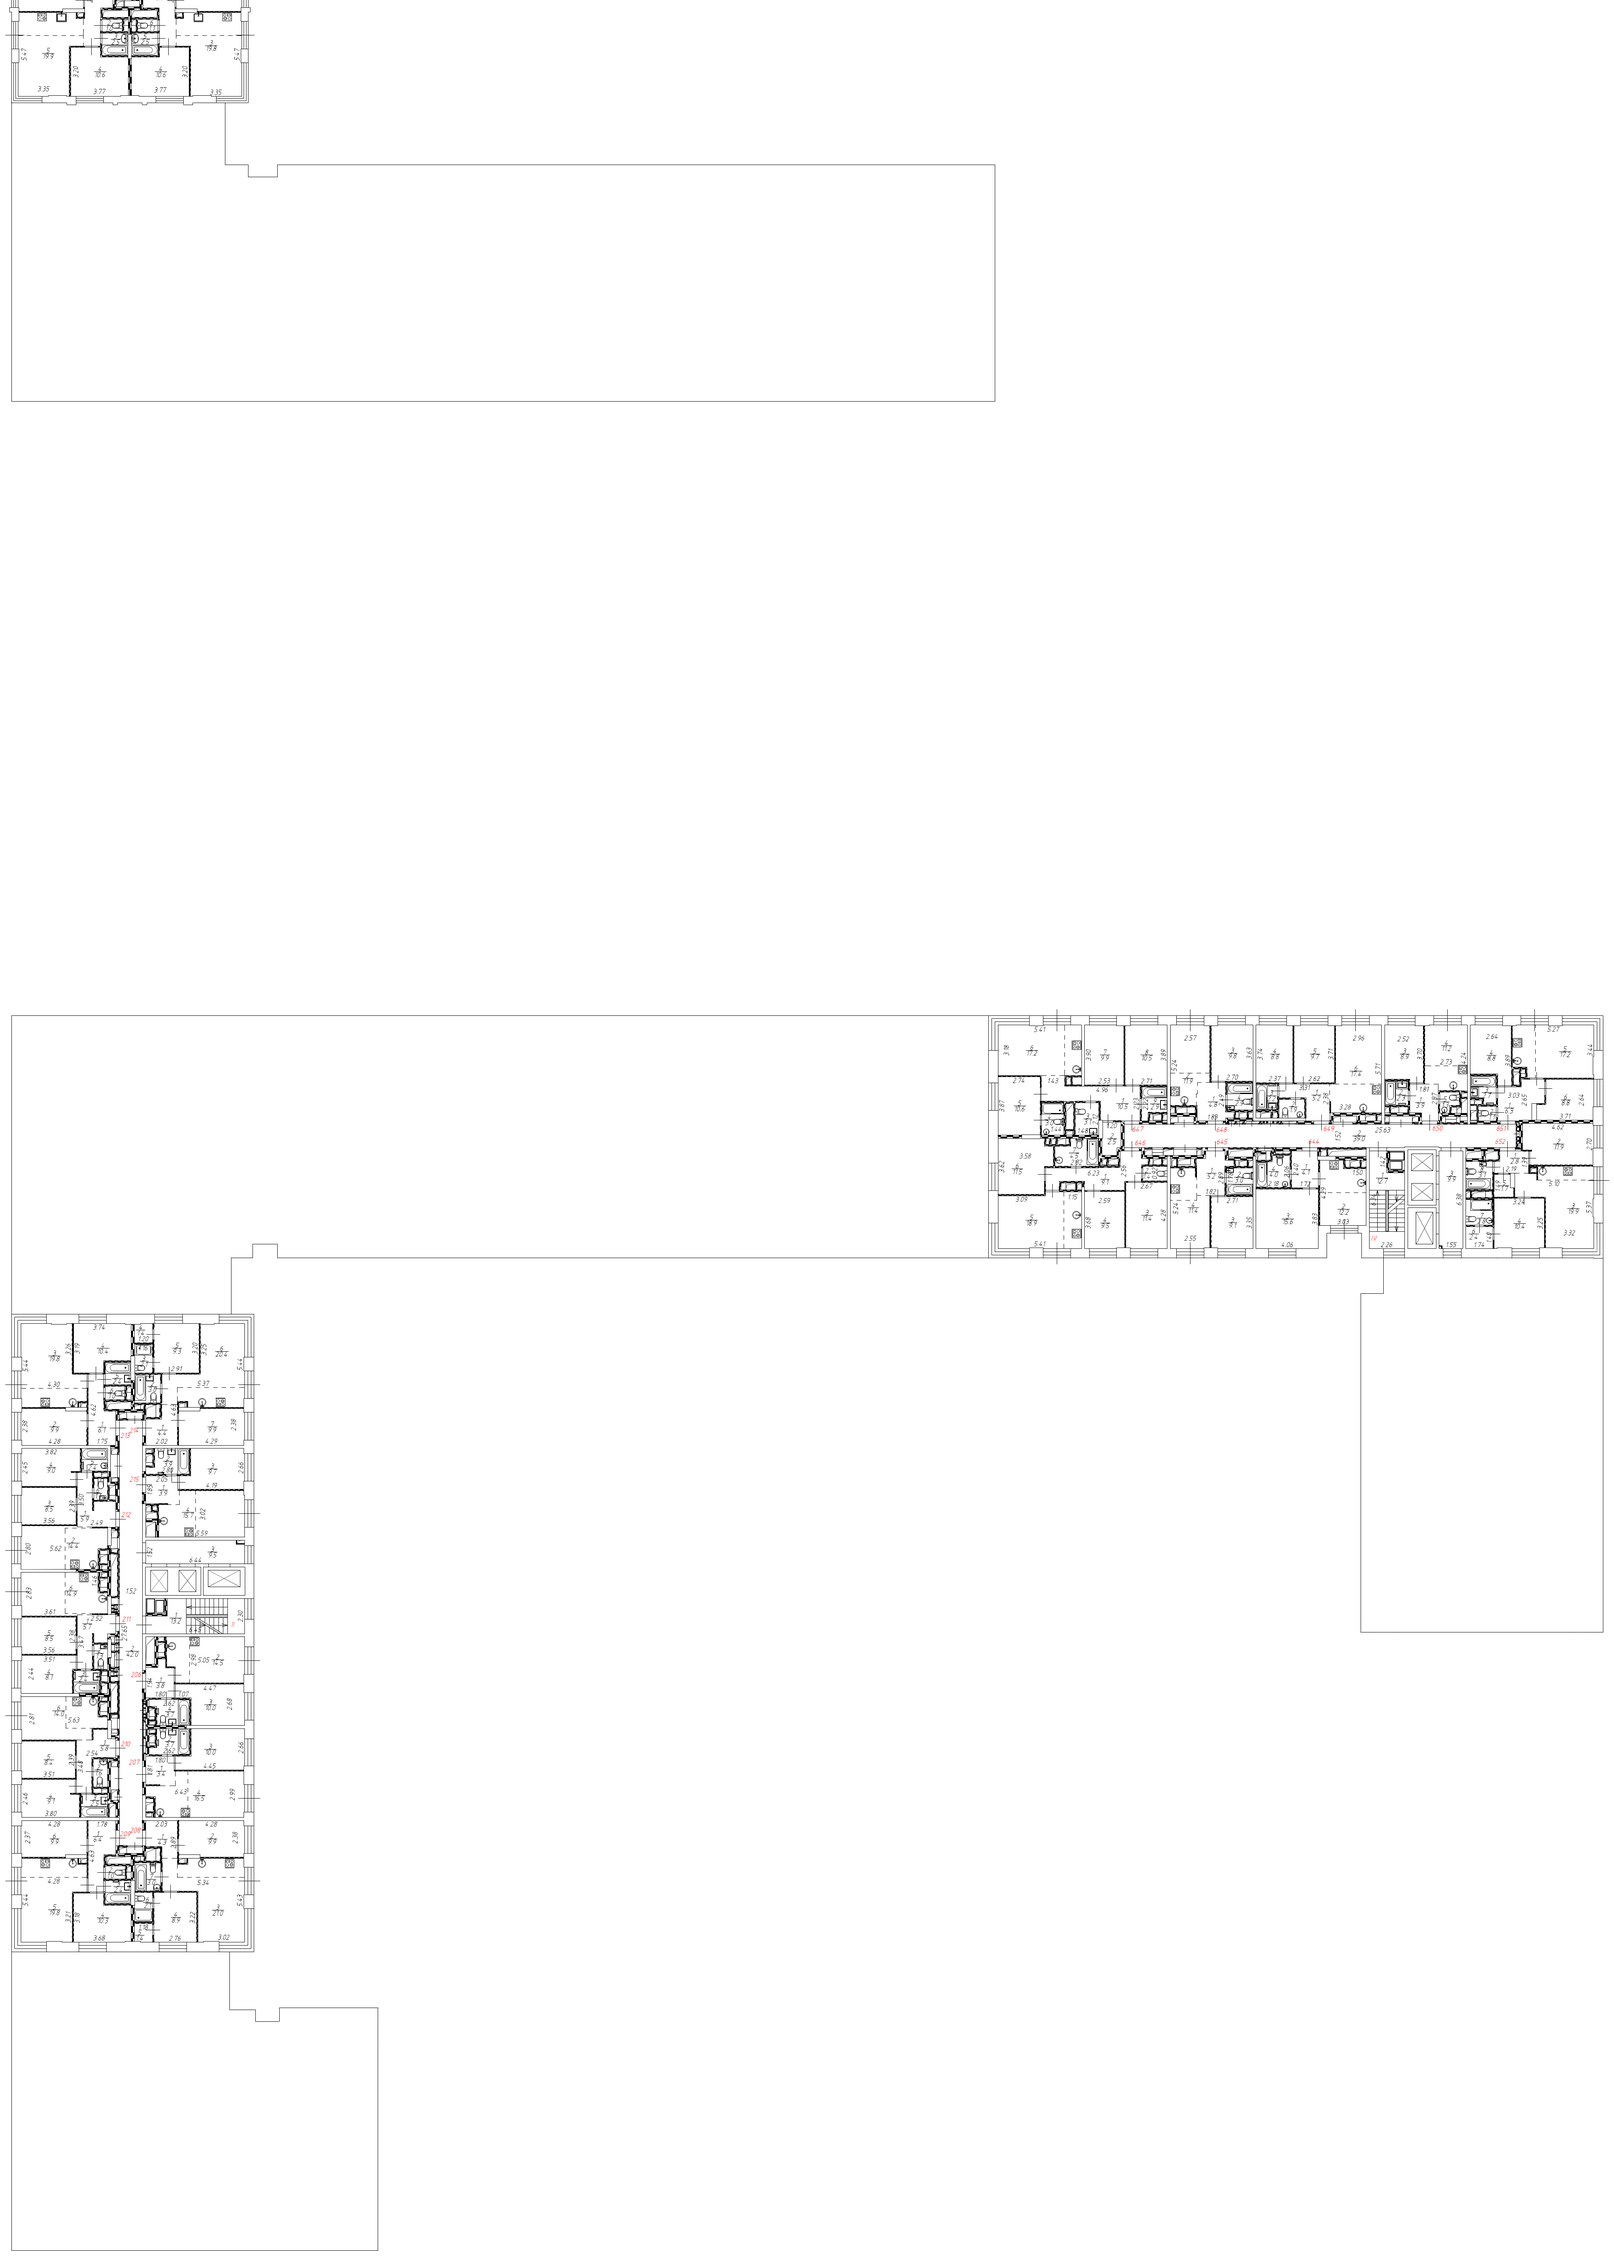

ООО "Премиум Стоун"			
Лист 21	*Многоквартирный дом*		*Масштаб*
Листов 33			*1:200*
Дата	*Исполнитель*	*Фамилия И.О.*	*Подпись*
15.06.2021	*Кадастровый инженер*	*Симонова Ю.В.*	

Поэтажный план здания, расположенного по адресу (местоположению):
г. Москва, внутригородская территория муниципальный округ Рязанский,
Окская улица, д. 7А

План 19 этажа






ООО "Премиум Стоун"			
Лист 22 Листов 33	Многоквартирный дом		Масштаб 1:200
Дата	Исполнитель	Фамилия И.О.	Подпись
15.06.2021	Кадастровый инженер	Симонова Ю.В.	

Поэтажный план здания, расположенного по адресу (местоположению):
г. Москва, внутригородская территория муниципальный округ Рязанский,
Окская улица, д. 7А

План 20 этажа



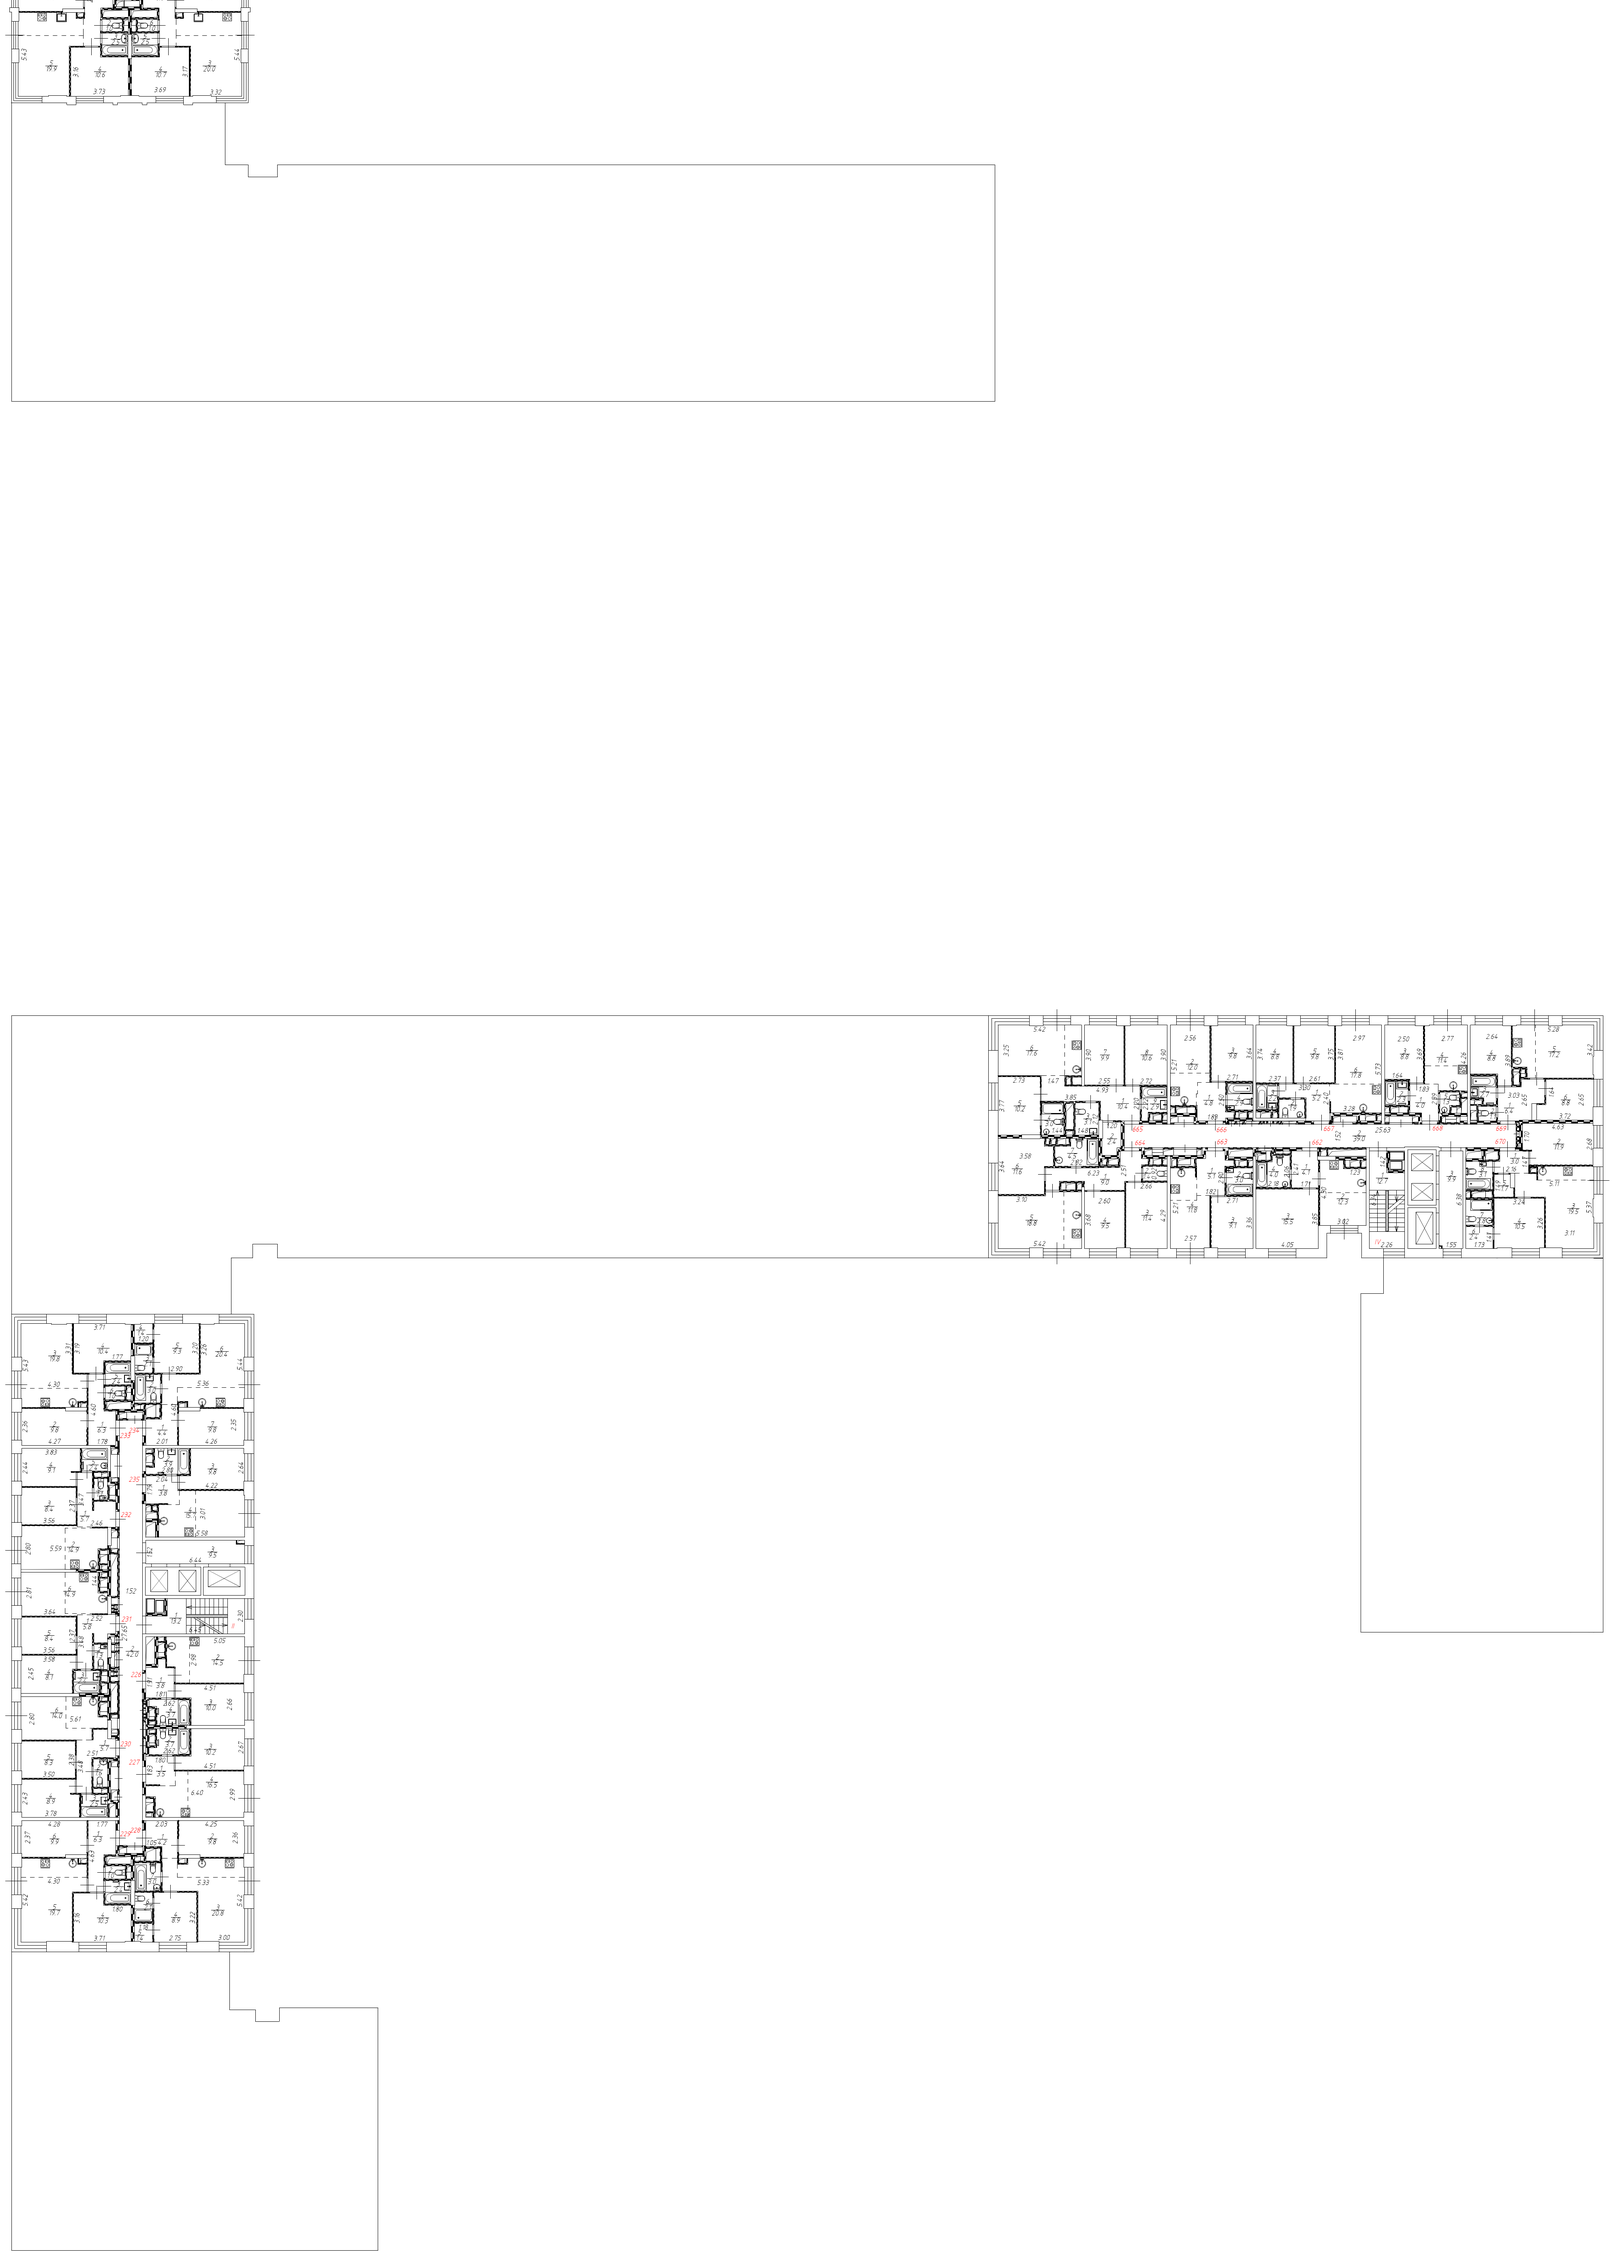


ООО "Премиум Стоун"			
Лист 23 Листов 33	Многоквартирный дом		Масштаб 1:200
Дата	Исполнитель	Фамилия И.О.	Подпись
15.06.2021	Кадастровый инженер	Симонова Ю.В.	

Поэтажный план здания, расположенного по адресу (местоположению):
г. Москва, внутригородская территория муниципальный округ Рязанский,
Окская улица, д. 7А

План 21 этажа



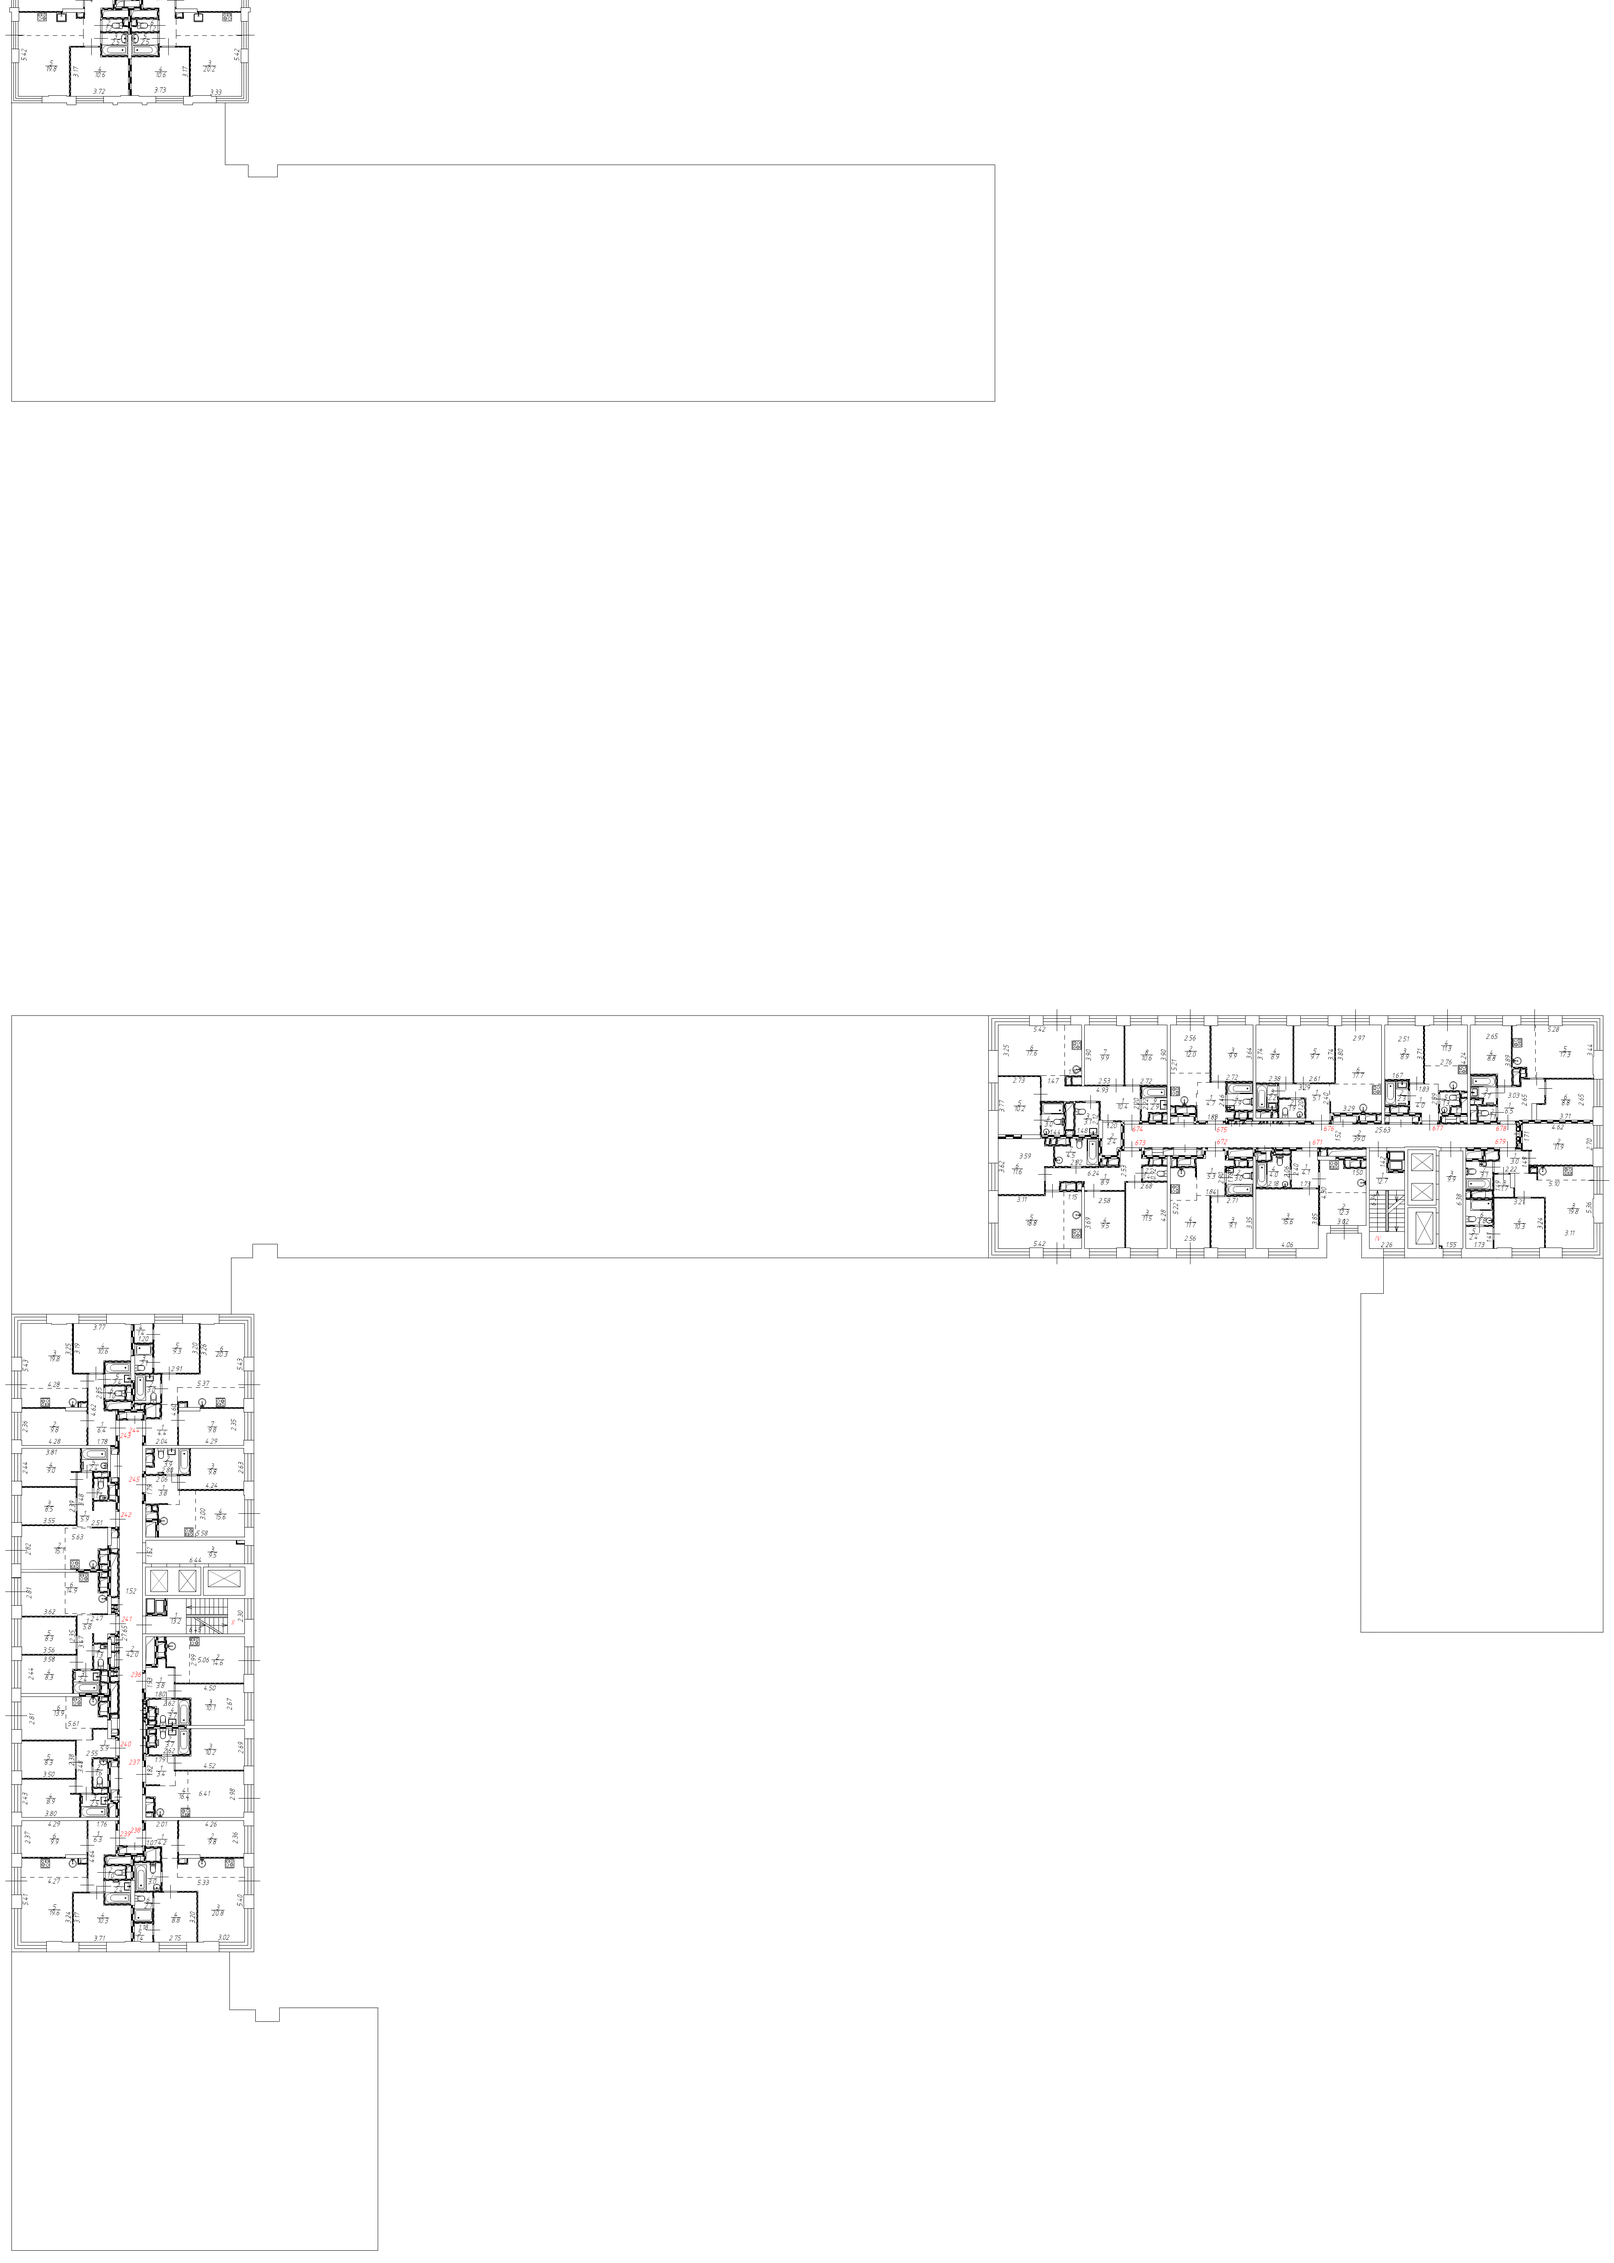


ООО "Премиум Стоун"			
Лист 24 Листов 33	Многоквартирный дом		Масштаб 1:200
Дата	Исполнитель	Фамилия И.О.	Подпись
15.06.2021	Кадастровый инженер	Симонова Ю.В.	

Поэтажный план здания, расположенного по адресу (местоположению):
г. Москва, внутригородская территория муниципальный округ Рязанский,
Окская улица, д. 7А

План 22 этажа



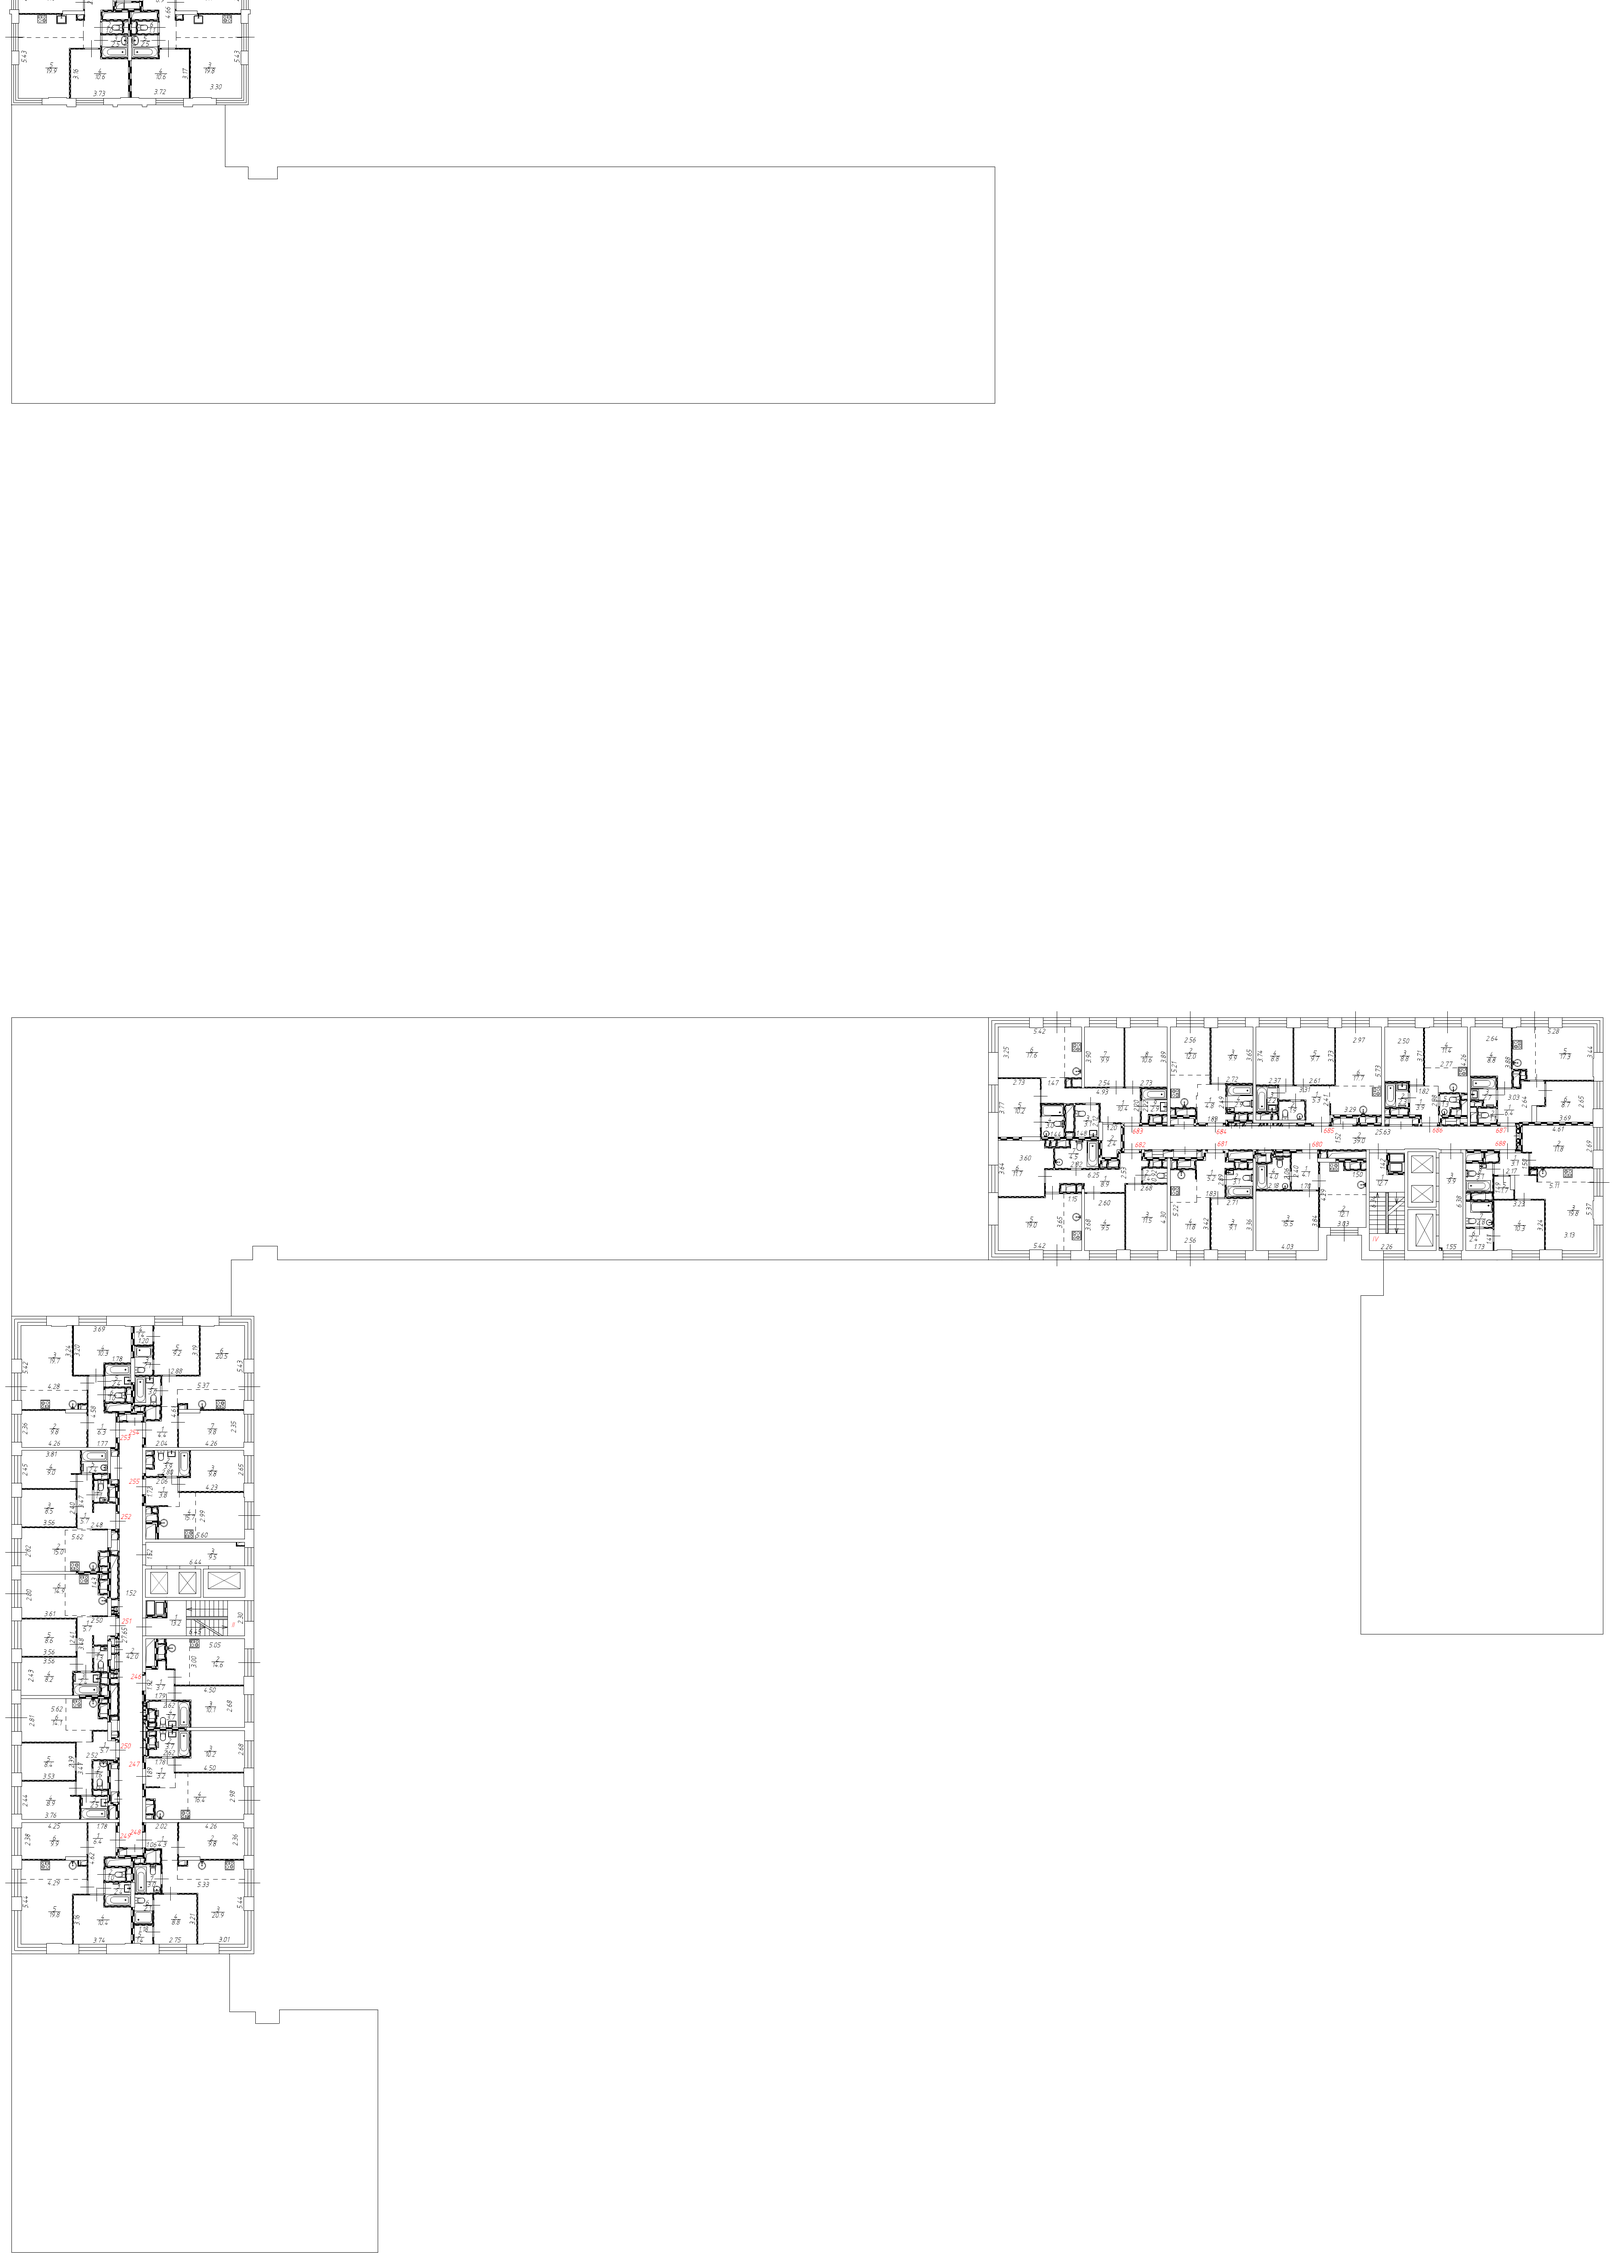


ООО "Премиум Стоун"			
Лист 25 Листов 33	Многоквартирный дом		Масштаб 1:200
Дата	Исполнитель	Фамилия И.О.	Подпись
15.06.2021	Кадастровый инженер	Симонова Ю.В.	

Поэтажный план здания, расположенного по адресу (местоположению):
г. Москва, внутригородская территория муниципальный округ Рязанский,
Окская улица, д. 7А

План 23 этажа



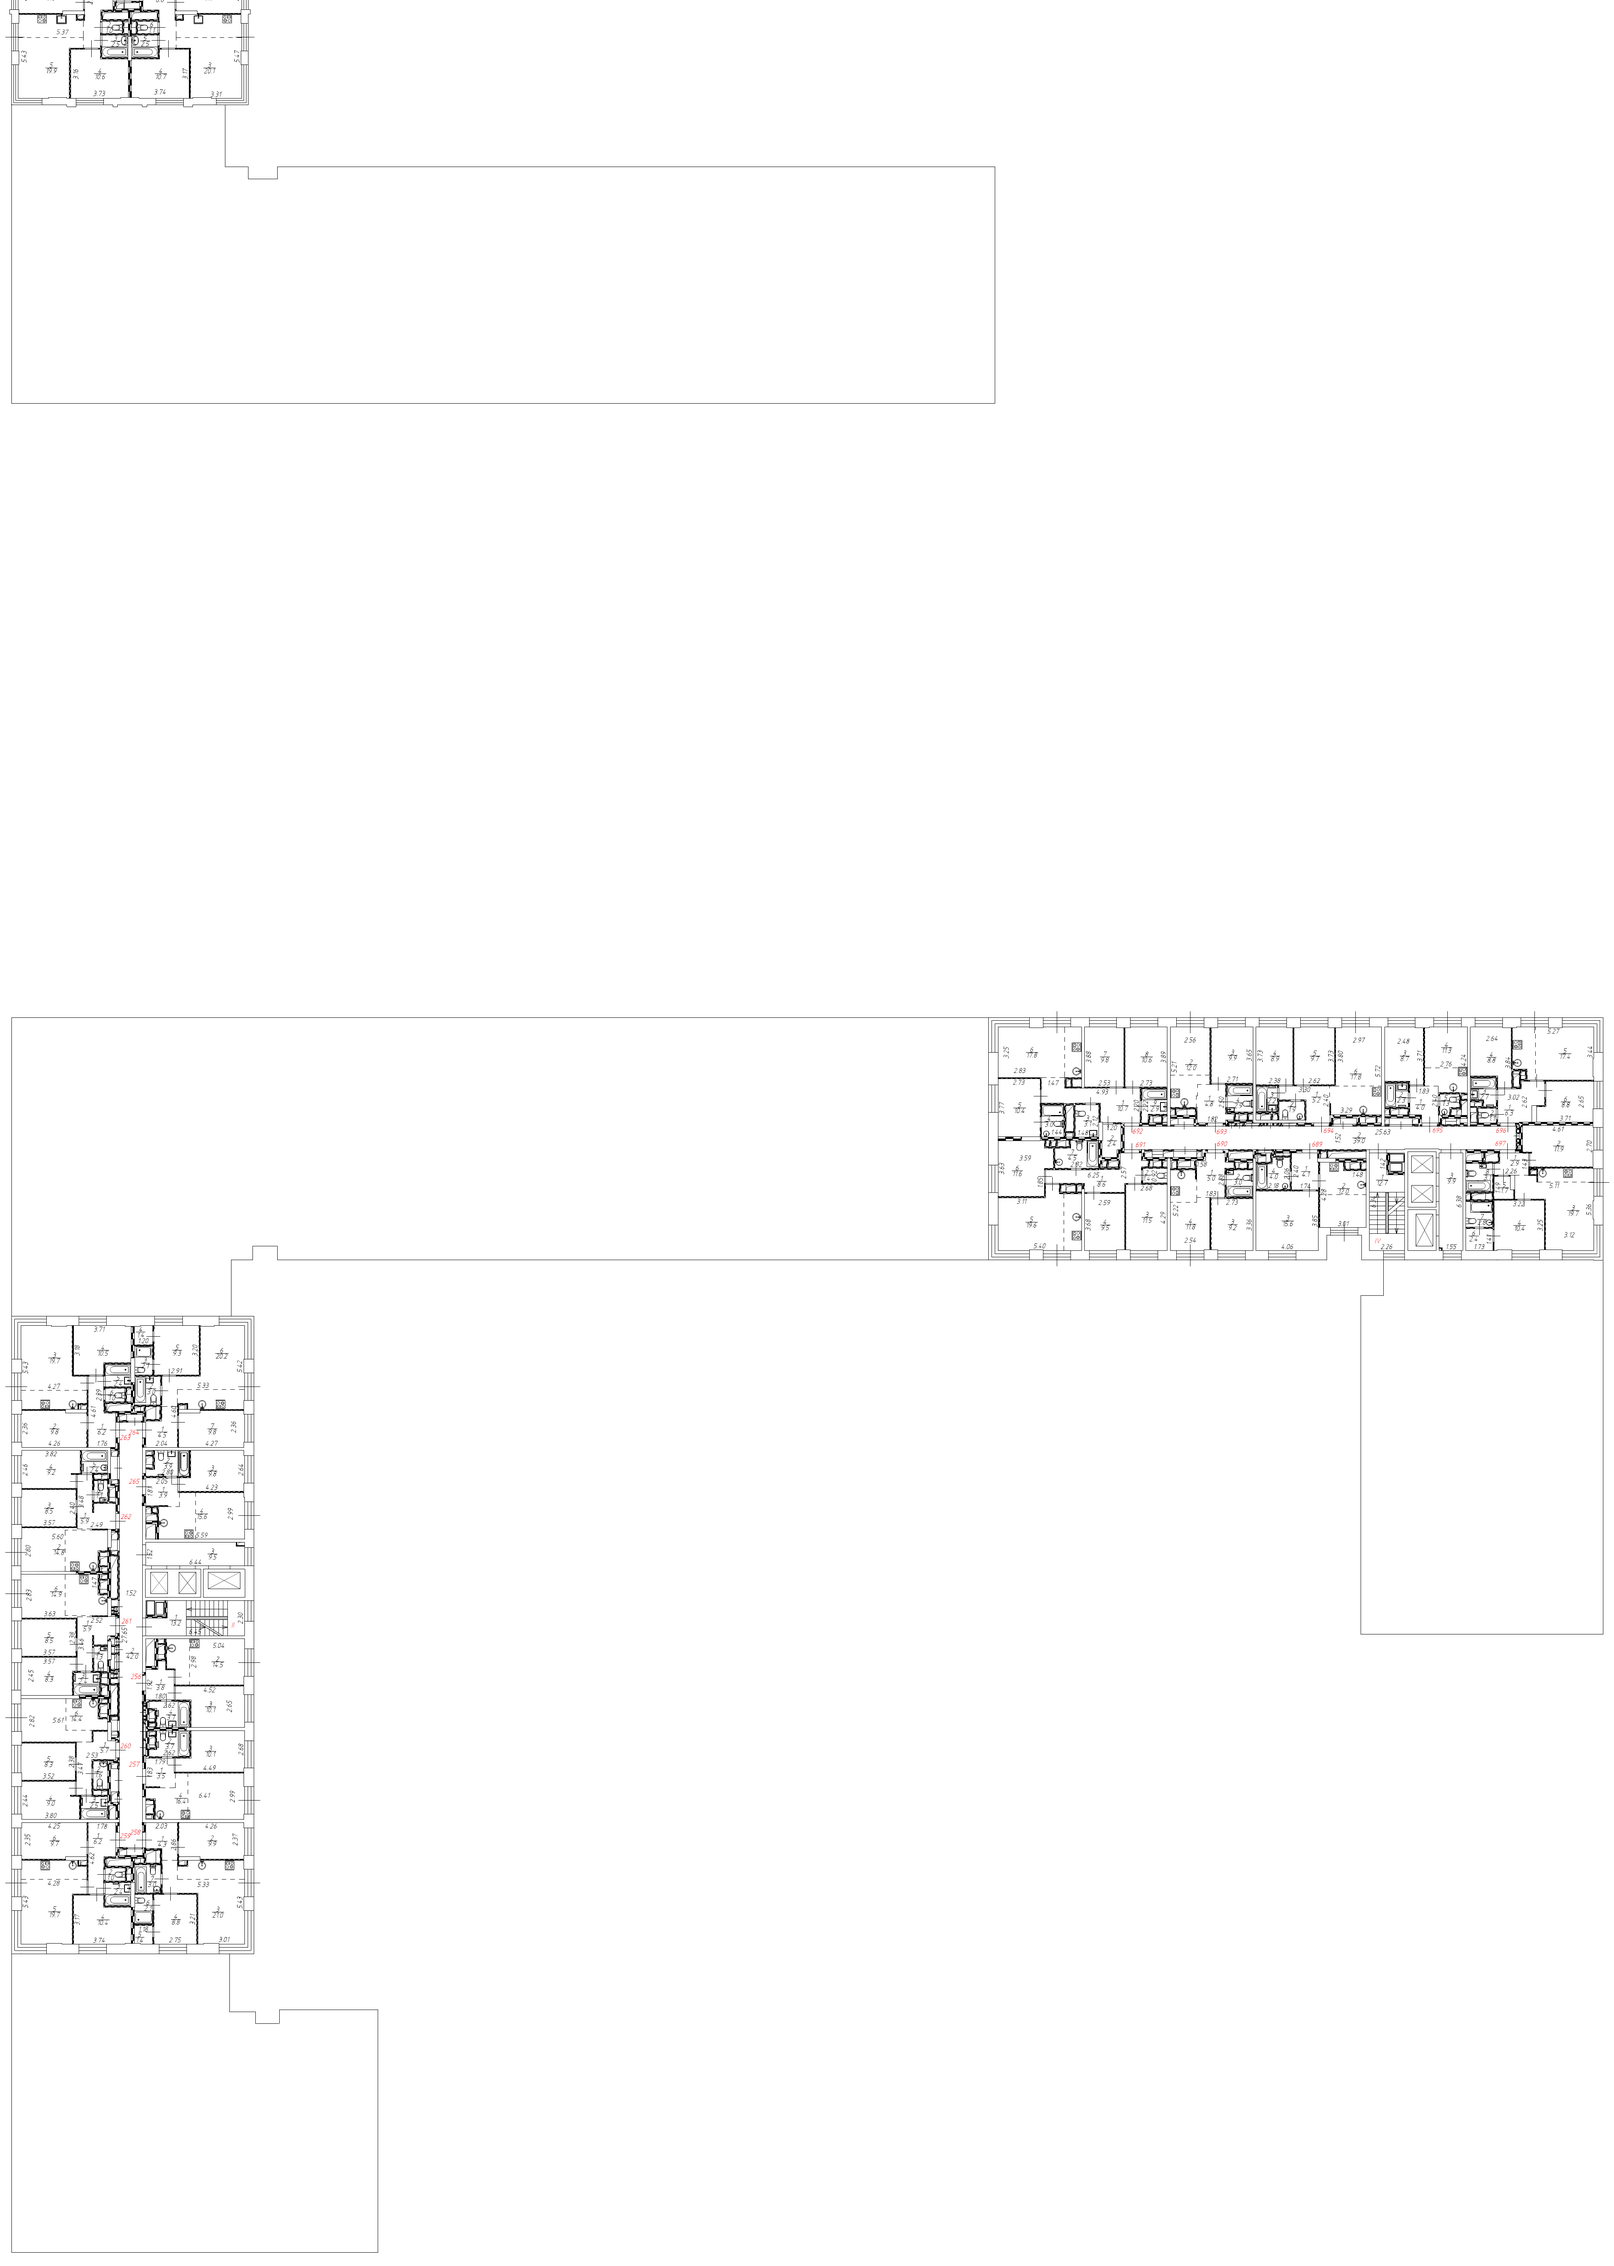

ООО "Премиум Стоун"			
Лист 26 Листов 33	Многоквартирный дом		Масштаб 1:200
Дата	Исполнитель	Фамилия И.О.	Подпись
15.06.2021	Кадастровый инженер	Симонова Ю.В.	

Поэтажный план здания, расположенного по адресу (местоположению):
г. Москва, внутригородская территория муниципальный округ Рязанский,
Окская улица, д. 7А

План 24 этажа





ООО "Премиум Стоун"			
Лист 27 *Листов 33*	*Многоквартирный дом*		*Масштаб* *1:200*
Дата	*Исполнитель*	*Фамилия И.О.*	*Подпись*
15.06.2021	*Кадастровый инженер*	*Симонова Ю.В.*	

Поэтажный план здания, расположенного по адресу (местоположению):
г. Москва, внутригородская территория муниципальный округ Рязанский,
Окская улица, д. 7А

План 25 этажа






ООО "Премиум Стоун"			
Лист 28 Листов 33	Многоквартирный дом		Масштаб 1:200
Дата	Исполнитель	Фамилия И.О.	Подпись
15.06.2021	Кадастровый инженер	Симонова Ю.В.	

Поэтажный план здания, расположенного по адресу (местоположению):
г. Москва, внутригородская территория муниципальный округ Рязанский,
Окская улица, д. 7А

План 26 этажа



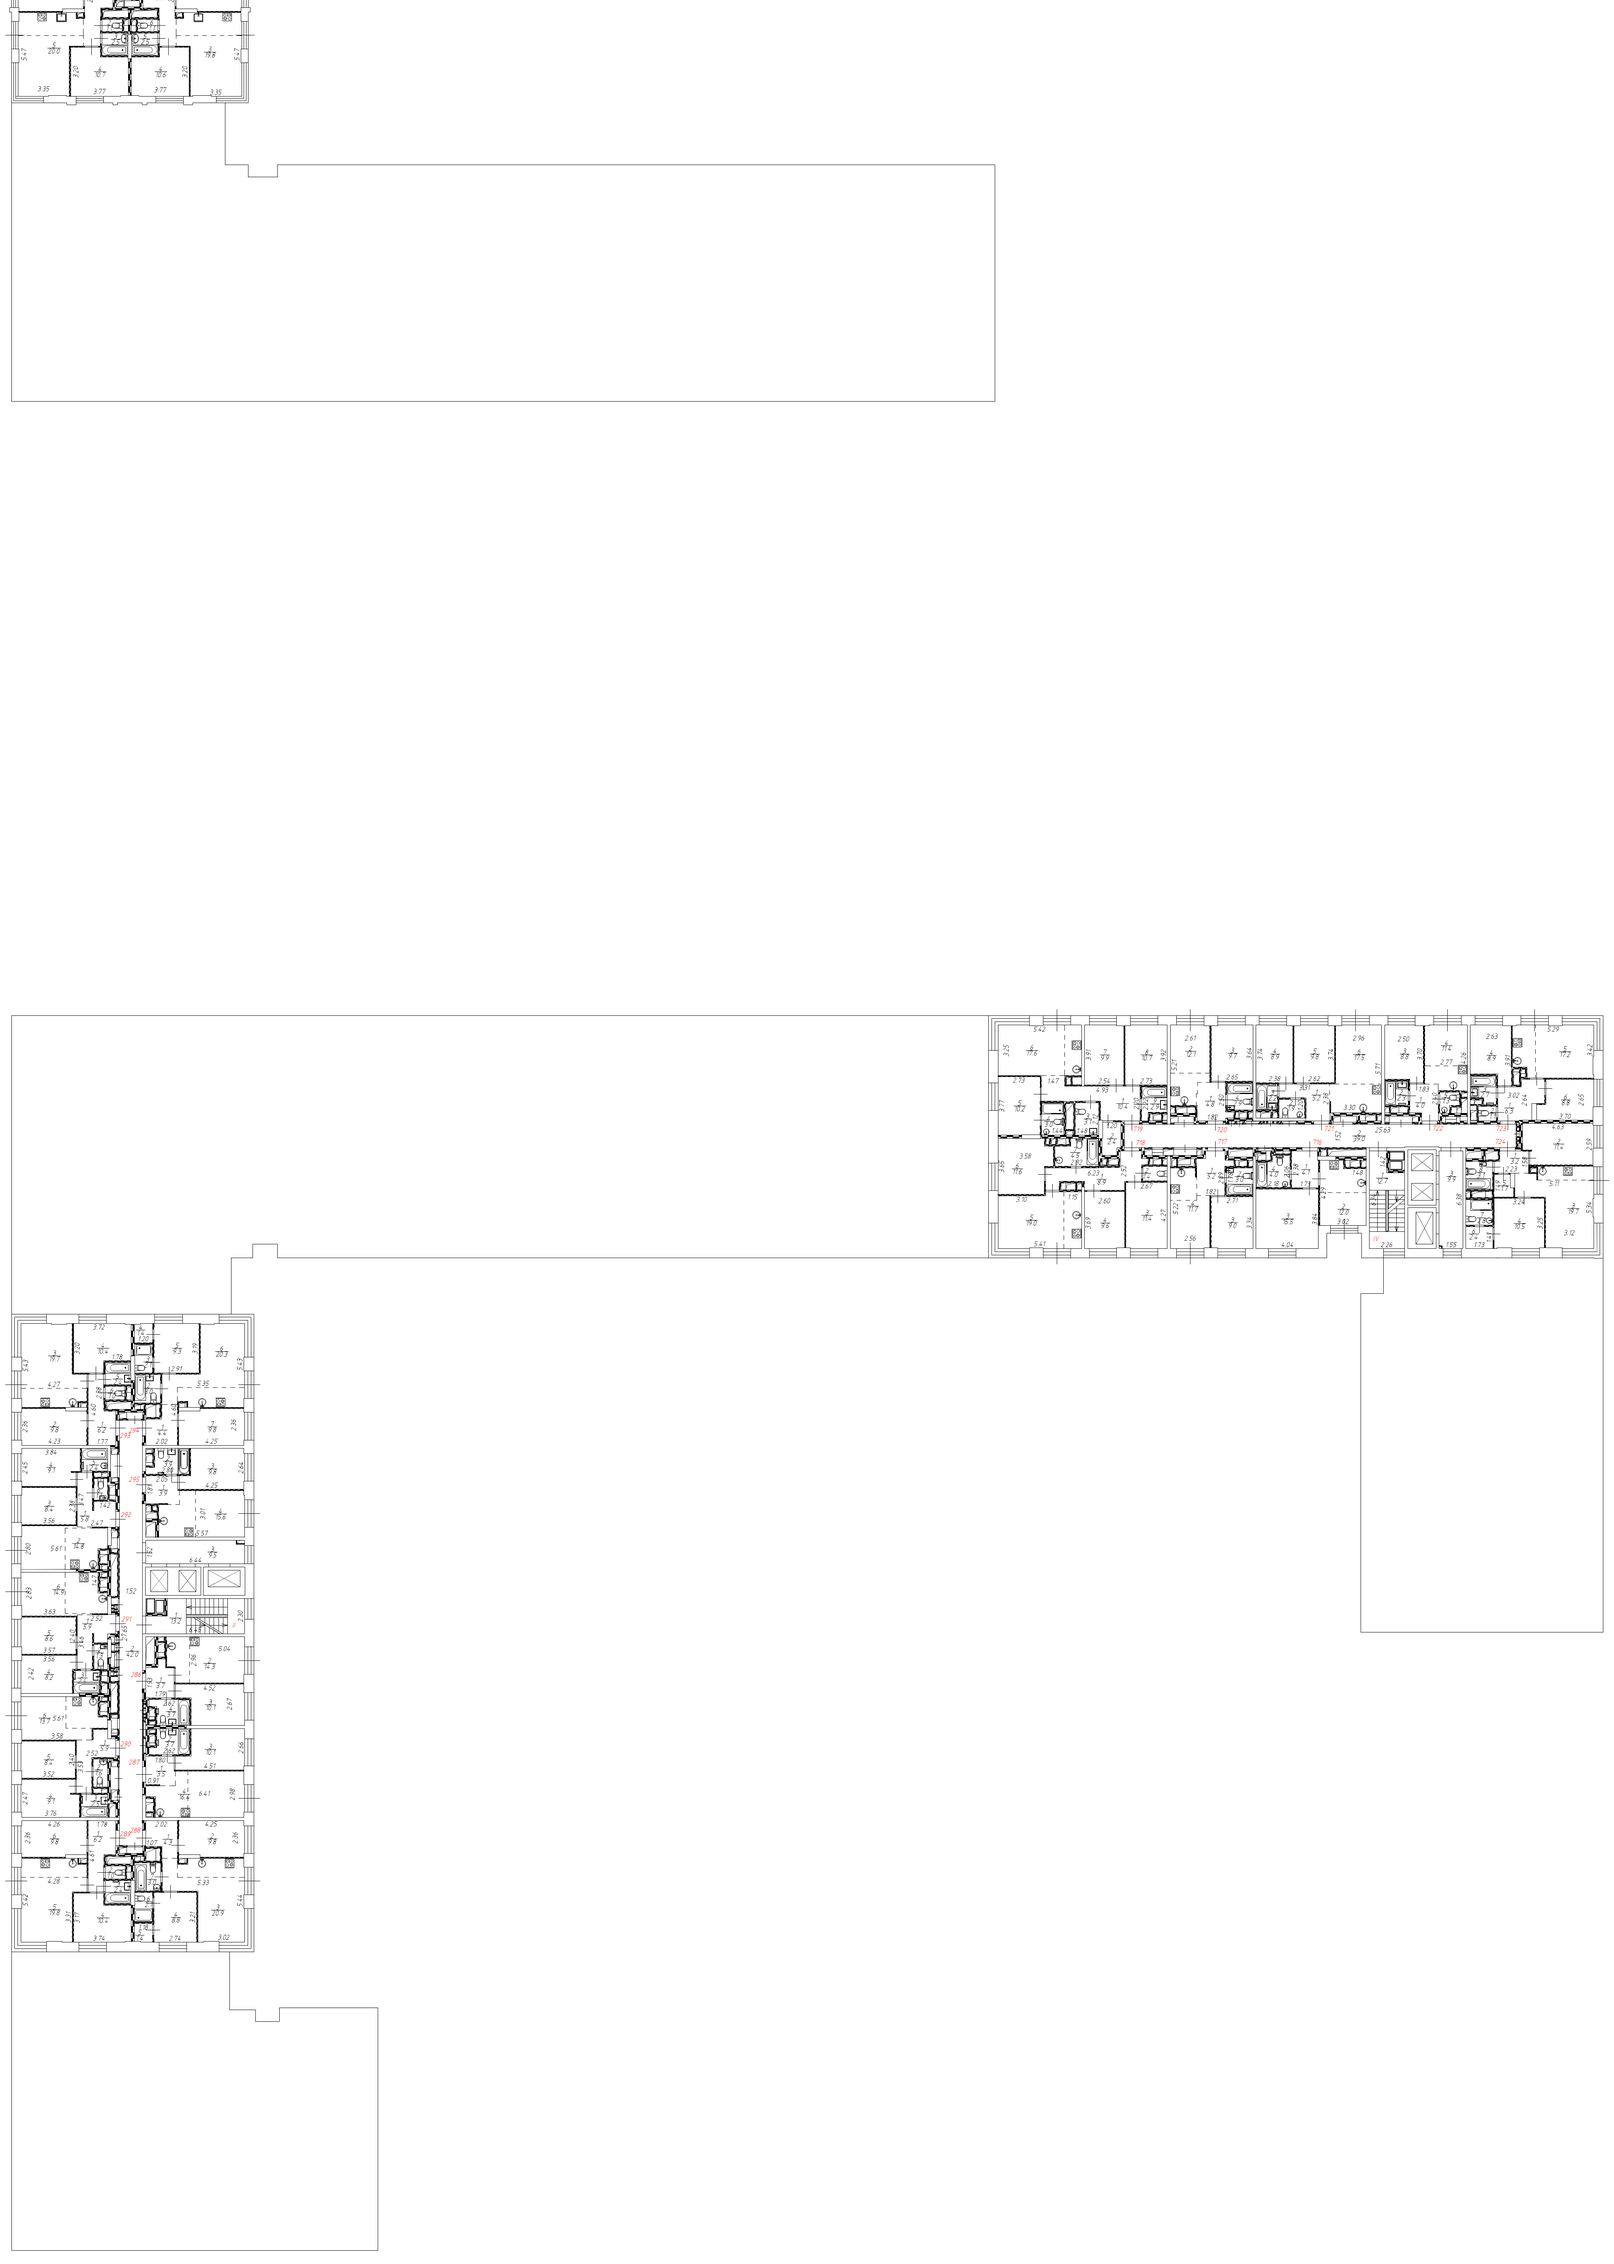


ООО "Премиум Стоун"			
Лист 29	*Многоквартирный дом*		*Масштаб*
Листов 33			*1:200*
Дата	*Исполнитель*	*Фамилия И.О.*	*Подпись*
15.06.2021	*Кадастровый инженер*	*Симонова Ю.В.*	

Поэтажный план здания, расположенного по адресу (местоположению):
г. Москва, внутригородская территория муниципальный округ Рязанский,
Окская улица, д. 7А

План 27 этажа



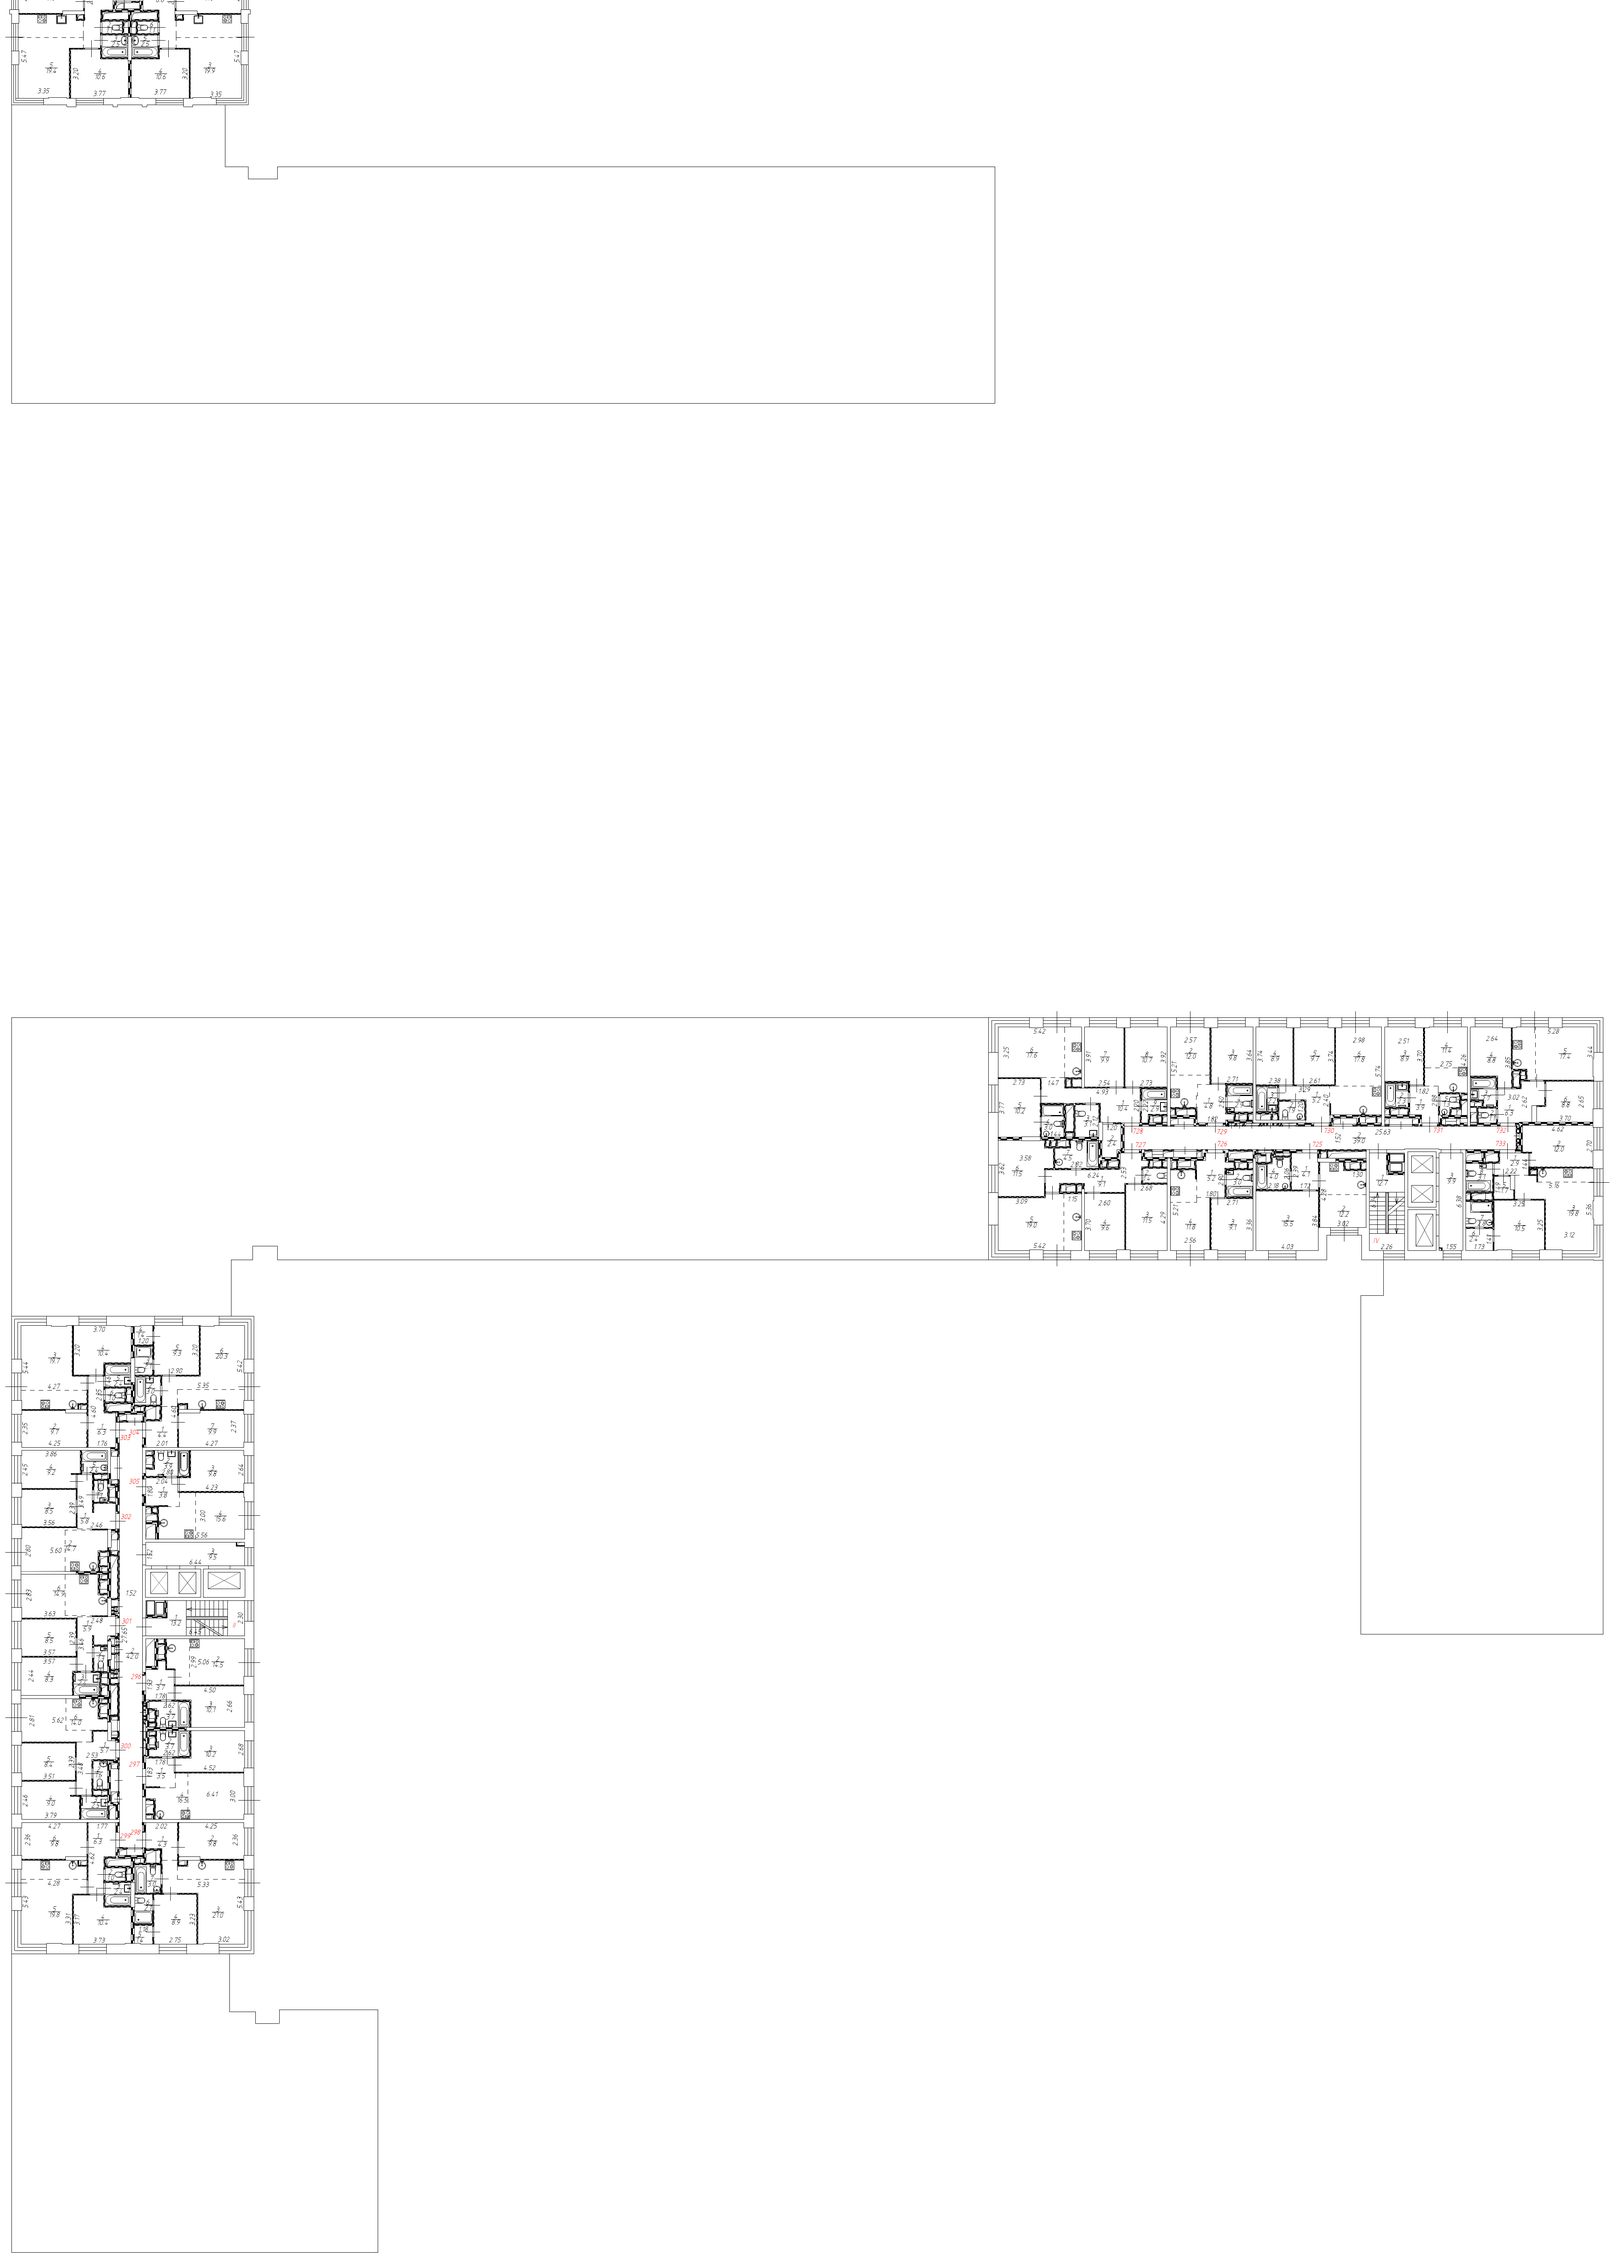

ООО "Премиум Стоун"			
Лист 30 Листов 33	Многоквартирный дом		Масштаб 1:200
Дата	Исполнитель	Фамилия И.О.	Подпись
15.06.2021	Кадастровый инженер	Симонова Ю.В.	

Поэтажный план здания, расположенного по адресу (местоположению):
г. Москва, внутригородская территория муниципальный округ Рязанский,
Окская улица, д. 7А

План 28 этажа








ООО "Премиум Стоун"			
Лист 31 *Листов 33*	*Многоквартирный дом*		*Масштаб* *1:200*
Дата	*Исполнитель*	*Фамилия И.О.*	*Подпись*
15.06.2021	*Кадастровый инженер*	*Симонова Ю.В.*	

Поэтажный план здания, расположенного по адресу (местоположению):
г. Москва, внутригородская территория муниципальный округ Рязанский,
Окская улица, д. 7А

План 29 этажа




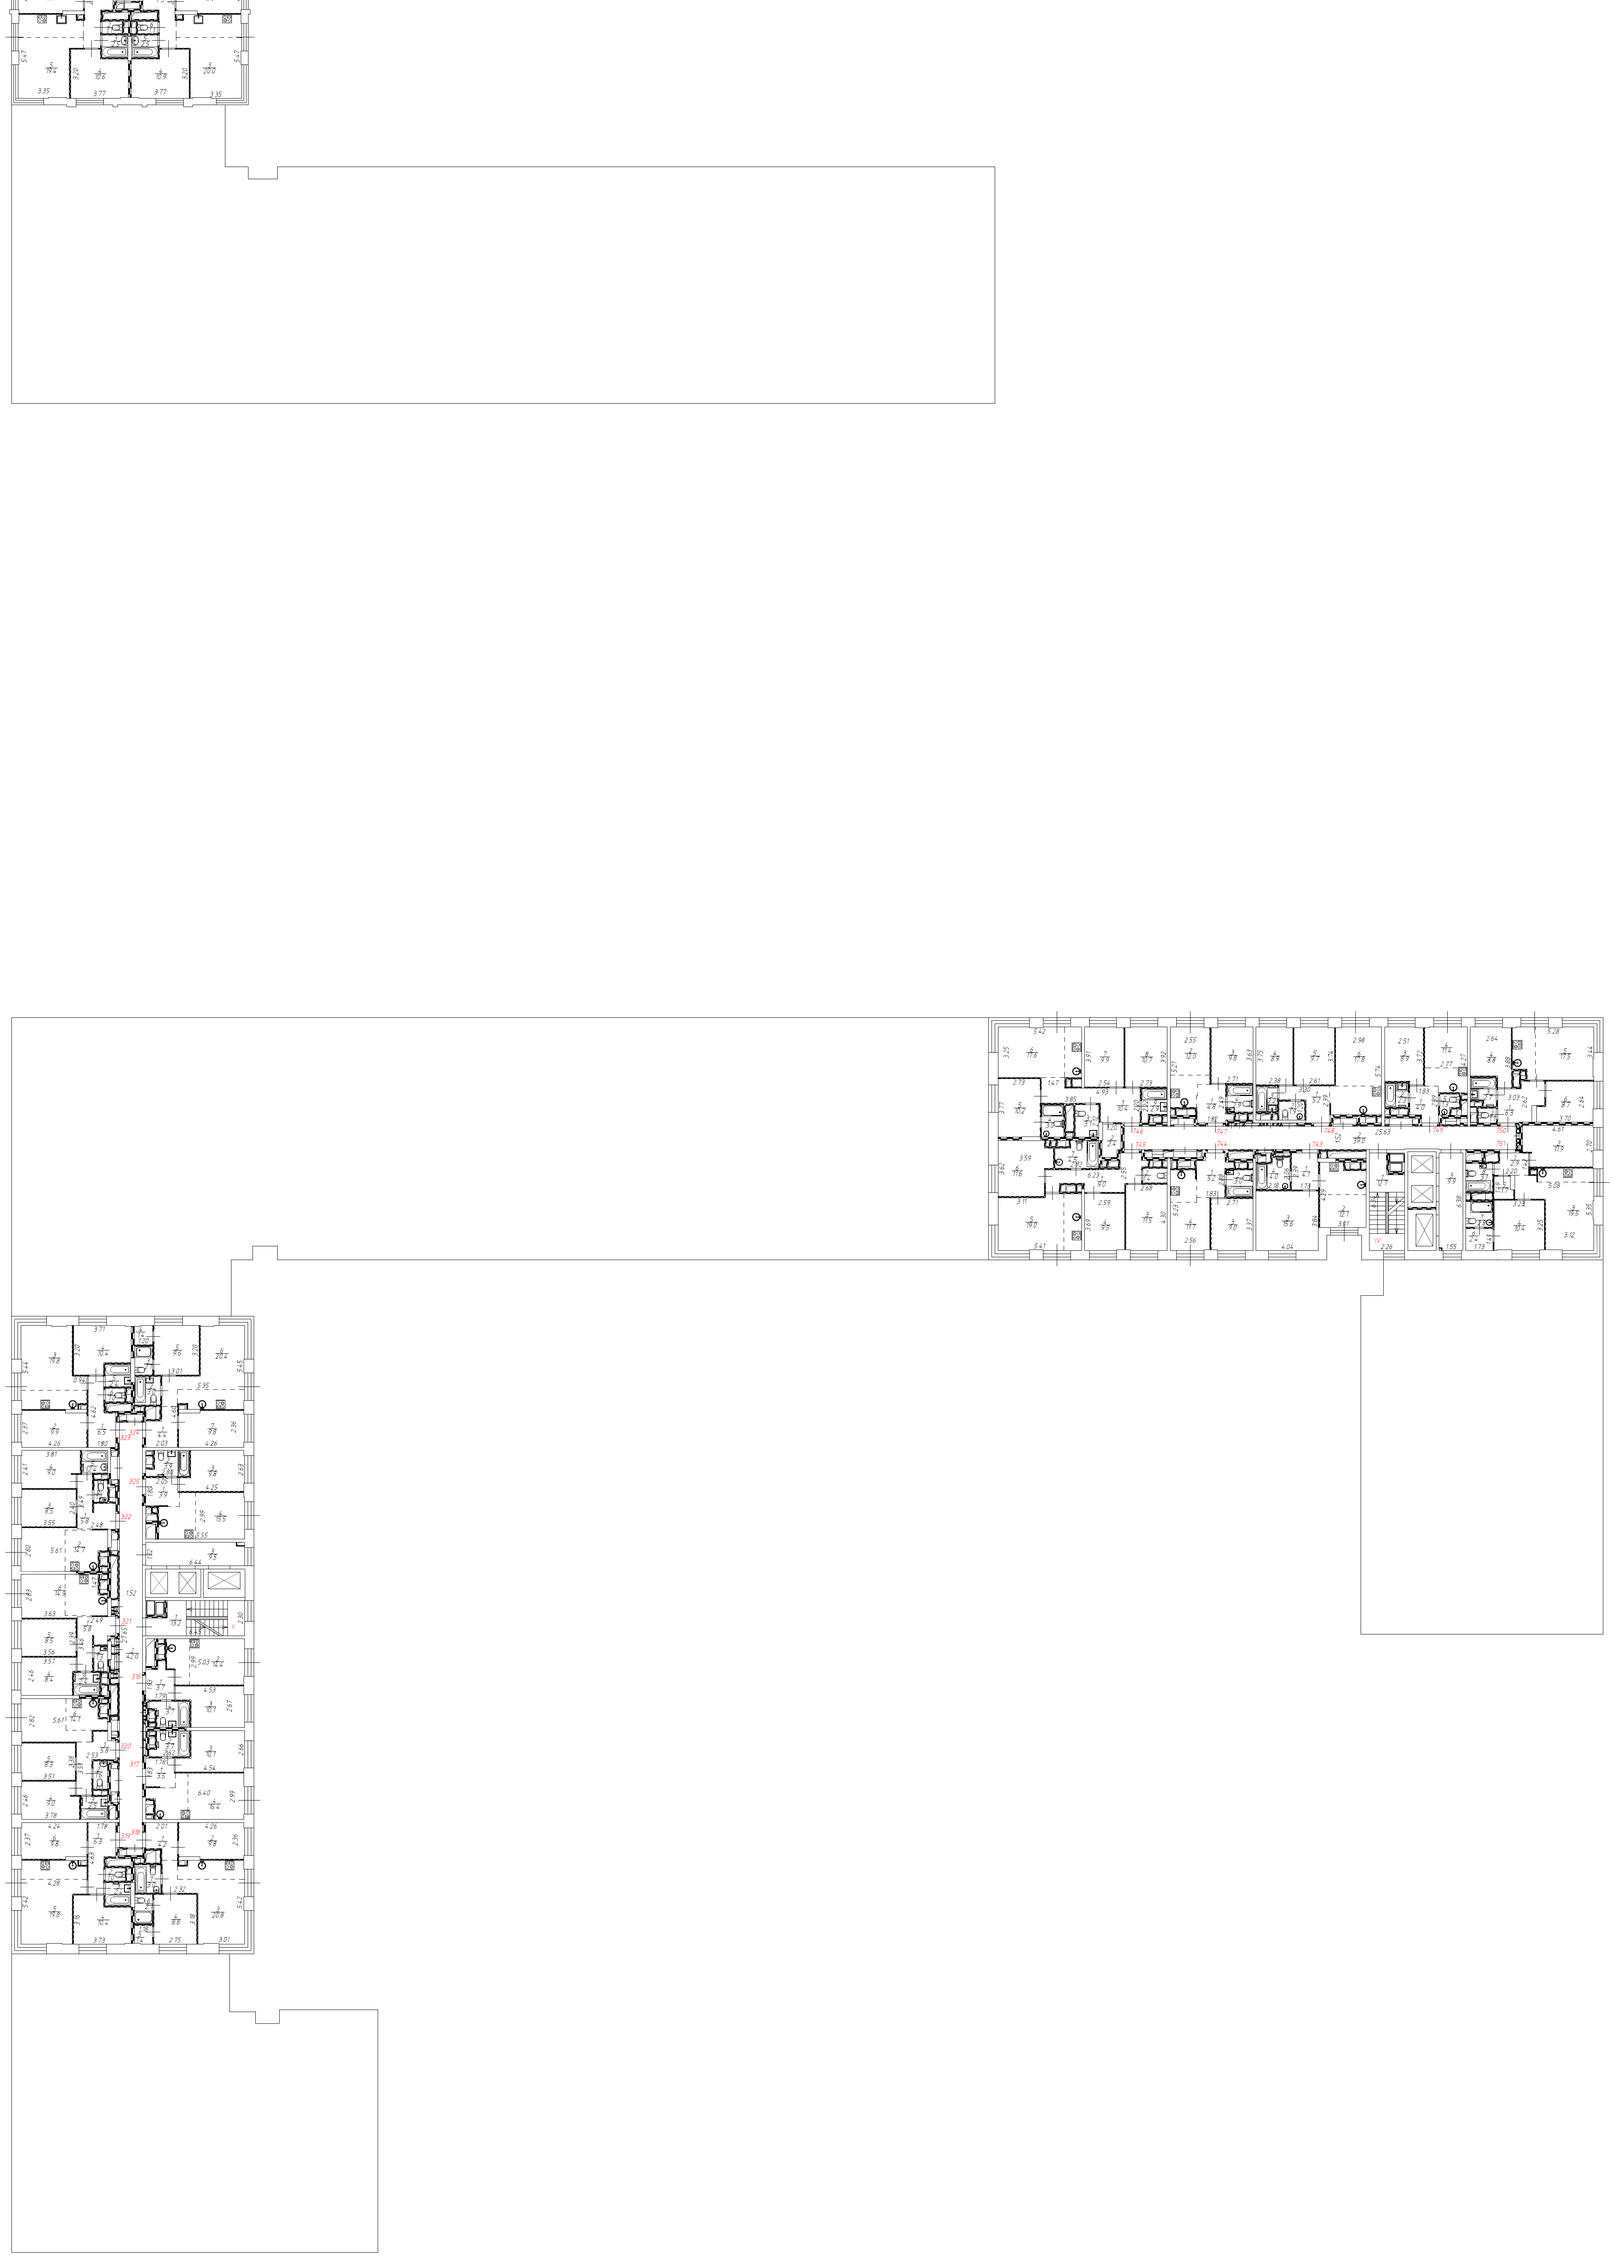


ООО "Премиум Стоун"			
Лист 32 Листов 33	Многоквартирный дом		Масштаб 1:200
Дата	Исполнитель	Фамилия И.О.	Подпись
15.06.2021	Кадастровый инженер	Симонова Ю.В.	

План этажа (части этажа)

Этаж №30

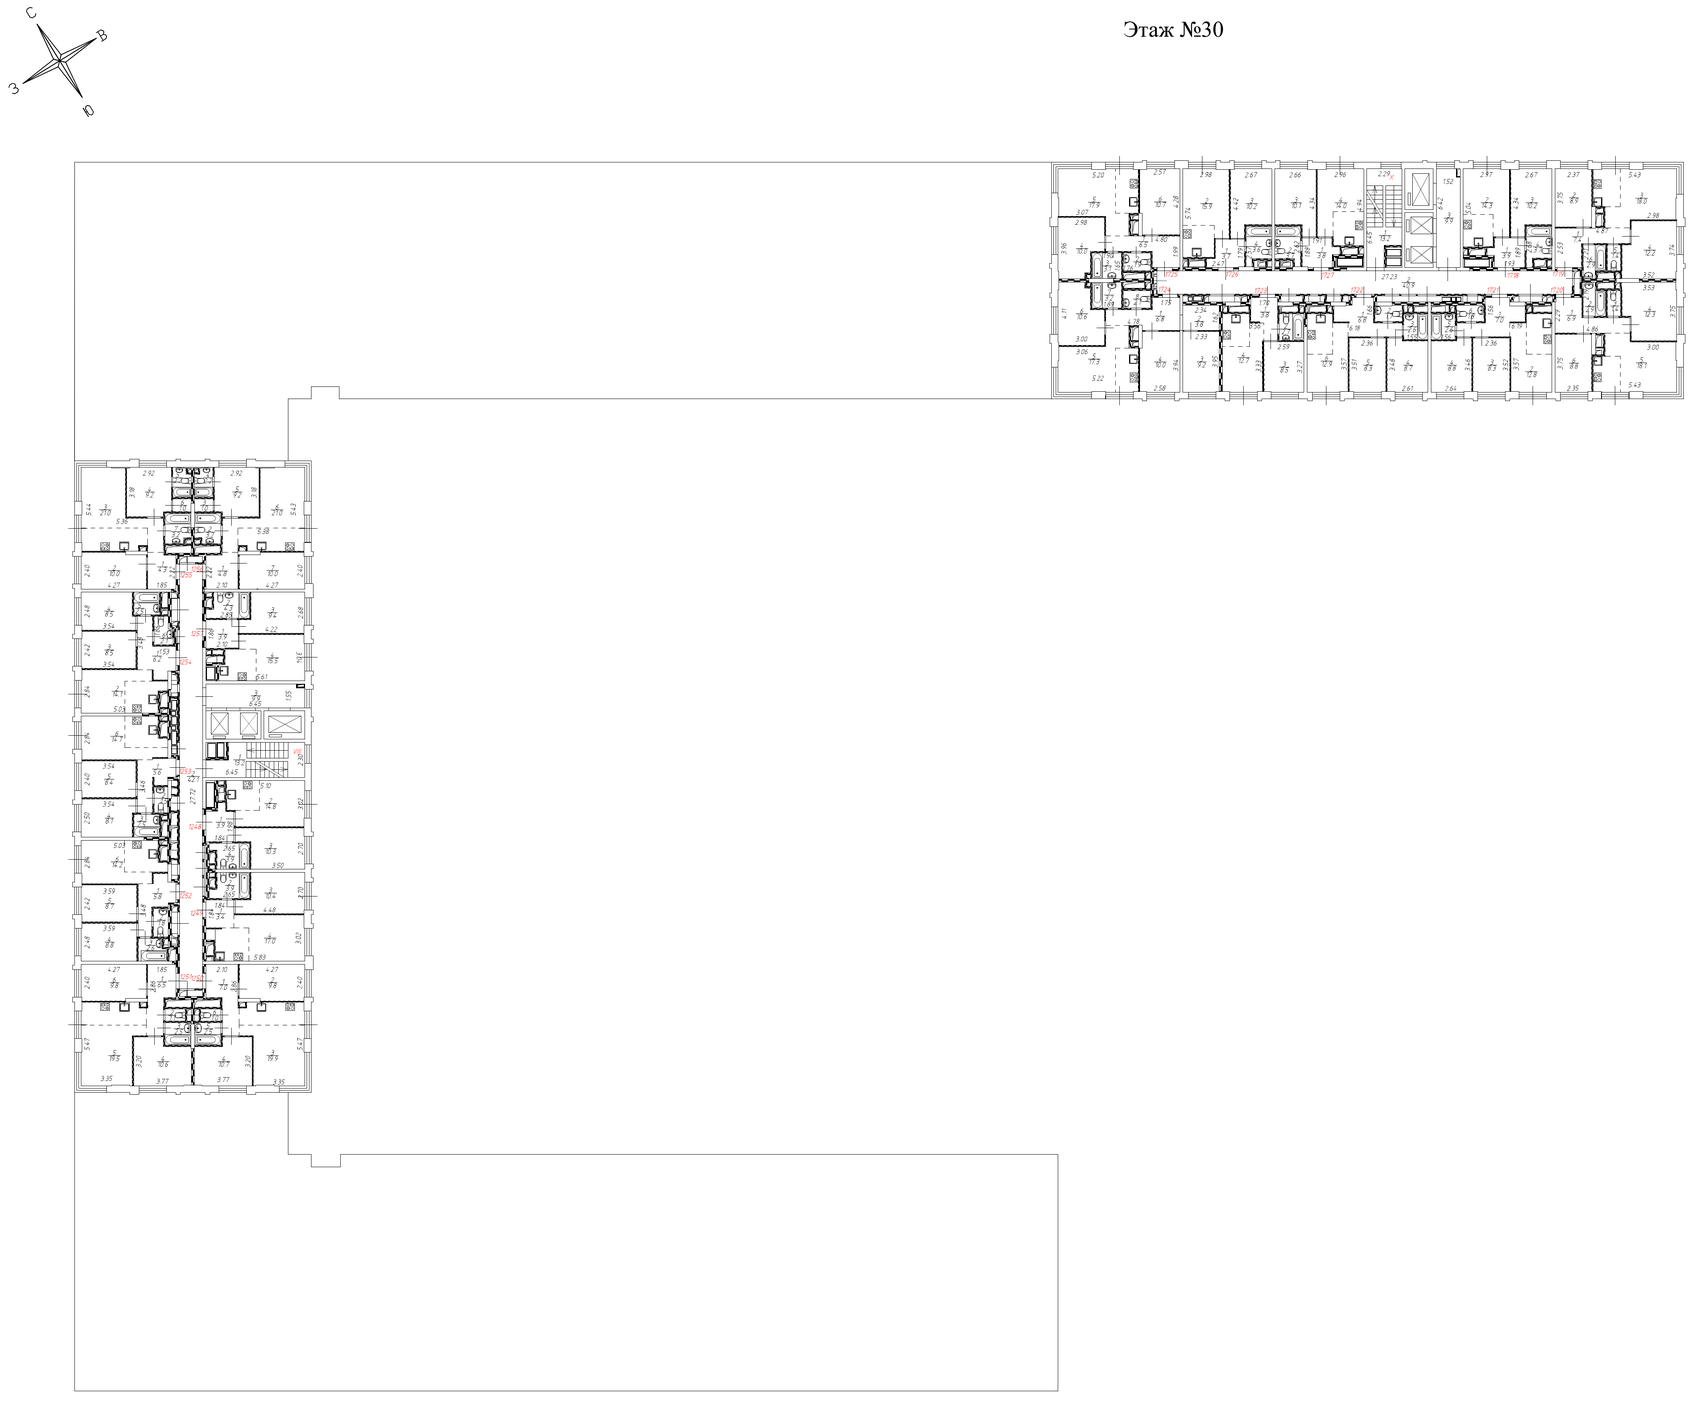

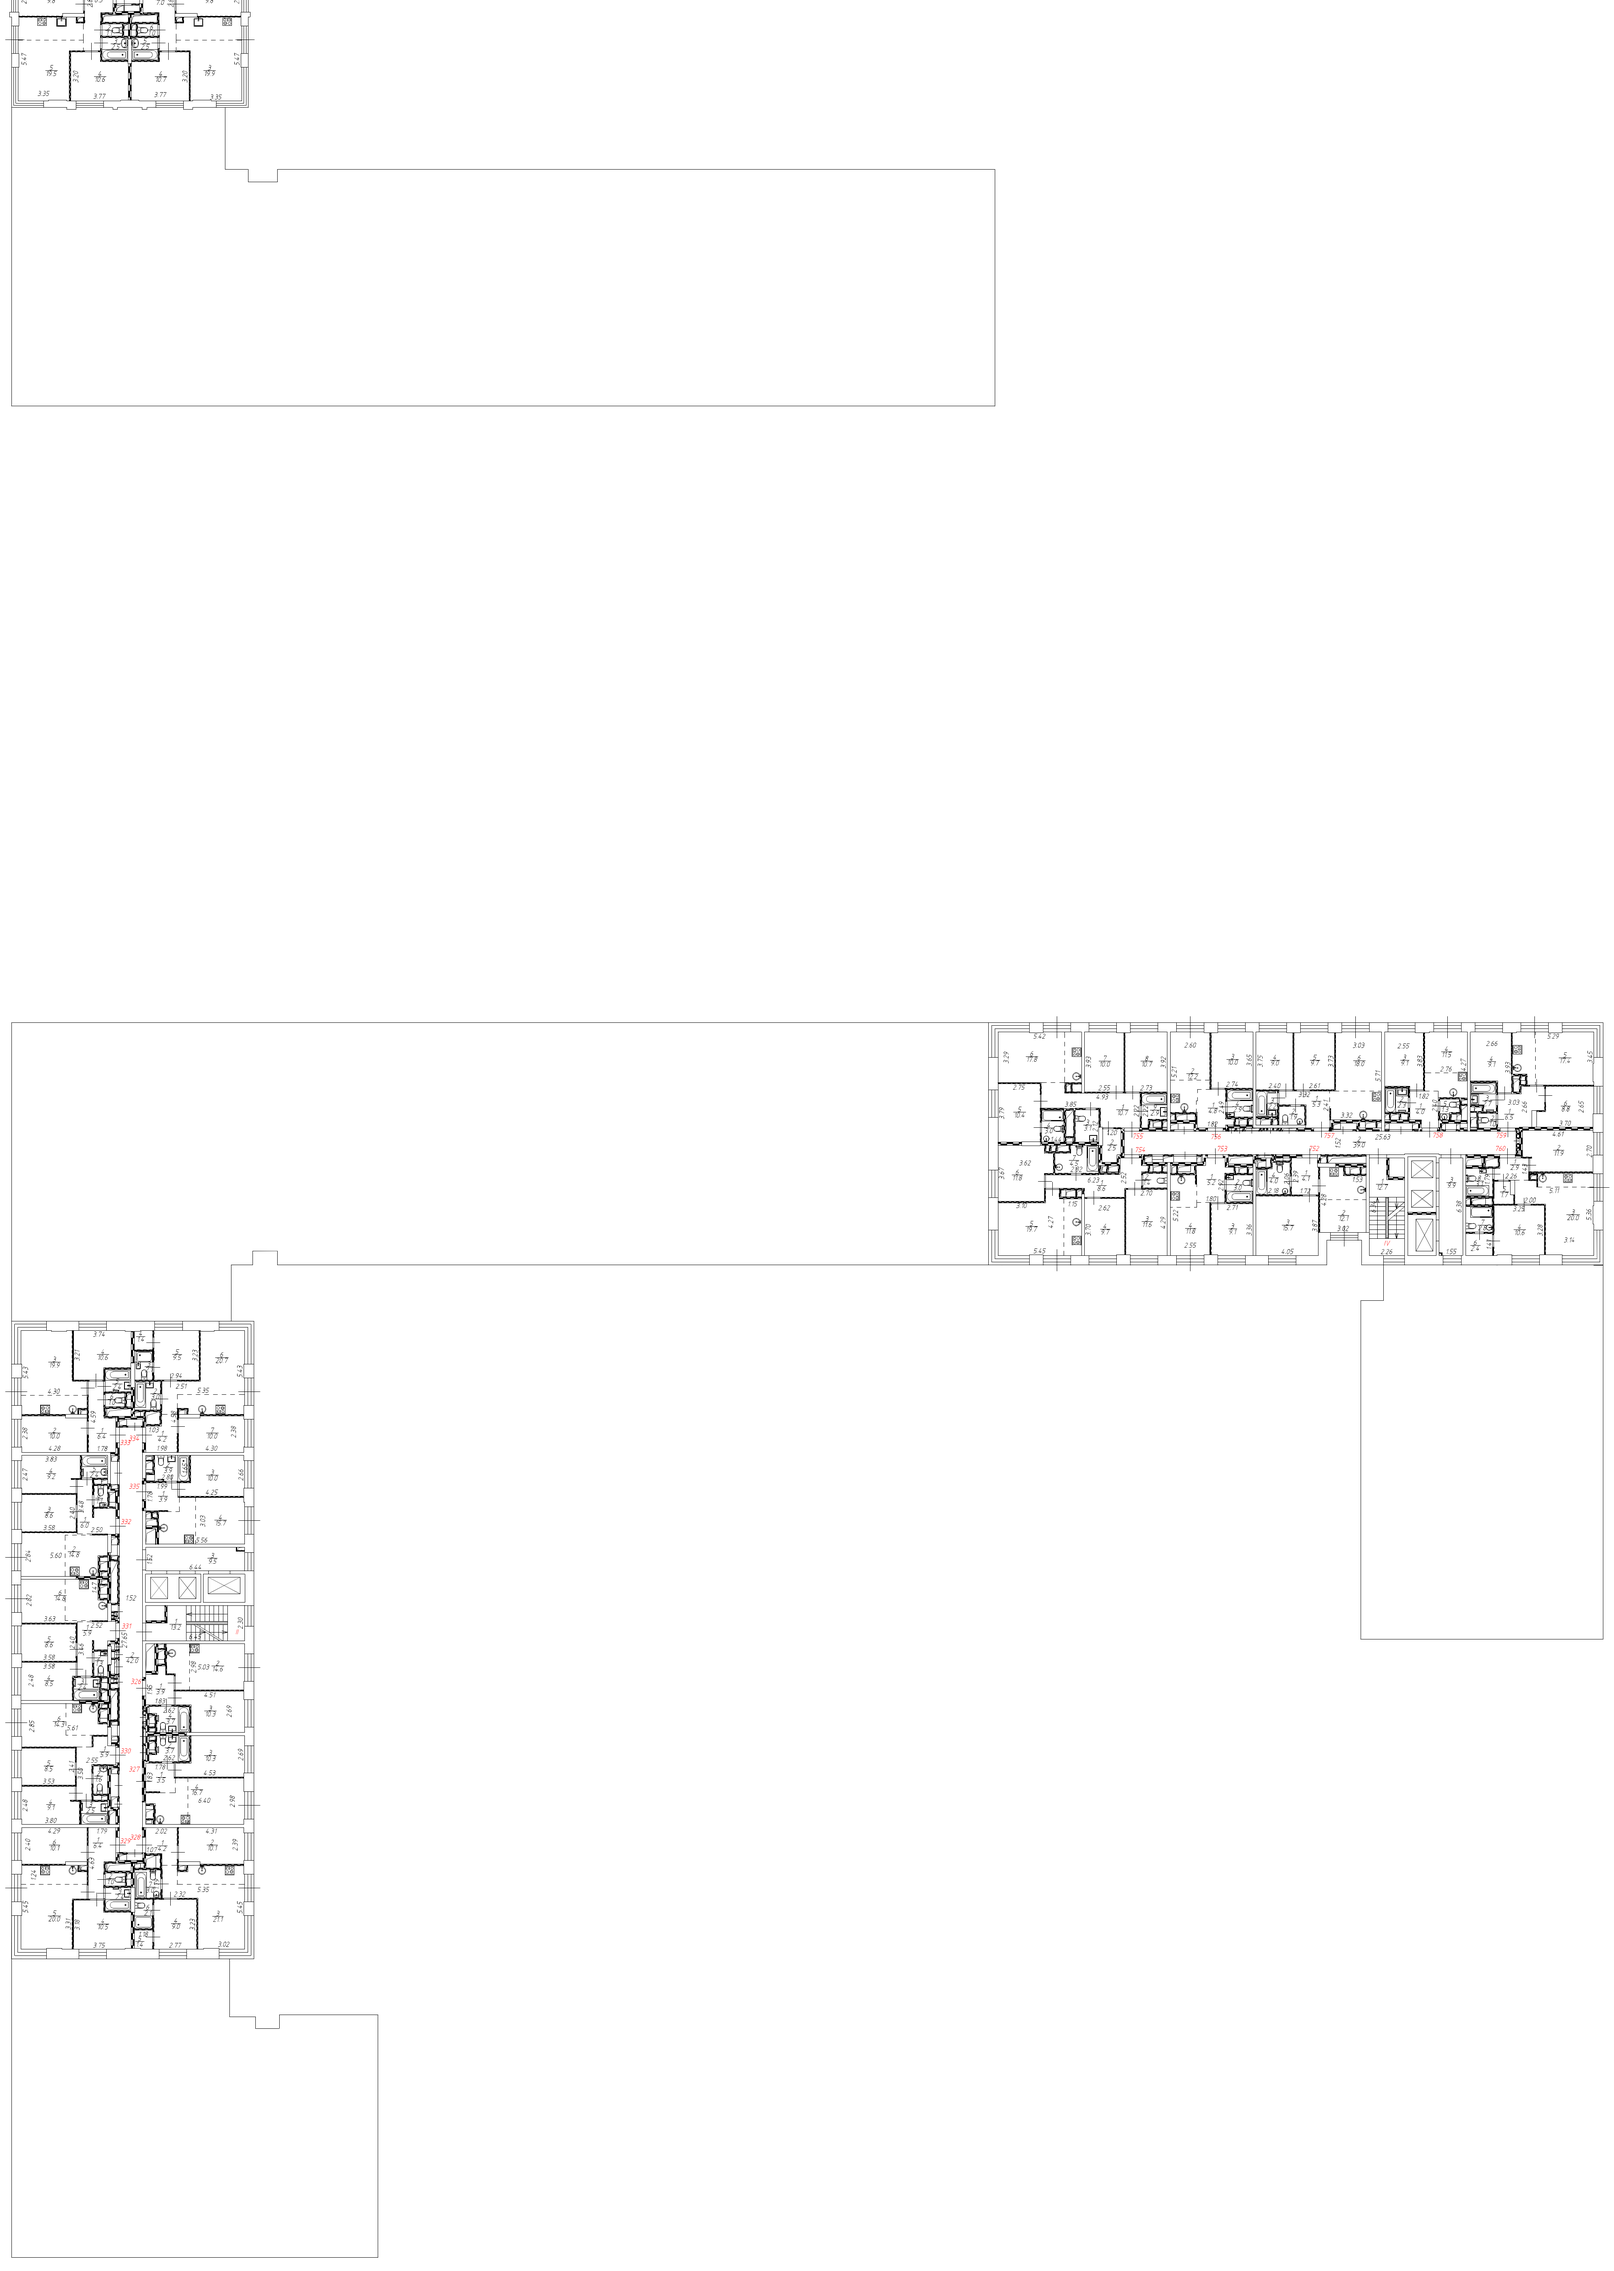

Условные обозначения:

- стена с окном и дверью
- перегородка
- лестница
- номер и площадь комнаты
- линейный размер
- номер помещения
- лифт
- зона (зонирование)
- вентиляционная шахта
- колонна
- сантехника

Масштаб 1:200

Экспликация к поэтажным планам здания, расположенного по адресу: г. Москва, внутригородская территория муниципальный округ Юго-Восточный, улица Окская, дом 7А

№ Этажа	№ Помещения	№ Части помещения	Назначение части помещения	В том числе площадь жилых помещений (кв.м.)					Высота помещений по внутреннему обмеру, м	В том числе площадь нежилых помещений (кв.м.)			
				Площадь с учетом неотапливаемых частей помещений	Общая площадь жилого помещения	Жилая	Подсобная	Лоджий, балконов, террасс, веранд		Площадь помещений общего пользования	Площадь технических помещений	Площадь Машино-мест	Площадь нежилых помещений, не относящихся к общему имуществу
1	2	3	4	5	6	7	8	9	10	11	12	13	14
-1	1к	1	Кладовое помещение						2,75				1,9
			Итого по 1к										1,9
-1	2к	1	Кладовое помещение						2,75				1,9
			Итого по 2к										1,9
-1	3к	1	Кладовое помещение						2,75				1,9
			Итого по 3к										1,9
-1	4к	1	Кладовое помещение						2,75				1,9
			Итого по 4к										1,9
-1	5к	1	Кладовое помещение						2,75				1,9
			Итого по 5к										1,9
-1	6к	1	Кладовое помещение						2,75				1,8
			Итого по 6к										1,8
-1	7к	1	Кладовое помещение						2,75				1,8
			Итого по 7к										1,8
-1	8к	1	Кладовое помещение						2,75				1,8
			Итого по 8к										1,8
-1	9к	1	Кладовое помещение						2,75				1,8
			Итого по 9к										1,8
-1	10к	1	Кладовое помещение						2,75				1,9
			Итого по 10к										1,9
-1	11к	1	Кладовое помещение						2,75				1,9
			Итого по 11к										1,9
-1	12к	1	Кладовое помещение						2,75				1,9
			Итого по 12к										1,9
-1	13к	1	Кладовое помещение						2,75				1,9
			Итого по 13к										1,9
-1	14к	1	Кладовое помещение						2,75				1,9
			Итого по 14к										1,9
-1	15к	1	Кладовое помещение						2,75				1,9
			Итого по 15к										1,9
-1	16к	1	Кладовое помещение						2,75				1,9
			Итого по 16к										1,9
-1	17к	1	Кладовое помещение						2,75				1,9
			Итого по 17к										1,9
-1	18к	1	Кладовое помещение						2,75				1,9
			Итого по 18к										1,9

№ Этажа	№ Помещения	№ Части помещения	Назначение части помещения	В том числе площадь жилых помещений (кв.м.)					Высота помещений по внутреннему обмеру, м	В том числе площадь нежилых помещений (кв.м.)			
				Площадь с учетом неотапливаемых частей помещений	Общая площадь жилого помещения	Жилая	Подсобная	Лоджий, балконов, терасс, веранд		Площадь помещений общего пользования	Площадь технических помещений	Площадь Машино-мест	Площадь нежилых помещений, не относящихся к общему имуществу
1	2	3	4	5	6	7	8	9	10	11	12	13	14
-1	19к	1	Кладовое помещение						2,75				1,8
			Итого по 19к										1,8
-1	20к	1	Кладовое помещение						2,75				1,9
			Итого по 20к										1,9
-1	21к	1	Кладовое помещение						2,75				1,9
			Итого по 21к										1,9
-1	22к	1	Кладовое помещение						2,75				1,9
			Итого по 22к										1,9
-1	22Н	1	Технологическая лестница						2,75				8,2
-1	22Н	2	Тамбур-шлюз						2,75				10,8
-1	22Н	3	Лифт						2,75				3,1
-1	22Н	4	Лифт						2,75				3,1
-1	22Н	5	Кладовая тары						2,75				3,1
-1	22Н	6	Холодильная камера						2,75				8,5
-1	22Н	7	Холодильная камера						2,75				11,4
-1	22Н	8	Машинное отделение						2,75				15,5
-1	22Н	9	Морозильная камера						2,75				14,4
-1	22Н	10	Тамбур-шлюз						2,75				2,6
-1	22Н	11	Зона загрузки						2,75				251,9
-1	22Н	12	Кладовая временного хранения мусора и пищевых отходов						2,75				4,5
-1	22Н	13	Помещение уборочного инвентаря						2,75				3,2
-1	22Н	14	Коридор						2,75				81,0
-1	22Н	15	Гардероб персонала						2,75				7,9
-1	22Н	16	Санузел						2,75				1,8
-1	22Н	17	Санузел						2,75				1,9
-1	22Н	18	Душевая						2,75				2,4
-1	22Н	19	Душевая						2,75				2,4
-1	22Н	20	Гардероб персонала						2,75				9,0
-1	22Н	21	Санузел						2,75				4,0
-1	22Н	22	Комната приема пищи						2,75				10,5
-1	22Н	23	Кладовая напитков						2,75				13,9
			Итого по 22Н										475,1
-1	23к	1	Кладовое помещение						2,75				1,9
			Итого по 23к										1,9
-1	24к	1	Кладовое помещение						2,75				1,9
			Итого по 24к										1,9
-1	25к	1	Кладовое помещение						2,75				2,0
			Итого по 25к										2,0

№ Этажа	№ Помещения	№ Части помещения	Назначение части помещения	В том числе площадь жилых помещений (кв.м.)					Высота помещений по внутреннему обмеру, м	В том числе площадь нежилых помещений (кв.м.)			
				Площадь с учетом неотапливаемых частей помещений	Общая площадь жилого помещения	Жилая	Подсобная	Лоджий, балконов, терасс, веранд		Площадь помещений общего пользования	Площадь технических помещений	Площадь Машино-мест	Площадь нежилых помещений, не относящихся к общему имуществу
1	2	3	4	5	6	7	8	9	10	11	12	13	14
-1	26к	1	Кладовое помещение						2,75				2,0
			Итого по 26к										2,0
-1	27к	1	Кладовое помещение						2,75				2,0
			Итого по 27к										2,0
-1	28к	1	Кладовое помещение						2,75				2,0
			Итого по 28к										2,0
-1	29к	1	Кладовое помещение						2,75				1,9
			Итого по 29к										1,9
-1	30к	1	Кладовое помещение						2,75				1,9
			Итого по 30к										1,9
-1	31к	1	Кладовое помещение						2,75				1,9
			Итого по 31к										1,9
-1	32к	1	Кладовое помещение						2,75				1,9
			Итого по 32к										1,9
-1	32Н	1	Помещение уборочного инвентаря						2,75				5,0
			Итого по 32Н										5,0
-1	33к	1	Кладовое помещение						2,75				1,8
			Итого по 33к										1,8
-1	33Н	1	Гардеробная персонала мойки						2,75				14,4
-1	33Н	2	Санузел						2,75				3,3
-1	33Н	3	Душевая						2,75				5,1
			Итого по 33Н										22,8
-1	34к	1	Кладовое помещение						2,75				2,3
			Итого по 34к										2,3
-1	34Н	1	Клиентская мойки						2,75				18,2
			Итого по 34Н										18,2
-1	35к	1	Кладовое помещение						2,75				2,3
			Итого по 35к										2,3
-1	35Н	1	Мойка на 2 поста						2,75				61,5
-1	35Н	2	Зона обслуживания автомойки						2,75				22,5
			Итого по 35Н										84,0
-1	36к	1	Кладовое помещение						2,75				2,0
			Итого по 36к										2,0
-1	37к	1	Кладовое помещение						2,75				2,1
			Итого по 37к										2,1
-1	38к	1	Кладовое помещение						2,75				2,0
			Итого по 38к										2,0
-1	39к	1	Кладовое помещение						2,75				2,3
			Итого по 39к										2,3

№ Этажа	№ Помещения	№ Части помещения	Назначение части помещения	В том числе площадь жилых помещений (кв.м.)					Высота помещений по внутреннему обмеру, м	В том числе площадь нежилых помещений (кв.м.)			
				Площадь с учетом неотапливаемых частей помещений	Общая площадь жилого помещения	Жилая	Подсобная	Лоджий, балконов, терасс, веранд		Площадь помещений общего пользования	Площадь технических помещений	Площадь Машино-мест	Площадь нежилых помещений, не относящихся к общему имуществу
1	2	3	4	5	6	7	8	9	10	11	12	13	14
-1	40к	1	Кладовое помещение						2,75				1,9
			Итого по 40к										1,9
-1	41к	1	Кладовое помещение						2,75				1,9
			Итого по 41к										1,9
-1	42к	1	Кладовое помещение						2,75				1,9
			Итого по 42к										1,9
-1	43к	1	Кладовое помещение						2,75				1,9
			Итого по 43к										1,9
-1	44к	1	Кладовое помещение						2,75				1,8
			Итого по 44к										1,8
-1	45к	1	Кладовое помещение						2,75				1,9
			Итого по 45к										1,9
-1	46к	1	Кладовое помещение						2,75				1,9
			Итого по 46к										1,9
-1	47к	1	Кладовое помещение						2,75				2,0
			Итого по 47к										2,0
-1	48к	1	Кладовое помещение						2,75				2,0
			Итого по 48к										2,0
-1	49к	1	Кладовое помещение						2,75				2,0
			Итого по 49к										2,0
-1	50к	1	Кладовое помещение						2,75				2,1
			Итого по 50к										2,1
-1	51к	1	Кладовое помещение						2,75				2,1
			Итого по 51к										2,1
-1	52к	1	Кладовое помещение						2,75				2,1
			Итого по 52к										2,1
-1	53к	1	Кладовое помещение						2,75				2,1
			Итого по 53к										2,1
-1	54к	1	Кладовое помещение						2,75				2,6
			Итого по 54к										2,6
-1	55к	1	Кладовое помещение						2,75				2,5
			Итого по 55к										2,5
-1	56к	1	Кладовое помещение						2,75				1,9
			Итого по 56к										1,9
-1	57к	1	Кладовое помещение						2,75				1,6
			Итого по 57к										1,6
-1	58к	1	Кладовое помещение						2,75				1,9
			Итого по 58к										1,9
-1	59к	1	Кладовое помещение						2,75				1,9
			Итого по 59к										1,9
-1	60к	1	Кладовое помещение						2,75				1,8

№ Этажа	№ Помещения	№ Части помещения	Назначение части помещения	В том числе площадь жилых помещений (кв.м.)					Высота помещений по внутреннему обмеру, м	В том числе площадь нежилых помещений (кв.м.)			
				Площадь с учетом неотапливаемых частей помещений	Общая площадь жилого помещения	Жилая	Подсобная	Лоджий, балконов, терасс, веранд		Площадь помещений общего пользования	Площадь технических помещений	Площадь Машино-мест	Площадь нежилых помещений, не относящихся к общему имуществу
1	2	3	4	5	6	7	8	9	10	11	12	13	14
			Итого по 60к										1,8
-1	61к	1	Кладовое помещение						2,75				1,9
			Итого по 61к										1,9
-1	62к	1	Кладовое помещение						2,75				1,9
			Итого по 62к										1,9
-1	63к	1	Кладовое помещение						2,75				1,9
			Итого по 63к										1,9
-1	64к	1	Кладовое помещение						2,75				1,9
			Итого по 64к										1,9
-1	65к	1	Кладовое помещение						2,75				1,8
			Итого по 65к										1,8
-1	66к	1	Кладовое помещение						2,75				1,8
			Итого по 66к										1,8
-1	67к	1	Кладовое помещение						2,75				1,8
			Итого по 67к										1,8
-1	68к	1	Кладовое помещение						2,75				1,6
			Итого по 68к										1,6
-1	69к	1	Кладовое помещение						2,75				2,2
			Итого по 69к										2,2
-1	70к	1	Кладовое помещение						2,75				2,2
			Итого по 70к										2,2
-1	71к	1	Кладовое помещение						2,75				2,8
			Итого по 71к										2,8
-1	72к	1	Кладовое помещение						2,75				2,1
			Итого по 72к										2,1
-1	73к	1	Кладовое помещение						2,75				2,1
			Итого по 73к										2,1
-1	74к	1	Кладовое помещение						2,75				2,1
			Итого по 74к										2,1
-1	75к	1	Кладовое помещение						2,75				1,9
			Итого по 75к										1,9
-1	76к	1	Кладовое помещение						2,75				1,9
			Итого по 76к										1,9
-1	77к	1	Кладовое помещение						2,75				1,9
			Итого по 77к										1,9
-1	78к	1	Кладовое помещение						2,75				1,9
			Итого по 78к										1,9
-1	79к	1	Кладовое помещение						2,75				1,9
			Итого по 79к										1,9
-1	80к	1	Кладовое помещение						2,75				2,1
			Итого по 80к										2,1

№ Этажа	№ Помещения	№ Части помещения	Назначение части помещения	В том числе площадь жилых помещений (кв.м.)					Высота помещений по внутреннему обмеру, м	В том числе площадь нежилых помещений (кв.м.)			
				Площадь с учетом неотапливаемых частей помещений	Общая площадь жилого помещения	Жилая	Подсобная	Лоджий, балконов, терасс, веранд		Площадь помещений общего пользования	Площадь технических помещений	Площадь Машино-мест	Площадь нежилых помещений, не относящихся к общему имуществу
1	2	3	4	5	6	7	8	9	10	11	12	13	14
-1	81к	1	Кладовое помещение						2,75				2,1
			Итого по 81к										2,1
-1	82к	1	Кладовое помещение						2,75				2,1
			Итого по 82к										2,1
-1	83к	1	Кладовое помещение						2,75				3,1
			Итого по 83к										3,1
-1	84к	1	Кладовое помещение						2,75				2,1
			Итого по 84к										2,1
-1	85к	1	Кладовое помещение						2,75				2,1
			Итого по 85к										2,1
-1	86к	1	Кладовое помещение						2,75				1,6
			Итого по 86к										1,6
-1	87к	1	Кладовое помещение						2,75				1,6
			Итого по 87к										1,6
-1	88к	1	Кладовое помещение						2,75				1,9
			Итого по 88к										1,9
-1	89к	1	Кладовое помещение						2,75				1,9
			Итого по 89к										1,9
-1	90к	1	Кладовое помещение						2,75				1,9
			Итого по 90к										1,9
-1	91к	1	Кладовое помещение						2,75				1,9
			Итого по 91к										1,9
-1	92к	1	Кладовое помещение						2,75				2,0
			Итого по 92к										2,0
-1	93к	1	Кладовое помещение						2,75				2,1
			Итого по 93к										2,1
-1	94к	1	Кладовое помещение						2,75				2,0
			Итого по 94к										2,0
-1	95к	1	Кладовое помещение						2,75				2,1
			Итого по 95к										2,1
-1	96к	1	Кладовое помещение						2,75				2,0
			Итого по 96к										2,0
-1	97к	1	Кладовое помещение						2,75				2,1
			Итого по 97к										2,1
-1	98к	1	Кладовое помещение						2,75				2,0
			Итого по 98к										2,0
-1	99к	1	Кладовое помещение						2,75				2,2
			Итого по 99к										2,2
-1	100к	1	Кладовое помещение						2,75				2,2
			Итого по 100к										2,2
-1	101к	1	Кладовое помещение						2,75				2,2

№ Этажа	№ Помещения	№ Части помещения	Назначение части помещения	В том числе площадь жилых помещений (кв.м.)					Высота помещений по внутреннему обмеру, м	В том числе площадь нежилых помещений (кв.м.)			
				Площадь с учетом неотапливаемых частей помещений	Общая площадь жилого помещения	Жилая	Подсобная	Лоджий, балконов, терасс, веранд		Площадь помещений общего пользования	Площадь технических помещений	Площадь Машино-мест	Площадь нежилых помещений, не относящихся к общему имуществу
1	2	3	4	5	6	7	8	9	10	11	12	13	14
			Итого по 101к										2,2
-1	102к	1	Кладовое помещение						2,75				2,2
			Итого по 102к										2,2
-1	103к	1	Кладовое помещение						2,75				2,2
			Итого по 103к										2,2
-1	104к	1	Кладовое помещение						2,75				2,2
			Итого по 104к										2,2
-1	105к	1	Кладовое помещение						2,75				2,0
			Итого по 105к										2,0
-1	106к	1	Кладовое помещение						2,75				2,0
			Итого по 106к										2,0
-1	107к	1	Кладовое помещение						2,75				2,0
			Итого по 107к										2,0
-1	108к	1	Кладовое помещение						2,75				2,1
			Итого по 108к										2,1
-1	109к	1	Кладовое помещение						2,75				2,0
			Итого по 109к										2,0
-1	110к	1	Кладовое помещение						2,75				2,0
			Итого по 110к										2,0
-1	111к	1	Кладовое помещение						2,75				2,0
			Итого по 111к										2,0
-1	112к	1	Кладовое помещение						2,75				1,7
			Итого по 112к										1,7
-1	113к	1	Кладовое помещение						2,75				2,1
			Итого по 113к										2,1
-1	114к	1	Кладовое помещение						2,75				2,0
			Итого по 114к										2,0
-1	115к	1	Кладовое помещение						2,75				2,0
			Итого по 115к										2,0
-1	116к	1	Кладовое помещение						2,75				2,0
			Итого по 116к										2,0
-1	117к	1	Кладовое помещение						2,75				2,3
			Итого по 117к										2,3
-1	118к	1	Кладовое помещение						2,75				2,6
			Итого по 118к										2,6
-1	119к	1	Кладовое помещение						2,75				2,2
			Итого по 119к										2,2
-1	120к	1	Кладовое помещение						2,75				2,2
			Итого по 120к										2,2
-1	121к	1	Кладовое помещение						2,75				1,9
			Итого по 121к										1,9

№ Этажа	№ Помещения	№ Части помещения	Назначение части помещения	В том числе площадь жилых помещений (кв.м.)					Высота помещений по внутреннему обмеру, м	В том числе площадь нежилых помещений (кв.м.)			
				Площадь с учетом неотапливаемых частей помещений	Общая площадь жилого помещения	Жилая	Подсобная	Лоджий, балконов, террас, веранд		Площадь помещений общего пользования	Площадь технических помещений	Площадь Машино-мест	Площадь нежилых помещений, не относящихся к общему имуществу
1	2	3	4	5	6	7	8	9	10	11	12	13	14
-1	122к	1	Кладовое помещение						2,75				1,9
			Итого по 122к										1,9
-1	123к	1	Кладовое помещение						2,75				1,9
			Итого по 123к										1,9
-1	124к	1	Кладовое помещение						2,75				1,9
			Итого по 124к										1,9
-1	125к	1	Кладовое помещение						2,75				2,2
			Итого по 125к										2,2
-1	126к	1	Кладовое помещение						2,75				2,2
			Итого по 126к										2,2
-1	127к	1	Кладовое помещение						2,75				2,2
			Итого по 127к										2,2
-1	128к	1	Кладовое помещение						2,75				2,2
			Итого по 128к										2,2
-1	129к	1	Кладовое помещение						2,75				2,2
			Итого по 129к										2,2
-1	130к	1	Кладовое помещение						2,75				1,7
			Итого по 130к										1,7
-1	131к	1	Кладовое помещение						2,75				1,7
			Итого по 131к										1,7
-1	132к	1	Кладовое помещение						2,75				2,0
			Итого по 132к										2,0
-1	133к	1	Кладовое помещение						2,75				2,0
			Итого по 133к										2,0
-1	134к	1	Кладовое помещение						2,75				2,0
			Итого по 134к										2,0
-1	135к	1	Кладовое помещение						2,75				2,0
			Итого по 135к										2,0
-1	136к	1	Кладовое помещение						2,75				2,4
			Итого по 136к										2,4
-1	137к	1	Кладовое помещение						2,75				2,3
			Итого по 137к										2,3
-1	138к	1	Кладовое помещение						2,75				2,3
			Итого по 138к										2,3
-1	139к	1	Кладовое помещение						2,75				2,1
			Итого по 139к										2,1
-1	140к	1	Кладовое помещение						2,75				2,3
			Итого по 140к										2,3
-1	141к	1	Кладовое помещение						2,75				2,9
			Итого по 141к										2,9
-1	142к	1	Кладовое помещение						2,75				2,9

№ Этажа	№ Помещения	№ Части помещения	Назначение части помещения	В том числе площадь жилых помещений (кв.м.)					Высота помещений по внутреннему обмеру, м	В том числе площадь нежилых помещений (кв.м.)			
				Площадь с учетом неотапливаемых частей помещений	Общая площадь жилого помещения	Жилая	Подсобная	Лоджий, балконов, терасс, веранд		Площадь помещений общего пользования	Площадь технических помещений	Площадь Машино-мест	Площадь нежилых помещений, не относящихся к общему имуществу
1	2	3	4	5	6	7	8	9	10	11	12	13	14
			Итого по 142к										2,9
-1	143к	1	Кладовое помещение						2,75				2,9
			Итого по 143к										2,9
-1	144к	1	Кладовое помещение						2,75				2,1
			Итого по 144к										2,1
-1	145к	1	Кладовое помещение						2,75				2,1
			Итого по 145к										2,1
-1	146к	1	Кладовое помещение						2,75				2,1
			Итого по 146к										2,1
-1	147к	1	Кладовое помещение						2,75				2,0
			Итого по 147к										2,0
-1	148к	1	Кладовое помещение						2,75				2,0
			Итого по 148к										2,0
-1	149к	1	Кладовое помещение						2,75				2,0
			Итого по 149к										2,0
-1	150к	1	Кладовое помещение						2,75				2,1
			Итого по 150к										2,1
-1	151к	1	Кладовое помещение						2,75				2,1
			Итого по 151к										2,1
-1	152к	1	Кладовое помещение						2,75				2,0
			Итого по 152к										2,0
-1	153к	1	Кладовое помещение						2,75				2,0
			Итого по 153к										2,0
-1	154к	1	Кладовое помещение						2,75				2,0
			Итого по 154к										2,0
-1	155к	1	Кладовое помещение						2,75				2,0
			Итого по 155к										2,0
-1	156к	1	Кладовое помещение						2,75				2,0
			Итого по 156к										2,0
-1	157к	1	Кладовое помещение						2,75				2,0
			Итого по 157к										2,0
-1	158к	1	Кладовое помещение						2,75				2,7
			Итого по 158к										2,7
-1	159к	1	Кладовое помещение						2,75				2,8
			Итого по 159к										2,8
-1	160к	1	Кладовое помещение						2,75				2,0
			Итого по 160к										2,0
-1	161к	1	Кладовое помещение						2,75				2,0
			Итого по 161к										2,0
-1	162к	1	Кладовое помещение						2,75				2,0
			Итого по 162к										2,0

№ Этажа	№ Помещения	№ Части помещения	Назначение части помещения	В том числе площадь жилых помещений (кв.м.)					Высота помещений по внутреннему обмеру, м	В том числе площадь нежилых помещений (кв.м.)			
				Площадь с учетом неотапливаемых частей помещений	Общая площадь жилого помещения	Жилая	Подсобная	Лоджий, балконов, террасс, веранд		Площадь помещений общего пользования	Площадь технических помещений	Площадь Машино-мест	Площадь нежилых помещений, не относящихся к общему имуществу
1	2	3	4	5	6	7	8	9	10	11	12	13	14
-1	163к	1	Кладовое помещение						2,75				2,2
			Итого по 163к										2,2
-1	164к	1	Кладовое помещение						2,75				2,2
			Итого по 164к										2,2
-1	165к	1	Кладовое помещение						2,75				2,2
			Итого по 165к										2,2
-1	166к	1	Кладовое помещение						2,75				2,2
			Итого по 166к										2,2
-1	167к	1	Кладовое помещение						2,75				2,2
			Итого по 167к										2,2
-1	168к	1	Кладовое помещение						2,75				2,2
			Итого по 168к										2,2
-1	169к	1	Кладовое помещение						2,75				2,2
			Итого по 169к										2,2
-1	170к	1	Кладовое помещение						2,75				2,2
			Итого по 170к										2,2
-1	171к	1	Кладовое помещение						2,75				2,1
			Итого по 171к										2,1
-1	172к	1	Кладовое помещение						2,75				2,1
			Итого по 172к										2,1
-1	173к	1	Кладовое помещение						2,75				2,1
			Итого по 173к										2,1
-1	174к	1	Кладовое помещение						2,75				2,1
			Итого по 174к										2,1
-1	175к	1	Кладовое помещение						2,75				2,1
			Итого по 175к										2,1
-1	176к	1	Кладовое помещение						2,75				2,1
			Итого по 176к										2,1
-1	177к	1	Кладовое помещение						2,75				2,1
			Итого по 177к										2,1
-1	178к	1	Кладовое помещение						2,75				2,1
			Итого по 178к										2,1
-1	179к	1	Кладовое помещение						2,75				2,1
			Итого по 179к										2,1
-1	180к	1	Кладовое помещение						2,75				2,0
			Итого по 180к										2,0
-1	181к	1	Кладовое помещение						2,75				2,1
			Итого по 181к										2,1
-1	182к	1	Кладовое помещение						2,75				1,7
			Итого по 182к										1,7
-1	183к	1	Кладовое помещение						2,75				1,9

№ Этажа	№ Помещения	№ Части помещения	Назначение части помещения	В том числе площадь жилых помещений (кв.м.)					Высота помещений по внутреннему обмеру, м	В том числе площадь нежилых помещений (кв.м.)			
				Площадь с учетом неотапливаемых частей помещений	Общая площадь жилого помещения	Жилая	Подсобная	Лоджий, балконов, терасс, веранд		Площадь помещений общего пользования	Площадь технических помещений	Площадь Машино-мест	Площадь нежилых помещений, не относящихся к общему имуществу
1	2	3	4	5	6	7	8	9	10	11	12	13	14
			Итого по 183к										1,9
-1	184к	1	Кладовое помещение						2,75				1,9
			Итого по 184к										1,9
-1	185к	1	Кладовое помещение						2,75				1,9
			Итого по 185к										1,9
-1	186к	1	Кладовое помещение						2,75				1,7
			Итого по 186к										1,7
-1	187к	1	Кладовое помещение						2,75				1,7
			Итого по 187к										1,7
-1	188к	1	Кладовое помещение						2,75				1,7
			Итого по 188к										1,7
-1	189к	1	Кладовое помещение						2,75				1,7
			Итого по 189к										1,7
-1	190к	1	Кладовое помещение						2,75				1,7
			Итого по 190к										1,7
-1	191к	1	Кладовое помещение						2,75				1,7
			Итого по 191к										1,7
-1	192к	1	Кладовое помещение						2,75				1,7
			Итого по 192к										1,7
-1	193к	1	Кладовое помещение						2,75				1,7
			Итого по 193к										1,7
-1	194к	1	Кладовое помещение						2,75				1,7
			Итого по 194к										1,7
-1	195к	1	Кладовое помещение						2,75				1,5
			Итого по 195к										1,5
-1	196к	1	Кладовое помещение						2,75				1,7
			Итого по 196к										1,7
-1	197к	1	Кладовое помещение						2,75				1,7
			Итого по 197к										1,7
-1	198к	1	Кладовое помещение						2,75				2,5
			Итого по 198к										2,5
-1	199к	1	Кладовое помещение						2,75				1,9
			Итого по 199к										1,9
-1	200к	1	Кладовое помещение						2,75				1,7
			Итого по 200к										1,7
-1	201к	1	Кладовое помещение						2,75				1,7
			Итого по 201к										1,7
-1	202к	1	Кладовое помещение						2,75				1,8
			Итого по 202к										1,8
-1	203к	1	Кладовое помещение						2,75				2,0
			Итого по 203к										2,0

№ Этажа	№ Помещения	№ Части помещения	Назначение части помещения	В том числе площадь жилых помещений (кв.м.)					Высота помещений по внутреннему обмеру, м	В том числе площадь нежилых помещений (кв.м.)			
				Площадь с учетом неотапливаемых частей помещений	Общая площадь жилого помещения	Жилая	Подсобная	Лоджий, балконов, террасс, веранд		Площадь помещений общего пользования	Площадь технических помещений	Площадь Машино-мест	Площадь нежилых помещений, не относящихся к общему имуществу
1	2	3	4	5	6	7	8	9	10	11	12	13	14
-1	204к	1	Кладовое помещение						2,75				1,8
			Итого по 204к										1,8
-1	205к	1	Кладовое помещение						2,75				1,8
			Итого по 205к										1,8
-1	206к	1	Кладовое помещение						2,75				1,7
			Итого по 206к										1,7
-1	207к	1	Кладовое помещение						2,75				1,7
			Итого по 207к										1,7
-1	208к	1	Кладовое помещение						2,75				1,7
			Итого по 208к										1,7
-1	209к	1	Кладовое помещение						2,75				1,7
			Итого по 209к										1,7
-1	210к	1	Кладовое помещение						2,75				1,8
			Итого по 210к										1,8
-1	211к	1	Кладовое помещение						2,75				1,8
			Итого по 211к										1,8
-1	212к	1	Кладовое помещение						2,75				1,8
			Итого по 212к										1,8
-1	213к	1	Кладовое помещение						2,75				1,2
			Итого по 213к										1,2
-1	214к	1	Кладовое помещение						2,75				1,2
			Итого по 214к										1,2
-1	215к	1	Кладовое помещение						2,75				1,2
			Итого по 215к										1,2
-1	216к	1	Кладовое помещение						2,75				1,9
			Итого по 216к										1,9
-1	217к	1	Кладовое помещение						2,75				1,8
			Итого по 217к										1,8
-1	218к	1	Кладовое помещение						2,75				1,8
			Итого по 218к										1,8
-1	219к	1	Кладовое помещение						2,75				2,5
			Итого по 219к										2,5
-1	220к	1	Кладовое помещение						2,75				2,1
			Итого по 220к										2,1
-1	221к	1	Кладовое помещение						2,75				1,9
			Итого по 221к										1,9
-1	222к	1	Кладовое помещение						2,75				2,1
			Итого по 222к										2,1
-1	223к	1	Кладовое помещение						2,75				2,4
			Итого по 223к										2,4
-1	224к	1	Кладовое помещение						2,75				2,3

№ Этажа	№ Помещения	№ Части помещения	Назначение части помещения	В том числе площадь жилых помещений (кв.м.)					Высота помещений по внутреннему обмеру, м	В том числе площадь нежилых помещений (кв.м.)			
				Площадь с учетом неотапливаемых частей помещений	Общая площадь жилого помещения	Жилая	Подсобная	Лоджий, балконов, терасс, веранд		Площадь помещений общего пользования	Площадь технических помещений	Площадь Машино-мест	Площадь нежилых помещений, не относящихся к общему имуществу
1	2	3	4	5	6	7	8	9	10	11	12	13	14
			Итого по 224к										2,3
-1	225к	1	Кладовое помещение						2,75				2,2
			Итого по 225к										2,2
-1	226к	1	Кладовое помещение						2,75				1,9
			Итого по 226к										1,9
-1	227к	1	Кладовое помещение						2,75				1,9
			Итого по 227к										1,9
-1	228к	1	Кладовое помещение						2,75				1,8
			Итого по 228к										1,8
-1	229к	1	Кладовое помещение						2,75				2,0
			Итого по 229к										2,0
-1	230к	1	Кладовое помещение						2,75				2,0
			Итого по 230к										2,0
-1	231к	1	Кладовое помещение						2,75				2,0
			Итого по 231к										2,0
-1	232к	1	Кладовое помещение						2,75				2,0
			Итого по 232к										2,0
-1	233к	1	Кладовое помещение						2,75				1,9
			Итого по 233к										1,9
-1	234к	1	Кладовое помещение						2,75				1,9
			Итого по 234к										1,9
-1	235к	1	Кладовое помещение						2,75				1,9
			Итого по 235к										1,9
-1	236к	1	Кладовое помещение						2,75				2,0
			Итого по 236к										2,0
-1	237к	1	Кладовое помещение						2,75				1,8
			Итого по 237к										1,8
-1	238к	1	Кладовое помещение						2,75				2,0
			Итого по 238к										2,0
-1	239к	1	Кладовое помещение						2,75				2,0
			Итого по 239к										2,0
-1	240к	1	Кладовое помещение						2,75				2,0
			Итого по 240к										2,0
-1	241к	1	Кладовое помещение						2,75				2,0
			Итого по 241к										2,0
-1	242к	1	Кладовое помещение						2,75				2,5
			Итого по 242к										2,5
-1	243к	1	Кладовое помещение						2,75				2,5
			Итого по 243к										2,5
-1	244к	1	Кладовое помещение						2,75				2,4
			Итого по 244к										2,4

№ Этажа	№ Помещения	№ Части помещения	Назначение части помещения	В том числе площадь жилых помещений (кв.м.)					Высота помещений по внутреннему обмеру, м	В том числе площадь нежилых помещений (кв.м.)			
				Площадь с учетом неотапливаемых частей помещений	Общая площадь жилого помещения	Жилая	Подсобная	Лоджий, балконов, терасс, веранд		Площадь помещений общего пользования	Площадь технических помещений	Площадь Машино-мест	Площадь нежилых помещений, не относящихся к общему имуществу
1	2	3	4	5	6	7	8	9	10	11	12	13	14
-1	245к	1	Кладовое помещение						2,75				2,4
			Итого по 245к										2,4
-1	246к	1	Кладовое помещение						2,75				2,3
			Итого по 246к										2,3
-1	247к	1	Кладовое помещение						2,75				2,4
			Итого по 247к										2,4
-1	248к	1	Кладовое помещение						2,75				2,1
			Итого по 248к										2,1
-1	249к	1	Кладовое помещение						2,75				2,1
			Итого по 249к										2,1
-1	250к	1	Кладовое помещение						2,75				2,1
			Итого по 250к										2,1
-1	251к	1	Кладовое помещение						2,75				1,8
			Итого по 251к										1,8
-1	252к	1	Кладовое помещение						2,75				1,8
			Итого по 252к										1,8
-1	253к	1	Кладовое помещение						2,75				1,8
			Итого по 253к										1,8
-1	254к	1	Кладовое помещение						2,75				3,4
			Итого по 254к										3,4
-1	255к	1	Кладовое помещение						2,75				1,8
			Итого по 255к										1,8
-1	256к	1	Кладовое помещение						2,75				2,3
			Итого по 256к										2,3
-1	257к	1	Кладовое помещение						2,75				2,3
			Итого по 257к										2,3
-1	258к	1	Кладовое помещение						2,75				2,3
			Итого по 258к										2,3
-1	259к	1	Кладовое помещение						2,75				2,2
			Итого по 259к										2,2
-1	260к	1	Кладовое помещение						2,75				2,2
			Итого по 260к										2,2
-1	261к	1	Кладовое помещение						2,75				2,2
			Итого по 261к										2,2
-1	262к	1	Кладовое помещение						2,75				2,2
			Итого по 262к										2,2
-1	263к	1	Кладовое помещение						2,75				3,1
			Итого по 263к										3,1
-1	264к	1	Кладовое помещение						2,75				2,3
			Итого по 264к										2,3
-1	265к	1	Кладовое помещение						2,75				2,5

№ Этажа	№ Помещения	№ Части помещения	Назначение части помещения	В том числе площадь жилых помещений (кв.м.)					Высота помещений по внутреннему обмеру, м	В том числе площадь нежилых помещений (кв.м.)			
				Площадь с учетом неотапливаемых частей помещений	Общая площадь жилого помещения	Жилая	Подсобная	Лоджий, балконов, терасс, веранд		Площадь помещений общего пользования	Площадь технических помещений	Площадь Машино-мест	Площадь нежилых помещений, не относящихся к общему имуществу
1	2	3	4	5	6	7	8	9	10	11	12	13	14
			Итого по 265к										2,5
-1	266к	1	Кладовое помещение						2,75				2,4
			Итого по 266к										2,4
-1	267к	1	Кладовое помещение						2,75				2,4
			Итого по 267к										2,4
-1	268к	1	Кладовое помещение						2,75				2,4
			Итого по 268к										2,4
-1	269к	1	Кладовое помещение						2,75				2,3
			Итого по 269к										2,3
-1	270к	1	Кладовое помещение						2,75				1,9
			Итого по 270к										1,9
-1	271к	1	Кладовое помещение						2,75				1,9
			Итого по 271к										1,9
-1	272к	1	Кладовое помещение						2,75				2,2
			Итого по 272к										2,2
-1	273к	1	Кладовое помещение						2,75				2,2
			Итого по 273к										2,2
-1	274к	1	Кладовое помещение						2,75				2,2
			Итого по 274к										2,2
-1	275к	1	Кладовое помещение						2,75				2,2
			Итого по 275к										2,2
-1	276к	1	Кладовое помещение						2,75				2,7
			Итого по 276к										2,7
-1	277к	1	Кладовое помещение						2,75				2,6
			Итого по 277к										2,6
-1	278к	1	Кладовое помещение						2,75				3,3
			Итого по 278к										3,3
-1	279к	1	Кладовое помещение						2,75				3,6
			Итого по 279к										3,6
-1	280к	1	Кладовое помещение						2,75				3,6
			Итого по 280к										3,6
-1	281к	1	Кладовое помещение						2,75				3,1
			Итого по 281к										3,1
-1	282к	1	Кладовое помещение						2,75				3,1
			Итого по 282к										3,1
-1	283к	1	Кладовое помещение						2,75				3,1
			Итого по 283к										3,1
-1	284к	1	Кладовое помещение						2,75				3,1
			Итого по 284к										3,1
-1	285к	1	Кладовое помещение						2,75				2,9
			Итого по 285к										2,9

№ Этажа	№ Помещения	№ Части помещения	Назначение части помещения	В том числе площадь жилых помещений (кв.м.)					Высота помещений по внутреннему обмеру, м	В том числе площадь нежилых помещений (кв.м.)			
				Площадь с учетом неотапливаемых частей помещений	Общая площадь жилого помещения	Жилая	Подсобная	Лоджий, балконов, терасс, веранд		Площадь помещений общего пользования	Площадь технических помещений	Площадь Машино-мест	Площадь нежилых помещений, не относящихся к общему имуществу
1	2	3	4	5	6	7	8	9	10	11	12	13	14
-1	286к	1	Кладовое помещение						2,75				2,3
			Итого по 286к										2,3
-1	287к	1	Кладовое помещение						2,75				2,3
			Итого по 287к										2,3
-1	288к	1	Кладовое помещение						2,75				2,3
			Итого по 288к										2,3
-1	289к	1	Кладовое помещение						2,75				2,3
			Итого по 289к										2,3
-1	290к	1	Кладовое помещение						2,75				2,3
			Итого по 290к										2,3
-1	291к	1	Кладовое помещение						2,75				2,3
			Итого по 291к										2,3
-1	292к	1	Кладовое помещение						2,75				2,3
			Итого по 292к										2,3
-1	293к	1	Кладовое помещение						2,75				2,3
			Итого по 293к										2,3
-1	294к	1	Кладовое помещение						2,75				2,5
			Итого по 294к										2,5
-1	295к	1	Кладовое помещение						2,75				2,5
			Итого по 295к										2,5
-1	296к	1	Кладовое помещение						2,75				2,5
			Итого по 296к										2,5
-1	297к	1	Кладовое помещение						2,75				2,5
			Итого по 297к										2,5
-1	298к	1	Кладовое помещение						2,75				2,5
			Итого по 298к										2,5
-1	299к	1	Кладовое помещение						2,75				2,5
			Итого по 299к										2,5
-1	300к	1	Кладовое помещение						2,75				2,5
			Итого по 300к										2,5
-1	301к	1	Кладовое помещение						2,75				2,5
			Итого по 301к										2,5
-1	302к	1	Кладовое помещение						2,75				2,7
			Итого по 302к										2,7
-1	303к	1	Кладовое помещение						2,75				2,5
			Итого по 303к										2,5
-1	304к	1	Кладовое помещение						2,75				2,5
			Итого по 304к										2,5
-1	305к	1	Кладовое помещение						2,75				2,5
			Итого по 305к										2,5
-1	306к	1	Кладовое помещение						2,75				2,5

№ Этажа	№ Помещения	№ Части помещения	Назначение части помещения	В том числе площадь жилых помещений (кв.м.)					Высота помещений по внутреннему обмеру, м	В том числе площадь нежилых помещений (кв.м.)			
				Площадь с учетом неотапливаемых частей помещений	Общая площадь жилого помещения	Жилая	Подсобная	Лоджий, балконов, терасс, веранд		Площадь помещений общего пользования	Площадь технических помещений	Площадь Машино-мест	Площадь нежилых помещений, не относящихся к общему имуществу
1	2	3	4	5	6	7	8	9	10	11	12	13	14
			Итого по 306к										2,5
-1	307к	1	Кладовое помещение						2,75				2,5
			Итого по 307к										2,5
-1	308к	1	Кладовое помещение						2,75				2,5
			Итого по 308к										2,5
-1	309к	1	Кладовое помещение						2,75				2,5
			Итого по 309к										2,5
-1	310к	1	Кладовое помещение						2,75				2,5
			Итого по 310к										2,5
-1	311к	1	Кладовое помещение						2,75				2,5
			Итого по 311к										2,5
-1	312к	1	Кладовое помещение						2,75				2,5
			Итого по 312к										2,5
-1	313к	1	Кладовое помещение						2,75				2,5
			Итого по 313к										2,5
-1	314к	1	Кладовое помещение						2,75				2,5
			Итого по 314к										2,5
-1	315к	1	Кладовое помещение						2,75				2,5
			Итого по 315к										2,5
-1	316к	1	Кладовое помещение						2,75				2,5
			Итого по 316к										2,5
-1	317к	1	Кладовое помещение						2,75				2,7
			Итого по 317к										2,7
-1	318к	1	Кладовое помещение						2,75				2,5
			Итого по 318к										2,5
-1	319к	1	Кладовое помещение						2,75				2,5
			Итого по 319к										2,5
-1	320к	1	Кладовое помещение						2,75				2,5
			Итого по 320к										2,5
-1	321к	1	Кладовое помещение						2,75				2,4
			Итого по 321к										2,4
-1	322к	1	Кладовое помещение						2,75				2,5
			Итого по 322к										2,5
-1	323к	1	Кладовое помещение						2,75				2,3
			Итого по 323к										2,3
-1	324к	1	Кладовое помещение						2,75				1,9
			Итого по 324к										1,9
-1	325к	1	Кладовое помещение						2,75				2,0
			Итого по 325к										2,0
-1	326к	1	Кладовое помещение						2,75				2,0
			Итого по 326к										2,0

№ Этажа	№ Помещения	№ Части помещения	Назначение части помещения	В том числе площадь жилых помещений (кв.м.)					Высота помещений по внутреннему обмеру, м	В том числе площадь нежилых помещений (кв.м.)			
				Площадь с учетом неотапливаемых частей помещений	Общая площадь жилого помещения	Жилая	Подсобная	Лоджий, балконов, терасс, веранд		Площадь помещений общего пользования	Площадь технических помещений	Площадь Машино-мест	Площадь нежилых помещений, не относящихся к общему имуществу
1	2	3	4	5	6	7	8	9	10	11	12	13	14
-1	327к	1	Кладовое помещение						2,75				2,0
			Итого по 327к										2,0
-1	328к	1	Кладовое помещение						2,75				1,9
			Итого по 328к										1,9
-1	329к	1	Кладовое помещение						2,75				1,9
			Итого по 329к										1,9
-1	330к	1	Кладовое помещение						2,75				1,9
			Итого по 330к										1,9
-1	331к	1	Кладовое помещение						2,75				2,0
			Итого по 331к										2,0
-1	332к	1	Кладовое помещение						2,75				3,2
			Итого по 332к										3,2
-1	333к	1	Кладовое помещение						2,75				1,9
			Итого по 333к										1,9
-1	334к	1	Кладовое помещение						2,75				2,0
			Итого по 334к										2,0
-1	335к	1	Кладовое помещение						2,75				2,0
			Итого по 335к										2,0
-1	336к	1	Кладовое помещение						2,75				1,9
			Итого по 336к										1,9
-1	337к	1	Кладовое помещение						2,75				4,3
			Итого по 337к										4,3
-1	338к	1	Кладовое помещение						2,75				4,1
			Итого по 338к										4,1
-1	339к	1	Венткамера приточная						2,75	14,3			
			Итого по 339к							14,3			
-1	340к	1	Электрощитовая						2,75	17,6			
			Итого по 340к							17,6			
-1	С	1	Помещение уборочного инвентаря						2,75	15,0			
			Итого по С							15,0			
-1	СI	1	Венкамера приточная подпорная						2,75	23,5			
			Итого по СI							23,5			
-1	СII	1	Помещение СС						2,75	11,1			
			Итого по СII							11,1			
-1	СIII	1	Венткамера вытяжная						2,75	28,1			
			Итого по СIII							28,1			
-1	СIV	1	Венткамера						2,75	27,1			
			Итого по СIV							27,1			
-1	СIX	1	Электрощитовая						2,75	13,0			
			Итого по СIX							13,0			
-1	СV	1	Коридор						2,75	36,9			
			Итого по СV							36,9			

№ Этажа	№ Помещения	№ Части помещения	Назначение части помещения	В том числе площадь жилых помещений (кв.м.)					Высота помещений по внутреннему обмеру, м	В том числе площадь нежилых помещений (кв.м.)			
				Площадь с учетом неотапливаемых частей помещений	Общая площадь жилого помещения	Жилая	Подсобная	Лоджий, балконов, терасс, веранд		Площадь помещений общего пользования	Площадь технических помещений	Площадь Машино-мест	Площадь нежилых помещений, не относящихся к общему имуществу
1	2	3	4	5	6	7	8	9	10	11	12	13	14
-1	CVI	1	Электрощитовая						2,75	18,0			
			Итого по CVI							18,0			
-1	CVII	1	Тамбур-шлюз						2,75	2,1			
-1	CVII	2	Мусорокамера						2,75	7,8			
			Итого по CVII							9,9			
-1	CVIII	1	Лифтовой холл						2,75	7,6			
-1	CVIII	2	Лифт						2,75	4,4			
-1	CVIII	3	Лифт						2,75	2,6			
			Итого по CVIII							14,6			
-1	CX	1	Венткамера приточная подпорная						2,75	10,0			
			Итого по CX							10,0			
-1	CXI	1	Помещение СС						2,75	12,8			
			Итого по CXI							12,8			
-1	CXII	1	Электрощитовая АС						2,75	8,2			
			Итого по CXII							8,2			
-1	CXIII	1	Электрощитовая						2,75	15,4			
			Итого по CXIII							15,4			
-1	CXIV	1	Лифтовой холл						2,75	10,1			
-1	CXIV	2	Лифт						2,75	3,3			
-1	CXIV	3	Лифт						2,75	3,3			
-1	CXIV	4	Лифт						2,75	4,8			
			Итого по CXIV							21,5			
-1	CXIX	1	Электрощитовая АС						2,75	12,2			
			Итого по CXIX							12,2			
-1	CXL	1	Электрощитовая АС						2,75	7,6			
			Итого по CXL							7,6			
-1	CXLI	1	Венткамера приточная подпорная						2,75	18,0			
			Итого по CXLI							18,0			
-1	CXLII	1	Электрощитовая						2,75	17,4			
			Итого по CXLII							17,4			
-1	CXLIII	1	Лифтовой холл						2,75	11,3			
-1	CXLIII	2	Лифт						2,75	2,6			
-1	CXLIII	3	Лифт						2,75	4,4			
			Итого по CXLIII							18,3			
-1	CXLIV	1	Помещение СС						2,75	12,4			
			Итого по CXLIV							12,4			
-1	CXLV	1	Венткамера вытяжная						2,75	32,0			
			Итого по CXLV							32,0			
-1	CXLVIII	1	Тамбур-шлюз						2,75	4,1			
-1	CXLVIII	2	Мусорокамера						2,75	9,2			
			Итого по CXLVIII							13,3			
-1	CXV	1	Тамбур-шлюз						2,75	5,0			
-1	CXV	2	Мусорокамера						2,75	13,2			
			Итого по CXV							18,2			
-1	CXVI	1	Венткамера приточная подпорная						2,75	27,0			
			Итого по CXVI							27,0			
-1	CXVII	1	Венткамера вытяжная						2,75	41,1			
			Итого по CXVII							41,1			

№ Этажа	№ Помещения	№ Части помещения	Назначение части помещения	В том числе площадь жилых помещений (кв.м.)					Высота помещений по внутреннему обмеру, м	В том числе площадь нежилых помещений (кв.м.)			
				Площадь с учетом неотапливаемых частей помещений	Общая площадь жилого помещения	Жилая	Подсобная	Лоджий, балконов, терасс, веранд		Площадь помещений общего пользования	Площадь технических помещений	Площадь Машино-мест	Площадь нежилых помещений, не относящихся к общему имуществу
1	2	3	4	5	6	7	8	9	10	11	12	13	14
-1	CXVIII	1	Электрощитовая						2,75	17,1			
			Итого по CXVIII							17,1			
-1	CXX	1	Помещение СС						2,75	16,5			
			Итого по CXX							16,5			
-1	CXXI	1	Помещение уборочного инвентаря						2,75	13,4			
			Итого по CXXI							13,4			
-1	CXXII	1	Венткамера приточная						2,75	38,4			
			Итого по CXXII							38,4			
-1	CXXIII	1	Помещение СС						2,75	10,5			
			Итого по CXXIII							10,5			
-1	CXXIV	1	Венткамера вытяжная						2,75	21,9			
			Итого по CXXIV							21,9			
-1	CXXIX	1	Венткамера вытяжная						2,75	14,1			
			Итого по CXXIX							14,1			
-1	CXXV	1	Помещение водомерных узлов						2,75	25,2			
			Итого по CXXV							25,2			
-1	CXXVI	1	Тамбур-шлюз						2,75	4,1			
-1	CXXVI	2	Мусорокамера						2,75	7,9			
			Итого по CXXVI							12,0			
-1	CXXVII	1	Венткамера приточная подпорная						2,75	31,6			
			Итого по CXXVII							31,6			
-1	CXXVIII	1	Коридор						2,75	47,0			
			Итого по CXXVIII							47,0			
-1	CXXX	1	Венткамера вытяжная						2,75	14,7			
			Итого по CXXX							14,7			
-1	CXXXI	1	Лифтовой холл						2,75	11,4			
-1	CXXXI	2	Лифт						2,75	4,4			
-1	CXXXI	3	Лифт						2,75	2,6			
			Итого по CXXXI							18,4			
-1	CXXXII	1	Лифтовой холл						2,75	11,3			
-1	CXXXII	2	Лифт						2,75	4,4			
-1	CXXXII	3	Лифт						2,75	2,6			
			Итого по CXXXII							18,3			
-1	CXXXIII	1	Тамбур-шлюз						2,75	7,3			
-1	CXXXIII	2	Мусорокамера						2,75	9,1			
			Итого по CXXXIII							16,4			
-1	CXXXIX	1	Помещение уборочного инвентаря						2,75	20,2			
			Итого по CXXXIX							20,2			
-1	CXXXVI	1	Выездная рампа						2,75		183,3		
			Итого по CXXXVI								183,3		
-1	CXXXVII	1	Помещение хранения автомобилей №1						2,75		1 267,3		

№ Этажа	№ Помещения	№ Части помещения	Назначение части помещения	В том числе площадь жилых помещений (кв.м.)					Высота помещений по внутреннему обмеру, м	В том числе площадь нежилых помещений (кв.м.)			
				Площадь с учетом неотапливаемых частей помещений	Общая площадь жилого помещения	Жилая	Подсобная	Лоджий, балконов, терасс, веранд		Площадь помещений общего пользования	Площадь технических помещений	Площадь Машино-мест	Площадь нежилых помещений, не относящихся к общему имуществу
1	2	3	4	5	6	7	8	9	10	11	12	13	14
-1	CXXXVII	2	Помещение хранения автомобилей №2						2,75		1 412,8		
-1	CXXXVII	3	Помещение хранения автомобилей №3						2,75		1 292,0		
-1	CXXXVII	4	Помещение хранения автомобилей №4						2,75		1 345,6		
-1	CXXXVII	5	Помещение хранения автомобилей №5						2,75		1 324,9		
-1	CXXXVII	6	Помещение хранения автомобилей №6						2,75		1 133,8		
-1	CXXXVII	7	Помещение хранения автомобилей №7						2,75		1 660,2		
-1	CXXXVII	8	Помещение хранения автомобилей №8						2,75		1 134,0		
-1	CXXXVII	9	Помещение хранения автомобилей №9						2,75		1 454,2		
			Итого по CXXXVII								12 024,8		
-1	CXXXVIII	1	Въездная рампа						2,75		195,5		
			Итого по CXXXVIII								195,5		
-1	L	1	Помещение СС						2,75	9,7			
			Итого по L							9,7			
-1	LI	1	Электрощитовая						2,75	14,9			
			Итого по LI							14,9			
-1	LII	1	Коридор						2,75	40,5			
			Итого по LII							40,5			
-1	LIII	1	Тамбур-шлюз						2,75	2,8			
-1	LIII	2	Мусорокамера						2,75	13,0			
			Итого по LIII							15,8			
-1	LIV	1	Коридор						2,75	67,4			
			Итого по LIV							67,4			
-1	LIX	1	Тамбур-шлюз						2,75	5,1			
-1	LIX	2	Мусорокамера						2,75	12,3			
			Итого по LIX							17,4			
-1	LV	1	Электрощитовая						2,75	10,7			
			Итого по LV							10,7			
-1	LVI	1	Помещение уборочного инвентаря						2,75	10,8			
			Итого по LVI							10,8			
-1	LVII	1	Венткамера приточная подпорная						2,75	21,7			

№ Этажа	№ Помещения	№ Части помещения	Назначение части помещения	В том числе площадь жилых помещений (кв.м.)					Высота помещений по внутреннему обмеру, м	В том числе площадь нежилых помещений (кв.м.)			
				Площадь с учетом неотапливаемых частей помещений	Общая площадь жилого помещения	Жилая	Подсобная	Лоджий, балконов, терасс, веранд		Площадь помещений общего пользования	Площадь технических помещений	Площадь Машино-мест	Площадь нежилых помещений, не относящихся к общему имуществу
1	2	3	4	5	6	7	8	9	10	11	12	13	14
			Итого по LVII							21,7			
-1	LVIII	1	Электрощитовая						2,75	11,6			
			Итого по LVIII							11,6			
-1	LX	1	Помещение уборочного инвентаря						2,75	15,3			
			Итого по LX							15,3			
-1	LXI	1	Венткамера приточная подпорная						2,75	37,1			
			Итого по LXI							37,1			
-1	LXII	1	Помещение СС						2,75	11,0			
			Итого по LXII							11,0			
-1	LXIII	1	Электрощитовая						2,75	16,0			
			Итого по LXIII							16,0			
-1	LXIX	1	Помещение уборочного инвентаря						2,75	19,2			
			Итого по LXIX							19,2			
-1	LXV	1	Лифтовой холл						2,75	9,9			
-1	LXV	2	Лифт						2,75	4,8			
-1	LXV	3	Лифт						2,75	3,2			
-1	LXV	4	Лифт						2,75	3,2			
			Итого по LXV							21,1			
-1	LXVI	1	Электрощитовая						2,75	14,1			
			Итого по LXVI							14,1			
-1	LXVII	1	Электрощитовая						2,75	15,5			
			Итого по LXVII							15,5			
-1	LXVIII	1	Лифтовой холл						2,75	8,3			
-1	LXVIII	2	Лифт						2,75	2,6			
-1	LXVIII	3	Лифт						2,75	4,4			
			Итого по LXVIII							15,3			
-1	LXX	1	Помещение СС						2,75	10,6			
			Итого по LXX							10,6			
-1	LXXI	1	Тамбур-шлюз						2,75	3,7			
-1	LXXI	2	Мусорокамера						2,75	8,4			
			Итого по LXXI							12,1			
-1	LXXII	1	Камера вытяжная						2,75	24,3			
			Итого по LXXII							24,3			
-1	LXXIII	1	Камера вытяжная						2,75	26,4			
			Итого по LXXIII							26,4			
-1	LXXIV	1	Насосная станция ХВС						2,75	46,1			
			Итого по LXXIV							46,1			
-1	LXXIX	1	Венткамера приточная подпорная						2,75	26,1			
			Итого по LXXIX							26,1			
-1	LXXV	1	Лифтовой холл						2,75	10,1			
-1	LXXV	2	Лифт						2,75	4,4			
-1	LXXV	3	Лифт						2,75	2,6			
			Итого по LXXV							17,1			
-1	LXXVI	1	Электрощитовая						2,75	19,1			
			Итого по LXXVI							19,1			

№ Этажа	№ Помещения	№ Части помещения	Назначение части помещения	В том числе площадь жилых помещений (кв.м.)					Высота помещений по внутреннему обмеру, м	В том числе площадь нежилых помещений (кв.м.)			
				Площадь с учетом неотапливаемых частей помещений	Общая площадь жилого помещения	Жилая	Подсобная	Лоджий, балконов, терасс, веранд		Площадь помещений общего пользования	Площадь технических помещений	Площадь Машино-мест	Площадь нежилых помещений, не относящихся к общему имуществу
1	2	3	4	5	6	7	8	9	10	11	12	13	14
-1	LXXVII	1	Венткамера вытяжная						2,75	36,4			
			Итого по LXXVII							36,4			
-1	LXXVIII	1	Тамбур-шлюз						2,75	3,5			
-1	LXXVIII	2	Мусорокамера						2,75	5,6			
			Итого по LXXVIII							9,1			
-1	LXXX	1	Электрощитовая						2,75	12,3			
			Итого по LXXX							12,3			
-1	LXXXI	1	Помещение водомерных узлов						2,75	14,1			
			Итого по LXXXI							14,1			
-1	LXXXII	1	Венткамера приточная						2,75	36,9			
			Итого по LXXXII							36,9			
-1	LXXXIII	1	Помещение СС						2,75	10,8			
			Итого по LXXXIII							10,8			
-1	LXXXIV	1	Лифтовой холл						2,75	11,1			
-1	LXXXIV	2	Лифт						2,75	2,6			
-1	LXXXIV	3	Лифт						2,75	4,4			
			Итого по LXXXIV							18,1			
-1	LXXXIX	1	Лифтовой холл						2,75	10,0			
-1	LXXXIX	2	Лифт						2,75	4,8			
-1	LXXXIX	3	Лифт						2,75	3,3			
-1	LXXXIX	4	Лифт						2,75	3,3			
			Итого по LXXXIX							21,4			
-1	LXXXV	1	Электрощитовая						2,75	14,2			
			Итого по LXXXV							14,2			
-1	LXXXVI	1	Помещение СС						2,75	15,5			
			Итого по LXXXVI							15,5			
-1	LXXXVII	1	Венткамера приточная подпорная						2,75	20,4			
			Итого по LXXXVII							20,4			
-1	LXXXVIII	1	Тамбур-шлюз						2,75	2,6			
-1	LXXXVIII	2	Мусорокамера						2,75	5,1			
			Итого по LXXXVIII							7,7			
-1	XC	1	Электрощитовая						2,75	18,6			
			Итого по XC							18,6			
-1	XCI	1	Помещение СС						2,75	14,1			
			Итого по XCI							14,1			
-1	XCII	1	Электрощитовая						2,75	18,8			
			Итого по XCII							18,8			
-1	XCIII	1	Венткамера подпорная						2,75	14,2			
			Итого по XCIII							14,2			
-1	XCIV	1	Венткамера вытяжная						2,75	25,7			
			Итого по XCIV							25,7			
-1	XCIX	1	Тамбур-шлюз						2,75	4,3			
-1	XCIX	2	Мусорокамера						2,75	4,6			
			Итого по XCIX							8,9			
-1	XCV	1	Тамбур-шлюз						2,75	5,8			
-1	XCV	2	Мусорокамера						2,75	12,4			

№ Этажа	№ Помещения	№ Части помещения	Назначение части помещения	В том числе площадь жилых помещений (кв.м.)					Высота помещений по внутреннему обмеру, м	В том числе площадь нежилых помещений (кв.м.)			
				Площадь с учетом неотапливаемых частей помещений	Общая площадь жилого помещения	Жилая	Подсобная	Лоджий, балконов, терасс, веранд		Площадь помещений общего пользования	Площадь технических помещений	Площадь Машино-мест	Площадь нежилых помещений, не относящихся к общему имуществу
1	2	3	4	5	6	7	8	9	10	11	12	13	14
			Итого по XCV							18,2			
-1	XCVI	1	Венткамера приточная						2,75	30,8			
			Итого по XCVI							30,8			
-1	XCVII	1	Венткамера приточная						2,75	32,7			
			Итого по XCVII							32,7			
-1	XCVIII	1	Лифтовой холл						2,75	11,2			
-1	XCVIII	2	Лифт						2,75	4,4			
-1	XCVIII	3	Лифт						2,75	2,6			
			Итого по XCVIII							18,2			
-1	XIV	1	Эвакуационная лестничная клетка						2,75	14,1			
-1	XIV	2	Насосная станция АУПТ						2,75	119,7			
			Итого по XIV							133,8			
-1	XIX	1	Лестничная клетка						2,75	13,4			
-1	XIX	2	Коридор						2,75	66,9			
			Итого по XIX							80,3			
-1	XL	1	Венткамера вытяжная						2,75	20,5			
			Итого по XL							20,5			
-1	XLII	1	Тамбур-шлюз						2,75	5,5			
-1	XLII	2	Мусорокамера						2,75	11,8			
			Итого по XLII							17,3			
-1	XLIII	1	Помещение СС						2,75	12,4			
			Итого по XLIII							12,4			
-1	XLIV	1	Венткамера приточная						2,75	17,3			
-1	XLIV	2	Венткамера приточная						2,75	27,7			
			Итого по XLIV							45,0			
-1	XLIX	1	Венткамера приточая подпорная						2,75	25,7			
			Итого по XLIX							25,7			
-1	XLV	1	Лифтовой холл (Зона безопасности)						2,75	10,0			
-1	XLV	2	Лифт						2,75	4,9			
-1	XLV	3	Лифт						2,75	3,3			
-1	XLV	4	Лифт						2,75	3,3			
			Итого по XLV							21,5			
-1	XLVI	1	Лифтовой холл						2,75	9,0			
-1	XLVI	2	Лифт						2,75	4,4			
-1	XLVI	3	Лифт						2,75	2,6			
			Итого по XLVI							16,0			
-1	XLVII	1	Тамбур-шлюз						2,75	3,9			
-1	XLVII	2	Мусорокамера						2,75	15,6			
			Итого по XLVII							19,5			
-1	XLVIII	1	Помещение уборочного инвентаря						2,75	13,5			
			Итого по XLVIII							13,5			
-1	XV	1	Эвакуационная лестничная клетка						2,75	14,8			
-1	XV	2	Коридор						2,75	102,4			
			Итого по XV							117,2			

№ Этажа	№ Помещения	№ Части помещения	Назначение части помещения	В том числе площадь жилых помещений (кв.м.)					Высота помещений по внутреннему обмеру, м	В том числе площадь нежилых помещений (кв.м.)			
				Площадь с учетом неотапливаемых частей помещений	Общая площадь жилого помещения	Жилая	Подсобная	Лоджий, балконов, терасс, веранд		Площадь помещений общего пользования	Площадь технических помещений	Площадь Машино-мест	Площадь нежилых помещений, не относящихся к общему имуществу
1	2	3	4	5	6	7	8	9	10	11	12	13	14
-1	XVI	1	Лестничная клетка						2,75	14,0			
-1	XVI	2	Лестничная клетка						2,75	18,6			
-1	XVI	3	Коридор						2,75	39,8			
-1	XVI	4	Лифтовой холл						2,75	11,3			
-1	XVI	5	Лифт						2,75	4,4			
-1	XVI	6	Лифт						2,75	2,6			
			Итого по XVI							90,7			
-1	XVIII	1	Лестничная клетка						2,75	14,6			
-1	XVIII	2	Коридор						2,75	46,6			
			Итого по XVIII							61,2			
-1	XX	1	Лестничная клетка						2,75	11,1			
			Итого по XX							11,1			
-1	XXI	1	Лестничная клетка						2,75	14,1			
-1	XXI	2	Коридор						2,75	66,3			
			Итого по XXI							80,4			
-1	XXII	1	Лестничная клетка						2,75	14,9			
-1	XXII	2	Коридор						2,75	50,8			
			Итого по XXII							65,7			
-1	XXIII	1	Лестничная клетка						2,75	14,0			
-1	XXIII	2	Коридор						2,75	36,9			
			Итого по XXIII							50,9			
-1	XXIV	1	Тамбур-шлюз						2,75	3,4			
-1	XXIV	2	Лестничная клетка						2,75	10,7			
			Итого по XXIV							14,1			
-1	XXIX	1	Электрощитовая (ВРУ-К1-ЖЧ-С1)						2,75	17,2			
			Итого по XXIX							17,2			
-1	XXV	1	Лестничная клетка						2,75	14,8			
-1	XXV	2	Коридор						2,75	87,8			
			Итого по XXV							102,6			
-1	XXVI	1	Лестничная клетка						2,75	14,2			
-1	XXVI	2	ЦТП						2,75	386,1			
-1	XXVI	3	Электрощитовая						2,75	37,3			
			Итого по XXVI							437,6			
-1	XXVII	1	Лестничная клетка						2,75	14,1			
-1	XXVII	2	Коридор						2,75	33,5			
			Итого по XXVII							47,6			
-1	XXVIII	1	Лестничная клетка						2,75	14,2			
			Итого по XXVIII							14,2			
-1	XXX	1	Помещение СС						2,75	13,4			
			Итого по XXX							13,4			
-1	XXXI	1	Водомерный узел						2,75	15,4			
			Итого по XXXI							15,4			
-1	XXXII	1	Венткамера приточно подпорная						2,75	13,9			
			Итого по XXXII							13,9			

№ Этажа	№ Помещения	№ Части помещения	Назначение части помещения	В том числе площадь жилых помещений (кв.м.)					Высота помещений по внутреннему обмеру, м	В том числе площадь нежилых помещений (кв.м.)			
				Площадь с учетом неотапливаемых частей помещений	Общая площадь жилого помещения	Жилая	Подсобная	Лоджий, балконов, терасс, веранд		Площадь помещений общего пользования	Площадь технических помещений	Площадь Машино-мест	Площадь нежилых помещений, не относящихся к общему имуществу
1	2	3	4	5	6	7	8	9	10	11	12	13	14
-1	XXXIII	1	Тамбур-шлюз						2,75	4,7			
-1	XXXIII	2	Мусорокамера						2,75	11,0			
			Итого по XXXIII							15,7			
-1	XXXIV	1	Лифтовой холл (Зона безопасности)						2,75	11,3			
-1	XXXIV	2	Лифт						2,75	4,4			
-1	XXXIV	3	Лифт						2,75	2,6			
			Итого по XXXIV							18,3			
-1	XXXIX	1	Венткамера приточная						2,75	22,9			
			Итого по XXXIX							22,9			
-1	XXXV	1	Тамбур-шлюз						2,75	2,9			
-1	XXXV	2	Накопительная мусорокамера						2,75	104,1			
-1	XXXV	3	Венткамера приточно подпорная						2,75	49,8			
-1	XXXV	4	Подъемник						2,75	13,6			
-1	XXXV	5	Эвакуационная лестничная клетка						2,75	8,5			
			Итого по XXXV							178,9			
-1	XXXVI	1	Электрощитовая АС						2,75	11,9			
			Итого по XXXVI							11,9			
-1	XXXVII	1	Электрощитовая (ВРУ-К1-КЧ-С1,С2)						2,75	11,9			
			Итого по XXXVII							11,9			
-1	XXXVIII	1	Электрощитовая (ВРУ-К1-ЖЧ-С2)						2,75	19,3			
			Итого по XXXVIII							19,3			
-1	м/м1	1	Машино-место						2,75			13,3	
			Итого по м/м1									13,3	
-1	м/м2	1	Машино-место						2,75			13,3	
			Итого по м/м2									13,3	
-1	м/м3	1	Машино-место						2,75			13,3	
			Итого по м/м3									13,3	
-1	м/м4	1	Машино-место						2,75			13,3	
			Итого по м/м4									13,3	
-1	м/м5	1	Машино-место						2,75			13,3	
			Итого по м/м5									13,3	
-1	м/м6	1	Машино-место						2,75			13,3	
			Итого по м/м6									13,3	
-1	м/м7	1	Машино-место						2,75			13,3	
			Итого по м/м7									13,3	
-1	м/м8	1	Машино-место						2,75			13,3	
			Итого по м/м8									13,3	
-1	м/м9	1	Машино-место						2,75			13,3	
			Итого по м/м9									13,3	
-1	м/м10	1	Машино-место						2,75			13,3	
			Итого по м/м10									13,3	
-1	м/м11	1	Машино-место						2,75			13,3	
			Итого по м/м11									13,3	
-1	м/м12	1	Машино-место						2,75			13,3	
			Итого по м/м12									13,3	
-1	м/м13	1	Машино-место						2,75			13,3	
			Итого по м/м13									13,3	
-1	м/м14	1	Машино-место						2,75			13,3	
			Итого по м/м14									13,3	

№ Этажа	№ Помещения	№ Части помещения	Назначение части помещения	В том числе площадь жилых помещений (кв.м.)					Высота помещений по внутреннему обмеру, м	В том числе площадь нежилых помещений (кв.м.)			
				Площадь с учетом неотапливаемых частей помещений	Общая площадь жилого помещения	Жилая	Подсобная	Лоджий, балконов, терасс, веранд		Площадь помещений общего пользования	Площадь технических помещений	Площадь Машино-мест	Площадь нежилых помещений, не относящихся к общему имуществу
1	2	3	4	5	6	7	8	9	10	11	12	13	14
-1	м/м15	1	Машино-место						2,75			13,3	
			Итого по м/м15									13,3	
-1	м/м16	1	Машино-место						2,75			13,3	
			Итого по м/м16									13,3	
-1	м/м17	1	Машино-место						2,75			13,3	
			Итого по м/м17									13,3	
-1	м/м18	1	Машино-место						2,75			13,3	
			Итого по м/м18									13,3	
-1	м/м19	1	Машино-место						2,75			13,3	
			Итого по м/м19									13,3	
-1	м/м20	1	Машино-место						2,75			13,3	
			Итого по м/м20									13,3	
-1	м/м21	1	Машино-место						2,75			13,3	
			Итого по м/м21									13,3	
-1	м/м22	1	Машино-место						2,75			13,3	
			Итого по м/м22									13,3	
-1	м/м23	1	Машино-место						2,75			13,3	
			Итого по м/м23									13,3	
-1	м/м24	1	Машино-место						2,75			13,3	
			Итого по м/м24									13,3	
-1	м/м25	1	Машино-место						2,75			13,3	
			Итого по м/м25									13,3	
-1	м/м26	1	Машино-место						2,75			13,3	
			Итого по м/м26									13,3	
-1	м/м27	1	Машино-место						2,75			13,3	
			Итого по м/м27									13,3	
-1	м/м28	1	Машино-место						2,75			13,3	
			Итого по м/м28									13,3	
-1	м/м29	1	Машино-место						2,75			13,3	
			Итого по м/м29									13,3	
-1	м/м30	1	Машино-место						2,75			13,3	
			Итого по м/м30									13,3	
-1	м/м31	1	Машино-место						2,75			13,3	
			Итого по м/м31									13,3	
-1	м/м32	1	Машино-место						2,75			13,3	
			Итого по м/м32									13,3	
-1	м/м33	1	Машино-место						2,75			13,3	
			Итого по м/м33									13,3	
-1	м/м34	1	Машино-место						2,75			13,3	
			Итого по м/м34									13,3	
-1	м/м35	1	Машино-место						2,75			13,3	
			Итого по м/м35									13,3	
-1	м/м36	1	Машино-место						2,75			17,6	
			Итого по м/м36									17,6	
-1	м/м37	1	Машино-место						2,75			13,3	
			Итого по м/м37									13,3	
-1	м/м38	1	Машино-место						2,75			13,3	
			Итого по м/м38									13,3	
-1	м/м39	1	Машино-место						2,75			13,3	
			Итого по м/м39									13,3	
-1	м/м40	1	Машино-место						2,75			13,3	
			Итого по м/м40									13,3	
-1	м/м41	1	Машино-место						2,75			17,7	
			Итого по м/м41									17,7	
-1	м/м42	1	Машино-место						2,75			13,3	
			Итого по м/м42									13,3	
-1	м/м43	1	Машино-место						2,75			13,3	
			Итого по м/м43									13,3	
-1	м/м44	1	Машино-место						2,75			13,3	
			Итого по м/м44									13,3	
-1	м/м45	1	Машино-место						2,75			13,3	
			Итого по м/м45									13,3	

№ Этажа	№ Помещения	№ Части помещения	Назначение части помещения	В том числе площадь жилых помещений (кв.м.)					Высота помещений по внутреннему обмеру, м	В том числе площадь нежилых помещений (кв.м.)			
				Площадь с учетом неотапливаемых частей помещений	Общая площадь жилого помещения	Жилая	Подсобная	Лоджий, балконов, терасс, веранд		Площадь помещений общего пользования	Площадь технических помещений	Площадь Машино-мест	Площадь нежилых помещений, не относящихся к общему имуществу
1	2	3	4	5	6	7	8	9	10	11	12	13	14
-1	м/м46	1	Машино-место						2,75			13,3	
			Итого по м/м46									13,3	
-1	м/м47	1	Машино-место						2,75			13,3	
			Итого по м/м47									13,3	
-1	м/м48	1	Машино-место						2,75			13,3	
			Итого по м/м48									13,3	
-1	м/м49	1	Машино-место						2,75			13,3	
			Итого по м/м49									13,3	
-1	м/м50	1	Машино-место						2,75			13,3	
			Итого по м/м50									13,3	
-1	м/м51	1	Машино-место						2,75			13,3	
			Итого по м/м51									13,3	
-1	м/м52	1	Машино-место						2,75			13,3	
			Итого по м/м52									13,3	
-1	м/м53	1	Машино-место						2,75			13,3	
			Итого по м/м53									13,3	
-1	м/м54	1	Машино-место						2,75			13,3	
			Итого по м/м54									13,3	
-1	м/м55	1	Машино-место						2,75			13,3	
			Итого по м/м55									13,3	
-1	м/м56	1	Машино-место						2,75			13,3	
			Итого по м/м56									13,3	
-1	м/м57	1	Машино-место						2,75			13,3	
			Итого по м/м57									13,3	
-1	м/м58	1	Машино-место						2,75			13,3	
			Итого по м/м58									13,3	
-1	м/м59	1	Машино-место						2,75			13,3	
			Итого по м/м59									13,3	
-1	м/м60	1	Машино-место						2,75			13,3	
			Итого по м/м60									13,3	
-1	м/м61	1	Машино-место						2,75			13,3	
			Итого по м/м61									13,3	
-1	м/м62	1	Машино-место						2,75			13,3	
			Итого по м/м62									13,3	
-1	м/м63	1	Машино-место						2,75			13,3	
			Итого по м/м63									13,3	
-1	м/м64	1	Машино-место						2,75			13,3	
			Итого по м/м64									13,3	
-1	м/м65	1	Машино-место						2,75			13,3	
			Итого по м/м65									13,3	
-1	м/м66	1	Машино-место						2,75			13,3	
			Итого по м/м66									13,3	
-1	м/м67	1	Машино-место						2,75			13,3	
			Итого по м/м67									13,3	
-1	м/м68	1	Машино-место						2,75			13,3	
			Итого по м/м68									13,3	
-1	м/м69	1	Машино-место						2,75			13,3	
			Итого по м/м69									13,3	
-1	м/м70	1	Машино-место						2,75			16,4	
			Итого по м/м70									16,4	
-1	м/м71	1	Машино-место						2,75			16,4	
			Итого по м/м71									16,4	
-1	м/м72	1	Машино-место						2,75			13,3	
			Итого по м/м72									13,3	
-1	м/м73	1	Машино-место						2,75			13,3	
			Итого по м/м73									13,3	
-1	м/м74	1	Машино-место						2,75			13,3	
			Итого по м/м74									13,3	
-1	м/м75	1	Машино-место						2,75			13,3	
			Итого по м/м75									13,3	
-1	м/м76	1	Машино-место						2,75			13,3	
			Итого по м/м76									13,3	

№ Этажа	№ Помещения	№ Части помещения	Назначение части помещения	В том числе площадь жилых помещений (кв.м.)					Высота помещений по внутреннему обмеру, м	В том числе площадь нежилых помещений (кв.м.)			
				Площадь с учетом неотапливаемых частей помещений	Общая площадь жилого помещения	Жилая	Подсобная	Лоджий, балконов, терасс, веранд		Площадь помещений общего пользования	Площадь технических помещений	Площадь Машино-мест	Площадь нежилых помещений, не относящихся к общему имуществу
1	2	3	4	5	6	7	8	9	10	11	12	13	14
-1	м/м77	1	Машино-место						2,75			13,3	
			Итого по м/м77									13,3	
-1	м/м78	1	Машино-место						2,75			13,3	
			Итого по м/м78									13,3	
-1	м/м79	1	Машино-место						2,75			13,3	
			Итого по м/м79									13,3	
-1	м/м80	1	Машино-место						2,75			13,3	
			Итого по м/м80									13,3	
-1	м/м81	1	Машино-место						2,75			16,4	
			Итого по м/м81									16,4	
-1	м/м82	1	Машино-место						2,75			16,4	
			Итого по м/м82									16,4	
-1	м/м83	1	Машино-место						2,75			13,3	
			Итого по м/м83									13,3	
-1	м/м84	1	Машино-место						2,75			13,3	
			Итого по м/м84									13,3	
-1	м/м85	1	Машино-место						2,75			13,3	
			Итого по м/м85									13,3	
-1	м/м86	1	Машино-место						2,75			13,3	
			Итого по м/м86									13,3	
-1	м/м87	1	Машино-место						2,75			13,3	
			Итого по м/м87									13,3	
-1	м/м88	1	Машино-место						2,75			13,3	
			Итого по м/м88									13,3	
-1	м/м89	1	Машино-место						2,75			13,3	
			Итого по м/м89									13,3	
-1	м/м90	1	Машино-место						2,75			13,3	
			Итого по м/м90									13,3	
-1	м/м91	1	Машино-место						2,75			13,3	
			Итого по м/м91									13,3	
-1	м/м92	1	Машино-место						2,75			13,3	
			Итого по м/м92									13,3	
-1	м/м93	1	Машино-место						2,75			13,3	
			Итого по м/м93									13,3	
-1	м/м94	1	Машино-место						2,75			13,3	
			Итого по м/м94									13,3	
-1	м/м95	1	Машино-место						2,75			13,3	
			Итого по м/м95									13,3	
-1	м/м96	1	Машино-место						2,75			13,3	
			Итого по м/м96									13,3	
-1	м/м97	1	Машино-место						2,75			13,3	
			Итого по м/м97									13,3	
-1	м/м98	1	Машино-место						2,75			13,3	
			Итого по м/м98									13,3	
-1	м/м99	1	Машино-место						2,75			13,3	
			Итого по м/м99									13,3	
-1	м/м100	1	Машино-место						2,75			13,3	
			Итого по м/м100									13,3	
-1	м/м101	1	Машино-место						2,75			13,3	
			Итого по м/м101									13,3	
-1	м/м102	1	Машино-место						2,75			13,3	
			Итого по м/м102									13,3	
-1	м/м103	1	Машино-место						2,75			13,3	
			Итого по м/м103									13,3	
-1	м/м104	1	Машино-место						2,75			13,3	
			Итого по м/м104									13,3	
-1	м/м105	1	Машино-место						2,75			13,3	

№ Этажа	№ Помещения	№ Части помещения	Назначение части помещения	В том числе площадь жилых помещений (кв.м.)					Высота помещений по внутреннему обмеру, м	В том числе площадь нежилых помещений (кв.м.)			
				Площадь с учетом неотапливаемых частей помещений	Общая площадь жилого помещения	Жилая	Подсобная	Лоджий, балконов, терасс, веранд		Площадь помещений общего пользования	Площадь технических помещений	Площадь Машино-мест	Площадь нежилых помещений, не относящихся к общему имуществу
1	2	3	4	5	6	7	8	9	10	11	12	13	14
			Итого по м/м105									13,3	
-1	м/м106	1	Машино-место						2,75			13,3	
			Итого по м/м106									13,3	
-1	м/м107	1	Машино-место						2,75			13,3	
			Итого по м/м107									13,3	
-1	м/м108	1	Машино-место						2,75			13,3	
			Итого по м/м108									13,3	
-1	м/м109	1	Машино-место						2,75			13,3	
			Итого по м/м109									13,3	
-1	м/м110	1	Машино-место						2,75			13,3	
			Итого по м/м110									13,3	
-1	м/м111	1	Машино-место						2,75			13,3	
			Итого по м/м111									13,3	
-1	м/м112	1	Машино-место						2,75			13,3	
			Итого по м/м112									13,3	
-1	м/м113	1	Машино-место						2,75			13,3	
			Итого по м/м113									13,3	
-1	м/м114	1	Машино-место						2,75			13,3	
			Итого по м/м114									13,3	
-1	м/м115	1	Машино-место						2,75			13,3	
			Итого по м/м115									13,3	
-1	м/м116	1	Машино-место						2,75			13,3	
			Итого по м/м116									13,3	
-1	м/м117	1	Машино-место						2,75			13,3	
			Итого по м/м117									13,3	
-1	м/м118	1	Машино-место						2,75			13,3	
			Итого по м/м118									13,3	
-1	м/м119	1	Машино-место						2,75			13,3	
			Итого по м/м119									13,3	
-1	м/м120	1	Машино-место						2,75			13,3	
			Итого по м/м120									13,3	
-1	м/м121	1	Машино-место						2,75			13,3	
			Итого по м/м121									13,3	
-1	м/м122	1	Машино-место						2,75			13,3	
			Итого по м/м122									13,3	
-1	м/м123	1	Машино-место						2,75			13,3	
			Итого по м/м123									13,3	
-1	м/м124	1	Машино-место						2,75			13,3	
			Итого по м/м124									13,3	
-1	м/м125	1	Машино-место						2,75			13,3	
			Итого по м/м125									13,3	

№ Этажа	№ Помещения	№ Части помещения	Назначение части помещения	В том числе площадь жилых помещений (кв.м.)					Высота помещений по внутреннему обмеру, м	В том числе площадь нежилых помещений (кв.м.)			
				Площадь с учетом неотапливаемых частей помещений	Общая площадь жилого помещения	Жилая	Подсобная	Лоджий, балконов, терасс, веранд		Площадь помещений общего пользования	Площадь технических помещений	Площадь Машино-мест	Площадь нежилых помещений, не относящихся к общему имуществу
1	2	3	4	5	6	7	8	9	10	11	12	13	14
-1	м/м126	1	Машино-место						2,75			13,3	
			Итого по м/м126									13,3	
-1	м/м127	1	Машино-место						2,75			13,3	
			Итого по м/м127									13,3	
-1	м/м128	1	Машино-место						2,75			13,3	
			Итого по м/м128									13,3	
-1	м/м129	1	Машино-место						2,75			13,3	
			Итого по м/м129									13,3	
-1	м/м130	1	Машино-место						2,75			13,3	
			Итого по м/м130									13,3	
-1	м/м131	1	Машино-место						2,75			13,3	
			Итого по м/м131									13,3	
-1	м/м132	1	Машино-место						2,75			13,3	
			Итого по м/м132									13,3	
-1	м/м133	1	Машино-место						2,75			13,3	
			Итого по м/м133									13,3	
-1	м/м134	1	Машино-место						2,75			13,3	
			Итого по м/м134									13,3	
-1	м/м135	1	Машино-место						2,75			13,3	
			Итого по м/м135									13,3	
-1	м/м136	1	Машино-место						2,75			13,3	
			Итого по м/м136									13,3	
-1	м/м137	1	Машино-место						2,75			13,3	
			Итого по м/м137									13,3	
-1	м/м138	1	Машино-место						2,75			13,3	
			Итого по м/м138									13,3	
-1	м/м139	1	Машино-место						2,75			13,3	
			Итого по м/м139									13,3	
-1	м/м140	1	Машино-место						2,75			13,3	
			Итого по м/м140									13,3	
-1	м/м141	1	Машино-место						2,75			13,3	
			Итого по м/м141									13,3	
-1	м/м142	1	Машино-место						2,75			13,3	
			Итого по м/м142									13,3	
-1	м/м143	1	Машино-место						2,75			13,3	
			Итого по м/м143									13,3	
-1	м/м144	1	Машино-место						2,75			13,3	
			Итого по м/м144									13,3	
-1	м/м145	1	Машино-место						2,75			13,3	
			Итого по м/м145									13,3	
-1	м/м146	1	Машино-место						2,75			13,3	

№ Этажа	№ Помещения	№ Части помещения	Назначение части помещения	В том числе площадь жилых помещений (кв.м.)					Высота помещений по внутреннему обмеру, м	В том числе площадь нежилых помещений (кв.м.)			
				Площадь с учетом неотапливаемых частей помещений	Общая площадь жилого помещения	Жилая	Подсобная	Лоджий, балконов, терасс, веранд		Площадь помещений общего пользования	Площадь технических помещений	Площадь Машино-мест	Площадь нежилых помещений, не относящихся к общему имуществу
1	2	3	4	5	6	7	8	9	10	11	12	13	14
			Итого по м/м146									13,3	
-1	м/м147	1	Машино-место						2,75			13,3	
			Итого по м/м147									13,3	
-1	м/м148	1	Машино-место						2,75			13,3	
			Итого по м/м148									13,3	
-1	м/м149	1	Машино-место						2,75			13,3	
			Итого по м/м149									13,3	
-1	м/м150	1	Машино-место						2,75			13,3	
			Итого по м/м150									13,3	
-1	м/м151	1	Машино-место						2,75			13,3	
			Итого по м/м151									13,3	
-1	м/м152	1	Машино-место						2,75			13,3	
			Итого по м/м152									13,3	
-1	м/м153	1	Машино-место						2,75			13,3	
			Итого по м/м153									13,3	
-1	м/м154	1	Машино-место						2,75			13,3	
			Итого по м/м154									13,3	
-1	м/м155	1	Машино-место						2,75			13,3	
			Итого по м/м155									13,3	
-1	м/м156	1	Машино-место						2,75			13,3	
			Итого по м/м156									13,3	
-1	м/м157	1	Машино-место						2,75			13,3	
			Итого по м/м157									13,3	
-1	м/м158	1	Машино-место						2,75			13,3	
			Итого по м/м158									13,3	
-1	м/м159	1	Машино-место						2,75			13,3	
			Итого по м/м159									13,3	
-1	м/м160	1	Машино-место						2,75			13,3	
			Итого по м/м160									13,3	
-1	м/м161	1	Машино-место						2,75			13,3	
			Итого по м/м161									13,3	
-1	м/м162	1	Машино-место						2,75			13,3	
			Итого по м/м162									13,3	
-1	м/м163	1	Машино-место						2,75			13,3	
			Итого по м/м163									13,3	
-1	м/м164	1	Машино-место						2,75			13,3	
			Итого по м/м164									13,3	
-1	м/м165	1	Машино-место						2,75			13,3	
			Итого по м/м165									13,3	
-1	м/м166	1	Машино-место						2,75			13,3	
			Итого по м/м166									13,3	

№ Этажа	№ Помещения	№ Части помещения	Назначение части помещения	В том числе площадь жилых помещений (кв.м.)					Высота помещений по внутреннему обмеру, м	В том числе площадь нежилых помещений (кв.м.)			
				Площадь с учетом неотапливаемых частей помещений	Общая площадь жилого помещения	Жилая	Подсобная	Лоджий, балконов, терасс, веранд		Площадь помещений общего пользования	Площадь технических помещений	Площадь Машино-мест	Площадь нежилых помещений, не относящихся к общему имуществу
1	2	3	4	5	6	7	8	9	10	11	12	13	14
-1	м/м167	1	Машино-место						2,75			13,3	
			Итого по м/м167									13,3	
-1	м/м168	1	Машино-место						2,75			13,3	
			Итого по м/м168									13,3	
-1	м/м169	1	Машино-место						2,75			13,3	
			Итого по м/м169									13,3	
-1	м/м170	1	Машино-место						2,75			13,3	
			Итого по м/м170									13,3	
-1	м/м171	1	Машино-место						2,75			13,3	
			Итого по м/м171									13,3	
-1	м/м172	1	Машино-место						2,75			13,3	
			Итого по м/м172									13,3	
-1	м/м173	1	Машино-место						2,75			13,3	
			Итого по м/м173									13,3	
-1	м/м174	1	Машино-место						2,75			13,3	
			Итого по м/м174									13,3	
-1	м/м175	1	Машино-место						2,75			13,3	
			Итого по м/м175									13,3	
-1	м/м176	1	Машино-место						2,75			13,3	
			Итого по м/м176									13,3	
-1	м/м177	1	Машино-место						2,75			13,3	
			Итого по м/м177									13,3	
-1	м/м178	1	Машино-место						2,75			13,3	
			Итого по м/м178									13,3	
-1	м/м179	1	Машино-место						2,75			13,3	
			Итого по м/м179									13,3	
-1	м/м180	1	Машино-место						2,75			13,3	
			Итого по м/м180									13,3	
-1	м/м181	1	Машино-место						2,75			13,3	
			Итого по м/м181									13,3	
-1	м/м182	1	Машино-место						2,75			13,3	
			Итого по м/м182									13,3	
-1	м/м183	1	Машино-место						2,75			13,3	
			Итого по м/м183									13,3	
-1	м/м184	1	Машино-место						2,75			13,3	
			Итого по м/м184									13,3	
-1	м/м185	1	Машино-место						2,75			13,3	
			Итого по м/м185									13,3	
-1	м/м186	1	Машино-место						2,75			13,3	
			Итого по м/м186									13,3	
-1	м/м187	1	Машино-место						2,75			13,3	

№ Этажа	№ Помещения	№ Части помещения	Назначение части помещения	В том числе площадь жилых помещений (кв.м.)					Высота помещений по внутреннему обмеру, м	В том числе площадь нежилых помещений (кв.м.)			
				Площадь с учетом неотапливаемых частей помещений	Общая площадь жилого помещения	Жилая	Подсобная	Лоджий, балконов, терасс, веранд		Площадь помещений общего пользования	Площадь технических помещений	Площадь Машино-мест	Площадь нежилых помещений, не относящихся к общему имуществу
1	2	3	4	5	6	7	8	9	10	11	12	13	14
			Итого по м/м187									13,3	
-1	м/м188	1	Машино-место						2,75			13,3	
			Итого по м/м188									13,3	
-1	м/м189	1	Машино-место						2,75			13,3	
			Итого по м/м189									13,3	
-1	м/м190	1	Машино-место						2,75			13,3	
			Итого по м/м190									13,3	
-1	м/м191	1	Машино-место						2,75			13,3	
			Итого по м/м191									13,3	
-1	м/м192	1	Машино-место						2,75			13,3	
			Итого по м/м192									13,3	
-1	м/м193	1	Машино-место						2,75			13,3	
			Итого по м/м193									13,3	
-1	м/м194	1	Машино-место						2,75			13,3	
			Итого по м/м194									13,3	
-1	м/м195	1	Машино-место						2,75			13,3	
			Итого по м/м195									13,3	
-1	м/м196	1	Машино-место						2,75			13,3	
			Итого по м/м196									13,3	
-1	м/м197	1	Машино-место						2,75			13,3	
			Итого по м/м197									13,3	
-1	м/м198	1	Машино-место						2,75			13,3	
			Итого по м/м198									13,3	
-1	м/м199	1	Машино-место						2,75			13,3	
			Итого по м/м199									13,3	
-1	м/м200	1	Машино-место						2,75			13,3	
			Итого по м/м200									13,3	
-1	м/м201	1	Машино-место						2,75			13,3	
			Итого по м/м201									13,3	
-1	м/м202	1	Машино-место						2,75			13,3	
			Итого по м/м202									13,3	
-1	м/м203	1	Машино-место						2,75			13,3	
			Итого по м/м203									13,3	
-1	м/м204	1	Машино-место						2,75			13,3	
			Итого по м/м204									13,3	
-1	м/м205	1	Машино-место						2,75			13,3	
			Итого по м/м205									13,3	
-1	м/м206	1	Машино-место						2,75			13,3	
			Итого по м/м206									13,3	
-1	м/м207	1	Машино-место						2,75			13,3	
			Итого по м/м207									13,3	

№ Этажа	№ Помещения	№ Части помещения	Назначение части помещения	В том числе площадь жилых помещений (кв.м.)					Высота помещений по внутреннему обмеру, м	В том числе площадь нежилых помещений (кв.м.)			
				Площадь с учетом неотапливаемых частей помещений	Общая площадь жилого помещения	Жилая	Подсобная	Лоджий, балконов, терасс, веранд		Площадь помещений общего пользования	Площадь технических помещений	Площадь Машино-мест	Площадь нежилых помещений, не относящихся к общему имуществу
1	2	3	4	5	6	7	8	9	10	11	12	13	14
-1	м/м208	1	Машино-место						2,75			13,3	
			Итого по м/м208									13,3	
-1	м/м209	1	Машино-место						2,75			13,3	
			Итого по м/м209									13,3	
-1	м/м210	1	Машино-место						2,75			13,3	
			Итого по м/м210									13,3	
-1	м/м211	1	Машино-место						2,75			13,3	
			Итого по м/м211									13,3	
-1	м/м212	1	Машино-место						2,75			13,3	
			Итого по м/м212									13,3	
-1	м/м213	1	Машино-место						2,75			13,3	
			Итого по м/м213									13,3	
-1	м/м214	1	Машино-место						2,75			13,3	
			Итого по м/м214									13,3	
-1	м/м215	1	Машино-место						2,75			13,3	
			Итого по м/м215									13,3	
-1	м/м216	1	Машино-место						2,75			13,3	
			Итого по м/м216									13,3	
-1	м/м217	1	Машино-место						2,75			13,3	
			Итого по м/м217									13,3	
-1	м/м218	1	Машино-место						2,75			13,3	
			Итого по м/м218									13,3	
-1	м/м219	1	Машино-место						2,75			13,3	
			Итого по м/м219									13,3	
-1	м/м220	1	Машино-место						2,75			13,3	
			Итого по м/м220									13,3	
-1	м/м221	1	Машино-место						2,75			13,3	
			Итого по м/м221									13,3	
-1	м/м222	1	Машино-место						2,75			13,3	
			Итого по м/м222									13,3	
-1	м/м223	1	Машино-место						2,75			13,3	
			Итого по м/м223									13,3	
-1	м/м224	1	Машино-место						2,75			13,3	
			Итого по м/м224									13,3	
-1	м/м225	1	Машино-место						2,75			13,3	
			Итого по м/м225									13,3	
-1	м/м226	1	Машино-место						2,75			13,3	
			Итого по м/м226									13,3	
-1	м/м227	1	Машино-место						2,75			13,3	
			Итого по м/м227									13,3	
-1	м/м228	1	Машино-место						2,75			13,3	

№ Этажа	№ Помещения	№ Части помещения	Назначение части помещения	В том числе площадь жилых помещений (кв.м.)					Высота помещений по внутреннему обмеру, м	В том числе площадь нежилых помещений (кв.м.)			
				Площадь с учетом неотапливаемых частей помещений	Общая площадь жилого помещения	Жилая	Подсобная	Лоджий, балконов, терасс, веранд		Площадь помещений общего пользования	Площадь технических помещений	Площадь Машино-мест	Площадь нежилых помещений, не относящихся к общему имуществу
1	2	3	4	5	6	7	8	9	10	11	12	13	14
			Итого по м/м228									13,3	
-1	м/м229	1	Машино-место						2,75			13,3	
			Итого по м/м229									13,3	
-1	м/м230	1	Машино-место						2,75			13,3	
			Итого по м/м230									13,3	
-1	м/м231	1	Машино-место						2,75			13,3	
			Итого по м/м231									13,3	
-1	м/м232	1	Машино-место						2,75			13,3	
			Итого по м/м232									13,3	
-1	м/м233	1	Машино-место						2,75			13,3	
			Итого по м/м233									13,3	
-1	м/м234	1	Машино-место						2,75			13,3	
			Итого по м/м234									13,3	
-1	м/м235	1	Машино-место						2,75			13,3	
			Итого по м/м235									13,3	
-1	м/м236	1	Машино-место						2,75			13,3	
			Итого по м/м236									13,3	
-1	м/м237	1	Машино-место						2,75			13,3	
			Итого по м/м237									13,3	
-1	м/м238	1	Машино-место						2,75			13,3	
			Итого по м/м238									13,3	
-1	м/м239	1	Машино-место						2,75			13,3	
			Итого по м/м239									13,3	
-1	м/м240	1	Машино-место						2,75			13,3	
			Итого по м/м240									13,3	
-1	м/м241	1	Машино-место						2,75			13,3	
			Итого по м/м241									13,3	
-1	м/м242	1	Машино-место						2,75			13,3	
			Итого по м/м242									13,3	
-1	м/м243	1	Машино-место						2,75			13,3	
			Итого по м/м243									13,3	
-1	м/м244	1	Машино-место						2,75			13,3	
			Итого по м/м244									13,3	
-1	м/м245	1	Машино-место						2,75			13,3	
			Итого по м/м245									13,3	
-1	м/м246	1	Машино-место						2,75			13,3	
			Итого по м/м246									13,3	
-1	м/м247	1	Машино-место						2,75			13,3	
			Итого по м/м247									13,3	
-1	м/м248	1	Машино-место						2,75			13,3	
			Итого по м/м248									13,3	

№ Этажа	№ Помещения	№ Части помещения	Назначение части помещения	В том числе площадь жилых помещений (кв.м.)					Высота помещений по внутреннему обмеру, м	В том числе площадь нежилых помещений (кв.м.)			
				Площадь с учетом неотапливаемых частей помещений	Общая площадь жилого помещения	Жилая	Подсобная	Лоджий, балконов, терасс, веранд		Площадь помещений общего пользования	Площадь технических помещений	Площадь Машино-мест	Площадь нежилых помещений, не относящихся к общему имуществу
1	2	3	4	5	6	7	8	9	10	11	12	13	14
-1	м/м249	1	Машино-место						2,75			13,3	
			Итого по м/м249									13,3	
-1	м/м250	1	Машино-место						2,75			13,3	
			Итого по м/м250									13,3	
-1	м/м251	1	Машино-место						2,75			13,3	
			Итого по м/м251									13,3	
-1	м/м252	1	Машино-место						2,75			13,3	
			Итого по м/м252									13,3	
-1	м/м253	1	Машино-место						2,75			13,3	
			Итого по м/м253									13,3	
-1	м/м254	1	Машино-место						2,75			13,3	
			Итого по м/м254									13,3	
-1	м/м255	1	Машино-место						2,75			13,3	
			Итого по м/м255									13,3	
-1	м/м256	1	Машино-место						2,75			13,3	
			Итого по м/м256									13,3	
-1	м/м257	1	Машино-место						2,75			13,3	
			Итого по м/м257									13,3	
-1	м/м258	1	Машино-место						2,75			13,3	
			Итого по м/м258									13,3	
-1	м/м259	1	Машино-место						2,75			13,3	
			Итого по м/м259									13,3	
-1	м/м260	1	Машино-место						2,75			13,3	
			Итого по м/м260									13,3	
-1	м/м261	1	Машино-место						2,75			13,3	
			Итого по м/м261									13,3	
-1	м/м262	1	Машино-место						2,75			13,3	
			Итого по м/м262									13,3	
-1	м/м263	1	Машино-место						2,75			13,3	
			Итого по м/м263									13,3	
-1	м/м264	1	Машино-место						2,75			13,3	
			Итого по м/м264									13,3	
-1	м/м265	1	Машино-место						2,75			13,3	
			Итого по м/м265									13,3	
-1	м/м266	1	Машино-место						2,75			13,3	
			Итого по м/м266									13,3	
-1	м/м267	1	Машино-место						2,75			13,3	
			Итого по м/м267									13,3	
-1	м/м268	1	Машино-место						2,75			13,3	
			Итого по м/м268									13,3	
-1	м/м269	1	Машино-место						2,75			13,3	

№ Этажа	№ Помещения	№ Части помещения	Назначение части помещения	В том числе площадь жилых помещений (кв.м.)					Высота помещений по внутреннему обмеру, м	В том числе площадь нежилых помещений (кв.м.)			
				Площадь с учетом неотапливаемых частей помещений	Общая площадь жилого помещения	Жилая	Подсобная	Лоджий, балконов, терасс, веранд		Площадь помещений общего пользования	Площадь технических помещений	Площадь Машино-мест	Площадь нежилых помещений, не относящихся к общему имуществу
1	2	3	4	5	6	7	8	9	10	11	12	13	14
			Итого по м/м269									13,3	
-1	м/м270	1	Машино-место						2,75			13,3	
			Итого по м/м270									13,3	
-1	м/м271	1	Машино-место						2,75			13,3	
			Итого по м/м271									13,3	
-1	м/м272	1	Машино-место						2,75			13,3	
			Итого по м/м272									13,3	
-1	м/м273	1	Машино-место						2,75			13,3	
			Итого по м/м273									13,3	
-1	м/м274	1	Машино-место						2,75			20,5	
			Итого по м/м274									20,5	
-1	м/м275	1	Машино-место						2,75			13,3	
			Итого по м/м275									13,3	
-1	м/м276	1	Машино-место						2,75			13,3	
			Итого по м/м276									13,3	
-1	м/м277	1	Машино-место						2,75			13,3	
			Итого по м/м277									13,3	
-1	м/м278	1	Машино-место						2,75			13,3	
			Итого по м/м278									13,3	
-1	м/м279	1	Машино-место						2,75			13,3	
			Итого по м/м279									13,3	
-1	м/м280	1	Машино-место						2,75			13,3	
			Итого по м/м280									13,3	
-1	м/м281	1	Машино-место						2,75			13,3	
			Итого по м/м281									13,3	
-1	м/м282	1	Машино-место						2,75			13,3	
			Итого по м/м282									13,3	
-1	м/м283	1	Машино-место						2,75			19,1	
			Итого по м/м283									19,1	
-1	м/м284	1	Машино-место						2,75			14,6	
			Итого по м/м284									14,6	
-1	м/м285	1	Машино-место						2,75			13,3	
			Итого по м/м285									13,3	
-1	м/м286	1	Машино-место						2,75			13,3	
			Итого по м/м286									13,3	
-1	м/м287	1	Машино-место						2,75			13,3	
			Итого по м/м287									13,3	
-1	м/м288	1	Машино-место						2,75			13,3	
			Итого по м/м288									13,3	
-1	м/м289	1	Машино-место						2,75			13,3	
			Итого по м/м289									13,3	

№ Этажа	№ Помещения	№ Части помещения	Назначение части помещения	В том числе площадь жилых помещений (кв.м.)					Высота помещений по внутреннему обмеру, м	В том числе площадь нежилых помещений (кв.м.)			
				Площадь с учетом неотапливаемых частей помещений	Общая площадь жилого помещения	Жилая	Подсобная	Лоджий, балконов, терасс, веранд		Площадь помещений общего пользования	Площадь технических помещений	Площадь Машино-мест	Площадь нежилых помещений, не относящихся к общему имуществу
1	2	3	4	5	6	7	8	9	10	11	12	13	14
-1	м/м290	1	Машино-место						2,75			13,3	
			Итого по м/м290									13,3	
-1	м/м291	1	Машино-место						2,75			13,3	
			Итого по м/м291									13,3	
-1	м/м292	1	Машино-место						2,75			13,3	
			Итого по м/м292									13,3	
-1	м/м293	1	Машино-место						2,75			13,3	
			Итого по м/м293									13,3	
-1	м/м294	1	Машино-место						2,75			13,3	
			Итого по м/м294									13,3	
-1	м/м295	1	Машино-место						2,75			13,3	
			Итого по м/м295									13,3	
-1	м/м296	1	Машино-место						2,75			13,3	
			Итого по м/м296									13,3	
-1	м/м297	1	Машино-место						2,75			13,3	
			Итого по м/м297									13,3	
-1	м/м298	1	Машино-место						2,75			13,3	
			Итого по м/м298									13,3	
-1	м/м299	1	Машино-место						2,75			13,3	
			Итого по м/м299									13,3	
-1	м/м300	1	Машино-место						2,75			13,3	
			Итого по м/м300									13,3	
-1	м/м301	1	Машино-место						2,75			13,3	
			Итого по м/м301									13,3	
-1	м/м302	1	Машино-место						2,75			13,3	
			Итого по м/м302									13,3	
-1	м/м303	1	Машино-место						2,75			13,3	
			Итого по м/м303									13,3	
-1	м/м304	1	Машино-место						2,75			13,3	
			Итого по м/м304									13,3	
-1	м/м305	1	Машино-место						2,75			13,3	
			Итого по м/м305									13,3	
-1	м/м306	1	Машино-место						2,75			13,3	
			Итого по м/м306									13,3	
-1	м/м307	1	Машино-место						2,75			13,3	
			Итого по м/м307									13,3	
-1	м/м308	1	Машино-место						2,75			13,3	
			Итого по м/м308									13,3	
-1	м/м309	1	Машино-место						2,75			13,3	
			Итого по м/м309									13,3	
-1	м/м310	1	Машино-место						2,75			13,3	

№ Этажа	№ Помещения	№ Части помещения	Назначение части помещения	В том числе площадь жилых помещений (кв.м.)					Высота помещений по внутреннему обмеру, м	В том числе площадь нежилых помещений (кв.м.)			
				Площадь с учетом неотапливаемых частей помещений	Общая площадь жилого помещения	Жилая	Подсобная	Лоджий, балконов, терасс, веранд		Площадь помещений общего пользования	Площадь технических помещений	Площадь Машино-мест	Площадь нежилых помещений, не относящихся к общему имуществу
1	2	3	4	5	6	7	8	9	10	11	12	13	14
			Итого по м/м310									13,3	
-1	м/м311	1	Машино-место						2,75			13,3	
			Итого по м/м311									13,3	
-1	м/м312	1	Машино-место						2,75			13,3	
			Итого по м/м312									13,3	
-1	м/м313	1	Машино-место						2,75			13,3	
			Итого по м/м313									13,3	
-1	м/м314	1	Машино-место						2,75			13,3	
			Итого по м/м314									13,3	
-1	м/м315	1	Машино-место						2,75			13,3	
			Итого по м/м315									13,3	
-1	м/м316	1	Машино-место						2,75			13,3	
			Итого по м/м316									13,3	
-1	м/м317	1	Машино-место						2,75			13,3	
			Итого по м/м317									13,3	
-1	м/м318	1	Машино-место						2,75			13,3	
			Итого по м/м318									13,3	
-1	м/м319	1	Машино-место						2,75			13,3	
			Итого по м/м319									13,3	
-1	м/м320	1	Машино-место						2,75			13,3	
			Итого по м/м320									13,3	
-1	м/м321	1	Машино-место						2,75			13,3	
			Итого по м/м321									13,3	
-1	м/м322	1	Машино-место						2,75			13,3	
			Итого по м/м322									13,3	
-1	м/м323	1	Машино-место						2,75			13,3	
			Итого по м/м323									13,3	
-1	м/м324	1	Машино-место						2,75			13,3	
			Итого по м/м324									13,3	
-1	м/м325	1	Машино-место						2,75			13,3	
			Итого по м/м325									13,3	
-1	м/м326	1	Машино-место						2,75			13,3	
			Итого по м/м326									13,3	
-1	м/м327	1	Машино-место						2,75			13,3	
			Итого по м/м327									13,3	
-1	м/м328	1	Машино-место						2,75			13,3	
			Итого по м/м328									13,3	
-1	м/м329	1	Машино-место						2,75			13,3	
			Итого по м/м329									13,3	
-1	м/м330	1	Машино-место						2,75			13,3	
			Итого по м/м330									13,3	

№ Этажа	№ Помещения	№ Части помещения	Назначение части помещения	В том числе площадь жилых помещений (кв.м.)					Высота помещений по внутреннему обмеру, м	В том числе площадь нежилых помещений (кв.м.)			
				Площадь с учетом неотапливаемых частей помещений	Общая площадь жилого помещения	Жилая	Подсобная	Лоджий, балконов, терасс, веранд		Площадь помещений общего пользования	Площадь технических помещений	Площадь Машино-мест	Площадь нежилых помещений, не относящихся к общему имуществу
1	2	3	4	5	6	7	8	9	10	11	12	13	14
-1	м/м331	1	Машино-место						2,75			13,3	
			Итого по м/м331									13,3	
-1	м/м332	1	Машино-место						2,75			13,3	
			Итого по м/м332									13,3	
-1	м/м333	1	Машино-место						2,75			13,3	
			Итого по м/м333									13,3	
-1	м/м334	1	Машино-место						2,75			13,3	
			Итого по м/м334									13,3	
-1	м/м335	1	Машино-место						2,75			13,3	
			Итого по м/м335									13,3	
-1	м/м336	1	Машино-место						2,75			13,3	
			Итого по м/м336									13,3	
-1	м/м337	1	Машино-место						2,75			13,3	
			Итого по м/м337									13,3	
-1	м/м338	1	Машино-место						2,75			13,3	
			Итого по м/м338									13,3	
-1	м/м339	1	Машино-место						2,75			13,3	
			Итого по м/м339									13,3	
-1	м/м340	1	Машино-место						2,75			13,3	
			Итого по м/м340									13,3	
-1	м/м341	1	Машино-место						2,75			13,3	
			Итого по м/м341									13,3	
-1	м/м342	1	Машино-место						2,75			13,3	
			Итого по м/м342									13,3	
-1	м/м343	1	Машино-место						2,75			13,3	
			Итого по м/м343									13,3	
-1	м/м344	1	Машино-место						2,75			13,3	
			Итого по м/м344									13,3	
-1	м/м345	1	Машино-место						2,75			13,3	
			Итого по м/м345									13,3	
-1	м/м346	1	Машино-место						2,75			13,3	
			Итого по м/м346									13,3	
-1	м/м347	1	Машино-место						2,75			13,3	
			Итого по м/м347									13,3	
-1	м/м348	1	Машино-место						2,75			13,3	
			Итого по м/м348									13,3	
-1	м/м349	1	Машино-место						2,75			13,3	
			Итого по м/м349									13,3	
-1	м/м350	1	Машино-место						2,75			13,3	
			Итого по м/м350									13,3	
-1	м/м351	1	Машино-место						2,75			13,3	

№ Этажа	№ Помещения	№ Части помещения	Назначение части помещения	В том числе площадь жилых помещений (кв.м.)					Высота помещений по внутреннему обмеру, м	В том числе площадь нежилых помещений (кв.м.)			
				Площадь с учетом неотапливаемых частей помещений	Общая площадь жилого помещения	Жилая	Подсобная	Лоджий, балконов, терасс, веранд		Площадь помещений общего пользования	Площадь технических помещений	Площадь Машино-мест	Площадь нежилых помещений, не относящихся к общему имуществу
1	2	3	4	5	6	7	8	9	10	11	12	13	14
			Итого по м/м351									13,3	
-1	м/м352	1	Машино-место						2,75			13,3	
			Итого по м/м352									13,3	
-1	м/м353	1	Машино-место						2,75			13,3	
			Итого по м/м353									13,3	
-1	м/м354	1	Машино-место						2,75			13,3	
			Итого по м/м354									13,3	
-1	м/м355	1	Машино-место						2,75			13,3	
			Итого по м/м355									13,3	
-1	м/м356	1	Машино-место						2,75			13,3	
			Итого по м/м356									13,3	
-1	м/м357	1	Машино-место						2,75			13,3	
			Итого по м/м357									13,3	
-1	м/м358	1	Машино-место						2,75			13,3	
			Итого по м/м358									13,3	
-1	м/м359	1	Машино-место						2,75			13,3	
			Итого по м/м359									13,3	
-1	м/м360	1	Машино-место						2,75			13,3	
			Итого по м/м360									13,3	
-1	м/м361	1	Машино-место						2,75			13,3	
			Итого по м/м361									13,3	
-1	м/м362	1	Машино-место						2,75			13,3	
			Итого по м/м362									13,3	
-1	м/м363	1	Машино-место						2,75			13,3	
			Итого по м/м363									13,3	
-1	м/м364	1	Машино-место						2,75			20,5	
			Итого по м/м364									20,5	
-1	м/м365	1	Машино-место						2,75			20,5	
			Итого по м/м365									20,5	
-1	м/м366	1	Машино-место						2,75			20,5	
			Итого по м/м366									20,5	
-1	м/м367	1	Машино-место						2,75			13,3	
			Итого по м/м367									13,3	
-1	м/м368	1	Машино-место						2,75			13,3	
			Итого по м/м368									13,3	
-1	м/м369	1	Машино-место						2,75			16,4	
			Итого по м/м369									16,4	
-1	м/м370	1	Машино-место						2,75			16,4	
			Итого по м/м370									16,4	
-1	м/м371	1	Машино-место						2,75			16,4	
			Итого по м/м371									16,4	

№ Этажа	№ Помещения	№ Части помещения	Назначение части помещения	В том числе площадь жилых помещений (кв.м.)					Высота помещений по внутреннему обмеру, м	В том числе площадь нежилых помещений (кв.м.)			
				Площадь с учетом неотапливаемых частей помещений	Общая площадь жилого помещения	Жилая	Подсобная	Лоджий, балконов, терасс, веранд		Площадь помещений общего пользования	Площадь технических помещений	Площадь Машино-мест	Площадь нежилых помещений, не относящихся к общему имуществу
1	2	3	4	5	6	7	8	9	10	11	12	13	14
-1	м/м372	1	Машино-место						2,75			13,3	
			Итого по м/м372									13,3	
-1	м/м373	1	Машино-место						2,75			16,4	
			Итого по м/м373									16,4	
-1	м/м374	1	Машино-место						2,75			16,4	
			Итого по м/м374									16,4	
-1	м/м375	1	Машино-место						2,75			13,3	
			Итого по м/м375									13,3	
-1	м/м376	1	Машино-место						2,75			13,3	
			Итого по м/м376									13,3	
-1	м/м377	1	Машино-место						2,75			13,3	
			Итого по м/м377									13,3	
-1	м/м378	1	Машино-место						2,75			13,3	
			Итого по м/м378									13,3	
-1	м/м379	1	Машино-место						2,75			13,3	
			Итого по м/м379									13,3	
-1	м/м380	1	Машино-место						2,75			13,3	
			Итого по м/м380									13,3	
-1	м/м381	1	Машино-место						2,75			13,3	
			Итого по м/м381									13,3	
-1	м/м382	1	Машино-место						2,75			13,3	
			Итого по м/м382									13,3	
-1	м/м383	1	Машино-место						2,75			13,3	
			Итого по м/м383									13,3	
-1	м/м384	1	Машино-место						2,75			13,3	
			Итого по м/м384									13,3	
-1	м/м385	1	Машино-место						2,75			13,3	
			Итого по м/м385									13,3	
-1	м/м386	1	Машино-место						2,75			13,3	
			Итого по м/м386									13,3	
-1	м/м387	1	Машино-место						2,75			16,4	
			Итого по м/м387									16,4	
-1	м/м388	1	Машино-место						2,75			16,4	
			Итого по м/м388									16,4	
-1	м/м389	1	Машино-место						2,75			13,3	
			Итого по м/м389									13,3	
-1	м/м390	1	Машино-место						2,75			13,3	
			Итого по м/м390									13,3	
-1	м/м391	1	Машино-место						2,75			13,3	
			Итого по м/м391									13,3	
-1	м/м392	1	Машино-место						2,75			13,3	

№ Этажа	№ Помещения	№ Части помещения	Назначение части помещения	В том числе площадь жилых помещений (кв.м.)					Высота помещений по внутреннему обмеру, м	В том числе площадь нежилых помещений (кв.м.)			
				Площадь с учетом неотапливаемых частей помещений	Общая площадь жилого помещения	Жилая	Подсобная	Лоджий, балконов, терасс, веранд		Площадь помещений общего пользования	Площадь технических помещений	Площадь Машино-мест	Площадь нежилых помещений, не относящихся к общему имуществу
1	2	3	4	5	6	7	8	9	10	11	12	13	14
			Итого по м/м392									13,3	
-1	м/м393	1	Машино-место						2,75			13,3	
			Итого по м/м393									13,3	
-1	м/м394	1	Машино-место						2,75			13,3	
			Итого по м/м394									13,3	
-1	м/м395	1	Машино-место						2,75			13,3	
			Итого по м/м395									13,3	
-1	м/м396	1	Машино-место						2,75			13,3	
			Итого по м/м396									13,3	
-1	м/м397	1	Машино-место						2,75			13,3	
			Итого по м/м397									13,3	
-1	м/м398	1	Машино-место						2,75			13,3	
			Итого по м/м398									13,3	
-1	м/м399	1	Машино-место						2,75			22,3	
			Итого по м/м399									22,3	
-1	м/м400	1	Машино-место						2,75			13,3	
			Итого по м/м400									13,3	
-1	м/м401	1	Машино-место						2,75			13,3	
			Итого по м/м401									13,3	
-1	м/м402	1	Машино-место						2,75			13,3	
			Итого по м/м402									13,3	
-1	м/м403	1	Машино-место						2,75			13,3	
			Итого по м/м403									13,3	
-1	м/м404	1	Машино-место						2,75			13,3	
			Итого по м/м404									13,3	
-1	м/м405	1	Машино-место						2,75			13,3	
			Итого по м/м405									13,3	
-1	м/м406	1	Машино-место						2,75			13,3	
			Итого по м/м406									13,3	
-1	м/м407	1	Машино-место						2,75			13,3	
			Итого по м/м407									13,3	
-1	м/м408	1	Машино-место						2,75			13,3	
			Итого по м/м408									13,3	
-1	м/м409	1	Машино-место						2,75			13,3	
			Итого по м/м409									13,3	
-1	м/м410	1	Машино-место						2,75			16,6	
			Итого по м/м410									16,6	
-1	м/м411	1	Машино-место						2,75			13,3	
			Итого по м/м411									13,3	
-1	м/м412	1	Машино-место						2,75			13,3	
			Итого по м/м412									13,3	

№ Этажа	№ Помещения	№ Части помещения	Назначение части помещения	В том числе площадь жилых помещений (кв.м.)					Высота помещений по внутреннему обмеру, м	В том числе площадь нежилых помещений (кв.м.)			
				Площадь с учетом неотапливаемых частей помещений	Общая площадь жилого помещения	Жилая	Подсобная	Лоджий, балконов, терасс, веранд		Площадь помещений общего пользования	Площадь технических помещений	Площадь Машино-мест	Площадь нежилых помещений, не относящихся к общему имуществу
1	2	3	4	5	6	7	8	9	10	11	12	13	14
-1	м/м413	1	Машино-место						2,75			13,3	
			Итого по м/м413									13,3	
-1	м/м414	1	Машино-место						2,75			13,3	
			Итого по м/м414									13,3	
-1	м/м415	1	Машино-место						2,75			13,3	
			Итого по м/м415									13,3	
-1	м/м416	1	Машино-место						2,75			13,3	
			Итого по м/м416									13,3	
-1	м/м417	1	Машино-место						2,75			13,3	
			Итого по м/м417									13,3	
-1	м/м418	1	Машино-место						2,75			13,3	
			Итого по м/м418									13,3	
-1	м/м419	1	Машино-место						2,75			13,3	
			Итого по м/м419									13,3	
-1	м/м420	1	Машино-место						2,75			13,3	
			Итого по м/м420									13,3	
-1	м/м421	1	Машино-место						2,75			13,3	
			Итого по м/м421									13,3	
-1	м/м422	1	Машино-место						2,75			13,3	
			Итого по м/м422									13,3	
-1	м/м423	1	Машино-место						2,75			13,3	
			Итого по м/м423									13,3	
-1	м/м424	1	Машино-место						2,75			13,3	
			Итого по м/м424									13,3	
-1	м/м425	1	Машино-место						2,75			13,3	
			Итого по м/м425									13,3	
-1	м/м426	1	Машино-место						2,75			13,3	
			Итого по м/м426									13,3	
-1	м/м427	1	Машино-место						2,75			13,3	
			Итого по м/м427									13,3	
-1	м/м428	1	Машино-место						2,75			13,3	
			Итого по м/м428									13,3	
-1	м/м429	1	Машино-место						2,75			13,3	
			Итого по м/м429									13,3	
-1	м/м430	1	Машино-место						2,75			13,3	
			Итого по м/м430									13,3	
-1	м/м431	1	Машино-место						2,75			13,3	
			Итого по м/м431									13,3	
-1	м/м432	1	Машино-место						2,75			13,3	
			Итого по м/м432									13,3	
-1	м/м433	1	Машино-место						2,75			13,3	

№ Этажа	№ Помещения	№ Части помещения	Назначение части помещения	В том числе площадь жилых помещений (кв.м.)					Высота помещений по внутреннему обмеру, м	В том числе площадь нежилых помещений (кв.м.)			
				Площадь с учетом неотапливаемых частей помещений	Общая площадь жилого помещения	Жилая	Подсобная	Лоджий, балконов, терасс, веранд		Площадь помещений общего пользования	Площадь технических помещений	Площадь Машино-мест	Площадь нежилых помещений, не относящихся к общему имуществу
1	2	3	4	5	6	7	8	9	10	11	12	13	14
			Итого по м/м433									13,3	
-1	м/м434	1	Машино-место						2,75			13,3	
			Итого по м/м434									13,3	
-1	м/м435	1	Машино-место						2,75			13,3	
			Итого по м/м435									13,3	
-1	м/м436	1	Машино-место						2,75			13,3	
			Итого по м/м436									13,3	
-1	м/м437	1	Машино-место						2,75			13,3	
			Итого по м/м437									13,3	
-1	м/м438	1	Машино-место						2,75			13,3	
			Итого по м/м438									13,3	
-1	м/м439	1	Машино-место						2,75			13,3	
			Итого по м/м439									13,3	
-1	м/м440	1	Машино-место						2,75			13,3	
			Итого по м/м440									13,3	
-1	м/м441	1	Машино-место						2,75			13,3	
			Итого по м/м441									13,3	
-1	м/м442	1	Машино-место						2,75			13,3	
			Итого по м/м442									13,3	
-1	м/м443	1	Машино-место						2,75			13,3	
			Итого по м/м443									13,3	
-1	м/м444	1	Машино-место						2,75			13,3	
			Итого по м/м444									13,3	
-1	м/м445	1	Машино-место						2,75			13,3	
			Итого по м/м445									13,3	
-1	м/м446	1	Машино-место						2,75			13,3	
			Итого по м/м446									13,3	
-1	м/м447	1	Машино-место						2,75			16,4	
			Итого по м/м447									16,4	
-1	м/м448	1	Машино-место						2,75			13,3	
			Итого по м/м448									13,3	
-1	м/м449	1	Машино-место						2,75			13,3	
			Итого по м/м449									13,3	
-1	м/м450	1	Машино-место						2,75			13,3	
			Итого по м/м450									13,3	
-1	м/м451	1	Машино-место						2,75			13,3	
			Итого по м/м451									13,3	
-1	м/м452	1	Машино-место						2,75			13,3	
			Итого по м/м452									13,3	
-1	м/м453	1	Машино-место						2,75			13,3	
			Итого по м/м453									13,3	

№ Этажа	№ Помещения	№ Части помещения	Назначение части помещения	В том числе площадь жилых помещений (кв.м.)					Высота помещений по внутреннему обмеру, м	В том числе площадь нежилых помещений (кв.м.)			
				Площадь с учетом неотапливаемых частей помещений	Общая площадь жилого помещения	Жилая	Подсобная	Лоджий, балконов, терасс, веранд		Площадь помещений общего пользования	Площадь технических помещений	Площадь Машино-мест	Площадь нежилых помещений, не относящихся к общему имуществу
1	2	3	4	5	6	7	8	9	10	11	12	13	14
-1	м/м454	1	Машино-место						2,75			13,3	
			Итого по м/м454									13,3	
-1	м/м455	1	Машино-место						2,75			13,3	
			Итого по м/м455									13,3	
-1	м/м456	1	Машино-место						2,75			13,3	
			Итого по м/м456									13,3	
-1	м/м457	1	Машино-место						2,75			13,3	
			Итого по м/м457									13,3	
-1	м/м458	1	Машино-место						2,75			13,3	
			Итого по м/м458									13,3	
-1	м/м459	1	Машино-место						2,75			13,3	
			Итого по м/м459									13,3	
-1	м/м460	1	Машино-место						2,75			13,3	
			Итого по м/м460									13,3	
-1	м/м461	1	Машино-место						2,75			13,3	
			Итого по м/м461									13,3	
-1	м/м462	1	Машино-место						2,75			13,3	
			Итого по м/м462									13,3	
-1	м/м463	1	Машино-место						2,75			13,3	
			Итого по м/м463									13,3	
-1	м/м464	1	Машино-место						2,75			13,3	
			Итого по м/м464									13,3	
-1	м/м465	1	Машино-место						2,75			13,3	
			Итого по м/м465									13,3	
-1	м/м466	1	Машино-место						2,75			13,3	
			Итого по м/м466									13,3	
-1	м/м467	1	Машино-место						2,75			13,3	
			Итого по м/м467									13,3	
-1	м/м468	1	Машино-место						2,75			13,3	
			Итого по м/м468									13,3	
-1	м/м469	1	Машино-место						2,75			13,3	
			Итого по м/м469									13,3	
-1	м/м470	1	Машино-место						2,75			13,3	
			Итого по м/м470									13,3	
-1	м/м471	1	Машино-место						2,75			17,9	
			Итого по м/м471									17,9	
-1	м/м472	1	Машино-место						2,75			17,9	
			Итого по м/м472									17,9	
-1	м/м473	1	Машино-место						2,75			13,3	
			Итого по м/м473									13,3	
-1	м/м474	1	Машино-место						2,75			13,3	

№ Этажа	№ Помещения	№ Части помещения	Назначение части помещения	В том числе площадь жилых помещений (кв.м.)					Высота помещений по внутреннему обмеру, м	В том числе площадь нежилых помещений (кв.м.)			
				Площадь с учетом неотапливаемых частей помещений	Общая площадь жилого помещения	Жилая	Подсобная	Лоджий, балконов, терасс, веранд		Площадь помещений общего пользования	Площадь технических помещений	Площадь Машино-мест	Площадь нежилых помещений, не относящихся к общему имуществу
1	2	3	4	5	6	7	8	9	10	11	12	13	14
			Итого по м/м474									13,3	
-1	м/м475	1	Машино-место						2,75			13,3	
			Итого по м/м475									13,3	
-1	м/м476	1	Машино-место						2,75			13,3	
			Итого по м/м476									13,3	
-1	м/м477	1	Машино-место						2,75			13,3	
			Итого по м/м477									13,3	
-1	м/м478	1	Машино-место						2,75			13,3	
			Итого по м/м478									13,3	
-1	м/м479	1	Машино-место						2,75			13,3	
			Итого по м/м479									13,3	
-1	м/м480	1	Машино-место						2,75			13,3	
			Итого по м/м480									13,3	
-1	м/м481	1	Машино-место						2,75			13,3	
			Итого по м/м481									13,3	
-1	м/м482	1	Машино-место						2,75			13,3	
			Итого по м/м482									13,3	
-1	м/м483	1	Машино-место						2,75			13,3	
			Итого по м/м483									13,3	
-1	м/м484	1	Машино-место						2,75			13,3	
			Итого по м/м484									13,3	
-1	м/м485	1	Машино-место						2,75			13,3	
			Итого по м/м485									13,3	
-1	м/м486	1	Машино-место						2,75			13,3	
			Итого по м/м486									13,3	
-1	м/м487	1	Машино-место						2,75			13,3	
			Итого по м/м487									13,3	
-1	м/м488	1	Машино-место						2,75			13,3	
			Итого по м/м488									13,3	
-1	м/м489	1	Машино-место						2,75			13,3	
			Итого по м/м489									13,3	
-1	м/м490	1	Машино-место						2,75			13,3	
			Итого по м/м490									13,3	
-1	м/м491	1	Машино-место						2,75			13,3	
			Итого по м/м491									13,3	
-1	м/м492	1	Машино-место						2,75			13,3	
			Итого по м/м492									13,3	
-1	м/м493	1	Машино-место						2,75			13,3	
			Итого по м/м493									13,3	
-1	м/м494	1	Машино-место						2,75			13,3	
			Итого по м/м494									13,3	

№ Этажа	№ Помещения	№ Части помещения	Назначение части помещения	В том числе площадь жилых помещений (кв.м.)					Высота помещений по внутреннему обмеру, м	В том числе площадь нежилых помещений (кв.м.)			
				Площадь с учетом неотапливаемых частей помещений	Общая площадь жилого помещения	Жилая	Подсобная	Лоджий, балконов, терасс, веранд		Площадь помещений общего пользования	Площадь технических помещений	Площадь Машино-мест	Площадь нежилых помещений, не относящихся к общему имуществу
1	2	3	4	5	6	7	8	9	10	11	12	13	14
-1	м/м495	1	Машино-место						2,75			13,3	
			Итого по м/м495									13,3	
-1	м/м496	1	Машино-место						2,75			13,3	
			Итого по м/м496									13,3	
-1	м/м497	1	Машино-место						2,75			13,3	
			Итого по м/м497									13,3	
-1	м/м498	1	Машино-место						2,75			13,3	
			Итого по м/м498									13,3	
-1	м/м499	1	Машино-место						2,75			13,3	
			Итого по м/м499									13,3	
-1	м/м500	1	Машино-место						2,75			13,3	
			Итого по м/м500									13,3	
-1	м/м501	1	Машино-место						2,75			13,3	
			Итого по м/м501									13,3	
-1	м/м502	1	Машино-место						2,75			13,3	
			Итого по м/м502									13,3	
-1	м/м503	1	Машино-место						2,75			13,3	
			Итого по м/м503									13,3	
-1	м/м504	1	Машино-место						2,75			13,3	
			Итого по м/м504									13,3	
-1	м/м505	1	Машино-место						2,75			13,3	
			Итого по м/м505									13,3	
-1	м/м506	1	Машино-место						2,75			13,3	
			Итого по м/м506									13,3	
-1	м/м507	1	Машино-место						2,75			13,3	
			Итого по м/м507									13,3	
-1	м/м508	1	Машино-место						2,75			13,3	
			Итого по м/м508									13,3	
-1	м/м509	1	Машино-место						2,75			13,3	
			Итого по м/м509									13,3	
-1	м/м510	1	Машино-место						2,75			13,3	
			Итого по м/м510									13,3	
-1	м/м511	1	Машино-место						2,75			13,3	
			Итого по м/м511									13,3	
-1	м/м512	1	Машино-место						2,75			13,3	
			Итого по м/м512									13,3	
-1	м/м513	1	Машино-место						2,75			13,3	
			Итого по м/м513									13,3	
-1	м/м514	1	Машино-место						2,75			13,3	
			Итого по м/м514									13,3	
-1	м/м515	1	Машино-место						2,75			13,3	

№ Этажа	№ Помещения	№ Части помещения	Назначение части помещения	В том числе площадь жилых помещений (кв.м.)					Высота помещений по внутреннему обмеру, м	В том числе площадь нежилых помещений (кв.м.)			
				Площадь с учетом неотапливаемых частей помещений	Общая площадь жилого помещения	Жилая	Подсобная	Лоджий, балконов, терасс, веранд		Площадь помещений общего пользования	Площадь технических помещений	Площадь Машино-мест	Площадь нежилых помещений, не относящихся к общему имуществу
1	2	3	4	5	6	7	8	9	10	11	12	13	14
			Итого по м/м515									13,3	
-1	м/м516	1	Машино-место						2,75			13,3	
			Итого по м/м516									13,3	
-1	м/м517	1	Машино-место						2,75			13,3	
			Итого по м/м517									13,3	
-1	м/м518	1	Машино-место						2,75			13,3	
			Итого по м/м518									13,3	
-1	м/м519	1	Машино-место						2,75			13,3	
			Итого по м/м519									13,3	
-1	м/м520	1	Машино-место						2,75			13,3	
			Итого по м/м520									13,3	
-1	м/м521	1	Машино-место						2,75			13,3	
			Итого по м/м521									13,3	
-1	м/м522	1	Машино-место						2,75			13,3	
			Итого по м/м522									13,3	
-1	м/м523	1	Машино-место						2,75			13,3	
			Итого по м/м523									13,3	
-1	м/м524	1	Машино-место						2,75			13,3	
			Итого по м/м524									13,3	
-1	м/м525	1	Машино-место						2,75			13,3	
			Итого по м/м525									13,3	
-1	м/м526	1	Машино-место						2,75			13,3	
			Итого по м/м526									13,3	
-1	м/м527	1	Машино-место						2,75			13,3	
			Итого по м/м527									13,3	
-1	м/м528	1	Машино-место						2,75			13,3	
			Итого по м/м528									13,3	
-1	м/м529	1	Машино-место						2,75			13,3	
			Итого по м/м529									13,3	
-1	м/м530	1	Машино-место						2,75			13,3	
			Итого по м/м530									13,3	
-1	м/м531	1	Машино-место						2,75			13,3	
			Итого по м/м531									13,3	
-1	м/м532	1	Машино-место						2,75			13,3	
			Итого по м/м532									13,3	
-1	м/м533	1	Машино-место						2,75			13,3	
			Итого по м/м533									13,3	
-1	м/м534	1	Машино-место						2,75			13,3	
			Итого по м/м534									13,3	
-1	м/м535	1	Машино-место						2,75			13,3	
			Итого по м/м535									13,3	

№ Этажа	№ Помещения	№ Части помещения	Назначение части помещения	В том числе площадь жилых помещений (кв.м.)					Высота помещений по внутреннему обмеру, м	В том числе площадь нежилых помещений (кв.м.)			
				Площадь с учетом неотапливаемых частей помещений	Общая площадь жилого помещения	Жилая	Подсобная	Лоджий, балконов, терасс, веранд		Площадь помещений общего пользования	Площадь технических помещений	Площадь Машино-мест	Площадь нежилых помещений, не относящихся к общему имуществу
1	2	3	4	5	6	7	8	9	10	11	12	13	14
-1	м/м536	1	Машино-место						2,75			13,3	
			Итого по м/м536									13,3	
-1	м/м537	1	Машино-место						2,75			13,3	
			Итого по м/м537									13,3	
-1	м/м538	1	Машино-место						2,75			13,3	
			Итого по м/м538									13,3	
-1	м/м539	1	Машино-место						2,75			13,3	
			Итого по м/м539									13,3	
-1	м/м540	1	Машино-место						2,75			13,3	
			Итого по м/м540									13,3	
-1	м/м541	1	Машино-место						2,75			19,6	
			Итого по м/м541									19,6	
-1	м/м542	1	Машино-место						2,75			13,3	
			Итого по м/м542									13,3	
-1	м/м543	1	Машино-место						2,75			13,3	
			Итого по м/м543									13,3	
-1	м/м544	1	Машино-место						2,75			13,3	
			Итого по м/м544									13,3	
-1	м/м545	1	Машино-место						2,75			13,3	
			Итого по м/м545									13,3	
-1	м/м546	1	Машино-место						2,75			13,3	
			Итого по м/м546									13,3	
-1	м/м547	1	Машино-место						2,75			13,3	
			Итого по м/м547									13,3	
-1	м/м548	1	Машино-место						2,75			13,3	
			Итого по м/м548									13,3	
-1	м/м549	1	Машино-место						2,75			13,3	
			Итого по м/м549									13,3	
-1	м/м550	1	Машино-место						2,75			13,3	
			Итого по м/м550									13,3	
-1	м/м551	1	Машино-место						2,75			13,3	
			Итого по м/м551									13,3	
-1	м/м552	1	Машино-место						2,75			13,3	
			Итого по м/м552									13,3	
-1	м/м553	1	Машино-место						2,75			13,3	
			Итого по м/м553									13,3	
-1	м/м554	1	Машино-место						2,75			13,3	
			Итого по м/м554									13,3	
-1	м/м555	1	Машино-место						2,75			13,3	
			Итого по м/м555									13,3	
-1	м/м556	1	Машино-место						2,75			13,3	

№ Этажа	№ Помещения	№ Части помещения	Назначение части помещения	В том числе площадь жилых помещений (кв.м.)					Высота помещений по внутреннему обмеру, м	В том числе площадь нежилых помещений (кв.м.)			
				Площадь с учетом неотапливаемых частей помещений	Общая площадь жилого помещения	Жилая	Подсобная	Лоджий, балконов, терасс, веранд		Площадь помещений общего пользования	Площадь технических помещений	Площадь Машино-мест	Площадь нежилых помещений, не относящихся к общему имуществу
1	2	3	4	5	6	7	8	9	10	11	12	13	14
			Итого по м/м556									13,3	
-1	м/м557	1	Машино-место						2,75			13,3	
			Итого по м/м557									13,3	
-1	м/м558	1	Машино-место						2,75			13,3	
			Итого по м/м558									13,3	
-1	м/м559	1	Машино-место						2,75			13,3	
			Итого по м/м559									13,3	
-1	м/м560	1	Машино-место						2,75			13,3	
			Итого по м/м560									13,3	
-1	м/м561	1	Машино-место						2,75			13,3	
			Итого по м/м561									13,3	
-1	м/м562	1	Машино-место						2,75			13,3	
			Итого по м/м562									13,3	
-1	м/м563	1	Машино-место						2,75			13,3	
			Итого по м/м563									13,3	
-1	м/м564	1	Машино-место						2,75			13,3	
			Итого по м/м564									13,3	
-1	м/м565	1	Машино-место						2,75			13,3	
			Итого по м/м565									13,3	
-1	м/м566	1	Машино-место						2,75			13,3	
			Итого по м/м566									13,3	
-1	м/м567	1	Машино-место						2,75			13,3	
			Итого по м/м567									13,3	
-1	м/м568	1	Машино-место						2,75			13,3	
			Итого по м/м568									13,3	
-1	м/м569	1	Машино-место						2,75			13,3	
			Итого по м/м569									13,3	
-1	м/м570	1	Машино-место						2,75			13,3	
			Итого по м/м570									13,3	
-1	м/м571	1	Машино-место						2,75			13,3	
			Итого по м/м571									13,3	
-1	м/м572	1	Машино-место						2,75			13,3	
			Итого по м/м572									13,3	
-1	м/м573	1	Машино-место						2,75			13,3	
			Итого по м/м573									13,3	
-1	м/м574	1	Машино-место						2,75			13,3	
			Итого по м/м574									13,3	
-1	м/м575	1	Машино-место						2,75			13,3	
			Итого по м/м575									13,3	
-1	м/м576	1	Машино-место						2,75			13,3	
			Итого по м/м576									13,3	

№ Этажа	№ Помещения	№ Части помещения	Назначение части помещения	В том числе площадь жилых помещений (кв.м.)					Высота помещений по внутреннему обмеру, м	В том числе площадь нежилых помещений (кв.м.)			
				Площадь с учетом неотапливаемых частей помещений	Общая площадь жилого помещения	Жилая	Подсобная	Лоджий, балконов, терасс, веранд		Площадь помещений общего пользования	Площадь технических помещений	Площадь Машино-мест	Площадь нежилых помещений, не относящихся к общему имуществу
1	2	3	4	5	6	7	8	9	10	11	12	13	14
-1	м/м577	1	Машино-место						2,75			13,3	
			Итого по м/м577									13,3	
-1	м/м578	1	Машино-место						2,75			13,3	
			Итого по м/м578									13,3	
-1	м/м579	1	Машино-место						2,75			13,3	
			Итого по м/м579									13,3	
-1	м/м580	1	Машино-место						2,75			13,3	
			Итого по м/м580									13,3	
-1	м/м581	1	Машино-место						2,75			13,3	
			Итого по м/м581									13,3	
-1	м/м582	1	Машино-место						2,75			13,3	
			Итого по м/м582									13,3	
-1	м/м583	1	Машино-место						2,75			13,3	
			Итого по м/м583									13,3	
-1	м/м584	1	Машино-место						2,75			13,3	
			Итого по м/м584									13,3	
-1	м/м585	1	Машино-место						2,75			13,3	
			Итого по м/м585									13,3	
-1	м/м586	1	Машино-место						2,75			13,3	
			Итого по м/м586									13,3	
-1	м/м587	1	Машино-место						2,75			13,3	
			Итого по м/м587									13,3	
-1	м/м588	1	Машино-место						2,75			13,3	
			Итого по м/м588									13,3	
-1	м/м589	1	Машино-место						2,75			13,3	
			Итого по м/м589									13,3	
-1	м/м590	1	Машино-место						2,75			13,3	
			Итого по м/м590									13,3	
-1	м/м591	1	Машино-место						2,75			13,3	
			Итого по м/м591									13,3	
-1	м/м592	1	Машино-место						2,75			13,3	
			Итого по м/м592									13,3	
-1	м/м593	1	Машино-место						2,75			13,3	
			Итого по м/м593									13,3	
-1	м/м594	1	Машино-место						2,75			13,3	
			Итого по м/м594									13,3	
-1	м/м595	1	Машино-место						2,75			13,3	
			Итого по м/м595									13,3	
-1	м/м596	1	Машино-место						2,75			13,3	
			Итого по м/м596									13,3	
-1	м/м597	1	Машино-место						2,75			13,3	

№ Этажа	№ Помещения	№ Части помещения	Назначение части помещения	В том числе площадь жилых помещений (кв.м.)					Высота помещений по внутреннему обмеру, м	В том числе площадь нежилых помещений (кв.м.)			
				Площадь с учетом неотапливаемых частей помещений	Общая площадь жилого помещения	Жилая	Подсобная	Лоджий, балконов, терасс, веранд		Площадь помещений общего пользования	Площадь технических помещений	Площадь Машино-мест	Площадь нежилых помещений, не относящихся к общему имуществу
1	2	3	4	5	6	7	8	9	10	11	12	13	14
			Итого по м/м597									13,3	
-1	м/м598	1	Машино-место						2,75			13,3	
			Итого по м/м598									13,3	
-1	м/м599	1	Машино-место						2,75			13,3	
			Итого по м/м599									13,3	
-1	м/м600	1	Машино-место						2,75			13,3	
			Итого по м/м600									13,3	
-1	м/м601	1	Машино-место						2,75			13,3	
			Итого по м/м601									13,3	
-1	м/м602	1	Машино-место						2,75			13,3	
			Итого по м/м602									13,3	
-1	м/м603	1	Машино-место						2,75			22,3	
			Итого по м/м603									22,3	
-1	м/м604	1	Машино-место						2,75			13,3	
			Итого по м/м604									13,3	
-1	м/м605	1	Машино-место						2,75			13,3	
			Итого по м/м605									13,3	
-1	м/м606	1	Машино-место						2,75			13,3	
			Итого по м/м606									13,3	
-1	м/м607	1	Машино-место						2,75			13,3	
			Итого по м/м607									13,3	
-1	м/м608	1	Машино-место						2,75			13,3	
			Итого по м/м608									13,3	
-1	м/м609	1	Машино-место						2,75			13,3	
			Итого по м/м609									13,3	
-1	м/м610	1	Машино-место						2,75			13,3	
			Итого по м/м610									13,3	
-1	м/м611	1	Машино-место						2,75			13,3	
			Итого по м/м611									13,3	
-1	м/м612	1	Машино-место						2,75			13,3	
			Итого по м/м612									13,3	
-1	м/м613	1	Машино-место						2,75			13,3	
			Итого по м/м613									13,3	
-1	м/м614	1	Машино-место						2,75			13,3	
			Итого по м/м614									13,3	
-1	м/м615	1	Машино-место						2,75			13,3	
			Итого по м/м615									13,3	
-1	м/м616	1	Машино-место						2,75			13,3	
			Итого по м/м616									13,3	
-1	м/м617	1	Машино-место						2,75			13,3	
			Итого по м/м617									13,3	

№ Этажа	№ Помещения	№ Части помещения	Назначение части помещения	В том числе площадь жилых помещений (кв.м.)					Высота помещений по внутреннему обмеру, м	В том числе площадь нежилых помещений (кв.м.)			
				Площадь с учетом неотапливаемых частей помещений	Общая площадь жилого помещения	Жилая	Подсобная	Лоджий, балконов, терасс, веранд		Площадь помещений общего пользования	Площадь технических помещений	Площадь Машино-мест	Площадь нежилых помещений, не относящихся к общему имуществу
1	2	3	4	5	6	7	8	9	10	11	12	13	14
-1	м/м618	1	Машино-место						2,75			13,3	
			Итого по м/м618									13,3	
-1	м/м619	1	Машино-место						2,75			13,3	
			Итого по м/м619									13,3	
-1	м/м620	1	Машино-место						2,75			13,3	
			Итого по м/м620									13,3	
-1	м/м621	1	Машино-место						2,75			13,3	
			Итого по м/м621									13,3	
-1	м/м622	1	Машино-место						2,75			13,3	
			Итого по м/м622									13,3	
-1	м/м623	1	Машино-место						2,75			13,3	
			Итого по м/м623									13,3	
-1	м/м624	1	Машино-место						2,75			13,3	
			Итого по м/м624									13,3	
-1	м/м625	1	Машино-место						2,75			13,3	
			Итого по м/м625									13,3	
-1	м/м626	1	Машино-место						2,75			13,3	
			Итого по м/м626									13,3	
-1	м/м627	1	Машино-место						2,75			13,3	
			Итого по м/м627									13,3	
-1	м/м628	1	Машино-место						2,75			13,3	
			Итого по м/м628									13,3	
-1	м/м629	1	Машино-место						2,75			13,3	
			Итого по м/м629									13,3	
-1	м/м630	1	Машино-место						2,75			13,3	
			Итого по м/м630									13,3	
-1	м/м631	1	Машино-место						2,75			13,3	
			Итого по м/м631									13,3	
-1	м/м632	1	Машино-место						2,75			13,3	
			Итого по м/м632									13,3	
-1	м/м633	1	Машино-место						2,75			13,3	
			Итого по м/м633									13,3	
-1	м/м634	1	Машино-место						2,75			13,3	
			Итого по м/м634									13,3	
-1	м/м635	1	Машино-место						2,75			13,3	
			Итого по м/м635									13,3	
-1	м/м636	1	Машино-место						2,75			13,3	
			Итого по м/м636									13,3	
-1	м/м637	1	Машино-место						2,75			13,3	
			Итого по м/м637									13,3	
-1	м/м638	1	Машино-место						2,75			13,3	

№ Этажа	№ Помещения	№ Части помещения	Назначение части помещения	В том числе площадь жилых помещений (кв.м.)					Высота помещений по внутреннему обмеру, м	В том числе площадь нежилых помещений (кв.м.)			
				Площадь с учетом неотапливаемых частей помещений	Общая площадь жилого помещения	Жилая	Подсобная	Лоджий, балконов, терасс, веранд		Площадь помещений общего пользования	Площадь технических помещений	Площадь Машино-мест	Площадь нежилых помещений, не относящихся к общему имуществу
1	2	3	4	5	6	7	8	9	10	11	12	13	14
			Итого по м/м638									13,3	
-1	м/м639	1	Машино-место						2,75			13,3	
			Итого по м/м639									13,3	
-1	м/м640	1	Машино-место						2,75			13,3	
			Итого по м/м640									13,3	
-1	м/м641	1	Машино-место						2,75			13,3	
			Итого по м/м641									13,3	
-1	м/м642	1	Машино-место						2,75			13,3	
			Итого по м/м642									13,3	
-1	м/м643	1	Машино-место						2,75			13,3	
			Итого по м/м643									13,3	
-1	м/м644	1	Машино-место						2,75			13,3	
			Итого по м/м644									13,3	
-1	м/м645	1	Машино-место						2,75			13,3	
			Итого по м/м645									13,3	
-1	м/м646	1	Машино-место						2,75			13,3	
			Итого по м/м646									13,3	
-1	м/м647	1	Машино-место						2,75			13,3	
			Итого по м/м647									13,3	
-1	м/м648	1	Машино-место						2,75			13,3	
			Итого по м/м648									13,3	
-1	м/м649	1	Машино-место						2,75			13,3	
			Итого по м/м649									13,3	
-1	м/м650	1	Машино-место						2,75			13,3	
			Итого по м/м650									13,3	
-1	м/м651	1	Машино-место						2,75			13,3	
			Итого по м/м651									13,3	
-1	м/м652	1	Машино-место						2,75			13,3	
			Итого по м/м652									13,3	
-1	м/м653	1	Машино-место						2,75			13,3	
			Итого по м/м653									13,3	
-1	м/м654	1	Машино-место						2,75			13,3	
			Итого по м/м654									13,3	
-1	м/м655	1	Машино-место						2,75			13,3	
			Итого по м/м655									13,3	
-1	м/м656	1	Машино-место						2,75			13,3	
			Итого по м/м656									13,3	
-1	м/м657	1	Машино-место						2,75			13,3	
			Итого по м/м657									13,3	
-1	м/м658	1	Машино-место						2,75			13,3	
			Итого по м/м658									13,3	

№ Этажа	№ Помещения	№ Части помещения	Назначение части помещения	В том числе площадь жилых помещений (кв.м.)					Высота помещений по внутреннему обмеру, м	В том числе площадь нежилых помещений (кв.м.)			
				Площадь с учетом неотапливаемых частей помещений	Общая площадь жилого помещения	Жилая	Подсобная	Лоджий, балконов, терасс, веранд		Площадь помещений общего пользования	Площадь технических помещений	Площадь Машино-мест	Площадь нежилых помещений, не относящихся к общему имуществу
1	2	3	4	5	6	7	8	9	10	11	12	13	14
-1	м/м659	1	Машино-место						2,75			13,3	
			Итого по м/м659									13,3	
-1	м/м660	1	Машино-место						2,75			13,3	
			Итого по м/м660									13,3	
-1	м/м661	1	Машино-место						2,75			13,3	
			Итого по м/м661									13,3	
-1	м/м662	1	Машино-место						2,75			13,3	
			Итого по м/м662									13,3	
-1	м/м663	1	Машино-место						2,75			13,3	
			Итого по м/м663									13,3	
-1	м/м664	1	Машино-место						2,75			13,3	
			Итого по м/м664									13,3	
-1	м/м665	1	Машино-место						2,75			13,3	
			Итого по м/м665									13,3	
-1	м/м666	1	Машино-место						2,75			13,3	
			Итого по м/м666									13,3	
-1	м/м667	1	Машино-место						2,75			13,3	
			Итого по м/м667									13,3	
-1	м/м668	1	Машино-место						2,75			13,3	
			Итого по м/м668									13,3	
-1	м/м669	1	Машино-место						2,75			13,3	
			Итого по м/м669									13,3	
-1	м/м670	1	Машино-место						2,75			13,3	
			Итого по м/м670									13,3	
-1	м/м671	1	Машино-место						2,75			13,3	
			Итого по м/м671									13,3	
-1	м/м672	1	Машино-место						2,75			13,3	
			Итого по м/м672									13,3	
-1	м/м673	1	Машино-место						2,75			13,3	
			Итого по м/м673									13,3	
-1	м/м674	1	Машино-место						2,75			13,3	
			Итого по м/м674									13,3	
-1	м/м675	1	Машино-место						2,75			13,3	
			Итого по м/м675									13,3	
-1	м/м676	1	Машино-место						2,75			13,3	
			Итого по м/м676									13,3	
-1	м/м677	1	Машино-место						2,75			13,3	
			Итого по м/м677									13,3	
-1	м/м678	1	Машино-место						2,75			13,3	
			Итого по м/м678									13,3	
-1	м/м679	1	Машино-место						2,75			16,4	

№ Этажа	№ Помещения	№ Части помещения	Назначение части помещения	В том числе площадь жилых помещений (кв.м.)					Высота помещений по внутреннему обмеру, м	В том числе площадь нежилых помещений (кв.м.)			
				Площадь с учетом неотапливаемых частей помещений	Общая площадь жилого помещения	Жилая	Подсобная	Лоджий, балконов, терасс, веранд		Площадь помещений общего пользования	Площадь технических помещений	Площадь Машино-мест	Площадь нежилых помещений, не относящихся к общему имуществу
1	2	3	4	5	6	7	8	9	10	11	12	13	14
			Итого по м/м679									16,4	
-1	м/м680	1	Машино-место						2,75			13,3	
			Итого по м/м680									13,3	
-1	м/м681	1	Машино-место						2,75			13,3	
			Итого по м/м681									13,3	
-1	м/м682	1	Машино-место						2,75			13,3	
			Итого по м/м682									13,3	
-1	м/м683	1	Машино-место						2,75			13,3	
			Итого по м/м683									13,3	
-1	м/м684	1	Машино-место						2,75			13,3	
			Итого по м/м684									13,3	
-1	м/м685	1	Машино-место						2,75			13,3	
			Итого по м/м685									13,3	
-1	м/м686	1	Машино-место						2,75			13,3	
			Итого по м/м686									13,3	
-1	м/м687	1	Машино-место						2,75			13,3	
			Итого по м/м687									13,3	
-1	м/м688	1	Машино-место						2,75			13,3	
			Итого по м/м688									13,3	
-1	м/м689	1	Машино-место						2,75			13,3	
			Итого по м/м689									13,3	
-1	м/м690	1	Машино-место						2,75			13,3	
			Итого по м/м690									13,3	
-1	м/м691	1	Машино-место						2,75			13,3	
			Итого по м/м691									13,3	
-1	м/м692	1	Машино-место						2,75			13,3	
			Итого по м/м692									13,3	
-1	м/м693	1	Машино-место						2,75			13,3	
			Итого по м/м693									13,3	
-1	м/м694	1	Машино-место						2,75			13,3	
			Итого по м/м694									13,3	
-1	м/м695	1	Машино-место						2,75			13,3	
			Итого по м/м695									13,3	
-1	м/м696	1	Машино-место						2,75			13,3	
			Итого по м/м696									13,3	
-1	м/м697	1	Машино-место						2,75			13,3	
			Итого по м/м697									13,3	
-1	м/м698	1	Машино-место						2,75			13,3	
			Итого по м/м698									13,3	
-1	м/м699	1	Машино-место						2,75			13,3	
			Итого по м/м699									13,3	

№ Этажа	№ Помещения	№ Части помещения	Назначение части помещения	В том числе площадь жилых помещений (кв.м.)					Высота помещений по внутреннему обмеру, м	В том числе площадь нежилых помещений (кв.м.)			
				Площадь с учетом неотапливаемых частей помещений	Общая площадь жилого помещения	Жилая	Подсобная	Лоджий, балконов, терасс, веранд		Площадь помещений общего пользования	Площадь технических помещений	Площадь Машино-мест	Площадь нежилых помещений, не относящихся к общему имуществу
1	2	3	4	5	6	7	8	9	10	11	12	13	14
-1	м/м700	1	Машино-место						2,75			13,3	
			Итого по м/м700									13,3	
-1	м/м701	1	Машино-место						2,75			13,3	
			Итого по м/м701									13,3	
-1	м/м702	1	Машино-место						2,75			13,3	
			Итого по м/м702									13,3	
-1	м/м703	1	Машино-место						2,75			13,3	
			Итого по м/м703									13,3	
-1	м/м704	1	Машино-место						2,75			13,3	
			Итого по м/м704									13,3	
-1	м/м705	1	Машино-место						2,75			13,3	
			Итого по м/м705									13,3	
-1	м/м706	1	Машино-место						2,75			13,3	
			Итого по м/м706									13,3	
-1	м/м707	1	Машино-место						2,75			13,3	
			Итого по м/м707									13,3	
-1	м/м708	1	Машино-место						2,75			16,4	
			Итого по м/м708									16,4	
-1	м/м709	1	Машино-место						2,75			16,4	
			Итого по м/м709									16,4	
-1	м/м710	1	Машино-место						2,75			13,3	
			Итого по м/м710									13,3	
-1	м/м711	1	Машино-место						2,75			13,3	
			Итого по м/м711									13,3	
-1	м/м712	1	Машино-место						2,75			13,3	
			Итого по м/м712									13,3	
-1	м/м713	1	Машино-место						2,75			13,3	
			Итого по м/м713									13,3	
-1	м/м714	1	Машино-место						2,75			13,3	
			Итого по м/м714									13,3	
-1	м/м715	1	Машино-место						2,75			13,3	
			Итого по м/м715									13,3	
-1	м/м716	1	Машино-место						2,75			13,3	
			Итого по м/м716									13,3	
-1	м/м717	1	Машино-место						2,75			13,3	
			Итого по м/м717									13,3	
-1	м/м718	1	Машино-место						2,75			13,3	
			Итого по м/м718									13,3	
-1	м/м719	1	Машино-место						2,75			13,3	
			Итого по м/м719									13,3	
-1	м/м720	1	Машино-место						2,75			13,3	

№ Этажа	№ Помещения	№ Части помещения	Назначение части помещения	В том числе площадь жилых помещений (кв.м.)					Высота помещений по внутреннему обмеру, м	В том числе площадь нежилых помещений (кв.м.)			
				Площадь с учетом неотапливаемых частей помещений	Общая площадь жилого помещения	Жилая	Подсобная	Лоджий, балконов, терасс, веранд		Площадь помещений общего пользования	Площадь технических помещений	Площадь Машино-мест	Площадь нежилых помещений, не относящихся к общему имуществу
1	2	3	4	5	6	7	8	9	10	11	12	13	14
			Итого по м/м720									13,3	
-1	м/м721	1	Машино-место						2,75			13,3	
			Итого по м/м721									13,3	
-1	м/м722	1	Машино-место						2,75			13,3	
			Итого по м/м722									13,3	
-1	м/м723	1	Машино-место						2,75			13,3	
			Итого по м/м723									13,3	
-1	м/м724	1	Машино-место						2,75			13,3	
			Итого по м/м724									13,3	
-1	м/м725	1	Машино-место						2,75			13,3	
			Итого по м/м725									13,3	
-1	м/м726	1	Машино-место						2,75			13,3	
			Итого по м/м726									13,3	
-1	м/м727	1	Машино-место						2,75			17,0	
			Итого по м/м727									17,0	
-1	м/м728	1	Машино-место						2,75			13,3	
			Итого по м/м728									13,3	
-1	м/м729	1	Машино-место						2,75			13,3	
			Итого по м/м729									13,3	
-1	м/м730	1	Машино-место						2,75			13,3	
			Итого по м/м730									13,3	
-1	м/м731	1	Машино-место						2,75			13,3	
			Итого по м/м731									13,3	
-1	м/м732	1	Машино-место						2,75			13,3	
			Итого по м/м732									13,3	
-1	м/м733	1	Машино-место						2,75			13,3	
			Итого по м/м733									13,3	
-1	м/м734	1	Машино-место						2,75			13,3	
			Итого по м/м734									13,3	
-1	м/м735	1	Машино-место						2,75			13,3	
			Итого по м/м735									13,3	
-1	м/м736	1	Машино-место						2,75			13,3	
			Итого по м/м736									13,3	
-1	м/м737	1	Машино-место						2,75			13,3	
			Итого по м/м737									13,3	
-1	м/м738	1	Машино-место						2,75			13,3	
			Итого по м/м738									13,3	
-1	м/м739	1	Машино-место						2,75			13,3	
			Итого по м/м739									13,3	
-1	м/м740	1	Машино-место						2,75			13,3	
			Итого по м/м740									13,3	

№ Этажа	№ Помещения	№ Части помещения	Назначение части помещения	В том числе площадь жилых помещений (кв.м.)					Высота помещений по внутреннему обмеру, м	В том числе площадь нежилых помещений (кв.м.)			
				Площадь с учетом неотапливаемых частей помещений	Общая площадь жилого помещения	Жилая	Подсобная	Лоджий, балконов, терасс, веранд		Площадь помещений общего пользования	Площадь технических помещений	Площадь Машино-мест	Площадь нежилых помещений, не относящихся к общему имуществу
1	2	3	4	5	6	7	8	9	10	11	12	13	14
-1	м/м741	1	Машино-место						2,75			13,3	
			Итого по м/м741									13,3	
-1			Итого:							3 671,8	12 403,6	9 986,9	1 323,2

№ Этажа	№ Помещения	№ Части помещения	Назначение части помещения	В том числе площадь жилых помещений (кв.м.)					Высота помещений по внутреннему обмеру, м	В том числе площадь нежилых помещений (кв.м.)			
				Площадь с учетом неотапливаемых частей помещений	Общая площадь жилого помещения	Жилая	Подсобная	Лоджий, балконов, терасс, веранд		Площадь помещений общего пользования	Площадь технических помещений	Площадь Машино-мест	Площадь нежилых помещений, не относящихся к общему имуществу
1	2	3	4	5	6	7	8	9	10	11	12	13	14
на отметке -2.300	XVI	1	Лестничная клетка ЛК 3.1						1,90	14,0			
на отметке -2.300	XVI	2	Помещение технического этажа						1,90	904,0			
на отметке -2.300	XVI	3	Лестничная клетка ЛК 4.1						1,90	13,6			
			Итого по XVI							931,6			
на отметке -2.300			Итого:							931,6			

№ Этажа	№ Помещения	№ Части помещения	Назначение части помещения	В том числе площадь жилых помещений (кв.м.)					Высота помещений по внутреннему обмеру, м	В том числе площадь нежилых помещений (кв.м.)			
				Площадь с учетом неотапливаемых частей помещений	Общая площадь жилого помещения	Жилая	Подсобная	Лоджий, балконов, терасс, веранд		Площадь помещений общего пользования	Площадь технических помещений	Площадь Машино-мест	Площадь нежилых помещений, не относящихся к общему имуществу
1	2	3	4	5	6	7	8	9	10	11	12	13	14
1	1Н	1	Рабочая комната						2,75				90,3
1	1Н	2	Санузел универсальный						2,75				4,5
1	1Н	3	Помещение уборочного инвентаря						2,75				2,4
1	1Н	4	Подсобное помещение						2,75				3,9
1	1Н	5	Подсобное помещение						2,75				2,5
1	1Н	6	Санузел универсальный						2,75				6,7
1	1Н	7	Помещение уборочного инвентаря						2,75				2,6
			Итого по 1Н										112,9
1	2Н	1	Рабочая комната						2,75				136,5
1	2Н	2	Санузел универсальный						2,75				5,7
1	2Н	3	Санузел универсальный						2,75				5,9
1	2Н	4	Помещение уборочного инвентаря						2,75				3,0
			Итого по 2Н										151,1
1	3Н	1	Рабочая комната						2,75				97,0
1	3Н	2	Санузел универсальный						2,75				5,2
1	3Н	3	Помещение уборочного инвентаря						2,75				4,9
			Итого по 3Н										107,1
1	4Н	1	Рабочая комната						2,75				66,4
1	4Н	2	Помещение уборочного инвентаря						2,75				4,6
1	4Н	3	Санузел универсальный						2,75				5,6
			Итого по 4Н										76,6
1	5Н	1	Рабочая комната						2,75				61,4
1	5Н	2	Санузел универсальный						2,75				5,0
1	5Н	3	Помещение уборочного инвентаря						2,75				4,4
			Итого по 5Н										70,8
1	6Н	1	Обеденный зал на 20 мест						2,75				35,2
1	6Н	2	Тамбур санузла						2,75				2,3
1	6Н	3	Санузел посетителей						2,75				1,8
1	6Н	4	Доготовочное помещение						2,75				9,1
1	6Н	5	Душевая						2,75				2,6
1	6Н	6	Гардероб персонала						2,75				5,5
1	6Н	7	Помещение отходов						2,75				4,1
1	6Н	8	Загрузочная						2,75				4,6

№ Этажа	№ Помещения	№ Части помещения	Назначение части помещения	В том числе площадь жилых помещений (кв.м.)					Высота помещений по внутреннему обмеру, м	В том числе площадь нежилых помещений (кв.м.)			
				Площадь с учетом неотапливаемых частей помещений	Общая площадь жилого помещения	Жилая	Подсобная	Лоджий, балконов, терасс, веранд		Площадь помещений общего пользования	Площадь технических помещений	Площадь Машино-мест	Площадь нежилых помещений, не относящихся к общему имуществу
1	2	3	4	5	6	7	8	9	10	11	12	13	14
1	6Н	9	Санузел и помещение уборочного инвентаря						2,75				2,4
			Итого по 6Н										67,6
1	7Н	1	Лестничная клетка						2,75				23,0
1	7Н	2	Колясочная						2,75				7,5
1	7Н	3	Тамбур						2,75				7,7
1	7Н	4	Санузел						2,75				1,6
1	7Н	5	Помещение охраны						2,75				8,8
1	7Н	6	Кабинет врача						2,75				12,8
1	7Н	7	Санузел с местом приготовления дез. растворов						2,75				6,3
1	7Н	8	Ожидальня						2,75				3,7
1	7Н	9	Процедурный кабинет						2,75				9,9
1	7Н	10	Спальня						2,75				56,1
1	7Н	11	Лестничная клетка						2,75				22,3
1	7Н	12	Игровая						2,75				55,8
1	7Н	13	Туалет						2,75				12,7
1	7Н	14	Туалет						2,75				4,1
1	7Н	15	Туалет						2,75				3,4
1	7Н	16	Туалет						2,75				4,1
1	7Н	17	Буфетная						2,75				7,3
1	7Н	18	Раздевальная						2,75				30,8
1	7Н	19	Коридор						2,75				68,4
1	7Н	20	Раздевальная						2,75				37,6
1	7Н	21	Туалет						2,75				3,9
1	7Н	22	Туалет						2,75				4,4
1	7Н	23	Туалет						2,75				12,4
1	7Н	24	Туалет						2,75				4,5
1	7Н	25	Санузел						2,75				1,7
1	7Н	26	Помещение уборочного инвентаря						2,75				2,6
1	7Н	27	Буфетная						2,75				4,7
1	7Н	28	Игровая						2,75				55,4
1	7Н	29	Спальня						2,75				60,0
1	7Н	30	Кладовая сухих продуктов						2,75				9,8
1	7Н	31	Кладовая хранения инвентаря						2,75				7,0
1	7Н	32	Помещение уборочного инвентаря						2,75				3,5
1	7Н	33	Кладовая скоропортящихся продуктов						2,75				8,8
1	7Н	34	Кладовая пищевых отходов						2,75				6,0
1	7Н	35	Кладовая и моечная тары						2,75				10,4
1	7Н	36	Лестничная клетка						2,75				22,0
1	7Н	37	Загрузочная						2,75				7,2
1	7Н	38	Гардероб персонала						2,75				1,9
1	7Н	39	Санузел						2,75				2,0

№ Этажа	№ Помещения	№ Части помещения	Назначение части помещения	В том числе площадь жилых помещений (кв.м.)					Высота помещений по внутреннему обмеру, м	В том числе площадь нежилых помещений (кв.м.)			
				Площадь с учетом неотапливаемых частей помещений	Общая площадь жилого помещения	Жилая	Подсобная	Лоджий, балконов, террас, веранд		Площадь помещений общего пользования	Площадь технических помещений	Площадь Машино-мест	Площадь нежилых помещений, не относящихся к общему имуществу
1	2	3	4	5	6	7	8	9	10	11	12	13	14
1	7Н	40	Помещение уборочного инвентаря						2,75				6,8
1	7Н	41	Коридор						2,75				45,6
1	7Н	42	Тамбур						2,75				4,3
1	7Н	43	Кладовая овощей						2,75				3,4
1	7Н	44	Первичная обработка овощей						2,75				8,8
1	7Н	45	Овощной цех						2,75				12,3
1	7Н	46	Мясо-рыбный цех						2,75				14,1
1	7Н	47	Помещение заведующего производством						2,75				7,2
1	7Н	48	Моечная кухонной тары						2,75				6,7
1	7Н	49	Горячий цех						2,75				33,0
1	7Н	50	Раздаточная						2,75				5,2
1	7Н	51	Холодный цех						2,75				9,3
1	7Н	52	Электрощитовая ДОО						2,75				9,7
1	7Н	53	Санузел универсальный						2,75				4,8
			Итого по 7Н										783,3
1	8Н	1	Рабочая комната						2,75				28,1
1	8Н	2	Помещение уборочного инвентаря						2,75				4,6
1	8Н	3	Санузел универсальный						2,75				4,9
1	8Н	4	Рабочая комната						2,75				37,5
			Итого по 8Н										75,1
1	9Н	1	Тамбур						2,75				5,1
1	9Н	2	Касса						2,75				8,9
1	9Н	3	Бухгалтерия						2,75				12,8
1	9Н	4	Тамбур						2,75				5,3
1	9Н	5	Санузел универсальный						2,75				5,3
1	9Н	6	Санузел						2,75				5,6
1	9Н	7	Кладовая						2,75				4,7
1	9Н	8	Переговорная (ЦПУ СБ)						2,75				16,3
1	9Н	9	Управляющий (ЦПУ СБ)						2,75				9,9
1	9Н	10	Тамбур						2,75				5,1
1	9Н	11	Вестибюль						2,75				22,7
1	9Н	12	Жилое помещение охраны (ЦПУ СБ)						2,75				11,5
1	9Н	13	Санузел						2,75				3,2
1	9Н	14	Коридор						2,75				4,9
1	9Н	15	Санузел и помещение уборочного инвентаря						2,75				2,9
1	9Н	16	Комната техника и диспетчера (ЦПУ СБ)						2,75				17,0
			Итого по 9Н										141,2

№ Этажа	№ Помещения	№ Части помещения	Назначение части помещения	В том числе площадь жилых помещений (кв.м.)					Высота помещений по внутреннему обмеру, м	В том числе площадь нежилых помещений (кв.м.)			
				Площадь с учетом неотапливаемых частей помещений	Общая площадь жилого помещения	Жилая	Подсобная	Лоджий, балконов, терасс, веранд		Площадь помещений общего пользования	Площадь технических помещений	Площадь Машино-мест	Площадь нежилых помещений, не относящихся к общему имуществу
1	2	3	4	5	6	7	8	9	10	11	12	13	14
1	10Н	1	Торговый зал						2,75				85,0
1	10Н	2	Тамбур						2,75				4,1
1	10Н	3	Коридор						2,75				19,7
1	10Н	4	Гардероб персонала						2,75				5,5
1	10Н	5	Санузел персонала						2,75				2,8
1	10Н	6	Помещение уборочного инвентаря						2,75				4,7
1	10Н	7	Помещение отдыха персонала						2,75				14,4
1	10Н	8	Санузел универсальный						2,75				5,7
			Итого по 10Н										141,9
1	11Н	1	Рабочая комната						2,75				35,7
1	11Н	2	Санузел универсальный						2,75				6,3
1	11Н	3	Помещение уборочного инвентаря						2,75				3,4
1	11Н	4	Комната отдыха						2,75				3,7
			Итого по 11Н										49,1
1	12Н	1	Рабочая комната						2,75				49,0
1	12Н	2	Санузел универсальный						2,75				7,1
1	12Н	3	Помещение уборочного инвентаря						2,75				4,1
			Итого по 12Н										60,2
1	13Н	1	КПП						2,75				7,1
1	13Н	2	Душевая при КПП						2,75				2,5
1	13Н	3	Санузел при КПП						2,75				1,4
			Итого по 13Н										11,0
1	14Н	1	Рабочее помещение						2,75				168,1
1	14Н	2	Санузел универсальный						2,75				6,6
1	14Н	3	Санузел						2,75				3,6
1	14Н	4	Помещение уборочного инвентаря						2,75				2,7
			Итого по 14Н										181,0
1	15Н	1	Рабочее помещение						2,75				45,6
1	15Н	2	Помещение уборочного инвентаря						2,75				4,1
1	15Н	3	Санузел универсальный						2,75				5,0
			Итого по 15Н										54,7
1	16Н	1	Рабочее помещение						2,75				208,3
1	16Н	2	Помещение уборочного инвентаря						2,75				3,2
1	16Н	3	Санузел						2,75				3,5
1	16Н	4	Санузел универсальный						2,75				6,9

№ Этажа	№ Помещения	№ Части помещения	Назначение части помещения	В том числе площадь жилых помещений (кв.м.)					Высота помещений по внутреннему обмеру, м	В том числе площадь нежилых помещений (кв.м.)			
				Площадь с учетом неотапливаемых частей помещений	Общая площадь жилого помещения	Жилая	Подсобная	Лоджий, балконов, терасс, веранд		Площадь помещений общего пользования	Площадь технических помещений	Площадь Машино-мест	Площадь нежилых помещений, не относящихся к общему имуществу
1	2	3	4	5	6	7	8	9	10	11	12	13	14
			Итого по 16Н										221,9
1	17Н	1	Рабочее помещение						2,75				65,3
1	17Н	2	Помещение уборочного инвентаря						2,75				2,4
1	17Н	3	Санузел универсальный						2,75				6,0
			Итого по 17Н										73,7
1	18Н	1	Рабочее помещение						2,75				154,5
1	18Н	2	Помещение уборочного инвентаря						2,75				3,0
1	18Н	3	Санузел универсальный						2,75				5,0
1	18Н	4	Санузел						2,75				4,4
			Итого по 18Н										166,9
1	19Н	1	Рабочее помещение						2,75				97,3
1	19Н	2	Санузел универсальный						2,75				5,1
1	19Н	3	Помещение уборочного инвентаря						2,75				3,8
			Итого по 19Н										106,2
1	20Н	1	Зал на 44 места						2,75				73,3
1	20Н	2	Санузел						2,75				2,6
1	20Н	3	Санузел универсальный						2,75				4,8
1	20Н	4	Коридор						2,75				43,8
1	20Н	6	Помещение уборочного инвентаря						2,75				3,1
1	20Н	7	Санузел персонала						2,75				3,7
1	20Н	8	Горячий цех						2,75				35,5
1	20Н	9	Зона приготовления холодных блюд						2,75				8,0
1	20Н	10	Комната шефа						2,75				5,9
1	20Н	11	Кладовая сухих продуктов						2,75				6,7
1	20Н	14	Кладовая тары						2,75				3,0
1	20Н	15	Душевая персонала						2,75				2,5
1	20Н	16	Гардероб персонала						2,75				5,5
1	20Н	17	Комната для переодевания						2,75				2,2
1	20Н	18	Загрузочная						2,75				5,1
1	20Н	19	Кладовая отходов						2,75				2,3
1	20Н	20	Моечная столовой посуды						2,75				11,3
			Итого по 20Н										219,3
1	21Н	1	Торговый зал магазина						2,75				45,1
1	21Н	2	Помещение уборочного инвентаря						2,75				3,1
1	21Н	3	Кладовая подготовки товара						2,75				6,4

№ Этажа	№ Помещения	№ Части помещения	Назначение части помещения	В том числе площадь жилых помещений (кв.м.)					Высота помещений по внутреннему обмеру, м	В том числе площадь нежилых помещений (кв.м.)			
				Площадь с учетом неотапливаемых частей помещений	Общая площадь жилого помещения	Жилая	Подсобная	Лоджий, балконов, терасс, веранд		Площадь помещений общего пользования	Площадь технических помещений	Площадь Машино-мест	Площадь нежилых помещений, не относящихся к общему имуществу
1	2	3	4	5	6	7	8	9	10	11	12	13	14
1	21Н	4	Санузел						2,75				2,0
1	21Н	5	Гардероб персонала						2,75				3,9
1	21Н	6	Коридор						2,75				6,4
1	21Н	7	Кладовая мусора						2,75				3,5
1	21Н	8	Приемочная						2,75				6,6
			Итого по 21Н										77,0
1	22Н	1	Торговый зал магазина						2,75				331,6
1	22Н	2	Техническое помещение						2,75				5,3
1	22Н	3	Санузел универсальный						2,75				6,0
1	22Н	4	Помещение инвентаря						2,75				6,6
1	22Н	5	Помещение администратора						2,75				10,2
1	22Н	6	Помещение подготовки овощей						2,75				8,7
1	22Н	7	Помещение уборочного инвентаря						2,75				4,4
1	22Н	8	Технологическая лестница						2,75				8,0
1	22Н	9	Помещение подготовки мясо-рыбы						2,75				9,9
1	22Н	10	Коридор						2,75				29,0
1	22Н	11	Кладовая упаковочных материалов						2,75				6,7
1	22Н	12	Помещение подготовки гастрономии						2,75				6,9
1	22Н	13	Санузел						2,75				2,9
			Итого по 22Н										436,2
1	23Н	1	Торговый зал						2,75				146,0
1	23Н	2	Помещение уборочного инвентаря						2,75				2,3
1	23Н	3	Приемочная						2,75				8,7
1	23Н	4	Гардероб персонала						2,75				5,3
1	23Н	5	Санузел персонала						2,75				4,2
1	23Н	6	Кладовая, подготовка товаров						2,75				10,3
1	23Н	7	Кладовая мусора						2,75				6,3
			Итого по 23Н										183,1
1	24Н	1	Рабочее помещение						2,75				248,9
1	24Н	2	Санузел универсальный						2,75				6,3
1	24Н	3	Санузел						2,75				3,7
1	24Н	4	Помещение уборочного инвентаря						2,75				4,4
			Итого по 24Н										263,3
1	25Н	1	Рабочее помещение						2,75				123,5

№ Этажа	№ Помещения	№ Части помещения	Назначение части помещения	В том числе площадь жилых помещений (кв.м.)					Высота помещений по внутреннему обмеру, м	В том числе площадь нежилых помещений (кв.м.)			
				Площадь с учетом неотапливаемых частей помещений	Общая площадь жилого помещения	Жилая	Подсобная	Лоджий, балконов, террас, веранд		Площадь помещений общего пользования	Площадь технических помещений	Площадь Машино-мест	Площадь нежилых помещений, не относящихся к общему имуществу
1	2	3	4	5	6	7	8	9	10	11	12	13	14
1	25Н	2	Помещение уборочного инвентаря						2,75				3,4
1	25Н	3	Санузел						2,75				4,0
1	25Н	4	Санузел универсальный						2,75				5,5
			Итого по 25Н										136,4
1	26Н	1	КПП						2,75				7,4
1	26Н	2	Санузел						2,75				3,0
			Итого по 26Н										10,4
1	27Н	1	Рабочее помещение						2,75				89,0
1	27Н	2	Санузел универсальный						2,75				5,5
1	27Н	3	Санузел						2,75				3,2
1	27Н	4	Помещение уборочного инвентаря						2,75				4,5
			Итого по 27Н										102,2
1	28Н	1	Рабочее помещение						2,75				168,9
1	28Н	2	Санузел универсальный						2,75				5,9
1	28Н	3	Санузел						2,75				4,3
1	28Н	4	Помещение уборочного инвентаря						2,75				2,2
			Итого по 28Н										181,3
1	29Н	1	Рабочее помещение						2,75				96,1
1	29Н	2	Санузел универсальный						2,75				5,0
1	29Н	3	Помещение уборочного инвентаря						2,75				3,4
1	29Н	4	Санузел						2,75				2,5
			Итого по 29Н										107,0
1	30Н	1	Рабочее помещение						2,75				102,9
1	30Н	2	Помещение уборочного инвентаря						2,75				5,1
1	30Н	3	Санузел						2,75				3,5
1	30Н	4	Санузел универсальный						2,75				5,2
			Итого по 30Н										116,7
1	31Н	1	Вестибюль						2,75				15,2
1	31Н	2	Косметологический кабинет						2,75				11,1
1	31Н	3	Душевая 1						2,75				2,0
1	31Н	4	Санузел универсальный						2,75				4,9
1	31Н	5	Подсобное помещение						2,75				3,8
1	31Н	6	Санузел						2,75				1,8
1	31Н	7	Душевая 2						2,75				1,2
1	31Н	8	Массажный кабинет 1						2,75				11,2
1	31Н	9	Кабинет маникюра, педикюра						2,75				10,2
1	31Н	10	Массажный кабинет 2						2,75				10,7
1	31Н	11	Душевая 3						2,75				1,4

№ Этажа	№ Помещения	№ Части помещения	Назначение части помещения	В том числе площадь жилых помещений (кв.м.)					Высота помещений по внутреннему обмеру, м	В том числе площадь нежилых помещений (кв.м.)			
				Площадь с учетом неотапливаемых частей помещений	Общая площадь жилого помещения	Жилая	Подсобная	Лоджий, балконов, терасс, веранд		Площадь помещений общего пользования	Площадь технических помещений	Площадь Машино-мест	Площадь нежилых помещений, не относящихся к общему имуществу
1	2	3	4	5	6	7	8	9	10	11	12	13	14
1	31Н	12	Помещение уборочного инвентаря						2,75				2,3
1	31Н	13	Коридор						2,75				16,5
1	31Н	14	Гардероб персонала						2,75				4,4
1	31Н	15	Парикмахерский зал						2,75				19,9
			Итого по 31Н										116,6
1	I	1	Тамбур						2,75	5,0			
1	I	2	Колясочная						2,75	14,2			
1	I	3	Вестибюль						2,75	33,2			
1	I	4	Помещение для сбора мусора						2,75	3,5			
1	I	5	Помещение уборочного инвентаря						2,75	5,6			
1	I	6	Помещение для транзита СС и ЭОМ						2,75	3,0			
1	I	7	Лестничная клетка						2,75	11,4			
			Итого по I							75,9			
1	II	1	Тамбур						2,75	6,0			
1	II	2	Вестибюль						2,75	20,6			
1	II	3	Колясочная						2,75	19,5			
1	II	4	Лестничная клетка						2,75	3,4			
1	II	5	Вестибюль						2,75	23,5			
1	II	6	Помещение для сбора мусора						2,75	2,4			
1	II	7	Санузел универсальный						2,75	4,6			
1	II	8	Помещение для уборочного инвентаря						2,75	3,0			
1	II	9	Вестибюль						2,75	80,5			
1	II	10	Тамбур						2,75	6,3			
1	II	11	Вестибюль						2,75	31,4			
1	II	12	Помещение для сбора мусора						2,75	1,9			
1	II	13	Лестничная клетка						2,75	3,4			
			Итого по II							206,5			
1	III	1	Тамбур						2,75	5,1			
1	III	2	Вестибюль						2,75	24,3			
1	III	3	Помещение для сбора мусора						2,75	2,2			
1	III	4	Помещение уборочного инвентаря						2,75	1,9			
1	III	5	Помещение для транзита СС и ЭОМ						2,75	2,0			
1	III	6	Лестничная клетка						2,75	4,4			
1	III	7	Колясочная						2,75	11,6			
			Итого по III							51,5			
1	IV	1	Тамбур						2,75	9,2			
1	IV	2	Вестибюль						2,75	75,3			
1	IV	3	Помещение для сбора мусора						2,75	1,8			

№ Этажа	№ Помещения	№ Части помещения	Назначение части помещения	В том числе площадь жилых помещений (кв.м.)					Высота помещений по внутреннему обмеру, м	В том числе площадь нежилых помещений (кв.м.)			
				Площадь с учетом неотапливаемых частей помещений	Общая площадь жилого помещения	Жилая	Подсобная	Лоджий, балконов, террас, веранд		Площадь помещений общего пользования	Площадь технических помещений	Площадь Машино-мест	Площадь нежилых помещений, не относящихся к общему имуществу
1	2	3	4	5	6	7	8	9	10	11	12	13	14
1	IV	4	Санузел и помещение уборочного инвентаря						2,75	4,1			
1	IV	5	Колясочная						2,75	15,9			
1	IV	6	Тамбур						2,75	5,9			
1	IV	7	Лестничная клетка						2,75	4,9			
			Итого по IV							117,1			
1	IX	1	Тамбур 1						2,75	11,1			
1	IX	2	Вестибюль						2,75	55,3			
1	IX	3	Тамбур 2						2,75	5,7			
1	IX	4	Помещение уборочного инвентаря						2,75	3,6			
1	IX	6	Лестничная клетка						2,75	3,8			
1	IX	7	Помещение для сбора мусора						2,75	1,7			
1	IX	8	Помещение инвентаря						2,75	20,3			
			Итого по IX							101,5			
1	LXIV	1	Помещение инвентаря						2,75	8,2			
			Итого по LXIV							8,2			
1	V	1	Тамбур						2,75	7,0			
1	V	2	Вестибюль						2,75	27,0			
1	V	3	Подсобное помещение						2,75	2,9			
1	V	4	Помещение для сбора мусора						2,75	2,4			
1	V	5	Помещение уборочного инвентаря						2,75	3,4			
1	V	6	Лестничная клетка						2,75	3,7			
1	V	7	Колясочная						2,75	12,0			
			Итого по V							58,4			
1	VI	1	Тамбур						2,75	5,3			
1	VI	2	Колясочная						2,75	16,7			
1	VI	3	Лестничная клетка						2,75	3,7			
1	VI	4	Помещение для сбора мусора						2,75	3,8			
1	VI	5	Помещение уборочного инвентаря						2,75	3,9			
1	VI	6	Вестибюль						2,75	26,1			
			Итого по VI							59,5			
1	VII	1	Тамбур 1						2,75	4,4			
1	VII	2	Вестибюль						2,75	50,7			
1	VII	3	Тамбур 2						2,75	7,8			
1	VII	4	Колясочная						2,75	18,0			
1	VII	5	Помещение уборочного инвентаря						2,75	6,0			
1	VII	6	Помещение для сбора мусора						2,75	2,8			
1	VII	7	Лестничная клетка						2,75	2,9			
			Итого по VII							92,6			
1	VIII	1	Тамбур 1						2,75	6,2			
1	VIII	2	Вестибюль						2,75	75,2			

№ Этажа	№ Помещения	№ Части помещения	Назначение части помещения	В том числе площадь жилых помещений (кв.м.)					Высота помещений по внутреннему обмеру, м	В том числе площадь нежилых помещений (кв.м.)			
				Площадь с учетом неотапливаемых частей помещений	Общая площадь жилого помещения	Жилая	Подсобная	Лоджий, балконов, терасс, веранд		Площадь помещений общего пользования	Площадь технических помещений	Площадь Машино-мест	Площадь нежилых помещений, не относящихся к общему имуществу
1	2	3	4	5	6	7	8	9	10	11	12	13	14
1	VIII	3	Воздушно-тепловая завеса						27,50	17,8			
1	VIII	4	Колясочная						2,75	22,9			
1	VIII	5	Вестибюль секции 3						2,75	23,7			
1	VIII	6	Лестничная клетка						2,75	3,5			
1	VIII	7	Помещение для сбора мусора 1						2,75	3,1			
1	VIII	8	Санузел универсальный						2,75	3,9			
1	VIII	9	Помещение уборочного инвентаря						2,75	3,4			
1	VIII	10	Тамбур 2						2,75	6,2			
1	VIII	11	Вестибюль секции 4						2,75	28,1			
1	VIII	12	Помещение для сбора мусора 2						2,75	1,9			
1	VIII	13	Лестничная клетка						2,75	3,4			
			Итого по VIII							199,3			
1	X	1	Тамбур 2						2,75	5,7			
1	X	2	Вестибюль						2,75	59,5			
1	X	3	Колясочная						2,75	16,1			
1	X	4	Помещение уборочного инвентаря						2,75	3,8			
1	X	5	Лестничная клетка						2,75	2,4			
1	X	6	Тамбур 1						2,75	7,0			
1	X	7	Помещение для сбора мусора						2,75	4,3			
			Итого по X							98,8			
1	XI	1	Тамбур						2,75	5,1			
1	XI	2	Вестибюль						2,75	40,6			
1	XI	3	Лестничная клетка						2,75	2,8			
1	XI	4	Помещение для сбор мусора						2,75	4,8			
1	XI	5	Помещение уборочного инвентаря						2,75	4,3			
1	XI	6	Колясочная						2,75	17,2			
			Итого по XI							74,8			
1	XII	1	Тамбур						2,75	6,3			
1	XII	2	Колясочная						2,75	9,8			
1	XII	3	Вестибюль						2,75	21,4			
1	XII	4	Помещение уборочного инвентаря						2,75	6,2			
1	XII	5	Помещение для сбора мусора						2,75	2,4			
1	XII	6	Лестничная клетка						2,75	2,9			
			Итого по XII							49,0			
1	XIII	1	Тамбур						2,75	5,9			
1	XIII	2	Колясочная						2,75	12,6			
1	XIII	3	Помещение уборочного инвентаря						2,75	4,2			
1	XIII	4	Вестибюль						2,75	29,5			
1	XIII	5	Помещение для сбора мусора						2,75	1,8			

№ Этажа	№ Помещения	№ Части помещения	Назначение части помещения	В том числе площадь жилых помещений (кв.м.)					Высота помещений по внутреннему обмеру, м	В том числе площадь нежилых помещений (кв.м.)			
				Площадь с учетом неотапливаемых частей помещений	Общая площадь жилого помещения	Жилая	Подсобная	Лоджий, балконов, терасс, веранд		Площадь помещений общего пользования	Площадь технических помещений	Площадь Машино-мест	Площадь нежилых помещений, не относящихся к общему имуществу
1	2	3	4	5	6	7	8	9	10	11	12	13	14
1	XIII	6	Лестничная клетка						2,75	3,1			
1	XIII	7	Воздушно-тепловая завеса						27,50	7,2			
			Итого по XIII							64,3			
1	XIV	1	Лестничная клетка						2,75	2,2			
			Итого по XIV							2,2			
1	XIX	1	Лестничная клетка						2,75	13,5			
			Итого по XIX							13,5			
1	XV	1	Лестничная клетка						2,75	11,0			
			Итого по XV							11,0			
1	XVI	1	Тамбур						2,75	2,3			
1	XVI	2	Лестничная клетка						2,75	10,0			
1	XVI	3	Лестничная клетка						2,75	9,6			
			Итого по XVI							21,9			
1	XVIII	1	Лестничная клетка						2,75	12,7			
			Итого по XVIII							12,7			
1	XX	1	Лестничная клетка						2,75	12,9			
			Итого по XX							12,9			
1	XXI	1	Лестничная клетка						2,75	10,6			
			Итого по XXI							10,6			
1	XXII	1	Лестничная клетка						2,75	10,8			
			Итого по XXII							10,8			
1	XXIII	1	Лестничная клетка						2,75	10,0			
			Итого по XXIII							10,0			
1	XXIV	1	Лестничная клетка						2,75	14,3			
			Итого по XXIV							14,3			
1	XXV	1	Лестничная клетка						2,75	10,1			
			Итого по XXV							10,1			
1	XXVI	1	Лестничная клетка						2,75	10,1			
			Итого по XXVI							10,1			
1	XXVII	1	Лестничная клетка						2,75	9,8			
			Итого по XXVII							9,8			
1	XXVIII	1	Лестничная клетка						2,75	9,7			
			Итого по XXVIII							9,7			
1	XXXV	1	Помещение для размещения подъемника						2,75	48,0			
1	XXXV	2	Тамбур						2,75	5,1			
1	XXXV	3	Эвакуационная лестничная клетка						2,75	8,4			
			Итого по XXXV							61,5			
1			Итого:							1 478,5			4 601,8

№ Этажа	№ Помещения	№ Части помещения	Назначение части помещения	В том числе площадь жилых помещений (кв.м.)					Высота помещений по внутреннему обмеру, м	В том числе площадь нежилых помещений (кв.м.)			
				Площадь с учетом неотапливаемых частей помещений	Общая площадь жилого помещения	Жилая	Подсобная	Лоджий, балконов, терасс, веранд		Площадь помещений общего пользования	Площадь технических помещений	Площадь Машино-мест	Площадь нежилых помещений, не относящихся к общему имуществу
1	2	3	4	5	6	7	8	9	10	11	12	13	14
на отм.+2.700	XLI	1	Техническое помещение над рампой						1,80	147,2			
			Итого по XLI							147,2			
на отм.+2.700	XVII	1	Техническое помещение над рампой						1,80	115,8			
			Итого по XVII							115,8			
на отм.+2.700			Итого:							263,0			

№ Этажа	№ Помещения	№ Части помещения	Назначение части помещения	В том числе площадь жилых помещений (кв.м.)					Высота помещений по внутреннему обмеру, м	В том числе площадь нежилых помещений (кв.м.)			
				Площадь с учетом неотапливаемых частей помещений	Общая площадь жилого помещения	Жилая	Подсобная	Лоджий, балконов, терасс, веранд		Площадь помещений общего пользования	Площадь технических помещений	Площадь Машино-мест	Площадь нежилых помещений, не относящихся к общему имуществу
1	2	3	4	5	6	7	8	9	10	11	12	13	14
2	1	1	Коридор-холл	5,4	5,4		5,4		2,74				
2	1	2	Спальня	9,0	9,0	9,0			2,74				
2	1	3	Кухня-гостиная	20,4	20,4		20,4		2,74				
2	1	4	Спальня	10,4	10,4	10,4			2,74				
2	1	5	Санузел	2,1	2,1		2,1		2,74				
2	1	6	Санузел	3,2	3,2		3,2		2,74				
			Итого по 1	50,5	50,5	19,4	31,1						
2	2	1	Коридор-холл	7,7	7,7		7,7		2,74				
2	2	2	Санузел	3,7	3,7		3,7		2,74				
2	2	3	Санузел	2,7	2,7		2,7		2,74				
2	2	4	Спальня	14,0	14,0	14,0			2,74				
2	2	5	Спальня	12,5	12,5	12,5			2,74				
2	2	6	Спальня	11,7	11,7	11,7			2,74				
2	2	7	Кухня-гостиная	18,7	18,7		18,7		2,74				
2	2	8	Гардероб	1,3	1,3		1,3		2,74				
			Итого по 2	72,3	72,3	38,2	34,1						
2	3	1	Коридор-холл	8,0	8,0		8,0		2,74				
2	3	2	Кухня-гостиная	17,0	17,0		17,0		2,74				
2	3	3	Спальня	10,3	10,3	10,3			2,74				
2	3	4	Спальня	11,7	11,7	11,7			2,74				
2	3	5	Спальня	12,7	12,7	12,7			2,74				
2	3	6	Санузел	2,5	2,5		2,5		2,74				
2	3	7	Санузел	4,1	4,1		4,1		2,74				
			Итого по 3	66,3	66,3	34,7	31,6						
2	4	1	Коридор-холл	4,4	4,4		4,4		2,74				
2	4	2	Санузел	1,2	1,2		1,2		2,74				
2	4	3	Санузел	2,9	2,9		2,9		2,74				
2	4	4	Спальня	12,1	12,1	12,1			2,74				
2	4	5	Кухня-гостиная	21,2	21,2		21,2		2,74				
			Итого по 4	41,8	41,8	12,1	29,7						
2	5	1	Коридор-холл	8,6	8,6		8,6		2,74				
2	5	2	Санузел	2,8	2,8		2,8		2,74				
2	5	3	Спальня	11,9	11,9	11,9			2,74				
2	5	4	Спальня	11,7	11,7	11,7			2,74				
2	5	5	Санузел	3,7	3,7		3,7		2,74				
2	5	6	Гардероб	2,3	2,3		2,3		2,74				
2	5	7	Кухня-гостиная	17,8	17,8		17,8		2,74				
			Итого по 5	58,8	58,8	23,6	35,2						
2	7Н	1	Лестничная клетка						2,74				22,5
2	7Н	2	Зона безопасности для инвалидов						2,74				8,6
2	7Н	3	Инвенторная						2,74				10,2
2	7Н	4	Кружковая						2,74				31,7
2	7Н	5	Спальня						2,74				67,5
2	7Н	6	Лестничная клетка						2,74				22,0
2	7Н	7	Игровая						2,74				55,8
2	7Н	8	Туалет						2,74				12,6
2	7Н	9	Туалет						2,74				4,2
2	7Н	10	Туалет						2,74				3,4
2	7Н	11	Туалет						2,74				4,2
2	7Н	12	Буфет						2,74				7,3
2	7Н	13	Коридор						2,74				97,1
2	7Н	14	Помещение уборочного инвентаря						2,74				10,2
2	7Н	15	Раздевальная						2,74				30,8
2	7Н	16	Кабинет кастелянши						2,74				13,2

№ Этажа	№ Помещения	№ Части помещения	Назначение части помещения	В том числе площадь жилых помещений (кв.м.)					Высота помещений по внутреннему обмеру, м	В том числе площадь нежилых помещений (кв.м.)			
				Площадь с учетом неотапливаемых частей помещений	Общая площадь жилого помещения	Жилая	Подсобная	Лоджий, балконов, терасс, веранд		Площадь помещений общего пользования	Площадь технических помещений	Площадь Машино-мест	Площадь нежилых помещений, не относящихся к общему имуществу
1	2	3	4	5	6	7	8	9	10	11	12	13	14
2	7Н	17	Хозяйственная кладовая						2,74				9,6
2	7Н	18	Кладовая моющих средств						2,74				3,3
2	7Н	19	Раздевальная						2,74				37,6
2	7Н	20	Туалет						2,74				3,9
2	7Н	21	Туалет						2,74				4,5
2	7Н	22	Туалет						2,74				12,4
2	7Н	23	Туалет						2,74				4,4
2	7Н	24	Буфет						2,74				8,0
2	7Н	25	Игровая						2,74				55,6
2	7Н	26	Спальня						2,74				58,1
2	7Н	27	Помещение приема пищи						2,74				26,3
2	7Н	28	Кладовая грязного белья						2,74				6,4
2	7Н	29	Коридор						2,74				39,6
2	7Н	30	Лестничная клетка						2,74				21,8
2	7Н	31	Инвентарная						2,74				13,4
2	7Н	32	Мультисенсорная комната						2,74				37,4
2	7Н	33	Санузел универсальный						2,74				6,0
2	7Н	34	Музыкальный зал						2,74				90,4
2	7Н	35	Инвенторная						2,74				11,7
2	7Н	36	Кабинет логопеда						2,74				15,2
2	7Н	37	Раздаточная						2,74				9,0
2	7Н	38	Хозяйственная кладовая						2,74				5,4
2	7Н	39	Санузел с комнатой личной гигиены ж						2,74				3,3
			Итого по 7Н										884,6
2	46	1	Коридор-холл	3,5	3,5		3,5		2,74				
2	46	2	Кухня-гостиная	15,3	15,3		15,3		2,74				
2	46	3	Спальня	10,1	10,1	10,1			2,74				
2	46	4	Санузел	4,1	4,1		4,1		2,74				
			Итого по 46	33,0	33,0	10,1	22,9						
2	47	1	Коридор-холл	3,4	3,4		3,4		2,74				
2	47	2	Санузел	4,1	4,1		4,1		2,74				
2	47	3	Спальня	10,1	10,1	10,1			2,74				
2	47	4	Кухня-гостиная	17,0	17,0		17,0		2,74				
			Итого по 47	34,6	34,6	10,1	24,5						
2	48	1	Коридор-холл	4,8	4,8		4,8		2,74				
2	48	2	Спальня	9,8	9,8	9,8			2,74				
2	48	3	Кухня-гостиная	14,0	14,0		14,0		2,74				
2	48	4	Спальня	13,9	13,9	13,9			2,74				
2	48	5	Санузел	3,6	3,6		3,6		2,74				
2	48	6	Санузел	5,0	5,0		5,0		2,74				
			Итого по 48	51,1	51,1	23,7	27,4						
2	49	1	Коридор-холл	4,2	4,2		4,2		2,74				
2	49	2	Санузел	5,0	5,0		5,0		2,74				
2	49	3	Санузел	3,7	3,7		3,7		2,74				
2	49	4	Спальня	13,9	13,9	13,9			2,74				
2	49	5	Кухня-гостиная	13,9	13,9		13,9		2,74				
2	49	6	Спальня	9,9	9,9	9,9			2,74				
			Итого по 49	50,6	50,6	23,8	26,8						

№ Этажа	№ Помещения	№ Части помещения	Назначение части помещения	В том числе площадь жилых помещений (кв.м.)					Высота помещений по внутреннему обмеру, м	В том числе площадь нежилых помещений (кв.м.)			
				Площадь с учетом неотапливаемых частей помещений	Общая площадь жилого помещения	Жилая	Подсобная	Лоджий, балконов, терасс, веранд		Площадь помещений общего пользования	Площадь технических помещений	Площадь Машино-мест	Площадь нежилых помещений, не относящихся к общему имуществу
1	2	3	4	5	6	7	8	9	10	11	12	13	14
2	50	1	Коридор-холл	5,9	5,9		5,9		2,74				
2	50	2	Санузел	1,6	1,6		1,6		2,74				
2	50	3	Санузел	2,5	2,5		2,5		2,74				
2	50	4	Спальня	9,0	9,0	9,0			2,74				
2	50	5	Спальня	8,4	8,4	8,4			2,74				
2	50	6	Кухня-гостиная	14,8	14,8		14,8		2,74				
			Итого по 50	42,2	42,2	17,4	24,8						
2	51	1	Коридор-холл	5,8	5,8		5,8		2,74				
2	51	2	Санузел	1,3	1,3		1,3		2,74				
2	51	3	Санузел	2,4	2,4		2,4		2,74				
2	51	4	Спальня	8,4	8,4	8,4			2,74				
2	51	5	Спальня	8,5	8,5	8,5			2,74				
2	51	6	Кухня-гостиная	15,2	15,2		15,2		2,74				
			Итого по 51	41,6	41,6	16,9	24,7						
2	52	1	Коридор-холл	5,8	5,8		5,8		2,74				
2	52	2	Кухня-гостиная	15,4	15,4		15,4		2,74				
2	52	3	Спальня	8,5	8,5	8,5			2,74				
2	52	4	Спальня	9,1	9,1	9,1			2,74				
2	52	5	Санузел	2,4	2,4		2,4		2,74				
2	52	6	Санузел	1,6	1,6		1,6		2,74				
			Итого по 52	42,8	42,8	17,6	25,2						
2	53	1	Коридор-холл	4,3	4,3		4,3		2,74				
2	53	2	Спальня	9,9	9,9	9,9			2,74				
2	53	3	Кухня-гостиная	13,8	13,8		13,8		2,74				
2	53	4	Спальня	14,1	14,1	14,1			2,74				
2	53	5	Санузел	3,7	3,7		3,7		2,74				
2	53	6	Санузел	5,0	5,0		5,0		2,74				
			Итого по 53	50,8	50,8	24,0	26,8						
2	54	1	Коридор-холл	4,7	4,7		4,7		2,74				
2	54	2	Санузел	5,0	5,0		5,0		2,74				
2	54	3	Санузел	3,6	3,6		3,6		2,74				
2	54	4	Спальня	13,9	13,9	13,9			2,74				
2	54	5	Кухня-гостиная	14,2	14,2		14,2		2,74				
2	54	6	Спальня	9,9	9,9	9,9			2,74				
			Итого по 54	51,3	51,3	23,8	27,5						
2	55	1	Коридор-холл	3,9	3,9		3,9		2,74				
2	55	2	Санузел	4,4	4,4		4,4		2,74				
2	55	3	Спальня	9,9	9,9	9,9			2,74				
2	55	4	Кухня-гостиная	15,4	15,4		15,4		2,74				
			Итого по 55	33,6	33,6	9,9	23,7						
2	486	1	Коридор-холл	4,1	4,1		4,1		2,74				
2	486	2	Кухня-гостиная	12,8	12,8		12,8		2,74				
2	486	3	Спальня	15,6	15,6	15,6			2,74				
2	486	4	Санузел	4,5	4,5		4,5		2,74				
			Итого по 486	37,0	37,0	15,6	21,4						
2	487	1	Коридор-холл	5,0	5,0		5,0		2,74				
2	487	2	Санузел	3,6	3,6		3,6		2,74				
2	487	3	Спальня	9,1	9,1	9,1			2,74				
2	487	4	Кухня-гостиная	12,3	12,3		12,3		2,74				
			Итого по 487	30,0	30,0	9,1	20,9						
2	488	1	Коридор-холл	4,6	4,6		4,6		2,74				
2	488	2	Санузел	3,6	3,6		3,6		2,74				
2	488	3	Спальня	8,6	8,6	8,6			2,74				
2	488	4	Кухня-гостиная	12,4	12,4		12,4		2,74				
			Итого по 488	29,2	29,2	8,6	20,6						
2	489	1	Коридор-холл	6,0	6,0		6,0		2,74				
2	489	2	Кухня-гостиная	11,1	11,1		11,1		2,74				
2	489	3	Спальня	14,1	14,1	14,1			2,74				
2	489	4	Санузел	7,1	7,1		7,1		2,74				
			Итого по 489	38,3	38,3	14,1	24,2						
2	490	1	Коридор-холл	6,9	6,9		6,9		2,74				
2	490	2	Санузел	3,2	3,2		3,2		2,74				

№ Этажа	№ Помещения	№ Части помещения	Назначение части помещения	В том числе площадь жилых помещений (кв.м.)					Высота помещений по внутреннему обмеру, м	В том числе площадь нежилых помещений (кв.м.)			
				Площадь с учетом неотапливаемых частей помещений	Общая площадь жилого помещения	Жилая	Подсобная	Лоджий, балконов, терасс, веранд		Площадь помещений общего пользования	Площадь технических помещений	Площадь Машино-мест	Площадь нежилых помещений, не относящихся к общему имуществу
1	2	3	4	5	6	7	8	9	10	11	12	13	14
2	490	3	Санузел	4,0	4,0		4,0		2,74				
2	490	4	Гардероб	5,6	5,6		5,6		2,74				
2	490	5	Спальня	13,2	13,2	13,2			2,74				
2	490	6	Кухня-гостиная	13,0	13,0		13,0		2,74				
2	490	7	Спальня	9,9	9,9	9,9			2,74				
2	490	8	Спальня	10,6	10,6	10,6			2,74				
2	490	9	Санузел	3,4	3,4		3,4		2,74				
			Итого по 490	69,8	69,8	33,7	36,1						
2	491	1	Коридор-холл	4,2	4,2		4,2		2,74				
2	491	2	Кухня-гостиная	13,0	13,0		13,0		2,74				
2	491	3	Спальня	9,8	9,8	9,8			2,74				
2	491	4	Санузел	3,6	3,6		3,6		2,74				
			Итого по 491	30,6	30,6	9,8	20,8						
2	492	1	Коридор-холл	5,1	5,1		5,1		2,74				
2	492	2	Санузел	1,9	1,9		1,9		2,74				
2	492	3	Санузел	2,2	2,2		2,2		2,74				
2	492	4	Спальня	8,9	8,9	8,9			2,74				
2	492	5	Спальня	9,9	9,9	9,9			2,74				
2	492	6	Кухня-гостиная	17,7	17,7		17,7		2,74				
			Итого по 492	45,7	45,7	18,8	26,9						
2	493	1	Коридор-холл	3,8	3,8		3,8		2,74				
2	493	2	Санузел	2,7	2,7		2,7		2,74				
2	493	3	Спальня	8,9	8,9	8,9			2,74				
2	493	4	Кухня-гостиная	11,5	11,5		11,5		2,74				
2	493	6	Санузел	2,1	2,1		2,1		2,74				
			Итого по 493	29,0	29,0	8,9	20,1						
2	494	1	Коридор-холл	6,4	6,4		6,4		2,74				
2	494	2	Санузел	1,5	1,5		1,5		2,74				
2	494	3	Санузел	2,7	2,7		2,7		2,74				
2	494	4	Спальня	9,3	9,3	9,3			2,74				
2	494	5	Кухня-гостиная	17,5	17,5		17,5		2,74				
2	494	6	Спальня	8,9	8,9	8,9			2,74				
			Итого по 494	46,3	46,3	18,2	28,1						
2	495	1	Коридор-холл	3,6	3,6		3,6		2,74				
2	495	2	Спальня	12,0	12,0	12,0			2,74				
2	495	3	Кухня-гостиная	17,0	17,0		17,0		2,74				
2	495	4	Спальня	12,3	12,3	12,3			2,74				
2	495	5	Гардероб	4,2	4,2		4,2		2,74				
2	495	6	Санузел	2,8	2,8		2,8		2,74				
2	495	7	Санузел	3,6	3,6		3,6		2,74				
			Итого по 495	55,5	55,5	24,3	31,2						
2	761	1	Коридор-холл	5,3	5,3		5,3		2,74				
2	761	2	Гардероб	3,5	3,5		3,5		2,74				
2	761	3	Спальня	10,0	10,0	10,0			2,74				
2	761	4	Кухня-гостиная	14,7	14,7		14,7		2,74				
2	761	5	Санузел	3,9	3,9		3,9		2,74				
			Итого по 761	37,4	37,4	10,0	27,4						
2	762	1	Коридор-холл	4,5	4,5		4,5		2,74				
2	762	2	Санузел	3,1	3,1		3,1		2,74				
2	762	3	Спальня	9,9	9,9	9,9			2,74				
2	762	4	Кухня-гостиная	17,5	17,5		17,5		2,74				
			Итого по 762	35,0	35,0	9,9	25,1						
2	763	1	Коридор-холл	3,7	3,7		3,7		2,74				
2	763	2	Санузел	3,6	3,6		3,6		2,74				
2	763	3	Спальня	14,0	14,0	14,0			2,74				
2	763	4	Кухня-гостиная	16,5	16,5		16,5		2,74				
2	763	5	Спальня	7,7	7,7	7,7			2,74				
2	763	6	Санузел	3,2	3,2		3,2		2,74				
			Итого по 763	48,7	48,7	21,7	27,0						
2	764	1	Коридор-холл	7,7	7,7		7,7		2,74				
2	764	2	Спальня	7,5	7,5	7,5			2,74				
2	764	3	Спальня	7,7	7,7	7,7			2,74				

№ Этажа	№ Помещения	№ Части помещения	Назначение части помещения	В том числе площадь жилых помещений (кв.м.)					Высота помещений по внутреннему обмеру, м	В том числе площадь нежилых помещений (кв.м.)			
				Площадь с учетом неотапливаемых частей помещений	Общая площадь жилого помещения	Жилая	Подсобная	Лоджий, балконов, терасс, веранд		Площадь помещений общего пользования	Площадь технических помещений	Площадь Машино-мест	Площадь нежилых помещений, не относящихся к общему имуществу
1	2	3	4	5	6	7	8	9	10	11	12	13	14
2	764	4	Кухня-гостиная	13,4	13,4		13,4		2,74				
2	764	5	Санузел	1,0	1,0		1,0		2,74				
2	764	6	Санузел	2,6	2,6		2,6		2,74				
			Итого по 764	39,9	39,9	15,2	24,7						
2	765	1	Коридор-холл	6,2	6,2		6,2		2,74				
2	765	2	Спальня	9,7	9,7	9,7			2,74				
2	765	3	Кухня-гостиная	20,7	20,7		20,7		2,74				
2	765	4	Спальня	10,9	10,9	10,9			2,74				
2	765	5	Санузел	2,5	2,5		2,5		2,74				
2	765	6	Санузел	1,8	1,8		1,8		2,74				
			Итого по 765	51,8	51,8	20,6	31,2						
2	766	1	Коридор-холл	7,0	7,0		7,0		2,74				
2	766	2	Санузел	1,8	1,8		1,8		2,74				
2	766	3	Санузел	2,5	2,5		2,5		2,74				
2	766	4	Спальня	10,2	10,2	10,2			2,74				
2	766	5	Кухня-гостиная	18,6	18,6		18,6		2,74				
2	766	6	Спальня	9,3	9,3	9,3			2,74				
			Итого по 766	49,4	49,4	19,5	29,9						
2	833	1	Коридор-холл	3,5	3,5		3,5		2,72				
2	833	2	Санузел	2,3	2,3		2,3		2,72				
2	833	3	Спальня	8,2	8,2	8,2			2,72				
2	833	4	Кухня-гостиная	13,6	13,6		13,6		2,72				
2	833	5	Спальня	10,6	10,6	10,6			2,72				
2	833	6	Санузел	2,8	2,8		2,8		2,72				
			Итого по 833	41,0	41,0	18,8	22,2						
2	834	1	Коридор-холл	7,6	7,6		7,6		2,72				
2	834	2	Спальня	9,9	9,9	9,9			2,72				
2	834	3	Кухня-гостиная	18,4	18,4		18,4		2,72				
2	834	4	Спальня	11,4	11,4	11,4			2,72				
2	834	5	Санузел	1,6	1,6		1,6		2,72				
2	834	6	Санузел	3,4	3,4		3,4		2,72				
			Итого по 834	52,3	52,3	21,3	31,0						
2	835	1	Коридор-холл	5,9	5,9		5,9		2,72				
2	835	2	Санузел	3,2	3,2		3,2		2,72				
2	835	3	Санузел	1,8	1,8		1,8		2,72				
2	835	4	Спальня	11,4	11,4	11,4			2,72				
2	835	5	Кухня-гостиная	17,7	17,7		17,7		2,72				
2	835	6	Спальня	9,7	9,7	9,7			2,72				
			Итого по 835	49,7	49,7	21,1	28,6						
2	836	1	Коридор-холл	5,9	5,9		5,9		2,72				
2	836	2	Кухня-гостиная	13,1	13,1		13,1		2,72				
2	836	3	Спальня	8,3	8,3	8,3			2,72				
2	836	4	Спальня	8,9	8,9	8,9			2,72				
2	836	5	Санузел	3,0	3,0		3,0		2,72				
2	836	6	Санузел	1,5	1,5		1,5		2,72				
			Итого по 836	40,7	40,7	17,2	23,5						
2	837	1	Коридор-холл	4,0	4,0		4,0		2,72				
2	837	2	Санузел	4,0	4,0		4,0		2,72				
2	837	3	Спальня	8,6	8,6	8,6			2,72				
2	837	4	Кухня-гостиная	14,5	14,5		14,5		2,72				
2	837	5	Спальня	7,9	7,9	7,9			2,72				
2	837	6	Санузел	3,7	3,7		3,7		2,72				
			Итого по 837	42,7	42,7	16,5	26,2						
2	838	1	Коридор-холл	5,5	5,5		5,5		2,72				
2	838	2	Кухня-гостиная	15,2	15,2		15,2		2,72				
2	838	3	Спальня	8,3	8,3	8,3			2,72				
2	838	4	Спальня	9,0	9,0	9,0			2,72				
2	838	5	Санузел	2,5	2,5		2,5		2,72				
2	838	6	Санузел	1,6	1,6		1,6		2,72				
			Итого по 838	42,1	42,1	17,3	24,8						
2	839	1	Коридор-холл	4,8	4,8		4,8		2,72				
2	839	2	Спальня	10,9	10,9	10,9			2,72				

№ Этажа	№ Помещения	№ Части помещения	Назначение части помещения	В том числе площадь жилых помещений (кв.м.)					Высота помещений по внутреннему обмеру, м	В том числе площадь нежилых помещений (кв.м.)			
				Площадь с учетом неотапливаемых частей помещений	Общая площадь жилого помещения	Жилая	Подсобная	Лоджий, балконов, терасс, веранд		Площадь помещений общего пользования	Площадь технических помещений	Площадь Машино-мест	Площадь нежилых помещений, не относящихся к общему имуществу
1	2	3	4	5	6	7	8	9	10	11	12	13	14
2	839	3	Спальня	10,5	10,5	10,5			2,72				
2	839	4	Кухня-гостиная	19,8	19,8		19,8		2,72				
2	839	5	Санузел	2,0	2,0		2,0		2,72				
2	839	6	Санузел	2,9	2,9		2,9		2,72				
			Итого по 839	50,9	50,9	21,4	29,5						
2	840	1	Коридор-холл	6,9	6,9		6,9		2,72				
2	840	2	Санузел	2,9	2,9		2,9		2,72				
2	840	3	Санузел	2,0	2,0		2,0		2,72				
2	840	4	Кухня-гостиная	19,8	19,8		19,8		2,72				
2	840	5	Спальня	10,6	10,6	10,6			2,72				
2	840	6	Спальня	10,9	10,9	10,9			2,72				
			Итого по 840	53,1	53,1	21,5	31,6						
2	841	1	Коридор-холл	3,3	3,3		3,3		2,72				
2	841	2	Санузел	3,7	3,7		3,7		2,72				
2	841	3	Спальня	10,8	10,8	10,8			2,72				
2	841	4	Кухня-гостиная	17,7	17,7		17,7		2,72				
2	841	5	Спальня	9,2	9,2	9,2			2,72				
2	841	6	Санузел	3,6	3,6		3,6		2,72				
			Итого по 841	48,3	48,3	20,0	28,3						
2	842	1	Коридор-холл	3,2	3,2		3,2		2,72				
2	842	2	Санузел	4,1	4,1		4,1		2,72				
2	842	3	Кухня-гостиная	15,5	15,5		15,5		2,72				
2	842	4	Спальня	8,2	8,2	8,2			2,72				
			Итого по 842	31,0	31,0	8,2	22,8						
2	923	1	Коридор-холл	11,5	11,5		11,5		2,72				
2	923	2	Гардероб	1,5	1,5		1,5		2,72				
2	923	3	Спальня	10,3	10,3	10,3			2,72				
2	923	4	Кухня-гостиная	17,0	17,0		17,0		2,72				
2	923	5	Спальня	11,3	11,3	11,3			2,72				
2	923	6	Санузел	2,5	2,5		2,5		2,72				
2	923	7	Санузел	2,1	2,1		2,1		2,72				
2	923	8	Санузел	3,0	3,0		3,0		2,72				
2	923	9	Спальня	14,7	14,7	14,7			2,72				
			Итого по 923	73,9	73,9	36,3	37,6						
2	924	1	Коридор-холл	5,4	5,4		5,4		2,72				
2	924	2	Санузел	2,9	2,9		2,9		2,72				
2	924	3	Спальня	11,7	11,7	11,7			2,72				
2	924	4	Кухня-гостиная	17,7	17,7		17,7		2,72				
2	924	5	Спальня	10,7	10,7	10,7			2,72				
2	924	6	Санузел	3,6	3,6		3,6		2,72				
			Итого по 924	52,0	52,0	22,4	29,6						
2	925	1	Коридор-холл	8,1	8,1		8,1		2,72				
2	925	2	Кухня-гостиная	17,3	17,3		17,3		2,72				
2	925	3	Спальня	10,0	10,0	10,0			2,72				
2	925	4	Спальня	11,9	11,9	11,9			2,72				
2	925	5	Спальня	12,7	12,7	12,7			2,72				
2	925	6	Санузел	3,7	3,7		3,7		2,72				
2	925	7	Санузел	2,4	2,4		2,4		2,72				
2	925	8	Санузел	1,5	1,5		1,5		2,72				
			Итого по 925	67,6	67,6	34,6	33,0						
2	926	1	Коридор-холл	4,4	4,4		4,4		2,72				
2	926	2	Санузел	0,9	0,9		0,9		2,72				
2	926	3	Санузел	3,5	3,5		3,5		2,72				
2	926	4	Спальня	11,8	11,8	11,8			2,72				
2	926	5	Кухня-гостиная	20,1	20,1		20,1		2,72				
			Итого по 926	40,7	40,7	11,8	28,9						
2	927	1	Коридор-холл	6,5	6,5		6,5		2,72				
2	927	2	Гардероб	1,5	1,5		1,5		2,72				
2	927	3	Санузел	3,3	3,3		3,3		2,72				
2	927	4	Спальня	11,5	11,5	11,5			2,72				
2	927	5	Спальня	11,8	11,8	11,8			2,72				
2	927	6	Санузел	3,8	3,8		3,8		2,72				

№ Этажа	№ Помещения	№ Части помещения	Назначение части помещения	В том числе площадь жилых помещений (кв.м.)					Высота помещений по внутреннему обмеру, м	В том числе площадь нежилых помещений (кв.м.)			
				Площадь с учетом неотапливаемых частей помещений	Общая площадь жилого помещения	Жилая	Подсобная	Лоджий, балконов, терасс, веранд		Площадь помещений общего пользования	Площадь технических помещений	Площадь Машино-мест	Площадь нежилых помещений, не относящихся к общему имуществу
1	2	3	4	5	6	7	8	9	10	11	12	13	14
2	927	7	Гардероб	2,3	2,3		2,3		2,72				
2	927	8	Кухня-гостиная	18,2	18,2		18,2		2,72				
			Итого по 927	58,9	58,9	23,3	35,6						
2	968	1	Коридор-холл	3,6	3,6		3,6		2,72				
2	968	2	Кухня-гостиная	15,6	15,6		15,6		2,72				
2	968	3	Спальня	10,1	10,1	10,1			2,72				
2	968	4	Санузел	4,0	4,0		4,0		2,72				
			Итого по 968	33,3	33,3	10,1	23,2						
2	969	1	Коридор-холл	3,4	3,4		3,4		2,72				
2	969	2	Санузел	4,0	4,0		4,0		2,72				
2	969	3	Спальня	10,1	10,1	10,1			2,72				
2	969	4	Кухня-гостиная	17,4	17,4		17,4		2,72				
			Итого по 969	34,9	34,9	10,1	24,8						
2	970	1	Коридор-холл	6,4	6,4		6,4		2,72				
2	970	2	Спальня	9,9	9,9	9,9			2,72				
2	970	3	Кухня-гостиная	12,7	12,7		12,7		2,72				
2	970	4	Спальня	14,2	14,2	14,2			2,72				
2	970	5	Санузел	3,7	3,7		3,7		2,72				
2	970	6	Санузел	5,1	5,1		5,1		2,72				
			Итого по 970	52,0	52,0	24,1	27,9						
2	971	1	Коридор-холл	5,8	5,8		5,8		2,72				
2	971	2	Санузел	5,1	5,1		5,1		2,72				
2	971	3	Санузел	3,6	3,6		3,6		2,72				
2	971	4	Спальня	14,2	14,2	14,2			2,72				
2	971	5	Кухня-гостиная	12,7	12,7		12,7		2,72				
2	971	6	Спальня	9,9	9,9	9,9			2,72				
			Итого по 971	51,3	51,3	24,1	27,2						
2	972	1	Коридор-холл	6,0	6,0		6,0		2,72				
2	972	2	Санузел	1,7	1,7		1,7		2,72				
2	972	3	Санузел	2,4	2,4		2,4		2,72				
2	972	4	Спальня	9,0	9,0	9,0			2,72				
2	972	5	Спальня	8,7	8,7	8,7			2,72				
2	972	6	Кухня-гостиная	14,8	14,8		14,8		2,72				
			Итого по 972	42,6	42,6	17,7	24,9						
2	973	1	Коридор-холл	5,8	5,8		5,8		2,72				
2	973	2	Санузел	1,4	1,4		1,4		2,72				
2	973	3	Санузел	2,4	2,4		2,4		2,72				
2	973	4	Спальня	8,4	8,4	8,4			2,72				
2	973	5	Спальня	8,6	8,6	8,6			2,72				
2	973	6	Кухня-гостиная	15,3	15,3		15,3		2,72				
			Итого по 973	41,9	41,9	17,0	24,9						
2	974	1	Коридор-холл	6,4	6,4		6,4		2,72				
2	974	2	Кухня-гостиная	14,6	14,6		14,6		2,72				
2	974	3	Спальня	8,6	8,6	8,6			2,72				
2	974	4	Спальня	8,5	8,5	8,5			2,72				
2	974	5	Санузел	2,4	2,4		2,4		2,72				
2	974	6	Санузел	1,7	1,7		1,7		2,72				
			Итого по 974	42,2	42,2	17,1	25,1						
2	975	1	Коридор-холл	4,4	4,4		4,4		2,72				
2	975	2	Спальня	9,9	9,9	9,9			2,72				
2	975	3	Кухня-гостиная	14,8	14,8		14,8		2,72				
2	975	4	Спальня	14,4	14,4	14,4			2,72				
2	975	5	Санузел	3,2	3,2		3,2		2,72				
2	975	6	Санузел	4,6	4,6		4,6		2,72				
			Итого по 975	51,3	51,3	24,3	27,0						
2	976	1	Коридор-холл	6,4	6,4		6,4		2,72				
2	976	2	Санузел	4,6	4,6		4,6		2,72				
2	976	3	Санузел	3,2	3,2		3,2		2,72				
2	976	4	Спальня	14,4	14,4	14,4			2,72				
2	976	5	Кухня-гостиная	13,5	13,5		13,5		2,72				
2	976	6	Спальня	9,9	9,9	9,9			2,72				
			Итого по 976	52,0	52,0	24,3	27,7						

№ Этажа	№ Помещения	№ Части помещения	Назначение части помещения	В том числе площадь жилых помещений (кв.м.)					Высота помещений по внутреннему обмеру, м	В том числе площадь нежилых помещений (кв.м.)			
				Площадь с учетом неотапливаемых частей помещений	Общая площадь жилого помещения	Жилая	Подсобная	Лоджий, балконов, терасс, веранд		Площадь помещений общего пользования	Площадь технических помещений	Площадь Машино-мест	Площадь нежилых помещений, не относящихся к общему имуществу
1	2	3	4	5	6	7	8	9	10	11	12	13	14
2	977	1	Коридор-холл	3,9	3,9		3,9		2,72				
2	977	2	Санузел	4,4	4,4		4,4		2,72				
2	977	3	Спальня	10,0	10,0	10,0			2,72				
2	977	4	Кухня-гостиная	15,6	15,6		15,6		2,72				
			Итого по 977	33,9	33,9	10,0	23,9						
2	1258	1	Коридор-холл	6,4	6,4		6,4		2,72				
2	1258	2	Кухня-гостиная	18,1	18,1		18,1		2,72				
2	1258	3	Гардероб	2,2	2,2		2,2		2,72				
2	1258	4	Санузел	3,8	3,8		3,8		2,72				
2	1258	5	Спальня	11,8	11,8	11,8			2,72				
2	1258	6	Спальня	11,6	11,6	11,6			2,72				
2	1258	7	Санузел	3,3	3,3		3,3		2,72				
2	1258	8	Гардероб	1,6	1,6		1,6		2,72				
			Итого по 1258	58,8	58,8	23,4	35,4						
2	1259	1	Коридор-холл	4,3	4,3		4,3		2,72				
2	1259	2	Кухня-гостиная	20,0	20,0		20,0		2,72				
2	1259	3	Спальня	11,4	11,4	11,4			2,72				
2	1259	4	Санузел	3,8	3,8		3,8		2,72				
2	1259	5	Санузел	1,3	1,3		1,3		2,72				
			Итого по 1259	40,8	40,8	11,4	29,4						
2	1260	1	Коридор-холл	7,7	7,7		7,7		2,72				
2	1260	2	Санузел	1,5	1,5		1,5		2,72				
2	1260	3	Санузел	2,5	2,5		2,5		2,72				
2	1260	4	Санузел	3,7	3,7		3,7		2,72				
2	1260	5	Спальня	12,5	12,5	12,5			2,72				
2	1260	6	Спальня	11,7	11,7	11,7			2,72				
2	1260	7	Спальня	9,9	9,9	9,9			2,72				
2	1260	8	Кухня-гостиная	16,9	16,9		16,9		2,72				
			Итого по 1260	66,4	66,4	34,1	32,3						
2	1261	1	Коридор-холл	5,4	5,4		5,4		2,72				
2	1261	2	Санузел	3,5	3,5		3,5		2,72				
2	1261	3	Спальня	10,8	10,8	10,8			2,72				
2	1261	4	Кухня-гостиная	17,7	17,7		17,7		2,72				
2	1261	5	Спальня	11,8	11,8	11,8			2,72				
2	1261	6	Санузел	2,9	2,9		2,9		2,72				
			Итого по 1261	52,1	52,1	22,6	29,5						
2	1262	1	Коридор-холл	12,1	12,1		12,1		2,72				
2	1262	2	Спальня	14,7	14,7	14,7			2,72				
2	1262	3	Санузел	3,1	3,1		3,1		2,72				
2	1262	4	Санузел	2,0	2,0		2,0		2,72				
2	1262	5	Санузел	2,5	2,5		2,5		2,72				
2	1262	6	Спальня	11,4	11,4	11,4			2,72				
2	1262	7	Кухня-гостиная	16,6	16,6		16,6		2,72				
2	1262	8	Спальня	10,3	10,3	10,3			2,72				
2	1262	9	Гардероб	1,5	1,5		1,5		2,72				
			Итого по 1262	74,2	74,2	36,4	37,8						
2	1318	1	Коридор-холл	4,2	4,2		4,2		2,72				
2	1318	2	Санузел	2,2	2,2		2,2		2,72				
2	1318	3	Спальня	8,3	8,3	8,3			2,72				
2	1318	4	Кухня-гостиная	13,5	13,5		13,5		2,72				
2	1318	5	Спальня	10,6	10,6	10,6			2,72				
2	1318	6	Санузел	2,7	2,7		2,7		2,72				
			Итого по 1318	41,5	41,5	18,9	22,6						
2	1319	1	Коридор-холл	5,0	5,0		5,0		2,72				
2	1319	2	Санузел	3,8	3,8		3,8		2,72				
2	1319	3	Спальня	9,1	9,1	9,1			2,72				
2	1319	4	Кухня-гостиная	17,7	17,7		17,7		2,72				
2	1319	5	Спальня	11,9	11,9	11,9			2,72				
2	1319	6	Санузел	3,8	3,8		3,8		2,72				
			Итого по 1319	51,3	51,3	21,0	30,3						
2	1320	1	Коридор-холл	4,0	4,0		4,0		2,72				
2	1320	2	Санузел	4,5	4,5		4,5		2,72				

№ Этажа	№ Помещения	№ Части помещения	Назначение части помещения	В том числе площадь жилых помещений (кв.м.)					Высота помещений по внутреннему обмеру, м	В том числе площадь нежилых помещений (кв.м.)			
				Площадь с учетом неотапливаемых частей помещений	Общая площадь жилого помещения	Жилая	Подсобная	Лоджий, балконов, терасс, веранд		Площадь помещений общего пользования	Площадь технических помещений	Площадь Машино-мест	Площадь нежилых помещений, не относящихся к общему имуществу
1	2	3	4	5	6	7	8	9	10	11	12	13	14
2	1320	3	Спальня	11,1	11,1	11,1			2,72				
2	1320	4	Кухня-гостиная	16,2	16,2		16,2		2,72				
2	1320	5	Спальня	7,8	7,8	7,8			2,72				
2	1320	6	Санузел	3,4	3,4		3,4		2,72				
			Итого по 1320	47,0	47,0	18,9	28,1						
2	1321	1	Коридор-холл	6,1	6,1		6,1		2,72				
2	1321	2	Кухня-гостиная	13,9	13,9		13,9		2,72				
2	1321	3	Спальня	8,2	8,2	8,2			2,72				
2	1321	4	Спальня	8,9	8,9	8,9			2,72				
2	1321	5	Санузел	3,0	3,0		3,0		2,72				
2	1321	6	Санузел	1,6	1,6		1,6		2,72				
			Итого по 1321	41,7	41,7	17,1	24,6						
2	1322	1	Коридор-холл	4,0	4,0		4,0		2,72				
2	1322	2	Санузел	4,0	4,0		4,0		2,72				
2	1322	3	Спальня	8,6	8,6	8,6			2,72				
2	1322	4	Кухня-гостиная	14,6	14,6		14,6		2,72				
2	1322	5	Спальня	7,8	7,8	7,8			2,72				
2	1322	6	Санузел	3,6	3,6		3,6		2,72				
			Итого по 1322	42,6	42,6	16,4	26,2						
2	1323	1	Коридор-холл	5,8	5,8		5,8		2,72				
2	1323	2	Кухня-гостиная	15,2	15,2		15,2		2,72				
2	1323	3	Спальня	8,2	8,2	8,2			2,72				
2	1323	4	Спальня	8,8	8,8	8,8			2,72				
2	1323	5	Санузел	3,0	3,0		3,0		2,72				
2	1323	6	Санузел	1,6	1,6		1,6		2,72				
			Итого по 1323	42,6	42,6	17,0	25,6						
2	1324	1	Коридор-холл	5,1	5,1		5,1		2,72				
2	1324	2	Спальня	10,7	10,7	10,7			2,72				
2	1324	3	Спальня	10,5	10,5	10,5			2,72				
2	1324	4	Кухня-гостиная	19,5	19,5		19,5		2,72				
2	1324	5	Санузел	2,0	2,0		2,0		2,72				
2	1324	6	Санузел	2,9	2,9		2,9		2,72				
			Итого по 1324	50,7	50,7	21,2	29,5						
2	1325	1	Коридор-холл	6,8	6,8		6,8		2,72				
2	1325	2	Санузел	2,9	2,9		2,9		2,72				
2	1325	3	Санузел	2,0	2,0		2,0		2,72				
2	1325	4	Кухня-гостиная	19,5	19,5		19,5		2,72				
2	1325	5	Спальня	10,5	10,5	10,5			2,72				
2	1325	6	Спальня	10,6	10,6	10,6			2,72				
			Итого по 1325	52,3	52,3	21,1	31,2						
2	1326	1	Коридор-холл	3,4	3,4		3,4		2,72				
2	1326	2	Санузел	3,6	3,6		3,6		2,72				
2	1326	3	Спальня	10,4	10,4	10,4			2,72				
2	1326	4	Кухня-гостиная	17,7	17,7		17,7		2,72				
2	1326	5	Спальня	9,0	9,0	9,0			2,72				
2	1326	6	Санузел	3,8	3,8		3,8		2,72				
			Итого по 1326	47,9	47,9	19,4	28,5						
2	1327	1	Коридор-холл	3,3	3,3		3,3		2,72				
2	1327	2	Санузел	3,9	3,9		3,9		2,72				
2	1327	3	Кухня-гостиная	15,5	15,5		15,5		2,72				
2	1327	4	Спальня	8,3	8,3	8,3			2,72				
			Итого по 1327	31,0	31,0	8,3	22,7						
2	1438	1	Коридор-холл	3,7	3,7		3,7		2,72				
2	1438	2	Кухня-гостиная	15,2	15,2		15,2		2,72				
2	1438	3	Спальня	10,3	10,3	10,3			2,72				
2	1438	4	Санузел	4,2	4,2		4,2		2,72				
			Итого по 1438	33,4	33,4	10,3	23,1						
2	1439	1	Коридор-холл	7,3	7,3		7,3		2,72				
2	1439	2	Спальня	8,8	8,8	8,8			2,72				
2	1439	3	Кухня-гостиная	18,5	18,5		18,5		2,72				
2	1439	4	Спальня	12,4	12,4	12,4			2,72				
2	1439	5	Санузел	1,4	1,4		1,4		2,72				

№ Этажа	№ Помещения	№ Части помещения	Назначение части помещения	В том числе площадь жилых помещений (кв.м.)					Высота помещений по внутреннему обмеру, м	В том числе площадь нежилых помещений (кв.м.)			
				Площадь с учетом неотапливаемых частей помещений	Общая площадь жилого помещения	Жилая	Подсобная	Лоджий, балконов, терасс, веранд		Площадь помещений общего пользования	Площадь технических помещений	Площадь Машино-мест	Площадь нежилых помещений, не относящихся к общему имуществу
1	2	3	4	5	6	7	8	9	10	11	12	13	14
2	1439	6	Санузел	3,2	3,2		3,2		2,72				
			Итого по 1439	51,6	51,6	21,2	30,4						
2	1440	1	Коридор-холл	6,9	6,9		6,9		2,72				
2	1440	2	Санузел	3,3	3,3		3,3		2,72				
2	1440	3	Санузел	1,4	1,4		1,4		2,72				
2	1440	4	Спальня	12,6	12,6	12,6			2,72				
2	1440	5	Кухня-гостиная	18,9	18,9		18,9		2,72				
2	1440	6	Спальня	8,9	8,9	8,9			2,72				
			Итого по 1440	52,0	52,0	21,5	30,5						
2	1441	1	Коридор-холл	6,8	6,8		6,8		2,72				
2	1441	2	Кухня-гостиная	13,3	13,3		13,3		2,72				
2	1441	3	Спальня	8,5	8,5	8,5			2,72				
2	1441	4	Спальня	9,0	9,0	9,0			2,72				
2	1441	5	Санузел	2,9	2,9		2,9		2,72				
2	1441	6	Санузел	1,8	1,8		1,8		2,72				
			Итого по 1441	42,3	42,3	17,5	24,8						
2	1442	1	Коридор-холл	7,0	7,0		7,0		2,72				
2	1442	2	Санузел	1,8	1,8		1,8		2,72				
2	1442	3	Санузел	2,6	2,6		2,6		2,72				
2	1442	4	Спальня	9,0	9,0	9,0			2,72				
2	1442	5	Спальня	8,3	8,3	8,3			2,72				
2	1442	6	Кухня-гостиная	14,1	14,1		14,1		2,72				
			Итого по 1442	42,8	42,8	17,3	25,5						
2	1443	1	Коридор-холл	3,8	3,8		3,8		2,72				
2	1443	2	Санузел	3,3	3,3		3,3		2,72				
2	1443	3	Спальня	8,6	8,6	8,6			2,72				
2	1443	4	Кухня-гостиная	13,6	13,6		13,6		2,72				
2	1443	5	Спальня	9,7	9,7	9,7			2,72				
2	1443	6	Санузел	4,0	4,0		4,0		2,72				
			Итого по 1443	43,0	43,0	18,3	24,7						
2	1444	1	Коридор-холл	4,1	4,1		4,1		2,72				
2	1444	2	Спальня	10,5	10,5	10,5			2,72				
2	1444	3	Кухня-гостиная	14,3	14,3		14,3		2,72				
2	1444	4	Спальня	13,5	13,5	13,5			2,72				
2	1444	5	Санузел	3,3	3,3		3,3		2,72				
2	1444	6	Санузел	3,1	3,1		3,1		2,72				
2	1444	7	Санузел	2,7	2,7		2,7		2,72				
			Итого по 1444	51,5	51,5	24,0	27,5						
2	1445	1	Коридор-холл	4,6	4,6		4,6		2,72				
2	1445	2	Санузел	2,7	2,7		2,7		2,72				
2	1445	3	Санузел	3,1	3,1		3,1		2,72				
2	1445	4	Санузел	3,3	3,3		3,3		2,72				
2	1445	5	Спальня	13,5	13,5	13,5			2,72				
2	1445	6	Кухня-гостиная	14,3	14,3		14,3		2,72				
2	1445	7	Спальня	10,5	10,5	10,5			2,72				
			Итого по 1445	52,0	52,0	24,0	28,0						
2	1446	1	Коридор-холл	3,5	3,5		3,5		2,72				
2	1446	2	Кухня-гостиная	16,2	16,2		16,2		2,72				
2	1446	3	Спальня	10,6	10,6	10,6			2,72				
2	1446	4	Санузел	4,1	4,1		4,1		2,72				
			Итого по 1446	34,4	34,4	10,6	23,8						
2	1447	1	Коридор-холл	3,8	3,8		3,8		2,72				
2	1447	2	Санузел	4,1	4,1		4,1		2,72				
2	1447	3	Спальня	10,5	10,5	10,5			2,72				
2	1447	4	Кухня-гостиная	15,0	15,0		15,0		2,72				
			Итого по 1447	33,4	33,4	10,5	22,9						
2	1728	1	Коридор-холл	7,1	7,1		7,1		2,72				
2	1728	2	Санузел	2,1	2,1		2,1		2,72				
2	1728	3	Кухня-гостиная	16,2	16,2		16,2		2,72				
2	1728	4	Спальня	9,6	9,6	9,6			2,72				
2	1728	5	Спальня	12,4	12,4	12,4			2,72				
2	1728	6	Спальня	9,1	9,1	9,1			2,72				

№ Этажа	№ Помещения	№ Части помещения	Назначение части помещения	В том числе площадь жилых помещений (кв.м.)					Высота помещений по внутреннему обмеру, м	В том числе площадь нежилых помещений (кв.м.)			
				Площадь с учетом неотапливаемых частей помещений	Общая площадь жилого помещения	Жилая	Подсобная	Лоджий, балконов, терасс, веранд		Площадь помещений общего пользования	Площадь технических помещений	Площадь Машино-мест	Площадь нежилых помещений, не относящихся к общему имуществу
1	2	3	4	5	6	7	8	9	10	11	12	13	14
2	1728	7	Санузел	4,1	4,1		4,1		2,72				
			Итого по 1728	60,6	60,6	31,1	29,5						
2	1729	1	Коридор-холл	8,3	8,3		8,3		2,72				
2	1729	2	Спальня	9,1	9,1	9,1			2,72				
2	1729	3	Кухня-гостиная	18,7	18,7		18,7		2,72				
2	1729	4	Спальня	9,7	9,7	9,7			2,72				
2	1729	5	Санузел	2,6	2,6		2,6		2,72				
2	1729	6	Санузел	3,6	3,6		3,6		2,72				
			Итого по 1729	52,0	52,0	18,8	33,2						
2	1730	1	Коридор-холл	3,8	3,8		3,8		2,72				
2	1730	2	Санузел	4,7	4,7		4,7		2,72				
2	1730	3	Спальня	10,4	10,4	10,4			2,72				
2	1730	4	Кухня-гостиная	16,6	16,6		16,6		2,72				
			Итого по 1730	35,5	35,5	10,4	25,1						
2	1731	1	Коридор	4,6	4,6		4,6		2,72				
2	1731	2	Санузел	3,7	3,7		3,7		2,72				
2	1731	3	Спальня	10,5	10,5	10,5			2,72				
2	1731	4	Кухня-гостиная	16,1	16,1		16,1		2,72				
2	1731	5	Спальня	13,5	13,5	13,5			2,72				
2	1731	6	Санузел	3,2	3,2		3,2		2,72				
			Итого по 1731	51,6	51,6	24,0	27,6						
2	1732	1	Коридор	8,8	8,8		8,8		2,72				
2	1732	2	Гардероб	2,5	2,5		2,5		2,72				
2	1732	3	Спальня	10,9	10,9	10,9			2,72				
2	1732	4	Гардероб	1,6	1,6		1,6		2,72				
2	1732	5	Санузел	3,6	3,6		3,6		2,72				
2	1732	6	Санузел	3,3	3,3		3,3		2,72				
2	1732	7	Спальня	16,0	16,0	16,0			2,72				
2	1732	8	Кухня-гостиная	17,9	17,9		17,9		2,72				
			Итого по 1732	64,6	64,6	26,9	37,7						
2	1783	1	Коридор-холл	6,9	6,9		6,9		2,72				
2	1783	2	Кухня-гостиная	18,0	18,0		18,0		2,72				
2	1783	3	Санузел	2,3	2,3		2,3		2,72				
2	1783	4	Санузел	3,8	3,8		3,8		2,72				
2	1783	5	Спальня	11,9	11,9	11,9			2,72				
2	1783	6	Спальня	11,6	11,6	11,6			2,72				
2	1783	7	Санузел	3,1	3,1		3,1		2,72				
2	1783	8	Гардероб	1,5	1,5		1,5		2,72				
			Итого по 1783	59,1	59,1	23,5	35,6						
2	1784	1	Коридор-холл	4,3	4,3		4,3		2,72				
2	1784	2	Кухня-гостиная	19,2	19,2		19,2		2,72				
2	1784	3	Спальня	12,6	12,6	12,6			2,72				
2	1784	4	Санузел	1,7	1,7		1,7		2,72				
2	1784	5	Санузел	3,2	3,2		3,2		2,72				
			Итого по 1784	41,0	41,0	12,6	28,4						
2	1785	1	Коридор-холл	7,7	7,7		7,7		2,72				
2	1785	2	Санузел	1,5	1,5		1,5		2,72				
2	1785	3	Санузел	2,5	2,5		2,5		2,72				
2	1785	4	Санузел	3,5	3,5		3,5		2,72				
2	1785	5	Спальня	12,7	12,7	12,7			2,72				
2	1785	6	Спальня	12,1	12,1	12,1			2,72				
2	1785	7	Спальня	9,9	9,9	9,9			2,72				
2	1785	8	Кухня-гостиная	18,2	18,2		18,2		2,72				
			Итого по 1785	68,1	68,1	34,7	33,4						
2	1786	1	Коридор-холл	4,9	4,9		4,9		2,72				
2	1786	2	Санузел	3,8	3,8		3,8		2,72				
2	1786	3	Спальня	11,1	11,1	11,1			2,72				
2	1786	4	Кухня-гостиная	16,6	16,6		16,6		2,72				
2	1786	5	Спальня	12,1	12,1	12,1			2,72				
2	1786	6	Санузел	3,7	3,7		3,7		2,72				
			Итого по 1786	52,2	52,2	23,2	29,0						
2	1787	1	Коридор-холл	11,9	11,9		11,9		2,72				

№ Этажа	№ Помещения	№ Части помещения	Назначение части помещения	В том числе площадь жилых помещений (кв.м.)					Высота помещений по внутреннему обмеру, м	В том числе площадь нежилых помещений (кв.м.)			
				Площадь с учетом неотапливаемых частей помещений	Общая площадь жилого помещения	Жилая	Подсобная	Лоджий, балконов, терасс, веранд		Площадь помещений общего пользования	Площадь технических помещений	Площадь Машино-мест	Площадь нежилых помещений, не относящихся к общему имуществу
1	2	3	4	5	6	7	8	9	10	11	12	13	14
2	1787	2	Спальня	14,5	14,5	14,5			2,72				
2	1787	3	Санузел	3,0	3,0		3,0		2,72				
2	1787	4	Санузел	2,4	2,4		2,4		2,72				
2	1787	5	Санузел	2,5	2,5		2,5		2,72				
2	1787	6	Спальня	10,7	10,7	10,7			2,72				
2	1787	7	Кухня-гостиная	18,1	18,1		18,1		2,72				
2	1787	9	Спальня	10,1	10,1	10,1			2,72				
2	1787	10	Гардероб	1,6	1,6		1,6		2,72				
			Итого по 1787	74,8	74,8	35,3	39,5						
2	1823	1	Коридор-холл	6,8	6,8		6,8		2,72				
2	1823	2	Гардероб	1,6	1,6		1,6		2,72				
2	1823	3	Кухня-гостиная	14,6	14,6		14,6		2,72				
2	1823	4	Спальня	12,5	12,5	12,5			2,72				
2	1823	5	Спальня	11,8	11,8	11,8			2,72				
2	1823	6	Санузел	2,5	2,5		2,5		2,72				
2	1823	7	Санузел	1,9	1,9		1,9		2,72				
2	1823	8	Санузел	2,7	2,7		2,7		2,72				
2	1823	9	Спальня	15,7	15,7	15,7			2,72				
			Итого по 1823	70,1	70,1	40,0	30,1						
2	1824	1	Коридор-холл	5,1	5,1		5,1		2,72				
2	1824	2	Санузел	5,2	5,2		5,2		2,72				
2	1824	3	Кухня-гостиная	14,9	14,9		14,9		2,72				
2	1824	4	Спальня	13,2	13,2	13,2			2,72				
			Итого по 1824	38,4	38,4	13,2	25,2						
2	1825	1	Коридор-холл	6,4	6,4		6,4		2,72				
2	1825	2	Санузел	1,5	1,5		1,5		2,72				
2	1825	3	Санузел	2,4	2,4		2,4		2,72				
2	1825	4	Спальня	9,7	9,7	9,7			2,72				
2	1825	5	Спальня	10,1	10,1	10,1			2,72				
2	1825	6	Кухня-гостиная	16,0	16,0		16,0		2,72				
			Итого по 1825	46,1	46,1	19,8	26,3						
2	1826	1	Коридор	4,6	4,6		4,6		2,72				
2	1826	2	Спальня	13,2	13,2	13,2			2,72				
2	1826	3	Кухня-гостиная	14,9	14,9		14,9		2,72				
2	1826	4	Санузел	5,9	5,9		5,9		2,72				
			Итого по 1826	38,6	38,6	13,2	25,4						
2	1827	1	Коридор	6,9	6,9		6,9		2,72				
2	1827	2	Спальня	16,0	16,0	16,0			2,72				
2	1827	3	Санузел	2,7	2,7		2,7		2,72				
2	1827	4	Санузел	1,9	1,9		1,9		2,72				
2	1827	5	Санузел	2,5	2,5		2,5		2,72				
2	1827	6	Спальня	12,0	12,0	12,0			2,72				
2	1827	7	Спальня	12,6	12,6	12,6			2,72				
2	1827	8	Кухня-гостиная	15,0	15,0		15,0		2,72				
2	1827	9	Гардероб	1,6	1,6		1,6		2,72				
			Итого по 1827	71,2	71,2	40,6	30,6						
2	I	1	Лестничная клетка						2,74	12,4			
2	I	2	Коридор						2,74	22,6			
2	I	3	Лифтовой холл						2,74	8,6			
			Итого по I							43,6			
2	II	4	Лестничная клетка						2,74	12,9			
			Итого по II							12,9			
2	II	1	Лестничная клетка						2,74	13,5			
2	II	2	Коридор						2,74	42,4			
2	II	3	Лифтовой холл						2,74	9,9			
			Итого по II							65,8			
2	III	1	Лестничная клетка						2,74	11,1			
			Итого по III							11,1			

№ Этажа	№ Помещения	№ Части помещения	Назначение части помещения	В том числе площадь жилых помещений (кв.м.)					Высота помещений по внутреннему обмеру, м	В том числе площадь нежилых помещений (кв.м.)			
				Площадь с учетом неотапливаемых частей помещений	Общая площадь жилого помещения	Жилая	Подсобная	Лоджий, балконов, терасс, веранд		Площадь помещений общего пользования	Площадь технических помещений	Площадь Машино-мест	Площадь нежилых помещений, не относящихся к общему имуществу
1	2	3	4	5	6	7	8	9	10	11	12	13	14
2	IV	1	Лестничная клетка						2,74	13,3			
2	IV	2	Коридор						2,74	41,1			
2	IV	3	Лифтовой холл						2,74	9,6			
			Итого по IV							64,0			
2	IX	1	Лестничная клетка						2,72	13,0			
2	IX	2	Лифтовой холл						2,72	13,1			
2	IX	3	Коридор						2,72	11,7			
2	IX	4	Коридор						2,72	20,3			
			Итого по IX							58,1			
2	V	1	Лестничная клетка						2,74	12,0			
2	V	2	Лифтовой холл						2,74	11,1			
2	V	3	Коридор						2,74	7,2			
2	V	4	Коридор						2,74	1,6			
			Итого по V							31,9			
2	VI	1	Лестничная клетка						2,72	13,7			
2	VI	2	Лифтовой холл						2,72	13,2			
2	VI	3	Коридор						2,72	9,7			
2	VI	4	Коридор						2,72	20,4			
			Итого по VI							57,0			
2	VII	1	Лестничная клетка						2,72	13,1			
2	VII	2	Коридор						2,72	20,5			
2	VII	3	Лифтовой холл						2,72	7,5			
			Итого по VII							41,1			
2	VIII	1	Лестничная клетка						2,72	13,3			
2	VIII	2	Коридор						2,72	41,8			
2	VIII	3	Лифтовой холл						2,72	9,8			
			Итого по VIII							64,9			
2	VIII	4	Лестничная клетка						2,72	13,1			
2	VIII	5	Коридор						2,72	20,7			
2	VIII	6	Лифтовой холл						2,72	7,5			
			Итого по VIII							41,3			
2	X	1	Лестничная клетка						2,72	13,8			
2	X	2	Коридор						2,72	41,0			
2	X	3	Лифтовой холл						2,72	9,9			
			Итого по X							64,7			
2	XI	1	Лестничная клетка						2,72	12,5			
2	XI	2	Коридор						2,72	16,4			
2	XI	3	Лифтовой холл						2,72	8,9			
			Итого по XI							37,8			
2	XII	1	Лестничная клетка						2,72	12,6			
2	XII	2	Коридор						2,72	20,5			
2	XII	3	Лифтовой холл						2,72	7,5			
			Итого по XII							40,6			
2	XIII	1	Лестничная клетка						2,72	12,4			
2	XIII	2	Коридор						2,72	18,1			
2	XIII	3	Лифтовой холл						2,72	8,8			
			Итого по XIII							39,3			
2			Итого:	4 576,4	4 576,4	1 903,5	2 672,9			674,1			884,6

№ Этажа	№ Помещения	№ Части помещения	Назначение части помещения	В том числе площадь жилых помещений (кв.м.)					Высота помещений по внутреннему обмеру, м	В том числе площадь нежилых помещений (кв.м.)			
				Площадь с учетом неотапливаемых частей помещений	Общая площадь жилого помещения	Жилая	Подсобная	Лоджий, балконов, терасс, веранд		Площадь помещений общего пользования	Площадь технических помещений	Площадь Машино-мест	Площадь нежилых помещений, не относящихся к общему имуществу
1	2	3	4	5	6	7	8	9	10	11	12	13	14
3	6	1	Коридор-холл	5,5	5,5		5,5		2,74				
3	6	2	Спальня	9,0	9,0	9,0			2,74				
3	6	3	Кухня-гостиная	20,2	20,2		20,2		2,74				
3	6	4	Спальня	10,6	10,6	10,6			2,74				
3	6	5	Санузел	2,1	2,1		2,1		2,74				
3	6	6	Санузел	2,8	2,8		2,8		2,74				
			Итого по 6	50,2	50,2	19,6	30,6						
3	7	1	Коридор-холл	7,8	7,8		7,8		2,74				
3	7	2	Санузел	3,3	3,3		3,3		2,74				
3	7	3	Санузел	2,7	2,7		2,7		2,74				
3	7	4	Спальня	14,0	14,0	14,0			2,74				
3	7	5	Спальня	12,7	12,7	12,7			2,74				
3	7	6	Спальня	11,8	11,8	11,8			2,74				
3	7	7	Кухня-гостиная	18,5	18,5		18,5		2,74				
3	7	8	Гардероб	1,4	1,4		1,4		2,74				
			Итого по 7	72,2	72,2	38,5	33,7						
3	7Н	1	Лестничная клетка						2,74				22,7
3	7Н	2	Зона безопасности для инвалидов						2,74				8,6
3	7Н	3	Кабинет бухгалтера						2,74				10,2
3	7Н	4	Кабинет директора						2,74				10,2
3	7Н	5	Методический кабинет						2,74				20,4
3	7Н	6	Спальня						2,74				67,5
3	7Н	7	Лестничная клетка						2,74				22,0
3	7Н	8	Игровая						2,74				55,8
3	7Н	9	Туалет						2,74				12,6
3	7Н	10	Туалет						2,74				4,3
3	7Н	11	Туалет						2,74				3,5
3	7Н	12	Туалет						2,74				4,3
3	7Н	13	Буфетная						2,74				7,2
3	7Н	14	Коридор						2,74				97,5
3	7Н	15	Раздаточная						2,74				3,0
3	7Н	16	Раздевальная						2,74				30,8
3	7Н	17	Инвентарная						2,74				13,2
3	7Н	18	Помещение технического персонала						2,74				7,2
3	7Н	19	Душевая						2,74				2,2
3	7Н	20	Помещение хранения наглядных пособий						2,74				3,5
3	7Н	21	Раздевальная						2,74				37,6
3	7Н	22	Туалет						2,74				3,8
3	7Н	23	Туалет						2,74				4,5
3	7Н	24	Туалет						2,74				12,5
3	7Н	25	Туалет						2,74				4,4
3	7Н	26	Санузел						2,74				3,5
3	7Н	27	Буфетная						2,74				4,3
3	7Н	28	Игровая						2,74				55,6
3	7Н	29	Спальня						2,74				56,4
3	7Н	30	Помещение преподавателей						2,74				19,6

№ Этажа	№ Помещения	№ Части помещения	Назначение части помещения	В том числе площадь жилых помещений (кв.м.)					Высота помещений по внутреннему обмеру, м	В том числе площадь нежилых помещений (кв.м.)			
				Площадь с учетом неотапливаемых частей помещений	Общая площадь жилого помещения	Жилая	Подсобная	Лоджий, балконов, терасс, веранд		Площадь помещений общего пользования	Площадь технических помещений	Площадь Машино-мест	Площадь нежилых помещений, не относящихся к общему имуществу
1	2	3	4	5	6	7	8	9	10	11	12	13	14
3	7Н	31	Кладовая канцелярских принадлежностей						2,74				6,4
3	7Н	32	Коридор						2,74				39,3
3	7Н	33	Лестничная клетка						2,74				22,0
3	7Н	34	Инвентарная						2,74				13,4
3	7Н	35	Кружковая						2,74				28,4
3	7Н	36	Санузел						2,74				4,0
3	7Н	37	Помещение тренера						2,74				10,0
3	7Н	38	Физкультурный зал						2,74				90,6
3	7Н	39	Инвентарная						2,74				11,7
3	7Н	40	Кабинет психолога						2,74				15,2
3	7Н	41	Помещение уборочного инвентаря						2,74				9,0
3	7Н	42	Хозяйственная кладовая						2,74				3,5
3	7Н	43	Санузел универсальный						2,74				4,8
			Итого по 7Н										867,2
3	8	1	Коридор-холл	7,9	7,9		7,9		2,74				
3	8	2	Кухня-гостиная	16,6	16,6		16,6		2,74				
3	8	3	Спальня	10,6	10,6	10,6			2,74				
3	8	4	Спальня	11,8	11,8	11,8			2,74				
3	8	5	Спальня	12,9	12,9	12,9			2,74				
3	8	6	Санузел	2,5	2,5		2,5		2,74				
3	8	7	Санузел	4,1	4,1		4,1		2,74				
			Итого по 8	66,4	66,4	35,3	31,1						
3	9	1	Коридор-холл	4,3	4,3		4,3		2,74				
3	9	2	Санузел	1,2	1,2		1,2		2,74				
3	9	3	Санузел	2,9	2,9		2,9		2,74				
3	9	4	Спальня	12,5	12,5	12,5			2,74				
3	9	5	Кухня-гостиная	20,5	20,5		20,5		2,74				
			Итого по 9	41,4	41,4	12,5	28,9						
3	10	1	Коридор-холл	8,6	8,6		8,6		2,74				
3	10	2	Санузел	2,5	2,5		2,5		2,74				
3	10	3	Спальня	11,7	11,7	11,7			2,74				
3	10	4	Спальня	11,8	11,8	11,8			2,74				
3	10	5	Санузел	3,7	3,7		3,7		2,74				
3	10	6	Гардероб	1,8	1,8		1,8		2,74				
3	10	7	Кухня-гостиная	18,0	18,0		18,0		2,74				
			Итого по 10	58,1	58,1	23,5	34,6						
3	56	1	Коридор-холл	3,5	3,5		3,5		2,74				
3	56	3	Кухня-гостиная	15,1	15,1		15,1		2,74				
3	56	4	Спальня	9,9	9,9	9,9			2,74				
3	56	5	Санузел	3,8	3,8		3,8		2,74				
			Итого по 56	32,3	32,3	9,9	22,4						
3	57	1	Коридор-холл	3,5	3,5		3,5		2,74				
3	57	2	Санузел	3,8	3,8		3,8		2,74				
3	57	3	Спальня	10,0	10,0	10,0			2,74				
3	57	4	Кухня-гостиная	16,6	16,6		16,6		2,74				
			Итого по 57	33,9	33,9	10,0	23,9						
3	58	1	Коридор-холл	4,5	4,5		4,5		2,74				
3	58	2	Спальня	9,9	9,9	9,9			2,74				
3	58	3	Кухня-гостиная	14,0	14,0		14,0		2,74				
3	58	4	Спальня	14,4	14,4	14,4			2,74				
3	58	5	Санузел	3,6	3,6		3,6		2,74				

№ Этажа	№ Помещения	№ Части помещения	Назначение части помещения	В том числе площадь жилых помещений (кв.м.)					Высота помещений по внутреннему обмеру, м	В том числе площадь нежилых помещений (кв.м.)			
				Площадь с учетом неотапливаемых частей помещений	Общая площадь жилого помещения	Жилая	Подсобная	Лоджий, балконов, террасс, веранд		Площадь помещений общего пользования	Площадь технических помещений	Площадь Машино-мест	Площадь нежилых помещений, не относящихся к общему имуществу
1	2	3	4	5	6	7	8	9	10	11	12	13	14
3	58	6	Санузел	4,5	4,5		4,5		2,74				
			Итого по 58	50,9	50,9	24,3	26,6						
3	59	1	Коридор-холл	4,3	4,3		4,3		2,74				
3	59	2	Санузел	4,0	4,0		4,0		2,74				
3	59	3	Санузел	3,7	3,7		3,7		2,74				
3	59	4	Спальня	14,4	14,4	14,4			2,74				
3	59	5	Кухня-гостиная	14,3	14,3		14,3		2,74				
3	59	6	Спальня	9,8	9,8	9,8			2,74				
			Итого по 59	50,5	50,5	24,2	26,3						
3	60	1	Коридор-холл	5,8	5,8		5,8		2,74				
3	60	2	Санузел	1,6	1,6		1,6		2,74				
3	60	3	Санузел	2,5	2,5		2,5		2,74				
3	60	4	Спальня	9,1	9,1	9,1			2,74				
3	60	5	Спальня	8,4	8,4	8,4			2,74				
3	60	6	Кухня-гостиная	14,5	14,5		14,5		2,74				
			Итого по 60	41,9	41,9	17,5	24,4						
3	61	1	Коридор-холл	5,8	5,8		5,8		2,74				
3	61	2	Санузел	1,3	1,3		1,3		2,74				
3	61	3	Санузел	2,4	2,4		2,4		2,74				
3	61	4	Спальня	8,2	8,2	8,2			2,74				
3	61	5	Спальня	8,5	8,5	8,5			2,74				
3	61	6	Кухня-гостиная	14,8	14,8		14,8		2,74				
			Итого по 61	41,0	41,0	16,7	24,3						
3	62	1	Коридор-холл	5,9	5,9		5,9		2,74				
3	62	2	Кухня-гостиная	14,8	14,8		14,8		2,74				
3	62	3	Спальня	8,5	8,5	8,5			2,74				
3	62	4	Спальня	9,1	9,1	9,1			2,74				
3	62	5	Санузел	2,4	2,4		2,4		2,74				
3	62	6	Санузел	1,1	1,1		1,1		2,74				
			Итого по 62	41,8	41,8	17,6	24,2						
3	63	1	Коридор-холл	4,2	4,2		4,2		2,74				
3	63	2	Спальня	9,8	9,8	9,8			2,74				
3	63	3	Кухня-гостиная	14,0	14,0		14,0		2,74				
3	63	4	Спальня	14,3	14,3	14,3			2,74				
3	63	5	Санузел	3,7	3,7		3,7		2,74				
3	63	6	Санузел	4,0	4,0		4,0		2,74				
			Итого по 63	50,0	50,0	24,1	25,9						
3	64	1	Коридор-холл	4,6	4,6		4,6		2,74				
3	64	2	Санузел	4,5	4,5		4,5		2,74				
3	64	3	Санузел	3,7	3,7		3,7		2,74				
3	64	4	Спальня	14,3	14,3	14,3			2,74				
3	64	5	Кухня-гостиная	13,3	13,3		13,3		2,74				
3	64	6	Спальня	9,9	9,9	9,9			2,74				
			Итого по 64	50,3	50,3	24,2	26,1						
3	65	1	Коридор-холл	3,9	3,9		3,9		2,74				
3	65	2	Санузел	4,0	4,0		4,0		2,74				
3	65	3	Спальня	9,7	9,7	9,7			2,74				
3	65	4	Кухня-гостиная	15,6	15,6		15,6		2,74				
			Итого по 65	33,2	33,2	9,7	23,5						
3	496	1	Коридор-холл	4,0	4,0		4,0		2,74				
3	496	2	Кухня-гостиная	12,3	12,3		12,3		2,74				
3	496	3	Спальня	15,6	15,6	15,6			2,74				
3	496	4	Санузел	4,2	4,2		4,2		2,74				
			Итого по 496	36,1	36,1	15,6	20,5						
3	497	1	Коридор-холл	5,0	5,0		5,0		2,74				
3	497	2	Санузел	3,3	3,3		3,3		2,74				
3	497	3	Спальня	9,0	9,0	9,0			2,74				
3	497	4	Кухня-гостиная	11,7	11,7		11,7		2,74				
			Итого по 497	29,0	29,0	9,0	20,0						
3	498	1	Коридор-холл	4,3	4,3		4,3		2,74				
3	498	2	Санузел	3,3	3,3		3,3		2,74				
3	498	3	Спальня	8,7	8,7	8,7			2,74				

№ Этажа	№ Помещения	№ Части помещения	Назначение части помещения	В том числе площадь жилых помещений (кв.м.)					Высота помещений по внутреннему обмеру, м	В том числе площадь нежилых помещений (кв.м.)			
				Площадь с учетом неотапливаемых частей помещений	Общая площадь жилого помещения	Жилая	Подсобная	Лоджий, балконов, терасс, веранд		Площадь помещений общего пользования	Площадь технических помещений	Площадь Машино-мест	Площадь нежилых помещений, не относящихся к общему имуществу
1	2	3	4	5	6	7	8	9	10	11	12	13	14
3	498	4	Кухня-гостиная	12,4	12,4		12,4		2,74				
			Итого по 498	28,7	28,7	8,7	20,0						
3	499	1	Коридор-холл	6,1	6,1		6,1		2,74				
3	499	2	Кухня-гостиная	10,5	10,5		10,5		2,74				
3	499	3	Спальня	14,2	14,2	14,2			2,74				
3	499	4	Санузел	6,8	6,8		6,8		2,74				
			Итого по 499	37,6	37,6	14,2	23,4						
3	500	1	Коридор-холл	7,1	7,1		7,1		2,74				
3	500	2	Санузел	3,1	3,1		3,1		2,74				
3	500	3	Санузел	3,1	3,1		3,1		2,74				
3	500	4	Гардероб	5,6	5,6		5,6		2,74				
3	500	5	Спальня	13,1	13,1	13,1			2,74				
3	500	6	Кухня-гостиная	12,8	12,8		12,8		2,74				
3	500	7	Спальня	9,9	9,9	9,9			2,74				
3	500	8	Спальня	10,6	10,6	10,6			2,74				
3	500	9	Санузел	3,0	3,0		3,0		2,74				
			Итого по 500	68,3	68,3	33,6	34,7						
3	501	1	Коридор-холл	4,2	4,2		4,2		2,74				
3	501	2	Кухня-гостиная	12,6	12,6		12,6		2,74				
3	501	3	Спальня	9,8	9,8	9,8			2,74				
3	501	4	Санузел	3,2	3,2		3,2		2,74				
			Итого по 501	29,8	29,8	9,8	20,0						
3	502	1	Коридор-холл	5,1	5,1		5,1		2,74				
3	502	2	Санузел	1,9	1,9		1,9		2,74				
3	502	3	Санузел	2,2	2,2		2,2		2,74				
3	502	4	Спальня	8,8	8,8	8,8			2,74				
3	502	5	Спальня	9,7	9,7	9,7			2,74				
3	502	6	Кухня-гостиная	17,7	17,7		17,7		2,74				
			Итого по 502	45,4	45,4	18,5	26,9						
3	503	1	Коридор-холл	4,0	4,0		4,0		2,74				
3	503	2	Санузел	2,3	2,3		2,3		2,74				
3	503	3	Спальня	9,0	9,0	9,0			2,74				
3	503	4	Кухня-гостиная	11,4	11,4		11,4		2,74				
3	503	5	Санузел	1,5	1,5		1,5		2,74				
			Итого по 503	28,2	28,2	9,0	19,2						
3	504	1	Коридор-холл	6,4	6,4		6,4		2,74				
3	504	2	Санузел	1,1	1,1		1,1		2,74				
3	504	3	Санузел	2,7	2,7		2,7		2,74				
3	504	4	Спальня	8,8	8,8	8,8			2,74				
3	504	5	Кухня-гостиная	17,4	17,4		17,4		2,74				
3	504	6	Спальня	8,8	8,8	8,8			2,74				
			Итого по 504	45,2	45,2	17,6	27,6						
3	505	1	Коридор-холл	3,5	3,5		3,5		2,74				
3	505	2	Спальня	11,8	11,8	11,8			2,74				
3	505	3	Кухня-гостиная	16,9	16,9		16,9		2,74				
3	505	4	Спальня	12,3	12,3	12,3			2,74				
3	505	5	Гардероб	4,2	4,2		4,2		2,74				
3	505	6	Санузел	2,8	2,8		2,8		2,74				
3	505	7	Санузел	3,0	3,0		3,0		2,74				
			Итого по 505	54,5	54,5	24,1	30,4						
3	767	1	Коридор-холл	5,0	5,0		5,0		2,74				
3	767	2	Гардероб	3,5	3,5		3,5		2,74				
3	767	3	Спальня	10,0	10,0	10,0			2,74				
3	767	4	Кухня-гостиная	14,6	14,6		14,6		2,74				
3	767	5	Санузел	3,2	3,2		3,2		2,74				
			Итого по 767	36,3	36,3	10,0	26,3						
3	768	1	Коридор-холл	4,5	4,5		4,5		2,74				
3	768	2	Санузел	3,1	3,1		3,1		2,74				
3	768	3	Спальня	10,0	10,0	10,0			2,74				
3	768	4	Кухня-гостиная	17,0	17,0		17,0		2,74				
			Итого по 768	34,6	34,6	10,0	24,6						
3	769	1	Коридор-холл	3,7	3,7		3,7		2,74				

№ Этажа	№ Помещения	№ Части помещения	Назначение части помещения	В том числе площадь жилых помещений (кв.м.)					Высота помещений по внутреннему обмеру, м	В том числе площадь нежилых помещений (кв.м.)			
				Площадь с учетом неотапливаемых частей помещений	Общая площадь жилого помещения	Жилая	Подсобная	Лоджий, балконов, терасс, веранд		Площадь помещений общего пользования	Площадь технических помещений	Площадь Машино-мест	Площадь нежилых помещений, не относящихся к общему имуществу
1	2	3	4	5	6	7	8	9	10	11	12	13	14
3	769	2	Санузел	3,6	3,6		3,6		2,74				
3	769	3	Спальня	13,8	13,8	13,8			2,74				
3	769	4	Кухня-гостиная	15,8	15,8		15,8		2,74				
3	769	5	Спальня	7,6	7,6	7,6			2,74				
3	769	6	Санузел	2,7	2,7		2,7		2,74				
			Итого по 769	47,2	47,2	21,4	25,8						
3	770	1	Коридор-холл	7,6	7,6		7,6		2,74				
3	770	2	Спальня	7,4	7,4	7,4			2,74				
3	770	3	Спальня	7,6	7,6	7,6			2,74				
3	770	4	Кухня-гостиная	12,4	12,4		12,4		2,74				
3	770	5	Санузел	1,0	1,0		1,0		2,74				
3	770	6	Санузел	2,6	2,6		2,6		2,74				
			Итого по 770	38,6	38,6	15,0	23,6						
3	771	1	Коридор-холл	6,3	6,3		6,3		2,74				
3	771	2	Спальня	9,7	9,7	9,7			2,74				
3	771	3	Кухня-гостиная	20,2	20,2		20,2		2,74				
3	771	4	Спальня	10,8	10,8	10,8			2,74				
3	771	5	Санузел	2,6	2,6		2,6		2,74				
3	771	6	Санузел	1,4	1,4		1,4		2,74				
			Итого по 771	51,0	51,0	20,5	30,5						
3	772	1	Коридор-холл	7,1	7,1		7,1		2,74				
3	772	2	Санузел	1,4	1,4		1,4		2,74				
3	772	3	Санузел	2,6	2,6		2,6		2,74				
3	772	4	Спальня	10,2	10,2	10,2			2,74				
3	772	5	Кухня-гостиная	18,6	18,6		18,6		2,74				
3	772	6	Спальня	9,5	9,5	9,5			2,74				
			Итого по 772	49,4	49,4	19,7	29,7						
3	843	1	Коридор-холл	3,4	3,4		3,4		2,72				
3	843	2	Санузел	1,7	1,7		1,7		2,72				
3	843	3	Спальня	8,2	8,2	8,2			2,72				
3	843	4	Кухня-гостиная	13,5	13,5		13,5		2,72				
3	843	5	Спальня	10,7	10,7	10,7			2,72				
3	843	6	Санузел	2,4	2,4		2,4		2,72				
			Итого по 843	39,9	39,9	18,9	21,0						
3	844	1	Коридор-холл	7,2	7,2		7,2		2,72				
3	844	2	Спальня	10,0	10,0	10,0			2,72				
3	844	3	Кухня-гостиная	18,3	18,3		18,3		2,72				
3	844	4	Спальня	11,5	11,5	11,5			2,72				
3	844	5	Санузел	1,4	1,4		1,4		2,72				
3	844	6	Санузел	3,1	3,1		3,1		2,72				
			Итого по 844	51,5	51,5	21,5	30,0						
3	845	1	Коридор-холл	5,7	5,7		5,7		2,72				
3	845	2	Санузел	3,1	3,1		3,1		2,72				
3	845	3	Санузел	1,4	1,4		1,4		2,72				
3	845	4	Спальня	11,5	11,5	11,5			2,72				
3	845	5	Кухня-гостиная	17,5	17,5		17,5		2,72				
3	845	6	Спальня	9,6	9,6	9,6			2,72				
			Итого по 845	48,8	48,8	21,1	27,7						
3	846	1	Коридор-холл	5,9	5,9		5,9		2,72				
3	846	2	Кухня-гостиная	13,1	13,1		13,1		2,72				
3	846	3	Спальня	8,2	8,2	8,2			2,72				
3	846	4	Спальня	8,9	8,9	8,9			2,72				
3	846	5	Санузел	2,4	2,4		2,4		2,72				
3	846	6	Санузел	1,5	1,5		1,5		2,72				
			Итого по 846	40,0	40,0	17,1	22,9						
3	847	1	Коридор-холл	4,0	4,0		4,0		2,72				
3	847	2	Санузел	3,2	3,2		3,2		2,72				
3	847	3	Спальня	8,7	8,7	8,7			2,72				
3	847	4	Кухня-гостиная	14,6	14,6		14,6		2,72				
3	847	5	Спальня	7,8	7,8	7,8			2,72				
3	847	6	Санузел	3,1	3,1		3,1		2,72				
			Итого по 847	41,4	41,4	16,5	24,9						

№ Этажа	№ Помещения	№ Части помещения	Назначение части помещения	В том числе площадь жилых помещений (кв.м.)					Высота помещений по внутреннему обмеру, м	В том числе площадь нежилых помещений (кв.м.)			
				Площадь с учетом неотапливаемых частей помещений	Общая площадь жилого помещения	Жилая	Подсобная	Лоджий, балконов, терасс, веранд		Площадь помещений общего пользования	Площадь технических помещений	Площадь Машино-мест	Площадь нежилых помещений, не относящихся к общему имуществу
1	2	3	4	5	6	7	8	9	10	11	12	13	14
3	848	1	Коридор-холл	5,7	5,7		5,7		2,72				
3	848	2	Кухня-гостиная	14,8	14,8		14,8		2,72				
3	848	3	Спальня	8,2	8,2	8,2			2,72				
3	848	4	Спальня	8,9	8,9	8,9			2,72				
3	848	5	Санузел	2,4	2,4		2,4		2,72				
3	848	6	Санузел	1,5	1,5		1,5		2,72				
			Итого по 848	41,5	41,5	17,1	24,4						
3	849	1	Коридор-холл	4,9	4,9		4,9		2,72				
3	849	2	Спальня	10,8	10,8	10,8			2,72				
3	849	3	Спальня	10,5	10,5	10,5			2,72				
3	849	4	Кухня-гостиная	19,9	19,9		19,9		2,72				
3	849	5	Санузел	1,4	1,4		1,4		2,72				
3	849	6	Санузел	2,8	2,8		2,8		2,72				
			Итого по 849	50,3	50,3	21,3	29,0						
3	850	1	Коридор-холл	7,1	7,1		7,1		2,72				
3	850	2	Санузел	2,8	2,8		2,8		2,72				
3	850	3	Санузел	1,4	1,4		1,4		2,72				
3	850	4	Кухня-гостиная	20,0	20,0		20,0		2,72				
3	850	5	Спальня	10,5	10,5	10,5			2,72				
3	850	6	Спальня	10,9	10,9	10,9			2,72				
			Итого по 850	52,7	52,7	21,4	31,3						
3	851	1	Коридор-холл	3,3	3,3		3,3		2,72				
3	851	2	Санузел	2,8	2,8		2,8		2,72				
3	851	3	Спальня	10,5	10,5	10,5			2,72				
3	851	4	Кухня-гостиная	18,0	18,0		18,0		2,72				
3	851	5	Спальня	9,6	9,6	9,6			2,72				
3	851	6	Санузел	3,1	3,1		3,1		2,72				
			Итого по 851	47,3	47,3	20,1	27,2						
3	852	1	Коридор-холл	3,2	3,2		3,2		2,72				
3	852	2	Санузел	3,2	3,2		3,2		2,72				
3	852	3	Кухня-гостиная	15,5	15,5		15,5		2,72				
3	852	4	Спальня	8,2	8,2	8,2			2,72				
			Итого по 852	30,1	30,1	8,2	21,9						
3	928	1	Коридор-холл	11,3	11,3		11,3		2,72				
3	928	2	Гардероб	1,4	1,4		1,4		2,72				
3	928	3	Спальня	10,2	10,2	10,2			2,72				
3	928	4	Кухня-гостиная	16,9	16,9		16,9		2,72				
3	928	5	Спальня	11,4	11,4	11,4			2,72				
3	928	6	Санузел	2,4	2,4		2,4		2,72				
3	928	7	Санузел	1,5	1,5		1,5		2,72				
3	928	8	Санузел	2,9	2,9		2,9		2,72				
3	928	9	Спальня	14,7	14,7	14,7			2,72				
			Итого по 928	72,7	72,7	36,3	36,4						
3	929	1	Коридор-холл	5,5	5,5		5,5		2,72				
3	929	2	Санузел	2,7	2,7		2,7		2,72				
3	929	3	Спальня	11,7	11,7	11,7			2,72				
3	929	4	Кухня-гостиная	17,0	17,0		17,0		2,72				
3	929	5	Спальня	10,7	10,7	10,7			2,72				
3	929	6	Санузел	3,1	3,1		3,1		2,72				
			Итого по 929	50,7	50,7	22,4	28,3						
3	930	1	Коридор-холл	8,1	8,1		8,1		2,72				
3	930	2	Кухня-гостиная	16,7	16,7		16,7		2,72				
3	930	3	Спальня	9,8	9,8	9,8			2,72				
3	930	4	Спальня	11,8	11,8	11,8			2,72				
3	930	5	Спальня	12,5	12,5	12,5			2,72				
3	930	6	Санузел	3,0	3,0		3,0		2,72				
3	930	7	Санузел	2,4	2,4		2,4		2,72				
3	930	8	Санузел	1,4	1,4		1,4		2,72				
			Итого по 930	65,7	65,7	34,1	31,6						
3	931	1	Коридор-холл	4,4	4,4		4,4		2,72				
3	931	2	Санузел	1,0	1,0		1,0		2,72				
3	931	3	Санузел	3,4	3,4		3,4		2,72				

№ Этажа	№ Помещения	№ Части помещения	Назначение части помещения	В том числе площадь жилых помещений (кв.м.)					Высота помещений по внутреннему обмеру, м	В том числе площадь нежилых помещений (кв.м.)			
				Площадь с учетом неотапливаемых частей помещений	Общая площадь жилого помещения	Жилая	Подсобная	Лоджий, балконов, терасс, веранд		Площадь помещений общего пользования	Площадь технических помещений	Площадь Машино-мест	Площадь нежилых помещений, не относящихся к общему имуществу
1	2	3	4	5	6	7	8	9	10	11	12	13	14
3	931	4	Спальня	11,7	11,7	11,7			2,72				
3	931	5	Кухня-гостиная	19,4	19,4		19,4		2,72				
			Итого по 931	39,9	39,9	11,7	28,2						
3	932	1	Коридор-холл	6,4	6,4		6,4		2,72				
3	932	2	Гардероб	1,6	1,6		1,6		2,72				
3	932	3	Санузел	2,9	2,9		2,9		2,72				
3	932	4	Спальня	11,7	11,7	11,7			2,72				
3	932	5	Спальня	11,8	11,8	11,8			2,72				
3	932	6	Санузел	3,6	3,6		3,6		2,72				
3	932	7	Гардероб	1,8	1,8		1,8		2,72				
3	932	8	Кухня-гостиная	18,1	18,1		18,1		2,72				
			Итого по 932	57,9	57,9	23,5	34,4						
3	978	1	Коридор-холл	3,8	3,8		3,8		2,72				
3	978	2	Кухня-гостиная	14,5	14,5		14,5		2,72				
3	978	3	Спальня	10,1	10,1	10,1			2,72				
3	978	4	Санузел	3,7	3,7		3,7		2,72				
			Итого по 978	32,1	32,1	10,1	22,0						
3	979	1	Коридор-холл	3,5	3,5		3,5		2,72				
3	979	2	Санузел	4,0	4,0		4,0		2,72				
3	979	3	Спальня	10,1	10,1	10,1			2,72				
3	979	4	Кухня-гостиная	16,5	16,5		16,5		2,72				
			Итого по 979	34,1	34,1	10,1	24,0						
3	980	1	Коридор-холл	6,3	6,3		6,3		2,72				
3	980	2	Спальня	9,9	9,9	9,9			2,72				
3	980	3	Кухня-гостиная	12,4	12,4		12,4		2,72				
3	980	4	Спальня	14,2	14,2	14,2			2,72				
3	980	5	Санузел	3,8	3,8		3,8		2,72				
3	980	6	Санузел	4,1	4,1		4,1		2,72				
			Итого по 980	50,7	50,7	24,1	26,6						
3	981	1	Коридор-холл	5,7	5,7		5,7		2,72				
3	981	2	Санузел	4,3	4,3		4,3		2,72				
3	981	3	Санузел	3,8	3,8		3,8		2,72				
3	981	4	Спальня	14,0	14,0	14,0			2,72				
3	981	5	Кухня-гостиная	12,3	12,3		12,3		2,72				
3	981	6	Спальня	9,9	9,9	9,9			2,72				
			Итого по 981	50,0	50,0	23,9	26,1						
3	982	1	Коридор-холл	6,0	6,0		6,0		2,72				
3	982	2	Санузел	1,8	1,8		1,8		2,72				
3	982	3	Санузел	2,6	2,6		2,6		2,72				
3	982	4	Спальня	8,9	8,9	8,9			2,72				
3	982	5	Спальня	8,6	8,6	8,6			2,72				
3	982	6	Кухня-гостиная	14,3	14,3		14,3		2,72				
			Итого по 982	42,2	42,2	17,5	24,7						
3	983	1	Коридор-холл	5,7	5,7		5,7		2,72				
3	983	2	Санузел	1,5	1,5		1,5		2,72				
3	983	3	Санузел	2,5	2,5		2,5		2,72				
3	983	4	Спальня	8,3	8,3	8,3			2,72				
3	983	5	Спальня	8,5	8,5	8,5			2,72				
3	983	6	Кухня-гостиная	14,7	14,7		14,7		2,72				
			Итого по 983	41,2	41,2	16,8	24,4						
3	984	1	Коридор-холл	6,1	6,1		6,1		2,72				
3	984	2	Кухня-гостиная	14,2	14,2		14,2		2,72				
3	984	3	Спальня	8,6	8,6	8,6			2,72				
3	984	4	Спальня	8,4	8,4	8,4			2,72				
3	984	5	Санузел	2,6	2,6		2,6		2,72				
3	984	6	Санузел	2,1	2,1		2,1		2,72				
			Итого по 984	42,0	42,0	17,0	25,0						
3	985	1	Коридор-холл	4,3	4,3		4,3		2,72				
3	985	2	Спальня	9,9	9,9	9,9			2,72				
3	985	3	Кухня-гостиная	14,9	14,9		14,9		2,72				
3	985	4	Спальня	13,9	13,9	13,9			2,72				
3	985	5	Санузел	3,4	3,4		3,4		2,72				

№ Этажа	№ Помещения	№ Части помещения	Назначение части помещения	В том числе площадь жилых помещений (кв.м.)					Высота помещений по внутреннему обмеру, м	В том числе площадь нежилых помещений (кв.м.)			
				Площадь с учетом неотапливаемых частей помещений	Общая площадь жилого помещения	Жилая	Подсобная	Лоджий, балконов, терасс, веранд		Площадь помещений общего пользования	Площадь технических помещений	Площадь Машино-мест	Площадь нежилых помещений, не относящихся к общему имуществу
1	2	3	4	5	6	7	8	9	10	11	12	13	14
3	985	6	Санузел	3,8	3,8		3,8		2,72				
			Итого по 985	50,2	50,2	23,8	26,4						
3	986	1	Коридор-холл	4,7	4,7		4,7		2,72				
3	986	2	Санузел	3,8	3,8		3,8		2,72				
3	986	3	Санузел	3,4	3,4		3,4		2,72				
3	986	4	Спальня	14,1	14,1	14,1			2,72				
3	986	5	Кухня-гостиная	14,5	14,5		14,5		2,72				
3	986	6	Спальня	9,8	9,8	9,8			2,72				
			Итого по 986	50,3	50,3	23,9	26,4						
3	987	1	Коридор-холл	3,8	3,8		3,8		2,72				
3	987	2	Санузел	4,3	4,3		4,3		2,72				
3	987	3	Спальня	9,7	9,7	9,7			2,72				
3	987	4	Кухня-гостиная	15,5	15,5		15,5		2,72				
			Итого по 987	33,3	33,3	9,7	23,6						
3	1263	1	Коридор-холл	6,6	6,6		6,6		2,72				
3	1263	2	Кухня-гостиная	17,9	17,9		17,9		2,72				
3	1263	3	Гардероб	1,6	1,6		1,6		2,72				
3	1263	4	Санузел	3,8	3,8		3,8		2,72				
3	1263	5	Спальня	11,8	11,8	11,8			2,72				
3	1263	6	Спальня	11,4	11,4	11,4			2,72				
3	1263	7	Санузел	3,0	3,0		3,0		2,72				
3	1263	8	Гардероб	1,5	1,5		1,5		2,72				
			Итого по 1263	57,6	57,6	23,2	34,4						
3	1264	1	Коридор-холл	4,4	4,4		4,4		2,72				
3	1264	2	Кухня-гостиная	19,2	19,2		19,2		2,72				
3	1264	3	Спальня	11,7	11,7	11,7			2,72				
3	1264	4	Санузел	3,5	3,5		3,5		2,72				
3	1264	5	Санузел	0,9	0,9		0,9		2,72				
			Итого по 1264	39,7	39,7	11,7	28,0						
3	1265	1	Коридор-холл	7,9	7,9		7,9		2,72				
3	1265	2	Санузел	2,5	2,5		2,5		2,72				
3	1265	3	Санузел	1,5	1,5		1,5		2,72				
3	1265	4	Санузел	3,1	3,1		3,1		2,72				
3	1265	5	Спальня	12,8	12,8	12,8			2,72				
3	1265	6	Спальня	12,0	12,0	12,0			2,72				
3	1265	7	Спальня	9,8	9,8	9,8			2,72				
3	1265	8	Кухня-гостиная	17,0	17,0		17,0		2,72				
			Итого по 1265	66,6	66,6	34,6	32,0						
3	1266	1	Коридор-холл	5,4	5,4		5,4		2,72				
3	1266	2	Санузел	3,2	3,2		3,2		2,72				
3	1266	3	Спальня	10,7	10,7	10,7			2,72				
3	1266	4	Кухня-гостиная	17,0	17,0		17,0		2,72				
3	1266	5	Спальня	11,5	11,5	11,5			2,72				
3	1266	6	Санузел	2,9	2,9		2,9		2,72				
			Итого по 1266	50,7	50,7	22,2	28,5						
3	1267	1	Коридор-холл	11,5	11,5		11,5		2,72				
3	1267	2	Спальня	14,6	14,6	14,6			2,72				
3	1267	3	Санузел	3,0	3,0		3,0		2,72				
3	1267	4	Санузел	1,6	1,6		1,6		2,72				
3	1267	5	Санузел	2,5	2,5		2,5		2,72				
3	1267	6	Спальня	11,2	11,2	11,2			2,72				
3	1267	7	Кухня-гостиная	16,7	16,7		16,7		2,72				
3	1267	8	Спальня	10,2	10,2	10,2			2,72				
3	1267	9	Гардероб	1,5	1,5		1,5		2,72				
			Итого по 1267	72,8	72,8	36,0	36,8						
3	1328	1	Коридор-холл	4,0	4,0		4,0		2,72				
3	1328	2	Санузел	1,7	1,7		1,7		2,72				
3	1328	3	Спальня	8,0	8,0	8,0			2,72				
3	1328	4	Кухня-гостиная	13,5	13,5		13,5		2,72				
3	1328	5	Спальня	10,5	10,5	10,5			2,72				
3	1328	6	Санузел	2,5	2,5		2,5		2,72				
			Итого по 1328	40,2	40,2	18,5	21,7						

№ Этажа	№ Помещения	№ Части помещения	Назначение части помещения	В том числе площадь жилых помещений (кв.м.)					Высота помещений по внутреннему обмеру, м	В том числе площадь нежилых помещений (кв.м.)			
				Площадь с учетом неотапливаемых частей помещений	Общая площадь жилого помещения	Жилая	Подсобная	Лоджий, балконов, терасс, веранд		Площадь помещений общего пользования	Площадь технических помещений	Площадь Машино-мест	Площадь нежилых помещений, не относящихся к общему имуществу
1	2	3	4	5	6	7	8	9	10	11	12	13	14
3	1329	1	Коридор-холл	5,0	5,0		5,0		2,72				
3	1329	2	Санузел	3,4	3,4		3,4		2,72				
3	1329	3	Спальня	9,0	9,0	9,0			2,72				
3	1329	4	Кухня-гостиная	17,6	17,6		17,6		2,72				
3	1329	5	Спальня	11,9	11,9	11,9			2,72				
3	1329	6	Санузел	3,0	3,0		3,0		2,72				
			Итого по 1329	49,9	49,9	20,9	29,0						
3	1330	1	Коридор-холл	3,9	3,9		3,9		2,72				
3	1330	2	Санузел	3,7	3,7		3,7		2,72				
3	1330	3	Спальня	11,1	11,1	11,1			2,72				
3	1330	4	Кухня-гостиная	16,0	16,0		16,0		2,72				
3	1330	5	Спальня	7,9	7,9	7,9			2,72				
3	1330	6	Санузел	3,0	3,0		3,0		2,72				
			Итого по 1330	45,6	45,6	19,0	26,6						
3	1331	1	Коридор-холл	5,9	5,9		5,9		2,72				
3	1331	2	Кухня-гостиная	13,3	13,3		13,3		2,72				
3	1331	3	Спальня	8,1	8,1	8,1			2,72				
3	1331	4	Спальня	8,7	8,7	8,7			2,72				
3	1331	5	Санузел	2,5	2,5		2,5		2,72				
3	1331	6	Санузел	1,6	1,6		1,6		2,72				
			Итого по 1331	40,1	40,1	16,8	23,3						
3	1332	1	Коридор-холл	3,9	3,9		3,9		2,72				
3	1332	2	Санузел	3,3	3,3		3,3		2,72				
3	1332	3	Спальня	8,5	8,5	8,5			2,72				
3	1332	4	Кухня-гостиная	14,9	14,9		14,9		2,72				
3	1332	5	Спальня	7,8	7,8	7,8			2,72				
3	1332	6	Санузел	3,2	3,2		3,2		2,72				
			Итого по 1332	41,6	41,6	16,3	25,3						
3	1333	1	Коридор-холл	5,9	5,9		5,9		2,72				
3	1333	2	Кухня-гостиная	14,9	14,9		14,9		2,72				
3	1333	3	Спальня	8,1	8,1	8,1			2,72				
3	1333	4	Спальня	8,8	8,8	8,8			2,72				
3	1333	5	Санузел	2,5	2,5		2,5		2,72				
3	1333	6	Санузел	1,5	1,5		1,5		2,72				
			Итого по 1333	41,7	41,7	16,9	24,8						
3	1334	1	Коридор-холл	5,1	5,1		5,1		2,72				
3	1334	2	Спальня	10,9	10,9	10,9			2,72				
3	1334	3	Спальня	10,7	10,7	10,7			2,72				
3	1334	4	Кухня-гостиная	19,5	19,5		19,5		2,72				
3	1334	5	Санузел	1,4	1,4		1,4		2,72				
3	1334	6	Санузел	2,9	2,9		2,9		2,72				
			Итого по 1334	50,5	50,5	21,6	28,9						
3	1335	1	Коридор-холл	6,7	6,7		6,7		2,72				
3	1335	2	Санузел	2,9	2,9		2,9		2,72				
3	1335	3	Санузел	1,4	1,4		1,4		2,72				
3	1335	4	Кухня-гостиная	19,6	19,6		19,6		2,72				
3	1335	5	Спальня	10,3	10,3	10,3			2,72				
3	1335	6	Спальня	10,8	10,8	10,8			2,72				
			Итого по 1335	51,7	51,7	21,1	30,6						
3	1336	1	Коридор-холл	3,4	3,4		3,4		2,72				
3	1336	2	Санузел	2,9	2,9		2,9		2,72				
3	1336	3	Спальня	10,3	10,3	10,3			2,72				
3	1336	4	Кухня-гостиная	18,1	18,1		18,1		2,72				
3	1336	5	Спальня	9,0	9,0	9,0			2,72				
3	1336	6	Санузел	3,4	3,4		3,4		2,72				
			Итого по 1336	47,1	47,1	19,3	27,8						
3	1337	1	Коридор-холл	3,3	3,3		3,3		2,72				
3	1337	2	Санузел	3,3	3,3		3,3		2,72				
3	1337	3	Кухня-гостиная	15,7	15,7		15,7		2,72				
3	1337	4	Спальня	8,0	8,0	8,0			2,72				
			Итого по 1337	30,3	30,3	8,0	22,3						
3	1448	1	Коридор-холл	3,9	3,9		3,9		2,72				

№ Этажа	№ Помещения	№ Части помещения	Назначение части помещения	В том числе площадь жилых помещений (кв.м.)					Высота помещений по внутреннему обмеру, м	В том числе площадь нежилых помещений (кв.м.)			
				Площадь с учетом неотапливаемых частей помещений	Общая площадь жилого помещения	Жилая	Подсобная	Лоджий, балконов, терасс, веранд		Площадь помещений общего пользования	Площадь технических помещений	Площадь Машино-мест	Площадь нежилых помещений, не относящихся к общему имуществу
1	2	3	4	5	6	7	8	9	10	11	12	13	14
3	1448	2	Кухня-гостиная	14,4	14,4		14,4		2,72				
3	1448	3	Спальня	10,3	10,3	10,3			2,72				
3	1448	4	Санузел	3,7	3,7		3,7		2,72				
			Итого по 1448	32,3	32,3	10,3	22,0						
3	1449	1	Коридор-холл	7,3	7,3		7,3		2,72				
3	1449	2	Спальня	8,8	8,8	8,8			2,72				
3	1449	3	Кухня-гостиная	18,2	18,2		18,2		2,72				
3	1449	4	Спальня	12,3	12,3	12,3			2,72				
3	1449	5	Санузел	1,3	1,3		1,3		2,72				
3	1449	6	Санузел	2,8	2,8		2,8		2,72				
			Итого по 1449	50,7	50,7	21,1	29,6						
3	1450	1	Коридор-холл	6,9	6,9		6,9		2,72				
3	1450	2	Санузел	2,8	2,8		2,8		2,72				
3	1450	3	Санузел	1,4	1,4		1,4		2,72				
3	1450	4	Спальня	12,4	12,4	12,4			2,72				
3	1450	5	Кухня-гостиная	18,3	18,3		18,3		2,72				
3	1450	6	Спальня	8,9	8,9	8,9			2,72				
			Итого по 1450	50,7	50,7	21,3	29,4						
3	1451	1	Коридор-холл	6,7	6,7		6,7		2,72				
3	1451	2	Кухня-гостиная	13,2	13,2		13,2		2,72				
3	1451	3	Спальня	8,3	8,3	8,3			2,72				
3	1451	4	Спальня	8,9	8,9	8,9			2,72				
3	1451	5	Санузел	2,6	2,6		2,6		2,72				
3	1451	6	Санузел	1,7	1,7		1,7		2,72				
			Итого по 1451	41,4	41,4	17,2	24,2						
3	1452	1	Коридор-холл	6,7	6,7		6,7		2,72				
3	1452	2	Санузел	1,8	1,8		1,8		2,72				
3	1452	3	Санузел	2,6	2,6		2,6		2,72				
3	1452	4	Спальня	9,1	9,1	9,1			2,72				
3	1452	5	Спальня	8,3	8,3	8,3			2,72				
3	1452	6	Кухня-гостиная	12,9	12,9		12,9		2,72				
			Итого по 1452	41,4	41,4	17,4	24,0						
3	1453	1	Коридор-холл	4,0	4,0		4,0		2,72				
3	1453	2	Санузел	2,9	2,9		2,9		2,72				
3	1453	3	Спальня	8,2	8,2	8,2			2,72				
3	1453	4	Кухня-гостиная	12,6	12,6		12,6		2,72				
3	1453	5	Спальня	9,3	9,3	9,3			2,72				
3	1453	6	Санузел	4,1	4,1		4,1		2,72				
			Итого по 1453	41,1	41,1	17,5	23,6						
3	1454	1	Коридор-холл	4,1	4,1		4,1		2,72				
3	1454	2	Спальня	10,5	10,5	10,5			2,72				
3	1454	3	Кухня-гостиная	13,1	13,1		13,1		2,72				
3	1454	4	Спальня	13,5	13,5	13,5			2,72				
3	1454	5	Санузел	3,3	3,3		3,3		2,72				
3	1454	6	Санузел	3,1	3,1		3,1		2,72				
3	1454	7	Санузел	2,0	2,0		2,0		2,72				
			Итого по 1454	49,6	49,6	24,0	25,6						
3	1455	1	Коридор-холл	5,0	5,0		5,0		2,72				
3	1455	2	Санузел	2,1	2,1		2,1		2,72				
3	1455	3	Санузел	3,2	3,2		3,2		2,72				
3	1455	4	Санузел	3,4	3,4		3,4		2,72				
3	1455	5	Спальня	13,4	13,4	13,4			2,72				
3	1455	6	Кухня-гостиная	12,7	12,7		12,7		2,72				
3	1455	7	Спальня	10,1	10,1	10,1			2,72				
			Итого по 1455	49,9	49,9	23,5	26,4						
3	1456	1	Коридор-холл	3,8	3,8		3,8		2,72				
3	1456	2	Кухня-гостиная	15,7	15,7		15,7		2,72				
3	1456	3	Спальня	10,2	10,2	10,2			2,72				
3	1456	4	Санузел	3,9	3,9		3,9		2,72				
			Итого по 1456	33,6	33,6	10,2	23,4						
3	1457	1	Коридор-холл	3,9	3,9		3,9		2,72				
3	1457	2	Санузел	3,8	3,8		3,8		2,72				

№ Этажа	№ Помещения	№ Части помещения	Назначение части помещения	В том числе площадь жилых помещений (кв.м.)					Высота помещений по внутреннему обмеру, м	В том числе площадь нежилых помещений (кв.м.)			
				Площадь с учетом неотапливаемых частей помещений	Общая площадь жилого помещения	Жилая	Подсобная	Лоджий, балконов, терасс, веранд		Площадь помещений общего пользования	Площадь технических помещений	Площадь Машино-мест	Площадь нежилых помещений, не относящихся к общему имуществу
1	2	3	4	5	6	7	8	9	10	11	12	13	14
3	1457	3	Спальня	10,3	10,3	10,3			2,72				
3	1457	4	Кухня-гостиная	14,0	14,0		14,0		2,72				
			Итого по 1457	32,0	32,0	10,3	21,7						
3	1733	1	Коридор-холл	7,2	7,2		7,2		2,72				
3	1733	2	Санузел	1,8	1,8		1,8		2,72				
3	1733	3	Кухня-гостиная	15,5	15,5		15,5		2,72				
3	1733	4	Спальня	9,6	9,6	9,6			2,72				
3	1733	5	Спальня	12,4	12,4	12,4			2,72				
3	1733	6	Спальня	9,1	9,1	9,1			2,72				
3	1733	7	Санузел	3,8	3,8		3,8		2,72				
			Итого по 1733	59,4	59,4	31,1	28,3						
3	1734	1	Коридор-холл	7,6	7,6		7,6		2,72				
3	1734	2	Спальня	9,2	9,2	9,2			2,72				
3	1734	3	Кухня-гостиная	18,8	18,8		18,8		2,72				
3	1734	4	Спальня	9,7	9,7	9,7			2,72				
3	1734	5	Санузел	2,6	2,6		2,6		2,72				
3	1734	6	Санузел	2,9	2,9		2,9		2,72				
			Итого по 1734	50,8	50,8	18,9	31,9						
3	1735	1	Коридор-холл	3,7	3,7		3,7		2,72				
3	1735	2	Санузел	4,4	4,4		4,4		2,72				
3	1735	3	Спальня	10,4	10,4	10,4			2,72				
3	1735	4	Кухня-гостиная	17,2	17,2		17,2		2,72				
			Итого по 1735	35,7	35,7	10,4	25,3						
3	1736	1	Коридор	4,6	4,6		4,6		2,72				
3	1736	2	Санузел	3,2	3,2		3,2		2,72				
3	1736	3	Спальня	10,5	10,5	10,5			2,72				
3	1736	4	Кухня-гостиная	15,3	15,3		15,3		2,72				
3	1736	5	Спальня	13,4	13,4	13,4			2,72				
3	1736	6	Санузел	3,1	3,1		3,1		2,72				
			Итого по 1736	50,1	50,1	23,9	26,2						
3	1737	1	Коридор	8,9	8,9		8,9		2,72				
3	1737	2	Гардероб	2,5	2,5		2,5		2,72				
3	1737	3	Спальня	10,9	10,9	10,9			2,72				
3	1737	4	Гардероб	1,6	1,6		1,6		2,72				
3	1737	5	Санузел	3,0	3,0		3,0		2,72				
3	1737	6	Санузел	3,3	3,3		3,3		2,72				
3	1737	7	Спальня	16,0	16,0	16,0			2,72				
3	1737	8	Кухня-гостиная	17,2	17,2		17,2		2,72				
			Итого по 1737	63,4	63,4	26,9	36,5						
3	1788	1	Коридор-холл	6,5	6,5		6,5		2,72				
3	1788	2	Кухня-гостиная	18,2	18,2		18,2		2,72				
3	1788	3	Санузел	1,8	1,8		1,8		2,72				
3	1788	4	Санузел	3,8	3,8		3,8		2,72				
3	1788	5	Спальня	11,9	11,9	11,9			2,72				
3	1788	6	Спальня	11,7	11,7	11,7			2,72				
3	1788	7	Санузел	2,8	2,8		2,8		2,72				
3	1788	8	Гардероб	1,5	1,5		1,5		2,72				
			Итого по 1788	58,2	58,2	23,6	34,6						
3	1789	1	Коридор-холл	4,2	4,2		4,2		2,72				
3	1789	2	Кухня-гостиная	18,7	18,7		18,7		2,72				
3	1789	3	Спальня	12,6	12,6	12,6			2,72				
3	1789	4	Санузел	1,7	1,7		1,7		2,72				
3	1789	5	Санузел	3,2	3,2		3,2		2,72				
			Итого по 1789	40,4	40,4	12,6	27,8						
3	1790	1	Коридор-холл	7,9	7,9		7,9		2,72				
3	1790	2	Санузел	1,5	1,5		1,5		2,72				
3	1790	3	Санузел	2,5	2,5		2,5		2,72				
3	1790	4	Санузел	2,9	2,9		2,9		2,72				
3	1790	5	Спальня	12,6	12,6	12,6			2,72				
3	1790	6	Спальня	12,0	12,0	12,0			2,72				
3	1790	7	Спальня	9,9	9,9	9,9			2,72				
3	1790	8	Кухня-гостиная	17,7	17,7		17,7		2,72				

№ Этажа	№ Помещения	№ Части помещения	Назначение части помещения	В том числе площадь жилых помещений (кв.м.)					Высота помещений по внутреннему обмеру, м	В том числе площадь нежилых помещений (кв.м.)			
				Площадь с учетом неотапливаемых частей помещений	Общая площадь жилого помещения	Жилая	Подсобная	Лоджий, балконов, терасс, веранд		Площадь помещений общего пользования	Площадь технических помещений	Площадь Машино-мест	Площадь нежилых помещений, не относящихся к общему имуществу
1	2	3	4	5	6	7	8	9	10	11	12	13	14
			Итого по 1790	67,0	67,0	34,5	32,5						
3	1791	1	Коридор-холл	4,6	4,6		4,6		2,72				
3	1791	2	Санузел	3,5	3,5		3,5		2,72				
3	1791	3	Спальня	11,0	11,0	11,0			2,72				
3	1791	4	Кухня-гостиная	16,9	16,9		16,9		2,72				
3	1791	5	Спальня	12,2	12,2	12,2			2,72				
3	1791	6	Санузел	3,2	3,2		3,2		2,72				
			Итого по 1791	51,4	51,4	23,2	28,2						
3	1792	1	Коридор-холл	12,0	12,0		12,0		2,72				
3	1792	2	Спальня	14,4	14,4	14,4			2,72				
3	1792	3	Санузел	3,0	3,0		3,0		2,72				
3	1792	4	Санузел	1,8	1,8		1,8		2,72				
3	1792	5	Санузел	2,5	2,5		2,5		2,72				
3	1792	6	Спальня	10,9	10,9	10,9			2,72				
3	1792	7	Кухня-гостиная	17,2	17,2		17,2		2,72				
3	1792	8	Спальня	10,3	10,3	10,3			2,72				
3	1792	9	Гардероб	1,7	1,7		1,7		2,72				
			Итого по 1792	73,8	73,8	35,6	38,2						
3	1828	1	Коридор-холл	6,8	6,8		6,8		2,72				
3	1828	2	Гардероб	1,2	1,2		1,2		2,72				
3	1828	3	Кухня-гостиная	14,7	14,7		14,7		2,72				
3	1828	4	Спальня	12,3	12,3	12,3			2,72				
3	1828	5	Спальня	11,7	11,7	11,7			2,72				
3	1828	6	Санузел	2,5	2,5		2,5		2,72				
3	1828	7	Санузел	1,3	1,3		1,3		2,72				
3	1828	8	Санузел	2,7	2,7		2,7		2,72				
3	1828	9	Спальня	15,6	15,6	15,6			2,72				
			Итого по 1828	68,8	68,8	39,6	29,2						
3	1829	1	Коридор-холл	4,9	4,9		4,9		2,72				
3	1829	2	Санузел	4,5	4,5		4,5		2,72				
3	1829	3	Кухня-гостиная	14,7	14,7		14,7		2,72				
3	1829	4	Спальня	12,9	12,9	12,9			2,72				
			Итого по 1829	37,0	37,0	12,9	24,1						
3	1830	1	Коридор-холл	6,2	6,2		6,2		2,72				
3	1830	2	Санузел	1,5	1,5		1,5		2,72				
3	1830	3	Санузел	2,4	2,4		2,4		2,72				
3	1830	4	Спальня	9,7	9,7	9,7			2,72				
3	1830	5	Спальня	9,9	9,9	9,9			2,72				
3	1830	6	Кухня-гостиная	15,4	15,4		15,4		2,72				
			Итого по 1830	45,1	45,1	19,6	25,5						
3	1831	1	Коридор	4,6	4,6		4,6		2,72				
3	1831	2	Спальня	12,9	12,9	12,9			2,72				
3	1831	3	Кухня-гостиная	14,8	14,8		14,8		2,72				
3	1831	4	Санузел	5,4	5,4		5,4		2,72				
			Итого по 1831	37,7	37,7	12,9	24,8						
3	1832	1	Коридор	6,5	6,5		6,5		2,72				
3	1832	2	Спальня	15,7	15,7	15,7			2,72				
3	1832	3	Санузел	2,7	2,7		2,7		2,72				
3	1832	4	Санузел	1,3	1,3		1,3		2,72				
3	1832	5	Санузел	2,5	2,5		2,5		2,72				
3	1832	6	Спальня	11,7	11,7	11,7			2,72				
3	1832	7	Спальня	12,3	12,3	12,3			2,72				
3	1832	8	Кухня-гостиная	14,9	14,9		14,9		2,72				
3	1832	9	Гардероб	1,2	1,2		1,2		2,72				
			Итого по 1832	68,8	68,8	39,7	29,1						
3	I	1	Лестничная клетка						2,50	12,4			
3	I	2	Коридор						2,50	22,6			
3	I	3	Лифтовой холл						2,50	8,6			
			Итого по I							43,6			
3	II	4	Лестничная клетка						2,50	13,0			

№ Этажа	№ Помещения	№ Части помещения	Назначение части помещения	В том числе площадь жилых помещений (кв.м.)					Высота помещений по внутреннему обмеру, м	В том числе площадь нежилых помещений (кв.м.)			
				Площадь с учетом неотапливаемых частей помещений	Общая площадь жилого помещения	Жилая	Подсобная	Лоджий, балконов, терасс, веранд		Площадь помещений общего пользования	Площадь технических помещений	Площадь Машино-мест	Площадь нежилых помещений, не относящихся к общему имуществу
1	2	3	4	5	6	7	8	9	10	11	12	13	14
			Итого по II							13,0			
3	II	1	Лестничная клетка						2,50	13,8			
3	II	2	Коридор						2,50	41,1			
3	II	3	Лифтовой холл						2,50	9,5			
			Итого по II							64,4			
3	III	1	Лестничная клетка						2,50	11,1			
3	III	2	Помещение для транзита СС и ЭОМ						2,50	8,8			
			Итого по III							19,9			
3	IV	1	Лестничная клетка						2,50	13,4			
3	IV	2	Коридор						2,50	41,8			
3	IV	3	Лифтовой холл						2,50	9,9			
			Итого по IV							65,1			
3	IX	1	Лестничная клетка						2,72	13,2			
3	IX	2	Лифтовой холл						2,72	13,0			
3	IX	3	Коридор						2,72	11,6			
3	IX	4	Коридор						2,72	20,5			
			Итого по IX							58,3			
3	V	1	Лестничная клетка						2,50	12,0			
3	V	2	Лифтовой холл						2,50	11,1			
3	V	3	Коридор						2,50	7,5			
3	V	4	Коридор						2,50	1,6			
			Итого по V							32,2			
3	VI	1	Лестничная клетка						2,72	12,1			
3	VI	2	Лифтовой холл						2,72	14,8			
3	VI	3	Коридор						2,72	9,6			
3	VI	4	Коридор						2,72	20,1			
			Итого по VI							56,6			
3	VII	1	Лестничная клетка						2,72	13,2			
3	VII	2	Коридор						2,72	20,5			
3	VII	3	Лифтовой холл						2,72	7,5			
			Итого по VII							41,2			
3	VIII	4	Лестничная клетка						2,72	13,2			
3	VIII	5	Коридор						2,72	20,3			
3	VIII	6	Лифтовой холл						2,72	7,5			
			Итого по VIII							41,0			
3	VIII	1	Лестничная клетка						2,72	14,0			
3	VIII	2	Коридор						2,72	41,6			
3	VIII	3	Лифтовой холл						2,72	9,8			
			Итого по VIII							65,4			
3	X	1	Лестничная клетка						2,72	13,7			
3	X	2	Коридор						2,72	40,6			
3	X	3	Лифтовой холл						2,72	9,7			
			Итого по X							64,0			
3	XI	1	Лестничная клетка						2,72	12,4			
3	XI	2	Коридор						2,72	16,4			
3	XI	3	Лифтовой холл						2,72	8,9			
			Итого по XI							37,7			
3	XII	1	Лестничная клетка						2,72	12,6			

№ Этажа	№ Помещения	№ Части помещения	Назначение части помещения	В том числе площадь жилых помещений (кв.м.)					Высота помещений по внутреннему обмеру, м	В том числе площадь нежилых помещений (кв.м.)			
				Площадь с учетом неотапливаемых частей помещений	Общая площадь жилого помещения	Жилая	Подсобная	Лоджий, балконов, терасс, веранд		Площадь помещений общего пользования	Площадь технических помещений	Площадь Машино-мест	Площадь нежилых помещений, не относящихся к общему имуществу
1	2	3	4	5	6	7	8	9	10	11	12	13	14
3	XII	2	Коридор						2,72	20,5			
3	XII	3	Лифтовой холл						2,72	7,5			
			Итого по XII							40,6			
3	XIII	1	Лестничная клетка						2,72	12,3			
3	XIII	2	Коридор						2,72	18,1			
3	XIII	3	Лифтовой холл						2,72	8,8			
			Итого по XIII							39,2			
3			Итого:	4 486,9	4 486,9	1 896,7	2 590,2			682,2			867,2

№ Этажа	№ Помещения	№ Части помещения	Назначение части помещения	В том числе площадь жилых помещений (кв.м.)					Высота помещений по внутреннему обмеру, м	В том числе площадь нежилых помещений (кв.м.)			
				Площадь с учетом неотапливаемых частей помещений	Общая площадь жилого помещения	Жилая	Подсобная	Лоджий, балконов, терасс, веранд		Площадь помещений общего пользования	Площадь технических помещений	Площадь Машино-мест	Площадь нежилых помещений, не относящихся к общему имуществу
1	2	3	4	5	6	7	8	9	10	11	12	13	14
4	11	1	Коридор-холл	5,5	5,5		5,5		2,74				
4	11	2	Спальня	9,0	9,0	9,0			2,74				
4	11	3	Кухня-гостиная	20,5	20,5		20,5		2,74				
4	11	4	Спальня	10,6	10,6	10,6			2,74				
4	11	5	Санузел	2,1	2,1		2,1		2,74				
4	11	6	Санузел	2,8	2,8		2,8		2,74				
			Итого по 11	50,5	50,5	19,6	30,9						
4	12	1	Коридор-холл	7,9	7,9		7,9		2,74				
4	12	2	Санузел	3,3	3,3		3,3		2,74				
4	12	3	Санузел	2,7	2,7		2,7		2,74				
4	12	4	Спальня	13,8	13,8	13,8			2,74				
4	12	5	Спальня	13,0	13,0	13,0			2,74				
4	12	6	Спальня	11,9	11,9	11,9			2,74				
4	12	7	Кухня-гостиная	18,6	18,6		18,6		2,74				
4	12	8	Гардероб	1,4	1,4		1,4		2,74				
			Итого по 12	72,6	72,6	38,7	33,9						
4	13	1	Коридор-холл	7,9	7,9		7,9		2,74				
4	13	2	Кухня-гостиная	16,8	16,8		16,8		2,74				
4	13	3	Спальня	10,6	10,6	10,6			2,74				
4	13	4	Спальня	11,8	11,8	11,8			2,74				
4	13	5	Спальня	12,8	12,8	12,8			2,74				
4	13	6	Санузел	2,5	2,5		2,5		2,74				
4	13	7	Санузел	4,1	4,1		4,1		2,74				
			Итого по 13	66,5	66,5	35,2	31,3						
4	14	1	Коридор-холл	4,3	4,3		4,3		2,74				
4	14	2	Санузел	1,2	1,2		1,2		2,74				
4	14	3	Санузел	2,9	2,9		2,9		2,74				
4	14	4	Спальня	12,4	12,4	12,4			2,74				
4	14	5	Кухня-гостиная	20,5	20,5		20,5		2,74				
			Итого по 14	41,3	41,3	12,4	28,9						
4	15	1	Коридор-холл	8,5	8,5		8,5		2,74				
4	15	2	Санузел	3,7	3,7		3,7		2,74				
4	15	3	Спальня	11,9	11,9	11,9			2,74				
4	15	4	Спальня	11,8	11,8	11,8			2,74				
4	15	5	Гардероб	1,8	1,8		1,8		2,74				
4	15	6	Санузел	2,5	2,5		2,5		2,74				
4	15	7	Кухня-гостиная	18,0	18,0		18,0		2,74				
			Итого по 15	58,2	58,2	23,7	34,5						
4	66	1	Коридор-холл	3,4	3,4		3,4		2,74				
4	66	2	Кухня-гостиная	14,7	14,7		14,7		2,74				
4	66	3	Спальня	9,9	9,9	9,9			2,74				
4	66	4	Санузел	3,8	3,8		3,8		2,74				
			Итого по 66	31,8	31,8	9,9	21,9						
4	67	1	Коридор-холл	3,3	3,3		3,3		2,74				
4	67	2	Санузел	3,8	3,8		3,8		2,74				
4	67	3	Спальня	9,8	9,8	9,8			2,74				
4	67	4	Кухня-гостиная	16,6	16,6		16,6		2,74				
			Итого по 67	33,5	33,5	9,8	23,7						
4	68	1	Коридор-холл	4,4	4,4		4,4		2,74				
4	68	2	Спальня	9,7	9,7	9,7			2,74				
4	68	3	Кухня-гостиная	14,0	14,0		14,0		2,74				
4	68	4	Спальня	14,4	14,4	14,4			2,74				
4	68	5	Санузел	3,6	3,6		3,6		2,74				
4	68	6	Санузел	4,5	4,5		4,5		2,74				
			Итого по 68	50,6	50,6	24,1	26,5						
4	69	1	Коридор-холл	4,2	4,2		4,2		2,74				
4	69	2	Санузел	4,0	4,0		4,0		2,74				
4	69	3	Санузел	3,7	3,7		3,7		2,74				
4	69	4	Спальня	13,9	13,9	13,9			2,74				
4	69	5	Кухня-гостиная	13,9	13,9		13,9		2,74				
4	69	6	Спальня	9,7	9,7	9,7			2,74				
			Итого по 69	49,4	49,4	23,6	25,8						

№ Этажа	№ Помещения	№ Части помещения	Назначение части помещения	В том числе площадь жилых помещений (кв.м.)					Высота помещений по внутреннему обмеру, м	В том числе площадь нежилых помещений (кв.м.)			
				Площадь с учетом неотапливаемых частей помещений	Общая площадь жилого помещения	Жилая	Подсобная	Лоджий, балконов, терасс, веранд		Площадь помещений общего пользования	Площадь технических помещений	Площадь Машино-мест	Площадь нежилых помещений, не относящихся к общему имуществу
1	2	3	4	5	6	7	8	9	10	11	12	13	14
4	70	1	Коридор-холл	5,7	5,7		5,7		2,74				
4	70	2	Санузел	1,6	1,6		1,6		2,74				
4	70	3	Санузел	2,5	2,5		2,5		2,74				
4	70	4	Спальня	9,0	9,0	9,0			2,74				
4	70	5	Спальня	8,4	8,4	8,4			2,74				
4	70	6	Кухня-гостиная	14,3	14,3		14,3		2,74				
			Итого по 70	41,5	41,5	17,4	24,1						
4	71	1	Коридор-холл	5,6	5,6		5,6		2,74				
4	71	2	Санузел	1,3	1,3		1,3		2,74				
4	71	3	Санузел	2,4	2,4		2,4		2,74				
4	71	4	Спальня	8,2	8,2	8,2			2,74				
4	71	5	Спальня	8,5	8,5	8,5			2,74				
4	71	6	Кухня-гостиная	14,9	14,9		14,9		2,74				
			Итого по 71	40,9	40,9	16,7	24,2						
4	72	1	Коридор-холл	5,9	5,9		5,9		2,74				
4	72	2	Кухня-гостиная	14,7	14,7		14,7		2,74				
4	72	3	Спальня	8,5	8,5	8,5			2,74				
4	72	4	Спальня	8,9	8,9	8,9			2,74				
4	72	5	Санузел	2,4	2,4		2,4		2,74				
4	72	6	Санузел	1,1	1,1		1,1		2,74				
			Итого по 72	41,5	41,5	17,4	24,1						
4	73	1	Коридор-холл	4,1	4,1		4,1		2,74				
4	73	2	Спальня	9,7	9,7	9,7			2,74				
4	73	3	Кухня-гостиная	13,7	13,7		13,7		2,74				
4	73	4	Спальня	13,8	13,8	13,8			2,74				
4	73	5	Санузел	3,7	3,7		3,7		2,74				
4	73	6	Санузел	4,0	4,0		4,0		2,74				
			Итого по 73	49,0	49,0	23,5	25,5						
4	74	1	Коридор-холл	4,6	4,6		4,6		2,74				
4	74	2	Санузел	4,5	4,5		4,5		2,74				
4	74	3	Санузел	3,7	3,7		3,7		2,74				
4	74	4	Спальня	13,8	13,8	13,8			2,74				
4	74	5	Кухня-гостиная	14,0	14,0		14,0		2,74				
4	74	6	Спальня	9,6	9,6	9,6			2,74				
			Итого по 74	50,2	50,2	23,4	26,8						
4	75	1	Коридор-холл	3,8	3,8		3,8		2,74				
4	75	2	Санузел	4,0	4,0		4,0		2,74				
4	75	3	Спальня	9,6	9,6	9,6			2,74				
4	75	4	Кухня-гостиная	15,2	15,2		15,2		2,74				
			Итого по 75	32,6	32,6	9,6	23,0						
4	336	1	Коридор-холл	5,6	5,6		5,6		2,74				
4	336	2	Кухня-гостиная	18,9	18,9		18,9		2,74				
4	336	3	Гардероб	2,5	2,5		2,5		2,74				
4	336	4	Санузел	3,8	3,8		3,8		2,74				
4	336	5	Спальня	11,8	11,8	11,8			2,74				
4	336	6	Спальня	10,4	10,4	10,4			2,74				
4	336	7	Санузел	3,0	3,0		3,0		2,74				
4	336	8	Гардероб	2,3	2,3		2,3		2,74				
			Итого по 336	58,3	58,3	22,2	36,1						
4	337	1	Коридор-холл	4,6	4,6		4,6		2,74				
4	337	2	Кухня-гостиная	20,1	20,1		20,1		2,74				
4	337	3	Спальня	11,4	11,4	11,4			2,74				
4	337	4	Санузел	3,9	3,9		3,9		2,74				
4	337	5	Санузел	1,1	1,1		1,1		2,74				
			Итого по 337	41,1	41,1	11,4	29,7						
4	338	1	Коридор-холл	8,6	8,6		8,6		2,74				
4	338	2	Санузел	2,4	2,4		2,4		2,74				
4	338	3	Санузел	1,4	1,4		1,4		2,74				
4	338	4	Санузел	3,5	3,5		3,5		2,74				
4	338	5	Спальня	12,6	12,6	12,6			2,74				
4	338	6	Спальня	11,9	11,9	11,9			2,74				
4	338	7	Спальня	10,0	10,0	10,0			2,74				

№ Этажа	№ Помещения	№ Части помещения	Назначение части помещения	В том числе площадь жилых помещений (кв.м.)					Высота помещений по внутреннему обмеру, м	В том числе площадь нежилых помещений (кв.м.)			
				Площадь с учетом неотапливаемых частей помещений	Общая площадь жилого помещения	Жилая	Подсобная	Лоджий, балконов, терасс, веранд		Площадь помещений общего пользования	Площадь технических помещений	Площадь Машино-мест	Площадь нежилых помещений, не относящихся к общему имуществу
1	2	3	4	5	6	7	8	9	10	11	12	13	14
4	338	8	Кухня-гостиная	16,9	16,9		16,9		2,74				
			Итого по 338	67,3	67,3	34,5	32,8						
4	339	1	Коридор-холл	5,2	5,2		5,2		2,74				
4	339	2	Санузел	3,4	3,4		3,4		2,74				
4	339	3	Спальня	10,4	10,4	10,4			2,74				
4	339	4	Кухня-гостиная	18,6	18,6		18,6		2,74				
4	339	5	Спальня	9,7	9,7	9,7			2,74				
4	339	6	Санузел	3,7	3,7		3,7		2,74				
			Итого по 339	51,0	51,0	20,1	30,9						
4	340	1	Коридор-холл	5,6	5,6		5,6		2,74				
4	340	2	Коридор	3,5	3,5		3,5		2,74				
4	340	3	Спальня	13,2	13,2	13,2			2,74				
4	340	4	Санузел	2,9	2,9		2,9		2,74				
4	340	5	Санузел	2,7	2,7		2,7		2,74				
4	340	6	Санузел	2,4	2,4		2,4		2,74				
4	340	7	Спальня	10,6	10,6	10,6			2,74				
4	340	8	Кухня-гостиная	21,7	21,7		21,7		2,74				
4	340	9	Спальня	10,7	10,7	10,7			2,74				
			Итого по 340	73,3	73,3	34,5	38,8						
4	386	1	Коридор-холл	4,6	4,6		4,6		2,74				
4	386	2	Спальня	7,8	7,8	7,8			2,74				
4	386	3	Кухня-гостиная	15,1	15,1		15,1		2,74				
4	386	4	Санузел	4,1	4,1		4,1		2,74				
			Итого по 386	31,6	31,6	7,8	23,8						
4	387	1	Коридор-холл	4,6	4,6		4,6		2,74				
4	387	2	Санузел	3,5	3,5		3,5		2,74				
4	387	3	Спальня	8,6	8,6	8,6			2,74				
4	387	4	Кухня-гостиная	18,1	18,1		18,1		2,74				
4	387	5	Спальня	10,0	10,0	10,0			2,74				
4	387	6	Санузел	3,4	3,4		3,4		2,74				
			Итого по 387	48,2	48,2	18,6	29,6						
4	388	1	Коридор-холл	6,8	6,8		6,8		2,74				
4	388	2	Спальня	10,8	10,8	10,8			2,74				
4	388	3	Спальня	10,5	10,5	10,5			2,74				
4	388	4	Кухня-гостиная	19,7	19,7		19,7		2,74				
4	388	5	Санузел	2,2	2,2		2,2		2,74				
4	388	6	Санузел	2,6	2,6		2,6		2,74				
			Итого по 388	52,6	52,6	21,3	31,3						
4	389	1	Коридор-холл	4,9	4,9		4,9		2,74				
4	389	2	Санузел	2,6	2,6		2,6		2,74				
4	389	3	Санузел	2,2	2,2		2,2		2,74				
4	389	4	Кухня-гостиная	19,6	19,6		19,6		2,74				
4	389	5	Спальня	10,5	10,5	10,5			2,74				
4	389	6	Спальня	10,8	10,8	10,8			2,74				
			Итого по 389	50,6	50,6	21,3	29,3						
4	390	1	Коридор-холл	5,6	5,6		5,6		2,74				
4	390	2	Санузел	1,1	1,1		1,1		2,74				
4	390	3	Санузел	3,1	3,1		3,1		2,74				
4	390	4	Спальня	8,4	8,4	8,4			2,74				
4	390	5	Спальня	8,9	8,9	8,9			2,74				
4	390	6	Кухня-гостиная	14,1	14,1		14,1		2,74				
			Итого по 390	41,2	41,2	17,3	23,9						
4	391	1	Коридор-холл	5,2	5,2		5,2		2,74				
4	391	2	Кухня-гостиная	14,1	14,1		14,1		2,74				
4	391	3	Спальня	8,8	8,8	8,8			2,74				
4	391	4	Спальня	8,4	8,4	8,4			2,74				
4	391	5	Санузел	3,2	3,2		3,2		2,74				
4	391	6	Санузел	1,5	1,5		1,5		2,74				
			Итого по 391	41,2	41,2	17,2	24,0						
4	392	1	Коридор-холл	5,3	5,3		5,3		2,74				
4	392	2	Кухня-гостиная	13,7	13,7		13,7		2,74				
4	392	3	Спальня	8,9	8,9	8,9			2,74				

№ Этажа	№ Помещения	№ Части помещения	Назначение части помещения	В том числе площадь жилых помещений (кв.м.)					Высота помещений по внутреннему обмеру, м	В том числе площадь нежилых помещений (кв.м.)			
				Площадь с учетом неотапливаемых частей помещений	Общая площадь жилого помещения	Жилая	Подсобная	Лоджий, балконов, терасс, веранд		Площадь помещений общего пользования	Площадь технических помещений	Площадь Машино-мест	Площадь нежилых помещений, не относящихся к общему имуществу
1	2	3	4	5	6	7	8	9	10	11	12	13	14
4	392	4	Спальня	8,4	8,4	8,4			2,74				
4	392	5	Санузел	2,4	2,4		2,4		2,74				
4	392	6	Санузел	1,4	1,4		1,4		2,74				
			Итого по 392	40,1	40,1	17,3	22,8						
4	393	1	Коридор-холл	6,1	6,1		6,1		2,74				
4	393	2	Санузел	2,4	2,4		2,4		2,74				
4	393	3	Спальня	7,4	7,4	7,4			2,74				
4	393	4	Спальня	9,7	9,7	9,7			2,74				
4	393	5	Кухня-гостиная	20,1	20,1		20,1		2,74				
4	393	6	Санузел	1,8	1,8		1,8		2,74				
			Итого по 393	47,5	47,5	17,1	30,4						
4	394	1	Коридор-холл	5,4	5,4		5,4		2,74				
4	394	2	Санузел	2,3	2,3		2,3		2,74				
4	394	3	Кухня-гостиная	20,2	20,2		20,2		2,74				
4	394	4	Спальня	10,6	10,6	10,6			2,74				
4	394	5	Спальня	10,3	10,3	10,3			2,74				
4	394	6	Санузел	2,4	2,4		2,4		2,74				
			Итого по 394	51,2	51,2	20,9	30,3						
4	395	1	Коридор-холл	4,4	4,4		4,4		2,74				
4	395	2	Санузел	1,0	1,0		1,0		2,74				
4	395	3	Санузел	2,4	2,4		2,4		2,74				
4	395	4	Спальня	9,3	9,3	9,3			2,74				
4	395	5	Кухня-гостиная	15,1	15,1		15,1		2,74				
4	395	6	Спальня	8,6	8,6	8,6			2,74				
4	395	7	Гардероб	1,6	1,6		1,6		2,74				
			Итого по 395	42,4	42,4	17,9	24,5						
4	506	1	Коридор-холл	4,1	4,1		4,1		2,74				
4	506	2	Кухня-гостиная	12,4	12,4		12,4		2,74				
4	506	3	Спальня	15,5	15,5	15,5			2,74				
4	506	4	Санузел	4,2	4,2		4,2		2,74				
			Итого по 506	36,2	36,2	15,5	20,7						
4	507	1	Коридор-холл	5,0	5,0		5,0		2,74				
4	507	2	Санузел	3,3	3,3		3,3		2,74				
4	507	3	Спальня	9,0	9,0	9,0			2,74				
4	507	4	Кухня-гостиная	11,5	11,5		11,5		2,74				
			Итого по 507	28,8	28,8	9,0	19,8						
4	508	1	Коридор-холл	4,2	4,2		4,2		2,74				
4	508	2	Санузел	3,3	3,3		3,3		2,74				
4	508	3	Спальня	8,6	8,6	8,6			2,74				
4	508	4	Кухня-гостиная	12,3	12,3		12,3		2,74				
			Итого по 508	28,4	28,4	8,6	19,8						
4	509	1	Коридор-холл	5,9	5,9		5,9		2,74				
4	509	2	Кухня-гостиная	10,7	10,7		10,7		2,74				
4	509	3	Спальня	14,2	14,2	14,2			2,74				
4	509	4	Санузел	6,8	6,8		6,8		2,74				
			Итого по 509	37,6	37,6	14,2	23,4						
4	510	1	Коридор-холл	7,0	7,0		7,0		2,74				
4	510	2	Санузел	3,1	3,1		3,1		2,74				
4	510	3	Санузел	3,1	3,1		3,1		2,74				
4	510	4	Гардероб	5,6	5,6		5,6		2,74				
4	510	5	Спальня	13,2	13,2	13,2			2,74				
4	510	6	Кухня-гостиная	12,8	12,8		12,8		2,74				
4	510	7	Спальня	9,8	9,8	9,8			2,74				
4	510	8	Спальня	10,6	10,6	10,6			2,74				
4	510	9	Санузел	3,0	3,0		3,0		2,74				
			Итого по 510	68,2	68,2	33,6	34,6						
4	511	1	Коридор-холл	4,1	4,1		4,1		2,74				
4	511	2	Кухня-гостиная	12,6	12,6		12,6		2,74				
4	511	3	Спальня	9,8	9,8	9,8			2,74				
4	511	4	Санузел	3,2	3,2		3,2		2,74				
			Итого по 511	29,7	29,7	9,8	19,9						
4	512	1	Коридор-холл	5,1	5,1		5,1		2,74				

№ Этажа	№ Помещения	№ Части помещения	Назначение части помещения	В том числе площадь жилых помещений (кв.м.)					Высота помещений по внутреннему обмеру, м	В том числе площадь нежилых помещений (кв.м.)			
				Площадь с учетом неотапливаемых частей помещений	Общая площадь жилого помещения	Жилая	Подсобная	Лоджий, балконов, терасс, веранд		Площадь помещений общего пользования	Площадь технических помещений	Площадь Машино-мест	Площадь нежилых помещений, не относящихся к общему имуществу
1	2	3	4	5	6	7	8	9	10	11	12	13	14
4	512	2	Санузел	1,9	1,9		1,9		2,74				
4	512	3	Санузел	2,2	2,2		2,2		2,74				
4	512	4	Спальня	8,9	8,9	8,9			2,74				
4	512	5	Спальня	9,6	9,6	9,6			2,74				
4	512	6	Кухня-гостиная	17,8	17,8		17,8		2,74				
			Итого по 512	45,5	45,5	18,5	27,0						
4	513	1	Коридор-холл	4,3	4,3		4,3		2,74				
4	513	2	Санузел	2,3	2,3		2,3		2,74				
4	513	3	Спальня	8,9	8,9	8,9			2,74				
4	513	4	Кухня-гостиная	11,4	11,4		11,4		2,74				
4	513	5	Санузел	1,5	1,5		1,5		2,74				
			Итого по 513	28,4	28,4	8,9	19,5						
4	514	1	Коридор-холл	6,3	6,3		6,3		2,74				
4	514	2	Санузел	1,1	1,1		1,1		2,74				
4	514	3	Санузел	2,7	2,7		2,7		2,74				
4	514	4	Спальня	8,8	8,8	8,8			2,74				
4	514	5	Кухня-гостиная	17,5	17,5		17,5		2,74				
4	514	6	Спальня	8,5	8,5	8,5			2,74				
			Итого по 514	44,9	44,9	17,3	27,6						
4	515	1	Коридор-холл	3,5	3,5		3,5		2,74				
4	515	2	Спальня	11,9	11,9	11,9			2,74				
4	515	3	Кухня-гостиная	17,1	17,1		17,1		2,74				
4	515	4	Спальня	12,3	12,3	12,3			2,74				
4	515	5	Гардероб	4,2	4,2		4,2		2,74				
4	515	6	Санузел	2,8	2,8		2,8		2,74				
4	515	7	Санузел	3,0	3,0		3,0		2,74				
			Итого по 515	54,8	54,8	24,2	30,6						
4	773	1	Коридор-холл	5,1	5,1		5,1		2,74				
4	773	2	Гардероб	3,4	3,4		3,4		2,74				
4	773	3	Спальня	9,7	9,7	9,7			2,74				
4	773	4	Кухня-гостиная	14,5	14,5		14,5		2,74				
4	773	5	Санузел	3,2	3,2		3,2		2,74				
			Итого по 773	35,9	35,9	9,7	26,2						
4	774	1	Коридор-холл	4,4	4,4		4,4		2,74				
4	774	2	Санузел	3,1	3,1		3,1		2,74				
4	774	3	Спальня	10,2	10,2	10,2			2,74				
4	774	4	Кухня-гостиная	17,1	17,1		17,1		2,74				
			Итого по 774	34,8	34,8	10,2	24,6						
4	775	1	Коридор-холл	3,9	3,9		3,9		2,74				
4	775	2	Санузел	3,6	3,6		3,6		2,74				
4	775	3	Спальня	13,6	13,6	13,6			2,74				
4	775	4	Кухня-гостиная	15,5	15,5		15,5		2,74				
4	775	5	Спальня	7,6	7,6	7,6			2,74				
4	775	6	Санузел	2,7	2,7		2,7		2,74				
			Итого по 775	46,9	46,9	21,2	25,7						
4	776	1	Коридор-холл	7,5	7,5		7,5		2,74				
4	776	2	Спальня	7,4	7,4	7,4			2,74				
4	776	3	Спальня	7,6	7,6	7,6			2,74				
4	776	4	Кухня-гостиная	12,7	12,7		12,7		2,74				
4	776	5	Санузел	1,0	1,0		1,0		2,74				
4	776	6	Санузел	2,6	2,6		2,6		2,74				
			Итого по 776	38,8	38,8	15,0	23,8						
4	777	1	Коридор-холл	6,3	6,3		6,3		2,74				
4	777	2	Спальня	9,7	9,7	9,7			2,74				
4	777	3	Кухня-гостиная	20,2	20,2		20,2		2,74				
4	777	4	Спальня	10,7	10,7	10,7			2,74				
4	777	5	Санузел	2,6	2,6		2,6		2,74				
4	777	6	Санузел	1,4	1,4		1,4		2,74				
			Итого по 777	50,9	50,9	20,4	30,5						
4	778	1	Коридор-холл	6,9	6,9		6,9		2,74				
4	778	2	Санузел	1,4	1,4		1,4		2,74				
4	778	3	Санузел	2,6	2,6		2,6		2,74				

№ Этажа	№ Помещения	№ Части помещения	Назначение части помещения	В том числе площадь жилых помещений (кв.м.)					Высота помещений по внутреннему обмеру, м	В том числе площадь нежилых помещений (кв.м.)			
				Площадь с учетом неотапливаемых частей помещений	Общая площадь жилого помещения	Жилая	Подсобная	Лоджий, балконов, терасс, веранд		Площадь помещений общего пользования	Площадь технических помещений	Площадь Машино-мест	Площадь нежилых помещений, не относящихся к общему имуществу
1	2	3	4	5	6	7	8	9	10	11	12	13	14
4	778	4	Спальня	10,2	10,2	10,2			2,74				
4	778	5	Кухня-гостиная	18,4	18,4		18,4		2,74				
4	778	6	Спальня	9,3	9,3	9,3			2,74				
			Итого по 778	48,8	48,8	19,5	29,3						
4	853	1	Коридор-холл	3,4	3,4		3,4		2,72				
4	853	2	Санузел	1,7	1,7		1,7		2,72				
4	853	3	Спальня	8,3	8,3	8,3			2,72				
4	853	4	Кухня-гостиная	13,7	13,7		13,7		2,72				
4	853	5	Спальня	10,5	10,5	10,5			2,72				
4	853	6	Санузел	2,4	2,4		2,4		2,72				
			Итого по 853	40,0	40,0	18,8	21,2						
4	854	1	Коридор-холл	7,4	7,4		7,4		2,72				
4	854	2	Спальня	9,9	9,9	9,9			2,72				
4	854	3	Кухня-гостиная	18,6	18,6		18,6		2,72				
4	854	4	Спальня	11,4	11,4	11,4			2,72				
4	854	5	Санузел	1,4	1,4		1,4		2,72				
4	854	6	Санузел	3,1	3,1		3,1		2,72				
			Итого по 854	51,8	51,8	21,3	30,5						
4	855	1	Коридор-холл	5,6	5,6		5,6		2,72				
4	855	2	Санузел	3,1	3,1		3,1		2,72				
4	855	3	Санузел	1,4	1,4		1,4		2,72				
4	855	4	Спальня	11,4	11,4	11,4			2,72				
4	855	5	Кухня-гостиная	17,7	17,7		17,7		2,72				
4	855	6	Спальня	9,6	9,6	9,6			2,72				
			Итого по 855	48,8	48,8	21,0	27,8						
4	856	1	Коридор-холл	6,1	6,1		6,1		2,72				
4	856	2	Кухня-гостиная	13,1	13,1		13,1		2,72				
4	856	3	Спальня	8,3	8,3	8,3			2,72				
4	856	4	Спальня	8,9	8,9	8,9			2,72				
4	856	5	Санузел	2,4	2,4		2,4		2,72				
4	856	6	Санузел	1,6	1,6		1,6		2,72				
			Итого по 856	40,4	40,4	17,2	23,2						
4	857	1	Коридор-холл	4,0	4,0		4,0		2,72				
4	857	2	Санузел	3,2	3,2		3,2		2,72				
4	857	3	Спальня	8,7	8,7	8,7			2,72				
4	857	4	Кухня-гостиная	14,9	14,9		14,9		2,72				
4	857	5	Спальня	7,8	7,8	7,8			2,72				
4	857	6	Санузел	3,1	3,1		3,1		2,72				
			Итого по 857	41,7	41,7	16,5	25,2						
4	858	1	Коридор-холл	5,6	5,6		5,6		2,72				
4	858	2	Кухня-гостиная	14,6	14,6		14,6		2,72				
4	858	3	Спальня	8,2	8,2	8,2			2,72				
4	858	4	Спальня	8,9	8,9	8,9			2,72				
4	858	5	Санузел	2,4	2,4		2,4		2,72				
4	858	6	Санузел	1,5	1,5		1,5		2,72				
			Итого по 858	41,2	41,2	17,1	24,1						
4	859	1	Коридор-холл	5,0	5,0		5,0		2,72				
4	859	2	Спальня	10,7	10,7	10,7			2,72				
4	859	3	Спальня	10,5	10,5	10,5			2,72				
4	859	4	Кухня-гостиная	19,9	19,9		19,9		2,72				
4	859	5	Санузел	1,4	1,4		1,4		2,72				
4	859	6	Санузел	2,8	2,8		2,8		2,72				
			Итого по 859	50,3	50,3	21,2	29,1						
4	860	1	Коридор-холл	7,0	7,0		7,0		2,72				
4	860	2	Санузел	2,8	2,8		2,8		2,72				
4	860	3	Санузел	1,4	1,4		1,4		2,72				
4	860	4	Кухня-гостиная	20,0	20,0		20,0		2,72				
4	860	5	Спальня	10,5	10,5	10,5			2,72				
4	860	6	Спальня	10,8	10,8	10,8			2,72				
			Итого по 860	52,5	52,5	21,3	31,2						
4	861	1	Коридор-холл	3,3	3,3		3,3		2,72				
4	861	2	Санузел	2,8	2,8		2,8		2,72				

№ Этажа	№ Помещения	№ Части помещения	Назначение части помещения	В том числе площадь жилых помещений (кв.м.)					Высота помещений по внутреннему обмеру, м	В том числе площадь нежилых помещений (кв.м.)			
				Площадь с учетом неотапливаемых частей помещений	Общая площадь жилого помещения	Жилая	Подсобная	Лоджий, балконов, терасс, веранд		Площадь помещений общего пользования	Площадь технических помещений	Площадь Машино-мест	Площадь нежилых помещений, не относящихся к общему имуществу
1	2	3	4	5	6	7	8	9	10	11	12	13	14
4	861	3	Спальня	10,4	10,4	10,4			2,72				
4	861	4	Кухня-гостиная	18,7	18,7		18,7		2,72				
4	861	5	Спальня	9,8	9,8	9,8			2,72				
4	861	6	Санузел	3,1	3,1		3,1		2,72				
			Итого по 861	48,1	48,1	20,2	27,9						
4	862	1	Коридор-холл	3,2	3,2		3,2		2,72				
4	862	2	Санузел	3,2	3,2		3,2		2,72				
4	862	3	Кухня-гостиная	15,6	15,6		15,6		2,72				
4	862	4	Спальня	8,1	8,1	8,1			2,72				
			Итого по 862	30,1	30,1	8,1	22,0						
4	933	1	Коридор-холл	11,4	11,4		11,4		2,72				
4	933	2	Гардероб	1,5	1,5		1,5		2,72				
4	933	3	Спальня	10,3	10,3	10,3			2,72				
4	933	4	Кухня-гостиная	17,1	17,1		17,1		2,72				
4	933	5	Спальня	11,4	11,4	11,4			2,72				
4	933	6	Санузел	2,2	2,2		2,2		2,72				
4	933	7	Санузел	1,5	1,5		1,5		2,72				
4	933	8	Санузел	2,9	2,9		2,9		2,72				
4	933	9	Спальня	14,8	14,8	14,8			2,72				
			Итого по 933	73,1	73,1	36,5	36,6						
4	934	1	Коридор-холл	5,5	5,5		5,5		2,72				
4	934	2	Санузел	2,7	2,7		2,7		2,72				
4	934	3	Спальня	11,8	11,8	11,8			2,72				
4	934	4	Кухня-гостиная	17,4	17,4		17,4		2,72				
4	934	5	Спальня	10,9	10,9	10,9			2,72				
4	934	6	Санузел	3,1	3,1		3,1		2,72				
			Итого по 934	51,4	51,4	22,7	28,7						
4	935	1	Коридор-холл	8,0	8,0		8,0		2,72				
4	935	2	Кухня-гостиная	16,8	16,8		16,8		2,72				
4	935	3	Спальня	10,1	10,1	10,1			2,72				
4	935	4	Спальня	12,0	12,0	12,0			2,72				
4	935	5	Спальня	12,6	12,6	12,6			2,72				
4	935	6	Санузел	3,0	3,0		3,0		2,72				
4	935	7	Санузел	2,4	2,4		2,4		2,72				
4	935	8	Санузел	1,4	1,4		1,4		2,72				
			Итого по 935	66,3	66,3	34,7	31,6						
4	936	1	Коридор-холл	4,3	4,3		4,3		2,72				
4	936	2	Санузел	0,9	0,9		0,9		2,72				
4	936	3	Санузел	3,4	3,4		3,4		2,72				
4	936	4	Спальня	11,8	11,8	11,8			2,72				
4	936	5	Кухня-гостиная	19,3	19,3		19,3		2,72				
			Итого по 936	39,7	39,7	11,8	27,9						
4	937	1	Коридор-холл	6,6	6,6		6,6		2,72				
4	937	2	Гардероб	1,6	1,6		1,6		2,72				
4	937	3	Санузел	2,9	2,9		2,9		2,72				
4	937	4	Спальня	11,7	11,7	11,7			2,72				
4	937	5	Спальня	11,9	11,9	11,9			2,72				
4	937	6	Санузел	3,6	3,6		3,6		2,72				
4	937	7	Гардероб	1,8	1,8		1,8		2,72				
4	937	8	Кухня-гостиная	18,1	18,1		18,1		2,72				
			Итого по 937	58,2	58,2	23,6	34,6						
4	988	1	Коридор-холл	3,8	3,8		3,8		2,72				
4	988	2	Кухня-гостиная	14,6	14,6		14,6		2,72				
4	988	3	Спальня	10,0	10,0	10,0			2,72				
4	988	4	Санузел	3,9	3,9		3,9		2,72				
			Итого по 988	32,3	32,3	10,0	22,3						
4	989	1	Коридор-холл	3,4	3,4		3,4		2,72				
4	989	2	Санузел	3,3	3,3		3,3		2,72				
4	989	3	Спальня	10,0	10,0	10,0			2,72				
4	989	4	Кухня-гостиная	16,6	16,6		16,6		2,72				
			Итого по 989	33,3	33,3	10,0	23,3						
4	990	1	Коридор-холл	6,3	6,3		6,3		2,72				

№ Этажа	№ Помещения	№ Части помещения	Назначение части помещения	В том числе площадь жилых помещений (кв.м.)					Высота помещений по внутреннему обмеру, м	В том числе площадь нежилых помещений (кв.м.)			
				Площадь с учетом неотапливаемых частей помещений	Общая площадь жилого помещения	Жилая	Подсобная	Лоджий, балконов, терасс, веранд		Площадь помещений общего пользования	Площадь технических помещений	Площадь Машино-мест	Площадь нежилых помещений, не относящихся к общему имуществу
1	2	3	4	5	6	7	8	9	10	11	12	13	14
4	990	2	Спальня	9,9	9,9	9,9			2,72				
4	990	3	Кухня-гостиная	12,4	12,4		12,4		2,72				
4	990	4	Спальня	14,3	14,3	14,3			2,72				
4	990	5	Санузел	4,0	4,0		4,0		2,72				
4	990	6	Санузел	4,3	4,3		4,3		2,72				
			Итого по 990	51,2	51,2	24,2	27,0						
4	991	1	Коридор-холл	5,7	5,7		5,7		2,72				
4	991	2	Санузел	4,3	4,3		4,3		2,72				
4	991	3	Санузел	3,8	3,8		3,8		2,72				
4	991	4	Спальня	14,0	14,0	14,0			2,72				
4	991	5	Кухня-гостиная	12,6	12,6		12,6		2,72				
4	991	6	Спальня	10,0	10,0	10,0			2,72				
			Итого по 991	50,4	50,4	24,0	26,4						
4	992	1	Коридор-холл	6,0	6,0		6,0		2,72				
4	992	2	Санузел	1,8	1,8		1,8		2,72				
4	992	3	Санузел	2,6	2,6		2,6		2,72				
4	992	4	Спальня	8,9	8,9	8,9			2,72				
4	992	5	Спальня	8,7	8,7	8,7			2,72				
4	992	6	Кухня-гостиная	14,0	14,0		14,0		2,72				
			Итого по 992	42,0	42,0	17,6	24,4						
4	993	1	Коридор-холл	5,8	5,8		5,8		2,72				
4	993	2	Санузел	1,5	1,5		1,5		2,72				
4	993	3	Санузел	2,5	2,5		2,5		2,72				
4	993	4	Спальня	8,3	8,3	8,3			2,72				
4	993	5	Спальня	8,5	8,5	8,5			2,72				
4	993	6	Кухня-гостиная	14,9	14,9		14,9		2,72				
			Итого по 993	41,5	41,5	16,8	24,7						
4	994	1	Коридор-холл	6,2	6,2		6,2		2,72				
4	994	2	Кухня-гостиная	14,1	14,1		14,1		2,72				
4	994	3	Спальня	8,6	8,6	8,6			2,72				
4	994	4	Спальня	8,3	8,3	8,3			2,72				
4	994	5	Санузел	2,6	2,6		2,6		2,72				
4	994	6	Санузел	2,1	2,1		2,1		2,72				
			Итого по 994	41,9	41,9	16,9	25,0						
4	995	1	Коридор-холл	4,3	4,3		4,3		2,72				
4	995	2	Спальня	9,9	9,9	9,9			2,72				
4	995	3	Кухня-гостиная	15,3	15,3		15,3		2,72				
4	995	4	Спальня	13,8	13,8	13,8			2,72				
4	995	5	Санузел	3,4	3,4		3,4		2,72				
4	995	6	Санузел	3,8	3,8		3,8		2,72				
			Итого по 995	50,5	50,5	23,7	26,8						
4	996	1	Коридор-холл	5,0	5,0		5,0		2,72				
4	996	2	Санузел	3,8	3,8		3,8		2,72				
4	996	3	Санузел	3,4	3,4		3,4		2,72				
4	996	4	Спальня	14,1	14,1	14,1			2,72				
4	996	5	Кухня-гостиная	15,0	15,0		15,0		2,72				
4	996	6	Спальня	10,0	10,0	10,0			2,72				
			Итого по 996	51,3	51,3	24,1	27,2						
4	997	1	Коридор-холл	3,8	3,8		3,8		2,72				
4	997	2	Санузел	4,3	4,3		4,3		2,72				
4	997	3	Спальня	9,7	9,7	9,7			2,72				
4	997	4	Кухня-гостиная	15,2	15,2		15,2		2,72				
			Итого по 997	33,0	33,0	9,7	23,3						
4	1268	1	Коридор-холл	6,4	6,4		6,4		2,72				
4	1268	2	Кухня-гостиная	18,0	18,0		18,0		2,72				
4	1268	3	Гардероб	1,6	1,6		1,6		2,72				
4	1268	4	Санузел	3,8	3,8		3,8		2,72				
4	1268	5	Спальня	11,8	11,8	11,8			2,72				
4	1268	6	Спальня	11,7	11,7	11,7			2,72				
4	1268	7	Санузел	3,0	3,0		3,0		2,72				
4	1268	8	Гардероб	1,6	1,6		1,6		2,72				
			Итого по 1268	57,9	57,9	23,5	34,4						

№ Этажа	№ Помещения	№ Части помещения	Назначение части помещения	В том числе площадь жилых помещений (кв.м.)					Высота помещений по внутреннему обмеру, м	В том числе площадь нежилых помещений (кв.м.)			
				Площадь с учетом неотапливаемых частей помещений	Общая площадь жилого помещения	Жилая	Подсобная	Лоджий, балконов, терасс, веранд		Площадь помещений общего пользования	Площадь технических помещений	Площадь Машино-мест	Площадь нежилых помещений, не относящихся к общему имуществу
1	2	3	4	5	6	7	8	9	10	11	12	13	14
4	1269	1	Коридор-холл	4,3	4,3		4,3		2,72				
4	1269	2	Кухня-гостиная	19,3	19,3		19,3		2,72				
4	1269	3	Спальня	11,7	11,7	11,7			2,72				
4	1269	4	Санузел	3,5	3,5		3,5		2,72				
4	1269	5	Санузел	0,9	0,9		0,9		2,72				
			Итого по 1269	39,7	39,7	11,7	28,0						
4	1270	1	Коридор-холл	7,8	7,8		7,8		2,72				
4	1270	2	Санузел	2,5	2,5		2,5		2,72				
4	1270	3	Санузел	1,5	1,5		1,5		2,72				
4	1270	4	Санузел	3,1	3,1		3,1		2,72				
4	1270	5	Спальня	12,6	12,6	12,6			2,72				
4	1270	6	Спальня	11,9	11,9	11,9			2,72				
4	1270	7	Спальня	9,9	9,9	9,9			2,72				
4	1270	8	Кухня-гостиная	16,7	16,7		16,7		2,72				
			Итого по 1270	66,0	66,0	34,4	31,6						
4	1271	1	Коридор-холл	5,3	5,3		5,3		2,72				
4	1271	2	Санузел	3,2	3,2		3,2		2,72				
4	1271	3	Спальня	10,8	10,8	10,8			2,72				
4	1271	4	Кухня-гостиная	17,1	17,1		17,1		2,72				
4	1271	5	Спальня	11,7	11,7	11,7			2,72				
4	1271	6	Санузел	2,9	2,9		2,9		2,72				
			Итого по 1271	51,0	51,0	22,5	28,5						
4	1272	1	Коридор-холл	11,2	11,2		11,2		2,72				
4	1272	2	Спальня	14,4	14,4	14,4			2,72				
4	1272	3	Санузел	3,1	3,1		3,1		2,72				
4	1272	4	Санузел	1,6	1,6		1,6		2,72				
4	1272	5	Санузел	2,5	2,5		2,5		2,72				
4	1272	6	Спальня	11,4	11,4	11,4			2,72				
4	1272	7	Кухня-гостиная	16,6	16,6		16,6		2,72				
4	1272	8	Спальня	10,3	10,3	10,3			2,72				
4	1272	9	Гардероб	1,5	1,5		1,5		2,72				
			Итого по 1272	72,6	72,6	36,1	36,5						
4	1338	1	Коридор-холл	4,1	4,1		4,1		2,72				
4	1338	2	Санузел	1,7	1,7		1,7		2,72				
4	1338	3	Спальня	8,0	8,0	8,0			2,72				
4	1338	4	Кухня-гостиная	13,8	13,8		13,8		2,72				
4	1338	5	Спальня	10,6	10,6	10,6			2,72				
4	1338	6	Санузел	2,5	2,5		2,5		2,72				
			Итого по 1338	40,7	40,7	18,6	22,1						
4	1339	1	Коридор-холл	5,0	5,0		5,0		2,72				
4	1339	2	Санузел	3,4	3,4		3,4		2,72				
4	1339	3	Спальня	9,1	9,1	9,1			2,72				
4	1339	4	Кухня-гостиная	17,9	17,9		17,9		2,72				
4	1339	5	Спальня	12,0	12,0	12,0			2,72				
4	1339	6	Санузел	3,0	3,0		3,0		2,72				
			Итого по 1339	50,4	50,4	21,1	29,3						
4	1340	1	Коридор-холл	3,4	3,4		3,4		2,72				
4	1340	2	Санузел	3,7	3,7		3,7		2,72				
4	1340	3	Спальня	11,0	11,0	11,0			2,72				
4	1340	4	Кухня-гостиная	16,6	16,6		16,6		2,72				
4	1340	5	Спальня	7,8	7,8	7,8			2,72				
4	1340	6	Санузел	3,1	3,1		3,1		2,72				
			Итого по 1340	45,6	45,6	18,8	26,8						
4	1341	1	Коридор-холл	6,0	6,0		6,0		2,72				
4	1341	2	Кухня-гостиная	13,4	13,4		13,4		2,72				
4	1341	3	Спальня	8,2	8,2	8,2			2,72				
4	1341	4	Спальня	8,8	8,8	8,8			2,72				
4	1341	5	Санузел	2,5	2,5		2,5		2,72				
4	1341	6	Санузел	1,5	1,5		1,5		2,72				
			Итого по 1341	40,4	40,4	17,0	23,4						
4	1342	1	Коридор-холл	4,0	4,0		4,0		2,72				
4	1342	2	Санузел	3,2	3,2		3,2		2,72				

№ Этажа	№ Помещения	№ Части помещения	Назначение части помещения	В том числе площадь жилых помещений (кв.м.)					Высота помещений по внутреннему обмеру, м	В том числе площадь нежилых помещений (кв.м.)			
				Площадь с учетом неотапливаемых частей помещений	Общая площадь жилого помещения	Жилая	Подсобная	Лоджий, балконов, терасс, веранд		Площадь помещений общего пользования	Площадь технических помещений	Площадь Машино-мест	Площадь нежилых помещений, не относящихся к общему имуществу
1	2	3	4	5	6	7	8	9	10	11	12	13	14
4	1342	3	Спальня	8,5	8,5	8,5			2,72				
4	1342	4	Кухня-гостиная	14,8	14,8		14,8		2,72				
4	1342	5	Спальня	7,9	7,9	7,9			2,72				
4	1342	6	Санузел	3,2	3,2		3,2		2,72				
			Итого по 1342	41,6	41,6	16,4	25,2						
4	1343	1	Коридор-холл	6,1	6,1		6,1		2,72				
4	1343	2	Кухня-гостиная	15,0	15,0		15,0		2,72				
4	1343	3	Спальня	8,2	8,2	8,2			2,72				
4	1343	4	Спальня	8,8	8,8	8,8			2,72				
4	1343	5	Санузел	2,5	2,5		2,5		2,72				
4	1343	6	Санузел	1,6	1,6		1,6		2,72				
			Итого по 1343	42,2	42,2	17,0	25,2						
4	1344	1	Коридор-холл	5,2	5,2		5,2		2,72				
4	1344	2	Спальня	10,8	10,8	10,8			2,72				
4	1344	3	Спальня	10,4	10,4	10,4			2,72				
4	1344	4	Кухня-гостиная	19,9	19,9		19,9		2,72				
4	1344	5	Санузел	1,4	1,4		1,4		2,72				
4	1344	6	Санузел	2,9	2,9		2,9		2,72				
			Итого по 1344	50,6	50,6	21,2	29,4						
4	1345	1	Коридор-холл	6,8	6,8		6,8		2,72				
4	1345	2	Санузел	2,9	2,9		2,9		2,72				
4	1345	3	Санузел	1,4	1,4		1,4		2,72				
4	1345	4	Кухня-гостиная	19,8	19,8		19,8		2,72				
4	1345	5	Спальня	10,4	10,4	10,4			2,72				
4	1345	6	Спальня	10,7	10,7	10,7			2,72				
			Итого по 1345	52,0	52,0	21,1	30,9						
4	1346	1	Коридор-холл	3,3	3,3		3,3		2,72				
4	1346	2	Санузел	2,9	2,9		2,9		2,72				
4	1346	3	Спальня	10,3	10,3	10,3			2,72				
4	1346	4	Кухня-гостиная	18,2	18,2		18,2		2,72				
4	1346	5	Спальня	9,9	9,9	9,9			2,72				
4	1346	6	Санузел	3,2	3,2		3,2		2,72				
			Итого по 1346	47,8	47,8	20,2	27,6						
4	1347	1	Коридор-холл	3,3	3,3		3,3		2,72				
4	1347	2	Санузел	3,3	3,3		3,3		2,72				
4	1347	3	Кухня-гостиная	15,6	15,6		15,6		2,72				
4	1347	4	Спальня	8,1	8,1	8,1			2,72				
			Итого по 1347	30,3	30,3	8,1	22,2						
4	1458	1	Коридор-холл	3,9	3,9		3,9		2,72				
4	1458	2	Кухня-гостиная	14,6	14,6		14,6		2,72				
4	1458	3	Спальня	10,5	10,5	10,5			2,72				
4	1458	4	Санузел	3,9	3,9		3,9		2,72				
			Итого по 1458	32,9	32,9	10,5	22,4						
4	1459	1	Коридор-холл	7,6	7,6		7,6		2,72				
4	1459	2	Спальня	8,9	8,9	8,9			2,72				
4	1459	3	Кухня-гостиная	18,5	18,5		18,5		2,72				
4	1459	4	Спальня	12,2	12,2	12,2			2,72				
4	1459	5	Санузел	1,4	1,4		1,4		2,72				
4	1459	6	Санузел	2,9	2,9		2,9		2,72				
			Итого по 1459	51,5	51,5	21,1	30,4						
4	1460	1	Коридор-холл	6,9	6,9		6,9		2,72				
4	1460	2	Санузел	2,9	2,9		2,9		2,72				
4	1460	3	Санузел	1,4	1,4		1,4		2,72				
4	1460	4	Спальня	12,3	12,3	12,3			2,72				
4	1460	5	Кухня-гостиная	18,2	18,2		18,2		2,72				
4	1460	6	Спальня	8,9	8,9	8,9			2,72				
			Итого по 1460	50,6	50,6	21,2	29,4						
4	1461	1	Коридор-холл	6,6	6,6		6,6		2,72				
4	1461	2	Кухня-гостиная	12,9	12,9		12,9		2,72				
4	1461	3	Спальня	8,3	8,3	8,3			2,72				
4	1461	4	Спальня	9,0	9,0	9,0			2,72				
4	1461	5	Санузел	2,7	2,7		2,7		2,72				

№ Этажа	№ Помещения	№ Части помещения	Назначение части помещения	В том числе площадь жилых помещений (кв.м.)					Высота помещений по внутреннему обмеру, м	В том числе площадь нежилых помещений (кв.м.)			
				Площадь с учетом неотапливаемых частей помещений	Общая площадь жилого помещения	Жилая	Подсобная	Лоджий, балконов, терасс, веранд		Площадь помещений общего пользования	Площадь технических помещений	Площадь Машино-мест	Площадь нежилых помещений, не относящихся к общему имуществу
1	2	3	4	5	6	7	8	9	10	11	12	13	14
4	1461	6	Санузел	1,9	1,9		1,9		2,72				
			Итого по 1461	41,4	41,4	17,3	24,1						
4	1462	1	Коридор-холл	6,7	6,7		6,7		2,72				
4	1462	2	Санузел	1,8	1,8		1,8		2,72				
4	1462	3	Санузел	2,7	2,7		2,7		2,72				
4	1462	4	Спальня	9,0	9,0	9,0			2,72				
4	1462	5	Спальня	8,3	8,3	8,3			2,72				
4	1462	6	Кухня-гостиная	12,5	12,5		12,5		2,72				
			Итого по 1462	41,0	41,0	17,3	23,7						
4	1463	1	Коридор-холл	3,8	3,8		3,8		2,72				
4	1463	2	Санузел	2,8	2,8		2,8		2,72				
4	1463	3	Спальня	8,4	8,4	8,4			2,72				
4	1463	4	Кухня-гостиная	12,8	12,8		12,8		2,72				
4	1463	5	Спальня	9,5	9,5	9,5			2,72				
4	1463	6	Санузел	4,0	4,0		4,0		2,72				
			Итого по 1463	41,3	41,3	17,9	23,4						
4	1464	1	Коридор-холл	4,2	4,2		4,2		2,72				
4	1464	2	Спальня	10,6	10,6	10,6			2,72				
4	1464	3	Кухня-гостиная	13,3	13,3		13,3		2,72				
4	1464	4	Спальня	13,3	13,3	13,3			2,72				
4	1464	5	Санузел	3,3	3,3		3,3		2,72				
4	1464	6	Санузел	3,2	3,2		3,2		2,72				
4	1464	7	Санузел	2,0	2,0		2,0		2,72				
			Итого по 1464	49,9	49,9	23,9	26,0						
4	1465	1	Коридор-холл	5,0	5,0		5,0		2,72				
4	1465	2	Санузел	2,0	2,0		2,0		2,72				
4	1465	3	Санузел	3,2	3,2		3,2		2,72				
4	1465	4	Санузел	3,3	3,3		3,3		2,72				
4	1465	5	Спальня	13,2	13,2	13,2			2,72				
4	1465	6	Кухня-гостиная	13,3	13,3		13,3		2,72				
4	1465	7	Спальня	10,3	10,3	10,3			2,72				
			Итого по 1465	50,3	50,3	23,5	26,8						
4	1466	1	Коридор-холл	3,6	3,6		3,6		2,72				
4	1466	2	Кухня-гостиная	15,9	15,9		15,9		2,72				
4	1466	3	Спальня	10,6	10,6	10,6			2,72				
4	1466	4	Санузел	3,9	3,9		3,9		2,72				
			Итого по 1466	34,0	34,0	10,6	23,4						
4	1467	1	Коридор-холл	3,9	3,9		3,9		2,72				
4	1467	2	Санузел	3,8	3,8		3,8		2,72				
4	1467	3	Спальня	10,2	10,2	10,2			2,72				
4	1467	4	Кухня-гостиная	14,5	14,5		14,5		2,72				
			Итого по 1467	32,4	32,4	10,2	22,2						
4	1738	1	Коридор-холл	7,1	7,1		7,1		2,72				
4	1738	2	Санузел	2,1	2,1		2,1		2,72				
4	1738	3	Кухня-гостиная	15,5	15,5		15,5		2,72				
4	1738	4	Спальня	9,6	9,6	9,6			2,72				
4	1738	5	Спальня	12,4	12,4	12,4			2,72				
4	1738	6	Спальня	9,2	9,2	9,2			2,72				
4	1738	7	Санузел	3,8	3,8		3,8		2,72				
			Итого по 1738	59,7	59,7	31,2	28,5						
4	1739	1	Коридор-холл	7,6	7,6		7,6		2,72				
4	1739	2	Спальня	9,2	9,2	9,2			2,72				
4	1739	3	Кухня-гостиная	18,8	18,8		18,8		2,72				
4	1739	4	Спальня	9,7	9,7	9,7			2,72				
4	1739	5	Санузел	2,6	2,6		2,6		2,72				
4	1739	6	Санузел	2,9	2,9		2,9		2,72				
			Итого по 1739	50,8	50,8	18,9	31,9						
4	1740	1	Коридор-холл	3,8	3,8		3,8		2,72				
4	1740	2	Санузел	4,4	4,4		4,4		2,72				
4	1740	3	Спальня	10,5	10,5	10,5			2,72				
4	1740	4	Кухня-гостиная	16,9	16,9		16,9		2,72				
			Итого по 1740	35,6	35,6	10,5	25,1						

№ Этажа	№ Помещения	№ Части помещения	Назначение части помещения	В том числе площадь жилых помещений (кв.м.)					Высота помещений по внутреннему обмеру, м	В том числе площадь нежилых помещений (кв.м.)			
				Площадь с учетом неотапливаемых частей помещений	Общая площадь жилого помещения	Жилая	Подсобная	Лоджий, балконов, терасс, веранд		Площадь помещений общего пользования	Площадь технических помещений	Площадь Машино-мест	Площадь нежилых помещений, не относящихся к общему имуществу
1	2	3	4	5	6	7	8	9	10	11	12	13	14
4	1741	1	Коридор	4,6	4,6		4,6		2,72				
4	1741	2	Санузел	3,2	3,2		3,2		2,72				
4	1741	3	Спальня	10,6	10,6	10,6			2,72				
4	1741	4	Кухня-гостиная	15,4	15,4		15,4		2,72				
4	1741	5	Спальня	13,6	13,6	13,6			2,72				
4	1741	6	Санузел	3,2	3,2		3,2		2,72				
			Итого по 1741	50,6	50,6	24,2	26,4						
4	1742	1	Коридор	8,9	8,9		8,9		2,72				
4	1742	2	Гардероб	2,5	2,5		2,5		2,72				
4	1742	3	Спальня	10,9	10,9	10,9			2,72				
4	1742	4	Гардероб	1,5	1,5		1,5		2,72				
4	1742	5	Санузел	3,0	3,0		3,0		2,72				
4	1742	6	Санузел	3,3	3,3		3,3		2,72				
4	1742	7	Спальня	15,9	15,9	15,9			2,72				
4	1742	8	Кухня-гостиная	17,4	17,4		17,4		2,72				
			Итого по 1742	63,4	63,4	26,8	36,6						
4	1793	1	Коридор-холл	6,5	6,5		6,5		2,72				
4	1793	2	Кухня-гостиная	18,0	18,0		18,0		2,72				
4	1793	3	Санузел	1,8	1,8		1,8		2,72				
4	1793	4	Санузел	3,8	3,8		3,8		2,72				
4	1793	5	Спальня	11,8	11,8	11,8			2,72				
4	1793	6	Спальня	11,7	11,7	11,7			2,72				
4	1793	7	Санузел	2,8	2,8		2,8		2,72				
4	1793	8	Гардероб	1,5	1,5		1,5		2,72				
			Итого по 1793	57,9	57,9	23,5	34,4						
4	1794	1	Коридор-холл	4,3	4,3		4,3		2,72				
4	1794	2	Кухня-гостиная	18,8	18,8		18,8		2,72				
4	1794	3	Спальня	12,6	12,6	12,6			2,72				
4	1794	4	Санузел	1,7	1,7		1,7		2,72				
4	1794	5	Санузел	3,2	3,2		3,2		2,72				
			Итого по 1794	40,6	40,6	12,6	28,0						
4	1795	1	Коридор-холл	7,7	7,7		7,7		2,72				
4	1795	2	Санузел	1,5	1,5		1,5		2,72				
4	1795	3	Санузел	2,5	2,5		2,5		2,72				
4	1795	4	Санузел	2,9	2,9		2,9		2,72				
4	1795	5	Спальня	12,7	12,7	12,7			2,72				
4	1795	6	Спальня	12,0	12,0	12,0			2,72				
4	1795	7	Спальня	9,8	9,8	9,8			2,72				
4	1795	8	Кухня-гостиная	17,9	17,9		17,9		2,72				
			Итого по 1795	67,0	67,0	34,5	32,5						
4	1796	1	Коридор-холл	4,5	4,5		4,5		2,72				
4	1796	2	Санузел	3,5	3,5		3,5		2,72				
4	1796	3	Спальня	11,0	11,0	11,0			2,72				
4	1796	4	Кухня-гостиная	16,8	16,8		16,8		2,72				
4	1796	5	Спальня	11,9	11,9	11,9			2,72				
4	1796	6	Санузел	3,2	3,2		3,2		2,72				
			Итого по 1796	50,9	50,9	22,9	28,0						
4	1797	1	Коридор-холл	11,9	11,9		11,9		2,72				
4	1797	2	Спальня	14,5	14,5	14,5			2,72				
4	1797	3	Санузел	3,0	3,0		3,0		2,72				
4	1797	4	Санузел	1,8	1,8		1,8		2,72				
4	1797	5	Санузел	2,5	2,5		2,5		2,72				
4	1797	6	Спальня	11,1	11,1	11,1			2,72				
4	1797	7	Кухня-гостиная	17,4	17,4		17,4		2,72				
4	1797	8	Спальня	10,2	10,2	10,2			2,72				
4	1797	9	Гардероб	1,6	1,6		1,6		2,72				
			Итого по 1797	74,0	74,0	35,8	38,2						
4	1833	1	Коридор-холл	6,7	6,7		6,7		2,72				
4	1833	2	Гардероб	1,2	1,2		1,2		2,72				
4	1833	3	Кухня-гостиная	14,7	14,7		14,7		2,72				
4	1833	4	Спальня	12,4	12,4	12,4			2,72				
4	1833	5	Спальня	11,9	11,9	11,9			2,72				

№ Этажа	№ Помещения	№ Части помещения	Назначение части помещения	В том числе площадь жилых помещений (кв.м.)					Высота помещений по внутреннему обмеру, м	В том числе площадь нежилых помещений (кв.м.)			
				Площадь с учетом неотапливаемых частей помещений	Общая площадь жилого помещения	Жилая	Подсобная	Лоджий, балконов, терасс, веранд		Площадь помещений общего пользования	Площадь технических помещений	Площадь Машино-мест	Площадь нежилых помещений, не относящихся к общему имуществу
1	2	3	4	5	6	7	8	9	10	11	12	13	14
4	1833	6	Санузел	2,5	2,5		2,5		2,72				
4	1833	7	Санузел	1,3	1,3		1,3		2,72				
4	1833	8	Санузел	2,7	2,7		2,7		2,72				
4	1833	9	Спальня	15,6	15,6	15,6			2,72				
			Итого по 1833	69,0	69,0	39,9	29,1						
4	1834	1	Коридор-холл	5,1	5,1		5,1		2,72				
4	1834	2	Санузел	4,6	4,6		4,6		2,72				
4	1834	3	Кухня-гостиная	14,8	14,8		14,8		2,72				
4	1834	4	Спальня	13,0	13,0	13,0			2,72				
			Итого по 1834	37,5	37,5	13,0	24,5						
4	1835	1	Коридор-холл	6,3	6,3		6,3		2,72				
4	1835	2	Санузел	1,5	1,5		1,5		2,72				
4	1835	3	Санузел	2,4	2,4		2,4		2,72				
4	1835	4	Спальня	9,7	9,7	9,7			2,72				
4	1835	5	Спальня	10,0	10,0	10,0			2,72				
4	1835	6	Кухня-гостиная	15,4	15,4		15,4		2,72				
			Итого по 1835	45,3	45,3	19,7	25,6						
4	1836	1	Коридор	4,6	4,6		4,6		2,72				
4	1836	2	Спальня	13,1	13,1	13,1			2,72				
4	1836	3	Кухня-гостиная	14,8	14,8		14,8		2,72				
4	1836	4	Санузел	5,3	5,3		5,3		2,72				
			Итого по 1836	37,8	37,8	13,1	24,7						
4	1837	1	Коридор	6,6	6,6		6,6		2,72				
4	1837	2	Спальня	15,6	15,6	15,6			2,72				
4	1837	3	Санузел	2,7	2,7		2,7		2,72				
4	1837	4	Санузел	1,3	1,3		1,3		2,72				
4	1837	5	Санузел	2,5	2,5		2,5		2,72				
4	1837	6	Спальня	11,8	11,8	11,8			2,72				
4	1837	7	Спальня	12,5	12,5	12,5			2,72				
4	1837	8	Кухня-гостиная	14,7	14,7		14,7		2,72				
4	1837	9	Гардероб	1,2	1,2		1,2		2,72				
			Итого по 1837	68,9	68,9	39,9	29,0						
4	I	1	Лестничная клетка						2,50	12,4			
4	I	2	Коридор						2,50	22,6			
4	I	3	Лифтовой холл						2,50	8,6			
			Итого по I							43,6			
4	II	1	Лестничная клетка						2,50	13,8			
4	II	2	Коридор						2,50	41,1			
4	II	3	Лифтовой холл						2,50	9,5			
			Итого по II							64,4			
4	II	4	Лестничная клетка						2,50	13,0			
4	II	5	Коридор						2,50	20,8			
4	II	6	Лифтовой холл						2,50	6,1			
			Итого по II							39,9			
4	III	1	Лестничная клетка						2,50	13,4			
4	III	2	Лифтовой холл						2,50	11,4			
4	III	3	Коридор						2,50	21,3			
4	III	4	Коридор						2,50	11,5			
			Итого по III							57,6			
4	IV	1	Лестничная клетка						2,50	13,4			
4	IV	2	Коридор						2,50	41,8			
4	IV	3	Лифтовой холл						2,50	9,9			
			Итого по IV							65,1			
4	IX	1	Лестничная клетка						2,72	13,2			
4	IX	2	Лифтовой холл						2,72	13,0			
4	IX	3	Коридор						2,72	11,6			

№ Этажа	№ Помещения	№ Части помещения	Назначение части помещения	В том числе площадь жилых помещений (кв.м.)					Высота помещений по внутреннему обмеру, м	В том числе площадь нежилых помещений (кв.м.)			
				Площадь с учетом неотапливаемых частей помещений	Общая площадь жилого помещения	Жилая	Подсобная	Лоджий, балконов, терасс, веранд		Площадь помещений общего пользования	Площадь технических помещений	Площадь Машино-мест	Площадь нежилых помещений, не относящихся к общему имуществу
1	2	3	4	5	6	7	8	9	10	11	12	13	14
4	IX	4	Коридор						2,72	20,5			
			Итого по IX							58,3			
4	V	1	Лестничная клетка						2,50	12,0			
4	V	2	Лифтовой холл						2,50	10,9			
4	V	3	Коридор						2,50	7,2			
4	V	4	Коридор						2,50	1,6			
			Итого по V							31,7			
4	VI	1	Лестничная клетка						2,72	13,7			
4	VI	2	Лифтовой холл						2,72	13,4			
4	VI	3	Коридор						2,72	9,5			
4	VI	4	Коридор						2,72	20,4			
			Итого по VI							57,0			
4	VII	1	Лестничная клетка						2,72	13,1			
4	VII	2	Коридор						2,72	20,5			
4	VII	3	Лифтовой холл						2,72	7,5			
			Итого по VII							41,1			
4	VIII	1	Лестничная клетка						2,72	13,4			
4	VIII	2	Коридор						2,72	41,9			
4	VIII	3	Лифтовой холл						2,72	9,8			
			Итого по VIII							65,1			
4	VIII	4	Лестничная клетка						2,72	13,3			
4	VIII	5	Коридор						2,72	20,3			
4	VIII	6	Лифтовой холл						2,72	7,5			
			Итого по VIII							41,1			
4	X	1	Лестничная клетка						2,72	13,3			
4	X	2	Коридор						2,72	40,6			
4	X	3	Лифтовой холл						2,72	9,7			
			Итого по X							63,6			
4	XI	1	Лестничная клетка						2,72	12,5			
4	XI	2	Коридор						2,72	16,4			
4	XI	3	Лифтовой холл						2,72	8,9			
			Итого по XI							37,8			
4	XII	1	Лестничная клетка						2,72	12,6			
4	XII	2	Коридор						2,72	20,5			
4	XII	3	Лифтовой холл						2,72	7,5			
			Итого по XII							40,6			
4	XIII	1	Лестничная клетка						2,72	12,3			
4	XIII	2	Коридор						2,72	18,1			
4	XIII	3	Лифтовой холл						2,72	8,8			
			Итого по XIII							39,2			
4			Итого:	5 230,4	5 230,4	2 196,7	3 033,7			746,1			

№ Этажа	№ Помещения	№ Части помещения	Назначение части помещения	В том числе площадь жилых помещений (кв.м.)					Высота помещений по внутреннему обмеру, м	В том числе площадь нежилых помещений (кв.м.)			
				Площадь с учетом неотапливаемых частей помещений	Общая площадь жилого помещения	Жилая	Подсобная	Лоджий, балконов, терасс, веранд		Площадь помещений общего пользования	Площадь технических помещений	Площадь Машино-мест	Площадь нежилых помещений, не относящихся к общему имуществу
1	2	3	4	5	6	7	8	9	10	11	12	13	14
5	16	1	Коридор-холл	5,3	5,3		5,3		2,75				
5	16	2	Спальня	9,0	9,0	9,0			2,75				
5	16	3	Кухня-гостиная	20,3	20,3		20,3		2,75				
5	16	4	Спальня	10,5	10,5	10,5			2,75				
5	16	5	Санузел	2,1	2,1		2,1		2,75				
5	16	6	Санузел	2,8	2,8		2,8		2,75				
			Итого по 16	50,0	50,0	19,5	30,5						
5	17	1	Коридор-холл	7,7	7,7		7,7		2,75				
5	17	2	Санузел	3,3	3,3		3,3		2,75				
5	17	3	Санузел	2,7	2,7		2,7		2,75				
5	17	4	Спальня	14,0	14,0	14,0			2,75				
5	17	5	Спальня	12,6	12,6	12,6			2,75				
5	17	6	Спальня	11,8	11,8	11,8			2,75				
5	17	7	Кухня-гостиная	18,7	18,7		18,7		2,75				
5	17	8	Гардероб	1,4	1,4		1,4		2,75				
			Итого по 17	72,2	72,2	38,4	33,8						
5	18	1	Коридор-холл	8,0	8,0		8,0		2,75				
5	18	2	Кухня-гостиная	16,8	16,8		16,8		2,75				
5	18	3	Спальня	10,5	10,5	10,5			2,75				
5	18	4	Спальня	11,7	11,7	11,7			2,75				
5	18	5	Спальня	12,8	12,8	12,8			2,75				
5	18	6	Санузел	2,5	2,5		2,5		2,75				
5	18	7	Санузел	4,1	4,1		4,1		2,75				
			Итого по 18	66,4	66,4	35,0	31,4						
5	19	1	Коридор-холл	4,4	4,4		4,4		2,75				
5	19	2	Санузел	1,2	1,2		1,2		2,75				
5	19	3	Санузел	2,9	2,9		2,9		2,75				
5	19	4	Спальня	12,4	12,4	12,4			2,75				
5	19	5	Кухня-гостиная	20,5	20,5		20,5		2,75				
			Итого по 19	41,4	41,4	12,4	29,0						
5	20	1	Коридор-холл	8,7	8,7		8,7		2,75				
5	20	2	Санузел	3,7	3,7		3,7		2,75				
5	20	3	Спальня	12,0	12,0	12,0			2,75				
5	20	4	Спальня	11,8	11,8	11,8			2,75				
5	20	5	Гардероб	1,8	1,8		1,8		2,75				
5	20	6	Санузел	2,5	2,5		2,5		2,75				
5	20	7	Кухня-гостиная	18,0	18,0		18,0		2,75				
			Итого по 20	58,5	58,5	23,8	34,7						
5	76	1	Коридор-холл	3,5	3,5		3,5		2,75				
5	76	2	Кухня-гостиная	14,9	14,9		14,9		2,75				
5	76	3	Спальня	9,8	9,8	9,8			2,75				
5	76	4	Санузел	3,8	3,8		3,8		2,75				
			Итого по 76	32,0	32,0	9,8	22,2						
5	77	1	Коридор-холл	3,5	3,5		3,5		2,75				
5	77	2	Санузел	3,8	3,8		3,8		2,75				
5	77	3	Спальня	9,9	9,9	9,9			2,75				
5	77	4	Кухня-гостиная	16,4	16,4		16,4		2,75				
			Итого по 77	33,6	33,6	9,9	23,7						
5	78	1	Коридор-холл	4,4	4,4		4,4		2,75				
5	78	2	Спальня	9,8	9,8	9,8			2,75				
5	78	3	Кухня-гостиная	14,2	14,2		14,2		2,75				
5	78	4	Спальня	14,3	14,3	14,3			2,75				
5	78	5	Санузел	3,6	3,6		3,6		2,75				
5	78	6	Санузел	4,5	4,5		4,5		2,75				
			Итого по 78	50,8	50,8	24,1	26,7						
5	79	1	Коридор-холл	4,2	4,2		4,2		2,75				
5	79	2	Санузел	4,0	4,0		4,0		2,75				
5	79	3	Санузел	3,7	3,7		3,7		2,75				
5	79	4	Спальня	13,8	13,8	13,8			2,75				
5	79	5	Кухня-гостиная	14,0	14,0		14,0		2,75				
5	79	6	Спальня	9,9	9,9	9,9			2,75				
			Итого по 79	49,6	49,6	23,7	25,9						

№ Этажа	№ Помещения	№ Части помещения	Назначение части помещения	В том числе площадь жилых помещений (кв.м.)					Высота помещений по внутреннему обмеру, м	В том числе площадь нежилых помещений (кв.м.)			
				Площадь с учетом неотапливаемых частей помещений	Общая площадь жилого помещения	Жилая	Подсобная	Лоджий, балконов, терасс, веранд		Площадь помещений общего пользования	Площадь технических помещений	Площадь Машино-мест	Площадь нежилых помещений, не относящихся к общему имуществу
1	2	3	4	5	6	7	8	9	10	11	12	13	14
5	80	1	Коридор-холл	5,8	5,8		5,8		2,75				
5	80	2	Санузел	1,6	1,6		1,6		2,75				
5	80	3	Санузел	2,5	2,5		2,5		2,75				
5	80	4	Спальня	8,9	8,9	8,9			2,75				
5	80	5	Спальня	8,3	8,3	8,3			2,75				
5	80	6	Кухня-гостиная	14,1	14,1		14,1		2,75				
			Итого по 80	41,2	41,2	17,2	24,0						
5	81	1	Коридор-холл	5,7	5,7		5,7		2,75				
5	81	2	Санузел	1,3	1,3		1,3		2,75				
5	81	3	Санузел	2,4	2,4		2,4		2,75				
5	81	4	Спальня	8,0	8,0	8,0			2,75				
5	81	5	Спальня	8,3	8,3	8,3			2,75				
5	81	6	Кухня-гостиная	15,0	15,0		15,0		2,75				
			Итого по 81	40,7	40,7	16,3	24,4						
5	82	1	Коридор-холл	5,8	5,8		5,8		2,75				
5	82	2	Кухня-гостиная	15,1	15,1		15,1		2,75				
5	82	3	Спальня	8,4	8,4	8,4			2,75				
5	82	4	Спальня	9,0	9,0	9,0			2,75				
5	82	5	Санузел	2,4	2,4		2,4		2,75				
5	82	6	Санузел	1,1	1,1		1,1		2,75				
			Итого по 82	41,8	41,8	17,4	24,4						
5	83	1	Коридор-холл	4,2	4,2		4,2		2,75				
5	83	2	Спальня	9,7	9,7	9,7			2,75				
5	83	3	Кухня-гостиная	14,1	14,1		14,1		2,75				
5	83	4	Спальня	13,8	13,8	13,8			2,75				
5	83	5	Санузел	3,7	3,7		3,7		2,75				
5	83	6	Санузел	4,0	4,0		4,0		2,75				
			Итого по 83	49,5	49,5	23,5	26,0						
5	84	1	Коридор-холл	4,6	4,6		4,6		2,75				
5	84	2	Санузел	4,5	4,5		4,5		2,75				
5	84	3	Санузел	3,7	3,7		3,7		2,75				
5	84	4	Спальня	13,8	13,8	13,8			2,75				
5	84	5	Кухня-гостиная	14,0	14,0		14,0		2,75				
5	84	6	Спальня	9,7	9,7	9,7			2,75				
			Итого по 84	50,3	50,3	23,5	26,8						
5	85	1	Коридор-холл	3,7	3,7		3,7		2,75				
5	85	2	Санузел	4,0	4,0		4,0		2,75				
5	85	3	Спальня	9,5	9,5	9,5			2,75				
5	85	4	Кухня-гостиная	15,4	15,4		15,4		2,75				
			Итого по 85	32,6	32,6	9,5	23,1						
5	341	1	Коридор-холл	5,7	5,7		5,7		2,75				
5	341	2	Кухня-гостиная	18,9	18,9		18,9		2,75				
5	341	3	Гардероб	1,9	1,9		1,9		2,75				
5	341	4	Санузел	3,8	3,8		3,8		2,75				
5	341	5	Спальня	11,6	11,6	11,6			2,75				
5	341	6	Спальня	10,5	10,5	10,5			2,75				
5	341	7	Санузел	3,0	3,0		3,0		2,75				
5	341	8	Гардероб	2,3	2,3		2,3		2,75				
			Итого по 341	57,7	57,7	22,1	35,6						
5	342	1	Коридор-холл	4,4	4,4		4,4		2,75				
5	342	2	Кухня-гостиная	19,7	19,7		19,7		2,75				
5	342	3	Спальня	11,5	11,5	11,5			2,75				
5	342	4	Санузел	3,6	3,6		3,6		2,75				
5	342	5	Санузел	1,1	1,1		1,1		2,75				
			Итого по 342	40,3	40,3	11,5	28,8						
5	343	1	Коридор-холл	8,7	8,7		8,7		2,75				
5	343	2	Санузел	2,4	2,4		2,4		2,75				
5	343	3	Санузел	1,4	1,4		1,4		2,75				
5	343	4	Санузел	3,0	3,0		3,0		2,75				
5	343	5	Спальня	12,6	12,6	12,6			2,75				
5	343	6	Спальня	11,5	11,5	11,5			2,75				
5	343	7	Спальня	10,0	10,0	10,0			2,75				

№ Этажа	№ Помещения	№ Части помещения	Назначение части помещения	В том числе площадь жилых помещений (кв.м.)					Высота помещений по внутреннему обмеру, м	В том числе площадь нежилых помещений (кв.м.)			
				Площадь с учетом неотапливаемых частей помещений	Общая площадь жилого помещения	Жилая	Подсобная	Лоджий, балконов, терасс, веранд		Площадь помещений общего пользования	Площадь технических помещений	Площадь Машино-мест	Площадь нежилых помещений, не относящихся к общему имуществу
1	2	3	4	5	6	7	8	9	10	11	12	13	14
5	343	8	Кухня-гостиная	16,5	16,5		16,5		2,75				
			Итого по 343	66,1	66,1	34,1	32,0						
5	344	1	Коридор-холл	5,3	5,3		5,3		2,75				
5	344	2	Санузел	3,0	3,0		3,0		2,75				
5	344	3	Спальня	10,4	10,4	10,4			2,75				
5	344	4	Кухня-гостиная	18,7	18,7		18,7		2,75				
5	344	5	Спальня	9,8	9,8	9,8			2,75				
5	344	6	Санузел	2,3	2,3		2,3		2,75				
			Итого по 344	49,5	49,5	20,2	29,3						
5	345	1	Коридор-холл	5,8	5,8		5,8		2,75				
5	345	2	Коридор	3,5	3,5		3,5		2,75				
5	345	3	Спальня	13,3	13,3	13,3			2,75				
5	345	4	Санузел	2,9	2,9		2,9		2,75				
5	345	5	Санузел	2,1	2,1		2,1		2,75				
5	345	6	Санузел	2,4	2,4		2,4		2,75				
5	345	7	Спальня	10,6	10,6	10,6			2,75				
5	345	8	Кухня-гостиная	21,6	21,6		21,6		2,75				
5	345	9	Спальня	10,9	10,9	10,9			2,75				
			Итого по 345	73,1	73,1	34,8	38,3						
5	396	1	Коридор-холл	4,7	4,7		4,7		2,75				
5	396	2	Спальня	7,8	7,8	7,8			2,75				
5	396	3	Кухня-гостиная	15,0	15,0		15,0		2,75				
5	396	4	Санузел	3,4	3,4		3,4		2,75				
			Итого по 396	30,9	30,9	7,8	23,1						
5	397	1	Коридор-холл	4,6	4,6		4,6		2,75				
5	397	2	Санузел	3,0	3,0		3,0		2,75				
5	397	3	Спальня	8,6	8,6	8,6			2,75				
5	397	4	Кухня-гостиная	18,1	18,1		18,1		2,75				
5	397	5	Спальня	9,9	9,9	9,9			2,75				
5	397	6	Санузел	2,7	2,7		2,7		2,75				
			Итого по 397	46,9	46,9	18,5	28,4						
5	398	1	Коридор-холл	6,7	6,7		6,7		2,75				
5	398	2	Спальня	10,8	10,8	10,8			2,75				
5	398	3	Спальня	10,5	10,5	10,5			2,75				
5	398	4	Кухня-гостиная	19,5	19,5		19,5		2,75				
5	398	5	Санузел	1,5	1,5		1,5		2,75				
5	398	6	Санузел	2,6	2,6		2,6		2,75				
			Итого по 398	51,6	51,6	21,3	30,3						
5	399	1	Коридор-холл	5,0	5,0		5,0		2,75				
5	399	2	Санузел	2,6	2,6		2,6		2,75				
5	399	3	Санузел	1,5	1,5		1,5		2,75				
5	399	4	Кухня-гостиная	19,7	19,7		19,7		2,75				
5	399	5	Спальня	10,5	10,5	10,5			2,75				
5	399	6	Спальня	10,7	10,7	10,7			2,75				
			Итого по 399	50,0	50,0	21,2	28,8						
5	400	1	Коридор-холл	5,9	5,9		5,9		2,75				
5	400	2	Санузел	1,1	1,1		1,1		2,75				
5	400	3	Санузел	2,4	2,4		2,4		2,75				
5	400	4	Спальня	8,5	8,5	8,5			2,75				
5	400	5	Спальня	8,8	8,8	8,8			2,75				
5	400	6	Кухня-гостиная	13,5	13,5		13,5		2,75				
			Итого по 400	40,2	40,2	17,3	22,9						
5	401	1	Коридор-холл	5,2	5,2		5,2		2,75				
5	401	2	Кухня-гостиная	13,7	13,7		13,7		2,75				
5	401	3	Спальня	8,8	8,8	8,8			2,75				
5	401	4	Спальня	8,5	8,5	8,5			2,75				
5	401	5	Санузел	1,5	1,5		1,5		2,75				
5	401	6	Санузел	3,1	3,1		3,1		2,75				
			Итого по 401	40,8	40,8	17,3	23,5						
5	402	1	Коридор-холл	5,3	5,3		5,3		2,75				
5	402	2	Кухня-гостиная	13,2	13,2		13,2		2,75				
5	402	3	Спальня	8,9	8,9	8,9			2,75				

№ Этажа	№ Помещения	№ Части помещения	Назначение части помещения	В том числе площадь жилых помещений (кв.м.)					Высота помещений по внутреннему обмеру, м	В том числе площадь нежилых помещений (кв.м.)			
				Площадь с учетом неотапливаемых частей помещений	Общая площадь жилого помещения	Жилая	Подсобная	Лоджий, балконов, терасс, веранд		Площадь помещений общего пользования	Площадь технических помещений	Площадь Машино-мест	Площадь нежилых помещений, не относящихся к общему имуществу
1	2	3	4	5	6	7	8	9	10	11	12	13	14
5	402	4	Спальня	8,4	8,4	8,4			2,75				
5	402	5	Санузел	2,4	2,4		2,4		2,75				
5	402	6	Санузел	1,4	1,4		1,4		2,75				
			Итого по 402	39,6	39,6	17,3	22,3						
5	403	1	Коридор-холл	6,1	6,1		6,1		2,75				
5	403	2	Санузел	2,4	2,4		2,4		2,75				
5	403	3	Спальня	7,4	7,4	7,4			2,75				
5	403	4	Спальня	9,8	9,8	9,8			2,75				
5	403	5	Кухня-гостиная	20,2	20,2		20,2		2,75				
5	403	6	Санузел	1,3	1,3		1,3		2,75				
			Итого по 403	47,2	47,2	17,2	30,0						
5	404	1	Коридор-холл	5,2	5,2		5,2		2,75				
5	404	2	Санузел	1,5	1,5		1,5		2,75				
5	404	3	Кухня-гостиная	20,1	20,1		20,1		2,75				
5	404	4	Спальня	10,7	10,7	10,7			2,75				
5	404	5	Спальня	10,7	10,7	10,7			2,75				
5	404	6	Санузел	2,4	2,4		2,4		2,75				
			Итого по 404	50,6	50,6	21,4	29,2						
5	405	1	Коридор-холл	5,9	5,9		5,9		2,75				
5	405	2	Санузел	1,0	1,0		1,0		2,75				
5	405	3	Санузел	2,4	2,4		2,4		2,75				
5	405	4	Спальня	9,4	9,4	9,4			2,75				
5	405	5	Кухня-гостиная	15,1	15,1		15,1		2,75				
5	405	6	Спальня	8,5	8,5	8,5			2,75				
			Итого по 405	42,3	42,3	17,9	24,4						
5	516	1	Коридор-холл	4,0	4,0		4,0		2,75				
5	516	2	Кухня-гостиная	12,2	12,2		12,2		2,75				
5	516	3	Спальня	15,5	15,5	15,5			2,75				
5	516	4	Санузел	4,2	4,2		4,2		2,75				
			Итого по 516	35,9	35,9	15,5	20,4						
5	517	1	Коридор-холл	4,9	4,9		4,9		2,75				
5	517	2	Санузел	3,3	3,3		3,3		2,75				
5	517	3	Спальня	9,0	9,0	9,0			2,75				
5	517	4	Кухня-гостиная	11,7	11,7		11,7		2,75				
			Итого по 517	28,9	28,9	9,0	19,9						
5	518	1	Коридор-холл	4,2	4,2		4,2		2,75				
5	518	2	Санузел	3,3	3,3		3,3		2,75				
5	518	3	Спальня	8,6	8,6	8,6			2,75				
5	518	4	Кухня-гостиная	12,3	12,3		12,3		2,75				
			Итого по 518	28,4	28,4	8,6	19,8						
5	519	1	Коридор-холл	5,9	5,9		5,9		2,75				
5	519	2	Кухня-гостиная	10,8	10,8		10,8		2,75				
5	519	3	Спальня	14,1	14,1	14,1			2,75				
5	519	4	Санузел	6,8	6,8		6,8		2,75				
			Итого по 519	37,6	37,6	14,1	23,5						
5	520	1	Коридор-холл	7,0	7,0		7,0		2,75				
5	520	2	Санузел	3,1	3,1		3,1		2,75				
5	520	3	Санузел	3,1	3,1		3,1		2,75				
5	520	4	Гардероб	5,6	5,6		5,6		2,75				
5	520	5	Спальня	13,2	13,2	13,2			2,75				
5	520	6	Кухня-гостиная	12,8	12,8		12,8		2,75				
5	520	7	Спальня	9,8	9,8	9,8			2,75				
5	520	8	Спальня	10,6	10,6	10,6			2,75				
5	520	9	Санузел	3,0	3,0		3,0		2,75				
			Итого по 520	68,2	68,2	33,6	34,6						
5	521	1	Коридор-холл	4,1	4,1		4,1		2,75				
5	521	2	Кухня-гостиная	12,5	12,5		12,5		2,75				
5	521	3	Спальня	9,8	9,8	9,8			2,75				
5	521	4	Санузел	3,2	3,2		3,2		2,75				
			Итого по 521	29,6	29,6	9,8	19,8						
5	522	1	Коридор-холл	5,1	5,1		5,1		2,75				
5	522	2	Санузел	1,9	1,9		1,9		2,75				

№ Этажа	№ Помещения	№ Части помещения	Назначение части помещения	В том числе площадь жилых помещений (кв.м.)					Высота помещений по внутреннему обмеру, м	В том числе площадь нежилых помещений (кв.м.)			
				Площадь с учетом неотапливаемых частей помещений	Общая площадь жилого помещения	Жилая	Подсобная	Лоджий, балконов, терасс, веранд		Площадь помещений общего пользования	Площадь технических помещений	Площадь Машино-мест	Площадь нежилых помещений, не относящихся к общему имуществу
1	2	3	4	5	6	7	8	9	10	11	12	13	14
5	522	3	Санузел	2,2	2,2		2,2		2,75				
5	522	4	Спальня	8,8	8,8	8,8			2,75				
5	522	5	Спальня	9,7	9,7	9,7			2,75				
5	522	6	Кухня-гостиная	17,5	17,5		17,5		2,75				
			Итого по 522	45,2	45,2	18,5	26,7						
5	523	1	Коридор-холл	4,2	4,2		4,2		2,75				
5	523	2	Санузел	2,3	2,3		2,3		2,75				
5	523	3	Спальня	8,8	8,8	8,8			2,75				
5	523	4	Кухня-гостиная	11,5	11,5		11,5		2,75				
5	523	5	Санузел	1,5	1,5		1,5		2,75				
			Итого по 523	28,3	28,3	8,8	19,5						
5	524	1	Коридор-холл	6,3	6,3		6,3		2,75				
5	524	2	Санузел	1,1	1,1		1,1		2,75				
5	524	3	Санузел	2,7	2,7		2,7		2,75				
5	524	4	Спальня	8,8	8,8	8,8			2,75				
5	524	5	Кухня-гостиная	17,5	17,5		17,5		2,75				
5	524	6	Спальня	8,7	8,7	8,7			2,75				
			Итого по 524	45,1	45,1	17,5	27,6						
5	525	1	Коридор-холл	3,5	3,5		3,5		2,75				
5	525	2	Спальня	11,8	11,8	11,8			2,75				
5	525	3	Кухня-гостиная	16,8	16,8		16,8		2,75				
5	525	4	Спальня	12,2	12,2	12,2			2,75				
5	525	5	Гардероб	4,3	4,3		4,3		2,75				
5	525	6	Санузел	2,8	2,8		2,8		2,75				
5	525	7	Санузел	3,0	3,0		3,0		2,75				
			Итого по 525	54,4	54,4	24,0	30,4						
5	779	1	Коридор-холл	5,1	5,1		5,1		2,75				
5	779	2	Гардероб	3,5	3,5		3,5		2,75				
5	779	3	Спальня	9,8	9,8	9,8			2,75				
5	779	4	Кухня-гостиная	14,5	14,5		14,5		2,75				
5	779	5	Санузел	3,2	3,2		3,2		2,75				
			Итого по 779	36,1	36,1	9,8	26,3						
5	780	1	Коридор-холл	4,5	4,5		4,5		2,75				
5	780	2	Санузел	3,1	3,1		3,1		2,75				
5	780	3	Спальня	10,1	10,1	10,1			2,75				
5	780	4	Кухня-гостиная	17,3	17,3		17,3		2,75				
			Итого по 780	35,0	35,0	10,1	24,9						
5	781	1	Коридор-холл	3,7	3,7		3,7		2,75				
5	781	2	Санузел	3,6	3,6		3,6		2,75				
5	781	3	Спальня	13,7	13,7	13,7			2,75				
5	781	4	Кухня-гостиная	15,7	15,7		15,7		2,75				
5	781	5	Спальня	7,5	7,5	7,5			2,75				
5	781	6	Санузел	2,7	2,7		2,7		2,75				
			Итого по 781	46,9	46,9	21,2	25,7						
5	782	1	Коридор-холл	7,6	7,6		7,6		2,75				
5	782	2	Спальня	7,4	7,4	7,4			2,75				
5	782	3	Спальня	7,6	7,6	7,6			2,75				
5	782	4	Кухня-гостиная	12,7	12,7		12,7		2,75				
5	782	5	Санузел	1,0	1,0		1,0		2,75				
5	782	6	Санузел	2,6	2,6		2,6		2,75				
			Итого по 782	38,9	38,9	15,0	23,9						
5	783	1	Коридор-холл	6,2	6,2		6,2		2,75				
5	783	2	Спальня	9,6	9,6	9,6			2,75				
5	783	3	Кухня-гостиная	20,2	20,2		20,2		2,75				
5	783	4	Спальня	10,7	10,7	10,7			2,75				
5	783	5	Санузел	2,6	2,6		2,6		2,75				
5	783	6	Санузел	1,4	1,4		1,4		2,75				
			Итого по 783	50,7	50,7	20,3	30,4						
5	784	1	Коридор-холл	7,0	7,0		7,0		2,75				
5	784	2	Санузел	1,4	1,4		1,4		2,75				
5	784	3	Санузел	2,6	2,6		2,6		2,75				
5	784	4	Спальня	10,1	10,1	10,1			2,75				

№ Этажа	№ Помещения	№ Части помещения	Назначение части помещения	В том числе площадь жилых помещений (кв.м.)					Высота помещений по внутреннему обмеру, м	В том числе площадь нежилых помещений (кв.м.)			
				Площадь с учетом неотапливаемых частей помещений	Общая площадь жилого помещения	Жилая	Подсобная	Лоджий, балконов, терасс, веранд		Площадь помещений общего пользования	Площадь технических помещений	Площадь Машино-мест	Площадь нежилых помещений, не относящихся к общему имуществу
1	2	3	4	5	6	7	8	9	10	11	12	13	14
5	784	5	Кухня-гостиная	18,5	18,5		18,5		2,75				
5	784	6	Спальня	9,3	9,3	9,3			2,75				
			Итого по 784	48,9	48,9	19,4	29,5						
5	863	1	Коридор-холл	3,4	3,4		3,4		2,72				
5	863	2	Санузел	1,7	1,7		1,7		2,72				
5	863	3	Спальня	8,3	8,3	8,3			2,72				
5	863	4	Кухня-гостиная	13,7	13,7		13,7		2,72				
5	863	5	Спальня	10,6	10,6	10,6			2,72				
5	863	6	Санузел	2,4	2,4		2,4		2,72				
			Итого по 863	40,1	40,1	18,9	21,2						
5	864	1	Коридор-холл	7,3	7,3		7,3		2,72				
5	864	2	Спальня	9,9	9,9	9,9			2,72				
5	864	3	Кухня-гостиная	18,7	18,7		18,7		2,72				
5	864	4	Спальня	11,5	11,5	11,5			2,72				
5	864	5	Санузел	1,4	1,4		1,4		2,72				
5	864	6	Санузел	3,1	3,1		3,1		2,72				
			Итого по 864	51,9	51,9	21,4	30,5						
5	865	1	Коридор-холл	5,5	5,5		5,5		2,72				
5	865	2	Санузел	3,1	3,1		3,1		2,72				
5	865	3	Санузел	1,4	1,4		1,4		2,72				
5	865	4	Спальня	11,6	11,6	11,6			2,72				
5	865	5	Кухня-гостиная	17,6	17,6		17,6		2,72				
5	865	6	Спальня	9,6	9,6	9,6			2,72				
			Итого по 865	48,8	48,8	21,2	27,6						
5	866	1	Коридор-холл	6,0	6,0		6,0		2,72				
5	866	2	Кухня-гостиная	13,0	13,0		13,0		2,72				
5	866	3	Спальня	8,2	8,2	8,2			2,72				
5	866	4	Спальня	8,9	8,9	8,9			2,72				
5	866	5	Санузел	2,4	2,4		2,4		2,72				
5	866	6	Санузел	1,5	1,5		1,5		2,72				
			Итого по 866	40,0	40,0	17,1	22,9						
5	867	1	Коридор-холл	4,0	4,0		4,0		2,72				
5	867	2	Санузел	3,2	3,2		3,2		2,72				
5	867	3	Спальня	8,6	8,6	8,6			2,72				
5	867	4	Кухня-гостиная	14,9	14,9		14,9		2,72				
5	867	5	Спальня	7,8	7,8	7,8			2,72				
5	867	6	Санузел	3,1	3,1		3,1		2,72				
			Итого по 867	41,6	41,6	16,4	25,2						
5	868	1	Коридор-холл	5,7	5,7		5,7		2,72				
5	868	2	Кухня-гостиная	14,6	14,6		14,6		2,72				
5	868	3	Спальня	8,2	8,2	8,2			2,72				
5	868	4	Спальня	8,9	8,9	8,9			2,72				
5	868	5	Санузел	2,4	2,4		2,4		2,72				
5	868	6	Санузел	1,5	1,5		1,5		2,72				
			Итого по 868	41,3	41,3	17,1	24,2						
5	869	1	Коридор-холл	5,0	5,0		5,0		2,72				
5	869	2	Спальня	10,7	10,7	10,7			2,72				
5	869	3	Спальня	10,6	10,6	10,6			2,72				
5	869	4	Кухня-гостиная	19,9	19,9		19,9		2,72				
5	869	5	Санузел	1,4	1,4		1,4		2,72				
5	869	6	Санузел	2,8	2,8		2,8		2,72				
			Итого по 869	50,4	50,4	21,3	29,1						
5	870	1	Коридор-холл	7,0	7,0		7,0		2,72				
5	870	2	Санузел	2,8	2,8		2,8		2,72				
5	870	3	Санузел	1,4	1,4		1,4		2,72				
5	870	4	Кухня-гостиная	20,0	20,0		20,0		2,72				
5	870	5	Спальня	10,5	10,5	10,5			2,72				
5	870	6	Спальня	10,8	10,8	10,8			2,72				
			Итого по 870	52,5	52,5	21,3	31,2						
5	871	1	Коридор-холл	3,3	3,3		3,3		2,72				
5	871	2	Санузел	2,8	2,8		2,8		2,72				
5	871	3	Спальня	10,4	10,4	10,4			2,72				

№ Этажа	№ Помещения	№ Части помещения	Назначение части помещения	В том числе площадь жилых помещений (кв.м.)					Высота помещений по внутреннему обмеру, м	В том числе площадь нежилых помещений (кв.м.)			
				Площадь с учетом неотапливаемых частей помещений	Общая площадь жилого помещения	Жилая	Подсобная	Лоджий, балконов, терасс, веранд		Площадь помещений общего пользования	Площадь технических помещений	Площадь Машино-мест	Площадь нежилых помещений, не относящихся к общему имуществу
1	2	3	4	5	6	7	8	9	10	11	12	13	14
5	871	4	Кухня-гостиная	18,8	18,8		18,8		2,72				
5	871	5	Спальня	9,5	9,5	9,5			2,72				
5	871	6	Санузел	3,1	3,1		3,1		2,72				
			Итого по 871	47,9	47,9	19,9	28,0						
5	872	1	Коридор-холл	3,2	3,2		3,2		2,72				
5	872	2	Санузел	3,2	3,2		3,2		2,72				
5	872	3	Кухня-гостиная	15,5	15,5		15,5		2,72				
5	872	4	Спальня	8,1	8,1	8,1			2,72				
			Итого по 872	30,0	30,0	8,1	21,9						
5	938	1	Коридор-холл	11,3	11,3		11,3		2,72				
5	938	2	Гардероб	1,5	1,5		1,5		2,72				
5	938	3	Спальня	10,3	10,3	10,3			2,72				
5	938	4	Кухня-гостиная	17,1	17,1		17,1		2,72				
5	938	5	Спальня	11,3	11,3	11,3			2,72				
5	938	6	Санузел	2,4	2,4		2,4		2,72				
5	938	7	Санузел	1,5	1,5		1,5		2,72				
5	938	8	Санузел	2,9	2,9		2,9		2,72				
5	938	9	Спальня	14,8	14,8	14,8			2,72				
			Итого по 938	73,1	73,1	36,4	36,7						
5	939	1	Коридор-холл	5,5	5,5		5,5		2,72				
5	939	2	Санузел	2,7	2,7		2,7		2,72				
5	939	3	Спальня	11,8	11,8	11,8			2,72				
5	939	4	Кухня-гостиная	17,4	17,4		17,4		2,72				
5	939	5	Спальня	10,9	10,9	10,9			2,72				
5	939	6	Санузел	3,1	3,1		3,1		2,72				
			Итого по 939	51,4	51,4	22,7	28,7						
5	940	1	Коридор-холл	8,0	8,0		8,0		2,72				
5	940	2	Кухня-гостиная	16,8	16,8		16,8		2,72				
5	940	3	Спальня	9,9	9,9	9,9			2,72				
5	940	4	Спальня	11,9	11,9	11,9			2,72				
5	940	5	Спальня	12,6	12,6	12,6			2,72				
5	940	6	Санузел	3,0	3,0		3,0		2,72				
5	940	7	Санузел	2,4	2,4		2,4		2,72				
5	940	8	Санузел	1,4	1,4		1,4		2,72				
			Итого по 940	66,0	66,0	34,4	31,6						
5	941	1	Коридор-холл	4,3	4,3		4,3		2,72				
5	941	2	Санузел	0,9	0,9		0,9		2,72				
5	941	3	Санузел	3,4	3,4		3,4		2,72				
5	941	4	Спальня	11,8	11,8	11,8			2,72				
5	941	5	Кухня-гостиная	19,3	19,3		19,3		2,72				
			Итого по 941	39,7	39,7	11,8	27,9						
5	942	1	Коридор-холл	6,6	6,6		6,6		2,72				
5	942	2	Гардероб	1,6	1,6		1,6		2,72				
5	942	3	Санузел	2,9	2,9		2,9		2,72				
5	942	4	Спальня	11,6	11,6	11,6			2,72				
5	942	5	Спальня	11,8	11,8	11,8			2,72				
5	942	6	Санузел	3,6	3,6		3,6		2,72				
5	942	7	Гардероб	1,8	1,8		1,8		2,72				
5	942	8	Кухня-гостиная	18,1	18,1		18,1		2,72				
			Итого по 942	58,0	58,0	23,4	34,6						
5	998	1	Коридор-холл	3,8	3,8		3,8		2,72				
5	998	2	Кухня-гостиная	14,7	14,7		14,7		2,72				
5	998	3	Спальня	10,2	10,2	10,2			2,72				
5	998	4	Санузел	3,9	3,9		3,9		2,72				
			Итого по 998	32,6	32,6	10,2	22,4						
5	999	1	Коридор-холл	3,5	3,5		3,5		2,72				
5	999	2	Санузел	3,9	3,9		3,9		2,72				
5	999	3	Спальня	10,0	10,0	10,0			2,72				
5	999	4	Кухня-гостиная	16,6	16,6		16,6		2,72				
			Итого по 999	34,0	34,0	10,0	24,0						
5	1000	1	Коридор-холл	6,3	6,3		6,3		2,72				
5	1000	2	Спальня	9,9	9,9	9,9			2,72				

№ Этажа	№ Помещения	№ Части помещения	Назначение части помещения	В том числе площадь жилых помещений (кв.м.)					Высота помещений по внутреннему обмеру, м	В том числе площадь нежилых помещений (кв.м.)			
				Площадь с учетом неотапливаемых частей помещений	Общая площадь жилого помещения	Жилая	Подсобная	Лоджий, балконов, терасс, веранд		Площадь помещений общего пользования	Площадь технических помещений	Площадь Машино-мест	Площадь нежилых помещений, не относящихся к общему имуществу
1	2	3	4	5	6	7	8	9	10	11	12	13	14
5	1000	3	Кухня-гостиная	12,4	12,4		12,4		2,72				
5	1000	4	Спальня	14,3	14,3	14,3			2,72				
5	1000	5	Санузел	3,9	3,9		3,9		2,72				
5	1000	6	Санузел	4,3	4,3		4,3		2,72				
			Итого по 1000	51,1	51,1	24,2	26,9						
5	1001	1	Коридор-холл	5,7	5,7		5,7		2,72				
5	1001	2	Санузел	4,3	4,3		4,3		2,72				
5	1001	3	Санузел	3,9	3,9		3,9		2,72				
5	1001	4	Спальня	14,0	14,0	14,0			2,72				
5	1001	5	Кухня-гостиная	12,7	12,7		12,7		2,72				
5	1001	6	Спальня	9,9	9,9	9,9			2,72				
			Итого по 1001	50,5	50,5	23,9	26,6						
5	1002	1	Коридор-холл	6,0	6,0		6,0		2,72				
5	1002	2	Санузел	1,9	1,9		1,9		2,72				
5	1002	3	Санузел	2,8	2,8		2,8		2,72				
5	1002	4	Спальня	8,8	8,8	8,8			2,72				
5	1002	5	Спальня	8,6	8,6	8,6			2,72				
5	1002	6	Кухня-гостиная	14,1	14,1		14,1		2,72				
			Итого по 1002	42,2	42,2	17,4	24,8						
5	1003	1	Коридор-холл	5,8	5,8		5,8		2,72				
5	1003	2	Санузел	1,5	1,5		1,5		2,72				
5	1003	3	Санузел	2,5	2,5		2,5		2,72				
5	1003	4	Спальня	8,3	8,3	8,3			2,72				
5	1003	5	Спальня	8,5	8,5	8,5			2,72				
5	1003	6	Кухня-гостиная	14,9	14,9		14,9		2,72				
			Итого по 1003	41,5	41,5	16,8	24,7						
5	1004	1	Коридор-холл	6,2	6,2		6,2		2,72				
5	1004	2	Кухня-гостиная	14,0	14,0		14,0		2,72				
5	1004	3	Спальня	8,5	8,5	8,5			2,72				
5	1004	4	Спальня	8,3	8,3	8,3			2,72				
5	1004	5	Санузел	2,6	2,6		2,6		2,72				
5	1004	6	Санузел	2,0	2,0		2,0		2,72				
			Итого по 1004	41,6	41,6	16,8	24,8						
5	1005	1	Коридор-холл	4,3	4,3		4,3		2,72				
5	1005	2	Спальня	9,9	9,9	9,9			2,72				
5	1005	3	Кухня-гостиная	15,3	15,3		15,3		2,72				
5	1005	4	Спальня	13,8	13,8	13,8			2,72				
5	1005	5	Санузел	3,4	3,4		3,4		2,72				
5	1005	6	Санузел	3,8	3,8		3,8		2,72				
			Итого по 1005	50,5	50,5	23,7	26,8						
5	1006	1	Коридор-холл	4,9	4,9		4,9		2,72				
5	1006	2	Санузел	3,8	3,8		3,8		2,72				
5	1006	3	Санузел	3,3	3,3		3,3		2,72				
5	1006	4	Спальня	13,9	13,9	13,9			2,72				
5	1006	5	Кухня-гостиная	15,3	15,3		15,3		2,72				
5	1006	6	Спальня	9,8	9,8	9,8			2,72				
			Итого по 1006	51,0	51,0	23,7	27,3						
5	1007	1	Коридор-холл	3,8	3,8		3,8		2,72				
5	1007	2	Санузел	4,3	4,3		4,3		2,72				
5	1007	3	Спальня	9,7	9,7	9,7			2,72				
5	1007	4	Кухня-гостиная	15,2	15,2		15,2		2,72				
			Итого по 1007	33,0	33,0	9,7	23,3						
5	1273	1	Коридор-холл	6,5	6,5		6,5		2,72				
5	1273	2	Кухня-гостиная	17,9	17,9		17,9		2,72				
5	1273	3	Гардероб	1,6	1,6		1,6		2,72				
5	1273	4	Санузел	3,8	3,8		3,8		2,72				
5	1273	5	Спальня	11,9	11,9	11,9			2,72				
5	1273	6	Спальня	11,6	11,6	11,6			2,72				
5	1273	7	Санузел	3,0	3,0		3,0		2,72				
5	1273	8	Гардероб	1,5	1,5		1,5		2,72				
			Итого по 1273	57,8	57,8	23,5	34,3						
5	1274	1	Коридор-холл	4,3	4,3		4,3		2,72				

№ Этажа	№ Помещения	№ Части помещения	Назначение части помещения	В том числе площадь жилых помещений (кв.м.)					Высота помещений по внутреннему обмеру, м	В том числе площадь нежилых помещений (кв.м.)			
				Площадь с учетом неотапливаемых частей помещений	Общая площадь жилого помещения	Жилая	Подсобная	Лоджий, балконов, терасс, веранд		Площадь помещений общего пользования	Площадь технических помещений	Площадь Машино-мест	Площадь нежилых помещений, не относящихся к общему имуществу
1	2	3	4	5	6	7	8	9	10	11	12	13	14
5	1274	2	Кухня-гостиная	19,3	19,3		19,3		2,72				
5	1274	3	Спальня	11,8	11,8	11,8			2,72				
5	1274	4	Санузел	3,5	3,5		3,5		2,72				
5	1274	5	Санузел	0,9	0,9		0,9		2,72				
			Итого по 1274	39,8	39,8	11,8	28,0						
5	1275	1	Коридор-холл	7,6	7,6		7,6		2,72				
5	1275	2	Санузел	2,5	2,5		2,5		2,72				
5	1275	3	Санузел	1,5	1,5		1,5		2,72				
5	1275	4	Санузел	3,0	3,0		3,0		2,72				
5	1275	5	Спальня	12,6	12,6	12,6			2,72				
5	1275	6	Спальня	11,8	11,8	11,8			2,72				
5	1275	7	Спальня	9,9	9,9	9,9			2,72				
5	1275	8	Кухня-гостиная	17,0	17,0		17,0		2,72				
			Итого по 1275	65,9	65,9	34,3	31,6						
5	1276	1	Коридор-холл	5,3	5,3		5,3		2,72				
5	1276	2	Санузел	3,1	3,1		3,1		2,72				
5	1276	3	Спальня	10,7	10,7	10,7			2,72				
5	1276	4	Кухня-гостиная	17,1	17,1		17,1		2,72				
5	1276	5	Спальня	11,6	11,6	11,6			2,72				
5	1276	6	Санузел	2,8	2,8		2,8		2,72				
			Итого по 1276	50,6	50,6	22,3	28,3						
5	1277	1	Коридор-холл	11,3	11,3		11,3		2,72				
5	1277	2	Спальня	14,7	14,7	14,7			2,72				
5	1277	3	Санузел	3,0	3,0		3,0		2,72				
5	1277	4	Санузел	1,6	1,6		1,6		2,72				
5	1277	5	Санузел	2,5	2,5		2,5		2,72				
5	1277	6	Спальня	11,3	11,3	11,3			2,72				
5	1277	7	Кухня-гостиная	16,7	16,7		16,7		2,72				
5	1277	8	Спальня	10,2	10,2	10,2			2,72				
5	1277	9	Гардероб	1,5	1,5		1,5		2,72				
			Итого по 1277	72,8	72,8	36,2	36,6						
5	1348	1	Коридор-холл	4,1	4,1		4,1		2,72				
5	1348	2	Санузел	1,7	1,7		1,7		2,72				
5	1348	3	Спальня	8,1	8,1	8,1			2,72				
5	1348	4	Кухня-гостиная	13,8	13,8		13,8		2,72				
5	1348	5	Спальня	10,6	10,6	10,6			2,72				
5	1348	6	Санузел	2,4	2,4		2,4		2,72				
			Итого по 1348	40,7	40,7	18,7	22,0						
5	1349	1	Коридор-холл	5,0	5,0		5,0		2,72				
5	1349	2	Санузел	3,4	3,4		3,4		2,72				
5	1349	3	Спальня	9,1	9,1	9,1			2,72				
5	1349	4	Кухня-гостиная	17,9	17,9		17,9		2,72				
5	1349	5	Спальня	11,9	11,9	11,9			2,72				
5	1349	6	Санузел	3,0	3,0		3,0		2,72				
			Итого по 1349	50,3	50,3	21,0	29,3						
5	1350	1	Коридор-холл	3,4	3,4		3,4		2,72				
5	1350	2	Санузел	3,7	3,7		3,7		2,72				
5	1350	3	Спальня	11,0	11,0	11,0			2,72				
5	1350	4	Кухня-гостиная	16,6	16,6		16,6		2,72				
5	1350	5	Спальня	7,9	7,9	7,9			2,72				
5	1350	6	Санузел	3,0	3,0		3,0		2,72				
			Итого по 1350	45,6	45,6	18,9	26,7						
5	1351	1	Коридор-холл	6,0	6,0		6,0		2,72				
5	1351	2	Кухня-гостиная	13,4	13,4		13,4		2,72				
5	1351	3	Спальня	8,2	8,2	8,2			2,72				
5	1351	4	Спальня	8,8	8,8	8,8			2,72				
5	1351	5	Санузел	2,5	2,5		2,5		2,72				
5	1351	6	Санузел	1,6	1,6		1,6		2,72				
			Итого по 1351	40,5	40,5	17,0	23,5						
5	1352	1	Коридор-холл	4,0	4,0		4,0		2,72				
5	1352	2	Санузел	3,2	3,2		3,2		2,72				
5	1352	3	Спальня	8,6	8,6	8,6			2,72				

№ Этажа	№ Помещения	№ Части помещения	Назначение части помещения	В том числе площадь жилых помещений (кв.м.)					Высота помещений по внутреннему обмеру, м	В том числе площадь нежилых помещений (кв.м.)			
				Площадь с учетом неотапливаемых частей помещений	Общая площадь жилого помещения	Жилая	Подсобная	Лоджий, балконов, терасс, веранд		Площадь помещений общего пользования	Площадь технических помещений	Площадь Машино-мест	Площадь нежилых помещений, не относящихся к общему имуществу
1	2	3	4	5	6	7	8	9	10	11	12	13	14
5	1352	4	Кухня-гостиная	14,8	14,8		14,8		2,72				
5	1352	5	Спальня	7,8	7,8	7,8			2,72				
5	1352	6	Санузел	3,2	3,2		3,2		2,72				
			Итого по 1352	41,6	41,6	16,4	25,2						
5	1353	1	Коридор-холл	6,1	6,1		6,1		2,72				
5	1353	2	Кухня-гостиная	15,0	15,0		15,0		2,72				
5	1353	3	Спальня	8,1	8,1	8,1			2,72				
5	1353	4	Спальня	8,8	8,8	8,8			2,72				
5	1353	5	Санузел	2,5	2,5		2,5		2,72				
5	1353	6	Санузел	1,5	1,5		1,5		2,72				
			Итого по 1353	42,0	42,0	16,9	25,1						
5	1354	1	Коридор-холл	5,0	5,0		5,0		2,72				
5	1354	2	Спальня	10,7	10,7	10,7			2,72				
5	1354	3	Спальня	10,5	10,5	10,5			2,72				
5	1354	4	Кухня-гостиная	19,9	19,9		19,9		2,72				
5	1354	5	Санузел	1,4	1,4		1,4		2,72				
5	1354	6	Санузел	2,9	2,9		2,9		2,72				
			Итого по 1354	50,4	50,4	21,2	29,2						
5	1355	1	Коридор-холл	6,8	6,8		6,8		2,72				
5	1355	2	Санузел	2,9	2,9		2,9		2,72				
5	1355	3	Санузел	1,4	1,4		1,4		2,72				
5	1355	4	Кухня-гостиная	19,8	19,8		19,8		2,72				
5	1355	5	Спальня	10,4	10,4	10,4			2,72				
5	1355	6	Спальня	10,8	10,8	10,8			2,72				
			Итого по 1355	52,1	52,1	21,2	30,9						
5	1356	1	Коридор-холл	3,3	3,3		3,3		2,72				
5	1356	2	Санузел	2,9	2,9		2,9		2,72				
5	1356	3	Спальня	10,3	10,3	10,3			2,72				
5	1356	4	Кухня-гостиная	18,2	18,2		18,2		2,72				
5	1356	5	Спальня	9,0	9,0	9,0			2,72				
5	1356	6	Санузел	3,4	3,4		3,4		2,72				
			Итого по 1356	47,1	47,1	19,3	27,8						
5	1357	1	Коридор-холл	3,3	3,3		3,3		2,72				
5	1357	2	Санузел	3,3	3,3		3,3		2,72				
5	1357	3	Кухня-гостиная	15,6	15,6		15,6		2,72				
5	1357	4	Спальня	8,0	8,0	8,0			2,72				
			Итого по 1357	30,2	30,2	8,0	22,2						
5	1468	1	Коридор-холл	3,9	3,9		3,9		2,72				
5	1468	2	Кухня-гостиная	14,6	14,6		14,6		2,72				
5	1468	3	Спальня	10,4	10,4	10,4			2,72				
5	1468	4	Санузел	3,7	3,7		3,7		2,72				
			Итого по 1468	32,6	32,6	10,4	22,2						
5	1469	1	Коридор-холл	7,6	7,6		7,6		2,72				
5	1469	2	Спальня	8,9	8,9	8,9			2,72				
5	1469	3	Кухня-гостиная	18,7	18,7		18,7		2,72				
5	1469	4	Спальня	12,2	12,2	12,2			2,72				
5	1469	5	Санузел	1,4	1,4		1,4		2,72				
5	1469	6	Санузел	2,9	2,9		2,9		2,72				
			Итого по 1469	51,7	51,7	21,1	30,6						
5	1470	1	Коридор-холл	6,9	6,9		6,9		2,72				
5	1470	2	Санузел	2,9	2,9		2,9		2,72				
5	1470	3	Санузел	1,4	1,4		1,4		2,72				
5	1470	4	Спальня	12,2	12,2	12,2			2,72				
5	1470	5	Кухня-гостиная	18,2	18,2		18,2		2,72				
5	1470	6	Спальня	8,9	8,9	8,9			2,72				
			Итого по 1470	50,5	50,5	21,1	29,4						
5	1471	1	Коридор-холл	6,6	6,6		6,6		2,72				
5	1471	2	Кухня-гостиная	13,0	13,0		13,0		2,72				
5	1471	3	Спальня	8,3	8,3	8,3			2,72				
5	1471	4	Спальня	8,8	8,8	8,8			2,72				
5	1471	5	Санузел	2,7	2,7		2,7		2,72				
5	1471	6	Санузел	1,9	1,9		1,9		2,72				

№ Этажа	№ Помещения	№ Части помещения	Назначение части помещения	В том числе площадь жилых помещений (кв.м.)					Высота помещений по внутреннему обмеру, м	В том числе площадь нежилых помещений (кв.м.)			
				Площадь с учетом неотапливаемых частей помещений	Общая площадь жилого помещения	Жилая	Подсобная	Лоджий, балконов, терасс, веранд		Площадь помещений общего пользования	Площадь технических помещений	Площадь Машино-мест	Площадь нежилых помещений, не относящихся к общему имуществу
1	2	3	4	5	6	7	8	9	10	11	12	13	14
			Итого по 1471	41,3	41,3	17,1	24,2						
5	1472	1	Коридор-холл	6,7	6,7		6,7		2,72				
5	1472	2	Санузел	1,9	1,9		1,9		2,72				
5	1472	3	Санузел	2,7	2,7		2,7		2,72				
5	1472	4	Спальня	8,9	8,9	8,9			2,72				
5	1472	5	Спальня	8,3	8,3	8,3			2,72				
5	1472	6	Кухня-гостиная	12,9	12,9		12,9		2,72				
			Итого по 1472	41,4	41,4	17,2	24,2						
5	1473	1	Коридор-холл	3,9	3,9		3,9		2,72				
5	1473	2	Санузел	2,8	2,8		2,8		2,72				
5	1473	3	Спальня	8,4	8,4	8,4			2,72				
5	1473	4	Кухня-гостиная	12,8	12,8		12,8		2,72				
5	1473	5	Спальня	9,5	9,5	9,5			2,72				
5	1473	6	Санузел	4,0	4,0		4,0		2,72				
			Итого по 1473	41,4	41,4	17,9	23,5						
5	1474	1	Коридор-холл	4,2	4,2		4,2		2,72				
5	1474	2	Спальня	10,6	10,6	10,6			2,72				
5	1474	3	Кухня-гостиная	13,3	13,3		13,3		2,72				
5	1474	4	Спальня	13,3	13,3	13,3			2,72				
5	1474	5	Санузел	3,3	3,3		3,3		2,72				
5	1474	6	Санузел	3,2	3,2		3,2		2,72				
5	1474	7	Санузел	2,0	2,0		2,0		2,72				
			Итого по 1474	49,9	49,9	23,9	26,0						
5	1475	1	Коридор-холл	5,0	5,0		5,0		2,72				
5	1475	2	Санузел	2,1	2,1		2,1		2,72				
5	1475	3	Санузел	3,2	3,2		3,2		2,72				
5	1475	4	Санузел	3,3	3,3		3,3		2,72				
5	1475	5	Спальня	13,2	13,2	13,2			2,72				
5	1475	6	Кухня-гостиная	13,2	13,2		13,2		2,72				
5	1475	7	Спальня	10,3	10,3	10,3			2,72				
			Итого по 1475	50,3	50,3	23,5	26,8						
5	1476	1	Коридор-холл	3,6	3,6		3,6		2,72				
5	1476	2	Кухня-гостиная	15,9	15,9		15,9		2,72				
5	1476	3	Спальня	10,4	10,4	10,4			2,72				
5	1476	4	Санузел	3,7	3,7		3,7		2,72				
			Итого по 1476	33,6	33,6	10,4	23,2						
5	1477	1	Коридор-холл	4,0	4,0		4,0		2,72				
5	1477	2	Санузел	3,8	3,8		3,8		2,72				
5	1477	3	Спальня	10,2	10,2	10,2			2,72				
5	1477	4	Кухня-гостиная	14,5	14,5		14,5		2,72				
			Итого по 1477	32,5	32,5	10,2	22,3						
5	1743	1	Коридор-холл	7,2	7,2		7,2		2,72				
5	1743	2	Санузел	2,2	2,2		2,2		2,72				
5	1743	3	Кухня-гостиная	15,4	15,4		15,4		2,72				
5	1743	4	Спальня	9,6	9,6	9,6			2,72				
5	1743	5	Спальня	12,6	12,6	12,6			2,72				
5	1743	6	Спальня	9,2	9,2	9,2			2,72				
5	1743	7	Санузел	3,8	3,8		3,8		2,72				
			Итого по 1743	60,0	60,0	31,4	28,6						
5	1744	1	Коридор-холл	7,7	7,7		7,7		2,72				
5	1744	2	Спальня	9,2	9,2	9,2			2,72				
5	1744	3	Кухня-гостиная	18,9	18,9		18,9		2,72				
5	1744	4	Спальня	9,7	9,7	9,7			2,72				
5	1744	5	Санузел	2,6	2,6		2,6		2,72				
5	1744	6	Санузел	2,9	2,9		2,9		2,72				
			Итого по 1744	51,0	51,0	18,9	32,1						
5	1745	1	Коридор-холл	3,8	3,8		3,8		2,72				
5	1745	2	Санузел	4,4	4,4		4,4		2,72				
5	1745	3	Спальня	10,5	10,5	10,5			2,72				
5	1745	4	Кухня-гостиная	17,0	17,0		17,0		2,72				
			Итого по 1745	35,7	35,7	10,5	25,2						
5	1746	1	Коридор	4,6	4,6		4,6		2,72				

№ Этажа	№ Помещения	№ Части помещения	Назначение части помещения	В том числе площадь жилых помещений (кв.м.)					Высота помещений по внутреннему обмеру, м	В том числе площадь нежилых помещений (кв.м.)			
				Площадь с учетом неотапливаемых частей помещений	Общая площадь жилого помещения	Жилая	Подсобная	Лоджий, балконов, терасс, веранд		Площадь помещений общего пользования	Площадь технических помещений	Площадь Машино-мест	Площадь нежилых помещений, не относящихся к общему имуществу
1	2	3	4	5	6	7	8	9	10	11	12	13	14
5	1746	2	Санузел	3,2	3,2		3,2		2,72				
5	1746	3	Спальня	10,6	10,6	10,6			2,72				
5	1746	4	Кухня-гостиная	15,2	15,2		15,2		2,72				
5	1746	5	Спальня	13,6	13,6	13,6			2,72				
5	1746	6	Санузел	3,2	3,2		3,2		2,72				
			Итого по 1746	50,4	50,4	24,2	26,2						
5	1747	1	Коридор	9,0	9,0		9,0		2,72				
5	1747	2	Гардероб	2,5	2,5		2,5		2,72				
5	1747	3	Спальня	10,9	10,9	10,9			2,72				
5	1747	4	Гардероб	1,6	1,6		1,6		2,72				
5	1747	5	Санузел	3,0	3,0		3,0		2,72				
5	1747	6	Санузел	3,3	3,3		3,3		2,72				
5	1747	7	Спальня	15,8	15,8	15,8			2,72				
5	1747	8	Кухня-гостиная	17,4	17,4		17,4		2,72				
			Итого по 1747	63,5	63,5	26,7	36,8						
5	1798	1	Коридор-холл	6,5	6,5		6,5		2,72				
5	1798	2	Кухня-гостиная	18,1	18,1		18,1		2,72				
5	1798	3	Санузел	1,8	1,8		1,8		2,72				
5	1798	4	Санузел	3,8	3,8		3,8		2,72				
5	1798	5	Спальня	11,9	11,9	11,9			2,72				
5	1798	6	Спальня	11,7	11,7	11,7			2,72				
5	1798	7	Санузел	2,8	2,8		2,8		2,72				
5	1798	8	Гардероб	1,5	1,5		1,5		2,72				
			Итого по 1798	58,1	58,1	23,6	34,5						
5	1799	1	Коридор-холл	4,3	4,3		4,3		2,72				
5	1799	2	Кухня-гостиная	18,8	18,8		18,8		2,72				
5	1799	3	Спальня	12,8	12,8	12,8			2,72				
5	1799	4	Санузел	1,7	1,7		1,7		2,72				
5	1799	5	Санузел	3,2	3,2		3,2		2,72				
			Итого по 1799	40,8	40,8	12,8	28,0						
5	1800	1	Коридор-холл	7,9	7,9		7,9		2,72				
5	1800	2	Санузел	1,5	1,5		1,5		2,72				
5	1800	3	Санузел	2,5	2,5		2,5		2,72				
5	1800	4	Санузел	2,9	2,9		2,9		2,72				
5	1800	5	Спальня	12,7	12,7	12,7			2,72				
5	1800	6	Спальня	11,9	11,9	11,9			2,72				
5	1800	7	Спальня	9,9	9,9	9,9			2,72				
5	1800	8	Кухня-гостиная	17,7	17,7		17,7		2,72				
			Итого по 1800	67,0	67,0	34,5	32,5						
5	1801	1	Коридор-холл	4,6	4,6		4,6		2,72				
5	1801	2	Санузел	3,5	3,5		3,5		2,72				
5	1801	3	Спальня	11,0	11,0	11,0			2,72				
5	1801	4	Кухня-гостиная	16,9	16,9		16,9		2,72				
5	1801	5	Спальня	12,0	12,0	12,0			2,72				
5	1801	6	Санузел	3,2	3,2		3,2		2,72				
			Итого по 1801	51,2	51,2	23,0	28,2						
5	1802	1	Коридор-холл	11,9	11,9		11,9		2,72				
5	1802	2	Спальня	14,5	14,5	14,5			2,72				
5	1802	3	Санузел	3,0	3,0		3,0		2,72				
5	1802	4	Санузел	1,8	1,8		1,8		2,72				
5	1802	5	Санузел	2,5	2,5		2,5		2,72				
5	1802	6	Спальня	10,9	10,9	10,9			2,72				
5	1802	7	Кухня-гостиная	17,2	17,2		17,2		2,72				
5	1802	8	Спальня	10,3	10,3	10,3			2,72				
5	1802	9	Гардероб	1,7	1,7		1,7		2,72				
			Итого по 1802	73,8	73,8	35,7	38,1						
5	1838	1	Коридор-холл	6,8	6,8		6,8		2,72				
5	1838	2	Гардероб	1,2	1,2		1,2		2,72				
5	1838	3	Кухня-гостиная	14,8	14,8		14,8		2,72				
5	1838	4	Спальня	12,5	12,5	12,5			2,72				
5	1838	5	Спальня	11,8	11,8	11,8			2,72				
5	1838	6	Санузел	2,5	2,5		2,5		2,72				

№ Этажа	№ Помещения	№ Части помещения	Назначение части помещения	В том числе площадь жилых помещений (кв.м.)					Высота помещений по внутреннему обмеру, м	В том числе площадь нежилых помещений (кв.м.)			
				Площадь с учетом неотапливаемых частей помещений	Общая площадь жилого помещения	Жилая	Подсобная	Лоджий, балконов, терасс, веранд		Площадь помещений общего пользования	Площадь технических помещений	Площадь Машино-мест	Площадь нежилых помещений, не относящихся к общему имуществу
1	2	3	4	5	6	7	8	9	10	11	12	13	14
5	1838	7	Санузел	1,3	1,3		1,3		2,72				
5	1838	8	Санузел	2,7	2,7		2,7		2,72				
5	1838	9	Спальня	15,7	15,7	15,7			2,72				
			Итого по 1838	69,3	69,3	40,0	29,3						
5	1839	1	Коридор-холл	5,0	5,0		5,0		2,72				
5	1839	2	Санузел	4,6	4,6		4,6		2,72				
5	1839	3	Кухня-гостиная	14,9	14,9		14,9		2,72				
5	1839	4	Спальня	13,1	13,1	13,1			2,72				
			Итого по 1839	37,6	37,6	13,1	24,5						
5	1840	1	Коридор-холл	6,3	6,3		6,3		2,72				
5	1840	2	Санузел	1,5	1,5		1,5		2,72				
5	1840	3	Санузел	2,4	2,4		2,4		2,72				
5	1840	4	Спальня	9,7	9,7	9,7			2,72				
5	1840	5	Спальня	10,1	10,1	10,1			2,72				
5	1840	6	Кухня-гостиная	15,5	15,5		15,5		2,72				
			Итого по 1840	45,5	45,5	19,8	25,7						
5	1841	1	Коридор	4,6	4,6		4,6		2,72				
5	1841	2	Спальня	13,1	13,1	13,1			2,72				
5	1841	3	Кухня-гостиная	14,8	14,8		14,8		2,72				
5	1841	4	Санузел	5,3	5,3		5,3		2,72				
			Итого по 1841	37,8	37,8	13,1	24,7						
5	1842	1	Коридор	6,6	6,6		6,6		2,72				
5	1842	2	Спальня	15,6	15,6	15,6			2,72				
5	1842	3	Санузел	2,7	2,7		2,7		2,72				
5	1842	4	Санузел	1,3	1,3		1,3		2,72				
5	1842	5	Санузел	2,5	2,5		2,5		2,72				
5	1842	6	Спальня	11,8	11,8	11,8			2,72				
5	1842	7	Спальня	12,4	12,4	12,4			2,72				
5	1842	8	Кухня-гостиная	14,7	14,7		14,7		2,72				
5	1842	9	Гардероб	1,2	1,2		1,2		2,72				
			Итого по 1842	68,8	68,8	39,8	29,0						
5	I	1	Лестничная клетка						2,75	12,4			
5	I	2	Коридор						2,75	22,6			
5	I	3	Лифтовой холл						2,75	8,9			
			Итого по I							43,9			
5	II	4	Лестничная клетка						2,75	13,0			
5	II	5	Коридор						2,75	20,8			
5	II	6	Лифтовой холл						2,75	6,1			
			Итого по II							39,9			
5	II	1	Лестничная клетка						2,75	13,8			
5	II	2	Коридор						2,75	41,1			
5	II	3	Лифтовой холл						2,75	9,5			
			Итого по II							64,4			
5	III	1	Лестничная клетка						2,75	13,4			
5	III	2	Лифтовой холл						2,75	11,4			
5	III	3	Коридор						2,75	21,3			
5	III	4	Коридор						2,75	11,5			
			Итого по III							57,6			
5	IV	1	Лестничная клетка						2,75	13,4			
5	IV	2	Коридор						2,75	41,8			
5	IV	3	Лифтовой холл						2,75	9,9			
			Итого по IV							65,1			
5	IX	1	Лестничная клетка						2,72	13,2			
5	IX	2	Лифтовой холл						2,72	13,0			
5	IX	3	Коридор						2,72	11,6			
5	IX	4	Коридор						2,72	20,5			

№ Этажа	№ Помещения	№ Части помещения	Назначение части помещения	В том числе площадь жилых помещений (кв.м.)					Высота помещений по внутреннему обмеру, м	В том числе площадь нежилых помещений (кв.м.)			
				Площадь с учетом неотапливаемых частей помещений	Общая площадь жилого помещения	Жилая	Подсобная	Лоджий, балконов, терасс, веранд		Площадь помещений общего пользования	Площадь технических помещений	Площадь Машино-мест	Площадь нежилых помещений, не относящихся к общему имуществу
1	2	3	4	5	6	7	8	9	10	11	12	13	14
			Итого по IX							58,3			
5	V	1	Лестничная клетка						2,75	12,0			
5	V	2	Лифтовой холл						2,75	11,1			
5	V	3	Коридор						2,75	7,2			
5	V	4	Коридор						2,75	1,6			
			Итого по V							31,9			
5	VI	1	Лестничная клетка						2,72	12,1			
5	VI	2	Лифтовой холл						2,72	15,0			
5	VI	3	Коридор						2,72	9,5			
5	VI	4	Коридор						2,72	20,4			
			Итого по VI							57,0			
5	VII	1	Лестничная клетка						2,72	13,1			
5	VII	2	Коридор						2,72	20,5			
5	VII	3	Лифтовой холл						2,72	7,5			
			Итого по VII							41,1			
5	VIII	1	Лестничная клетка						2,72	13,4			
5	VIII	2	Коридор						2,72	41,9			
5	VIII	3	Лифтовой холл						2,72	9,8			
			Итого по VIII							65,1			
5	VIII	4	Лестничная клетка						2,72	13,3			
5	VIII	5	Коридор						2,72	20,3			
5	VIII	6	Лифтовой холл						2,72	7,5			
			Итого по VIII							41,1			
5	X	1	Лестничная клетка						2,72	13,3			
5	X	2	Коридор						2,72	40,6			
5	X	3	Лифтовой холл						2,72	9,7			
			Итого по X							63,6			
5	XI	1	Лестничная клетка						2,72	12,4			
5	XI	2	Коридор						2,72	16,4			
5	XI	3	Лифтовой холл						2,72	8,9			
			Итого по XI							37,7			
5	XII	1	Лестничная клетка						2,72	12,6			
5	XII	2	Коридор						2,72	20,5			
5	XII	3	Лифтовой холл						2,72	7,5			
			Итого по XII							40,6			
5	XIII	1	Лестничная клетка						2,72	12,3			
5	XIII	2	Коридор						2,72	18,1			
5	XIII	3	Лифтовой холл						2,72	8,8			
			Итого по XIII							39,2			
5			Итого:	5 219,3	5 219,3	2 193,5	3 025,8			746,5			

№ Этажа	№ Помещения	№ Части помещения	Назначение части помещения	В том числе площадь жилых помещений (кв.м.)					Высота помещений по внутреннему обмеру, м	В том числе площадь нежилых помещений (кв.м.)			
				Площадь с учетом неотапливаемых частей помещений	Общая площадь жилого помещения	Жилая	Подсобная	Лоджий, балконов, терасс, веранд		Площадь помещений общего пользования	Площадь технических помещений	Площадь Машино-мест	Площадь нежилых помещений, не относящихся к общему имуществу
1	2	3	4	5	6	7	8	9	10	11	12	13	14
6	21	1	Коридор-холл	5,3	5,3		5,3		2,74				
6	21	2	Спальня	9,0	9,0	9,0			2,74				
6	21	3	Кухня-гостиная	20,2	20,2		20,2		2,74				
6	21	4	Спальня	10,5	10,5	10,5			2,74				
6	21	5	Санузел	2,1	2,1		2,1		2,74				
6	21	6	Санузел	2,8	2,8		2,8		2,74				
			Итого по 21	49,9	49,9	19,5	30,4						
6	22	1	Коридор-холл	7,5	7,5		7,5		2,74				
6	22	2	Санузел	3,3	3,3		3,3		2,74				
6	22	3	Санузел	2,7	2,7		2,7		2,74				
6	22	4	Спальня	14,1	14,1	14,1			2,74				
6	22	5	Спальня	12,7	12,7	12,7			2,74				
6	22	6	Спальня	11,8	11,8	11,8			2,74				
6	22	7	Кухня-гостиная	18,7	18,7		18,7		2,74				
6	22	8	Гардероб	1,4	1,4		1,4		2,74				
			Итого по 22	72,2	72,2	38,6	33,6						
6	23	1	Коридор-холл	8,0	8,0		8,0		2,74				
6	23	2	Кухня-гостиная	16,7	16,7		16,7		2,74				
6	23	3	Спальня	10,5	10,5	10,5			2,74				
6	23	4	Спальня	11,7	11,7	11,7			2,74				
6	23	5	Спальня	12,9	12,9	12,9			2,74				
6	23	6	Санузел	2,5	2,5		2,5		2,74				
6	23	7	Санузел	4,1	4,1		4,1		2,74				
			Итого по 23	66,4	66,4	35,1	31,3						
6	24	1	Коридор-холл	4,5	4,5		4,5		2,74				
6	24	2	Санузел	1,2	1,2		1,2		2,74				
6	24	3	Санузел	2,9	2,9		2,9		2,74				
6	24	4	Спальня	12,4	12,4	12,4			2,74				
6	24	5	Кухня-гостиная	20,4	20,4		20,4		2,74				
			Итого по 24	41,4	41,4	12,4	29,0						
6	25	1	Коридор-холл	8,4	8,4		8,4		2,74				
6	25	2	Санузел	2,5	2,5		2,5		2,74				
6	25	3	Спальня	11,9	11,9	11,9			2,74				
6	25	4	Спальня	11,7	11,7	11,7			2,74				
6	25	5	Санузел	3,7	3,7		3,7		2,74				
6	25	6	Гардероб	1,8	1,8		1,8		2,74				
6	25	7	Кухня-гостиная	18,0	18,0		18,0		2,74				
			Итого по 25	58,0	58,0	23,6	34,4						
6	86	1	Коридор-холл	3,4	3,4		3,4		2,74				
6	86	2	Кухня-гостиная	15,0	15,0		15,0		2,74				
6	86	3	Спальня	10,1	10,1	10,1			2,74				
6	86	4	Санузел	3,8	3,8		3,8		2,74				
			Итого по 86	32,3	32,3	10,1	22,2						
6	87	1	Коридор-холл	3,4	3,4		3,4		2,74				
6	87	2	Санузел	3,8	3,8		3,8		2,74				
6	87	3	Спальня	10,0	10,0	10,0			2,74				
6	87	4	Кухня-гостиная	16,7	16,7		16,7		2,74				
			Итого по 87	33,9	33,9	10,0	23,9						
6	88	1	Коридор-холл	4,4	4,4		4,4		2,74				
6	88	2	Спальня	9,9	9,9	9,9			2,74				
6	88	3	Кухня-гостиная	14,2	14,2		14,2		2,74				
6	88	4	Спальня	14,4	14,4	14,4			2,74				
6	88	5	Санузел	3,6	3,6		3,6		2,74				
6	88	6	Санузел	4,5	4,5		4,5		2,74				
			Итого по 88	51,0	51,0	24,3	26,7						
6	89	1	Коридор-холл	4,2	4,2		4,2		2,74				
6	89	2	Санузел	4,0	4,0		4,0		2,74				
6	89	3	Санузел	3,7	3,7		3,7		2,74				
6	89	4	Спальня	14,3	14,3	14,3			2,74				
6	89	5	Кухня-гостиная	14,0	14,0		14,0		2,74				
6	89	6	Спальня	9,9	9,9	9,9			2,74				
			Итого по 89	50,1	50,1	24,2	25,9						

№ Этажа	№ Помещения	№ Части помещения	Назначение части помещения	В том числе площадь жилых помещений (кв.м.)					Высота помещений по внутреннему обмеру, м	В том числе площадь нежилых помещений (кв.м.)			
				Площадь с учетом неотапливаемых частей помещений	Общая площадь жилого помещения	Жилая	Подсобная	Лоджий, балконов, терасс, веранд		Площадь помещений общего пользования	Площадь технических помещений	Площадь Машино-мест	Площадь нежилых помещений, не относящихся к общему имуществу
1	2	3	4	5	6	7	8	9	10	11	12	13	14
6	90	1	Коридор-холл	6,0	6,0		6,0		2,74				
6	90	2	Санузел	1,6	1,6		1,6		2,74				
6	90	3	Санузел	2,5	2,5		2,5		2,74				
6	90	4	Спальня	9,0	9,0	9,0			2,74				
6	90	5	Спальня	8,3	8,3	8,3			2,74				
6	90	6	Кухня-гостиная	14,2	14,2		14,2		2,74				
			Итого по 90	41,6	41,6	17,3	24,3						
6	91	1	Коридор-холл	5,8	5,8		5,8		2,74				
6	91	2	Санузел	1,3	1,3		1,3		2,74				
6	91	3	Санузел	2,4	2,4		2,4		2,74				
6	91	4	Спальня	8,2	8,2	8,2			2,74				
6	91	5	Спальня	8,5	8,5	8,5			2,74				
6	91	6	Кухня-гостиная	14,8	14,8		14,8		2,74				
			Итого по 91	41,0	41,0	16,7	24,3						
6	92	1	Коридор-холл	5,8	5,8		5,8		2,74				
6	92	2	Кухня-гостиная	14,9	14,9		14,9		2,74				
6	92	3	Спальня	8,5	8,5	8,5			2,74				
6	92	4	Спальня	9,0	9,0	9,0			2,74				
6	92	5	Санузел	2,4	2,4		2,4		2,74				
6	92	6	Санузел	1,1	1,1		1,1		2,74				
			Итого по 92	41,7	41,7	17,5	24,2						
6	93	1	Коридор-холл	4,2	4,2		4,2		2,74				
6	93	2	Спальня	9,9	9,9	9,9			2,74				
6	93	3	Кухня-гостиная	14,0	14,0		14,0		2,74				
6	93	4	Спальня	13,8	13,8	13,8			2,74				
6	93	5	Санузел	3,7	3,7		3,7		2,74				
6	93	6	Санузел	4,0	4,0		4,0		2,74				
			Итого по 93	49,6	49,6	23,7	25,9						
6	94	1	Коридор-холл	4,7	4,7		4,7		2,74				
6	94	2	Санузел	4,5	4,5		4,5		2,74				
6	94	3	Санузел	3,7	3,7		3,7		2,74				
6	94	4	Спальня	13,8	13,8	13,8			2,74				
6	94	5	Кухня-гостиная	13,9	13,9		13,9		2,74				
6	94	6	Спальня	9,9	9,9	9,9			2,74				
			Итого по 94	50,5	50,5	23,7	26,8						
6	95	1	Коридор-холл	3,5	3,5		3,5		2,74				
6	95	2	Санузел	4,0	4,0		4,0		2,74				
6	95	3	Спальня	9,6	9,6	9,6			2,74				
6	95	4	Кухня-гостиная	15,6	15,6		15,6		2,74				
			Итого по 95	32,7	32,7	9,6	23,1						
6	346	1	Коридор-холл	5,6	5,6		5,6		2,74				
6	346	2	Кухня-гостиная	18,8	18,8		18,8		2,74				
6	346	3	Гардероб	1,9	1,9		1,9		2,74				
6	346	4	Санузел	3,8	3,8		3,8		2,74				
6	346	5	Спальня	11,7	11,7	11,7			2,74				
6	346	6	Спальня	10,6	10,6	10,6			2,74				
6	346	7	Санузел	3,0	3,0		3,0		2,74				
6	346	8	Гардероб	2,3	2,3		2,3		2,74				
			Итого по 346	57,7	57,7	22,3	35,4						
6	347	1	Коридор-холл	4,6	4,6		4,6		2,74				
6	347	2	Кухня-гостиная	19,6	19,6		19,6		2,74				
6	347	3	Спальня	11,4	11,4	11,4			2,74				
6	347	4	Санузел	3,6	3,6		3,6		2,74				
6	347	5	Санузел	1,1	1,1		1,1		2,74				
			Итого по 347	40,3	40,3	11,4	28,9						
6	348	1	Коридор-холл	8,5	8,5		8,5		2,74				
6	348	2	Санузел	2,4	2,4		2,4		2,74				
6	348	3	Санузел	1,4	1,4		1,4		2,74				
6	348	4	Санузел	3,0	3,0		3,0		2,74				
6	348	5	Спальня	12,7	12,7	12,7			2,74				
6	348	6	Спальня	11,9	11,9	11,9			2,74				
6	348	7	Спальня	10,0	10,0	10,0			2,74				

№ Этажа	№ Помещения	№ Части помещения	Назначение части помещения	В том числе площадь жилых помещений (кв.м.)					Высота помещений по внутреннему обмеру, м	В том числе площадь нежилых помещений (кв.м.)			
				Площадь с учетом неотапливаемых частей помещений	Общая площадь жилого помещения	Жилая	Подсобная	Лоджий, балконов, терасс, веранд		Площадь помещений общего пользования	Площадь технических помещений	Площадь Машино-мест	Площадь нежилых помещений, не относящихся к общему имуществу
1	2	3	4	5	6	7	8	9	10	11	12	13	14
6	348	8	Кухня-гостиная	16,7	16,7		16,7		2,74				
			Итого по 348	66,6	66,6	34,6	32,0						
6	349	1	Коридор-холл	5,2	5,2		5,2		2,74				
6	349	2	Санузел	3,0	3,0		3,0		2,74				
6	349	3	Спальня	10,5	10,5	10,5			2,74				
6	349	4	Кухня-гостиная	18,7	18,7		18,7		2,74				
6	349	5	Спальня	9,8	9,8	9,8			2,74				
6	349	6	Санузел	2,3	2,3		2,3		2,74				
			Итого по 349	49,5	49,5	20,3	29,2						
6	350	1	Коридор-холл	5,8	5,8		5,8		2,74				
6	350	2	Коридор	3,5	3,5		3,5		2,74				
6	350	3	Спальня	13,3	13,3	13,3			2,74				
6	350	4	Санузел	2,9	2,9		2,9		2,74				
6	350	5	Санузел	2,1	2,1		2,1		2,74				
6	350	6	Санузел	2,4	2,4		2,4		2,74				
6	350	7	Спальня	10,6	10,6	10,6			2,74				
6	350	8	Кухня-гостиная	21,7	21,7		21,7		2,74				
6	350	9	Спальня	10,9	10,9	10,9			2,74				
			Итого по 350	73,2	73,2	34,8	38,4						
6	406	1	Коридор-холл	4,7	4,7		4,7		2,74				
6	406	2	Спальня	7,8	7,8	7,8			2,74				
6	406	3	Кухня-гостиная	14,9	14,9		14,9		2,74				
6	406	4	Санузел	3,4	3,4		3,4		2,74				
			Итого по 406	30,8	30,8	7,8	23,0						
6	407	1	Коридор-холл	4,6	4,6		4,6		2,74				
6	407	2	Санузел	3,0	3,0		3,0		2,74				
6	407	3	Спальня	8,6	8,6	8,6			2,74				
6	407	4	Кухня-гостиная	18,0	18,0		18,0		2,74				
6	407	5	Спальня	9,8	9,8	9,8			2,74				
6	407	6	Санузел	2,7	2,7		2,7		2,74				
			Итого по 407	46,7	46,7	18,4	28,3						
6	408	1	Коридор-холл	7,0	7,0		7,0		2,74				
6	408	2	Спальня	10,7	10,7	10,7			2,74				
6	408	3	Спальня	10,5	10,5	10,5			2,74				
6	408	4	Кухня-гостиная	19,8	19,8		19,8		2,74				
6	408	5	Санузел	1,5	1,5		1,5		2,74				
6	408	6	Санузел	2,6	2,6		2,6		2,74				
			Итого по 408	52,1	52,1	21,2	30,9						
6	409	1	Коридор-холл	4,6	4,6		4,6		2,74				
6	409	2	Санузел	2,6	2,6		2,6		2,74				
6	409	3	Санузел	1,5	1,5		1,5		2,74				
6	409	4	Кухня-гостиная	19,7	19,7		19,7		2,74				
6	409	5	Спальня	10,5	10,5	10,5			2,74				
6	409	6	Спальня	10,8	10,8	10,8			2,74				
			Итого по 409	49,7	49,7	21,3	28,4						
6	410	1	Коридор-холл	5,9	5,9		5,9		2,74				
6	410	2	Санузел	1,1	1,1		1,1		2,74				
6	410	3	Санузел	2,4	2,4		2,4		2,74				
6	410	4	Спальня	8,4	8,4	8,4			2,74				
6	410	5	Спальня	8,7	8,7	8,7			2,74				
6	410	6	Кухня-гостиная	13,3	13,3		13,3		2,74				
			Итого по 410	39,8	39,8	17,1	22,7						
6	411	1	Коридор-холл	5,0	5,0		5,0		2,74				
6	411	2	Кухня-гостиная	13,6	13,6		13,6		2,74				
6	411	3	Спальня	8,8	8,8	8,8			2,74				
6	411	4	Спальня	8,4	8,4	8,4			2,74				
6	411	5	Санузел	1,5	1,5		1,5		2,74				
6	411	6	Санузел	3,1	3,1		3,1		2,74				
			Итого по 411	40,4	40,4	17,2	23,2						
6	412	1	Коридор-холл	5,3	5,3		5,3		2,74				
6	412	2	Кухня-гостиная	13,0	13,0		13,0		2,74				
6	412	3	Спальня	8,9	8,9	8,9			2,74				

№ Этажа	№ Помещения	№ Части помещения	Назначение части помещения	В том числе площадь жилых помещений (кв.м.)					Высота помещений по внутреннему обмеру, м	В том числе площадь нежилых помещений (кв.м.)			
				Площадь с учетом неотапливаемых частей помещений	Общая площадь жилого помещения	Жилая	Подсобная	Лоджий, балконов, терасс, веранд		Площадь помещений общего пользования	Площадь технических помещений	Площадь Машино-мест	Площадь нежилых помещений, не относящихся к общему имуществу
1	2	3	4	5	6	7	8	9	10	11	12	13	14
6	412	4	Спальня	8,3	8,3	8,3			2,74				
6	412	5	Санузел	2,4	2,4		2,4		2,74				
6	412	6	Санузел	1,4	1,4		1,4		2,74				
			Итого по 412	39,3	39,3	17,2	22,1						
6	413	1	Коридор-холл	6,1	6,1		6,1		2,74				
6	413	2	Санузел	2,4	2,4		2,4		2,74				
6	413	3	Спальня	7,4	7,4	7,4			2,74				
6	413	4	Спальня	9,7	9,7	9,7			2,74				
6	413	5	Кухня-гостиная	20,1	20,1		20,1		2,74				
6	413	6	Санузел	1,3	1,3		1,3		2,74				
			Итого по 413	47,0	47,0	17,1	29,9						
6	414	1	Коридор-холл	5,4	5,4		5,4		2,74				
6	414	2	Санузел	1,5	1,5		1,5		2,74				
6	414	3	Кухня-гостиная	20,1	20,1		20,1		2,74				
6	414	4	Спальня	10,5	10,5	10,5			2,74				
6	414	5	Спальня	10,2	10,2	10,2			2,74				
6	414	6	Санузел	2,4	2,4		2,4		2,74				
			Итого по 414	50,1	50,1	20,7	29,4						
6	415	1	Коридор-холл	5,9	5,9		5,9		2,74				
6	415	2	Санузел	1,0	1,0		1,0		2,74				
6	415	3	Санузел	2,4	2,4		2,4		2,74				
6	415	4	Спальня	9,4	9,4	9,4			2,74				
6	415	5	Кухня-гостиная	15,0	15,0		15,0		2,74				
6	415	6	Спальня	8,6	8,6	8,6			2,74				
			Итого по 415	42,3	42,3	18,0	24,3						
6	526	1	Коридор-холл	4,0	4,0		4,0		2,74				
6	526	2	Кухня-гостиная	12,3	12,3		12,3		2,74				
6	526	3	Спальня	15,6	15,6	15,6			2,74				
6	526	4	Санузел	4,2	4,2		4,2		2,74				
			Итого по 526	36,1	36,1	15,6	20,5						
6	527	1	Коридор-холл	5,0	5,0		5,0		2,74				
6	527	2	Санузел	3,3	3,3		3,3		2,74				
6	527	3	Спальня	9,0	9,0	9,0			2,74				
6	527	4	Кухня-гостиная	11,7	11,7		11,7		2,74				
			Итого по 527	29,0	29,0	9,0	20,0						
6	528	1	Коридор-холл	4,2	4,2		4,2		2,74				
6	528	2	Санузел	3,3	3,3		3,3		2,74				
6	528	3	Спальня	8,7	8,7	8,7			2,74				
6	528	4	Кухня-гостиная	12,3	12,3		12,3		2,74				
			Итого по 528	28,5	28,5	8,7	19,8						
6	529	1	Коридор-холл	5,9	5,9		5,9		2,74				
6	529	2	Кухня-гостиная	10,7	10,7		10,7		2,74				
6	529	3	Спальня	14,1	14,1	14,1			2,74				
6	529	4	Санузел	6,8	6,8		6,8		2,74				
			Итого по 529	37,5	37,5	14,1	23,4						
6	530	1	Коридор-холл	7,0	7,0		7,0		2,74				
6	530	2	Санузел	3,1	3,1		3,1		2,74				
6	530	3	Санузел	3,1	3,1		3,1		2,74				
6	530	4	Гардероб	5,6	5,6		5,6		2,74				
6	530	5	Спальня	13,2	13,2	13,2			2,74				
6	530	6	Кухня-гостиная	12,8	12,8		12,8		2,74				
6	530	7	Спальня	9,8	9,8	9,8			2,74				
6	530	8	Спальня	10,6	10,6	10,6			2,74				
6	530	9	Санузел	3,0	3,0		3,0		2,74				
			Итого по 530	68,2	68,2	33,6	34,6						
6	531	1	Коридор-холл	4,1	4,1		4,1		2,74				
6	531	2	Кухня-гостиная	12,7	12,7		12,7		2,74				
6	531	3	Спальня	9,8	9,8	9,8			2,74				
6	531	4	Санузел	3,2	3,2		3,2		2,74				
			Итого по 531	29,8	29,8	9,8	20,0						
6	532	1	Коридор-холл	5,1	5,1		5,1		2,74				
6	532	2	Санузел	1,9	1,9		1,9		2,74				

№ Этажа	№ Помещения	№ Части помещения	Назначение части помещения	В том числе площадь жилых помещений (кв.м.)					Высота помещений по внутреннему обмеру, м	В том числе площадь нежилых помещений (кв.м.)			
				Площадь с учетом неотапливаемых частей помещений	Общая площадь жилого помещения	Жилая	Подсобная	Лоджий, балконов, терасс, веранд		Площадь помещений общего пользования	Площадь технических помещений	Площадь Машино-мест	Площадь нежилых помещений, не относящихся к общему имуществу
1	2	3	4	5	6	7	8	9	10	11	12	13	14
6	532	3	Санузел	2,2	2,2		2,2		2,74				
6	532	4	Спальня	8,8	8,8	8,8			2,74				
6	532	5	Спальня	9,8	9,8	9,8			2,74				
6	532	6	Кухня-гостиная	17,5	17,5		17,5		2,74				
			Итого по 532	45,3	45,3	18,6	26,7						
6	533	1	Коридор-холл	4,1	4,1		4,1		2,74				
6	533	2	Санузел	2,3	2,3		2,3		2,74				
6	533	3	Спальня	8,8	8,8	8,8			2,74				
6	533	4	Кухня-гостиная	11,3	11,3		11,3		2,74				
6	533	5	Санузел	1,5	1,5		1,5		2,74				
			Итого по 533	28,0	28,0	8,8	19,2						
6	534	1	Коридор-холл	6,4	6,4		6,4		2,74				
6	534	2	Санузел	1,1	1,1		1,1		2,74				
6	534	3	Санузел	2,7	2,7		2,7		2,74				
6	534	4	Спальня	8,8	8,8	8,8			2,74				
6	534	5	Кухня-гостиная	17,4	17,4		17,4		2,74				
6	534	6	Спальня	8,7	8,7	8,7			2,74				
			Итого по 534	45,1	45,1	17,5	27,6						
6	535	1	Коридор-холл	3,6	3,6		3,6		2,74				
6	535	2	Спальня	11,9	11,9	11,9			2,74				
6	535	3	Кухня-гостиная	17,1	17,1		17,1		2,74				
6	535	4	Спальня	12,3	12,3	12,3			2,74				
6	535	5	Гардероб	4,2	4,2		4,2		2,74				
6	535	6	Санузел	2,8	2,8		2,8		2,74				
6	535	7	Санузел	3,0	3,0		3,0		2,74				
			Итого по 535	54,9	54,9	24,2	30,7						
6	785	1	Коридор-холл	5,1	5,1		5,1		2,74				
6	785	2	Гардероб	3,5	3,5		3,5		2,74				
6	785	3	Спальня	9,8	9,8	9,8			2,74				
6	785	4	Кухня-гостиная	14,6	14,6		14,6		2,74				
6	785	5	Санузел	3,2	3,2		3,2		2,74				
			Итого по 785	36,2	36,2	9,8	26,4						
6	786	1	Коридор-холл	4,5	4,5		4,5		2,74				
6	786	2	Санузел	3,1	3,1		3,1		2,74				
6	786	3	Спальня	10,1	10,1	10,1			2,74				
6	786	4	Кухня-гостиная	17,1	17,1		17,1		2,74				
			Итого по 786	34,8	34,8	10,1	24,7						
6	787	1	Коридор-холл	3,6	3,6		3,6		2,74				
6	787	2	Санузел	3,6	3,6		3,6		2,74				
6	787	3	Спальня	13,6	13,6	13,6			2,74				
6	787	4	Кухня-гостиная	15,8	15,8		15,8		2,74				
6	787	5	Спальня	7,7	7,7	7,7			2,74				
6	787	6	Санузел	2,7	2,7		2,7		2,74				
			Итого по 787	47,0	47,0	21,3	25,7						
6	788	1	Коридор-холл	7,5	7,5		7,5		2,74				
6	788	2	Спальня	7,4	7,4	7,4			2,74				
6	788	3	Спальня	7,6	7,6	7,6			2,74				
6	788	4	Кухня-гостиная	12,6	12,6		12,6		2,74				
6	788	5	Санузел	1,0	1,0		1,0		2,74				
6	788	6	Санузел	2,6	2,6		2,6		2,74				
			Итого по 788	38,7	38,7	15,0	23,7						
6	789	1	Коридор-холл	6,3	6,3		6,3		2,74				
6	789	2	Спальня	9,7	9,7	9,7			2,74				
6	789	3	Кухня-гостиная	20,1	20,1		20,1		2,74				
6	789	4	Спальня	10,8	10,8	10,8			2,74				
6	789	5	Санузел	2,6	2,6		2,6		2,74				
6	789	6	Санузел	1,4	1,4		1,4		2,74				
			Итого по 789	50,9	50,9	20,5	30,4						
6	790	1	Коридор-холл	7,0	7,0		7,0		2,74				
6	790	2	Санузел	1,4	1,4		1,4		2,74				
6	790	3	Санузел	2,6	2,6		2,6		2,74				
6	790	4	Спальня	10,3	10,3	10,3			2,74				

№ Этажа	№ Помещения	№ Части помещения	Назначение части помещения	В том числе площадь жилых помещений (кв.м.)					Высота помещений по внутреннему обмеру, м	В том числе площадь нежилых помещений (кв.м.)			
				Площадь с учетом неотапливаемых частей помещений	Общая площадь жилого помещения	Жилая	Подсобная	Лоджий, балконов, терасс, веранд		Площадь помещений общего пользования	Площадь технических помещений	Площадь Машино-мест	Площадь нежилых помещений, не относящихся к общему имуществу
1	2	3	4	5	6	7	8	9	10	11	12	13	14
6	790	5	Кухня-гостиная	18,3	18,3		18,3		2,74				
6	790	6	Спальня	9,2	9,2	9,2			2,74				
			Итого по 790	48,8	48,8	19,5	29,3						
6	873	1	Коридор-холл	3,4	3,4		3,4		2,72				
6	873	2	Санузел	1,7	1,7		1,7		2,72				
6	873	3	Спальня	8,2	8,2	8,2			2,72				
6	873	4	Кухня-гостиная	13,6	13,6		13,6		2,72				
6	873	5	Спальня	10,6	10,6	10,6			2,72				
6	873	6	Санузел	2,4	2,4		2,4		2,72				
			Итого по 873	39,9	39,9	18,8	21,1						
6	874	1	Коридор-холл	7,3	7,3		7,3		2,72				
6	874	2	Спальня	9,9	9,9	9,9			2,72				
6	874	3	Кухня-гостиная	18,8	18,8		18,8		2,72				
6	874	4	Спальня	11,5	11,5	11,5			2,72				
6	874	5	Санузел	1,4	1,4		1,4		2,72				
6	874	6	Санузел	3,1	3,1		3,1		2,72				
			Итого по 874	52,0	52,0	21,4	30,6						
6	875	1	Коридор-холл	5,6	5,6		5,6		2,72				
6	875	2	Санузел	3,1	3,1		3,1		2,72				
6	875	3	Санузел	1,4	1,4		1,4		2,72				
6	875	4	Спальня	11,5	11,5	11,5			2,72				
6	875	5	Кухня-гостиная	17,7	17,7		17,7		2,72				
6	875	6	Спальня	9,7	9,7	9,7			2,72				
			Итого по 875	49,0	49,0	21,2	27,8						
6	876	1	Коридор-холл	6,1	6,1		6,1		2,72				
6	876	2	Кухня-гостиная	13,0	13,0		13,0		2,72				
6	876	3	Спальня	8,2	8,2	8,2			2,72				
6	876	4	Спальня	8,9	8,9	8,9			2,72				
6	876	5	Санузел	2,4	2,4		2,4		2,72				
6	876	6	Санузел	1,5	1,5		1,5		2,72				
			Итого по 876	40,1	40,1	17,1	23,0						
6	877	1	Коридор-холл	4,0	4,0		4,0		2,72				
6	877	2	Санузел	3,2	3,2		3,2		2,72				
6	877	3	Спальня	8,6	8,6	8,6			2,72				
6	877	4	Кухня-гостиная	14,7	14,7		14,7		2,72				
6	877	5	Спальня	7,8	7,8	7,8			2,72				
6	877	6	Санузел	3,1	3,1		3,1		2,72				
			Итого по 877	41,4	41,4	16,4	25,0						
6	878	1	Коридор-холл	5,7	5,7		5,7		2,72				
6	878	2	Кухня-гостиная	14,6	14,6		14,6		2,72				
6	878	3	Спальня	8,3	8,3	8,3			2,72				
6	878	4	Спальня	8,9	8,9	8,9			2,72				
6	878	5	Санузел	2,4	2,4		2,4		2,72				
6	878	6	Санузел	1,5	1,5		1,5		2,72				
			Итого по 878	41,4	41,4	17,2	24,2						
6	879	1	Коридор-холл	5,0	5,0		5,0		2,72				
6	879	2	Спальня	10,7	10,7	10,7			2,72				
6	879	3	Спальня	10,6	10,6	10,6			2,72				
6	879	4	Кухня-гостиная	19,9	19,9		19,9		2,72				
6	879	5	Санузел	1,4	1,4		1,4		2,72				
6	879	6	Санузел	2,8	2,8		2,8		2,72				
			Итого по 879	50,4	50,4	21,3	29,1						
6	880	1	Коридор-холл	7,0	7,0		7,0		2,72				
6	880	2	Санузел	2,8	2,8		2,8		2,72				
6	880	3	Санузел	1,4	1,4		1,4		2,72				
6	880	4	Кухня-гостиная	20,0	20,0		20,0		2,72				
6	880	5	Спальня	10,6	10,6	10,6			2,72				
6	880	6	Спальня	10,9	10,9	10,9			2,72				
			Итого по 880	52,7	52,7	21,5	31,2						
6	881	1	Коридор-холл	3,3	3,3		3,3		2,72				
6	881	2	Санузел	2,8	2,8		2,8		2,72				
6	881	3	Спальня	10,4	10,4	10,4			2,72				

№ Этажа	№ Помещения	№ Части помещения	Назначение части помещения	В том числе площадь жилых помещений (кв.м.)					Высота помещений по внутреннему обмеру, м	В том числе площадь нежилых помещений (кв.м.)			
				Площадь с учетом неотапливаемых частей помещений	Общая площадь жилого помещения	Жилая	Подсобная	Лоджий, балконов, терасс, веранд		Площадь помещений общего пользования	Площадь технических помещений	Площадь Машино-мест	Площадь нежилых помещений, не относящихся к общему имуществу
1	2	3	4	5	6	7	8	9	10	11	12	13	14
6	881	4	Кухня-гостиная	18,6	18,6		18,6		2,72				
6	881	5	Спальня	9,5	9,5	9,5			2,72				
6	881	6	Санузел	3,1	3,1		3,1		2,72				
			Итого по 881	47,7	47,7	19,9	27,8						
6	882	1	Коридор-холл	3,2	3,2		3,2		2,72				
6	882	2	Санузел	3,2	3,2		3,2		2,72				
6	882	3	Кухня-гостиная	15,8	15,8		15,8		2,72				
6	882	4	Спальня	8,2	8,2	8,2			2,72				
			Итого по 882	30,4	30,4	8,2	22,2						
6	943	1	Коридор-холл	11,2	11,2		11,2		2,72				
6	943	2	Гардероб	1,4	1,4		1,4		2,72				
6	943	3	Спальня	10,2	10,2	10,2			2,72				
6	943	4	Кухня-гостиная	17,1	17,1		17,1		2,72				
6	943	5	Спальня	11,2	11,2	11,2			2,72				
6	943	6	Санузел	2,4	2,4		2,4		2,72				
6	943	7	Санузел	1,5	1,5		1,5		2,72				
6	943	8	Санузел	2,9	2,9		2,9		2,72				
6	943	9	Спальня	14,6	14,6	14,6			2,72				
			Итого по 943	72,5	72,5	36,0	36,5						
6	944	1	Коридор-холл	5,5	5,5		5,5		2,72				
6	944	2	Санузел	2,7	2,7		2,7		2,72				
6	944	3	Спальня	11,7	11,7	11,7			2,72				
6	944	4	Кухня-гостиная	17,4	17,4		17,4		2,72				
6	944	5	Спальня	10,7	10,7	10,7			2,72				
6	944	6	Санузел	3,1	3,1		3,1		2,72				
			Итого по 944	51,1	51,1	22,4	28,7						
6	945	1	Коридор-холл	8,0	8,0		8,0		2,72				
6	945	2	Кухня-гостиная	16,6	16,6		16,6		2,72				
6	945	3	Спальня	9,9	9,9	9,9			2,72				
6	945	4	Спальня	11,8	11,8	11,8			2,72				
6	945	5	Спальня	12,5	12,5	12,5			2,72				
6	945	6	Санузел	3,0	3,0		3,0		2,72				
6	945	7	Санузел	2,4	2,4		2,4		2,72				
6	945	8	Санузел	1,4	1,4		1,4		2,72				
			Итого по 945	65,6	65,6	34,2	31,4						
6	946	1	Коридор-холл	4,3	4,3		4,3		2,72				
6	946	2	Санузел	0,9	0,9		0,9		2,72				
6	946	3	Санузел	3,4	3,4		3,4		2,72				
6	946	4	Спальня	11,8	11,8	11,8			2,72				
6	946	5	Кухня-гостиная	19,3	19,3		19,3		2,72				
			Итого по 946	39,7	39,7	11,8	27,9						
6	947	1	Коридор-холл	6,4	6,4		6,4		2,72				
6	947	2	Гардероб	1,5	1,5		1,5		2,72				
6	947	3	Санузел	2,9	2,9		2,9		2,72				
6	947	4	Спальня	11,5	11,5	11,5			2,72				
6	947	5	Спальня	11,9	11,9	11,9			2,72				
6	947	6	Санузел	3,6	3,6		3,6		2,72				
6	947	7	Гардероб	1,8	1,8		1,8		2,72				
6	947	8	Кухня-гостиная	18,1	18,1		18,1		2,72				
			Итого по 947	57,7	57,7	23,4	34,3						
6	1008	1	Коридор-холл	3,7	3,7		3,7		2,72				
6	1008	2	Кухня-гостиная	14,6	14,6		14,6		2,72				
6	1008	3	Спальня	10,1	10,1	10,1			2,72				
6	1008	4	Санузел	3,9	3,9		3,9		2,72				
			Итого по 1008	32,3	32,3	10,1	22,2						
6	1009	1	Коридор-холл	3,4	3,4		3,4		2,72				
6	1009	2	Санузел	4,0	4,0		4,0		2,72				
6	1009	3	Спальня	10,1	10,1	10,1			2,72				
6	1009	4	Кухня-гостиная	16,4	16,4		16,4		2,72				
			Итого по 1009	33,9	33,9	10,1	23,8						
6	1010	1	Коридор-холл	6,4	6,4		6,4		2,72				
6	1010	2	Спальня	9,8	9,8	9,8			2,72				

№ Этажа	№ Помещения	№ Части помещения	Назначение части помещения	В том числе площадь жилых помещений (кв.м.)					Высота помещений по внутреннему обмеру, м	В том числе площадь нежилых помещений (кв.м.)			
				Площадь с учетом неотапливаемых частей помещений	Общая площадь жилого помещения	Жилая	Подсобная	Лоджий, балконов, терасс, веранд		Площадь помещений общего пользования	Площадь технических помещений	Площадь Машино-мест	Площадь нежилых помещений, не относящихся к общему имуществу
1	2	3	4	5	6	7	8	9	10	11	12	13	14
6	1010	3	Кухня-гостиная	12,4	12,4		12,4		2,72				
6	1010	4	Спальня	14,1	14,1	14,1			2,72				
6	1010	5	Санузел	4,0	4,0		4,0		2,72				
6	1010	6	Санузел	4,3	4,3		4,3		2,72				
			Итого по 1010	51,0	51,0	23,9	27,1						
6	1011	1	Коридор-холл	5,7	5,7		5,7		2,72				
6	1011	2	Санузел	4,3	4,3		4,3		2,72				
6	1011	3	Санузел	3,9	3,9		3,9		2,72				
6	1011	4	Спальня	13,9	13,9	13,9			2,72				
6	1011	5	Кухня-гостиная	12,7	12,7		12,7		2,72				
6	1011	6	Спальня	9,9	9,9	9,9			2,72				
			Итого по 1011	50,4	50,4	23,8	26,6						
6	1012	1	Коридор-холл	6,0	6,0		6,0		2,72				
6	1012	2	Санузел	1,9	1,9		1,9		2,72				
6	1012	3	Санузел	2,8	2,8		2,8		2,72				
6	1012	4	Спальня	8,8	8,8	8,8			2,72				
6	1012	5	Спальня	8,6	8,6	8,6			2,72				
6	1012	6	Кухня-гостиная	14,1	14,1		14,1		2,72				
			Итого по 1012	42,2	42,2	17,4	24,8						
6	1013	1	Коридор-холл	5,8	5,8		5,8		2,72				
6	1013	2	Санузел	1,5	1,5		1,5		2,72				
6	1013	3	Санузел	2,5	2,5		2,5		2,72				
6	1013	4	Спальня	8,3	8,3	8,3			2,72				
6	1013	5	Спальня	8,4	8,4	8,4			2,72				
6	1013	6	Кухня-гостиная	14,7	14,7		14,7		2,72				
			Итого по 1013	41,2	41,2	16,7	24,5						
6	1014	1	Коридор-холл	6,1	6,1		6,1		2,72				
6	1014	2	Кухня-гостиная	13,9	13,9		13,9		2,72				
6	1014	3	Спальня	8,5	8,5	8,5			2,72				
6	1014	4	Спальня	8,3	8,3	8,3			2,72				
6	1014	5	Санузел	2,5	2,5		2,5		2,72				
6	1014	6	Санузел	2,0	2,0		2,0		2,72				
			Итого по 1014	41,3	41,3	16,8	24,5						
6	1015	1	Коридор-холл	4,3	4,3		4,3		2,72				
6	1015	2	Спальня	9,9	9,9	9,9			2,72				
6	1015	3	Кухня-гостиная	15,2	15,2		15,2		2,72				
6	1015	4	Спальня	13,8	13,8	13,8			2,72				
6	1015	5	Санузел	3,4	3,4		3,4		2,72				
6	1015	6	Санузел	3,9	3,9		3,9		2,72				
			Итого по 1015	50,5	50,5	23,7	26,8						
6	1016	1	Коридор-холл	4,9	4,9		4,9		2,72				
6	1016	2	Санузел	3,9	3,9		3,9		2,72				
6	1016	3	Санузел	3,4	3,4		3,4		2,72				
6	1016	4	Спальня	14,0	14,0	14,0			2,72				
6	1016	5	Кухня-гостиная	15,2	15,2		15,2		2,72				
6	1016	6	Спальня	9,8	9,8	9,8			2,72				
			Итого по 1016	51,2	51,2	23,8	27,4						
6	1017	1	Коридор-холл	3,8	3,8		3,8		2,72				
6	1017	2	Санузел	4,3	4,3		4,3		2,72				
6	1017	3	Спальня	9,7	9,7	9,7			2,72				
6	1017	4	Кухня-гостиная	15,2	15,2		15,2		2,72				
			Итого по 1017	33,0	33,0	9,7	23,3						
6	1278	1	Коридор-холл	6,6	6,6		6,6		2,72				
6	1278	2	Кухня-гостиная	18,0	18,0		18,0		2,72				
6	1278	3	Гардероб	1,6	1,6		1,6		2,72				
6	1278	4	Санузел	3,8	3,8		3,8		2,72				
6	1278	5	Спальня	11,9	11,9	11,9			2,72				
6	1278	6	Спальня	11,6	11,6	11,6			2,72				
6	1278	7	Санузел	3,0	3,0		3,0		2,72				
6	1278	8	Гардероб	1,6	1,6		1,6		2,72				
			Итого по 1278	58,1	58,1	23,5	34,6						
6	1279	1	Коридор-холл	4,3	4,3		4,3		2,72				

№ Этажа	№ Помещения	№ Части помещения	Назначение части помещения	В том числе площадь жилых помещений (кв.м.)					Высота помещений по внутреннему обмеру, м	В том числе площадь нежилых помещений (кв.м.)			
				Площадь с учетом неотапливаемых частей помещений	Общая площадь жилого помещения	Жилая	Подсобная	Лоджий, балконов, терасс, веранд		Площадь помещений общего пользования	Площадь технических помещений	Площадь Машино-мест	Площадь нежилых помещений, не относящихся к общему имуществу
1	2	3	4	5	6	7	8	9	10	11	12	13	14
6	1279	2	Кухня-гостиная	19,3	19,3		19,3		2,72				
6	1279	3	Спальня	11,7	11,7	11,7			2,72				
6	1279	4	Санузел	3,5	3,5		3,5		2,72				
6	1279	5	Санузел	0,9	0,9		0,9		2,72				
			Итого по 1279	39,7	39,7	11,7	28,0						
6	1280	1	Коридор-холл	7,7	7,7		7,7		2,72				
6	1280	2	Санузел	2,5	2,5		2,5		2,72				
6	1280	3	Санузел	1,5	1,5		1,5		2,72				
6	1280	4	Санузел	3,0	3,0		3,0		2,72				
6	1280	5	Спальня	12,8	12,8	12,8			2,72				
6	1280	6	Спальня	12,0	12,0	12,0			2,72				
6	1280	7	Спальня	9,9	9,9	9,9			2,72				
6	1280	8	Кухня-гостиная	16,5	16,5		16,5		2,72				
			Итого по 1280	65,9	65,9	34,7	31,2						
6	1281	1	Коридор-холл	5,3	5,3		5,3		2,72				
6	1281	2	Санузел	3,1	3,1		3,1		2,72				
6	1281	3	Спальня	10,8	10,8	10,8			2,72				
6	1281	4	Кухня-гостиная	17,6	17,6		17,6		2,72				
6	1281	5	Спальня	11,6	11,6	11,6			2,72				
6	1281	6	Санузел	2,8	2,8		2,8		2,72				
			Итого по 1281	51,2	51,2	22,4	28,8						
6	1282	1	Коридор-холл	11,6	11,6		11,6		2,72				
6	1282	2	Спальня	14,7	14,7	14,7			2,72				
6	1282	3	Санузел	3,0	3,0		3,0		2,72				
6	1282	4	Санузел	1,6	1,6		1,6		2,72				
6	1282	5	Санузел	2,5	2,5		2,5		2,72				
6	1282	6	Спальня	11,2	11,2	11,2			2,72				
6	1282	7	Кухня-гостиная	16,7	16,7		16,7		2,72				
6	1282	8	Спальня	10,3	10,3	10,3			2,72				
6	1282	9	Гардероб	1,5	1,5		1,5		2,72				
			Итого по 1282	73,1	73,1	36,2	36,9						
6	1358	1	Коридор-холл	4,1	4,1		4,1		2,72				
6	1358	2	Санузел	1,7	1,7		1,7		2,72				
6	1358	3	Спальня	8,0	8,0	8,0			2,72				
6	1358	4	Кухня-гостиная	13,8	13,8		13,8		2,72				
6	1358	5	Спальня	10,5	10,5	10,5			2,72				
6	1358	6	Санузел	2,5	2,5		2,5		2,72				
			Итого по 1358	40,6	40,6	18,5	22,1						
6	1359	1	Коридор-холл	5,0	5,0		5,0		2,72				
6	1359	2	Санузел	3,4	3,4		3,4		2,72				
6	1359	3	Спальня	9,0	9,0	9,0			2,72				
6	1359	4	Кухня-гостиная	17,9	17,9		17,9		2,72				
6	1359	5	Спальня	11,9	11,9	11,9			2,72				
6	1359	6	Санузел	3,0	3,0		3,0		2,72				
			Итого по 1359	50,2	50,2	20,9	29,3						
6	1360	1	Коридор-холл	3,4	3,4		3,4		2,72				
6	1360	2	Санузел	3,7	3,7		3,7		2,72				
6	1360	3	Спальня	11,0	11,0	11,0			2,72				
6	1360	4	Кухня-гостиная	16,6	16,6		16,6		2,72				
6	1360	5	Спальня	7,8	7,8	7,8			2,72				
6	1360	6	Санузел	3,0	3,0		3,0		2,72				
			Итого по 1360	45,5	45,5	18,8	26,7						
6	1361	1	Коридор-холл	6,0	6,0		6,0		2,72				
6	1361	2	Кухня-гостиная	13,3	13,3		13,3		2,72				
6	1361	3	Спальня	8,1	8,1	8,1			2,72				
6	1361	4	Спальня	8,8	8,8	8,8			2,72				
6	1361	5	Санузел	2,5	2,5		2,5		2,72				
6	1361	6	Санузел	1,5	1,5		1,5		2,72				
			Итого по 1361	40,2	40,2	16,9	23,3						
6	1362	1	Коридор-холл	4,0	4,0		4,0		2,72				
6	1362	2	Санузел	3,3	3,3		3,3		2,72				
6	1362	3	Спальня	8,5	8,5	8,5			2,72				

№ Этажа	№ Помещения	№ Части помещения	Назначение части помещения	В том числе площадь жилых помещений (кв.м.)					Высота помещений по внутреннему обмеру, м	В том числе площадь нежилых помещений (кв.м.)			
				Площадь с учетом неотапливаемых частей помещений	Общая площадь жилого помещения	Жилая	Подсобная	Лоджий, балконов, терасс, веранд		Площадь помещений общего пользования	Площадь технических помещений	Площадь Машино-мест	Площадь нежилых помещений, не относящихся к общему имуществу
1	2	3	4	5	6	7	8	9	10	11	12	13	14
6	1362	4	Кухня-гостиная	14,8	14,8		14,8		2,72				
6	1362	5	Спальня	7,8	7,8	7,8			2,72				
6	1362	6	Санузел	3,2	3,2		3,2		2,72				
			Итого по 1362	41,6	41,6	16,3	25,3						
6	1363	1	Коридор-холл	6,1	6,1		6,1		2,72				
6	1363	2	Кухня-гостиная	15,0	15,0		15,0		2,72				
6	1363	3	Спальня	8,1	8,1	8,1			2,72				
6	1363	4	Спальня	8,8	8,8	8,8			2,72				
6	1363	5	Санузел	2,5	2,5		2,5		2,72				
6	1363	6	Санузел	1,6	1,6		1,6		2,72				
			Итого по 1363	42,1	42,1	16,9	25,2						
6	1364	1	Коридор-холл	5,2	5,2		5,2		2,72				
6	1364	2	Спальня	10,7	10,7	10,7			2,72				
6	1364	3	Спальня	10,5	10,5	10,5			2,72				
6	1364	4	Кухня-гостиная	19,9	19,9		19,9		2,72				
6	1364	5	Санузел	1,4	1,4		1,4		2,72				
6	1364	6	Санузел	2,9	2,9		2,9		2,72				
			Итого по 1364	50,6	50,6	21,2	29,4						
6	1365	1	Коридор-холл	6,8	6,8		6,8		2,72				
6	1365	2	Санузел	2,9	2,9		2,9		2,72				
6	1365	3	Санузел	1,4	1,4		1,4		2,72				
6	1365	4	Кухня-гостиная	19,8	19,8		19,8		2,72				
6	1365	5	Спальня	10,3	10,3	10,3			2,72				
6	1365	6	Спальня	10,7	10,7	10,7			2,72				
			Итого по 1365	51,9	51,9	21,0	30,9						
6	1366	1	Коридор-холл	3,3	3,3		3,3		2,72				
6	1366	2	Санузел	2,9	2,9		2,9		2,72				
6	1366	3	Спальня	9,9	9,9	9,9			2,72				
6	1366	4	Кухня-гостиная	18,2	18,2		18,2		2,72				
6	1366	5	Спальня	9,0	9,0	9,0			2,72				
6	1366	6	Санузел	3,4	3,4		3,4		2,72				
			Итого по 1366	46,7	46,7	18,9	27,8						
6	1367	1	Коридор-холл	3,3	3,3		3,3		2,72				
6	1367	2	Санузел	3,3	3,3		3,3		2,72				
6	1367	3	Кухня-гостиная	15,6	15,6		15,6		2,72				
6	1367	4	Спальня	8,1	8,1	8,1			2,72				
			Итого по 1367	30,3	30,3	8,1	22,2						
6	1478	1	Коридор-холл	3,9	3,9		3,9		2,72				
6	1478	2	Кухня-гостиная	14,6	14,6		14,6		2,72				
6	1478	3	Спальня	10,4	10,4	10,4			2,72				
6	1478	4	Санузел	3,7	3,7		3,7		2,72				
			Итого по 1478	32,6	32,6	10,4	22,2						
6	1479	1	Коридор-холл	7,5	7,5		7,5		2,72				
6	1479	2	Спальня	8,9	8,9	8,9			2,72				
6	1479	3	Кухня-гостиная	18,7	18,7		18,7		2,72				
6	1479	4	Спальня	12,3	12,3	12,3			2,72				
6	1479	5	Санузел	1,4	1,4		1,4		2,72				
6	1479	6	Санузел	2,9	2,9		2,9		2,72				
			Итого по 1479	51,7	51,7	21,2	30,5						
6	1480	1	Коридор-холл	7,0	7,0		7,0		2,72				
6	1480	2	Санузел	2,9	2,9		2,9		2,72				
6	1480	3	Санузел	1,4	1,4		1,4		2,72				
6	1480	4	Спальня	12,3	12,3	12,3			2,72				
6	1480	5	Кухня-гостиная	18,2	18,2		18,2		2,72				
6	1480	6	Спальня	8,9	8,9	8,9			2,72				
			Итого по 1480	50,7	50,7	21,2	29,5						
6	1481	1	Коридор-холл	7,0	7,0		7,0		2,72				
6	1481	2	Кухня-гостиная	12,8	12,8		12,8		2,72				
6	1481	3	Спальня	8,3	8,3	8,3			2,72				
6	1481	4	Спальня	8,8	8,8	8,8			2,72				
6	1481	5	Санузел	2,7	2,7		2,7		2,72				
6	1481	6	Санузел	1,9	1,9		1,9		2,72				

№ Этажа	№ Помещения	№ Части помещения	Назначение части помещения	В том числе площадь жилых помещений (кв.м.)					Высота помещений по внутреннему обмеру, м	В том числе площадь нежилых помещений (кв.м.)			
				Площадь с учетом неотапливаемых частей помещений	Общая площадь жилого помещения	Жилая	Подсобная	Лоджий, балконов, терасс, веранд		Площадь помещений общего пользования	Площадь технических помещений	Площадь Машино-мест	Площадь нежилых помещений, не относящихся к общему имуществу
1	2	3	4	5	6	7	8	9	10	11	12	13	14
			Итого по 1481	41,5	41,5	17,1	24,4						
6	1482	1	Коридор-холл	6,7	6,7		6,7		2,72				
6	1482	2	Санузел	1,9	1,9		1,9		2,72				
6	1482	3	Санузел	2,7	2,7		2,7		2,72				
6	1482	4	Спальня	8,8	8,8	8,8			2,72				
6	1482	5	Спальня	8,2	8,2	8,2			2,72				
6	1482	6	Кухня-гостиная	12,8	12,8		12,8		2,72				
			Итого по 1482	41,1	41,1	17,0	24,1						
6	1483	1	Коридор-холл	3,9	3,9		3,9		2,72				
6	1483	2	Санузел	2,8	2,8		2,8		2,72				
6	1483	3	Спальня	8,5	8,5	8,5			2,72				
6	1483	4	Кухня-гостиная	12,8	12,8		12,8		2,72				
6	1483	5	Спальня	9,0	9,0	9,0			2,72				
6	1483	6	Санузел	4,5	4,5		4,5		2,72				
			Итого по 1483	41,5	41,5	17,5	24,0						
6	1484	1	Коридор-холл	4,2	4,2		4,2		2,72				
6	1484	2	Спальня	10,6	10,6	10,6			2,72				
6	1484	3	Кухня-гостиная	13,3	13,3		13,3		2,72				
6	1484	4	Спальня	13,3	13,3	13,3			2,72				
6	1484	5	Санузел	3,3	3,3		3,3		2,72				
6	1484	6	Санузел	3,2	3,2		3,2		2,72				
6	1484	7	Санузел	2,0	2,0		2,0		2,72				
			Итого по 1484	49,9	49,9	23,9	26,0						
6	1485	1	Коридор-холл	5,0	5,0		5,0		2,72				
6	1485	2	Санузел	2,1	2,1		2,1		2,72				
6	1485	3	Санузел	3,2	3,2		3,2		2,72				
6	1485	4	Санузел	3,3	3,3		3,3		2,72				
6	1485	5	Спальня	13,1	13,1	13,1			2,72				
6	1485	6	Кухня-гостиная	13,2	13,2		13,2		2,72				
6	1485	7	Спальня	10,4	10,4	10,4			2,72				
			Итого по 1485	50,3	50,3	23,5	26,8						
6	1486	1	Коридор-холл	3,7	3,7		3,7		2,72				
6	1486	2	Кухня-гостиная	15,9	15,9		15,9		2,72				
6	1486	3	Спальня	10,4	10,4	10,4			2,72				
6	1486	4	Санузел	3,7	3,7		3,7		2,72				
			Итого по 1486	33,7	33,7	10,4	23,3						
6	1487	1	Коридор-холл	3,9	3,9		3,9		2,72				
6	1487	2	Санузел	3,7	3,7		3,7		2,72				
6	1487	3	Спальня	10,2	10,2	10,2			2,72				
6	1487	4	Кухня-гостиная	14,5	14,5		14,5		2,72				
			Итого по 1487	32,3	32,3	10,2	22,1						
6	1748	1	Коридор-холл	7,2	7,2		7,2		2,72				
6	1748	2	Санузел	2,1	2,1		2,1		2,72				
6	1748	3	Кухня-гостиная	15,5	15,5		15,5		2,72				
6	1748	4	Спальня	9,7	9,7	9,7			2,72				
6	1748	5	Спальня	12,6	12,6	12,6			2,72				
6	1748	6	Спальня	9,2	9,2	9,2			2,72				
6	1748	7	Санузел	3,8	3,8		3,8		2,72				
			Итого по 1748	60,1	60,1	31,5	28,6						
6	1749	1	Коридор-холл	7,6	7,6		7,6		2,72				
6	1749	2	Спальня	9,3	9,3	9,3			2,72				
6	1749	3	Кухня-гостиная	18,8	18,8		18,8		2,72				
6	1749	4	Спальня	9,8	9,8	9,8			2,72				
6	1749	5	Санузел	2,6	2,6		2,6		2,72				
6	1749	6	Санузел	2,9	2,9		2,9		2,72				
			Итого по 1749	51,0	51,0	19,1	31,9						
6	1750	1	Коридор-холл	3,8	3,8		3,8		2,72				
6	1750	2	Санузел	4,4	4,4		4,4		2,72				
6	1750	3	Спальня	10,4	10,4	10,4			2,72				
6	1750	4	Кухня-гостиная	17,0	17,0		17,0		2,72				
			Итого по 1750	35,6	35,6	10,4	25,2						
6	1751	1	Коридор	4,6	4,6		4,6		2,72				

№ Этажа	№ Помещения	№ Части помещения	Назначение части помещения	В том числе площадь жилых помещений (кв.м.)					Высота помещений по внутреннему обмеру, м	В том числе площадь нежилых помещений (кв.м.)			
				Площадь с учетом неотапливаемых частей помещений	Общая площадь жилого помещения	Жилая	Подсобная	Лоджий, балконов, терасс, веранд		Площадь помещений общего пользования	Площадь технических помещений	Площадь Машино-мест	Площадь нежилых помещений, не относящихся к общему имуществу
1	2	3	4	5	6	7	8	9	10	11	12	13	14
6	1751	2	Санузел	3,2	3,2		3,2		2,72				
6	1751	3	Спальня	10,7	10,7	10,7			2,72				
6	1751	4	Кухня-гостиная	15,3	15,3		15,3		2,72				
6	1751	5	Спальня	13,5	13,5	13,5			2,72				
6	1751	6	Санузел	3,2	3,2		3,2		2,72				
			Итого по 1751	50,5	50,5	24,2	26,3						
6	1752	1	Коридор	9,1	9,1		9,1		2,72				
6	1752	2	Гардероб	2,5	2,5		2,5		2,72				
6	1752	3	Спальня	11,1	11,1	11,1			2,72				
6	1752	4	Гардероб	1,6	1,6		1,6		2,72				
6	1752	5	Санузел	3,0	3,0		3,0		2,72				
6	1752	6	Санузел	3,3	3,3		3,3		2,72				
6	1752	7	Спальня	16,0	16,0	16,0			2,72				
6	1752	8	Кухня-гостиная	17,4	17,4		17,4		2,72				
			Итого по 1752	64,0	64,0	27,1	36,9						
6	1803	1	Коридор-холл	6,5	6,5		6,5		2,72				
6	1803	2	Кухня-гостиная	18,0	18,0		18,0		2,72				
6	1803	3	Санузел	1,8	1,8		1,8		2,72				
6	1803	4	Санузел	3,8	3,8		3,8		2,72				
6	1803	5	Спальня	11,8	11,8	11,8			2,72				
6	1803	6	Спальня	11,7	11,7	11,7			2,72				
6	1803	7	Санузел	2,8	2,8		2,8		2,72				
6	1803	8	Гардероб	1,5	1,5		1,5		2,72				
			Итого по 1803	57,9	57,9	23,5	34,4						
6	1804	1	Коридор-холл	4,3	4,3		4,3		2,72				
6	1804	2	Кухня-гостиная	18,8	18,8		18,8		2,72				
6	1804	3	Спальня	12,7	12,7	12,7			2,72				
6	1804	4	Санузел	1,7	1,7		1,7		2,72				
6	1804	5	Санузел	3,2	3,2		3,2		2,72				
			Итого по 1804	40,7	40,7	12,7	28,0						
6	1805	1	Коридор-холл	7,8	7,8		7,8		2,72				
6	1805	2	Санузел	1,5	1,5		1,5		2,72				
6	1805	3	Санузел	2,5	2,5		2,5		2,72				
6	1805	4	Санузел	2,9	2,9		2,9		2,72				
6	1805	5	Спальня	12,8	12,8	12,8			2,72				
6	1805	6	Спальня	11,9	11,9	11,9			2,72				
6	1805	7	Спальня	9,9	9,9	9,9			2,72				
6	1805	8	Кухня-гостиная	17,7	17,7		17,7		2,72				
			Итого по 1805	67,0	67,0	34,6	32,4						
6	1806	1	Коридор-холл	4,5	4,5		4,5		2,72				
6	1806	2	Санузел	3,5	3,5		3,5		2,72				
6	1806	3	Спальня	11,0	11,0	11,0			2,72				
6	1806	4	Кухня-гостиная	16,9	16,9		16,9		2,72				
6	1806	5	Спальня	12,2	12,2	12,2			2,72				
6	1806	6	Санузел	3,2	3,2		3,2		2,72				
			Итого по 1806	51,3	51,3	23,2	28,1						
6	1807	1	Коридор-холл	11,9	11,9		11,9		2,72				
6	1807	2	Спальня	14,5	14,5	14,5			2,72				
6	1807	3	Санузел	3,0	3,0		3,0		2,72				
6	1807	4	Санузел	1,8	1,8		1,8		2,72				
6	1807	5	Санузел	2,5	2,5		2,5		2,72				
6	1807	6	Спальня	11,0	11,0	11,0			2,72				
6	1807	7	Кухня-гостиная	17,5	17,5		17,5		2,72				
6	1807	8	Спальня	10,3	10,3	10,3			2,72				
6	1807	9	Гардероб	1,6	1,6		1,6		2,72				
			Итого по 1807	74,1	74,1	35,8	38,3						
6	1843	1	Коридор-холл	6,8	6,8		6,8		2,72				
6	1843	2	Гардероб	1,1	1,1		1,1		2,72				
6	1843	3	Кухня-гостиная	14,8	14,8		14,8		2,72				
6	1843	4	Спальня	12,4	12,4	12,4			2,72				
6	1843	5	Спальня	11,8	11,8	11,8			2,72				
6	1843	6	Санузел	2,5	2,5		2,5		2,72				

№ Этажа	№ Помещения	№ Части помещения	Назначение части помещения	В том числе площадь жилых помещений (кв.м.)					Высота помещений по внутреннему обмеру, м	В том числе площадь нежилых помещений (кв.м.)			
				Площадь с учетом неотапливаемых частей помещений	Общая площадь жилого помещения	Жилая	Подсобная	Лоджий, балконов, терасс, веранд		Площадь помещений общего пользования	Площадь технических помещений	Площадь Машино-мест	Площадь нежилых помещений, не относящихся к общему имуществу
1	2	3	4	5	6	7	8	9	10	11	12	13	14
6	1843	7	Санузел	1,3	1,3		1,3		2,72				
6	1843	8	Санузел	2,7	2,7		2,7		2,72				
6	1843	9	Спальня	15,7	15,7	15,7			2,72				
			Итого по 1843	69,1	69,1	39,9	29,2						
6	1844	1	Коридор-холл	5,0	5,0		5,0		2,72				
6	1844	2	Санузел	4,6	4,6		4,6		2,72				
6	1844	3	Кухня-гостиная	14,9	14,9		14,9		2,72				
6	1844	4	Спальня	13,1	13,1	13,1			2,72				
			Итого по 1844	37,6	37,6	13,1	24,5						
6	1845	1	Коридор-холл	6,3	6,3		6,3		2,72				
6	1845	2	Санузел	1,5	1,5		1,5		2,72				
6	1845	3	Санузел	2,4	2,4		2,4		2,72				
6	1845	4	Спальня	9,8	9,8	9,8			2,72				
6	1845	5	Спальня	10,0	10,0	10,0			2,72				
6	1845	6	Кухня-гостиная	15,4	15,4		15,4		2,72				
			Итого по 1845	45,4	45,4	19,8	25,6						
6	1846	1	Коридор	4,6	4,6		4,6		2,72				
6	1846	2	Спальня	13,2	13,2	13,2			2,72				
6	1846	3	Кухня-гостиная	14,9	14,9		14,9		2,72				
6	1846	4	Санузел	5,3	5,3		5,3		2,72				
			Итого по 1846	38,0	38,0	13,2	24,8						
6	1847	1	Коридор	6,7	6,7		6,7		2,72				
6	1847	2	Спальня	15,7	15,7	15,7			2,72				
6	1847	3	Санузел	2,7	2,7		2,7		2,72				
6	1847	4	Санузел	1,3	1,3		1,3		2,72				
6	1847	5	Санузел	2,5	2,5		2,5		2,72				
6	1847	6	Спальня	11,8	11,8	11,8			2,72				
6	1847	7	Спальня	12,3	12,3	12,3			2,72				
6	1847	8	Кухня-гостиная	14,9	14,9		14,9		2,72				
6	1847	9	Гардероб	1,2	1,2		1,2		2,72				
			Итого по 1847	69,1	69,1	39,8	29,3						
6	I	1	Лестничная клетка						2,74	12,4			
6	I	2	Коридор						2,74	22,6			
6	I	3	Лифтовой холл						2,74	8,6			
			Итого по I							43,6			
6	II	4	Лестничная клетка						2,74	13,0			
6	II	5	Коридор						2,74	20,8			
6	II	6	Лифтовой холл						2,74	6,1			
			Итого по II							39,9			
6	II	1	Лестничная клетка						2,74	13,8			
6	II	2	Коридор						2,74	41,1			
6	II	3	Лифтовой холл						2,74	9,5			
			Итого по II							64,4			
6	III	1	Лестничная клетка						2,74	13,4			
6	III	2	Лифтовой холл						2,74	11,4			
6	III	3	Коридор						2,74	21,3			
6	III	4	Коридор						2,74	11,5			
			Итого по III							57,6			
6	IV	1	Лестничная клетка						2,74	13,4			
6	IV	2	Коридор						2,74	41,8			
6	IV	3	Лифтовой холл						2,74	9,9			
			Итого по IV							65,1			
6	IX	1	Лестничная клетка						2,72	13,2			
6	IX	2	Лифтовой холл						2,72	13,0			
6	IX	3	Коридор						2,72	11,6			
6	IX	4	Коридор						2,72	20,5			

№ Этажа	№ Помещения	№ Части помещения	Назначение части помещения	В том числе площадь жилых помещений (кв.м.)					Высота помещений по внутреннему обмеру, м	В том числе площадь нежилых помещений (кв.м.)			
				Площадь с учетом неотапливаемых частей помещений	Общая площадь жилого помещения	Жилая	Подсобная	Лоджий, балконов, терасс, веранд		Площадь помещений общего пользования	Площадь технических помещений	Площадь Машино-мест	Площадь нежилых помещений, не относящихся к общему имуществу
1	2	3	4	5	6	7	8	9	10	11	12	13	14
			Итого по IX							58,3			
6	V	1	Лестничная клетка						2,74	12,0			
6	V	2	Лифтовой холл						2,74	10,9			
6	V	3	Коридор						2,74	7,3			
6	V	4	Коридор						2,74	1,6			
			Итого по V							31,8			
6	VI	1	Лестничная клетка						2,72	13,7			
6	VI	2	Лифтовой холл						2,72	13,4			
6	VI	3	Коридор						2,72	9,5			
6	VI	4	Коридор						2,72	20,4			
			Итого по VI							57,0			
6	VII	1	Лестничная клетка						2,72	13,1			
6	VII	2	Коридор						2,72	20,5			
6	VII	3	Лифтовой холл						2,72	7,5			
			Итого по VII							41,1			
6	VIII	4	Лестничная клетка						2,72	13,3			
6	VIII	5	Коридор						2,72	20,3			
6	VIII	6	Лифтовой холл						2,72	7,5			
			Итого по VIII							41,1			
6	VIII	1	Лестничная клетка						2,72	13,4			
6	VIII	2	Коридор						2,72	41,9			
6	VIII	3	Лифтовой холл						2,72	9,8			
			Итого по VIII							65,1			
6	X	1	Лестничная клетка						2,72	13,3			
6	X	2	Коридор						2,72	40,6			
6	X	3	Лифтовой холл						2,72	9,7			
			Итого по X							63,6			
6	XI	1	Лестничная клетка						2,72	12,4			
6	XI	2	Коридор						2,72	16,4			
6	XI	3	Лифтовой холл						2,72	8,9			
			Итого по XI							37,7			
6	XII	1	Лестничная клетка						2,72	12,6			
6	XII	2	Коридор						2,72	20,5			
6	XII	3	Лифтовой холл						2,72	7,5			
			Итого по XII							40,6			
6	XIII	1	Лестничная клетка						2,72	12,3			
6	XIII	2	Коридор						2,72	18,1			
6	XIII	3	Лифтовой холл						2,72	8,8			
			Итого по XIII							39,2			
6			Итого:	5 219,6	5 219,6	2 194,9	3 024,7			746,1			

№ Этажа	№ Помещения	№ Части помещения	Назначение части помещения	В том числе площадь жилых помещений (кв.м.)					Высота помещений по внутреннему обмеру, м	В том числе площадь нежилых помещений (кв.м.)			
				Площадь с учетом неотапливаемых частей помещений	Общая площадь жилого помещения	Жилая	Подсобная	Лоджий, балконов, терасс, веранд		Площадь помещений общего пользования	Площадь технических помещений	Площадь Машино-мест	Площадь нежилых помещений, не относящихся к общему имуществу
1	2	3	4	5	6	7	8	9	10	11	12	13	14
7	26	1	Коридор-холл	5,4	5,4		5,4		2,74				
7	26	2	Спальня	9,0	9,0	9,0			2,74				
7	26	3	Кухня-гостиная	19,9	19,9		19,9		2,74				
7	26	4	Спальня	10,5	10,5	10,5			2,74				
7	26	5	Санузел	2,1	2,1		2,1		2,74				
7	26	6	Санузел	2,8	2,8		2,8		2,74				
			Итого по 26	49,7	49,7	19,5	30,2						
7	27	1	Коридор-холл	7,8	7,8		7,8		2,74				
7	27	2	Санузел	3,3	3,3		3,3		2,74				
7	27	3	Санузел	2,7	2,7		2,7		2,74				
7	27	4	Спальня	14,1	14,1	14,1			2,74				
7	27	5	Спальня	12,7	12,7	12,7			2,74				
7	27	6	Спальня	11,8	11,8	11,8			2,74				
7	27	7	Кухня-гостиная	18,7	18,7		18,7		2,74				
7	27	9	Гардероб	1,4	1,4		1,4		2,74				
			Итого по 27	72,5	72,5	38,6	33,9						
7	28	1	Коридор-холл	8,0	8,0		8,0		2,74				
7	28	2	Кухня-гостиная	16,8	16,8		16,8		2,74				
7	28	3	Спальня	10,4	10,4	10,4			2,74				
7	28	4	Спальня	11,6	11,6	11,6			2,74				
7	28	5	Спальня	12,9	12,9	12,9			2,74				
7	28	6	Санузел	2,5	2,5		2,5		2,74				
7	28	7	Санузел	4,1	4,1		4,1		2,74				
			Итого по 28	66,3	66,3	34,9	31,4						
7	29	1	Коридор-холл	4,3	4,3		4,3		2,74				
7	29	2	Санузел	1,2	1,2		1,2		2,74				
7	29	3	Санузел	2,9	2,9		2,9		2,74				
7	29	4	Спальня	12,2	12,2	12,2			2,74				
7	29	5	Кухня-гостиная	20,6	20,6		20,6		2,74				
			Итого по 29	41,2	41,2	12,2	29,0						
7	30	1	Коридор-холл	8,7	8,7		8,7		2,74				
7	30	2	Санузел	2,5	2,5		2,5		2,74				
7	30	3	Спальня	11,9	11,9	11,9			2,74				
7	30	4	Спальня	11,7	11,7	11,7			2,74				
7	30	5	Санузел	3,7	3,7		3,7		2,74				
7	30	6	Гардероб	1,8	1,8		1,8		2,74				
7	30	7	Кухня-гостиная	18,0	18,0		18,0		2,74				
			Итого по 30	58,3	58,3	23,6	34,7						
7	96	1	Коридор-холл	3,5	3,5		3,5		2,74				
7	96	2	Кухня-гостиная	15,1	15,1		15,1		2,74				
7	96	3	Спальня	10,2	10,2	10,2			2,74				
7	96	4	Санузел	3,8	3,8		3,8		2,74				
			Итого по 96	32,6	32,6	10,2	22,4						
7	97	1	Коридор-холл	3,5	3,5		3,5		2,74				
7	97	2	Санузел	3,8	3,8		3,8		2,74				
7	97	3	Спальня	9,9	9,9	9,9			2,74				
7	97	4	Кухня-гостиная	16,7	16,7		16,7		2,74				
			Итого по 97	33,9	33,9	9,9	24,0						
7	98	1	Коридор-холл	4,5	4,5		4,5		2,74				
7	98	2	Спальня	9,9	9,9	9,9			2,74				
7	98	3	Кухня-гостиная	14,0	14,0		14,0		2,74				
7	98	4	Спальня	14,4	14,4	14,4			2,74				
7	98	5	Санузел	3,6	3,6		3,6		2,74				
7	98	6	Санузел	4,5	4,5		4,5		2,74				
			Итого по 98	50,9	50,9	24,3	26,6						
7	99	1	Коридор-холл	4,1	4,1		4,1		2,74				
7	99	2	Санузел	4,0	4,0		4,0		2,74				
7	99	3	Санузел	3,7	3,7		3,7		2,74				
7	99	4	Спальня	13,9	13,9	13,9			2,74				
7	99	5	Кухня-гостиная	14,0	14,0		14,0		2,74				
7	99	6	Спальня	9,8	9,8	9,8			2,74				
			Итого по 99	49,5	49,5	23,7	25,8						

№ Этажа	№ Помещения	№ Части помещения	Назначение части помещения	В том числе площадь жилых помещений (кв.м.)					Высота помещений по внутреннему обмеру, м	В том числе площадь нежилых помещений (кв.м.)			
				Площадь с учетом неотапливаемых частей помещений	Общая площадь жилого помещения	Жилая	Подсобная	Лоджий, балконов, терасс, веранд		Площадь помещений общего пользования	Площадь технических помещений	Площадь Машино-мест	Площадь нежилых помещений, не относящихся к общему имуществу
1	2	3	4	5	6	7	8	9	10	11	12	13	14
7	100	1	Коридор-холл	6,0	6,0		6,0		2,74				
7	100	2	Санузел	1,6	1,6		1,6		2,74				
7	100	3	Санузел	2,5	2,5		2,5		2,74				
7	100	4	Спальня	9,0	9,0	9,0			2,74				
7	100	5	Спальня	8,4	8,4	8,4			2,74				
7	100	6	Кухня-гостиная	14,4	14,4		14,4		2,74				
			Итого по 100	41,9	41,9	17,4	24,5						
7	101	1	Коридор-холл	5,7	5,7		5,7		2,74				
7	101	2	Санузел	1,3	1,3		1,3		2,74				
7	101	3	Санузел	2,4	2,4		2,4		2,74				
7	101	4	Спальня	8,2	8,2	8,2			2,74				
7	101	5	Спальня	8,6	8,6	8,6			2,74				
7	101	6	Кухня-гостиная	14,8	14,8		14,8		2,74				
			Итого по 101	41,0	41,0	16,8	24,2						
7	102	1	Коридор-холл	5,7	5,7		5,7		2,74				
7	102	2	Кухня-гостиная	14,9	14,9		14,9		2,74				
7	102	3	Спальня	8,6	8,6	8,6			2,74				
7	102	4	Спальня	9,1	9,1	9,1			2,74				
7	102	5	Санузел	2,4	2,4		2,4		2,74				
7	102	6	Санузел	1,1	1,1		1,1		2,74				
			Итого по 102	41,8	41,8	17,7	24,1						
7	103	1	Коридор-холл	4,3	4,3		4,3		2,74				
7	103	2	Спальня	9,8	9,8	9,8			2,74				
7	103	3	Кухня-гостиная	13,9	13,9		13,9		2,74				
7	103	4	Спальня	14,1	14,1	14,1			2,74				
7	103	5	Санузел	3,7	3,7		3,7		2,74				
7	103	6	Санузел	4,0	4,0		4,0		2,74				
			Итого по 103	49,8	49,8	23,9	25,9						
7	104	1	Коридор-холл	4,8	4,8		4,8		2,74				
7	104	2	Санузел	4,5	4,5		4,5		2,74				
7	104	3	Санузел	3,7	3,7		3,7		2,74				
7	104	4	Спальня	14,0	14,0	14,0			2,74				
7	104	5	Кухня-гостиная	14,1	14,1		14,1		2,74				
7	104	6	Спальня	9,9	9,9	9,9			2,74				
			Итого по 104	51,0	51,0	23,9	27,1						
7	105	1	Коридор-холл	3,9	3,9		3,9		2,74				
7	105	2	Санузел	4,0	4,0		4,0		2,74				
7	105	3	Спальня	9,6	9,6	9,6			2,74				
7	105	4	Кухня-гостиная	15,8	15,8		15,8		2,74				
			Итого по 105	33,3	33,3	9,6	23,7						
7	351	1	Коридор-холл	5,7	5,7		5,7		2,74				
7	351	2	Кухня-гостиная	18,8	18,8		18,8		2,74				
7	351	3	Гардероб	1,9	1,9		1,9		2,74				
7	351	4	Санузел	3,8	3,8		3,8		2,74				
7	351	5	Спальня	11,6	11,6	11,6			2,74				
7	351	6	Спальня	10,6	10,6	10,6			2,74				
7	351	7	Санузел	3,0	3,0		3,0		2,74				
7	351	8	Гардероб	2,3	2,3		2,3		2,74				
			Итого по 351	57,7	57,7	22,2	35,5						
7	352	1	Коридор-холл	4,6	4,6		4,6		2,74				
7	352	2	Кухня-гостиная	19,7	19,7		19,7		2,74				
7	352	3	Спальня	11,4	11,4	11,4			2,74				
7	352	4	Санузел	3,6	3,6		3,6		2,74				
7	352	5	Санузел	1,1	1,1		1,1		2,74				
			Итого по 352	40,4	40,4	11,4	29,0						
7	353	1	Коридор-холл	8,6	8,6		8,6		2,74				
7	353	2	Санузел	2,4	2,4		2,4		2,74				
7	353	3	Санузел	1,4	1,4		1,4		2,74				
7	353	4	Санузел	3,0	3,0		3,0		2,74				
7	353	5	Спальня	12,7	12,7	12,7			2,74				
7	353	6	Спальня	11,9	11,9	11,9			2,74				
7	353	7	Спальня	10,0	10,0	10,0			2,74				

№ Этажа	№ Помещения	№ Части помещения	Назначение части помещения	В том числе площадь жилых помещений (кв.м.)					Высота помещений по внутреннему обмеру, м	В том числе площадь нежилых помещений (кв.м.)			
				Площадь с учетом неотапливаемых частей помещений	Общая площадь жилого помещения	Жилая	Подсобная	Лоджий, балконов, терасс, веранд		Площадь помещений общего пользования	Площадь технических помещений	Площадь Машино-мест	Площадь нежилых помещений, не относящихся к общему имуществу
1	2	3	4	5	6	7	8	9	10	11	12	13	14
7	353	8	Кухня-гостиная	16,4	16,4		16,4		2,74				
			Итого по 353	66,4	66,4	34,6	31,8						
7	354	1	Коридор-холл	5,2	5,2		5,2		2,74				
7	354	2	Санузел	3,0	3,0		3,0		2,74				
7	354	3	Спальня	10,5	10,5	10,5			2,74				
7	354	4	Кухня-гостиная	18,7	18,7		18,7		2,74				
7	354	5	Спальня	9,8	9,8	9,8			2,74				
7	354	6	Санузел	2,3	2,3		2,3		2,74				
			Итого по 354	49,5	49,5	20,3	29,2						
7	355	1	Коридор-холл	5,7	5,7		5,7		2,74				
7	355	2	Коридор	3,5	3,5		3,5		2,74				
7	355	3	Спальня	13,2	13,2	13,2			2,74				
7	355	4	Санузел	2,9	2,9		2,9		2,74				
7	355	5	Санузел	2,1	2,1		2,1		2,74				
7	355	6	Санузел	2,4	2,4		2,4		2,74				
7	355	7	Спальня	10,7	10,7	10,7			2,74				
7	355	8	Кухня-гостиная	21,6	21,6		21,6		2,74				
7	355	9	Спальня	10,9	10,9	10,9			2,74				
			Итого по 355	73,0	73,0	34,8	38,2						
7	416	1	Коридор-холл	4,6	4,6		4,6		2,74				
7	416	2	Спальня	7,8	7,8	7,8			2,74				
7	416	3	Кухня-гостиная	15,0	15,0		15,0		2,74				
7	416	4	Санузел	3,4	3,4		3,4		2,74				
			Итого по 416	30,8	30,8	7,8	23,0						
7	417	1	Коридор-холл	4,5	4,5		4,5		2,74				
7	417	2	Санузел	3,0	3,0		3,0		2,74				
7	417	3	Спальня	8,6	8,6	8,6			2,74				
7	417	4	Кухня-гостиная	18,1	18,1		18,1		2,74				
7	417	5	Спальня	9,9	9,9	9,9			2,74				
7	417	6	Санузел	2,7	2,7		2,7		2,74				
			Итого по 417	46,8	46,8	18,5	28,3						
7	418	1	Коридор-холл	6,9	6,9		6,9		2,74				
7	418	2	Спальня	10,8	10,8	10,8			2,74				
7	418	3	Спальня	10,6	10,6	10,6			2,74				
7	418	4	Кухня-гостиная	19,6	19,6		19,6		2,74				
7	418	5	Санузел	1,5	1,5		1,5		2,74				
7	418	6	Санузел	2,6	2,6		2,6		2,74				
			Итого по 418	52,0	52,0	21,4	30,6						
7	419	1	Коридор-холл	4,9	4,9		4,9		2,74				
7	419	2	Санузел	2,6	2,6		2,6		2,74				
7	419	3	Санузел	1,5	1,5		1,5		2,74				
7	419	4	Кухня-гостиная	19,6	19,6		19,6		2,74				
7	419	5	Спальня	10,6	10,6	10,6			2,74				
7	419	6	Спальня	10,8	10,8	10,8			2,74				
			Итого по 419	50,0	50,0	21,4	28,6						
7	420	1	Коридор-холл	5,7	5,7		5,7		2,74				
7	420	2	Санузел	1,1	1,1		1,1		2,74				
7	420	3	Санузел	2,4	2,4		2,4		2,74				
7	420	4	Спальня	8,5	8,5	8,5			2,74				
7	420	5	Спальня	8,9	8,9	8,9			2,74				
7	420	6	Кухня-гостиная	13,4	13,4		13,4		2,74				
			Итого по 420	40,0	40,0	17,4	22,6						
7	421	1	Коридор-холл	5,1	5,1		5,1		2,74				
7	421	2	Кухня-гостиная	13,7	13,7		13,7		2,74				
7	421	3	Спальня	8,8	8,8	8,8			2,74				
7	421	4	Спальня	8,4	8,4	8,4			2,74				
7	421	5	Санузел	1,5	1,5		1,5		2,74				
7	421	6	Санузел	3,1	3,1		3,1		2,74				
			Итого по 421	40,6	40,6	17,2	23,4						
7	422	1	Коридор-холл	5,3	5,3		5,3		2,74				
7	422	2	Кухня-гостиная	13,1	13,1		13,1		2,74				
7	422	3	Спальня	8,9	8,9	8,9			2,74				

№ Этажа	№ Помещения	№ Части помещения	Назначение части помещения	В том числе площадь жилых помещений (кв.м.)					Высота помещений по внутреннему обмеру, м	В том числе площадь нежилых помещений (кв.м.)			
				Площадь с учетом неотапливаемых частей помещений	Общая площадь жилого помещения	Жилая	Подсобная	Лоджий, балконов, терасс, веранд		Площадь помещений общего пользования	Площадь технических помещений	Площадь Машино-мест	Площадь нежилых помещений, не относящихся к общему имуществу
1	2	3	4	5	6	7	8	9	10	11	12	13	14
7	422	4	Спальня	8,4	8,4	8,4			2,74				
7	422	5	Санузел	2,4	2,4		2,4		2,74				
7	422	6	Санузел	1,4	1,4		1,4		2,74				
			Итого по 422	39,5	39,5	17,3	22,2						
7	423	1	Коридор-холл	6,1	6,1		6,1		2,74				
7	423	2	Спальня	7,4	7,4	7,4			2,74				
7	423	3	Спальня	9,7	9,7	9,7			2,74				
7	423	4	Кухня-гостиная	20,2	20,2		20,2		2,74				
7	423	5	Санузел	2,4	2,4		2,4		2,74				
7	423	6	Санузел	1,3	1,3		1,3		2,74				
			Итого по 423	47,1	47,1	17,1	30,0						
7	424	1	Коридор-холл	5,4	5,4		5,4		2,74				
7	424	2	Санузел	1,5	1,5		1,5		2,74				
7	424	3	Кухня-гостиная	20,1	20,1		20,1		2,74				
7	424	4	Спальня	10,6	10,6	10,6			2,74				
7	424	5	Спальня	10,2	10,2	10,2			2,74				
7	424	6	Санузел	2,4	2,4		2,4		2,74				
			Итого по 424	50,2	50,2	20,8	29,4						
7	425	1	Коридор-холл	6,0	6,0		6,0		2,74				
7	425	2	Санузел	1,0	1,0		1,0		2,74				
7	425	3	Санузел	2,4	2,4		2,4		2,74				
7	425	4	Спальня	9,4	9,4	9,4			2,74				
7	425	5	Кухня-гостиная	15,0	15,0		15,0		2,74				
7	425	6	Спальня	8,6	8,6	8,6			2,74				
			Итого по 425	42,4	42,4	18,0	24,4						
7	536	1	Коридор-холл	4,0	4,0		4,0		2,74				
7	536	2	Кухня-гостиная	12,2	12,2		12,2		2,74				
7	536	3	Спальня	15,5	15,5	15,5			2,74				
7	536	4	Санузел	4,2	4,2		4,2		2,74				
			Итого по 536	35,9	35,9	15,5	20,4						
7	537	1	Коридор-холл	4,9	4,9		4,9		2,74				
7	537	2	Санузел	3,3	3,3		3,3		2,74				
7	537	3	Спальня	9,0	9,0	9,0			2,74				
7	537	4	Кухня-гостиная	11,8	11,8		11,8		2,74				
			Итого по 537	29,0	29,0	9,0	20,0						
7	538	1	Коридор-холл	4,3	4,3		4,3		2,74				
7	538	2	Санузел	3,3	3,3		3,3		2,74				
7	538	3	Спальня	8,6	8,6	8,6			2,74				
7	538	4	Кухня-гостиная	12,5	12,5		12,5		2,74				
			Итого по 538	28,7	28,7	8,6	20,1						
7	539	1	Коридор-холл	5,9	5,9		5,9		2,74				
7	539	2	Кухня-гостиная	10,7	10,7		10,7		2,74				
7	539	3	Спальня	14,6	14,6	14,6			2,74				
7	539	4	Санузел	6,8	6,8		6,8		2,74				
			Итого по 539	38,0	38,0	14,6	23,4						
7	540	1	Коридор-холл	7,1	7,1		7,1		2,74				
7	540	2	Санузел	3,1	3,1		3,1		2,74				
7	540	3	Санузел	3,1	3,1		3,1		2,74				
7	540	4	Гардероб	5,6	5,6		5,6		2,74				
7	540	5	Спальня	13,2	13,2	13,2			2,74				
7	540	6	Кухня-гостиная	12,8	12,8		12,8		2,74				
7	540	7	Спальня	9,8	9,8	9,8			2,74				
7	540	8	Спальня	10,6	10,6	10,6			2,74				
7	540	9	Санузел	3,0	3,0		3,0		2,74				
			Итого по 540	68,3	68,3	33,6	34,7						
7	541	1	Коридор-холл	4,1	4,1		4,1		2,74				
7	541	2	Кухня-гостиная	12,5	12,5		12,5		2,74				
7	541	3	Спальня	9,8	9,8	9,8			2,74				
7	541	4	Санузел	3,2	3,2		3,2		2,74				
			Итого по 541	29,6	29,6	9,8	19,8						
7	542	1	Коридор-холл	5,1	5,1		5,1		2,74				
7	542	2	Санузел	1,9	1,9		1,9		2,74				

№ Этажа	№ Помещения	№ Части помещения	Назначение части помещения	В том числе площадь жилых помещений (кв.м.)					Высота помещений по внутреннему обмеру, м	В том числе площадь нежилых помещений (кв.м.)			
				Площадь с учетом неотапливаемых частей помещений	Общая площадь жилого помещения	Жилая	Подсобная	Лоджий, балконов, терасс, веранд		Площадь помещений общего пользования	Площадь технических помещений	Площадь Машино-мест	Площадь нежилых помещений, не относящихся к общему имуществу
1	2	3	4	5	6	7	8	9	10	11	12	13	14
7	542	3	Санузел	2,2	2,2		2,2		2,74				
7	542	4	Спальня	8,8	8,8	8,8			2,74				
7	542	5	Спальня	9,7	9,7	9,7			2,74				
7	542	6	Кухня-гостиная	17,6	17,6		17,6		2,74				
			Итого по 542	45,3	45,3	18,5	26,8						
7	543	1	Коридор-холл	4,2	4,2		4,2		2,74				
7	543	2	Санузел	2,3	2,3		2,3		2,74				
7	543	3	Спальня	8,8	8,8	8,8			2,74				
7	543	4	Кухня-гостиная	11,4	11,4		11,4		2,74				
7	543	5	Санузел	1,5	1,5		1,5		2,74				
			Итого по 543	28,2	28,2	8,8	19,4						
7	544	1	Коридор-холл	6,3	6,3		6,3		2,74				
7	544	2	Санузел	2,7	2,7		2,7		2,74				
7	544	3	Санузел	1,1	1,1		1,1		2,74				
7	544	4	Спальня	8,8	8,8	8,8			2,74				
7	544	5	Кухня-гостиная	17,4	17,4		17,4		2,74				
7	544	6	Спальня	8,6	8,6	8,6			2,74				
			Итого по 544	44,9	44,9	17,4	27,5						
7	545	1	Коридор-холл	3,6	3,6		3,6		2,74				
7	545	2	Спальня	11,8	11,8	11,8			2,74				
7	545	3	Кухня-гостиная	17,0	17,0		17,0		2,74				
7	545	4	Спальня	12,3	12,3	12,3			2,74				
7	545	5	Гардероб	4,2	4,2		4,2		2,74				
7	545	6	Санузел	2,8	2,8		2,8		2,74				
7	545	7	Санузел	3,0	3,0		3,0		2,74				
			Итого по 545	54,7	54,7	24,1	30,6						
7	791	1	Коридор-холл	5,2	5,2		5,2		2,74				
7	791	2	Гардероб	3,5	3,5		3,5		2,74				
7	791	3	Спальня	9,9	9,9	9,9			2,74				
7	791	4	Кухня-гостиная	14,6	14,6		14,6		2,74				
7	791	5	Санузел	3,2	3,2		3,2		2,74				
			Итого по 791	36,4	36,4	9,9	26,5						
7	792	1	Коридор-холл	4,4	4,4		4,4		2,74				
7	792	2	Санузел	3,1	3,1		3,1		2,74				
7	792	3	Спальня	10,1	10,1	10,1			2,74				
7	792	4	Кухня-гостиная	17,1	17,1		17,1		2,74				
			Итого по 792	34,7	34,7	10,1	24,6						
7	793	1	Коридор-холл	3,7	3,7		3,7		2,74				
7	793	2	Санузел	3,6	3,6		3,6		2,74				
7	793	3	Спальня	13,8	13,8	13,8			2,74				
7	793	4	Кухня-гостиная	15,8	15,8		15,8		2,74				
7	793	5	Спальня	7,6	7,6	7,6			2,74				
7	793	6	Санузел	2,7	2,7		2,7		2,74				
			Итого по 793	47,2	47,2	21,4	25,8						
7	794	1	Коридор-холл	7,6	7,6		7,6		2,74				
7	794	2	Спальня	7,4	7,4	7,4			2,74				
7	794	3	Спальня	7,6	7,6	7,6			2,74				
7	794	4	Кухня-гостиная	12,6	12,6		12,6		2,74				
7	794	5	Санузел	2,6	2,6		2,6		2,74				
7	794	6	Санузел	1,0	1,0		1,0		2,74				
			Итого по 794	38,8	38,8	15,0	23,8						
7	795	1	Коридор-холл	6,3	6,3		6,3		2,74				
7	795	2	Спальня	9,6	9,6	9,6			2,74				
7	795	3	Кухня-гостиная	20,1	20,1		20,1		2,74				
7	795	4	Спальня	10,7	10,7	10,7			2,74				
7	795	5	Санузел	1,4	1,4		1,4		2,74				
7	795	6	Санузел	2,6	2,6		2,6		2,74				
			Итого по 795	50,7	50,7	20,3	30,4						
7	796	1	Коридор-холл	7,0	7,0		7,0		2,74				
7	796	2	Санузел	1,4	1,4		1,4		2,74				
7	796	3	Санузел	2,6	2,6		2,6		2,74				
7	796	4	Спальня	10,3	10,3	10,3			2,74				

№ Этажа	№ Помещения	№ Части помещения	Назначение части помещения	В том числе площадь жилых помещений (кв.м.)					Высота помещений по внутреннему обмеру, м	В том числе площадь нежилых помещений (кв.м.)			
				Площадь с учетом неотапливаемых частей помещений	Общая площадь жилого помещения	Жилая	Подсобная	Лоджий, балконов, терасс, веранд		Площадь помещений общего пользования	Площадь технических помещений	Площадь Машино-мест	Площадь нежилых помещений, не относящихся к общему имуществу
1	2	3	4	5	6	7	8	9	10	11	12	13	14
7	796	5	Кухня-гостиная	18,4	18,4		18,4		2,74				
7	796	6	Спальня	9,2	9,2	9,2			2,74				
			Итого по 796	48,9	48,9	19,5	29,4						
7	883	1	Коридор-холл	3,4	3,4		3,4		2,72				
7	883	2	Санузел	1,7	1,7		1,7		2,72				
7	883	3	Спальня	8,2	8,2	8,2			2,72				
7	883	4	Кухня-гостиная	13,7	13,7		13,7		2,72				
7	883	5	Спальня	10,6	10,6	10,6			2,72				
7	883	6	Санузел	2,4	2,4		2,4		2,72				
			Итого по 883	40,0	40,0	18,8	21,2						
7	884	1	Коридор-холл	7,2	7,2		7,2		2,72				
7	884	2	Спальня	9,9	9,9	9,9			2,72				
7	884	3	Кухня-гостиная	18,2	18,2		18,2		2,72				
7	884	4	Спальня	11,3	11,3	11,3			2,72				
7	884	5	Санузел	1,4	1,4		1,4		2,72				
7	884	6	Санузел	3,1	3,1		3,1		2,72				
			Итого по 884	51,1	51,1	21,2	29,9						
7	885	1	Коридор-холл	5,6	5,6		5,6		2,72				
7	885	2	Санузел	3,1	3,1		3,1		2,72				
7	885	3	Санузел	1,4	1,4		1,4		2,72				
7	885	4	Спальня	11,5	11,5	11,5			2,72				
7	885	5	Кухня-гостиная	17,5	17,5		17,5		2,72				
7	885	6	Спальня	9,6	9,6	9,6			2,72				
			Итого по 885	48,7	48,7	21,1	27,6						
7	886	1	Коридор-холл	5,9	5,9		5,9		2,72				
7	886	2	Кухня-гостиная	13,1	13,1		13,1		2,72				
7	886	3	Спальня	8,2	8,2	8,2			2,72				
7	886	4	Спальня	8,9	8,9	8,9			2,72				
7	886	5	Санузел	2,4	2,4		2,4		2,72				
7	886	6	Санузел	1,5	1,5		1,5		2,72				
			Итого по 886	40,0	40,0	17,1	22,9						
7	887	1	Коридор-холл	4,0	4,0		4,0		2,72				
7	887	2	Санузел	3,2	3,2		3,2		2,72				
7	887	3	Спальня	8,6	8,6	8,6			2,72				
7	887	4	Кухня-гостиная	14,8	14,8		14,8		2,72				
7	887	5	Спальня	7,8	7,8	7,8			2,72				
7	887	6	Санузел	3,1	3,1		3,1		2,72				
			Итого по 887	41,5	41,5	16,4	25,1						
7	888	1	Коридор-холл	5,5	5,5		5,5		2,72				
7	888	2	Кухня-гостиная	14,5	14,5		14,5		2,72				
7	888	3	Спальня	8,2	8,2	8,2			2,72				
7	888	4	Спальня	8,9	8,9	8,9			2,72				
7	888	5	Санузел	2,4	2,4		2,4		2,72				
7	888	6	Санузел	1,5	1,5		1,5		2,72				
			Итого по 888	41,0	41,0	17,1	23,9						
7	889	1	Коридор-холл	4,8	4,8		4,8		2,72				
7	889	2	Спальня	10,8	10,8	10,8			2,72				
7	889	3	Спальня	10,7	10,7	10,7			2,72				
7	889	4	Кухня-гостиная	19,9	19,9		19,9		2,72				
7	889	5	Санузел	1,4	1,4		1,4		2,72				
7	889	6	Санузел	2,8	2,8		2,8		2,72				
			Итого по 889	50,4	50,4	21,5	28,9						
7	890	1	Коридор-холл	7,0	7,0		7,0		2,72				
7	890	2	Санузел	2,8	2,8		2,8		2,72				
7	890	3	Санузел	1,4	1,4		1,4		2,72				
7	890	4	Кухня-гостиная	20,1	20,1		20,1		2,72				
7	890	5	Спальня	10,5	10,5	10,5			2,72				
7	890	6	Спальня	10,8	10,8	10,8			2,72				
			Итого по 890	52,6	52,6	21,3	31,3						
7	891	1	Коридор-холл	3,3	3,3		3,3		2,72				
7	891	2	Санузел	2,8	2,8		2,8		2,72				
7	891	3	Спальня	10,5	10,5	10,5			2,72				

№ Этажа	№ Помещения	№ Части помещения	Назначение части помещения	В том числе площадь жилых помещений (кв.м.)					Высота помещений по внутреннему обмеру, м	В том числе площадь нежилых помещений (кв.м.)			
				Площадь с учетом неотапливаемых частей помещений	Общая площадь жилого помещения	Жилая	Подсобная	Лоджий, балконов, терасс, веранд		Площадь помещений общего пользования	Площадь технических помещений	Площадь Машино-мест	Площадь нежилых помещений, не относящихся к общему имуществу
1	2	3	4	5	6	7	8	9	10	11	12	13	14
7	891	4	Кухня-гостиная	17,8	17,8		17,8		2,72				
7	891	5	Спальня	9,6	9,6	9,6			2,72				
7	891	6	Санузел	3,1	3,1		3,1		2,72				
			Итого по 891	47,1	47,1	20,1	27,0						
7	892	1	Коридор-холл	3,2	3,2		3,2		2,72				
7	892	2	Санузел	3,2	3,2		3,2		2,72				
7	892	3	Кухня-гостиная	15,3	15,3		15,3		2,72				
7	892	4	Спальня	8,1	8,1	8,1			2,72				
			Итого по 892	29,8	29,8	8,1	21,7						
7	948	1	Коридор-холл	11,3	11,3		11,3		2,72				
7	948	2	Гардероб	1,4	1,4		1,4		2,72				
7	948	3	Спальня	10,3	10,3	10,3			2,72				
7	948	4	Кухня-гостиная	16,9	16,9		16,9		2,72				
7	948	5	Спальня	11,4	11,4	11,4			2,72				
7	948	6	Санузел	2,4	2,4		2,4		2,72				
7	948	7	Санузел	1,5	1,5		1,5		2,72				
7	948	8	Санузел	2,9	2,9		2,9		2,72				
7	948	9	Спальня	14,7	14,7	14,7			2,72				
			Итого по 948	72,8	72,8	36,4	36,4						
7	949	1	Коридор-холл	5,5	5,5		5,5		2,72				
7	949	2	Санузел	2,7	2,7		2,7		2,72				
7	949	3	Спальня	11,7	11,7	11,7			2,72				
7	949	4	Кухня-гостиная	17,2	17,2		17,2		2,72				
7	949	5	Спальня	10,7	10,7	10,7			2,72				
7	949	6	Санузел	3,1	3,1		3,1		2,72				
			Итого по 949	50,9	50,9	22,4	28,5						
7	950	1	Коридор-холл	8,0	8,0		8,0		2,72				
7	950	2	Кухня-гостиная	16,7	16,7		16,7		2,72				
7	950	3	Спальня	9,9	9,9	9,9			2,72				
7	950	4	Спальня	11,8	11,8	11,8			2,72				
7	950	5	Спальня	12,6	12,6	12,6			2,72				
7	950	6	Санузел	3,0	3,0		3,0		2,72				
7	950	7	Санузел	2,4	2,4		2,4		2,72				
7	950	8	Санузел	1,4	1,4		1,4		2,72				
			Итого по 950	65,8	65,8	34,3	31,5						
7	951	1	Коридор-холл	4,5	4,5		4,5		2,72				
7	951	2	Санузел	0,9	0,9		0,9		2,72				
7	951	3	Санузел	3,4	3,4		3,4		2,72				
7	951	4	Спальня	11,8	11,8	11,8			2,72				
7	951	5	Кухня-гостиная	19,4	19,4		19,4		2,72				
			Итого по 951	40,0	40,0	11,8	28,2						
7	952	1	Коридор-холл	6,4	6,4		6,4		2,72				
7	952	2	Гардероб	1,6	1,6		1,6		2,72				
7	952	3	Санузел	2,9	2,9		2,9		2,72				
7	952	4	Спальня	11,6	11,6	11,6			2,72				
7	952	5	Спальня	11,9	11,9	11,9			2,72				
7	952	6	Санузел	3,6	3,6		3,6		2,72				
7	952	7	Гардероб	1,8	1,8		1,8		2,72				
7	952	8	Кухня-гостиная	17,9	17,9		17,9		2,72				
			Итого по 952	57,7	57,7	23,5	34,2						
7	1018	1	Коридор-холл	3,8	3,8		3,8		2,72				
7	1018	2	Кухня-гостиная	14,5	14,5		14,5		2,72				
7	1018	3	Спальня	10,2	10,2	10,2			2,72				
7	1018	4	Санузел	3,9	3,9		3,9		2,72				
			Итого по 1018	32,4	32,4	10,2	22,2						
7	1019	1	Коридор-холл	3,4	3,4		3,4		2,72				
7	1019	2	Санузел	4,0	4,0		4,0		2,72				
7	1019	3	Спальня	10,1	10,1	10,1			2,72				
7	1019	4	Кухня-гостиная	17,2	17,2		17,2		2,72				
			Итого по 1019	34,7	34,7	10,1	24,6						
7	1020	1	Коридор-холл	6,3	6,3		6,3		2,72				
7	1020	2	Спальня	9,9	9,9	9,9			2,72				

№ Этажа	№ Помещения	№ Части помещения	Назначение части помещения	В том числе площадь жилых помещений (кв.м.)					Высота помещений по внутреннему обмеру, м	В том числе площадь нежилых помещений (кв.м.)			
				Площадь с учетом неотапливаемых частей помещений	Общая площадь жилого помещения	Жилая	Подсобная	Лоджий, балконов, терасс, веранд		Площадь помещений общего пользования	Площадь технических помещений	Площадь Машино-мест	Площадь нежилых помещений, не относящихся к общему имуществу
1	2	3	4	5	6	7	8	9	10	11	12	13	14
7	1020	3	Кухня-гостиная	12,4	12,4		12,4		2,72				
7	1020	4	Спальня	14,2	14,2	14,2			2,72				
7	1020	5	Санузел	3,8	3,8		3,8		2,72				
7	1020	6	Санузел	4,1	4,1		4,1		2,72				
			Итого по 1020	50,7	50,7	24,1	26,6						
7	1021	1	Коридор-холл	5,9	5,9		5,9		2,72				
7	1021	2	Санузел	4,3	4,3		4,3		2,72				
7	1021	3	Санузел	3,9	3,9		3,9		2,72				
7	1021	4	Спальня	14,1	14,1	14,1			2,72				
7	1021	5	Кухня-гостиная	12,2	12,2		12,2		2,72				
7	1021	6	Спальня	9,9	9,9	9,9			2,72				
			Итого по 1021	50,3	50,3	24,0	26,3						
7	1022	1	Коридор-холл	6,0	6,0		6,0		2,72				
7	1022	2	Санузел	1,8	1,8		1,8		2,72				
7	1022	3	Санузел	2,6	2,6		2,6		2,72				
7	1022	4	Спальня	8,9	8,9	8,9			2,72				
7	1022	5	Спальня	8,6	8,6	8,6			2,72				
7	1022	6	Кухня-гостиная	14,3	14,3		14,3		2,72				
			Итого по 1022	42,2	42,2	17,5	24,7						
7	1023	1	Коридор-холл	5,7	5,7		5,7		2,72				
7	1023	2	Санузел	1,5	1,5		1,5		2,72				
7	1023	3	Санузел	2,5	2,5		2,5		2,72				
7	1023	4	Спальня	8,3	8,3	8,3			2,72				
7	1023	5	Спальня	8,5	8,5	8,5			2,72				
7	1023	6	Кухня-гостиная	14,8	14,8		14,8		2,72				
			Итого по 1023	41,3	41,3	16,8	24,5						
7	1024	1	Коридор-холл	6,2	6,2		6,2		2,72				
7	1024	2	Кухня-гостиная	14,2	14,2		14,2		2,72				
7	1024	3	Спальня	8,6	8,6	8,6			2,72				
7	1024	4	Спальня	8,2	8,2	8,2			2,72				
7	1024	5	Санузел	2,5	2,5		2,5		2,72				
7	1024	6	Санузел	2,0	2,0		2,0		2,72				
			Итого по 1024	41,7	41,7	16,8	24,9						
7	1025	1	Коридор-холл	4,3	4,3		4,3		2,72				
7	1025	2	Спальня	9,8	9,8	9,8			2,72				
7	1025	3	Кухня-гостиная	14,9	14,9		14,9		2,72				
7	1025	4	Спальня	14,0	14,0	14,0			2,72				
7	1025	5	Санузел	3,4	3,4		3,4		2,72				
7	1025	6	Санузел	3,8	3,8		3,8		2,72				
			Итого по 1025	50,2	50,2	23,8	26,4						
7	1026	1	Коридор-холл	4,8	4,8		4,8		2,72				
7	1026	2	Санузел	3,8	3,8		3,8		2,72				
7	1026	3	Санузел	3,4	3,4		3,4		2,72				
7	1026	4	Спальня	14,2	14,2	14,2			2,72				
7	1026	5	Кухня-гостиная	14,4	14,4		14,4		2,72				
7	1026	6	Спальня	9,9	9,9	9,9			2,72				
			Итого по 1026	50,5	50,5	24,1	26,4						
7	1027	1	Коридор-холл	3,8	3,8		3,8		2,72				
7	1027	2	Санузел	4,3	4,3		4,3		2,72				
7	1027	3	Спальня	9,7	9,7	9,7			2,72				
7	1027	4	Кухня-гостиная	15,5	15,5		15,5		2,72				
			Итого по 1027	33,3	33,3	9,7	23,6						
7	1283	1	Коридор-холл	6,5	6,5		6,5		2,72				
7	1283	2	Кухня-гостиная	17,9	17,9		17,9		2,72				
7	1283	3	Гардероб	1,6	1,6		1,6		2,72				
7	1283	4	Санузел	3,8	3,8		3,8		2,72				
7	1283	5	Спальня	11,9	11,9	11,9			2,72				
7	1283	6	Спальня	11,5	11,5	11,5			2,72				
7	1283	7	Санузел	2,9	2,9		2,9		2,72				
7	1283	8	Гардероб	1,6	1,6		1,6		2,72				
			Итого по 1283	57,7	57,7	23,4	34,3						
7	1284	1	Коридор-холл	4,3	4,3		4,3		2,72				

№ Этажа	№ Помещения	№ Части помещения	Назначение части помещения	В том числе площадь жилых помещений (кв.м.)					Высота помещений по внутреннему обмеру, м	В том числе площадь нежилых помещений (кв.м.)			
				Площадь с учетом неотапливаемых частей помещений	Общая площадь жилого помещения	Жилая	Подсобная	Лоджий, балконов, терасс, веранд		Площадь помещений общего пользования	Площадь технических помещений	Площадь Машино-мест	Площадь нежилых помещений, не относящихся к общему имуществу
1	2	3	4	5	6	7	8	9	10	11	12	13	14
7	1284	2	Кухня-гостиная	19,3	19,3		19,3		2,72				
7	1284	3	Спальня	11,8	11,8	11,8			2,72				
7	1284	4	Санузел	3,5	3,5		3,5		2,72				
7	1284	5	Санузел	0,9	0,9		0,9		2,72				
			Итого по 1284	39,8	39,8	11,8	28,0						
7	1285	1	Коридор-холл	7,9	7,9		7,9		2,72				
7	1285	2	Санузел	2,5	2,5		2,5		2,72				
7	1285	3	Санузел	1,5	1,5		1,5		2,72				
7	1285	4	Санузел	3,0	3,0		3,0		2,72				
7	1285	5	Спальня	12,7	12,7	12,7			2,72				
7	1285	6	Спальня	11,9	11,9	11,9			2,72				
7	1285	7	Спальня	10,0	10,0	10,0			2,72				
7	1285	8	Кухня-гостиная	17,0	17,0		17,0		2,72				
			Итого по 1285	66,5	66,5	34,6	31,9						
7	1286	1	Коридор-холл	5,4	5,4		5,4		2,72				
7	1286	2	Санузел	3,1	3,1		3,1		2,72				
7	1286	3	Спальня	10,8	10,8	10,8			2,72				
7	1286	4	Кухня-гостиная	17,1	17,1		17,1		2,72				
7	1286	5	Спальня	11,7	11,7	11,7			2,72				
7	1286	6	Санузел	2,9	2,9		2,9		2,72				
			Итого по 1286	51,0	51,0	22,5	28,5						
7	1287	1	Коридор-холл	11,5	11,5		11,5		2,72				
7	1287	2	Спальня	14,6	14,6	14,6			2,72				
7	1287	3	Санузел	3,0	3,0		3,0		2,72				
7	1287	4	Санузел	1,6	1,6		1,6		2,72				
7	1287	5	Санузел	2,5	2,5		2,5		2,72				
7	1287	6	Спальня	11,3	11,3	11,3			2,72				
7	1287	7	Кухня-гостиная	16,8	16,8		16,8		2,72				
7	1287	8	Спальня	10,4	10,4	10,4			2,72				
7	1287	9	Гардероб	1,5	1,5		1,5		2,72				
			Итого по 1287	73,2	73,2	36,3	36,9						
7	1368	1	Коридор-холл	4,1	4,1		4,1		2,72				
7	1368	2	Санузел	1,6	1,6		1,6		2,72				
7	1368	3	Спальня	8,0	8,0	8,0			2,72				
7	1368	4	Кухня-гостиная	13,5	13,5		13,5		2,72				
7	1368	5	Спальня	10,4	10,4	10,4			2,72				
7	1368	6	Санузел	2,4	2,4		2,4		2,72				
			Итого по 1368	40,0	40,0	18,4	21,6						
7	1369	1	Коридор-холл	5,0	5,0		5,0		2,72				
7	1369	2	Санузел	3,4	3,4		3,4		2,72				
7	1369	3	Спальня	9,1	9,1	9,1			2,72				
7	1369	4	Кухня-гостиная	17,5	17,5		17,5		2,72				
7	1369	5	Спальня	11,9	11,9	11,9			2,72				
7	1369	6	Санузел	3,0	3,0		3,0		2,72				
			Итого по 1369	49,9	49,9	21,0	28,9						
7	1370	1	Коридор-холл	4,0	4,0		4,0		2,72				
7	1370	2	Санузел	3,7	3,7		3,7		2,72				
7	1370	3	Спальня	11,1	11,1	11,1			2,72				
7	1370	4	Кухня-гостиная	15,9	15,9		15,9		2,72				
7	1370	5	Спальня	7,7	7,7	7,7			2,72				
7	1370	6	Санузел	3,1	3,1		3,1		2,72				
			Итого по 1370	45,5	45,5	18,8	26,7						
7	1371	1	Коридор-холл	5,9	5,9		5,9		2,72				
7	1371	2	Кухня-гостиная	13,3	13,3		13,3		2,72				
7	1371	3	Спальня	8,1	8,1	8,1			2,72				
7	1371	4	Спальня	8,8	8,8	8,8			2,72				
7	1371	5	Санузел	2,5	2,5		2,5		2,72				
7	1371	6	Санузел	1,6	1,6		1,6		2,72				
			Итого по 1371	40,2	40,2	16,9	23,3						
7	1372	1	Коридор-холл	3,9	3,9		3,9		2,72				
7	1372	2	Санузел	3,2	3,2		3,2		2,72				
7	1372	3	Спальня	8,6	8,6	8,6			2,72				

№ Этажа	№ Помещения	№ Части помещения	Назначение части помещения	В том числе площадь жилых помещений (кв.м.)					Высота помещений по внутреннему обмеру, м	В том числе площадь нежилых помещений (кв.м.)			
				Площадь с учетом неотапливаемых частей помещений	Общая площадь жилого помещения	Жилая	Подсобная	Лоджий, балконов, терасс, веранд		Площадь помещений общего пользования	Площадь технических помещений	Площадь Машино-мест	Площадь нежилых помещений, не относящихся к общему имуществу
1	2	3	4	5	6	7	8	9	10	11	12	13	14
7	1372	4	Кухня-гостиная	14,7	14,7		14,7		2,72				
7	1372	5	Спальня	7,8	7,8	7,8			2,72				
7	1372	6	Санузел	3,2	3,2		3,2		2,72				
			Итого по 1372	41,4	41,4	16,4	25,0						
7	1373	1	Коридор-холл	5,9	5,9		5,9		2,72				
7	1373	2	Кухня-гостиная	14,8	14,8		14,8		2,72				
7	1373	3	Спальня	8,1	8,1	8,1			2,72				
7	1373	4	Спальня	8,8	8,8	8,8			2,72				
7	1373	5	Санузел	2,5	2,5		2,5		2,72				
7	1373	6	Санузел	1,6	1,6		1,6		2,72				
			Итого по 1373	41,7	41,7	16,9	24,8						
7	1374	1	Коридор-холл	5,1	5,1		5,1		2,72				
7	1374	2	Спальня	10,8	10,8	10,8			2,72				
7	1374	3	Спальня	10,5	10,5	10,5			2,72				
7	1374	4	Кухня-гостиная	19,7	19,7		19,7		2,72				
7	1374	5	Санузел	1,4	1,4		1,4		2,72				
7	1374	6	Санузел	2,9	2,9		2,9		2,72				
			Итого по 1374	50,4	50,4	21,3	29,1						
7	1375	1	Коридор-холл	6,8	6,8		6,8		2,72				
7	1375	2	Санузел	2,9	2,9		2,9		2,72				
7	1375	3	Санузел	1,4	1,4		1,4		2,72				
7	1375	4	Кухня-гостиная	19,6	19,6		19,6		2,72				
7	1375	5	Спальня	10,4	10,4	10,4			2,72				
7	1375	6	Спальня	10,7	10,7	10,7			2,72				
			Итого по 1375	51,8	51,8	21,1	30,7						
7	1376	1	Коридор-холл	3,5	3,5		3,5		2,72				
7	1376	2	Санузел	2,9	2,9		2,9		2,72				
7	1376	3	Спальня	10,3	10,3	10,3			2,72				
7	1376	4	Кухня-гостиная	18,1	18,1		18,1		2,72				
7	1376	5	Спальня	9,0	9,0	9,0			2,72				
7	1376	6	Санузел	3,4	3,4		3,4		2,72				
			Итого по 1376	47,2	47,2	19,3	27,9						
7	1377	1	Коридор-холл	3,2	3,2		3,2		2,72				
7	1377	2	Санузел	3,2	3,2		3,2		2,72				
7	1377	3	Кухня-гостиная	15,6	15,6		15,6		2,72				
7	1377	4	Спальня	8,1	8,1	8,1			2,72				
			Итого по 1377	30,1	30,1	8,1	22,0						
7	1488	1	Коридор-холл	3,7	3,7		3,7		2,72				
7	1488	2	Кухня-гостиная	14,2	14,2		14,2		2,72				
7	1488	3	Спальня	10,3	10,3	10,3			2,72				
7	1488	4	Санузел	4,0	4,0		4,0		2,72				
			Итого по 1488	32,2	32,2	10,3	21,9						
7	1489	1	Коридор-холл	7,4	7,4		7,4		2,72				
7	1489	2	Спальня	8,9	8,9	8,9			2,72				
7	1489	3	Кухня-гостиная	18,2	18,2		18,2		2,72				
7	1489	4	Спальня	12,4	12,4	12,4			2,72				
7	1489	5	Санузел	1,4	1,4		1,4		2,72				
7	1489	6	Санузел	2,9	2,9		2,9		2,72				
			Итого по 1489	51,2	51,2	21,3	29,9						
7	1490	1	Коридор-холл	7,0	7,0		7,0		2,72				
7	1490	2	Санузел	2,8	2,8		2,8		2,72				
7	1490	3	Санузел	1,4	1,4		1,4		2,72				
7	1490	4	Спальня	12,3	12,3	12,3			2,72				
7	1490	5	Кухня-гостиная	18,2	18,2		18,2		2,72				
7	1490	6	Спальня	8,9	8,9	8,9			2,72				
			Итого по 1490	50,6	50,6	21,2	29,4						
7	1491	1	Коридор-холл	6,8	6,8		6,8		2,72				
7	1491	2	Кухня-гостиная	13,2	13,2		13,2		2,72				
7	1491	3	Спальня	8,3	8,3	8,3			2,72				
7	1491	4	Спальня	8,9	8,9	8,9			2,72				
7	1491	5	Санузел	2,6	2,6		2,6		2,72				
7	1491	6	Санузел	1,8	1,8		1,8		2,72				

№ Этажа	№ Помещения	№ Части помещения	Назначение части помещения	В том числе площадь жилых помещений (кв.м.)					Высота помещений по внутреннему обмеру, м	В том числе площадь нежилых помещений (кв.м.)			
				Площадь с учетом неотапливаемых частей помещений	Общая площадь жилого помещения	Жилая	Подсобная	Лоджий, балконов, терасс, веранд		Площадь помещений общего пользования	Площадь технических помещений	Площадь Машино-мест	Площадь нежилых помещений, не относящихся к общему имуществу
1	2	3	4	5	6	7	8	9	10	11	12	13	14
			Итого по 1491	41,6	41,6	17,2	24,4						
7	1492	1	Коридор-холл	6,7	6,7		6,7		2,72				
7	1492	2	Санузел	1,7	1,7		1,7		2,72				
7	1492	3	Санузел	2,6	2,6		2,6		2,72				
7	1492	4	Спальня	9,0	9,0	9,0			2,72				
7	1492	5	Спальня	8,3	8,3	8,3			2,72				
7	1492	6	Кухня-гостиная	12,8	12,8		12,8		2,72				
			Итого по 1492	41,1	41,1	17,3	23,8						
7	1493	1	Коридор-холл	4,0	4,0		4,0		2,72				
7	1493	2	Санузел	2,8	2,8		2,8		2,72				
7	1493	3	Спальня	8,4	8,4	8,4			2,72				
7	1493	4	Кухня-гостиная	12,7	12,7		12,7		2,72				
7	1493	5	Спальня	9,6	9,6	9,6			2,72				
7	1493	6	Санузел	4,1	4,1		4,1		2,72				
			Итого по 1493	41,6	41,6	18,0	23,6						
7	1494	1	Коридор-холл	4,1	4,1		4,1		2,72				
7	1494	2	Спальня	10,5	10,5	10,5			2,72				
7	1494	3	Кухня-гостиная	13,1	13,1		13,1		2,72				
7	1494	4	Спальня	13,5	13,5	13,5			2,72				
7	1494	5	Санузел	3,3	3,3		3,3		2,72				
7	1494	6	Санузел	3,1	3,1		3,1		2,72				
7	1494	7	Санузел	2,0	2,0		2,0		2,72				
			Итого по 1494	49,6	49,6	24,0	25,6						
7	1495	1	Коридор-холл	5,0	5,0		5,0		2,72				
7	1495	2	Санузел	2,1	2,1		2,1		2,72				
7	1495	3	Санузел	3,2	3,2		3,2		2,72				
7	1495	4	Санузел	3,4	3,4		3,4		2,72				
7	1495	5	Спальня	13,4	13,4	13,4			2,72				
7	1495	6	Кухня-гостиная	12,8	12,8		12,8		2,72				
7	1495	7	Спальня	10,4	10,4	10,4			2,72				
			Итого по 1495	50,3	50,3	23,8	26,5						
7	1496	1	Коридор-холл	3,7	3,7		3,7		2,72				
7	1496	2	Кухня-гостиная	15,9	15,9		15,9		2,72				
7	1496	3	Спальня	10,2	10,2	10,2			2,72				
7	1496	4	Санузел	3,7	3,7		3,7		2,72				
			Итого по 1496	33,5	33,5	10,2	23,3						
7	1497	1	Коридор-холл	4,0	4,0		4,0		2,72				
7	1497	2	Санузел	3,7	3,7		3,7		2,72				
7	1497	3	Спальня	10,2	10,2	10,2			2,72				
7	1497	4	Кухня-гостиная	14,2	14,2		14,2		2,72				
			Итого по 1497	32,1	32,1	10,2	21,9						
7	1753	1	Коридор-холл	7,1	7,1		7,1		2,72				
7	1753	2	Санузел	2,2	2,2		2,2		2,72				
7	1753	3	Кухня-гостиная	15,5	15,5		15,5		2,72				
7	1753	4	Спальня	9,6	9,6	9,6			2,72				
7	1753	5	Спальня	12,4	12,4	12,4			2,72				
7	1753	6	Спальня	9,2	9,2	9,2			2,72				
7	1753	7	Санузел	3,7	3,7		3,7		2,72				
			Итого по 1753	59,7	59,7	31,2	28,5						
7	1754	1	Коридор-холл	7,6	7,6		7,6		2,72				
7	1754	2	Спальня	9,2	9,2	9,2			2,72				
7	1754	3	Кухня-гостиная	18,7	18,7		18,7		2,72				
7	1754	4	Спальня	9,7	9,7	9,7			2,72				
7	1754	5	Санузел	2,6	2,6		2,6		2,72				
7	1754	6	Санузел	2,9	2,9		2,9		2,72				
			Итого по 1754	50,7	50,7	18,9	31,8						
7	1755	1	Коридор-холл	3,7	3,7		3,7		2,72				
7	1755	2	Санузел	4,4	4,4		4,4		2,72				
7	1755	3	Спальня	10,5	10,5	10,5			2,72				
7	1755	4	Кухня-гостиная	17,0	17,0		17,0		2,72				
			Итого по 1755	35,6	35,6	10,5	25,1						
7	1756	1	Коридор	4,6	4,6		4,6		2,72				

№ Этажа	№ Помещения	№ Части помещения	Назначение части помещения	В том числе площадь жилых помещений (кв.м.)					Высота помещений по внутреннему обмеру, м	В том числе площадь нежилых помещений (кв.м.)			
				Площадь с учетом неотапливаемых частей помещений	Общая площадь жилого помещения	Жилая	Подсобная	Лоджий, балконов, терасс, веранд		Площадь помещений общего пользования	Площадь технических помещений	Площадь Машино-мест	Площадь нежилых помещений, не относящихся к общему имуществу
1	2	3	4	5	6	7	8	9	10	11	12	13	14
7	1756	2	Санузел	3,2	3,2		3,2		2,72				
7	1756	3	Спальня	10,5	10,5	10,5			2,72				
7	1756	4	Кухня-гостиная	15,5	15,5		15,5		2,72				
7	1756	5	Спальня	13,4	13,4	13,4			2,72				
7	1756	6	Санузел	3,2	3,2		3,2		2,72				
			Итого по 1756	50,4	50,4	23,9	26,5						
7	1757	1	Коридор	8,8	8,8		8,8		2,72				
7	1757	2	Гардероб	2,5	2,5		2,5		2,72				
7	1757	3	Спальня	11,0	11,0	11,0			2,72				
7	1757	4	Гардероб	1,6	1,6		1,6		2,72				
7	1757	5	Санузел	3,0	3,0		3,0		2,72				
7	1757	6	Санузел	3,3	3,3		3,3		2,72				
7	1757	7	Спальня	16,0	16,0	16,0			2,72				
7	1757	8	Кухня-гостиная	17,5	17,5		17,5		2,72				
			Итого по 1757	63,7	63,7	27,0	36,7						
7	1808	1	Коридор-холл	6,4	6,4		6,4		2,72				
7	1808	2	Кухня-гостиная	18,1	18,1		18,1		2,72				
7	1808	3	Санузел	1,8	1,8		1,8		2,72				
7	1808	4	Санузел	3,8	3,8		3,8		2,72				
7	1808	5	Спальня	11,8	11,8	11,8			2,72				
7	1808	6	Спальня	11,9	11,9	11,9			2,72				
7	1808	7	Санузел	2,7	2,7		2,7		2,72				
7	1808	8	Гардероб	1,5	1,5		1,5		2,72				
			Итого по 1808	58,0	58,0	23,7	34,3						
7	1809	1	Коридор-холл	4,3	4,3		4,3		2,72				
7	1809	2	Кухня-гостиная	18,8	18,8		18,8		2,72				
7	1809	3	Спальня	12,6	12,6	12,6			2,72				
7	1809	4	Санузел	1,7	1,7		1,7		2,72				
7	1809	5	Санузел	3,2	3,2		3,2		2,72				
			Итого по 1809	40,6	40,6	12,6	28,0						
7	1810	1	Коридор-холл	7,9	7,9		7,9		2,72				
7	1810	2	Санузел	1,5	1,5		1,5		2,72				
7	1810	3	Санузел	2,5	2,5		2,5		2,72				
7	1810	4	Санузел	2,9	2,9		2,9		2,72				
7	1810	5	Спальня	12,8	12,8	12,8			2,72				
7	1810	6	Спальня	11,9	11,9	11,9			2,72				
7	1810	7	Спальня	9,9	9,9	9,9			2,72				
7	1810	8	Кухня-гостиная	17,7	17,7		17,7		2,72				
			Итого по 1810	67,1	67,1	34,6	32,5						
7	1811	1	Коридор-холл	4,5	4,5		4,5		2,72				
7	1811	2	Санузел	3,5	3,5		3,5		2,72				
7	1811	3	Спальня	11,0	11,0	11,0			2,72				
7	1811	4	Кухня-гостиная	16,8	16,8		16,8		2,72				
7	1811	5	Спальня	12,1	12,1	12,1			2,72				
7	1811	6	Санузел	3,2	3,2		3,2		2,72				
			Итого по 1811	51,1	51,1	23,1	28,0						
7	1812	1	Коридор-холл	11,8	11,8		11,8		2,72				
7	1812	2	Спальня	14,4	14,4	14,4			2,72				
7	1812	3	Санузел	3,0	3,0		3,0		2,72				
7	1812	4	Санузел	1,8	1,8		1,8		2,72				
7	1812	5	Санузел	2,5	2,5		2,5		2,72				
7	1812	6	Спальня	11,2	11,2	11,2			2,72				
7	1812	7	Кухня-гостиная	17,3	17,3		17,3		2,72				
7	1812	8	Спальня	10,2	10,2	10,2			2,72				
7	1812	9	Гардероб	1,6	1,6		1,6		2,72				
			Итого по 1812	73,8	73,8	35,8	38,0						
7	1848	1	Коридор-холл	6,8	6,8		6,8		2,72				
7	1848	2	Гардероб	1,2	1,2		1,2		2,72				
7	1848	3	Кухня-гостиная	14,6	14,6		14,6		2,72				
7	1848	4	Спальня	12,4	12,4	12,4			2,72				
7	1848	5	Спальня	11,7	11,7	11,7			2,72				
7	1848	6	Санузел	2,5	2,5		2,5		2,72				

№ Этажа	№ Помещения	№ Части помещения	Назначение части помещения	В том числе площадь жилых помещений (кв.м.)					Высота помещений по внутреннему обмеру, м	В том числе площадь нежилых помещений (кв.м.)			
				Площадь с учетом неотапливаемых частей помещений	Общая площадь жилого помещения	Жилая	Подсобная	Лоджий, балконов, терасс, веранд		Площадь помещений общего пользования	Площадь технических помещений	Площадь Машино-мест	Площадь нежилых помещений, не относящихся к общему имуществу
1	2	3	4	5	6	7	8	9	10	11	12	13	14
7	1848	7	Санузел	1,3	1,3		1,3		2,72				
7	1848	8	Санузел	2,7	2,7		2,7		2,72				
7	1848	9	Спальня	15,5	15,5	15,5			2,72				
			Итого по 1848	68,7	68,7	39,6	29,1						
7	1849	1	Коридор-холл	5,0	5,0		5,0		2,72				
7	1849	2	Санузел	4,6	4,6		4,6		2,72				
7	1849	3	Кухня-гостиная	15,0	15,0		15,0		2,72				
7	1849	4	Спальня	13,0	13,0	13,0			2,72				
			Итого по 1849	37,6	37,6	13,0	24,6						
7	1850	1	Коридор-холл	6,3	6,3		6,3		2,72				
7	1850	2	Санузел	1,5	1,5		1,5		2,72				
7	1850	3	Санузел	2,4	2,4		2,4		2,72				
7	1850	4	Спальня	9,7	9,7	9,7			2,72				
7	1850	5	Спальня	9,9	9,9	9,9			2,72				
7	1850	6	Кухня-гостиная	15,5	15,5		15,5		2,72				
			Итого по 1850	45,3	45,3	19,6	25,7						
7	1851	1	Коридор	4,6	4,6		4,6		2,72				
7	1851	2	Спальня	13,1	13,1	13,1			2,72				
7	1851	3	Кухня-гостиная	14,8	14,8		14,8		2,72				
7	1851	4	Санузел	5,3	5,3		5,3		2,72				
			Итого по 1851	37,8	37,8	13,1	24,7						
7	1852	1	Коридор	6,6	6,6		6,6		2,72				
7	1852	2	Спальня	15,7	15,7	15,7			2,72				
7	1852	3	Санузел	2,7	2,7		2,7		2,72				
7	1852	4	Санузел	1,3	1,3		1,3		2,72				
7	1852	5	Санузел	2,5	2,5		2,5		2,72				
7	1852	6	Спальня	11,8	11,8	11,8			2,72				
7	1852	7	Спальня	12,3	12,3	12,3			2,72				
7	1852	8	Кухня-гостиная	14,6	14,6		14,6		2,72				
7	1852	9	Гардероб	1,2	1,2		1,2		2,72				
			Итого по 1852	68,7	68,7	39,8	28,9						
7	I	1	Лестничная клетка						2,74	12,4			
7	I	2	Коридор						2,74	22,6			
7	I	3	Лифтовой холл						2,74	8,6			
			Итого по I							43,6			
7	II	1	Лестничная клетка						2,74	13,8			
7	II	2	Коридор						2,74	41,1			
7	II	3	Лифтовой холл						2,74	9,5			
			Итого по II							64,4			
7	II	4	Лестничная клетка						2,74	13,0			
7	II	5	Коридор						2,74	20,8			
7	II	6	Лифтовой холл						2,74	6,1			
			Итого по II							39,9			
7	III	1	Лестничная клетка						2,74	13,4			
7	III	2	Лифтовой холл						2,74	11,4			
7	III	3	Коридор						2,74	21,3			
7	III	4	Коридор						2,74	11,5			
			Итого по III							57,6			
7	IV	1	Лестничная клетка						2,74	13,4			
7	IV	2	Коридор						2,74	41,8			
7	IV	3	Лифтовой холл						2,74	9,9			
			Итого по IV							65,1			
7	IX	1	Лестничная клетка						2,72	13,2			
7	IX	2	Лифтовой холл						2,72	13,0			
7	IX	3	Коридор						2,72	11,6			
7	IX	4	Коридор						2,72	20,5			

№ Этажа	№ Помещения	№ Части помещения	Назначение части помещения	В том числе площадь жилых помещений (кв.м.)					Высота помещений по внутреннему обмеру, м	В том числе площадь нежилых помещений (кв.м.)			
				Площадь с учетом неотапливаемых частей помещений	Общая площадь жилого помещения	Жилая	Подсобная	Лоджий, балконов, терасс, веранд		Площадь помещений общего пользования	Площадь технических помещений	Площадь Машино-мест	Площадь нежилых помещений, не относящихся к общему имуществу
1	2	3	4	5	6	7	8	9	10	11	12	13	14
			Итого по IX							58,3			
7	V	1	Лестничная клетка						2,74	12,0			
7	V	2	Лифтовой холл						2,74	10,8			
7	V	3	Коридор						2,74	7,3			
7	V	4	Коридор						2,74	1,6			
			Итого по V							31,7			
7	VI	1	Лестничная клетка						2,72	13,7			
7	VI	2	Лифтовой холл						2,72	13,2			
7	VI	3	Коридор						2,72	9,6			
7	VI	4	Коридор						2,72	20,1			
			Итого по VI							56,6			
7	VII	1	Лестничная клетка						2,72	13,2			
7	VII	2	Коридор						2,72	20,5			
7	VII	3	Лифтовой холл						2,72	7,5			
			Итого по VII							41,2			
7	VIII	4	Лестничная клетка						2,72	13,2			
7	VIII	5	Коридор						2,72	20,3			
7	VIII	6	Лифтовой холл						2,72	7,5			
			Итого по VIII							41,0			
7	VIII	1	Лестничная клетка						2,72	14,0			
7	VIII	2	Коридор						2,72	41,6			
7	VIII	3	Лифтовой холл						2,72	9,8			
			Итого по VIII							65,4			
7	X	1	Лестничная клетка						2,72	13,7			
7	X	2	Коридор						2,72	41,4			
7	X	3	Лифтовой холл						2,72	9,6			
			Итого по X							64,7			
7	XI	1	Лестничная клетка						2,72	12,4			
7	XI	2	Коридор						2,72	16,4			
7	XI	3	Лифтовой холл						2,72	8,9			
			Итого по XI							37,7			
7	XII	1	Лестничная клетка						2,72	12,6			
7	XII	2	Коридор						2,72	20,5			
7	XII	3	Лифтовой холл						2,72	7,5			
			Итого по XII							40,6			
7	XIII	1	Лестничная клетка						2,72	12,3			
7	XIII	2	Коридор						2,72	18,1			
7	XIII	3	Лифтовой холл						2,72	8,8			
			Итого по XIII							39,2			
7			Итого:	5 215,1	5 215,1	2 197,4	3 017,7			747,0			

№ Этажа	№ Помещения	№ Части помещения	Назначение части помещения	В том числе площадь жилых помещений (кв.м.)					Высота помещений по внутреннему обмеру, м	В том числе площадь нежилых помещений (кв.м.)			
				Площадь с учетом неотапливаемых частей помещений	Общая площадь жилого помещения	Жилая	Подсобная	Лоджий, балконов, терасс, веранд		Площадь помещений общего пользования	Площадь технических помещений	Площадь Машино-мест	Площадь нежилых помещений, не относящихся к общему имуществу
1	2	3	4	5	6	7	8	9	10	11	12	13	14
8	31	1	Коридор-холл	5,4	5,4		5,4		2,74				
8	31	2	Спальня	9,1	9,1	9,1			2,74				
8	31	3	Кухня-гостиная	20,1	20,1		20,1		2,74				
8	31	4	Спальня	10,5	10,5	10,5			2,74				
8	31	5	Санузел	2,1	2,1		2,1		2,74				
8	31	6	Санузел	2,8	2,8		2,8		2,74				
			Итого по 31	50,0	50,0	19,6	30,4						
8	32	1	Коридор-холл	7,7	7,7		7,7		2,74				
8	32	2	Санузел	3,3	3,3		3,3		2,74				
8	32	3	Санузел	2,7	2,7		2,7		2,74				
8	32	4	Спальня	14,1	14,1	14,1			2,74				
8	32	5	Спальня	12,7	12,7	12,7			2,74				
8	32	6	Спальня	11,8	11,8	11,8			2,74				
8	32	7	Кухня-гостиная	18,8	18,8		18,8		2,74				
8	32	8	Гардероб	1,4	1,4		1,4		2,74				
			Итого по 32	72,5	72,5	38,6	33,9						
8	33	1	Коридор-холл	7,8	7,8		7,8		2,74				
8	33	2	Кухня-гостиная	16,7	16,7		16,7		2,74				
8	33	3	Спальня	10,6	10,6	10,6			2,74				
8	33	4	Спальня	11,7	11,7	11,7			2,74				
8	33	5	Спальня	12,9	12,9	12,9			2,74				
8	33	6	Санузел	2,5	2,5		2,5		2,74				
8	33	7	Санузел	4,1	4,1		4,1		2,74				
			Итого по 33	66,3	66,3	35,2	31,1						
8	34	1	Коридор-холл	4,4	4,4		4,4		2,74				
8	34	2	Санузел	1,2	1,2		1,2		2,74				
8	34	3	Санузел	2,9	2,9		2,9		2,74				
8	34	4	Спальня	12,4	12,4	12,4			2,74				
8	34	5	Кухня-гостиная	20,6	20,6		20,6		2,74				
			Итого по 34	41,5	41,5	12,4	29,1						
8	35	1	Коридор-холл	8,4	8,4		8,4		2,74				
8	35	2	Санузел	2,5	2,5		2,5		2,74				
8	35	3	Спальня	11,9	11,9	11,9			2,74				
8	35	4	Спальня	11,8	11,8	11,8			2,74				
8	35	5	Санузел	3,7	3,7		3,7		2,74				
8	35	6	Гардероб	1,8	1,8		1,8		2,74				
8	35	7	Кухня-гостиная	18,1	18,1		18,1		2,74				
			Итого по 35	58,2	58,2	23,7	34,5						
8	106	1	Коридор-холл	3,5	3,5		3,5		2,74				
8	106	2	Кухня-гостиная	15,1	15,1		15,1		2,74				
8	106	3	Спальня	10,0	10,0	10,0			2,74				
8	106	4	Санузел	3,8	3,8		3,8		2,74				
			Итого по 106	32,4	32,4	10,0	22,4						
8	107	1	Коридор-холл	3,5	3,5		3,5		2,74				
8	107	2	Санузел	3,8	3,8		3,8		2,74				
8	107	3	Спальня	9,9	9,9	9,9			2,74				
8	107	4	Кухня-гостиная	16,7	16,7		16,7		2,74				
			Итого по 107	33,9	33,9	9,9	24,0						
8	108	1	Коридор-холл	4,5	4,5		4,5		2,74				
8	108	2	Спальня	9,9	9,9	9,9			2,74				
8	108	3	Кухня-гостиная	14,2	14,2		14,2		2,74				
8	108	4	Спальня	14,4	14,4	14,4			2,74				
8	108	5	Санузел	3,6	3,6		3,6		2,74				
8	108	6	Санузел	4,5	4,5		4,5		2,74				
			Итого по 108	51,1	51,1	24,3	26,8						
8	109	1	Коридор-холл	4,2	4,2		4,2		2,74				
8	109	2	Санузел	4,0	4,0		4,0		2,74				
8	109	3	Санузел	3,7	3,7		3,7		2,74				
8	109	4	Спальня	14,0	14,0	14,0			2,74				
8	109	5	Кухня-гостиная	14,2	14,2		14,2		2,74				
8	109	6	Спальня	9,8	9,8	9,8			2,74				
			Итого по 109	49,9	49,9	23,8	26,1						

№ Этажа	№ Помещения	№ Части помещения	Назначение части помещения	В том числе площадь жилых помещений (кв.м.)					Высота помещений по внутреннему обмеру, м	В том числе площадь нежилых помещений (кв.м.)			
				Площадь с учетом неотапливаемых частей помещений	Общая площадь жилого помещения	Жилая	Подсобная	Лоджий, балконов, терасс, веранд		Площадь помещений общего пользования	Площадь технических помещений	Площадь Машино-мест	Площадь нежилых помещений, не относящихся к общему имуществу
1	2	3	4	5	6	7	8	9	10	11	12	13	14
8	110	1	Коридор-холл	5,9	5,9		5,9		2,74				
8	110	2	Санузел	1,6	1,6		1,6		2,74				
8	110	3	Санузел	2,5	2,5		2,5		2,74				
8	110	4	Спальня	9,1	9,1	9,1			2,74				
8	110	5	Спальня	8,4	8,4	8,4			2,74				
8	110	6	Кухня-гостиная	14,3	14,3		14,3		2,74				
			Итого по 110	41,8	41,8	17,5	24,3						
8	111	1	Коридор-холл	5,8	5,8		5,8		2,74				
8	111	2	Санузел	1,3	1,3		1,3		2,74				
8	111	3	Санузел	2,4	2,4		2,4		2,74				
8	111	4	Спальня	8,2	8,2	8,2			2,74				
8	111	5	Спальня	8,5	8,5	8,5			2,74				
8	111	6	Кухня-гостиная	14,9	14,9		14,9		2,74				
			Итого по 111	41,1	41,1	16,7	24,4						
8	112	1	Коридор-холл	5,7	5,7		5,7		2,74				
8	112	2	Кухня-гостиная	14,9	14,9		14,9		2,74				
8	112	3	Спальня	8,5	8,5	8,5			2,74				
8	112	4	Спальня	9,0	9,0	9,0			2,74				
8	112	5	Санузел	2,4	2,4		2,4		2,74				
8	112	6	Санузел	1,1	1,1		1,1		2,74				
			Итого по 112	41,6	41,6	17,5	24,1						
8	113	1	Коридор-холл	4,1	4,1		4,1		2,74				
8	113	2	Спальня	9,9	9,9	9,9			2,74				
8	113	3	Кухня-гостиная	14,0	14,0		14,0		2,74				
8	113	4	Спальня	14,0	14,0	14,0			2,74				
8	113	5	Санузел	3,7	3,7		3,7		2,74				
8	113	6	Санузел	4,0	4,0		4,0		2,74				
			Итого по 113	49,7	49,7	23,9	25,8						
8	114	1	Коридор-холл	4,7	4,7		4,7		2,74				
8	114	2	Санузел	4,5	4,5		4,5		2,74				
8	114	3	Санузел	3,7	3,7		3,7		2,74				
8	114	4	Спальня	14,0	14,0	14,0			2,74				
8	114	5	Кухня-гостиная	13,8	13,8		13,8		2,74				
8	114	6	Спальня	9,9	9,9	9,9			2,74				
			Итого по 114	50,6	50,6	23,9	26,7						
8	115	1	Коридор-холл	3,8	3,8		3,8		2,74				
8	115	2	Санузел	4,0	4,0		4,0		2,74				
8	115	3	Спальня	9,6	9,6	9,6			2,74				
8	115	4	Кухня-гостиная	15,5	15,5		15,5		2,74				
			Итого по 115	32,9	32,9	9,6	23,3						
8	356	1	Коридор-холл	5,6	5,6		5,6		2,74				
8	356	2	Кухня-гостиная	18,8	18,8		18,8		2,74				
8	356	3	Гардероб	1,9	1,9		1,9		2,74				
8	356	4	Санузел	3,8	3,8		3,8		2,74				
8	356	5	Спальня	11,7	11,7	11,7			2,74				
8	356	6	Спальня	10,5	10,5	10,5			2,74				
8	356	7	Санузел	3,0	3,0		3,0		2,74				
8	356	8	Гардероб	2,3	2,3		2,3		2,74				
			Итого по 356	57,6	57,6	22,2	35,4						
8	357	1	Коридор-холл	4,7	4,7		4,7		2,74				
8	357	2	Кухня-гостиная	19,6	19,6		19,6		2,74				
8	357	3	Спальня	11,5	11,5	11,5			2,74				
8	357	4	Санузел	3,6	3,6		3,6		2,74				
8	357	5	Санузел	1,1	1,1		1,1		2,74				
			Итого по 357	40,5	40,5	11,5	29,0						
8	358	1	Коридор-холл	8,5	8,5		8,5		2,74				
8	358	2	Санузел	2,4	2,4		2,4		2,74				
8	358	3	Санузел	1,4	1,4		1,4		2,74				
8	358	4	Санузел	3,0	3,0		3,0		2,74				
8	358	5	Спальня	12,7	12,7	12,7			2,74				
8	358	6	Спальня	11,9	11,9	11,9			2,74				
8	358	7	Спальня	10,0	10,0	10,0			2,74				

№ Этажа	№ Помещения	№ Части помещения	Назначение части помещения	В том числе площадь жилых помещений (кв.м.)					Высота помещений по внутреннему обмеру, м	В том числе площадь нежилых помещений (кв.м.)			
				Площадь с учетом неотапливаемых частей помещений	Общая площадь жилого помещения	Жилая	Подсобная	Лоджий, балконов, терасс, веранд		Площадь помещений общего пользования	Площадь технических помещений	Площадь Машино-мест	Площадь нежилых помещений, не относящихся к общему имуществу
1	2	3	4	5	6	7	8	9	10	11	12	13	14
8	358	8	Кухня-гостиная	16,4	16,4		16,4		2,74				
			Итого по 358	66,3	66,3	34,6	31,7						
8	359	1	Коридор-холл	5,2	5,2		5,2		2,74				
8	359	2	Санузел	3,0	3,0		3,0		2,74				
8	359	3	Спальня	10,4	10,4	10,4			2,74				
8	359	4	Кухня-гостиная	18,7	18,7		18,7		2,74				
8	359	5	Спальня	9,7	9,7	9,7			2,74				
8	359	6	Санузел	2,3	2,3		2,3		2,74				
			Итого по 359	49,3	49,3	20,1	29,2						
8	360	1	Коридор-холл	5,8	5,8		5,8		2,74				
8	360	2	Коридор	3,5	3,5		3,5		2,74				
8	360	3	Спальня	13,3	13,3	13,3			2,74				
8	360	4	Санузел	2,9	2,9		2,9		2,74				
8	360	5	Санузел	2,1	2,1		2,1		2,74				
8	360	6	Санузел	2,4	2,4		2,4		2,74				
8	360	7	Спальня	10,7	10,7	10,7			2,74				
8	360	8	Кухня-гостиная	21,7	21,7		21,7		2,74				
8	360	9	Спальня	10,9	10,9	10,9			2,74				
			Итого по 360	73,3	73,3	34,9	38,4						
8	426	1	Коридор-холл	4,6	4,6		4,6		2,74				
8	426	2	Спальня	7,8	7,8	7,8			2,74				
8	426	3	Кухня-гостиная	15,0	15,0		15,0		2,74				
8	426	4	Санузел	3,4	3,4		3,4		2,74				
			Итого по 426	30,8	30,8	7,8	23,0						
8	427	1	Коридор-холл	4,6	4,6		4,6		2,74				
8	427	2	Санузел	3,0	3,0		3,0		2,74				
8	427	3	Спальня	8,6	8,6	8,6			2,74				
8	427	4	Кухня-гостиная	18,2	18,2		18,2		2,74				
8	427	5	Спальня	9,9	9,9	9,9			2,74				
8	427	6	Санузел	2,7	2,7		2,7		2,74				
			Итого по 427	47,0	47,0	18,5	28,5						
8	428	1	Коридор-холл	6,9	6,9		6,9		2,74				
8	428	2	Спальня	10,8	10,8	10,8			2,74				
8	428	3	Спальня	10,5	10,5	10,5			2,74				
8	428	4	Кухня-гостиная	19,8	19,8		19,8		2,74				
8	428	5	Санузел	1,5	1,5		1,5		2,74				
8	428	6	Санузел	2,6	2,6		2,6		2,74				
			Итого по 428	52,1	52,1	21,3	30,8						
8	429	1	Коридор-холл	5,0	5,0		5,0		2,74				
8	429	2	Санузел	2,6	2,6		2,6		2,74				
8	429	3	Санузел	1,5	1,5		1,5		2,74				
8	429	4	Кухня-гостиная	19,8	19,8		19,8		2,74				
8	429	5	Спальня	10,5	10,5	10,5			2,74				
8	429	6	Спальня	10,8	10,8	10,8			2,74				
			Итого по 429	50,2	50,2	21,3	28,9						
8	430	1	Коридор-холл	5,8	5,8		5,8		2,74				
8	430	2	Санузел	1,1	1,1		1,1		2,74				
8	430	3	Санузел	2,4	2,4		2,4		2,74				
8	430	4	Спальня	8,4	8,4	8,4			2,74				
8	430	5	Спальня	8,7	8,7	8,7			2,74				
8	430	6	Кухня-гостиная	13,5	13,5		13,5		2,74				
			Итого по 430	39,9	39,9	17,1	22,8						
8	431	1	Коридор-холл	5,3	5,3		5,3		2,74				
8	431	2	Кухня-гостиная	13,7	13,7		13,7		2,74				
8	431	3	Спальня	8,7	8,7	8,7			2,74				
8	431	4	Спальня	8,3	8,3	8,3			2,74				
8	431	5	Санузел	3,1	3,1		3,1		2,74				
8	431	6	Санузел	1,5	1,5		1,5		2,74				
			Итого по 431	40,6	40,6	17,0	23,6						
8	432	1	Коридор-холл	5,3	5,3		5,3		2,74				
8	432	2	Кухня-гостиная	13,2	13,2		13,2		2,74				
8	432	3	Спальня	8,8	8,8	8,8			2,74				

№ Этажа	№ Помещения	№ Части помещения	Назначение части помещения	В том числе площадь жилых помещений (кв.м.)					Высота помещений по внутреннему обмеру, м	В том числе площадь нежилых помещений (кв.м.)			
				Площадь с учетом неотапливаемых частей помещений	Общая площадь жилого помещения	Жилая	Подсобная	Лоджий, балконов, терасс, веранд		Площадь помещений общего пользования	Площадь технических помещений	Площадь Машино-мест	Площадь нежилых помещений, не относящихся к общему имуществу
1	2	3	4	5	6	7	8	9	10	11	12	13	14
8	432	4	Спальня	8,3	8,3	8,3			2,74				
8	432	5	Санузел	2,4	2,4		2,4		2,74				
8	432	6	Санузел	1,4	1,4		1,4		2,74				
			Итого по 432	39,4	39,4	17,1	22,3						
8	433	1	Коридор-холл	6,1	6,1		6,1		2,74				
8	433	2	Санузел	2,4	2,4		2,4		2,74				
8	433	3	Спальня	7,4	7,4	7,4			2,74				
8	433	4	Спальня	9,6	9,6	9,6			2,74				
8	433	5	Кухня-гостиная	20,3	20,3		20,3		2,74				
8	433	6	Санузел	1,3	1,3		1,3		2,74				
			Итого по 433	47,1	47,1	17,0	30,1						
8	434	1	Коридор-холл	5,6	5,6		5,6		2,74				
8	434	2	Санузел	1,5	1,5		1,5		2,74				
8	434	3	Кухня-гостиная	20,1	20,1		20,1		2,74				
8	434	4	Спальня	10,6	10,6	10,6			2,74				
8	434	5	Спальня	10,0	10,0	10,0			2,74				
8	434	6	Санузел	2,4	2,4		2,4		2,74				
			Итого по 434	50,2	50,2	20,6	29,6						
8	435	1	Коридор-холл	6,0	6,0		6,0		2,74				
8	435	2	Санузел	1,0	1,0		1,0		2,74				
8	435	3	Санузел	2,4	2,4		2,4		2,74				
8	435	4	Спальня	9,3	9,3	9,3			2,74				
8	435	5	Кухня-гостиная	15,0	15,0		15,0		2,74				
8	435	6	Спальня	8,6	8,6	8,6			2,74				
			Итого по 435	42,3	42,3	17,9	24,4						
8	546	1	Коридор-холл	4,0	4,0		4,0		2,74				
8	546	2	Кухня-гостиная	12,3	12,3		12,3		2,74				
8	546	3	Спальня	15,6	15,6	15,6			2,74				
8	546	4	Санузел	4,2	4,2		4,2		2,74				
			Итого по 546	36,1	36,1	15,6	20,5						
8	547	1	Коридор-холл	4,9	4,9		4,9		2,74				
8	547	2	Санузел	3,3	3,3		3,3		2,74				
8	547	3	Спальня	9,0	9,0	9,0			2,74				
8	547	4	Кухня-гостиная	11,8	11,8		11,8		2,74				
			Итого по 547	29,0	29,0	9,0	20,0						
8	548	1	Коридор-холл	4,2	4,2		4,2		2,74				
8	548	2	Санузел	3,3	3,3		3,3		2,74				
8	548	3	Спальня	8,7	8,7	8,7			2,74				
8	548	4	Кухня-гостиная	12,3	12,3		12,3		2,74				
			Итого по 548	28,5	28,5	8,7	19,8						
8	549	1	Коридор-холл	5,9	5,9		5,9		2,74				
8	549	2	Кухня-гостиная	10,8	10,8		10,8		2,74				
8	549	3	Спальня	14,1	14,1	14,1			2,74				
8	549	4	Санузел	6,8	6,8		6,8		2,74				
			Итого по 549	37,6	37,6	14,1	23,5						
8	550	1	Коридор-холл	7,1	7,1		7,1		2,74				
8	550	2	Санузел	3,1	3,1		3,1		2,74				
8	550	3	Санузел	3,1	3,1		3,1		2,74				
8	550	4	Гардероб	5,6	5,6		5,6		2,74				
8	550	5	Спальня	13,2	13,2	13,2			2,74				
8	550	6	Кухня-гостиная	12,8	12,8		12,8		2,74				
8	550	7	Спальня	9,8	9,8	9,8			2,74				
8	550	8	Спальня	10,5	10,5	10,5			2,74				
8	550	9	Санузел	3,0	3,0		3,0		2,74				
			Итого по 550	68,2	68,2	33,5	34,7						
8	551	1	Коридор-холл	4,1	4,1		4,1		2,74				
8	551	2	Кухня-гостиная	12,6	12,6		12,6		2,74				
8	551	3	Спальня	9,7	9,7	9,7			2,74				
8	551	4	Санузел	3,2	3,2		3,2		2,74				
			Итого по 551	29,6	29,6	9,7	19,9						
8	552	1	Коридор-холл	5,1	5,1		5,1		2,74				
8	552	2	Санузел	1,9	1,9		1,9		2,74				

№ Этажа	№ Помещения	№ Части помещения	Назначение части помещения	В том числе площадь жилых помещений (кв.м.)					Высота помещений по внутреннему обмеру, м	В том числе площадь нежилых помещений (кв.м.)			
				Площадь с учетом неотапливаемых частей помещений	Общая площадь жилого помещения	Жилая	Подсобная	Лоджий, балконов, терасс, веранд		Площадь помещений общего пользования	Площадь технических помещений	Площадь Машино-мест	Площадь нежилых помещений, не относящихся к общему имуществу
1	2	3	4	5	6	7	8	9	10	11	12	13	14
8	552	3	Санузел	2,2	2,2		2,2		2,74				
8	552	4	Спальня	8,9	8,9	8,9			2,74				
8	552	5	Спальня	9,7	9,7	9,7			2,74				
8	552	6	Кухня-гостиная	17,3	17,3		17,3		2,74				
			Итого по 552	45,1	45,1	18,6	26,5						
8	553	1	Коридор-холл	4,2	4,2		4,2		2,74				
8	553	2	Санузел	2,3	2,3		2,3		2,74				
8	553	3	Спальня	9,1	9,1	9,1			2,74				
8	553	4	Кухня-гостиная	11,4	11,4		11,4		2,74				
8	553	5	Санузел	1,5	1,5		1,5		2,74				
			Итого по 553	28,5	28,5	9,1	19,4						
8	554	1	Коридор-холл	6,3	6,3		6,3		2,74				
8	554	2	Санузел	1,1	1,1		1,1		2,74				
8	554	3	Санузел	2,7	2,7		2,7		2,74				
8	554	4	Спальня	8,8	8,8	8,8			2,74				
8	554	5	Кухня-гостиная	17,5	17,5		17,5		2,74				
8	554	6	Спальня	8,7	8,7	8,7			2,74				
			Итого по 554	45,1	45,1	17,5	27,6						
8	555	1	Коридор-холл	3,6	3,6		3,6		2,74				
8	555	2	Спальня	11,9	11,9	11,9			2,74				
8	555	3	Кухня-гостиная	16,9	16,9		16,9		2,74				
8	555	4	Спальня	12,2	12,2	12,2			2,74				
8	555	5	Гардероб	4,2	4,2		4,2		2,74				
8	555	6	Санузел	2,8	2,8		2,8		2,74				
8	555	7	Санузел	3,0	3,0		3,0		2,74				
			Итого по 555	54,6	54,6	24,1	30,5						
8	797	1	Коридор-холл	5,2	5,2		5,2		2,74				
8	797	2	Гардероб	3,5	3,5		3,5		2,74				
8	797	3	Спальня	9,8	9,8	9,8			2,74				
8	797	4	Кухня-гостиная	14,6	14,6		14,6		2,74				
8	797	5	Санузел	3,2	3,2		3,2		2,74				
			Итого по 797	36,3	36,3	9,8	26,5						
8	798	1	Коридор-холл	4,6	4,6		4,6		2,74				
8	798	2	Санузел	3,1	3,1		3,1		2,74				
8	798	3	Спальня	10,2	10,2	10,2			2,74				
8	798	4	Кухня-гостиная	17,2	17,2		17,2		2,74				
			Итого по 798	35,1	35,1	10,2	24,9						
8	799	1	Коридор-холл	3,7	3,7		3,7		2,74				
8	799	2	Санузел	3,6	3,6		3,6		2,74				
8	799	3	Спальня	13,7	13,7	13,7			2,74				
8	799	4	Кухня-гостиная	15,8	15,8		15,8		2,74				
8	799	5	Спальня	7,6	7,6	7,6			2,74				
8	799	6	Санузел	2,7	2,7		2,7		2,74				
			Итого по 799	47,1	47,1	21,3	25,8						
8	800	1	Коридор-холл	7,6	7,6		7,6		2,74				
8	800	2	Спальня	7,4	7,4	7,4			2,74				
8	800	3	Спальня	7,6	7,6	7,6			2,74				
8	800	4	Кухня-гостиная	12,7	12,7		12,7		2,74				
8	800	5	Санузел	2,6	2,6		2,6		2,74				
8	800	6	Санузел	1,0	1,0		1,0		2,74				
			Итого по 800	38,9	38,9	15,0	23,9						
8	801	1	Коридор-холл	6,3	6,3		6,3		2,74				
8	801	2	Спальня	9,6	9,6	9,6			2,74				
8	801	3	Кухня-гостиная	20,1	20,1		20,1		2,74				
8	801	4	Спальня	10,7	10,7	10,7			2,74				
8	801	5	Санузел	1,4	1,4		1,4		2,74				
8	801	6	Санузел	2,6	2,6		2,6		2,74				
			Итого по 801	50,7	50,7	20,3	30,4						
8	802	1	Коридор-холл	7,0	7,0		7,0		2,74				
8	802	2	Санузел	1,4	1,4		1,4		2,74				
8	802	3	Санузел	2,6	2,6		2,6		2,74				
8	802	4	Спальня	10,3	10,3	10,3			2,74				

№ Этажа	№ Помещения	№ Части помещения	Назначение части помещения	В том числе площадь жилых помещений (кв.м.)					Высота помещений по внутреннему обмеру, м	В том числе площадь нежилых помещений (кв.м.)			
				Площадь с учетом неотапливаемых частей помещений	Общая площадь жилого помещения	Жилая	Подсобная	Лоджий, балконов, терасс, веранд		Площадь помещений общего пользования	Площадь технических помещений	Площадь Машино-мест	Площадь нежилых помещений, не относящихся к общему имуществу
1	2	3	4	5	6	7	8	9	10	11	12	13	14
8	802	5	Кухня-гостиная	18,5	18,5		18,5		2,74				
8	802	6	Спальня	9,4	9,4	9,4			2,74				
			Итого по 802	49,2	49,2	19,7	29,5						
8	893	1	Коридор-холл	3,4	3,4		3,4		2,72				
8	893	2	Санузел	1,7	1,7		1,7		2,72				
8	893	3	Спальня	8,2	8,2	8,2			2,72				
8	893	4	Кухня-гостиная	13,6	13,6		13,6		2,72				
8	893	5	Спальня	10,6	10,6	10,6			2,72				
8	893	6	Санузел	2,4	2,4		2,4		2,72				
			Итого по 893	39,9	39,9	18,8	21,1						
8	894	1	Коридор-холл	7,0	7,0		7,0		2,72				
8	894	2	Спальня	9,9	9,9	9,9			2,72				
8	894	3	Кухня-гостиная	18,2	18,2		18,2		2,72				
8	894	4	Спальня	11,4	11,4	11,4			2,72				
8	894	5	Санузел	1,4	1,4		1,4		2,72				
8	894	6	Санузел	3,1	3,1		3,1		2,72				
			Итого по 894	51,0	51,0	21,3	29,7						
8	895	1	Коридор-холл	5,7	5,7		5,7		2,72				
8	895	2	Санузел	3,1	3,1		3,1		2,72				
8	895	3	Санузел	1,4	1,4		1,4		2,72				
8	895	4	Спальня	11,5	11,5	11,5			2,72				
8	895	5	Кухня-гостиная	17,6	17,6		17,6		2,72				
8	895	6	Спальня	9,6	9,6	9,6			2,72				
			Итого по 895	48,9	48,9	21,1	27,8						
8	896	1	Коридор-холл	5,8	5,8		5,8		2,72				
8	896	2	Кухня-гостиная	13,2	13,2		13,2		2,72				
8	896	3	Спальня	8,2	8,2	8,2			2,72				
8	896	4	Спальня	8,8	8,8	8,8			2,72				
8	896	5	Санузел	2,4	2,4		2,4		2,72				
8	896	6	Санузел	1,5	1,5		1,5		2,72				
			Итого по 896	39,9	39,9	17,0	22,9						
8	897	1	Коридор-холл	4,0	4,0		4,0		2,72				
8	897	2	Санузел	3,2	3,2		3,2		2,72				
8	897	3	Спальня	8,6	8,6	8,6			2,72				
8	897	4	Кухня-гостиная	14,6	14,6		14,6		2,72				
8	897	5	Спальня	7,8	7,8	7,8			2,72				
8	897	6	Санузел	3,1	3,1		3,1		2,72				
			Итого по 897	41,3	41,3	16,4	24,9						
8	898	1	Коридор-холл	5,7	5,7		5,7		2,72				
8	898	2	Кухня-гостиная	14,7	14,7		14,7		2,72				
8	898	3	Спальня	8,2	8,2	8,2			2,72				
8	898	4	Спальня	9,0	9,0	9,0			2,72				
8	898	5	Санузел	2,4	2,4		2,4		2,72				
8	898	6	Санузел	1,5	1,5		1,5		2,72				
			Итого по 898	41,5	41,5	17,2	24,3						
8	899	1	Коридор-холл	4,9	4,9		4,9		2,72				
8	899	2	Спальня	10,9	10,9	10,9			2,72				
8	899	3	Спальня	10,5	10,5	10,5			2,72				
8	899	4	Кухня-гостиная	20,0	20,0		20,0		2,72				
8	899	5	Санузел	1,4	1,4		1,4		2,72				
8	899	6	Санузел	2,8	2,8		2,8		2,72				
			Итого по 899	50,5	50,5	21,4	29,1						
8	900	1	Коридор-холл	7,1	7,1		7,1		2,72				
8	900	2	Санузел	2,8	2,8		2,8		2,72				
8	900	3	Санузел	1,4	1,4		1,4		2,72				
8	900	4	Кухня-гостиная	20,1	20,1		20,1		2,72				
8	900	5	Спальня	10,5	10,5	10,5			2,72				
8	900	6	Спальня	10,9	10,9	10,9			2,72				
			Итого по 900	52,8	52,8	21,4	31,4						
8	901	1	Коридор-холл	3,3	3,3		3,3		2,72				
8	901	2	Санузел	2,8	2,8		2,8		2,72				
8	901	3	Спальня	10,3	10,3	10,3			2,72				

№ Этажа	№ Помещения	№ Части помещения	Назначение части помещения	В том числе площадь жилых помещений (кв.м.)					Высота помещений по внутреннему обмеру, м	В том числе площадь нежилых помещений (кв.м.)			
				Площадь с учетом неотапливаемых частей помещений	Общая площадь жилого помещения	Жилая	Подсобная	Лоджий, балконов, терасс, веранд		Площадь помещений общего пользования	Площадь технических помещений	Площадь Машино-мест	Площадь нежилых помещений, не относящихся к общему имуществу
1	2	3	4	5	6	7	8	9	10	11	12	13	14
8	901	4	Кухня-гостиная	17,8	17,8		17,8		2,72				
8	901	5	Спальня	9,5	9,5	9,5			2,72				
8	901	6	Санузел	3,1	3,1		3,1		2,72				
			Итого по 901	46,8	46,8	19,8	27,0						
8	902	1	Коридор-холл	3,1	3,1		3,1		2,72				
8	902	2	Санузел	3,2	3,2		3,2		2,72				
8	902	3	Кухня-гостиная	15,5	15,5		15,5		2,72				
8	902	4	Спальня	8,2	8,2	8,2			2,72				
			Итого по 902	30,0	30,0	8,2	21,8						
8	953	1	Коридор-холл	11,3	11,3		11,3		2,72				
8	953	2	Гардероб	1,5	1,5		1,5		2,72				
8	953	3	Спальня	10,4	10,4	10,4			2,72				
8	953	4	Кухня-гостиная	16,6	16,6		16,6		2,72				
8	953	5	Спальня	11,3	11,3	11,3			2,72				
8	953	6	Санузел	2,4	2,4		2,4		2,72				
8	953	7	Санузел	1,5	1,5		1,5		2,72				
8	953	8	Санузел	2,9	2,9		2,9		2,72				
8	953	9	Спальня	14,7	14,7	14,7			2,72				
			Итого по 953	72,6	72,6	36,4	36,2						
8	954	1	Коридор-холл	5,5	5,5		5,5		2,72				
8	954	2	Санузел	2,7	2,7		2,7		2,72				
8	954	3	Спальня	11,7	11,7	11,7			2,72				
8	954	4	Кухня-гостиная	17,0	17,0		17,0		2,72				
8	954	5	Спальня	10,7	10,7	10,7			2,72				
8	954	6	Санузел	3,1	3,1		3,1		2,72				
			Итого по 954	50,7	50,7	22,4	28,3						
8	955	1	Коридор-холл	8,0	8,0		8,0		2,72				
8	955	2	Кухня-гостиная	16,8	16,8		16,8		2,72				
8	955	3	Спальня	10,0	10,0	10,0			2,72				
8	955	4	Спальня	11,9	11,9	11,9			2,72				
8	955	5	Спальня	12,6	12,6	12,6			2,72				
8	955	6	Санузел	3,0	3,0		3,0		2,72				
8	955	7	Санузел	2,4	2,4		2,4		2,72				
8	955	8	Санузел	1,4	1,4		1,4		2,72				
			Итого по 955	66,1	66,1	34,5	31,6						
8	956	1	Коридор-холл	4,4	4,4		4,4		2,72				
8	956	2	Санузел	0,9	0,9		0,9		2,72				
8	956	3	Санузел	3,4	3,4		3,4		2,72				
8	956	4	Спальня	11,8	11,8	11,8			2,72				
8	956	5	Кухня-гостиная	19,2	19,2		19,2		2,72				
			Итого по 956	39,7	39,7	11,8	27,9						
8	957	1	Коридор-холл	6,4	6,4		6,4		2,72				
8	957	2	Гардероб	1,6	1,6		1,6		2,72				
8	957	3	Санузел	2,9	2,9		2,9		2,72				
8	957	4	Спальня	11,6	11,6	11,6			2,72				
8	957	5	Спальня	11,9	11,9	11,9			2,72				
8	957	6	Санузел	3,6	3,6		3,6		2,72				
8	957	7	Гардероб	1,8	1,8		1,8		2,72				
8	957	8	Кухня-гостиная	18,0	18,0		18,0		2,72				
			Итого по 957	57,8	57,8	23,5	34,3						
8	1028	1	Коридор-холл	3,9	3,9		3,9		2,72				
8	1028	2	Кухня-гостиная	14,5	14,5		14,5		2,72				
8	1028	3	Спальня	10,1	10,1	10,1			2,72				
8	1028	4	Санузел	3,9	3,9		3,9		2,72				
			Итого по 1028	32,4	32,4	10,1	22,3						
8	1029	1	Коридор-холл	3,2	3,2		3,2		2,72				
8	1029	2	Санузел	3,9	3,9		3,9		2,72				
8	1029	3	Спальня	10,1	10,1	10,1			2,72				
8	1029	4	Кухня-гостиная	17,2	17,2		17,2		2,72				
			Итого по 1029	34,4	34,4	10,1	24,3						
8	1030	1	Коридор-холл	6,3	6,3		6,3		2,72				
8	1030	2	Спальня	9,9	9,9	9,9			2,72				

№ Этажа	№ Помещения	№ Части помещения	Назначение части помещения	В том числе площадь жилых помещений (кв.м.)					Высота помещений по внутреннему обмеру, м	В том числе площадь нежилых помещений (кв.м.)			
				Площадь с учетом неотапливаемых частей помещений	Общая площадь жилого помещения	Жилая	Подсобная	Лоджий, балконов, терасс, веранд		Площадь помещений общего пользования	Площадь технических помещений	Площадь Машино-мест	Площадь нежилых помещений, не относящихся к общему имуществу
1	2	3	4	5	6	7	8	9	10	11	12	13	14
8	1030	3	Кухня-гостиная	12,4	12,4		12,4		2,72				
8	1030	4	Спальня	14,2	14,2	14,2			2,72				
8	1030	5	Санузел	3,8	3,8		3,8		2,72				
8	1030	6	Санузел	4,1	4,1		4,1		2,72				
			Итого по 1030	50,7	50,7	24,1	26,6						
8	1031	1	Коридор-холл	5,8	5,8		5,8		2,72				
8	1031	2	Санузел	4,3	4,3		4,3		2,72				
8	1031	3	Санузел	3,8	3,8		3,8		2,72				
8	1031	4	Спальня	14,1	14,1	14,1			2,72				
8	1031	5	Кухня-гостиная	12,2	12,2		12,2		2,72				
8	1031	6	Спальня	9,9	9,9	9,9			2,72				
			Итого по 1031	50,1	50,1	24,0	26,1						
8	1032	1	Коридор-холл	6,0	6,0		6,0		2,72				
8	1032	2	Санузел	1,8	1,8		1,8		2,72				
8	1032	3	Санузел	2,6	2,6		2,6		2,72				
8	1032	4	Спальня	8,8	8,8	8,8			2,72				
8	1032	5	Спальня	8,6	8,6	8,6			2,72				
8	1032	6	Кухня-гостиная	14,3	14,3		14,3		2,72				
			Итого по 1032	42,1	42,1	17,4	24,7						
8	1033	1	Коридор-холл	5,7	5,7		5,7		2,72				
8	1033	2	Санузел	1,5	1,5		1,5		2,72				
8	1033	3	Санузел	2,5	2,5		2,5		2,72				
8	1033	4	Спальня	8,3	8,3	8,3			2,72				
8	1033	5	Спальня	8,4	8,4	8,4			2,72				
8	1033	6	Кухня-гостиная	14,7	14,7		14,7		2,72				
			Итого по 1033	41,1	41,1	16,7	24,4						
8	1034	1	Коридор-холл	6,1	6,1		6,1		2,72				
8	1034	2	Кухня-гостиная	14,1	14,1		14,1		2,72				
8	1034	3	Спальня	8,6	8,6	8,6			2,72				
8	1034	4	Спальня	8,3	8,3	8,3			2,72				
8	1034	5	Санузел	2,5	2,5		2,5		2,72				
8	1034	6	Санузел	2,1	2,1		2,1		2,72				
			Итого по 1034	41,7	41,7	16,9	24,8						
8	1035	1	Коридор-холл	4,3	4,3		4,3		2,72				
8	1035	2	Спальня	9,9	9,9	9,9			2,72				
8	1035	3	Кухня-гостиная	14,9	14,9		14,9		2,72				
8	1035	4	Спальня	14,1	14,1	14,1			2,72				
8	1035	5	Санузел	3,3	3,3		3,3		2,72				
8	1035	6	Санузел	3,8	3,8		3,8		2,72				
			Итого по 1035	50,3	50,3	24,0	26,3						
8	1036	1	Коридор-холл	4,8	4,8		4,8		2,72				
8	1036	2	Санузел	3,8	3,8		3,8		2,72				
8	1036	3	Санузел	3,3	3,3		3,3		2,72				
8	1036	4	Спальня	14,2	14,2	14,2			2,72				
8	1036	5	Кухня-гостиная	14,4	14,4		14,4		2,72				
8	1036	6	Спальня	9,8	9,8	9,8			2,72				
			Итого по 1036	50,3	50,3	24,0	26,3						
8	1037	1	Коридор-холл	3,8	3,8		3,8		2,72				
8	1037	2	Санузел	4,3	4,3		4,3		2,72				
8	1037	3	Спальня	9,7	9,7	9,7			2,72				
8	1037	4	Кухня-гостиная	15,5	15,5		15,5		2,72				
			Итого по 1037	33,3	33,3	9,7	23,6						
8	1288	1	Коридор-холл	6,6	6,6		6,6		2,72				
8	1288	2	Кухня-гостиная	18,0	18,0		18,0		2,72				
8	1288	3	Гардероб	1,6	1,6		1,6		2,72				
8	1288	4	Санузел	3,8	3,8		3,8		2,72				
8	1288	5	Спальня	11,9	11,9	11,9			2,72				
8	1288	6	Спальня	11,7	11,7	11,7			2,72				
8	1288	7	Санузел	2,9	2,9		2,9		2,72				
8	1288	8	Гардероб	1,6	1,6		1,6		2,72				
			Итого по 1288	58,1	58,1	23,6	34,5						
8	1289	1	Коридор-холл	4,4	4,4		4,4		2,72				

№ Этажа	№ Помещения	№ Части помещения	Назначение части помещения	В том числе площадь жилых помещений (кв.м.)					Высота помещений по внутреннему обмеру, м	В том числе площадь нежилых помещений (кв.м.)			
				Площадь с учетом неотапливаемых частей помещений	Общая площадь жилого помещения	Жилая	Подсобная	Лоджий, балконов, терасс, веранд		Площадь помещений общего пользования	Площадь технических помещений	Площадь Машино-мест	Площадь нежилых помещений, не относящихся к общему имуществу
1	2	3	4	5	6	7	8	9	10	11	12	13	14
8	1289	2	Кухня-гостиная	19,3	19,3		19,3		2,72				
8	1289	3	Спальня	11,8	11,8	11,8			2,72				
8	1289	4	Санузел	3,5	3,5		3,5		2,72				
8	1289	5	Санузел	0,9	0,9		0,9		2,72				
			Итого по 1289	39,9	39,9	11,8	28,1						
8	1290	1	Коридор-холл	7,8	7,8		7,8		2,72				
8	1290	2	Санузел	2,5	2,5		2,5		2,72				
8	1290	3	Санузел	1,5	1,5		1,5		2,72				
8	1290	4	Санузел	3,1	3,1		3,1		2,72				
8	1290	5	Спальня	12,6	12,6	12,6			2,72				
8	1290	6	Спальня	11,9	11,9	11,9			2,72				
8	1290	7	Спальня	10,0	10,0	10,0			2,72				
8	1290	8	Кухня-гостиная	17,0	17,0		17,0		2,72				
			Итого по 1290	66,4	66,4	34,5	31,9						
8	1291	1	Коридор-холл	5,4	5,4		5,4		2,72				
8	1291	2	Санузел	3,1	3,1		3,1		2,72				
8	1291	3	Спальня	10,7	10,7	10,7			2,72				
8	1291	4	Кухня-гостиная	17,0	17,0		17,0		2,72				
8	1291	5	Спальня	11,8	11,8	11,8			2,72				
8	1291	6	Санузел	2,8	2,8		2,8		2,72				
			Итого по 1291	50,8	50,8	22,5	28,3						
8	1292	1	Коридор-холл	11,4	11,4		11,4		2,72				
8	1292	2	Спальня	14,6	14,6	14,6			2,72				
8	1292	3	Санузел	3,1	3,1		3,1		2,72				
8	1292	4	Санузел	1,6	1,6		1,6		2,72				
8	1292	5	Санузел	2,5	2,5		2,5		2,72				
8	1292	6	Спальня	11,3	11,3	11,3			2,72				
8	1292	7	Кухня-гостиная	16,8	16,8		16,8		2,72				
8	1292	8	Спальня	10,2	10,2	10,2			2,72				
8	1292	9	Гардероб	1,5	1,5		1,5		2,72				
			Итого по 1292	73,0	73,0	36,1	36,9						
8	1378	1	Коридор-холл	4,1	4,1		4,1		2,72				
8	1378	2	Санузел	1,6	1,6		1,6		2,72				
8	1378	3	Спальня	8,0	8,0	8,0			2,72				
8	1378	4	Кухня-гостиная	13,6	13,6		13,6		2,72				
8	1378	5	Спальня	10,5	10,5	10,5			2,72				
8	1378	6	Санузел	2,5	2,5		2,5		2,72				
			Итого по 1378	40,3	40,3	18,5	21,8						
8	1379	1	Коридор-холл	5,0	5,0		5,0		2,72				
8	1379	2	Санузел	3,4	3,4		3,4		2,72				
8	1379	3	Спальня	9,0	9,0	9,0			2,72				
8	1379	4	Кухня-гостиная	17,5	17,5		17,5		2,72				
8	1379	5	Спальня	12,0	12,0	12,0			2,72				
8	1379	6	Санузел	3,1	3,1		3,1		2,72				
			Итого по 1379	50,0	50,0	21,0	29,0						
8	1380	1	Коридор-холл	4,0	4,0		4,0		2,72				
8	1380	2	Санузел	3,7	3,7		3,7		2,72				
8	1380	3	Спальня	10,9	10,9	10,9			2,72				
8	1380	4	Кухня-гостиная	15,9	15,9		15,9		2,72				
8	1380	5	Спальня	7,9	7,9	7,9			2,72				
8	1380	6	Санузел	3,1	3,1		3,1		2,72				
			Итого по 1380	45,5	45,5	18,8	26,7						
8	1381	1	Коридор-холл	5,9	5,9		5,9		2,72				
8	1381	2	Кухня-гостиная	13,4	13,4		13,4		2,72				
8	1381	3	Спальня	8,1	8,1	8,1			2,72				
8	1381	4	Спальня	8,8	8,8	8,8			2,72				
8	1381	5	Санузел	2,5	2,5		2,5		2,72				
8	1381	6	Санузел	1,6	1,6		1,6		2,72				
			Итого по 1381	40,3	40,3	16,9	23,4						
8	1382	1	Коридор-холл	3,9	3,9		3,9		2,72				
8	1382	2	Санузел	3,2	3,2		3,2		2,72				
8	1382	3	Спальня	8,7	8,7	8,7			2,72				

№ Этажа	№ Помещения	№ Части помещения	Назначение части помещения	В том числе площадь жилых помещений (кв.м.)					Высота помещений по внутреннему обмеру, м	В том числе площадь нежилых помещений (кв.м.)			
				Площадь с учетом неотапливаемых частей помещений	Общая площадь жилого помещения	Жилая	Подсобная	Лоджий, балконов, терасс, веранд		Площадь помещений общего пользования	Площадь технических помещений	Площадь Машино-мест	Площадь нежилых помещений, не относящихся к общему имуществу
1	2	3	4	5	6	7	8	9	10	11	12	13	14
8	1382	4	Кухня-гостиная	15,0	15,0		15,0		2,72				
8	1382	5	Спальня	7,8	7,8	7,8			2,72				
8	1382	6	Санузел	3,2	3,2		3,2		2,72				
			Итого по 1382	41,8	41,8	16,5	25,3						
8	1383	1	Коридор-холл	5,9	5,9		5,9		2,72				
8	1383	2	Кухня-гостиная	14,9	14,9		14,9		2,72				
8	1383	3	Спальня	8,2	8,2	8,2			2,72				
8	1383	4	Спальня	8,8	8,8	8,8			2,72				
8	1383	5	Санузел	2,5	2,5		2,5		2,72				
8	1383	6	Санузел	1,6	1,6		1,6		2,72				
			Итого по 1383	41,9	41,9	17,0	24,9						
8	1384	1	Коридор-холл	5,1	5,1		5,1		2,72				
8	1384	2	Спальня	10,8	10,8	10,8			2,72				
8	1384	3	Спальня	10,5	10,5	10,5			2,72				
8	1384	4	Кухня-гостиная	19,7	19,7		19,7		2,72				
8	1384	5	Санузел	1,4	1,4		1,4		2,72				
8	1384	6	Санузел	2,9	2,9		2,9		2,72				
			Итого по 1384	50,4	50,4	21,3	29,1						
8	1385	1	Коридор-холл	6,9	6,9		6,9		2,72				
8	1385	2	Санузел	2,9	2,9		2,9		2,72				
8	1385	3	Санузел	1,4	1,4		1,4		2,72				
8	1385	4	Кухня-гостиная	19,7	19,7		19,7		2,72				
8	1385	5	Спальня	10,5	10,5	10,5			2,72				
8	1385	6	Спальня	10,8	10,8	10,8			2,72				
			Итого по 1385	52,2	52,2	21,3	30,9						
8	1386	1	Коридор-холл	3,5	3,5		3,5		2,72				
8	1386	2	Санузел	2,9	2,9		2,9		2,72				
8	1386	3	Спальня	10,3	10,3	10,3			2,72				
8	1386	4	Кухня-гостиная	17,8	17,8		17,8		2,72				
8	1386	5	Спальня	9,0	9,0	9,0			2,72				
8	1386	6	Санузел	3,4	3,4		3,4		2,72				
			Итого по 1386	46,9	46,9	19,3	27,6						
8	1387	1	Коридор-холл	3,2	3,2		3,2		2,72				
8	1387	2	Санузел	3,3	3,3		3,3		2,72				
8	1387	3	Кухня-гостиная	15,6	15,6		15,6		2,72				
8	1387	4	Спальня	8,1	8,1	8,1			2,72				
			Итого по 1387	30,2	30,2	8,1	22,1						
8	1498	1	Коридор-холл	3,7	3,7		3,7		2,72				
8	1498	2	Кухня-гостиная	14,1	14,1		14,1		2,72				
8	1498	3	Спальня	10,6	10,6	10,6			2,72				
8	1498	4	Санузел	3,9	3,9		3,9		2,72				
			Итого по 1498	32,3	32,3	10,6	21,7						
8	1499	1	Коридор-холл	7,7	7,7		7,7		2,72				
8	1499	2	Спальня	9,0	9,0	9,0			2,72				
8	1499	3	Кухня-гостиная	18,2	18,2		18,2		2,72				
8	1499	4	Спальня	12,3	12,3	12,3			2,72				
8	1499	5	Санузел	1,4	1,4		1,4		2,72				
8	1499	6	Санузел	2,8	2,8		2,8		2,72				
			Итого по 1499	51,4	51,4	21,3	30,1						
8	1500	1	Коридор-холл	7,1	7,1		7,1		2,72				
8	1500	2	Санузел	2,9	2,9		2,9		2,72				
8	1500	3	Санузел	1,4	1,4		1,4		2,72				
8	1500	4	Спальня	12,4	12,4	12,4			2,72				
8	1500	5	Кухня-гостиная	18,2	18,2		18,2		2,72				
8	1500	6	Спальня	8,9	8,9	8,9			2,72				
			Итого по 1500	50,9	50,9	21,3	29,6						
8	1501	1	Коридор-холл	6,8	6,8		6,8		2,72				
8	1501	2	Кухня-гостиная	13,2	13,2		13,2		2,72				
8	1501	3	Спальня	8,4	8,4	8,4			2,72				
8	1501	4	Спальня	8,7	8,7	8,7			2,72				
8	1501	5	Санузел	2,6	2,6		2,6		2,72				
8	1501	6	Санузел	1,8	1,8		1,8		2,72				

№ Этажа	№ Помещения	№ Части помещения	Назначение части помещения	В том числе площадь жилых помещений (кв.м.)					Высота помещений по внутреннему обмеру, м	В том числе площадь нежилых помещений (кв.м.)			
				Площадь с учетом неотапливаемых частей помещений	Общая площадь жилого помещения	Жилая	Подсобная	Лоджий, балконов, терасс, веранд		Площадь помещений общего пользования	Площадь технических помещений	Площадь Машино-мест	Площадь нежилых помещений, не относящихся к общему имуществу
1	2	3	4	5	6	7	8	9	10	11	12	13	14
			Итого по 1501	41,5	41,5	17,1	24,4						
8	1502	1	Коридор-холл	6,7	6,7		6,7		2,72				
8	1502	2	Санузел	1,7	1,7		1,7		2,72				
8	1502	3	Санузел	2,4	2,4		2,4		2,72				
8	1502	4	Спальня	8,9	8,9	8,9			2,72				
8	1502	5	Спальня	8,3	8,3	8,3			2,72				
8	1502	6	Кухня-гостиная	13,0	13,0		13,0		2,72				
			Итого по 1502	41,0	41,0	17,2	23,8						
8	1503	1	Коридор-холл	4,0	4,0		4,0		2,72				
8	1503	2	Санузел	2,8	2,8		2,8		2,72				
8	1503	3	Спальня	8,4	8,4	8,4			2,72				
8	1503	4	Кухня-гостиная	12,9	12,9		12,9		2,72				
8	1503	5	Спальня	9,3	9,3	9,3			2,72				
8	1503	6	Санузел	4,1	4,1		4,1		2,72				
			Итого по 1503	41,5	41,5	17,7	23,8						
8	1504	1	Коридор-холл	4,1	4,1		4,1		2,72				
8	1504	2	Спальня	10,5	10,5	10,5			2,72				
8	1504	3	Кухня-гостиная	13,1	13,1		13,1		2,72				
8	1504	4	Спальня	13,5	13,5	13,5			2,72				
8	1504	5	Санузел	3,3	3,3		3,3		2,72				
8	1504	6	Санузел	3,1	3,1		3,1		2,72				
8	1504	7	Санузел	2,0	2,0		2,0		2,72				
			Итого по 1504	49,6	49,6	24,0	25,6						
8	1505	1	Коридор-холл	5,1	5,1		5,1		2,72				
8	1505	2	Санузел	2,1	2,1		2,1		2,72				
8	1505	3	Санузел	3,2	3,2		3,2		2,72				
8	1505	4	Санузел	3,3	3,3		3,3		2,72				
8	1505	5	Спальня	13,2	13,2	13,2			2,72				
8	1505	6	Кухня-гостиная	12,9	12,9		12,9		2,72				
8	1505	7	Спальня	10,5	10,5	10,5			2,72				
			Итого по 1505	50,3	50,3	23,7	26,6						
8	1506	1	Коридор-холл	3,6	3,6		3,6		2,72				
8	1506	2	Кухня-гостиная	16,0	16,0		16,0		2,72				
8	1506	3	Спальня	10,3	10,3	10,3			2,72				
8	1506	4	Санузел	3,7	3,7		3,7		2,72				
			Итого по 1506	33,6	33,6	10,3	23,3						
8	1507	1	Коридор-холл	4,1	4,1		4,1		2,72				
8	1507	2	Санузел	3,7	3,7		3,7		2,72				
8	1507	3	Спальня	10,1	10,1	10,1			2,72				
8	1507	4	Кухня-гостиная	14,2	14,2		14,2		2,72				
			Итого по 1507	32,1	32,1	10,1	22,0						
8	1758	1	Коридор-холл	7,1	7,1		7,1		2,72				
8	1758	2	Санузел	2,1	2,1		2,1		2,72				
8	1758	3	Кухня-гостиная	15,5	15,5		15,5		2,72				
8	1758	4	Спальня	9,7	9,7	9,7			2,72				
8	1758	5	Спальня	12,4	12,4	12,4			2,72				
8	1758	6	Спальня	9,2	9,2	9,2			2,72				
8	1758	7	Санузел	3,8	3,8		3,8		2,72				
			Итого по 1758	59,8	59,8	31,3	28,5						
8	1759	1	Коридор-холл	7,6	7,6		7,6		2,72				
8	1759	2	Спальня	9,2	9,2	9,2			2,72				
8	1759	3	Кухня-гостиная	18,7	18,7		18,7		2,72				
8	1759	4	Спальня	9,7	9,7	9,7			2,72				
8	1759	5	Санузел	2,6	2,6		2,6		2,72				
8	1759	6	Санузел	2,9	2,9		2,9		2,72				
			Итого по 1759	50,7	50,7	18,9	31,8						
8	1760	1	Коридор-холл	3,8	3,8		3,8		2,72				
8	1760	2	Санузел	4,4	4,4		4,4		2,72				
8	1760	3	Спальня	10,4	10,4	10,4			2,72				
8	1760	4	Кухня-гостиная	16,9	16,9		16,9		2,72				
			Итого по 1760	35,5	35,5	10,4	25,1						
8	1761	1	Коридор	4,6	4,6		4,6		2,72				

№ Этажа	№ Помещения	№ Части помещения	Назначение части помещения	В том числе площадь жилых помещений (кв.м.)					Высота помещений по внутреннему обмеру, м	В том числе площадь нежилых помещений (кв.м.)			
				Площадь с учетом неотапливаемых частей помещений	Общая площадь жилого помещения	Жилая	Подсобная	Лоджий, балконов, терасс, веранд		Площадь помещений общего пользования	Площадь технических помещений	Площадь Машино-мест	Площадь нежилых помещений, не относящихся к общему имуществу
1	2	3	4	5	6	7	8	9	10	11	12	13	14
8	1761	2	Санузел	3,2	3,2		3,2		2,72				
8	1761	3	Спальня	10,7	10,7	10,7			2,72				
8	1761	4	Кухня-гостиная	15,2	15,2		15,2		2,72				
8	1761	5	Спальня	13,5	13,5	13,5			2,72				
8	1761	6	Санузел	3,2	3,2		3,2		2,72				
			Итого по 1761	50,4	50,4	24,2	26,2						
8	1762	1	Коридор	8,8	8,8		8,8		2,72				
8	1762	2	Гардероб	2,5	2,5		2,5		2,72				
8	1762	3	Спальня	10,9	10,9	10,9			2,72				
8	1762	4	Гардероб	1,6	1,6		1,6		2,72				
8	1762	5	Санузел	3,0	3,0		3,0		2,72				
8	1762	6	Санузел	3,3	3,3		3,3		2,72				
8	1762	7	Спальня	16,0	16,0	16,0			2,72				
8	1762	8	Кухня-гостиная	17,5	17,5		17,5		2,72				
			Итого по 1762	63,6	63,6	26,9	36,7						
8	1813	1	Коридор-холл	6,4	6,4		6,4		2,72				
8	1813	2	Кухня-гостиная	17,9	17,9		17,9		2,72				
8	1813	3	Санузел	1,8	1,8		1,8		2,72				
8	1813	4	Санузел	3,8	3,8		3,8		2,72				
8	1813	5	Спальня	11,8	11,8	11,8			2,72				
8	1813	6	Спальня	11,7	11,7	11,7			2,72				
8	1813	7	Санузел	2,8	2,8		2,8		2,72				
8	1813	8	Гардероб	1,5	1,5		1,5		2,72				
			Итого по 1813	57,7	57,7	23,5	34,2						
8	1814	1	Коридор-холл	4,3	4,3		4,3		2,72				
8	1814	2	Кухня-гостиная	18,7	18,7		18,7		2,72				
8	1814	3	Спальня	12,6	12,6	12,6			2,72				
8	1814	4	Санузел	1,7	1,7		1,7		2,72				
8	1814	5	Санузел	3,2	3,2		3,2		2,72				
			Итого по 1814	40,5	40,5	12,6	27,9						
8	1815	1	Коридор-холл	7,7	7,7		7,7		2,72				
8	1815	2	Санузел	1,5	1,5		1,5		2,72				
8	1815	3	Санузел	2,5	2,5		2,5		2,72				
8	1815	4	Санузел	2,9	2,9		2,9		2,72				
8	1815	5	Спальня	12,8	12,8	12,8			2,72				
8	1815	6	Спальня	11,9	11,9	11,9			2,72				
8	1815	7	Спальня	9,9	9,9	9,9			2,72				
8	1815	8	Кухня-гостиная	17,9	17,9		17,9		2,72				
			Итого по 1815	67,1	67,1	34,6	32,5						
8	1816	1	Коридор-холл	4,5	4,5		4,5		2,72				
8	1816	2	Санузел	3,5	3,5		3,5		2,72				
8	1816	3	Спальня	11,0	11,0	11,0			2,72				
8	1816	4	Кухня-гостиная	16,8	16,8		16,8		2,72				
8	1816	5	Спальня	12,0	12,0	12,0			2,72				
8	1816	6	Санузел	3,2	3,2		3,2		2,72				
			Итого по 1816	51,0	51,0	23,0	28,0						
8	1817	1	Коридор-холл	11,8	11,8		11,8		2,72				
8	1817	2	Спальня	14,4	14,4	14,4			2,72				
8	1817	3	Санузел	3,0	3,0		3,0		2,72				
8	1817	4	Санузел	1,8	1,8		1,8		2,72				
8	1817	5	Санузел	2,5	2,5		2,5		2,72				
8	1817	6	Спальня	11,0	11,0	11,0			2,72				
8	1817	7	Кухня-гостиная	17,4	17,4		17,4		2,72				
8	1817	8	Спальня	10,3	10,3	10,3			2,72				
8	1817	9	Гардероб	1,6	1,6		1,6		2,72				
			Итого по 1817	73,8	73,8	35,7	38,1						
8	1853	1	Коридор-холл	6,7	6,7		6,7		2,72				
8	1853	2	Гардероб	1,2	1,2		1,2		2,72				
8	1853	3	Кухня-гостиная	14,7	14,7		14,7		2,72				
8	1853	4	Спальня	12,5	12,5	12,5			2,72				
8	1853	5	Спальня	11,7	11,7	11,7			2,72				
8	1853	6	Санузел	2,5	2,5		2,5		2,72				

№ Этажа	№ Помещения	№ Части помещения	Назначение части помещения	В том числе площадь жилых помещений (кв.м.)					Высота помещений по внутреннему обмеру, м	В том числе площадь нежилых помещений (кв.м.)			
				Площадь с учетом неотапливаемых частей помещений	Общая площадь жилого помещения	Жилая	Подсобная	Лоджий, балконов, терасс, веранд		Площадь помещений общего пользования	Площадь технических помещений	Площадь Машино-мест	Площадь нежилых помещений, не относящихся к общему имуществу
1	2	3	4	5	6	7	8	9	10	11	12	13	14
8	1853	7	Санузел	1,3	1,3		1,3		2,72				
8	1853	8	Санузел	2,7	2,7		2,7		2,72				
8	1853	9	Спальня	15,7	15,7	15,7			2,72				
			Итого по 1853	69,0	69,0	39,9	29,1						
8	1854	1	Коридор-холл	5,1	5,1		5,1		2,72				
8	1854	2	Санузел	4,6	4,6		4,6		2,72				
8	1854	3	Кухня-гостиная	14,8	14,8		14,8		2,72				
8	1854	4	Спальня	13,1	13,1	13,1			2,72				
			Итого по 1854	37,6	37,6	13,1	24,5						
8	1855	1	Коридор-холл	6,2	6,2		6,2		2,72				
8	1855	2	Санузел	1,5	1,5		1,5		2,72				
8	1855	3	Санузел	2,4	2,4		2,4		2,72				
8	1855	4	Спальня	9,7	9,7	9,7			2,72				
8	1855	5	Спальня	10,0	10,0	10,0			2,72				
8	1855	6	Кухня-гостиная	15,5	15,5		15,5		2,72				
			Итого по 1855	45,3	45,3	19,7	25,6						
8	1856	1	Коридор	4,6	4,6		4,6		2,72				
8	1856	2	Спальня	13,1	13,1	13,1			2,72				
8	1856	3	Кухня-гостиная	14,8	14,8		14,8		2,72				
8	1856	4	Санузел	5,3	5,3		5,3		2,72				
			Итого по 1856	37,8	37,8	13,1	24,7						
8	1857	1	Коридор	6,7	6,7		6,7		2,72				
8	1857	2	Спальня	15,7	15,7	15,7			2,72				
8	1857	3	Санузел	2,7	2,7		2,7		2,72				
8	1857	4	Санузел	1,3	1,3		1,3		2,72				
8	1857	5	Санузел	2,5	2,5		2,5		2,72				
8	1857	6	Спальня	11,8	11,8	11,8			2,72				
8	1857	7	Спальня	12,4	12,4	12,4			2,72				
8	1857	8	Кухня-гостиная	14,7	14,7		14,7		2,72				
8	1857	9	Гардероб	1,2	1,2		1,2		2,72				
			Итого по 1857	69,0	69,0	39,9	29,1						
8	I	1	Лестничная клетка						2,74	12,4			
8	I	2	Коридор						2,74	22,6			
8	I	3	Лифтовой холл						2,74	8,6			
			Итого по I							43,6			
8	II	4	Лестничная клетка						2,74	13,0			
8	II	5	Коридор						2,74	20,8			
8	II	6	Лифтовой холл						2,74	6,1			
			Итого по II							39,9			
8	II	1	Лестничная клетка						2,74	13,8			
8	II	2	Коридор						2,74	41,1			
8	II	3	Лифтовой холл						2,74	9,5			
			Итого по II							64,4			
8	III	1	Лестничная клетка						2,74	13,4			
8	III	2	Лифтовой холл						2,74	11,4			
8	III	3	Коридор						2,74	21,3			
8	III	4	Коридор						2,74	11,5			
			Итого по III							57,6			
8	IV	1	Лестничная клетка						2,74	13,4			
8	IV	2	Коридор						2,74	41,8			
8	IV	3	Лифтовой холл						2,74	9,9			
			Итого по IV							65,1			
8	IX	1	Лестничная клетка						2,72	13,2			
8	IX	2	Лифтовой холл						2,72	13,0			
8	IX	3	Коридор						2,72	11,6			
8	IX	4	Коридор						2,72	20,5			

№ Этажа	№ Помещения	№ Части помещения	Назначение части помещения	В том числе площадь жилых помещений (кв.м.)					Высота помещений по внутреннему обмеру, м	В том числе площадь нежилых помещений (кв.м.)			
				Площадь с учетом неотапливаемых частей помещений	Общая площадь жилого помещения	Жилая	Подсобная	Лоджий, балконов, терасс, веранд		Площадь помещений общего пользования	Площадь технических помещений	Площадь Машино-мест	Площадь нежилых помещений, не относящихся к общему имуществу
1	2	3	4	5	6	7	8	9	10	11	12	13	14
			Итого по IX							58,3			
8	V	1	Лестничная клетка						2,74	12,0			
8	V	2	Лифтовой холл						2,74	11,0			
8	V	3	Коридор						2,74	7,5			
8	V	4	Коридор						2,74	1,6			
			Итого по V							32,1			
8	VI	1	Лестничная клетка						2,72	13,7			
8	VI	2	Лифтовой холл						2,72	13,2			
8	VI	3	Коридор						2,72	9,6			
8	VI	4	Коридор						2,72	20,1			
			Итого по VI							56,6			
8	VII	1	Лестничная клетка						2,72	13,2			
8	VII	2	Коридор						2,72	20,5			
8	VII	3	Лифтовой холл						2,72	7,5			
			Итого по VII							41,2			
8	VIII	4	Лестничная клетка						2,72	13,2			
8	VIII	5	Коридор						2,72	20,3			
8	VIII	6	Лифтовой холл						2,72	7,5			
			Итого по VIII							41,0			
8	VIII	1	Лестничная клетка						2,72	14,0			
8	VIII	2	Коридор						2,72	41,6			
8	VIII	3	Лифтовой холл						2,72	9,8			
			Итого по VIII							65,4			
8	X	1	Лестничная клетка						2,72	13,7			
8	X	2	Коридор						2,72	41,4			
8	X	3	Лифтовой холл						2,72	9,6			
			Итого по X							64,7			
8	XI	1	Лестничная клетка						2,72	12,4			
8	XI	2	Коридор						2,72	16,4			
8	XI	3	Лифтовой холл						2,72	8,9			
			Итого по XI							37,7			
8	XII	1	Лестничная клетка						2,72	12,6			
8	XII	2	Коридор						2,72	20,5			
8	XII	3	Лифтовой холл						2,72	7,5			
			Итого по XII							40,6			
8	XIII	1	Лестничная клетка						2,72	12,3			
8	XIII	2	Коридор						2,72	18,1			
8	XIII	3	Лифтовой холл						2,72	8,8			
			Итого по XIII							39,2			
8			Итого:	5 216,3	5 216,3	2 197,2	3 019,1			747,4			

№ Этажа	№ Помещения	№ Части помещения	Назначение части помещения	В том числе площадь жилых помещений (кв.м.)					Высота помещений по внутреннему обмеру, м	В том числе площадь нежилых помещений (кв.м.)			
				Площадь с учетом неотапливаемых частей помещений	Общая площадь жилого помещения	Жилая	Подсобная	Лоджий, балконов, терасс, веранд		Площадь помещений общего пользования	Площадь технических помещений	Площадь Машино-мест	Площадь нежилых помещений, не относящихся к общему имуществу
1	2	3	4	5	6	7	8	9	10	11	12	13	14
9	36	1	Коридор-холл	5,4	5,4		5,4		2,72				
9	36	2	Спальня	9,0	9,0	9,0			2,72				
9	36	3	Кухня-гостиная	20,8	20,8		20,8		2,72				
9	36	4	Спальня	10,6	10,6	10,6			2,72				
9	36	5	Санузел	2,1	2,1		2,1		2,72				
9	36	6	Санузел	2,8	2,8		2,8		2,72				
			Итого по 36	50,7	50,7	19,6	31,1						
9	37	1	Коридор-холл	7,7	7,7		7,7		2,72				
9	37	2	Санузел	3,3	3,3		3,3		2,72				
9	37	3	Санузел	2,7	2,7		2,7		2,72				
9	37	4	Спальня	14,1	14,1	14,1			2,72				
9	37	5	Спальня	12,7	12,7	12,7			2,72				
9	37	6	Спальня	11,8	11,8	11,8			2,72				
9	37	7	Кухня-гостиная	18,9	18,9		18,9		2,72				
9	37	8	Гардероб	1,4	1,4		1,4		2,72				
			Итого по 37	72,6	72,6	38,6	34,0						
9	38	1	Коридор-холл	8,1	8,1		8,1		2,72				
9	38	2	Кухня-гостиная	16,7	16,7		16,7		2,72				
9	38	3	Спальня	10,7	10,7	10,7			2,72				
9	38	4	Спальня	11,8	11,8	11,8			2,72				
9	38	5	Спальня	12,8	12,8	12,8			2,72				
9	38	6	Санузел	2,5	2,5		2,5		2,72				
9	38	7	Санузел	4,1	4,1		4,1		2,72				
			Итого по 38	66,7	66,7	35,3	31,4						
9	39	1	Коридор-холл	4,3	4,3		4,3		2,72				
9	39	2	Санузел	1,3	1,3		1,3		2,72				
9	39	3	Санузел	2,9	2,9		2,9		2,72				
9	39	4	Спальня	12,3	12,3	12,3			2,72				
9	39	5	Кухня-гостиная	20,4	20,4		20,4		2,72				
			Итого по 39	41,2	41,2	12,3	28,9						
9	40	1	Коридор-холл	8,4	8,4		8,4		2,72				
9	40	2	Санузел	2,5	2,5		2,5		2,72				
9	40	3	Спальня	11,9	11,9	11,9			2,72				
9	40	4	Спальня	11,7	11,7	11,7			2,72				
9	40	5	Санузел	3,7	3,7		3,7		2,72				
9	40	6	Гардероб	1,8	1,8		1,8		2,72				
9	40	7	Кухня-гостиная	18,0	18,0		18,0		2,72				
			Итого по 40	58,0	58,0	23,6	34,4						
9	116	1	Коридор-холл	3,5	3,5		3,5		2,72				
9	116	2	Кухня-гостиная	15,1	15,1		15,1		2,72				
9	116	3	Спальня	10,0	10,0	10,0			2,72				
9	116	4	Санузел	3,8	3,8		3,8		2,72				
			Итого по 116	32,4	32,4	10,0	22,4						
9	117	1	Коридор-холл	3,4	3,4		3,4		2,72				
9	117	2	Санузел	3,8	3,8		3,8		2,72				
9	117	3	Спальня	10,0	10,0	10,0			2,72				
9	117	4	Кухня-гостиная	16,8	16,8		16,8		2,72				
			Итого по 117	34,0	34,0	10,0	24,0						
9	118	1	Коридор-холл	4,3	4,3		4,3		2,72				
9	118	2	Спальня	9,8	9,8	9,8			2,72				
9	118	3	Кухня-гостиная	14,2	14,2		14,2		2,72				
9	118	4	Спальня	14,5	14,5	14,5			2,72				
9	118	5	Санузел	3,6	3,6		3,6		2,72				
9	118	6	Санузел	4,5	4,5		4,5		2,72				
			Итого по 118	50,9	50,9	24,3	26,6						
9	119	1	Коридор-холл	4,2	4,2		4,2		2,72				
9	119	2	Санузел	4,0	4,0		4,0		2,72				
9	119	3	Санузел	3,7	3,7		3,7		2,72				
9	119	4	Спальня	13,9	13,9	13,9			2,72				
9	119	5	Кухня-гостиная	13,9	13,9		13,9		2,72				
9	119	6	Спальня	9,9	9,9	9,9			2,72				
			Итого по 119	49,6	49,6	23,8	25,8						

№ Этажа	№ Помещения	№ Части помещения	Назначение части помещения	В том числе площадь жилых помещений (кв.м.)					Высота помещений по внутреннему обмеру, м	В том числе площадь нежилых помещений (кв.м.)			
				Площадь с учетом неотапливаемых частей помещений	Общая площадь жилого помещения	Жилая	Подсобная	Лоджий, балконов, терасс, веранд		Площадь помещений общего пользования	Площадь технических помещений	Площадь Машино-мест	Площадь нежилых помещений, не относящихся к общему имуществу
1	2	3	4	5	6	7	8	9	10	11	12	13	14
9	120	1	Коридор-холл	5,8	5,8		5,8		2,72				
9	120	2	Санузел	1,6	1,6		1,6		2,72				
9	120	3	Санузел	2,5	2,5		2,5		2,72				
9	120	4	Спальня	9,0	9,0	9,0			2,72				
9	120	5	Спальня	8,4	8,4	8,4			2,72				
9	120	6	Кухня-гостиная	14,3	14,3		14,3		2,72				
			Итого по 120	41,6	41,6	17,4	24,2						
9	121	1	Коридор-холл	5,7	5,7		5,7		2,72				
9	121	2	Санузел	1,3	1,3		1,3		2,72				
9	121	3	Санузел	2,4	2,4		2,4		2,72				
9	121	4	Спальня	8,3	8,3	8,3			2,72				
9	121	5	Спальня	8,5	8,5	8,5			2,72				
9	121	6	Кухня-гостиная	14,9	14,9		14,9		2,72				
			Итого по 121	41,1	41,1	16,8	24,3						
9	122	1	Коридор-холл	5,9	5,9		5,9		2,72				
9	122	2	Кухня-гостиная	15,1	15,1		15,1		2,72				
9	122	3	Спальня	8,6	8,6	8,6			2,72				
9	122	4	Спальня	9,1	9,1	9,1			2,72				
9	122	5	Санузел	2,4	2,4		2,4		2,72				
9	122	6	Санузел	1,1	1,1		1,1		2,72				
			Итого по 122	42,2	42,2	17,7	24,5						
9	123	1	Коридор-холл	4,1	4,1		4,1		2,72				
9	123	2	Спальня	9,9	9,9	9,9			2,72				
9	123	3	Кухня-гостиная	14,0	14,0		14,0		2,72				
9	123	4	Спальня	13,9	13,9	13,9			2,72				
9	123	5	Санузел	3,7	3,7		3,7		2,72				
9	123	6	Санузел	4,0	4,0		4,0		2,72				
			Итого по 123	49,6	49,6	23,8	25,8						
9	124	1	Коридор-холл	4,6	4,6		4,6		2,72				
9	124	2	Санузел	4,5	4,5		4,5		2,72				
9	124	3	Санузел	3,7	3,7		3,7		2,72				
9	124	4	Спальня	14,0	14,0	14,0			2,72				
9	124	5	Кухня-гостиная	14,0	14,0		14,0		2,72				
9	124	6	Спальня	9,9	9,9	9,9			2,72				
			Итого по 124	50,7	50,7	23,9	26,8						
9	125	1	Коридор-холл	3,9	3,9		3,9		2,72				
9	125	2	Санузел	4,0	4,0		4,0		2,72				
9	125	3	Спальня	9,7	9,7	9,7			2,72				
9	125	4	Кухня-гостиная	15,5	15,5		15,5		2,72				
			Итого по 125	33,1	33,1	9,7	23,4						
9	361	1	Коридор-холл	5,7	5,7		5,7		2,72				
9	361	2	Кухня-гостиная	19,0	19,0		19,0		2,72				
9	361	3	Гардероб	1,9	1,9		1,9		2,72				
9	361	4	Санузел	3,8	3,8		3,8		2,72				
9	361	5	Спальня	11,7	11,7	11,7			2,72				
9	361	6	Спальня	10,6	10,6	10,6			2,72				
9	361	7	Санузел	3,0	3,0		3,0		2,72				
9	361	8	Гардероб	2,3	2,3		2,3		2,72				
			Итого по 361	58,0	58,0	22,3	35,7						
9	362	1	Коридор-холл	4,7	4,7		4,7		2,72				
9	362	2	Кухня-гостиная	19,7	19,7		19,7		2,72				
9	362	3	Спальня	11,4	11,4	11,4			2,72				
9	362	4	Санузел	3,6	3,6		3,6		2,72				
9	362	5	Санузел	1,1	1,1		1,1		2,72				
			Итого по 362	40,5	40,5	11,4	29,1						
9	363	1	Коридор-холл	8,1	8,1		8,1		2,72				
9	363	2	Санузел	2,4	2,4		2,4		2,72				
9	363	3	Санузел	1,4	1,4		1,4		2,72				
9	363	4	Санузел	3,0	3,0		3,0		2,72				
9	363	5	Спальня	12,5	12,5	12,5			2,72				
9	363	6	Спальня	12,0	12,0	12,0			2,72				
9	363	7	Спальня	10,0	10,0	10,0			2,72				

№ Этажа	№ Помещения	№ Части помещения	Назначение части помещения	В том числе площадь жилых помещений (кв.м.)					Высота помещений по внутреннему обмеру, м	В том числе площадь нежилых помещений (кв.м.)			
				Площадь с учетом неотапливаемых частей помещений	Общая площадь жилого помещения	Жилая	Подсобная	Лоджий, балконов, терасс, веранд		Площадь помещений общего пользования	Площадь технических помещений	Площадь Машино-мест	Площадь нежилых помещений, не относящихся к общему имуществу
1	2	3	4	5	6	7	8	9	10	11	12	13	14
9	363	8	Кухня-гостиная	16,4	16,4		16,4		2,72				
			Итого по 363	65,8	65,8	34,5	31,3						
9	364	1	Коридор-холл	5,2	5,2		5,2		2,72				
9	364	2	Санузел	3,0	3,0		3,0		2,72				
9	364	3	Спальня	10,4	10,4	10,4			2,72				
9	364	4	Кухня-гостиная	18,8	18,8		18,8		2,72				
9	364	5	Спальня	9,7	9,7	9,7			2,72				
9	364	6	Санузел	2,3	2,3		2,3		2,72				
			Итого по 364	49,4	49,4	20,1	29,3						
9	365	1	Коридор-холл	5,8	5,8		5,8		2,72				
9	365	2	Коридор	3,5	3,5		3,5		2,72				
9	365	3	Спальня	13,3	13,3	13,3			2,72				
9	365	4	Санузел	2,9	2,9		2,9		2,72				
9	365	5	Санузел	2,1	2,1		2,1		2,72				
9	365	6	Санузел	2,4	2,4		2,4		2,72				
9	365	7	Спальня	10,6	10,6	10,6			2,72				
9	365	8	Кухня-гостиная	21,6	21,6		21,6		2,72				
9	365	9	Спальня	10,8	10,8	10,8			2,72				
			Итого по 365	73,0	73,0	34,7	38,3						
9	436	1	Коридор-холл	4,6	4,6		4,6		2,72				
9	436	2	Спальня	7,8	7,8	7,8			2,72				
9	436	3	Кухня-гостиная	15,2	15,2		15,2		2,72				
9	436	4	Санузел	3,4	3,4		3,4		2,72				
			Итого по 436	31,0	31,0	7,8	23,2						
9	437	1	Коридор-холл	4,5	4,5		4,5		2,72				
9	437	2	Санузел	3,0	3,0		3,0		2,72				
9	437	3	Спальня	8,7	8,7	8,7			2,72				
9	437	4	Кухня-гостиная	18,2	18,2		18,2		2,72				
9	437	5	Спальня	9,9	9,9	9,9			2,72				
9	437	6	Санузел	2,7	2,7		2,7		2,72				
			Итого по 437	47,0	47,0	18,6	28,4						
9	438	1	Коридор-холл	6,9	6,9		6,9		2,72				
9	438	2	Спальня	10,6	10,6	10,6			2,72				
9	438	3	Спальня	10,4	10,4	10,4			2,72				
9	438	4	Кухня-гостиная	19,7	19,7		19,7		2,72				
9	438	5	Санузел	1,5	1,5		1,5		2,72				
9	438	6	Санузел	2,6	2,6		2,6		2,72				
			Итого по 438	51,7	51,7	21,0	30,7						
9	439	1	Коридор-холл	4,9	4,9		4,9		2,72				
9	439	2	Санузел	2,6	2,6		2,6		2,72				
9	439	3	Санузел	1,5	1,5		1,5		2,72				
9	439	4	Кухня-гостиная	19,8	19,8		19,8		2,72				
9	439	5	Спальня	10,4	10,4	10,4			2,72				
9	439	6	Спальня	10,8	10,8	10,8			2,72				
			Итого по 439	50,0	50,0	21,2	28,8						
9	440	1	Коридор-холл	5,4	5,4		5,4		2,72				
9	440	2	Санузел	2,4	2,4		2,4		2,72				
9	440	3	Санузел	1,1	1,1		1,1		2,72				
9	440	4	Спальня	8,4	8,4	8,4			2,72				
9	440	5	Спальня	8,8	8,8	8,8			2,72				
9	440	6	Кухня-гостиная	13,6	13,6		13,6		2,72				
			Итого по 440	39,7	39,7	17,2	22,5						
9	441	1	Коридор-холл	5,1	5,1		5,1		2,72				
9	441	2	Кухня-гостиная	13,6	13,6		13,6		2,72				
9	441	3	Спальня	8,8	8,8	8,8			2,72				
9	441	4	Спальня	8,5	8,5	8,5			2,72				
9	441	5	Санузел	3,1	3,1		3,1		2,72				
9	441	6	Санузел	1,5	1,5		1,5		2,72				
			Итого по 441	40,6	40,6	17,3	23,3						
9	442	1	Коридор-холл	5,3	5,3		5,3		2,72				
9	442	2	Кухня-гостиная	13,1	13,1		13,1		2,72				
9	442	3	Спальня	8,8	8,8	8,8			2,72				

№ Этажа	№ Помещения	№ Части помещения	Назначение части помещения	В том числе площадь жилых помещений (кв.м.)					Высота помещений по внутреннему обмеру, м	В том числе площадь нежилых помещений (кв.м.)			
				Площадь с учетом неотапливаемых частей помещений	Общая площадь жилого помещения	Жилая	Подсобная	Лоджий, балконов, терасс, веранд		Площадь помещений общего пользования	Площадь технических помещений	Площадь Машино-мест	Площадь нежилых помещений, не относящихся к общему имуществу
1	2	3	4	5	6	7	8	9	10	11	12	13	14
9	442	4	Спальня	8,4	8,4	8,4			2,72				
9	442	5	Санузел	2,4	2,4		2,4		2,72				
9	442	6	Санузел	1,4	1,4		1,4		2,72				
			Итого по 442	39,4	39,4	17,2	22,2						
9	443	1	Коридор-холл	6,1	6,1		6,1		2,72				
9	443	2	Санузел	2,4	2,4		2,4		2,72				
9	443	3	Спальня	7,4	7,4	7,4			2,72				
9	443	4	Спальня	9,4	9,4	9,4			2,72				
9	443	5	Кухня-гостиная	20,1	20,1		20,1		2,72				
9	443	6	Санузел	1,3	1,3		1,3		2,72				
			Итого по 443	46,7	46,7	16,8	29,9						
9	444	1	Коридор-холл	5,6	5,6		5,6		2,72				
9	444	2	Санузел	1,5	1,5		1,5		2,72				
9	444	3	Кухня-гостиная	20,1	20,1		20,1		2,72				
9	444	4	Спальня	10,5	10,5	10,5			2,72				
9	444	5	Спальня	10,0	10,0	10,0			2,72				
9	444	6	Санузел	2,4	2,4		2,4		2,72				
			Итого по 444	50,1	50,1	20,5	29,6						
9	445	1	Коридор-холл	5,8	5,8		5,8		2,72				
9	445	2	Санузел	1,0	1,0		1,0		2,72				
9	445	3	Санузел	2,4	2,4		2,4		2,72				
9	445	4	Спальня	9,6	9,6	9,6			2,72				
9	445	5	Кухня-гостиная	15,0	15,0		15,0		2,72				
9	445	6	Спальня	8,6	8,6	8,6			2,72				
			Итого по 445	42,4	42,4	18,2	24,2						
9	556	1	Коридор-холл	4,0	4,0		4,0		2,72				
9	556	2	Кухня-гостиная	12,4	12,4		12,4		2,72				
9	556	3	Спальня	15,4	15,4	15,4			2,72				
9	556	4	Санузел	4,2	4,2		4,2		2,72				
			Итого по 556	36,0	36,0	15,4	20,6						
9	557	1	Коридор-холл	5,0	5,0		5,0		2,72				
9	557	2	Санузел	3,3	3,3		3,3		2,72				
9	557	3	Спальня	9,0	9,0	9,0			2,72				
9	557	4	Кухня-гостиная	11,7	11,7		11,7		2,72				
			Итого по 557	29,0	29,0	9,0	20,0						
9	558	1	Коридор-холл	4,2	4,2		4,2		2,72				
9	558	2	Санузел	3,3	3,3		3,3		2,72				
9	558	3	Спальня	8,6	8,6	8,6			2,72				
9	558	4	Кухня-гостиная	12,4	12,4		12,4		2,72				
			Итого по 558	28,5	28,5	8,6	19,9						
9	559	1	Коридор-холл	5,9	5,9		5,9		2,72				
9	559	2	Кухня-гостиная	10,7	10,7		10,7		2,72				
9	559	3	Спальня	14,2	14,2	14,2			2,72				
9	559	4	Санузел	6,8	6,8		6,8		2,72				
			Итого по 559	37,6	37,6	14,2	23,4						
9	560	1	Коридор-холл	7,0	7,0		7,0		2,72				
9	560	2	Санузел	3,1	3,1		3,1		2,72				
9	560	3	Санузел	3,1	3,1		3,1		2,72				
9	560	4	Гардероб	5,6	5,6		5,6		2,72				
9	560	5	Спальня	13,2	13,2	13,2			2,72				
9	560	6	Кухня-гостиная	12,9	12,9		12,9		2,72				
9	560	7	Спальня	9,8	9,8	9,8			2,72				
9	560	8	Спальня	10,6	10,6	10,6			2,72				
9	560	9	Санузел	3,0	3,0		3,0		2,72				
			Итого по 560	68,3	68,3	33,6	34,7						
9	561	1	Коридор-холл	4,1	4,1		4,1		2,72				
9	561	2	Кухня-гостиная	13,0	13,0		13,0		2,72				
9	561	3	Спальня	9,8	9,8	9,8			2,72				
9	561	4	Санузел	3,2	3,2		3,2		2,72				
			Итого по 561	30,1	30,1	9,8	20,3						
9	562	1	Коридор-холл	5,0	5,0		5,0		2,72				
9	562	2	Санузел	1,9	1,9		1,9		2,72				

№ Этажа	№ Помещения	№ Части помещения	Назначение части помещения	В том числе площадь жилых помещений (кв.м.)					Высота помещений по внутреннему обмеру, м	В том числе площадь нежилых помещений (кв.м.)			
				Площадь с учетом неотапливаемых частей помещений	Общая площадь жилого помещения	Жилая	Подсобная	Лоджий, балконов, терасс, веранд		Площадь помещений общего пользования	Площадь технических помещений	Площадь Машино-мест	Площадь нежилых помещений, не относящихся к общему имуществу
1	2	3	4	5	6	7	8	9	10	11	12	13	14
9	562	3	Санузел	2,2	2,2		2,2		2,72				
9	562	4	Спальня	8,8	8,8	8,8			2,72				
9	562	5	Спальня	9,8	9,8	9,8			2,72				
9	562	6	Кухня-гостиная	17,8	17,8		17,8		2,72				
			Итого по 562	45,5	45,5	18,6	26,9						
9	563	1	Коридор-холл	4,2	4,2		4,2		2,72				
9	563	2	Санузел	2,3	2,3		2,3		2,72				
9	563	3	Спальня	9,0	9,0	9,0			2,72				
9	563	4	Кухня-гостиная	11,1	11,1		11,1		2,72				
9	563	5	Санузел	1,5	1,5		1,5		2,72				
			Итого по 563	28,1	28,1	9,0	19,1						
9	564	1	Коридор-холл	6,3	6,3		6,3		2,72				
9	564	2	Санузел	1,1	1,1		1,1		2,72				
9	564	3	Санузел	2,7	2,7		2,7		2,72				
9	564	4	Спальня	8,8	8,8	8,8			2,72				
9	564	5	Кухня-гостиная	17,3	17,3		17,3		2,72				
9	564	6	Спальня	8,7	8,7	8,7			2,72				
			Итого по 564	44,9	44,9	17,5	27,4						
9	565	1	Коридор-холл	3,2	3,2		3,2		2,72				
9	565	2	Спальня	11,8	11,8	11,8			2,72				
9	565	3	Кухня-гостиная	17,1	17,1		17,1		2,72				
9	565	4	Спальня	12,3	12,3	12,3			2,72				
9	565	5	Гардероб	4,1	4,1		4,1		2,72				
9	565	6	Санузел	2,8	2,8		2,8		2,72				
9	565	7	Санузел	3,0	3,0		3,0		2,72				
			Итого по 565	54,3	54,3	24,1	30,2						
9	803	1	Коридор-холл	5,2	5,2		5,2		2,72				
9	803	2	Гардероб	3,5	3,5		3,5		2,72				
9	803	3	Спальня	9,8	9,8	9,8			2,72				
9	803	4	Кухня-гостиная	14,6	14,6		14,6		2,72				
9	803	5	Санузел	3,2	3,2		3,2		2,72				
			Итого по 803	36,3	36,3	9,8	26,5						
9	804	1	Коридор-холл	4,3	4,3		4,3		2,72				
9	804	2	Санузел	3,1	3,1		3,1		2,72				
9	804	3	Спальня	10,1	10,1	10,1			2,72				
9	804	4	Кухня-гостиная	17,2	17,2		17,2		2,72				
			Итого по 804	34,7	34,7	10,1	24,6						
9	805	1	Коридор-холл	3,7	3,7		3,7		2,72				
9	805	2	Санузел	3,6	3,6		3,6		2,72				
9	805	3	Спальня	13,7	13,7	13,7			2,72				
9	805	4	Кухня-гостиная	15,8	15,8		15,8		2,72				
9	805	5	Спальня	7,6	7,6	7,6			2,72				
9	805	6	Санузел	2,7	2,7		2,7		2,72				
			Итого по 805	47,1	47,1	21,3	25,8						
9	806	1	Коридор-холл	7,6	7,6		7,6		2,72				
9	806	2	Спальня	7,4	7,4	7,4			2,72				
9	806	3	Спальня	7,6	7,6	7,6			2,72				
9	806	4	Кухня-гостиная	12,7	12,7		12,7		2,72				
9	806	5	Санузел	2,6	2,6		2,6		2,72				
9	806	6	Санузел	1,0	1,0		1,0		2,72				
			Итого по 806	38,9	38,9	15,0	23,9						
9	807	1	Коридор-холл	6,3	6,3		6,3		2,72				
9	807	2	Спальня	9,6	9,6	9,6			2,72				
9	807	3	Кухня-гостиная	20,1	20,1		20,1		2,72				
9	807	4	Спальня	10,7	10,7	10,7			2,72				
9	807	5	Санузел	1,4	1,4		1,4		2,72				
9	807	6	Санузел	2,6	2,6		2,6		2,72				
			Итого по 807	50,7	50,7	20,3	30,4						
9	808	1	Коридор-холл	7,0	7,0		7,0		2,72				
9	808	2	Санузел	2,6	2,6		2,6		2,72				
9	808	3	Санузел	1,4	1,4		1,4		2,72				
9	808	4	Спальня	10,3	10,3	10,3			2,72				

№ Этажа	№ Помещения	№ Части помещения	Назначение части помещения	В том числе площадь жилых помещений (кв.м.)					Высота помещений по внутреннему обмеру, м	В том числе площадь нежилых помещений (кв.м.)			
				Площадь с учетом неотапливаемых частей помещений	Общая площадь жилого помещения	Жилая	Подсобная	Лоджий, балконов, террасс, веранд		Площадь помещений общего пользования	Площадь технических помещений	Площадь Машино-мест	Площадь нежилых помещений, не относящихся к общему имуществу
1	2	3	4	5	6	7	8	9	10	11	12	13	14
9	808	5	Кухня-гостиная	18,5	18,5		18,5		2,72				
9	808	6	Спальня	9,4	9,4	9,4			2,72				
			Итого по 808	49,2	49,2	19,7	29,5						
9	903	1	Коридор-холл	3,5	3,5		3,5		2,72				
9	903	2	Санузел	1,7	1,7		1,7		2,72				
9	903	3	Спальня	8,3	8,3	8,3			2,72				
9	903	4	Кухня-гостиная	13,5	13,5		13,5		2,72				
9	903	5	Спальня	10,7	10,7	10,7			2,72				
9	903	6	Санузел	2,4	2,4		2,4		2,72				
			Итого по 903	40,1	40,1	19,0	21,1						
9	904	1	Коридор-холл	7,1	7,1		7,1		2,72				
9	904	2	Спальня	9,9	9,9	9,9			2,72				
9	904	3	Кухня-гостиная	18,3	18,3		18,3		2,72				
9	904	4	Спальня	11,5	11,5	11,5			2,72				
9	904	5	Санузел	1,4	1,4		1,4		2,72				
9	904	6	Санузел	3,1	3,1		3,1		2,72				
			Итого по 904	51,3	51,3	21,4	29,9						
9	905	1	Коридор-холл	5,6	5,6		5,6		2,72				
9	905	2	Санузел	3,1	3,1		3,1		2,72				
9	905	3	Санузел	1,4	1,4		1,4		2,72				
9	905	4	Спальня	11,4	11,4	11,4			2,72				
9	905	5	Кухня-гостиная	17,5	17,5		17,5		2,72				
9	905	6	Спальня	9,6	9,6	9,6			2,72				
			Итого по 905	48,6	48,6	21,0	27,6						
9	906	1	Коридор-холл	6,0	6,0		6,0		2,72				
9	906	2	Кухня-гостиная	13,0	13,0		13,0		2,72				
9	906	3	Спальня	8,2	8,2	8,2			2,72				
9	906	4	Спальня	8,9	8,9	8,9			2,72				
9	906	5	Санузел	2,4	2,4		2,4		2,72				
9	906	6	Санузел	1,5	1,5		1,5		2,72				
			Итого по 906	40,0	40,0	17,1	22,9						
9	907	1	Коридор-холл	4,0	4,0		4,0		2,72				
9	907	2	Санузел	3,2	3,2		3,2		2,72				
9	907	3	Спальня	8,6	8,6	8,6			2,72				
9	907	4	Кухня-гостиная	14,7	14,7		14,7		2,72				
9	907	5	Спальня	7,8	7,8	7,8			2,72				
9	907	6	Санузел	3,1	3,1		3,1		2,72				
			Итого по 907	41,4	41,4	16,4	25,0						
9	908	1	Коридор-холл	5,6	5,6		5,6		2,72				
9	908	2	Кухня-гостиная	14,6	14,6		14,6		2,72				
9	908	3	Спальня	8,2	8,2	8,2			2,72				
9	908	4	Спальня	8,9	8,9	8,9			2,72				
9	908	5	Санузел	2,4	2,4		2,4		2,72				
9	908	6	Санузел	1,5	1,5		1,5		2,72				
			Итого по 908	41,2	41,2	17,1	24,1						
9	909	1	Коридор-холл	4,9	4,9		4,9		2,72				
9	909	2	Спальня	10,9	10,9	10,9			2,72				
9	909	3	Спальня	10,5	10,5	10,5			2,72				
9	909	4	Кухня-гостиная	19,8	19,8		19,8		2,72				
9	909	5	Санузел	1,4	1,4		1,4		2,72				
9	909	6	Санузел	2,8	2,8		2,8		2,72				
			Итого по 909	50,3	50,3	21,4	28,9						
9	910	1	Коридор-холл	7,0	7,0		7,0		2,72				
9	910	2	Санузел	2,8	2,8		2,8		2,72				
9	910	3	Санузел	1,4	1,4		1,4		2,72				
9	910	4	Кухня-гостиная	20,1	20,1		20,1		2,72				
9	910	5	Спальня	10,5	10,5	10,5			2,72				
9	910	6	Спальня	10,7	10,7	10,7			2,72				
			Итого по 910	52,5	52,5	21,2	31,3						
9	911	1	Коридор-холл	3,3	3,3		3,3		2,72				
9	911	2	Санузел	2,8	2,8		2,8		2,72				
9	911	3	Спальня	10,4	10,4	10,4			2,72				

№ Этажа	№ Помещения	№ Части помещения	Назначение части помещения	В том числе площадь жилых помещений (кв.м.)					Высота помещений по внутреннему обмеру, м	В том числе площадь нежилых помещений (кв.м.)			
				Площадь с учетом неотапливаемых частей помещений	Общая площадь жилого помещения	Жилая	Подсобная	Лоджий, балконов, терасс, веранд		Площадь помещений общего пользования	Площадь технических помещений	Площадь Машино-мест	Площадь нежилых помещений, не относящихся к общему имуществу
1	2	3	4	5	6	7	8	9	10	11	12	13	14
9	911	4	Кухня-гостиная	17,9	17,9		17,9		2,72				
9	911	5	Спальня	9,4	9,4	9,4			2,72				
9	911	6	Санузел	3,1	3,1		3,1		2,72				
			Итого по 911	46,9	46,9	19,8	27,1						
9	912	1	Коридор-холл	3,1	3,1		3,1		2,72				
9	912	2	Санузел	3,2	3,2		3,2		2,72				
9	912	3	Кухня-гостиная	15,7	15,7		15,7		2,72				
9	912	4	Спальня	8,1	8,1	8,1			2,72				
			Итого по 912	30,1	30,1	8,1	22,0						
9	958	1	Коридор-холл	11,3	11,3		11,3		2,72				
9	958	2	Гардероб	1,4	1,4		1,4		2,72				
9	958	3	Спальня	10,4	10,4	10,4			2,72				
9	958	4	Кухня-гостиная	16,5	16,5		16,5		2,72				
9	958	5	Спальня	11,4	11,4	11,4			2,72				
9	958	6	Санузел	2,4	2,4		2,4		2,72				
9	958	7	Санузел	1,6	1,6		1,6		2,72				
9	958	8	Санузел	2,9	2,9		2,9		2,72				
9	958	9	Спальня	14,8	14,8	14,8			2,72				
			Итого по 958	72,7	72,7	36,6	36,1						
9	959	1	Коридор-холл	5,5	5,5		5,5		2,72				
9	959	2	Санузел	2,7	2,7		2,7		2,72				
9	959	3	Спальня	11,8	11,8	11,8			2,72				
9	959	4	Кухня-гостиная	17,1	17,1		17,1		2,72				
9	959	5	Спальня	10,8	10,8	10,8			2,72				
9	959	6	Санузел	3,1	3,1		3,1		2,72				
			Итого по 959	51,0	51,0	22,6	28,4						
9	960	1	Коридор-холл	8,0	8,0		8,0		2,72				
9	960	2	Кухня-гостиная	16,7	16,7		16,7		2,72				
9	960	3	Спальня	10,0	10,0	10,0			2,72				
9	960	4	Спальня	11,3	11,3	11,3			2,72				
9	960	5	Спальня	13,0	13,0	13,0			2,72				
9	960	6	Санузел	3,1	3,1		3,1		2,72				
9	960	7	Санузел	2,4	2,4		2,4		2,72				
9	960	8	Санузел	1,5	1,5		1,5		2,72				
			Итого по 960	66,0	66,0	34,3	31,7						
9	961	1	Коридор-холл	4,5	4,5		4,5		2,72				
9	961	2	Санузел	0,9	0,9		0,9		2,72				
9	961	3	Санузел	3,5	3,5		3,5		2,72				
9	961	4	Спальня	11,8	11,8	11,8			2,72				
9	961	5	Кухня-гостиная	19,4	19,4		19,4		2,72				
			Итого по 961	40,1	40,1	11,8	28,3						
9	962	1	Коридор-холл	6,4	6,4		6,4		2,72				
9	962	2	Гардероб	1,6	1,6		1,6		2,72				
9	962	3	Санузел	3,0	3,0		3,0		2,72				
9	962	4	Спальня	11,7	11,7	11,7			2,72				
9	962	5	Спальня	11,8	11,8	11,8			2,72				
9	962	6	Санузел	3,6	3,6		3,6		2,72				
9	962	7	Гардероб	1,7	1,7		1,7		2,72				
9	962	8	Кухня-гостиная	17,7	17,7		17,7		2,72				
			Итого по 962	57,5	57,5	23,5	34,0						
9	1038	1	Коридор-холл	3,9	3,9		3,9		2,72				
9	1038	2	Кухня-гостиная	14,4	14,4		14,4		2,72				
9	1038	3	Спальня	9,9	9,9	9,9			2,72				
9	1038	4	Санузел	3,6	3,6		3,6		2,72				
			Итого по 1038	31,8	31,8	9,9	21,9						
9	1039	1	Коридор-холл	3,2	3,2		3,2		2,72				
9	1039	2	Санузел	3,9	3,9		3,9		2,72				
9	1039	3	Спальня	10,0	10,0	10,0			2,72				
9	1039	4	Кухня-гостиная	17,2	17,2		17,2		2,72				
			Итого по 1039	34,3	34,3	10,0	24,3						
9	1040	1	Коридор-холл	6,4	6,4		6,4		2,72				
9	1040	2	Спальня	9,9	9,9	9,9			2,72				

№ Этажа	№ Помещения	№ Части помещения	Назначение части помещения	В том числе площадь жилых помещений (кв.м.)					Высота помещений по внутреннему обмеру, м	В том числе площадь нежилых помещений (кв.м.)			
				Площадь с учетом неотапливаемых частей помещений	Общая площадь жилого помещения	Жилая	Подсобная	Лоджий, балконов, терасс, веранд		Площадь помещений общего пользования	Площадь технических помещений	Площадь Машино-мест	Площадь нежилых помещений, не относящихся к общему имуществу
1	2	3	4	5	6	7	8	9	10	11	12	13	14
9	1040	3	Кухня-гостиная	12,4	12,4		12,4		2,72				
9	1040	4	Спальня	14,2	14,2	14,2			2,72				
9	1040	5	Санузел	3,9	3,9		3,9		2,72				
9	1040	6	Санузел	4,3	4,3		4,3		2,72				
			Итого по 1040	51,1	51,1	24,1	27,0						
9	1041	1	Коридор-холл	5,7	5,7		5,7		2,72				
9	1041	2	Санузел	4,3	4,3		4,3		2,72				
9	1041	3	Санузел	3,9	3,9		3,9		2,72				
9	1041	4	Спальня	14,1	14,1	14,1			2,72				
9	1041	5	Кухня-гостиная	12,2	12,2		12,2		2,72				
9	1041	6	Спальня	9,9	9,9	9,9			2,72				
			Итого по 1041	50,1	50,1	24,0	26,1						
9	1042	1	Коридор-холл	6,1	6,1		6,1		2,72				
9	1042	2	Санузел	1,8	1,8		1,8		2,72				
9	1042	3	Санузел	2,6	2,6		2,6		2,72				
9	1042	4	Спальня	8,8	8,8	8,8			2,72				
9	1042	5	Спальня	8,7	8,7	8,7			2,72				
9	1042	6	Кухня-гостиная	14,3	14,3		14,3		2,72				
			Итого по 1042	42,3	42,3	17,5	24,8						
9	1043	1	Коридор-холл	5,8	5,8		5,8		2,72				
9	1043	2	Санузел	1,5	1,5		1,5		2,72				
9	1043	3	Санузел	2,5	2,5		2,5		2,72				
9	1043	4	Спальня	8,3	8,3	8,3			2,72				
9	1043	5	Спальня	8,4	8,4	8,4			2,72				
9	1043	6	Кухня-гостиная	14,8	14,8		14,8		2,72				
			Итого по 1043	41,3	41,3	16,7	24,6						
9	1044	1	Коридор-холл	6,2	6,2		6,2		2,72				
9	1044	2	Кухня-гостиная	14,2	14,2		14,2		2,72				
9	1044	3	Спальня	8,5	8,5	8,5			2,72				
9	1044	4	Спальня	8,2	8,2	8,2			2,72				
9	1044	5	Санузел	2,5	2,5		2,5		2,72				
9	1044	6	Санузел	2,0	2,0		2,0		2,72				
			Итого по 1044	41,6	41,6	16,7	24,9						
9	1045	1	Коридор-холл	4,3	4,3		4,3		2,72				
9	1045	2	Спальня	9,9	9,9	9,9			2,72				
9	1045	3	Кухня-гостиная	14,8	14,8		14,8		2,72				
9	1045	4	Спальня	14,0	14,0	14,0			2,72				
9	1045	5	Санузел	3,4	3,4		3,4		2,72				
9	1045	6	Санузел	3,8	3,8		3,8		2,72				
			Итого по 1045	50,2	50,2	23,9	26,3						
9	1046	1	Коридор-холл	4,8	4,8		4,8		2,72				
9	1046	2	Санузел	3,8	3,8		3,8		2,72				
9	1046	3	Санузел	3,4	3,4		3,4		2,72				
9	1046	4	Спальня	14,2	14,2	14,2			2,72				
9	1046	5	Кухня-гостиная	14,3	14,3		14,3		2,72				
9	1046	6	Спальня	9,8	9,8	9,8			2,72				
			Итого по 1046	50,3	50,3	24,0	26,3						
9	1047	1	Коридор-холл	3,8	3,8		3,8		2,72				
9	1047	2	Санузел	4,3	4,3		4,3		2,72				
9	1047	3	Спальня	9,7	9,7	9,7			2,72				
9	1047	4	Кухня-гостиная	15,5	15,5		15,5		2,72				
			Итого по 1047	33,3	33,3	9,7	23,6						
9	1293	1	Коридор-холл	6,5	6,5		6,5		2,72				
9	1293	2	Кухня-гостиная	18,0	18,0		18,0		2,72				
9	1293	3	Гардероб	1,6	1,6		1,6		2,72				
9	1293	4	Санузел	3,7	3,7		3,7		2,72				
9	1293	5	Спальня	11,8	11,8	11,8			2,72				
9	1293	6	Спальня	11,3	11,3	11,3			2,72				
9	1293	7	Санузел	3,0	3,0		3,0		2,72				
9	1293	8	Гардероб	1,6	1,6		1,6		2,72				
			Итого по 1293	57,5	57,5	23,1	34,4						
9	1294	1	Коридор-холл	4,4	4,4		4,4		2,72				

№ Этажа	№ Помещения	№ Части помещения	Назначение части помещения	В том числе площадь жилых помещений (кв.м.)					Высота помещений по внутреннему обмеру, м	В том числе площадь нежилых помещений (кв.м.)			
				Площадь с учетом неотапливаемых частей помещений	Общая площадь жилого помещения	Жилая	Подсобная	Лоджий, балконов, терасс, веранд		Площадь помещений общего пользования	Площадь технических помещений	Площадь Машино-мест	Площадь нежилых помещений, не относящихся к общему имуществу
1	2	3	4	5	6	7	8	9	10	11	12	13	14
9	1294	2	Кухня-гостиная	19,1	19,1		19,1		2,72				
9	1294	3	Спальня	11,8	11,8	11,8			2,72				
9	1294	4	Санузел	3,5	3,5		3,5		2,72				
9	1294	5	Санузел	1,0	1,0		1,0		2,72				
			Итого по 1294	39,8	39,8	11,8	28,0						
9	1295	1	Коридор-холл	7,9	7,9		7,9		2,72				
9	1295	2	Санузел	2,5	2,5		2,5		2,72				
9	1295	3	Санузел	1,5	1,5		1,5		2,72				
9	1295	4	Санузел	3,1	3,1		3,1		2,72				
9	1295	5	Спальня	12,7	12,7	12,7			2,72				
9	1295	6	Спальня	12,0	12,0	12,0			2,72				
9	1295	7	Спальня	9,9	9,9	9,9			2,72				
9	1295	8	Кухня-гостиная	17,0	17,0		17,0		2,72				
			Итого по 1295	66,6	66,6	34,6	32,0						
9	1296	1	Коридор-холл	5,4	5,4		5,4		2,72				
9	1296	2	Санузел	3,1	3,1		3,1		2,72				
9	1296	3	Спальня	10,8	10,8	10,8			2,72				
9	1296	4	Кухня-гостиная	17,1	17,1		17,1		2,72				
9	1296	5	Спальня	11,7	11,7	11,7			2,72				
9	1296	6	Санузел	2,9	2,9		2,9		2,72				
			Итого по 1296	51,0	51,0	22,5	28,5						
9	1297	1	Коридор-холл	11,5	11,5		11,5		2,72				
9	1297	2	Спальня	14,7	14,7	14,7			2,72				
9	1297	3	Санузел	3,0	3,0		3,0		2,72				
9	1297	4	Санузел	1,6	1,6		1,6		2,72				
9	1297	5	Санузел	2,5	2,5		2,5		2,72				
9	1297	6	Спальня	11,3	11,3	11,3			2,72				
9	1297	7	Кухня-гостиная	16,7	16,7		16,7		2,72				
9	1297	8	Спальня	10,3	10,3	10,3			2,72				
9	1297	9	Гардероб	1,4	1,4		1,4		2,72				
			Итого по 1297	73,0	73,0	36,3	36,7						
9	1388	1	Коридор-холл	4,1	4,1		4,1		2,72				
9	1388	2	Санузел	1,7	1,7		1,7		2,72				
9	1388	3	Спальня	8,0	8,0	8,0			2,72				
9	1388	4	Кухня-гостиная	13,6	13,6		13,6		2,72				
9	1388	5	Спальня	10,4	10,4	10,4			2,72				
9	1388	6	Санузел	2,5	2,5		2,5		2,72				
			Итого по 1388	40,3	40,3	18,4	21,9						
9	1389	1	Коридор-холл	4,8	4,8		4,8		2,72				
9	1389	2	Санузел	3,3	3,3		3,3		2,72				
9	1389	3	Спальня	9,0	9,0	9,0			2,72				
9	1389	4	Кухня-гостиная	17,7	17,7		17,7		2,72				
9	1389	5	Спальня	11,9	11,9	11,9			2,72				
9	1389	6	Санузел	3,1	3,1		3,1		2,72				
			Итого по 1389	49,8	49,8	20,9	28,9						
9	1390	1	Коридор-холл	4,0	4,0		4,0		2,72				
9	1390	2	Санузел	3,7	3,7		3,7		2,72				
9	1390	3	Спальня	10,9	10,9	10,9			2,72				
9	1390	4	Кухня-гостиная	15,9	15,9		15,9		2,72				
9	1390	5	Спальня	7,8	7,8	7,8			2,72				
9	1390	6	Санузел	3,0	3,0		3,0		2,72				
			Итого по 1390	45,3	45,3	18,7	26,6						
9	1391	1	Коридор-холл	5,8	5,8		5,8		2,72				
9	1391	2	Кухня-гостиная	13,3	13,3		13,3		2,72				
9	1391	3	Спальня	8,1	8,1	8,1			2,72				
9	1391	4	Спальня	8,8	8,8	8,8			2,72				
9	1391	5	Санузел	2,5	2,5		2,5		2,72				
9	1391	6	Санузел	1,6	1,6		1,6		2,72				
			Итого по 1391	40,1	40,1	16,9	23,2						
9	1392	1	Коридор-холл	3,9	3,9		3,9		2,72				
9	1392	2	Санузел	3,2	3,2		3,2		2,72				
9	1392	3	Спальня	8,5	8,5	8,5			2,72				

№ Этажа	№ Помещения	№ Части помещения	Назначение части помещения	В том числе площадь жилых помещений (кв.м.)					Высота помещений по внутреннему обмеру, м	В том числе площадь нежилых помещений (кв.м.)			
				Площадь с учетом неотапливаемых частей помещений	Общая площадь жилого помещения	Жилая	Подсобная	Лоджий, балконов, терасс, веранд		Площадь помещений общего пользования	Площадь технических помещений	Площадь Машино-мест	Площадь нежилых помещений, не относящихся к общему имуществу
1	2	3	4	5	6	7	8	9	10	11	12	13	14
9	1392	4	Кухня-гостиная	14,8	14,8		14,8		2,72				
9	1392	5	Спальня	7,9	7,9	7,9			2,72				
9	1392	6	Санузел	3,1	3,1		3,1		2,72				
			Итого по 1392	41,4	41,4	16,4	25,0						
9	1393	1	Коридор-холл	5,9	5,9		5,9		2,72				
9	1393	2	Кухня-гостиная	14,8	14,8		14,8		2,72				
9	1393	3	Спальня	8,3	8,3	8,3			2,72				
9	1393	4	Спальня	8,8	8,8	8,8			2,72				
9	1393	5	Санузел	2,5	2,5		2,5		2,72				
9	1393	6	Санузел	1,6	1,6		1,6		2,72				
			Итого по 1393	41,9	41,9	17,1	24,8						
9	1394	1	Коридор-холл	5,1	5,1		5,1		2,72				
9	1394	2	Спальня	10,8	10,8	10,8			2,72				
9	1394	3	Спальня	10,5	10,5	10,5			2,72				
9	1394	4	Кухня-гостиная	19,7	19,7		19,7		2,72				
9	1394	5	Санузел	1,4	1,4		1,4		2,72				
9	1394	6	Санузел	2,9	2,9		2,9		2,72				
			Итого по 1394	50,4	50,4	21,3	29,1						
9	1395	1	Коридор-холл	6,8	6,8		6,8		2,72				
9	1395	2	Санузел	2,9	2,9		2,9		2,72				
9	1395	3	Санузел	1,4	1,4		1,4		2,72				
9	1395	4	Кухня-гостиная	19,6	19,6		19,6		2,72				
9	1395	5	Спальня	10,4	10,4	10,4			2,72				
9	1395	6	Спальня	10,6	10,6	10,6			2,72				
			Итого по 1395	51,7	51,7	21,0	30,7						
9	1396	1	Коридор-холл	3,5	3,5		3,5		2,72				
9	1396	2	Санузел	2,9	2,9		2,9		2,72				
9	1396	3	Спальня	10,3	10,3	10,3			2,72				
9	1396	4	Кухня-гостиная	17,9	17,9		17,9		2,72				
9	1396	5	Спальня	9,1	9,1	9,1			2,72				
9	1396	6	Санузел	3,4	3,4		3,4		2,72				
			Итого по 1396	47,1	47,1	19,4	27,7						
9	1397	1	Коридор-холл	3,2	3,2		3,2		2,72				
9	1397	2	Санузел	3,3	3,3		3,3		2,72				
9	1397	3	Кухня-гостиная	15,7	15,7		15,7		2,72				
9	1397	4	Спальня	8,1	8,1	8,1			2,72				
			Итого по 1397	30,3	30,3	8,1	22,2						
9	1508	1	Коридор-холл	3,7	3,7		3,7		2,72				
9	1508	2	Кухня-гостиная	14,1	14,1		14,1		2,72				
9	1508	3	Спальня	10,6	10,6	10,6			2,72				
9	1508	4	Санузел	4,0	4,0		4,0		2,72				
			Итого по 1508	32,4	32,4	10,6	21,8						
9	1509	1	Коридор-холл	7,5	7,5		7,5		2,72				
9	1509	2	Спальня	9,0	9,0	9,0			2,72				
9	1509	3	Кухня-гостиная	18,2	18,2		18,2		2,72				
9	1509	4	Спальня	12,4	12,4	12,4			2,72				
9	1509	5	Санузел	1,4	1,4		1,4		2,72				
9	1509	6	Санузел	2,9	2,9		2,9		2,72				
			Итого по 1509	51,4	51,4	21,4	30,0						
9	1510	1	Коридор-холл	7,1	7,1		7,1		2,72				
9	1510	2	Санузел	2,9	2,9		2,9		2,72				
9	1510	3	Санузел	1,4	1,4		1,4		2,72				
9	1510	4	Спальня	12,3	12,3	12,3			2,72				
9	1510	5	Кухня-гостиная	18,3	18,3		18,3		2,72				
9	1510	6	Спальня	8,9	8,9	8,9			2,72				
			Итого по 1510	50,9	50,9	21,2	29,7						
9	1511	1	Коридор-холл	6,8	6,8		6,8		2,72				
9	1511	2	Кухня-гостиная	13,3	13,3		13,3		2,72				
9	1511	3	Спальня	8,1	8,1	8,1			2,72				
9	1511	4	Спальня	9,1	9,1	9,1			2,72				
9	1511	5	Санузел	2,6	2,6		2,6		2,72				
9	1511	6	Санузел	1,8	1,8		1,8		2,72				

№ Этажа	№ Помещения	№ Части помещения	Назначение части помещения	В том числе площадь жилых помещений (кв.м.)					Высота помещений по внутреннему обмеру, м	В том числе площадь нежилых помещений (кв.м.)			
				Площадь с учетом неотапливаемых частей помещений	Общая площадь жилого помещения	Жилая	Подсобная	Лоджий, балконов, терасс, веранд		Площадь помещений общего пользования	Площадь технических помещений	Площадь Машино-мест	Площадь нежилых помещений, не относящихся к общему имуществу
1	2	3	4	5	6	7	8	9	10	11	12	13	14
			Итого по 1511	41,7	41,7	17,2	24,5						
9	1512	1	Коридор-холл	6,7	6,7		6,7		2,72				
9	1512	2	Санузел	1,7	1,7		1,7		2,72				
9	1512	3	Санузел	2,6	2,6		2,6		2,72				
9	1512	4	Спальня	8,8	8,8	8,8			2,72				
9	1512	5	Спальня	8,3	8,3	8,3			2,72				
9	1512	6	Кухня-гостиная	12,8	12,8		12,8		2,72				
			Итого по 1512	40,9	40,9	17,1	23,8						
9	1513	1	Коридор-холл	4,0	4,0		4,0		2,72				
9	1513	2	Санузел	2,8	2,8		2,8		2,72				
9	1513	3	Спальня	8,5	8,5	8,5			2,72				
9	1513	4	Кухня-гостиная	12,3	12,3		12,3		2,72				
9	1513	5	Спальня	9,5	9,5	9,5			2,72				
9	1513	6	Санузел	4,1	4,1		4,1		2,72				
			Итого по 1513	41,2	41,2	18,0	23,2						
9	1514	1	Коридор-холл	4,1	4,1		4,1		2,72				
9	1514	2	Спальня	10,5	10,5	10,5			2,72				
9	1514	3	Кухня-гостиная	13,1	13,1		13,1		2,72				
9	1514	4	Спальня	13,5	13,5	13,5			2,72				
9	1514	5	Санузел	3,3	3,3		3,3		2,72				
9	1514	6	Санузел	3,1	3,1		3,1		2,72				
9	1514	7	Санузел	2,0	2,0		2,0		2,72				
			Итого по 1514	49,6	49,6	24,0	25,6						
9	1515	1	Коридор-холл	5,0	5,0		5,0		2,72				
9	1515	2	Санузел	2,1	2,1		2,1		2,72				
9	1515	3	Санузел	3,2	3,2		3,2		2,72				
9	1515	4	Санузел	3,4	3,4		3,4		2,72				
9	1515	5	Спальня	13,4	13,4	13,4			2,72				
9	1515	6	Кухня-гостиная	12,8	12,8		12,8		2,72				
9	1515	7	Спальня	10,4	10,4	10,4			2,72				
			Итого по 1515	50,3	50,3	23,8	26,5						
9	1516	1	Коридор-холл	3,7	3,7		3,7		2,72				
9	1516	2	Кухня-гостиная	15,9	15,9		15,9		2,72				
9	1516	3	Спальня	10,2	10,2	10,2			2,72				
9	1516	4	Санузел	3,7	3,7		3,7		2,72				
			Итого по 1516	33,5	33,5	10,2	23,3						
9	1517	1	Коридор-холл	4,0	4,0		4,0		2,72				
9	1517	2	Санузел	3,7	3,7		3,7		2,72				
9	1517	3	Спальня	10,2	10,2	10,2			2,72				
9	1517	4	Кухня-гостиная	14,2	14,2		14,2		2,72				
			Итого по 1517	32,1	32,1	10,2	21,9						
9	1763	1	Коридор-холл	7,2	7,2		7,2		2,72				
9	1763	2	Санузел	2,2	2,2		2,2		2,72				
9	1763	3	Кухня-гостиная	15,4	15,4		15,4		2,72				
9	1763	4	Спальня	9,7	9,7	9,7			2,72				
9	1763	5	Спальня	12,4	12,4	12,4			2,72				
9	1763	6	Спальня	9,2	9,2	9,2			2,72				
9	1763	7	Санузел	3,8	3,8		3,8		2,72				
			Итого по 1763	59,9	59,9	31,3	28,6						
9	1764	1	Коридор-холл	7,6	7,6		7,6		2,72				
9	1764	2	Спальня	9,3	9,3	9,3			2,72				
9	1764	3	Кухня-гостиная	18,8	18,8		18,8		2,72				
9	1764	4	Спальня	9,8	9,8	9,8			2,72				
9	1764	5	Санузел	2,6	2,6		2,6		2,72				
9	1764	6	Санузел	2,9	2,9		2,9		2,72				
			Итого по 1764	51,0	51,0	19,1	31,9						
9	1765	1	Коридор-холл	3,8	3,8		3,8		2,72				
9	1765	2	Санузел	4,4	4,4		4,4		2,72				
9	1765	3	Спальня	10,4	10,4	10,4			2,72				
9	1765	4	Кухня-гостиная	17,0	17,0		17,0		2,72				
			Итого по 1765	35,6	35,6	10,4	25,2						
9	1766	1	Коридор	4,6	4,6		4,6		2,72				

№ Этажа	№ Помещения	№ Части помещения	Назначение части помещения	В том числе площадь жилых помещений (кв.м.)					Высота помещений по внутреннему обмеру, м	В том числе площадь нежилых помещений (кв.м.)			
				Площадь с учетом неотапливаемых частей помещений	Общая площадь жилого помещения	Жилая	Подсобная	Лоджий, балконов, терасс, веранд		Площадь помещений общего пользования	Площадь технических помещений	Площадь Машино-мест	Площадь нежилых помещений, не относящихся к общему имуществу
1	2	3	4	5	6	7	8	9	10	11	12	13	14
9	1766	2	Санузел	3,2	3,2		3,2		2,72				
9	1766	3	Спальня	10,7	10,7	10,7			2,72				
9	1766	4	Кухня-гостиная	15,2	15,2		15,2		2,72				
9	1766	5	Спальня	13,6	13,6	13,6			2,72				
9	1766	6	Санузел	3,2	3,2		3,2		2,72				
			Итого по 1766	50,5	50,5	24,3	26,2						
9	1767	1	Коридор	8,8	8,8		8,8		2,72				
9	1767	2	Гардероб	2,5	2,5		2,5		2,72				
9	1767	3	Спальня	11,0	11,0	11,0			2,72				
9	1767	4	Гардероб	1,6	1,6		1,6		2,72				
9	1767	5	Санузел	3,0	3,0		3,0		2,72				
9	1767	6	Санузел	3,3	3,3		3,3		2,72				
9	1767	7	Спальня	16,0	16,0	16,0			2,72				
9	1767	8	Кухня-гостиная	17,1	17,1		17,1		2,72				
			Итого по 1767	63,3	63,3	27,0	36,3						
9	1818	1	Коридор-холл	6,5	6,5		6,5		2,72				
9	1818	2	Кухня-гостиная	18,0	18,0		18,0		2,72				
9	1818	3	Санузел	1,8	1,8		1,8		2,72				
9	1818	4	Санузел	3,8	3,8		3,8		2,72				
9	1818	5	Спальня	12,0	12,0	12,0			2,72				
9	1818	6	Спальня	11,6	11,6	11,6			2,72				
9	1818	7	Санузел	2,8	2,8		2,8		2,72				
9	1818	8	Гардероб	1,5	1,5		1,5		2,72				
			Итого по 1818	58,0	58,0	23,6	34,4						
9	1819	1	Коридор-холл	4,5	4,5		4,5		2,72				
9	1819	2	Кухня-гостиная	18,4	18,4		18,4		2,72				
9	1819	3	Спальня	13,1	13,1	13,1			2,72				
9	1819	4	Санузел	1,7	1,7		1,7		2,72				
9	1819	5	Санузел	3,2	3,2		3,2		2,72				
			Итого по 1819	40,9	40,9	13,1	27,8						
9	1820	1	Коридор-холл	7,8	7,8		7,8		2,72				
9	1820	2	Санузел	1,5	1,5		1,5		2,72				
9	1820	3	Санузел	2,5	2,5		2,5		2,72				
9	1820	4	Санузел	2,9	2,9		2,9		2,72				
9	1820	5	Спальня	12,8	12,8	12,8			2,72				
9	1820	6	Спальня	11,9	11,9	11,9			2,72				
9	1820	7	Спальня	9,9	9,9	9,9			2,72				
9	1820	8	Кухня-гостиная	17,8	17,8		17,8		2,72				
			Итого по 1820	67,1	67,1	34,6	32,5						
9	1821	1	Коридор-холл	4,5	4,5		4,5		2,72				
9	1821	2	Санузел	3,5	3,5		3,5		2,72				
9	1821	3	Спальня	10,9	10,9	10,9			2,72				
9	1821	4	Кухня-гостиная	16,9	16,9		16,9		2,72				
9	1821	5	Спальня	12,0	12,0	12,0			2,72				
9	1821	6	Санузел	3,2	3,2		3,2		2,72				
			Итого по 1821	51,0	51,0	22,9	28,1						
9	1822	1	Коридор-холл	11,7	11,7		11,7		2,72				
9	1822	2	Спальня	14,4	14,4	14,4			2,72				
9	1822	3	Санузел	3,0	3,0		3,0		2,72				
9	1822	4	Санузел	1,8	1,8		1,8		2,72				
9	1822	5	Санузел	2,5	2,5		2,5		2,72				
9	1822	6	Спальня	11,0	11,0	11,0			2,72				
9	1822	7	Кухня-гостиная	17,4	17,4		17,4		2,72				
9	1822	8	Спальня	10,1	10,1	10,1			2,72				
9	1822	9	Гардероб	1,7	1,7		1,7		2,72				
			Итого по 1822	73,6	73,6	35,5	38,1						
9	1858	1	Коридор-холл	6,7	6,7		6,7		2,72				
9	1858	2	Гардероб	1,2	1,2		1,2		2,72				
9	1858	3	Кухня-гостиная	14,6	14,6		14,6		2,72				
9	1858	4	Спальня	12,4	12,4	12,4			2,72				
9	1858	5	Спальня	11,7	11,7	11,7			2,72				
9	1858	6	Санузел	2,5	2,5		2,5		2,72				

№ Этажа	№ Помещения	№ Части помещения	Назначение части помещения	В том числе площадь жилых помещений (кв.м.)					Высота помещений по внутреннему обмеру, м	В том числе площадь нежилых помещений (кв.м.)			
				Площадь с учетом неотапливаемых частей помещений	Общая площадь жилого помещения	Жилая	Подсобная	Лоджий, балконов, терасс, веранд		Площадь помещений общего пользования	Площадь технических помещений	Площадь Машино-мест	Площадь нежилых помещений, не относящихся к общему имуществу
1	2	3	4	5	6	7	8	9	10	11	12	13	14
9	1858	7	Санузел	1,3	1,3		1,3		2,72				
9	1858	8	Санузел	2,7	2,7		2,7		2,72				
9	1858	9	Спальня	15,7	15,7	15,7			2,72				
			Итого по 1858	68,8	68,8	39,8	29,0						
9	1859	1	Коридор-холл	5,1	5,1		5,1		2,72				
9	1859	2	Санузел	4,6	4,6		4,6		2,72				
9	1859	3	Кухня-гостиная	14,8	14,8		14,8		2,72				
9	1859	4	Спальня	13,1	13,1	13,1			2,72				
			Итого по 1859	37,6	37,6	13,1	24,5						
9	1860	1	Коридор-холл	6,3	6,3		6,3		2,72				
9	1860	2	Санузел	1,5	1,5		1,5		2,72				
9	1860	3	Санузел	2,4	2,4		2,4		2,72				
9	1860	4	Спальня	9,7	9,7	9,7			2,72				
9	1860	5	Спальня	10,0	10,0	10,0			2,72				
9	1860	6	Кухня-гостиная	15,3	15,3		15,3		2,72				
			Итого по 1860	45,2	45,2	19,7	25,5						
9	1861	1	Коридор	4,5	4,5		4,5		2,72				
9	1861	2	Спальня	13,1	13,1	13,1			2,72				
9	1861	3	Кухня-гостиная	14,9	14,9		14,9		2,72				
9	1861	4	Санузел	5,3	5,3		5,3		2,72				
			Итого по 1861	37,8	37,8	13,1	24,7						
9	1862	1	Коридор	6,7	6,7		6,7		2,72				
9	1862	2	Спальня	15,8	15,8	15,8			2,72				
9	1862	3	Санузел	2,7	2,7		2,7		2,72				
9	1862	4	Санузел	1,3	1,3		1,3		2,72				
9	1862	5	Санузел	2,5	2,5		2,5		2,72				
9	1862	6	Спальня	11,8	11,8	11,8			2,72				
9	1862	7	Спальня	12,3	12,3	12,3			2,72				
9	1862	8	Кухня-гостиная	14,7	14,7		14,7		2,72				
9	1862	9	Гардероб	1,2	1,2		1,2		2,72				
			Итого по 1862	69,0	69,0	39,9	29,1						
9	I	1	Лестничная клетка						2,72	12,4			
9	I	2	Коридор						2,72	22,6			
9	I	3	Лифтовой холл						2,72	8,6			
			Итого по I							43,6			
9	II	1	Лестничная клетка						2,72	13,8			
9	II	2	Коридор						2,72	41,1			
9	II	3	Лифтовой холл						2,72	9,5			
			Итого по II							64,4			
9	II	4	Лестничная клетка						2,72	13,0			
9	II	5	Коридор						2,72	20,8			
9	II	6	Лифтовой холл						2,72	6,1			
			Итого по II							39,9			
9	III	1	Лестничная клетка						2,72	13,4			
9	III	2	Лифтовой холл						2,72	11,4			
9	III	3	Коридор						2,72	21,3			
9	III	4	Коридор						2,72	11,5			
			Итого по III							57,6			
9	IV	1	Лестничная клетка						2,72	13,4			
9	IV	2	Коридор						2,72	41,8			
9	IV	3	Лифтовой холл						2,72	9,9			
			Итого по IV							65,1			
9	IX	1	Лестничная клетка						2,72	13,2			
9	IX	2	Лифтовой холл						2,72	13,0			
9	IX	3	Коридор						2,72	11,6			
9	IX	4	Коридор						2,72	20,5			

№ Этажа	№ Помещения	№ Части помещения	Назначение части помещения	В том числе площадь жилых помещений (кв.м.)					Высота помещений по внутреннему обмеру, м	В том числе площадь нежилых помещений (кв.м.)			
				Площадь с учетом неотапливаемых частей помещений	Общая площадь жилого помещения	Жилая	Подсобная	Лоджий, балконов, терасс, веранд		Площадь помещений общего пользования	Площадь технических помещений	Площадь Машино-мест	Площадь нежилых помещений, не относящихся к общему имуществу
1	2	3	4	5	6	7	8	9	10	11	12	13	14
			Итого по IX							58,3			
9	V	1	Лестничная клетка						2,72	12,0			
9	V	2	Лифтовой холл						2,72	11,0			
9	V	3	Коридор						2,72	7,5			
9	V	4	Коридор						2,72	1,6			
			Итого по V							32,1			
9	VI	1	Лестничная клетка						2,72	13,7			
9	VI	2	Лифтовой холл						2,72	13,2			
9	VI	3	Коридор						2,72	9,6			
9	VI	4	Коридор						2,72	20,1			
			Итого по VI							56,6			
9	VII	1	Лестничная клетка						2,72	13,2			
9	VII	2	Коридор						2,72	20,5			
9	VII	3	Лифтовой холл						2,72	7,5			
			Итого по VII							41,2			
9	VIII	1	Лестничная клетка						2,72	14,0			
9	VIII	2	Коридор						2,72	41,6			
9	VIII	3	Лифтовой холл						2,72	9,8			
			Итого по VIII							65,4			
9	VIII	4	Лестничная клетка						2,72	13,2			
9	VIII	5	Коридор						2,72	20,3			
9	VIII	6	Лифтовой холл						2,72	7,5			
			Итого по VIII							41,0			
9	X	1	Лестничная клетка						2,72	13,7			
9	X	2	Коридор						2,72	41,4			
9	X	3	Лифтовой холл						2,72	9,6			
			Итого по X							64,7			
9	XI	1	Лестничная клетка						2,72	12,4			
9	XI	2	Коридор						2,72	16,4			
9	XI	3	Лифтовой холл						2,72	8,9			
			Итого по XI							37,7			
9	XII	1	Лестничная клетка						2,72	12,6			
9	XII	2	Коридор						2,72	20,5			
9	XII	3	Лифтовой холл						2,72	7,5			
			Итого по XII							40,6			
9	XIII	1	Лестничная клетка						2,72	12,3			
9	XIII	2	Коридор						2,72	18,1			
9	XIII	3	Лифтовой холл						2,72	8,8			
			Итого по XIII							39,2			
9			Итого:	5 214,4	5 214,4	2 197,0	3 017,4			747,4			

№ Этажа	№ Помещения	№ Части помещения	Назначение части помещения	В том числе площадь жилых помещений (кв.м.)					Высота помещений по внутреннему обмеру, м	В том числе площадь нежилых помещений (кв.м.)			
				Площадь с учетом неотапливаемых частей помещений	Общая площадь жилого помещения	Жилая	Подсобная	Лоджий, балконов, терасс, веранд		Площадь помещений общего пользования	Площадь технических помещений	Площадь Машино-мест	Площадь нежилых помещений, не относящихся к общему имуществу
1	2	3	4	5	6	7	8	9	10	11	12	13	14
10	41	1	Коридор-холл	5,3	5,3		5,3		3,23				
10	41	2	Спальня	9,0	9,0	9,0			3,23				
10	41	3	Кухня-гостиная	20,4	20,4		20,4		3,23				
10	41	4	Спальня	10,6	10,6	10,6			3,23				
10	41	5	Санузел	2,1	2,1		2,1		3,23				
10	41	6	Санузел	2,8	2,8		2,8		3,23				
			Итого по 41	50,2	50,2	19,6	30,6						
10	42	1	Коридор-холл	7,7	7,7		7,7		3,23				
10	42	2	Санузел	3,3	3,3		3,3		3,23				
10	42	3	Санузел	2,7	2,7		2,7		3,23				
10	42	4	Спальня	14,0	14,0	14,0			3,23				
10	42	5	Спальня	12,6	12,6	12,6			3,23				
10	42	6	Спальня	11,8	11,8	11,8			3,23				
10	42	7	Кухня-гостиная	18,6	18,6		18,6		3,23				
10	42	8	Гардероб	1,4	1,4		1,4		3,23				
			Итого по 42	72,1	72,1	38,4	33,7						
10	43	1	Коридор-холл	7,9	7,9		7,9		3,23				
10	43	2	Кухня-гостиная	16,7	16,7		16,7		3,23				
10	43	3	Спальня	10,6	10,6	10,6			3,23				
10	43	4	Спальня	11,8	11,8	11,8			3,23				
10	43	5	Спальня	12,9	12,9	12,9			3,23				
10	43	6	Санузел	2,5	2,5		2,5		3,23				
10	43	7	Санузел	4,1	4,1		4,1		3,23				
			Итого по 43	66,5	66,5	35,3	31,2						
10	44	1	Коридор-холл	4,4	4,4		4,4		3,23				
10	44	2	Санузел	1,2	1,2		1,2		3,23				
10	44	3	Санузел	2,9	2,9		2,9		3,23				
10	44	4	Спальня	12,3	12,3	12,3			3,23				
10	44	5	Кухня-гостиная	20,5	20,5		20,5		3,23				
			Итого по 44	41,3	41,3	12,3	29,0						
10	45	1	Коридор-холл	8,5	8,5		8,5		3,23				
10	45	2	Санузел	2,5	2,5		2,5		3,23				
10	45	3	Спальня	12,0	12,0	12,0			3,23				
10	45	4	Спальня	11,7	11,7	11,7			3,23				
10	45	5	Санузел	3,7	3,7		3,7		3,23				
10	45	6	Гардероб	1,8	1,8		1,8		3,23				
10	45	7	Кухня-гостиная	18,0	18,0		18,0		3,23				
			Итого по 45	58,2	58,2	23,7	34,5						
10	126	1	Коридор-холл	3,5	3,5		3,5		3,23				
10	126	2	Кухня-гостиная	14,9	14,9		14,9		3,23				
10	126	3	Спальня	9,9	9,9	9,9			3,23				
10	126	4	Санузел	3,8	3,8		3,8		3,23				
			Итого по 126	32,1	32,1	9,9	22,2						
10	127	1	Коридор-холл	3,4	3,4		3,4		3,23				
10	127	2	Санузел	3,8	3,8		3,8		3,23				
10	127	3	Спальня	10,0	10,0	10,0			3,23				
10	127	4	Кухня-гостиная	16,5	16,5		16,5		3,23				
			Итого по 127	33,7	33,7	10,0	23,7						
10	128	1	Коридор-холл	4,4	4,4		4,4		3,23				
10	128	2	Спальня	9,8	9,8	9,8			3,23				
10	128	3	Кухня-гостиная	14,1	14,1		14,1		3,23				
10	128	4	Спальня	14,4	14,4	14,4			3,23				
10	128	5	Санузел	3,6	3,6		3,6		3,23				
10	128	6	Санузел	4,5	4,5		4,5		3,23				
			Итого по 128	50,8	50,8	24,2	26,6						
10	129	1	Коридор-холл	4,2	4,2		4,2		3,23				
10	129	2	Санузел	4,0	4,0		4,0		3,23				
10	129	3	Санузел	3,7	3,7		3,7		3,23				
10	129	4	Спальня	13,8	13,8	13,8			3,23				
10	129	5	Кухня-гостиная	13,9	13,9		13,9		3,23				
10	129	6	Спальня	9,8	9,8	9,8			3,23				
			Итого по 129	49,4	49,4	23,6	25,8						

№ Этажа	№ Помещения	№ Части помещения	Назначение части помещения	В том числе площадь жилых помещений (кв.м.)					Высота помещений по внутреннему обмеру, м	В том числе площадь нежилых помещений (кв.м.)			
				Площадь с учетом неотапливаемых частей помещений	Общая площадь жилого помещения	Жилая	Подсобная	Лоджий, балконов, терасс, веранд		Площадь помещений общего пользования	Площадь технических помещений	Площадь Машино-мест	Площадь нежилых помещений, не относящихся к общему имуществу
1	2	3	4	5	6	7	8	9	10	11	12	13	14
10	130	1	Коридор-холл	5,6	5,6		5,6		3,23				
10	130	2	Санузел	1,6	1,6		1,6		3,23				
10	130	3	Санузел	2,5	2,5		2,5		3,23				
10	130	4	Спальня	8,9	8,9	8,9			3,23				
10	130	5	Спальня	8,4	8,4	8,4			3,23				
10	130	6	Кухня-гостиная	14,3	14,3		14,3		3,23				
			Итого по 130	41,3	41,3	17,3	24,0						
10	131	1	Коридор-холл	5,6	5,6		5,6		3,23				
10	131	2	Санузел	1,3	1,3		1,3		3,23				
10	131	3	Санузел	2,4	2,4		2,4		3,23				
10	131	4	Спальня	8,1	8,1	8,1			3,23				
10	131	5	Спальня	8,5	8,5	8,5			3,23				
10	131	6	Кухня-гостиная	14,9	14,9		14,9		3,23				
			Итого по 131	40,8	40,8	16,6	24,2						
10	132	1	Коридор-холл	5,9	5,9		5,9		3,23				
10	132	2	Кухня-гостиная	15,0	15,0		15,0		3,23				
10	132	3	Спальня	8,6	8,6	8,6			3,23				
10	132	4	Спальня	9,1	9,1	9,1			3,23				
10	132	5	Санузел	2,4	2,4		2,4		3,23				
10	132	6	Санузел	1,1	1,1		1,1		3,23				
			Итого по 132	42,1	42,1	17,7	24,4						
10	133	1	Коридор-холл	4,1	4,1		4,1		3,23				
10	133	2	Спальня	9,8	9,8	9,8			3,23				
10	133	3	Кухня-гостиная	13,9	13,9		13,9		3,23				
10	133	4	Спальня	13,8	13,8	13,8			3,23				
10	133	5	Санузел	3,7	3,7		3,7		3,23				
10	133	6	Санузел	4,0	4,0		4,0		3,23				
			Итого по 133	49,3	49,3	23,6	25,7						
10	134	1	Коридор-холл	4,7	4,7		4,7		3,23				
10	134	2	Санузел	4,5	4,5		4,5		3,23				
10	134	3	Санузел	3,7	3,7		3,7		3,23				
10	134	4	Спальня	13,9	13,9	13,9			3,23				
10	134	5	Кухня-гостиная	14,1	14,1		14,1		3,23				
10	134	6	Спальня	9,9	9,9	9,9			3,23				
			Итого по 134	50,8	50,8	23,8	27,0						
10	135	1	Коридор-холл	3,9	3,9		3,9		3,23				
10	135	2	Санузел	4,0	4,0		4,0		3,23				
10	135	3	Спальня	9,6	9,6	9,6			3,23				
10	135	4	Кухня-гостиная	15,5	15,5		15,5		3,23				
			Итого по 135	33,0	33,0	9,6	23,4						
10	366	1	Коридор-холл	5,7	5,7		5,7		3,23				
10	366	2	Кухня-гостиная	18,7	18,7		18,7		3,23				
10	366	3	Гардероб	1,9	1,9		1,9		3,23				
10	366	4	Санузел	3,8	3,8		3,8		3,23				
10	366	5	Спальня	11,7	11,7	11,7			3,23				
10	366	6	Спальня	10,6	10,6	10,6			3,23				
10	366	7	Санузел	3,0	3,0		3,0		3,23				
10	366	8	Гардероб	2,3	2,3		2,3		3,23				
			Итого по 366	57,7	57,7	22,3	35,4						
10	367	1	Коридор-холл	4,7	4,7		4,7		3,23				
10	367	2	Кухня-гостиная	19,6	19,6		19,6		3,23				
10	367	3	Спальня	11,5	11,5	11,5			3,23				
10	367	4	Санузел	3,6	3,6		3,6		3,23				
10	367	5	Санузел	1,1	1,1		1,1		3,23				
			Итого по 367	40,5	40,5	11,5	29,0						
10	368	1	Коридор-холл	8,5	8,5		8,5		3,23				
10	368	2	Санузел	2,4	2,4		2,4		3,23				
10	368	3	Санузел	1,4	1,4		1,4		3,23				
10	368	4	Санузел	3,0	3,0		3,0		3,23				
10	368	5	Спальня	12,7	12,7	12,7			3,23				
10	368	6	Спальня	12,0	12,0	12,0			3,23				
10	368	7	Спальня	10,0	10,0	10,0			3,23				

№ Этажа	№ Помещения	№ Части помещения	Назначение части помещения	В том числе площадь жилых помещений (кв.м.)					Высота помещений по внутреннему обмеру, м	В том числе площадь нежилых помещений (кв.м.)			
				Площадь с учетом неотапливаемых частей помещений	Общая площадь жилого помещения	Жилая	Подсобная	Лоджий, балконов, терасс, веранд		Площадь помещений общего пользования	Площадь технических помещений	Площадь Машино-мест	Площадь нежилых помещений, не относящихся к общему имуществу
1	2	3	4	5	6	7	8	9	10	11	12	13	14
10	368	8	Кухня-гостиная	16,4	16,4		16,4		3,23				
			Итого по 368	66,4	66,4	34,7	31,7						
10	369	1	Коридор-холл	5,2	5,2		5,2		3,23				
10	369	2	Санузел	3,0	3,0		3,0		3,23				
10	369	3	Спальня	10,4	10,4	10,4			3,23				
10	369	4	Кухня-гостиная	18,6	18,6		18,6		3,23				
10	369	5	Спальня	9,7	9,7	9,7			3,23				
10	369	6	Санузел	2,3	2,3		2,3		3,23				
			Итого по 369	49,2	49,2	20,1	29,1						
10	370	1	Коридор-холл	5,8	5,8		5,8		3,23				
10	370	2	Коридор	3,5	3,5		3,5		3,23				
10	370	3	Спальня	13,2	13,2	13,2			3,23				
10	370	4	Санузел	2,9	2,9		2,9		3,23				
10	370	5	Санузел	2,1	2,1		2,1		3,23				
10	370	6	Санузел	2,4	2,4		2,4		3,23				
10	370	7	Спальня	10,6	10,6	10,6			3,23				
10	370	8	Кухня-гостиная	21,6	21,6		21,6		3,23				
10	370	9	Спальня	10,8	10,8	10,8			3,23				
			Итого по 370	72,9	72,9	34,6	38,3						
10	446	1	Коридор-холл	4,6	4,6		4,6		3,23				
10	446	2	Спальня	7,8	7,8	7,8			3,23				
10	446	3	Кухня-гостиная	15,0	15,0		15,0		3,23				
10	446	4	Санузел	3,4	3,4		3,4		3,23				
			Итого по 446	30,8	30,8	7,8	23,0						
10	447	1	Коридор-холл	4,5	4,5		4,5		3,23				
10	447	2	Санузел	3,0	3,0		3,0		3,23				
10	447	3	Спальня	8,6	8,6	8,6			3,23				
10	447	4	Кухня-гостиная	18,2	18,2		18,2		3,23				
10	447	5	Спальня	10,0	10,0	10,0			3,23				
10	447	6	Санузел	2,7	2,7		2,7		3,23				
			Итого по 447	47,0	47,0	18,6	28,4						
10	448	1	Коридор-холл	6,9	6,9		6,9		3,23				
10	448	2	Спальня	10,7	10,7	10,7			3,23				
10	448	3	Спальня	10,5	10,5	10,5			3,23				
10	448	4	Кухня-гостиная	19,8	19,8		19,8		3,23				
10	448	5	Санузел	1,5	1,5		1,5		3,23				
10	448	6	Санузел	2,6	2,6		2,6		3,23				
			Итого по 448	52,0	52,0	21,2	30,8						
10	449	1	Коридор-холл	5,0	5,0		5,0		3,23				
10	449	2	Санузел	2,6	2,6		2,6		3,23				
10	449	3	Санузел	1,5	1,5		1,5		3,23				
10	449	4	Кухня-гостиная	19,7	19,7		19,7		3,23				
10	449	5	Спальня	10,5	10,5	10,5			3,23				
10	449	6	Спальня	10,8	10,8	10,8			3,23				
			Итого по 449	50,1	50,1	21,3	28,8						
10	450	1	Коридор-холл	5,4	5,4		5,4		3,23				
10	450	2	Санузел	2,4	2,4		2,4		3,23				
10	450	3	Санузел	1,1	1,1		1,1		3,23				
10	450	4	Спальня	8,4	8,4	8,4			3,23				
10	450	5	Спальня	8,9	8,9	8,9			3,23				
10	450	6	Кухня-гостиная	13,6	13,6		13,6		3,23				
			Итого по 450	39,8	39,8	17,3	22,5						
10	451	1	Коридор-холл	5,3	5,3		5,3		3,23				
10	451	2	Кухня-гостиная	13,8	13,8		13,8		3,23				
10	451	3	Спальня	8,8	8,8	8,8			3,23				
10	451	4	Спальня	8,5	8,5	8,5			3,23				
10	451	5	Санузел	1,5	1,5		1,5		3,23				
10	451	6	Санузел	3,1	3,1		3,1		3,23				
			Итого по 451	41,0	41,0	17,3	23,7						
10	452	1	Коридор-холл	5,2	5,2		5,2		3,23				
10	452	2	Кухня-гостиная	13,2	13,2		13,2		3,23				
10	452	3	Спальня	8,9	8,9	8,9			3,23				

№ Этажа	№ Помещения	№ Части помещения	Назначение части помещения	В том числе площадь жилых помещений (кв.м.)					Высота помещений по внутреннему обмеру, м	В том числе площадь нежилых помещений (кв.м.)			
				Площадь с учетом неотапливаемых частей помещений	Общая площадь жилого помещения	Жилая	Подсобная	Лоджий, балконов, терасс, веранд		Площадь помещений общего пользования	Площадь технических помещений	Площадь Машино-мест	Площадь нежилых помещений, не относящихся к общему имуществу
1	2	3	4	5	6	7	8	9	10	11	12	13	14
10	452	4	Спальня	8,6	8,6	8,6			3,23				
10	452	5	Санузел	2,4	2,4		2,4		3,23				
10	452	6	Санузел	1,4	1,4		1,4		3,23				
			Итого по 452	39,7	39,7	17,5	22,2						
10	453	1	Коридор-холл	6,0	6,0		6,0		3,23				
10	453	2	Санузел	2,4	2,4		2,4		3,23				
10	453	3	Спальня	7,4	7,4	7,4			3,23				
10	453	4	Спальня	9,4	9,4	9,4			3,23				
10	453	5	Кухня-гостиная	20,3	20,3		20,3		3,23				
10	453	6	Санузел	1,3	1,3		1,3		3,23				
			Итого по 453	46,8	46,8	16,8	30,0						
10	454	1	Коридор-холл	5,5	5,5		5,5		3,23				
10	454	2	Санузел	1,5	1,5		1,5		3,23				
10	454	3	Кухня-гостиная	20,1	20,1		20,1		3,23				
10	454	4	Спальня	10,5	10,5	10,5			3,23				
10	454	5	Спальня	10,2	10,2	10,2			3,23				
10	454	6	Санузел	2,4	2,4		2,4		3,23				
			Итого по 454	50,2	50,2	20,7	29,5						
10	455	1	Коридор-холл	5,9	5,9		5,9		3,23				
10	455	2	Санузел	1,0	1,0		1,0		3,23				
10	455	3	Санузел	2,4	2,4		2,4		3,23				
10	455	4	Спальня	9,4	9,4	9,4			3,23				
10	455	5	Кухня-гостиная	15,0	15,0		15,0		3,23				
10	455	6	Спальня	8,6	8,6	8,6			3,23				
			Итого по 455	42,3	42,3	18,0	24,3						
10	566	1	Коридор-холл	4,0	4,0		4,0		3,23				
10	566	2	Кухня-гостиная	12,2	12,2		12,2		3,23				
10	566	3	Спальня	15,5	15,5	15,5			3,23				
10	566	4	Санузел	4,2	4,2		4,2		3,23				
			Итого по 566	35,9	35,9	15,5	20,4						
10	567	1	Коридор-холл	5,1	5,1		5,1		3,23				
10	567	2	Санузел	3,3	3,3		3,3		3,23				
10	567	3	Спальня	9,0	9,0	9,0			3,23				
10	567	4	Кухня-гостиная	11,7	11,7		11,7		3,23				
			Итого по 567	29,1	29,1	9,0	20,1						
10	568	1	Коридор-холл	4,3	4,3		4,3		3,23				
10	568	2	Санузел	3,3	3,3		3,3		3,23				
10	568	3	Спальня	8,6	8,6	8,6			3,23				
10	568	4	Кухня-гостиная	12,5	12,5		12,5		3,23				
			Итого по 568	28,7	28,7	8,6	20,1						
10	569	1	Коридор-холл	5,7	5,7		5,7		3,23				
10	569	2	Кухня-гостиная	10,8	10,8		10,8		3,23				
10	569	3	Спальня	14,2	14,2	14,2			3,23				
10	569	4	Санузел	6,8	6,8		6,8		3,23				
			Итого по 569	37,5	37,5	14,2	23,3						
10	570	1	Коридор-холл	6,9	6,9		6,9		3,23				
10	570	2	Санузел	3,1	3,1		3,1		3,23				
10	570	3	Санузел	3,1	3,1		3,1		3,23				
10	570	4	Гардероб	5,6	5,6		5,6		3,23				
10	570	5	Спальня	13,1	13,1	13,1			3,23				
10	570	6	Кухня-гостиная	13,0	13,0		13,0		3,23				
10	570	7	Спальня	9,8	9,8	9,8			3,23				
10	570	8	Спальня	10,6	10,6	10,6			3,23				
10	570	9	Санузел	3,0	3,0		3,0		3,23				
			Итого по 570	68,2	68,2	33,5	34,7						
10	571	1	Коридор-холл	4,0	4,0		4,0		3,23				
10	571	2	Кухня-гостиная	12,4	12,4		12,4		3,23				
10	571	3	Спальня	9,8	9,8	9,8			3,23				
10	571	4	Санузел	3,2	3,2		3,2		3,23				
			Итого по 571	29,4	29,4	9,8	19,6						
10	572	1	Коридор-холл	5,1	5,1		5,1		3,23				
10	572	2	Санузел	1,9	1,9		1,9		3,23				

№ Этажа	№ Помещения	№ Части помещения	Назначение части помещения	В том числе площадь жилых помещений (кв.м.)					Высота помещений по внутреннему обмеру, м	В том числе площадь нежилых помещений (кв.м.)			
				Площадь с учетом неотапливаемых частей помещений	Общая площадь жилого помещения	Жилая	Подсобная	Лоджий, балконов, терасс, веранд		Площадь помещений общего пользования	Площадь технических помещений	Площадь Машино-мест	Площадь нежилых помещений, не относящихся к общему имуществу
1	2	3	4	5	6	7	8	9	10	11	12	13	14
10	572	3	Санузел	2,2	2,2		2,2		3,23				
10	572	4	Спальня	8,8	8,8	8,8			3,23				
10	572	5	Спальня	9,7	9,7	9,7			3,23				
10	572	6	Кухня-гостиная	17,7	17,7		17,7		3,23				
			Итого по 572	45,4	45,4	18,5	26,9						
10	573	1	Коридор-холл	4,1	4,1		4,1		3,23				
10	573	2	Санузел	2,3	2,3		2,3		3,23				
10	573	3	Спальня	9,0	9,0	9,0			3,23				
10	573	4	Кухня-гостиная	11,2	11,2		11,2		3,23				
10	573	5	Санузел	1,5	1,5		1,5		3,23				
			Итого по 573	28,1	28,1	9,0	19,1						
10	574	1	Коридор-холл	6,4	6,4		6,4		3,23				
10	574	2	Санузел	1,1	1,1		1,1		3,23				
10	574	3	Санузел	2,7	2,7		2,7		3,23				
10	574	4	Спальня	8,7	8,7	8,7			3,23				
10	574	5	Кухня-гостиная	17,3	17,3		17,3		3,23				
10	574	6	Спальня	8,7	8,7	8,7			3,23				
			Итого по 574	44,9	44,9	17,4	27,5						
10	575	1	Коридор-холл	3,7	3,7		3,7		3,23				
10	575	2	Спальня	11,9	11,9	11,9			3,23				
10	575	3	Кухня-гостиная	16,9	16,9		16,9		3,23				
10	575	4	Спальня	12,2	12,2	12,2			3,23				
10	575	5	Гардероб	4,2	4,2		4,2		3,23				
10	575	6	Санузел	2,8	2,8		2,8		3,23				
10	575	7	Санузел	3,0	3,0		3,0		3,23				
			Итого по 575	54,7	54,7	24,1	30,6						
10	809	1	Коридор-холл	5,2	5,2		5,2		3,23				
10	809	2	Гардероб	3,4	3,4		3,4		3,23				
10	809	3	Спальня	9,8	9,8	9,8			3,23				
10	809	4	Кухня-гостиная	14,6	14,6		14,6		3,23				
10	809	5	Санузел	3,2	3,2		3,2		3,23				
			Итого по 809	36,2	36,2	9,8	26,4						
10	810	1	Коридор-холл	4,6	4,6		4,6		3,23				
10	810	2	Санузел	3,1	3,1		3,1		3,23				
10	810	3	Спальня	10,1	10,1	10,1			3,23				
10	810	4	Кухня-гостиная	17,1	17,1		17,1		3,23				
			Итого по 810	34,9	34,9	10,1	24,8						
10	811	1	Коридор-холл	3,7	3,7		3,7		3,23				
10	811	2	Санузел	3,6	3,6		3,6		3,23				
10	811	3	Спальня	13,7	13,7	13,7			3,23				
10	811	4	Кухня-гостиная	15,6	15,6		15,6		3,23				
10	811	5	Спальня	7,6	7,6	7,6			3,23				
10	811	6	Санузел	2,7	2,7		2,7		3,23				
			Итого по 811	46,9	46,9	21,3	25,6						
10	812	1	Коридор-холл	7,6	7,6		7,6		3,23				
10	812	2	Спальня	7,3	7,3	7,3			3,23				
10	812	3	Спальня	7,5	7,5	7,5			3,23				
10	812	4	Кухня-гостиная	12,6	12,6		12,6		3,23				
10	812	5	Санузел	2,6	2,6		2,6		3,23				
10	812	6	Санузел	1,0	1,0		1,0		3,23				
			Итого по 812	38,6	38,6	14,8	23,8						
10	813	1	Коридор-холл	6,3	6,3		6,3		3,23				
10	813	2	Спальня	9,6	9,6	9,6			3,23				
10	813	3	Кухня-гостиная	20,2	20,2		20,2		3,23				
10	813	4	Спальня	10,8	10,8	10,8			3,23				
10	813	5	Санузел	1,4	1,4		1,4		3,23				
10	813	6	Санузел	2,6	2,6		2,6		3,23				
			Итого по 813	50,9	50,9	20,4	30,5						
10	814	1	Коридор-холл	6,9	6,9		6,9		3,23				
10	814	2	Санузел	1,4	1,4		1,4		3,23				
10	814	3	Санузел	2,6	2,6		2,6		3,23				
10	814	4	Спальня	10,2	10,2	10,2			3,23				

№ Этажа	№ Помещения	№ Части помещения	Назначение части помещения	В том числе площадь жилых помещений (кв.м.)					Высота помещений по внутреннему обмеру, м	В том числе площадь нежилых помещений (кв.м.)			
				Площадь с учетом неотапливаемых частей помещений	Общая площадь жилого помещения	Жилая	Подсобная	Лоджий, балконов, терасс, веранд		Площадь помещений общего пользования	Площадь технических помещений	Площадь Машино-мест	Площадь нежилых помещений, не относящихся к общему имуществу
1	2	3	4	5	6	7	8	9	10	11	12	13	14
10	814	5	Кухня-гостиная	18,4	18,4		18,4		3,23				
10	814	6	Спальня	9,3	9,3	9,3			3,23				
			Итого по 814	48,8	48,8	19,5	29,3						
10	913	1	Коридор-холл	3,4	3,4		3,4		2,72				
10	913	2	Санузел	1,7	1,7		1,7		2,72				
10	913	3	Спальня	8,2	8,2	8,2			2,72				
10	913	4	Кухня-гостиная	13,6	13,6		13,6		2,72				
10	913	5	Спальня	10,5	10,5	10,5			2,72				
10	913	6	Санузел	2,4	2,4		2,4		2,72				
			Итого по 913	39,8	39,8	18,7	21,1						
10	914	1	Коридор-холл	7,1	7,1		7,1		2,72				
10	914	2	Спальня	9,8	9,8	9,8			2,72				
10	914	3	Кухня-гостиная	18,3	18,3		18,3		2,72				
10	914	4	Спальня	11,5	11,5	11,5			2,72				
10	914	5	Санузел	1,4	1,4		1,4		2,72				
10	914	6	Санузел	3,1	3,1		3,1		2,72				
			Итого по 914	51,2	51,2	21,3	29,9						
10	915	1	Коридор-холл	5,6	5,6		5,6		2,72				
10	915	2	Санузел	3,1	3,1		3,1		2,72				
10	915	3	Санузел	1,4	1,4		1,4		2,72				
10	915	4	Спальня	11,2	11,2	11,2			2,72				
10	915	5	Кухня-гостиная	17,5	17,5		17,5		2,72				
10	915	6	Спальня	9,6	9,6	9,6			2,72				
			Итого по 915	48,4	48,4	20,8	27,6						
10	916	1	Коридор-холл	5,9	5,9		5,9		2,72				
10	916	2	Кухня-гостиная	13,1	13,1		13,1		2,72				
10	916	3	Спальня	8,2	8,2	8,2			2,72				
10	916	4	Спальня	8,8	8,8	8,8			2,72				
10	916	5	Санузел	2,4	2,4		2,4		2,72				
10	916	6	Санузел	1,5	1,5		1,5		2,72				
			Итого по 916	39,9	39,9	17,0	22,9						
10	917	1	Коридор-холл	4,0	4,0		4,0		2,72				
10	917	2	Санузел	3,2	3,2		3,2		2,72				
10	917	3	Спальня	8,6	8,6	8,6			2,72				
10	917	4	Кухня-гостиная	14,7	14,7		14,7		2,72				
10	917	5	Спальня	7,8	7,8	7,8			2,72				
10	917	6	Санузел	3,1	3,1		3,1		2,72				
			Итого по 917	41,4	41,4	16,4	25,0						
10	918	1	Коридор-холл	5,7	5,7		5,7		2,72				
10	918	2	Кухня-гостиная	14,5	14,5		14,5		2,72				
10	918	3	Спальня	8,1	8,1	8,1			2,72				
10	918	4	Спальня	8,9	8,9	8,9			2,72				
10	918	5	Санузел	2,4	2,4		2,4		2,72				
10	918	6	Санузел	1,5	1,5		1,5		2,72				
			Итого по 918	41,1	41,1	17,0	24,1						
10	919	1	Коридор-холл	4,9	4,9		4,9		2,72				
10	919	2	Спальня	10,8	10,8	10,8			2,72				
10	919	3	Спальня	10,5	10,5	10,5			2,72				
10	919	4	Кухня-гостиная	19,8	19,8		19,8		2,72				
10	919	5	Санузел	1,4	1,4		1,4		2,72				
10	919	6	Санузел	2,8	2,8		2,8		2,72				
			Итого по 919	50,2	50,2	21,3	28,9						
10	920	1	Коридор-холл	7,0	7,0		7,0		2,72				
10	920	2	Санузел	2,8	2,8		2,8		2,72				
10	920	3	Санузел	1,4	1,4		1,4		2,72				
10	920	4	Кухня-гостиная	20,1	20,1		20,1		2,72				
10	920	5	Спальня	10,6	10,6	10,6			2,72				
10	920	6	Спальня	10,6	10,6	10,6			2,72				
			Итого по 920	52,5	52,5	21,2	31,3						
10	921	1	Коридор-холл	3,3	3,3		3,3		2,72				
10	921	2	Санузел	2,8	2,8		2,8		2,72				
10	921	3	Спальня	10,3	10,3	10,3			2,72				

№ Этажа	№ Помещения	№ Части помещения	Назначение части помещения	В том числе площадь жилых помещений (кв.м.)					Высота помещений по внутреннему обмеру, м	В том числе площадь нежилых помещений (кв.м.)			
				Площадь с учетом неотапливаемых частей помещений	Общая площадь жилого помещения	Жилая	Подсобная	Лоджий, балконов, терасс, веранд		Площадь помещений общего пользования	Площадь технических помещений	Площадь Машино-мест	Площадь нежилых помещений, не относящихся к общему имуществу
1	2	3	4	5	6	7	8	9	10	11	12	13	14
10	921	4	Кухня-гостиная	18,1	18,1		18,1		2,72				
10	921	5	Спальня	9,5	9,5	9,5			2,72				
10	921	6	Санузел	3,1	3,1		3,1		2,72				
			Итого по 921	47,1	47,1	19,8	27,3						
10	922	1	Коридор-холл	3,1	3,1		3,1		2,72				
10	922	2	Санузел	3,2	3,2		3,2		2,72				
10	922	3	Кухня-гостиная	15,3	15,3		15,3		2,72				
10	922	4	Спальня	8,2	8,2	8,2			2,72				
			Итого по 922	29,8	29,8	8,2	21,6						
10	963	1	Коридор-холл	11,5	11,5		11,5		2,72				
10	963	2	Гардероб	1,4	1,4		1,4		2,72				
10	963	3	Спальня	10,2	10,2	10,2			2,72				
10	963	4	Кухня-гостиная	16,6	16,6		16,6		2,72				
10	963	5	Спальня	11,3	11,3	11,3			2,72				
10	963	6	Санузел	2,5	2,5		2,5		2,72				
10	963	7	Санузел	1,6	1,6		1,6		2,72				
10	963	8	Санузел	3,0	3,0		3,0		2,72				
10	963	9	Спальня	14,8	14,8	14,8			2,72				
			Итого по 963	72,9	72,9	36,3	36,6						
10	964	1	Коридор-холл	5,5	5,5		5,5		2,72				
10	964	2	Санузел	2,8	2,8		2,8		2,72				
10	964	3	Спальня	11,6	11,6	11,6			2,72				
10	964	4	Кухня-гостиная	17,2	17,2		17,2		2,72				
10	964	5	Спальня	10,7	10,7	10,7			2,72				
10	964	6	Санузел	3,1	3,1		3,1		2,72				
			Итого по 964	50,9	50,9	22,3	28,6						
10	965	1	Коридор-холл	8,1	8,1		8,1		2,72				
10	965	2	Кухня-гостиная	16,8	16,8		16,8		2,72				
10	965	3	Спальня	9,9	9,9	9,9			2,72				
10	965	4	Спальня	11,8	11,8	11,8			2,72				
10	965	5	Спальня	12,5	12,5	12,5			2,72				
10	965	6	Санузел	3,1	3,1		3,1		2,72				
10	965	7	Санузел	2,5	2,5		2,5		2,72				
10	965	8	Санузел	1,5	1,5		1,5		2,72				
			Итого по 965	66,2	66,2	34,2	32,0						
10	966	1	Коридор-холл	4,5	4,5		4,5		2,72				
10	966	2	Санузел	1,0	1,0		1,0		2,72				
10	966	3	Санузел	3,5	3,5		3,5		2,72				
10	966	4	Спальня	11,8	11,8	11,8			2,72				
10	966	5	Кухня-гостиная	19,4	19,4		19,4		2,72				
			Итого по 966	40,2	40,2	11,8	28,4						
10	967	1	Коридор-холл	6,3	6,3		6,3		2,72				
10	967	2	Гардероб	1,5	1,5		1,5		2,72				
10	967	3	Санузел	3,0	3,0		3,0		2,72				
10	967	4	Спальня	11,7	11,7	11,7			2,72				
10	967	5	Спальня	11,9	11,9	11,9			2,72				
10	967	6	Санузел	3,8	3,8		3,8		2,72				
10	967	7	Гардероб	1,8	1,8		1,8		2,72				
10	967	8	Кухня-гостиная	17,9	17,9		17,9		2,72				
			Итого по 967	57,9	57,9	23,6	34,3						
10	1048	1	Коридор-холл	3,9	3,9		3,9		2,72				
10	1048	2	Кухня-гостиная	14,4	14,4		14,4		2,72				
10	1048	3	Спальня	10,0	10,0	10,0			2,72				
10	1048	4	Санузел	3,9	3,9		3,9		2,72				
			Итого по 1048	32,2	32,2	10,0	22,2						
10	1049	1	Коридор-холл	3,2	3,2		3,2		2,72				
10	1049	2	Санузел	3,9	3,9		3,9		2,72				
10	1049	3	Спальня	10,0	10,0	10,0			2,72				
10	1049	4	Кухня-гостиная	17,3	17,3		17,3		2,72				
			Итого по 1049	34,4	34,4	10,0	24,4						
10	1050	1	Коридор-холл	6,4	6,4		6,4		2,72				
10	1050	2	Спальня	9,9	9,9	9,9			2,72				

№ Этажа	№ Помещения	№ Части помещения	Назначение части помещения	В том числе площадь жилых помещений (кв.м.)					Высота помещений по внутреннему обмеру, м	В том числе площадь нежилых помещений (кв.м.)			
				Площадь с учетом неотапливаемых частей помещений	Общая площадь жилого помещения	Жилая	Подсобная	Лоджий, балконов, террасс, веранд		Площадь помещений общего пользования	Площадь технических помещений	Площадь Машино-мест	Площадь нежилых помещений, не относящихся к общему имуществу
1	2	3	4	5	6	7	8	9	10	11	12	13	14
10	1050	3	Кухня-гостиная	12,4	12,4		12,4		2,72				
10	1050	4	Спальня	14,2	14,2	14,2			2,72				
10	1050	5	Санузел	3,9	3,9		3,9		2,72				
10	1050	6	Санузел	4,3	4,3		4,3		2,72				
			Итого по 1050	51,1	51,1	24,1	27,0						
10	1051	1	Коридор-холл	5,7	5,7		5,7		2,72				
10	1051	2	Санузел	4,3	4,3		4,3		2,72				
10	1051	3	Санузел	3,8	3,8		3,8		2,72				
10	1051	4	Спальня	14,0	14,0	14,0			2,72				
10	1051	5	Кухня-гостиная	12,3	12,3		12,3		2,72				
10	1051	6	Спальня	9,8	9,8	9,8			2,72				
			Итого по 1051	49,9	49,9	23,8	26,1						
10	1052	1	Коридор-холл	6,1	6,1		6,1		2,72				
10	1052	2	Санузел	1,8	1,8		1,8		2,72				
10	1052	3	Санузел	2,6	2,6		2,6		2,72				
10	1052	4	Спальня	8,9	8,9	8,9			2,72				
10	1052	5	Спальня	8,7	8,7	8,7			2,72				
10	1052	6	Кухня-гостиная	14,3	14,3		14,3		2,72				
			Итого по 1052	42,4	42,4	17,6	24,8						
10	1053	1	Коридор-холл	5,8	5,8		5,8		2,72				
10	1053	2	Санузел	1,5	1,5		1,5		2,72				
10	1053	3	Санузел	2,5	2,5		2,5		2,72				
10	1053	4	Спальня	8,3	8,3	8,3			2,72				
10	1053	5	Спальня	8,4	8,4	8,4			2,72				
10	1053	6	Кухня-гостиная	14,8	14,8		14,8		2,72				
			Итого по 1053	41,3	41,3	16,7	24,6						
10	1054	1	Коридор-холл	6,2	6,2		6,2		2,72				
10	1054	2	Кухня-гостиная	14,0	14,0		14,0		2,72				
10	1054	3	Спальня	8,5	8,5	8,5			2,72				
10	1054	4	Спальня	8,4	8,4	8,4			2,72				
10	1054	5	Санузел	2,5	2,5		2,5		2,72				
10	1054	6	Санузел	2,0	2,0		2,0		2,72				
			Итого по 1054	41,6	41,6	16,9	24,7						
10	1055	1	Коридор-холл	4,3	4,3		4,3		2,72				
10	1055	2	Спальня	9,8	9,8	9,8			2,72				
10	1055	3	Кухня-гостиная	14,9	14,9		14,9		2,72				
10	1055	4	Спальня	14,0	14,0	14,0			2,72				
10	1055	5	Санузел	3,4	3,4		3,4		2,72				
10	1055	6	Санузел	3,7	3,7		3,7		2,72				
			Итого по 1055	50,1	50,1	23,8	26,3						
10	1056	1	Коридор-холл	4,8	4,8		4,8		2,72				
10	1056	2	Санузел	3,7	3,7		3,7		2,72				
10	1056	3	Санузел	3,3	3,3		3,3		2,72				
10	1056	4	Спальня	14,0	14,0	14,0			2,72				
10	1056	5	Кухня-гостиная	14,4	14,4		14,4		2,72				
10	1056	6	Спальня	9,8	9,8	9,8			2,72				
			Итого по 1056	50,0	50,0	23,8	26,2						
10	1057	1	Коридор-холл	3,8	3,8		3,8		2,72				
10	1057	2	Санузел	4,3	4,3		4,3		2,72				
10	1057	3	Спальня	9,7	9,7	9,7			2,72				
10	1057	4	Кухня-гостиная	15,5	15,5		15,5		2,72				
			Итого по 1057	33,3	33,3	9,7	23,6						
10	1298	1	Коридор-холл	6,5	6,5		6,5		2,72				
10	1298	2	Кухня-гостиная	18,0	18,0		18,0		2,72				
10	1298	3	Гардероб	1,6	1,6		1,6		2,72				
10	1298	4	Санузел	3,8	3,8		3,8		2,72				
10	1298	5	Спальня	11,8	11,8	11,8			2,72				
10	1298	6	Спальня	11,2	11,2	11,2			2,72				
10	1298	7	Санузел	3,0	3,0		3,0		2,72				
10	1298	8	Гардероб	1,5	1,5		1,5		2,72				
			Итого по 1298	57,4	57,4	23,0	34,4						
10	1299	1	Коридор-холл	4,4	4,4		4,4		2,72				

№ Этажа	№ Помещения	№ Части помещения	Назначение части помещения	В том числе площадь жилых помещений (кв.м.)					Высота помещений по внутреннему обмеру, м	В том числе площадь нежилых помещений (кв.м.)			
				Площадь с учетом неотапливаемых частей помещений	Общая площадь жилого помещения	Жилая	Подсобная	Лоджий, балконов, терасс, веранд		Площадь помещений общего пользования	Площадь технических помещений	Площадь Машино-мест	Площадь нежилых помещений, не относящихся к общему имуществу
1	2	3	4	5	6	7	8	9	10	11	12	13	14
10	1299	2	Кухня-гостиная	19,2	19,2		19,2		2,72				
10	1299	3	Спальня	11,8	11,8	11,8			2,72				
10	1299	4	Санузел	3,6	3,6		3,6		2,72				
10	1299	5	Санузел	0,9	0,9		0,9		2,72				
			Итого по 1299	39,9	39,9	11,8	28,1						
10	1300	1	Коридор-холл	8,0	8,0		8,0		2,72				
10	1300	2	Санузел	2,5	2,5		2,5		2,72				
10	1300	3	Санузел	1,5	1,5		1,5		2,72				
10	1300	4	Санузел	3,1	3,1		3,1		2,72				
10	1300	5	Спальня	12,6	12,6	12,6			2,72				
10	1300	6	Спальня	11,9	11,9	11,9			2,72				
10	1300	7	Спальня	9,9	9,9	9,9			2,72				
10	1300	8	Кухня-гостиная	17,0	17,0		17,0		2,72				
			Итого по 1300	66,5	66,5	34,4	32,1						
10	1301	1	Коридор-холл	5,4	5,4		5,4		2,72				
10	1301	2	Санузел	3,1	3,1		3,1		2,72				
10	1301	3	Спальня	10,7	10,7	10,7			2,72				
10	1301	4	Кухня-гостиная	16,9	16,9		16,9		2,72				
10	1301	5	Спальня	11,7	11,7	11,7			2,72				
10	1301	6	Санузел	2,9	2,9		2,9		2,72				
			Итого по 1301	50,7	50,7	22,4	28,3						
10	1302	1	Коридор-холл	11,5	11,5		11,5		2,72				
10	1302	2	Спальня	14,7	14,7	14,7			2,72				
10	1302	3	Санузел	3,0	3,0		3,0		2,72				
10	1302	4	Санузел	1,5	1,5		1,5		2,72				
10	1302	5	Санузел	2,5	2,5		2,5		2,72				
10	1302	6	Спальня	11,4	11,4	11,4			2,72				
10	1302	7	Кухня-гостиная	16,8	16,8		16,8		2,72				
10	1302	8	Спальня	10,3	10,3	10,3			2,72				
10	1302	9	Гардероб	1,5	1,5		1,5		2,72				
			Итого по 1302	73,2	73,2	36,4	36,8						
10	1398	1	Коридор-холл	3,9	3,9		3,9		2,72				
10	1398	2	Санузел	1,7	1,7		1,7		2,72				
10	1398	3	Спальня	8,1	8,1	8,1			2,72				
10	1398	4	Кухня-гостиная	13,6	13,6		13,6		2,72				
10	1398	5	Спальня	10,4	10,4	10,4			2,72				
10	1398	6	Санузел	2,5	2,5		2,5		2,72				
			Итого по 1398	40,2	40,2	18,5	21,7						
10	1399	1	Коридор-холл	4,8	4,8		4,8		2,72				
10	1399	2	Санузел	3,4	3,4		3,4		2,72				
10	1399	3	Спальня	9,1	9,1	9,1			2,72				
10	1399	4	Кухня-гостиная	17,3	17,3		17,3		2,72				
10	1399	5	Спальня	11,9	11,9	11,9			2,72				
10	1399	6	Санузел	3,0	3,0		3,0		2,72				
			Итого по 1399	49,5	49,5	21,0	28,5						
10	1400	1	Коридор-холл	4,0	4,0		4,0		2,72				
10	1400	2	Санузел	3,7	3,7		3,7		2,72				
10	1400	3	Спальня	11,1	11,1	11,1			2,72				
10	1400	4	Кухня-гостиная	16,0	16,0		16,0		2,72				
10	1400	5	Спальня	7,8	7,8	7,8			2,72				
10	1400	6	Санузел	3,0	3,0		3,0		2,72				
			Итого по 1400	45,6	45,6	18,9	26,7						
10	1401	1	Коридор-холл	5,9	5,9		5,9		2,72				
10	1401	2	Кухня-гостиная	13,4	13,4		13,4		2,72				
10	1401	3	Спальня	8,2	8,2	8,2			2,72				
10	1401	4	Спальня	8,9	8,9	8,9			2,72				
10	1401	5	Санузел	2,5	2,5		2,5		2,72				
10	1401	6	Санузел	1,5	1,5		1,5		2,72				
			Итого по 1401	40,4	40,4	17,1	23,3						
10	1402	1	Коридор-холл	3,9	3,9		3,9		2,72				
10	1402	2	Санузел	3,2	3,2		3,2		2,72				
10	1402	3	Спальня	8,6	8,6	8,6			2,72				

№ Этажа	№ Помещения	№ Части помещения	Назначение части помещения	В том числе площадь жилых помещений (кв.м.)					Высота помещений по внутреннему обмеру, м	В том числе площадь нежилых помещений (кв.м.)			
				Площадь с учетом неотапливаемых частей помещений	Общая площадь жилого помещения	Жилая	Подсобная	Лоджий, балконов, терасс, веранд		Площадь помещений общего пользования	Площадь технических помещений	Площадь Машино-мест	Площадь нежилых помещений, не относящихся к общему имуществу
1	2	3	4	5	6	7	8	9	10	11	12	13	14
10	1402	4	Кухня-гостиная	15,0	15,0		15,0		2,72				
10	1402	5	Спальня	7,8	7,8	7,8			2,72				
10	1402	6	Санузел	3,2	3,2		3,2		2,72				
			Итого по 1402	41,7	41,7	16,4	25,3						
10	1403	1	Коридор-холл	5,9	5,9		5,9		2,72				
10	1403	2	Кухня-гостиная	14,8	14,8		14,8		2,72				
10	1403	3	Спальня	8,2	8,2	8,2			2,72				
10	1403	4	Спальня	8,8	8,8	8,8			2,72				
10	1403	5	Санузел	2,5	2,5		2,5		2,72				
10	1403	6	Санузел	1,6	1,6		1,6		2,72				
			Итого по 1403	41,8	41,8	17,0	24,8						
10	1404	1	Коридор-холл	5,1	5,1		5,1		2,72				
10	1404	2	Спальня	10,8	10,8	10,8			2,72				
10	1404	3	Спальня	10,5	10,5	10,5			2,72				
10	1404	4	Кухня-гостиная	19,6	19,6		19,6		2,72				
10	1404	5	Санузел	1,4	1,4		1,4		2,72				
10	1404	6	Санузел	2,9	2,9		2,9		2,72				
			Итого по 1404	50,3	50,3	21,3	29,0						
10	1405	1	Коридор-холл	6,8	6,8		6,8		2,72				
10	1405	2	Санузел	2,9	2,9		2,9		2,72				
10	1405	3	Санузел	1,4	1,4		1,4		2,72				
10	1405	4	Кухня-гостиная	19,5	19,5		19,5		2,72				
10	1405	5	Спальня	10,5	10,5	10,5			2,72				
10	1405	6	Спальня	10,8	10,8	10,8			2,72				
			Итого по 1405	51,9	51,9	21,3	30,6						
10	1406	1	Коридор-холл	3,4	3,4		3,4		2,72				
10	1406	2	Санузел	2,9	2,9		2,9		2,72				
10	1406	3	Спальня	10,3	10,3	10,3			2,72				
10	1406	4	Кухня-гостиная	18,1	18,1		18,1		2,72				
10	1406	5	Спальня	9,1	9,1	9,1			2,72				
10	1406	6	Санузел	3,4	3,4		3,4		2,72				
			Итого по 1406	47,2	47,2	19,4	27,8						
10	1407	1	Коридор-холл	3,2	3,2		3,2		2,72				
10	1407	2	Санузел	3,3	3,3		3,3		2,72				
10	1407	3	Кухня-гостиная	15,7	15,7		15,7		2,72				
10	1407	4	Спальня	8,2	8,2	8,2			2,72				
			Итого по 1407	30,4	30,4	8,2	22,2						
10	1518	1	Коридор-холл	3,6	3,6		3,6		2,72				
10	1518	2	Кухня-гостиная	14,1	14,1		14,1		2,72				
10	1518	3	Спальня	10,5	10,5	10,5			2,72				
10	1518	4	Санузел	4,0	4,0		4,0		2,72				
			Итого по 1518	32,2	32,2	10,5	21,7						
10	1519	1	Коридор-холл	7,3	7,3		7,3		2,72				
10	1519	2	Спальня	8,9	8,9	8,9			2,72				
10	1519	3	Кухня-гостиная	18,2	18,2		18,2		2,72				
10	1519	4	Спальня	12,4	12,4	12,4			2,72				
10	1519	5	Санузел	1,4	1,4		1,4		2,72				
10	1519	6	Санузел	2,8	2,8		2,8		2,72				
			Итого по 1519	51,0	51,0	21,3	29,7						
10	1520	1	Коридор-холл	6,9	6,9		6,9		2,72				
10	1520	2	Санузел	2,9	2,9		2,9		2,72				
10	1520	3	Санузел	1,4	1,4		1,4		2,72				
10	1520	4	Спальня	12,3	12,3	12,3			2,72				
10	1520	5	Кухня-гостиная	18,2	18,2		18,2		2,72				
10	1520	6	Спальня	8,9	8,9	8,9			2,72				
			Итого по 1520	50,6	50,6	21,2	29,4						
10	1521	1	Коридор-холл	6,8	6,8		6,8		2,72				
10	1521	2	Кухня-гостиная	13,2	13,2		13,2		2,72				
10	1521	3	Спальня	8,3	8,3	8,3			2,72				
10	1521	4	Спальня	8,8	8,8	8,8			2,72				
10	1521	5	Санузел	2,6	2,6		2,6		2,72				
10	1521	6	Санузел	1,8	1,8		1,8		2,72				

№ Этажа	№ Помещения	№ Части помещения	Назначение части помещения	В том числе площадь жилых помещений (кв.м.)					Высота помещений по внутреннему обмеру, м	В том числе площадь нежилых помещений (кв.м.)			
				Площадь с учетом неотапливаемых частей помещений	Общая площадь жилого помещения	Жилая	Подсобная	Лоджий, балконов, терасс, веранд		Площадь помещений общего пользования	Площадь технических помещений	Площадь Машино-мест	Площадь нежилых помещений, не относящихся к общему имуществу
1	2	3	4	5	6	7	8	9	10	11	12	13	14
			Итого по 1521	41,5	41,5	17,1	24,4						
10	1522	1	Коридор-холл	6,7	6,7		6,7		2,72				
10	1522	2	Санузел	1,7	1,7		1,7		2,72				
10	1522	3	Санузел	2,6	2,6		2,6		2,72				
10	1522	4	Спальня	8,6	8,6	8,6			2,72				
10	1522	5	Спальня	8,3	8,3	8,3			2,72				
10	1522	6	Кухня-гостиная	13,0	13,0		13,0		2,72				
			Итого по 1522	40,9	40,9	16,9	24,0						
10	1523	1	Коридор-холл	3,8	3,8		3,8		2,72				
10	1523	2	Санузел	2,7	2,7		2,7		2,72				
10	1523	3	Спальня	8,5	8,5	8,5			2,72				
10	1523	4	Кухня-гостиная	12,9	12,9		12,9		2,72				
10	1523	5	Спальня	9,4	9,4	9,4			2,72				
10	1523	6	Санузел	4,0	4,0		4,0		2,72				
			Итого по 1523	41,3	41,3	17,9	23,4						
10	1524	1	Коридор-холл	4,1	4,1		4,1		2,72				
10	1524	2	Спальня	10,5	10,5	10,5			2,72				
10	1524	3	Кухня-гостиная	13,1	13,1		13,1		2,72				
10	1524	4	Спальня	13,5	13,5	13,5			2,72				
10	1524	5	Санузел	3,3	3,3		3,3		2,72				
10	1524	6	Санузел	3,1	3,1		3,1		2,72				
10	1524	7	Санузел	2,0	2,0		2,0		2,72				
			Итого по 1524	49,6	49,6	24,0	25,6						
10	1525	1	Коридор-холл	5,1	5,1		5,1		2,72				
10	1525	2	Санузел	2,1	2,1		2,1		2,72				
10	1525	3	Санузел	3,1	3,1		3,1		2,72				
10	1525	4	Санузел	3,3	3,3		3,3		2,72				
10	1525	5	Спальня	13,2	13,2	13,2			2,72				
10	1525	6	Кухня-гостиная	12,8	12,8		12,8		2,72				
10	1525	7	Спальня	10,2	10,2	10,2			2,72				
			Итого по 1525	49,8	49,8	23,4	26,4						
10	1526	1	Коридор-холл	3,7	3,7		3,7		2,72				
10	1526	2	Кухня-гостиная	16,0	16,0		16,0		2,72				
10	1526	3	Спальня	10,2	10,2	10,2			2,72				
10	1526	4	Санузел	3,7	3,7		3,7		2,72				
			Итого по 1526	33,6	33,6	10,2	23,4						
10	1527	1	Коридор-холл	4,0	4,0		4,0		2,72				
10	1527	2	Санузел	3,7	3,7		3,7		2,72				
10	1527	3	Спальня	10,2	10,2	10,2			2,72				
10	1527	4	Кухня-гостиная	14,2	14,2		14,2		2,72				
			Итого по 1527	32,1	32,1	10,2	21,9						
10	1768	1	Коридор-холл	7,1	7,1		7,1		2,71				
10	1768	2	Санузел	2,1	2,1		2,1		2,71				
10	1768	3	Кухня-гостиная	15,6	15,6		15,6		2,71				
10	1768	4	Спальня	9,6	9,6	9,6			2,71				
10	1768	5	Спальня	12,5	12,5	12,5			2,71				
10	1768	6	Спальня	9,2	9,2	9,2			2,71				
10	1768	7	Санузел	3,7	3,7		3,7		2,71				
			Итого по 1768	59,8	59,8	31,3	28,5						
10	1769	1	Коридор-холл	7,6	7,6		7,6		2,71				
10	1769	2	Спальня	9,2	9,2	9,2			2,71				
10	1769	3	Кухня-гостиная	18,7	18,7		18,7		2,71				
10	1769	4	Спальня	9,8	9,8	9,8			2,71				
10	1769	5	Санузел	2,6	2,6		2,6		2,71				
10	1769	6	Санузел	2,9	2,9		2,9		2,71				
			Итого по 1769	50,8	50,8	19,0	31,8						
10	1770	1	Коридор-холл	3,7	3,7		3,7		2,71				
10	1770	2	Санузел	4,4	4,4		4,4		2,71				
10	1770	3	Спальня	10,6	10,6	10,6			2,71				
10	1770	4	Кухня-гостиная	16,9	16,9		16,9		2,71				
			Итого по 1770	35,6	35,6	10,6	25,0						
10	1771	1	Коридор	4,6	4,6		4,6		2,71				

№ Этажа	№ Помещения	№ Части помещения	Назначение части помещения	В том числе площадь жилых помещений (кв.м.)					Высота помещений по внутреннему обмеру, м	В том числе площадь нежилых помещений (кв.м.)			
				Площадь с учетом неотапливаемых частей помещений	Общая площадь жилого помещения	Жилая	Подсобная	Лоджий, балконов, терасс, веранд		Площадь помещений общего пользования	Площадь технических помещений	Площадь Машино-мест	Площадь нежилых помещений, не относящихся к общему имуществу
1	2	3	4	5	6	7	8	9	10	11	12	13	14
10	1771	2	Санузел	3,2	3,2		3,2		2,71				
10	1771	3	Спальня	10,6	10,6	10,6			2,71				
10	1771	4	Кухня-гостиная	15,2	15,2		15,2		2,71				
10	1771	5	Спальня	13,5	13,5	13,5			2,71				
10	1771	6	Санузел	3,2	3,2		3,2		2,71				
			Итого по 1771	50,3	50,3	24,1	26,2						
10	1772	1	Коридор	8,9	8,9		8,9		2,71				
10	1772	2	Гардероб	2,5	2,5		2,5		2,71				
10	1772	3	Спальня	10,9	10,9	10,9			2,71				
10	1772	4	Гардероб	1,6	1,6		1,6		2,71				
10	1772	5	Санузел	3,0	3,0		3,0		2,71				
10	1772	6	Санузел	3,3	3,3		3,3		2,71				
10	1772	7	Спальня	16,0	16,0	16,0			2,71				
10	1772	8	Кухня-гостиная	17,6	17,6		17,6		2,71				
			Итого по 1772	63,8	63,8	26,9	36,9						
10	I	1	Лестничная клетка						3,23	12,4			
10	I	2	Коридор						3,23	22,6			
10	I	3	Лифтовой холл						3,23	8,6			
			Итого по I							43,6			
10	II	4	Лестничная клетка						3,23	13,0			
10	II	5	Коридор						3,23	20,8			
10	II	6	Лифтовой холл						3,23	6,1			
			Итого по II							39,9			
10	II	1	Лестничная клетка						3,23	13,8			
10	II	2	Коридор						3,23	41,1			
10	II	3	Лифтовой холл						3,23	9,5			
			Итого по II							64,4			
10	III	1	Лестничная клетка						3,23	13,4			
10	III	2	Лифтовой холл						3,23	11,4			
10	III	3	Коридор						3,23	21,3			
10	III	4	Коридор						3,23	11,5			
			Итого по III							57,6			
10	IV	1	Лестничная клетка						3,23	13,4			
10	IV	2	Коридор						3,23	41,8			
10	IV	3	Лифтовой холл						3,23	9,9			
			Итого по IV							65,1			
10	IX	1	Лестничная клетка						2,72	13,2			
10	IX	2	Лифтовой холл						2,72	13,0			
10	IX	3	Коридор						2,72	11,6			
10	IX	4	Коридор						2,72	20,5			
			Итого по IX							58,3			
10	V	1	Лестничная клетка						3,23	12,0			
10	V	2	Лифтовой холл						3,23	11,0			
10	V	3	Коридор						3,23	7,5			
10	V	4	Коридор						3,23	1,6			
			Итого по V							32,1			
10	VI	1	Лестничная клетка						2,72	13,7			
10	VI	2	Лифтовой холл						2,72	13,2			
10	VI	3	Коридор						2,72	9,6			
10	VI	4	Коридор						2,72	20,1			
			Итого по VI							56,6			
10	VII	1	Лестничная клетка						2,72	13,2			
10	VII	2	Коридор						2,72	20,5			

№ Этажа	№ Помещения	№ Части помещения	Назначение части помещения	В том числе площадь жилых помещений (кв.м.)					Высота помещений по внутреннему обмеру, м	В том числе площадь нежилых помещений (кв.м.)			
				Площадь с учетом неотапливаемых частей помещений	Общая площадь жилого помещения	Жилая	Подсобная	Лоджий, балконов, терасс, веранд		Площадь помещений общего пользования	Площадь технических помещений	Площадь Машино-мест	Площадь нежилых помещений, не относящихся к общему имуществу
1	2	3	4	5	6	7	8	9	10	11	12	13	14
10	VII	3	Лифтовой холл						2,72	7,5			
			Итого по VII							41,2			
10	VIII	4	Лестничная клетка						2,72	13,2			
10	VIII	5	Коридор						2,72	20,3			
10	VIII	6	Лифтовой холл						2,72	7,5			
			Итого по VIII							41,0			
10	VIII	1	Лестничная клетка						2,72	14,0			
10	VIII	2	Коридор						2,72	41,6			
10	VIII	3	Лифтовой холл						2,72	9,8			
			Итого по VIII							65,4			
10	X	1	Лестничная клетка						2,72	13,7			
10	X	2	Коридор						2,72	41,4			
10	X	3	Лифтовой холл						2,72	9,6			
			Итого по X							64,7			
10	XI	1	Лестничная клетка						2,71	12,4			
10	XI	2	Коридор						2,71	16,4			
10	XI	3	Лифтовой холл						2,71	8,8			
			Итого по XI							37,6			
10			Итого:	4 661,6	4 661,6	1 938,8	2 722,8			667,5			

№ Этажа	№ Помещения	№ Части помещения	Назначение части помещения	В том числе площадь жилых помещений (кв.м.)					Высота помещений по внутреннему обмеру, м	В том числе площадь нежилых помещений (кв.м.)			
				Площадь с учетом неотапливаемых частей помещений	Общая площадь жилого помещения	Жилая	Подсобная	Лоджий, балконов, терасс, веранд		Площадь помещений общего пользования	Площадь технических помещений	Площадь Машино-мест	Площадь нежилых помещений, не относящихся к общему имуществу
1	2	3	4	5	6	7	8	9	10	11	12	13	14
11	136	1	Коридор-холл	3,5	3,5		3,5		2,73				
11	136	2	Кухня-гостиная	14,8	14,8		14,8		2,73				
11	136	3	Спальня	9,9	9,9	9,9			2,73				
11	136	4	Санузел	3,8	3,8		3,8		2,73				
			Итого по 136	32,0	32,0	9,9	22,1						
11	137	1	Коридор-холл	3,5	3,5		3,5		2,73				
11	137	2	Санузел	3,8	3,8		3,8		2,73				
11	137	3	Спальня	10,0	10,0	10,0			2,73				
11	137	4	Кухня-гостиная	16,5	16,5		16,5		2,73				
			Итого по 137	33,8	33,8	10,0	23,8						
11	138	1	Коридор-холл	4,4	4,4		4,4		2,73				
11	138	2	Спальня	9,8	9,8	9,8			2,73				
11	138	3	Кухня-гостиная	14,1	14,1		14,1		2,73				
11	138	4	Спальня	14,1	14,1	14,1			2,73				
11	138	5	Санузел	3,6	3,6		3,6		2,73				
11	138	6	Санузел	4,5	4,5		4,5		2,73				
			Итого по 138	50,5	50,5	23,9	26,6						
11	139	1	Коридор-холл	4,2	4,2		4,2		2,73				
11	139	2	Санузел	4,0	4,0		4,0		2,73				
11	139	3	Санузел	3,7	3,7		3,7		2,73				
11	139	4	Спальня	13,9	13,9	13,9			2,73				
11	139	5	Кухня-гостиная	13,9	13,9		13,9		2,73				
11	139	6	Спальня	9,8	9,8	9,8			2,73				
			Итого по 139	49,5	49,5	23,7	25,8						
11	140	1	Коридор-холл	5,7	5,7		5,7		2,73				
11	140	2	Санузел	1,6	1,6		1,6		2,73				
11	140	3	Санузел	2,5	2,5		2,5		2,73				
11	140	4	Спальня	8,9	8,9	8,9			2,73				
11	140	5	Спальня	8,4	8,4	8,4			2,73				
11	140	6	Кухня-гостиная	14,4	14,4		14,4		2,73				
			Итого по 140	41,5	41,5	17,3	24,2						
11	141	1	Коридор-холл	5,6	5,6		5,6		2,73				
11	141	2	Санузел	1,3	1,3		1,3		2,73				
11	141	3	Санузел	2,4	2,4		2,4		2,73				
11	141	4	Спальня	8,2	8,2	8,2			2,73				
11	141	5	Спальня	8,4	8,4	8,4			2,73				
11	141	6	Кухня-гостиная	14,9	14,9		14,9		2,73				
			Итого по 141	40,8	40,8	16,6	24,2						
11	142	1	Коридор-холл	6,0	6,0		6,0		2,73				
11	142	2	Кухня-гостиная	15,0	15,0		15,0		2,73				
11	142	3	Спальня	8,5	8,5	8,5			2,73				
11	142	4	Спальня	9,0	9,0	9,0			2,73				
11	142	5	Санузел	2,4	2,4		2,4		2,73				
11	142	6	Санузел	1,1	1,1		1,1		2,73				
			Итого по 142	42,0	42,0	17,5	24,5						
11	143	1	Коридор-холл	4,1	4,1		4,1		2,73				
11	143	2	Спальня	9,8	9,8	9,8			2,73				
11	143	3	Кухня-гостиная	14,0	14,0		14,0		2,73				
11	143	4	Спальня	13,8	13,8	13,8			2,73				
11	143	5	Санузел	3,7	3,7		3,7		2,73				
11	143	6	Санузел	4,0	4,0		4,0		2,73				
			Итого по 143	49,4	49,4	23,6	25,8						
11	144	1	Коридор-холл	4,5	4,5		4,5		2,73				
11	144	2	Санузел	4,5	4,5		4,5		2,73				
11	144	3	Санузел	3,7	3,7		3,7		2,73				
11	144	4	Спальня	13,9	13,9	13,9			2,73				
11	144	5	Кухня-гостиная	14,1	14,1		14,1		2,73				
11	144	6	Спальня	9,8	9,8	9,8			2,73				
			Итого по 144	50,5	50,5	23,7	26,8						
11	145	1	Коридор-холл	3,9	3,9		3,9		2,73				
11	145	2	Санузел	4,0	4,0		4,0		2,73				
11	145	3	Спальня	9,6	9,6	9,6			2,73				

№ Этажа	№ Помещения	№ Части помещения	Назначение части помещения	В том числе площадь жилых помещений (кв.м.)					Высота помещений по внутреннему обмеру, м	В том числе площадь нежилых помещений (кв.м.)			
				Площадь с учетом неотапливаемых частей помещений	Общая площадь жилого помещения	Жилая	Подсобная	Лоджий, балконов, терасс, веранд		Площадь помещений общего пользования	Площадь технических помещений	Площадь Машино-мест	Площадь нежилых помещений, не относящихся к общему имуществу
1	2	3	4	5	6	7	8	9	10	11	12	13	14
11	145	4	Кухня-гостиная	15,5	15,5		15,5		2,73				
			Итого по 145	33,0	33,0	9,6	23,4						
11	371	1	Коридор-холл	5,6	5,6		5,6		2,73				
11	371	2	Кухня-гостиная	18,9	18,9		18,9		2,73				
11	371	3	Гардероб	1,9	1,9		1,9		2,73				
11	371	4	Санузел	3,8	3,8		3,8		2,73				
11	371	5	Спальня	11,7	11,7	11,7			2,73				
11	371	6	Спальня	10,5	10,5	10,5			2,73				
11	371	7	Санузел	3,0	3,0		3,0		2,73				
11	371	8	Гардероб	2,3	2,3		2,3		2,73				
			Итого по 371	57,7	57,7	22,2	35,5						
11	372	1	Коридор-холл	4,7	4,7		4,7		2,73				
11	372	2	Кухня-гостиная	19,6	19,6		19,6		2,73				
11	372	3	Спальня	11,5	11,5	11,5			2,73				
11	372	4	Санузел	3,6	3,6		3,6		2,73				
11	372	5	Санузел	1,1	1,1		1,1		2,73				
			Итого по 372	40,5	40,5	11,5	29,0						
11	373	1	Коридор-холл	8,5	8,5		8,5		2,73				
11	373	2	Санузел	2,4	2,4		2,4		2,73				
11	373	3	Санузел	1,4	1,4		1,4		2,73				
11	373	4	Санузел	3,0	3,0		3,0		2,73				
11	373	5	Спальня	12,8	12,8	12,8			2,73				
11	373	6	Спальня	11,9	11,9	11,9			2,73				
11	373	7	Спальня	10,0	10,0	10,0			2,73				
11	373	8	Кухня-гостиная	16,3	16,3		16,3		2,73				
			Итого по 373	66,3	66,3	34,7	31,6						
11	374	1	Коридор-холл	5,1	5,1		5,1		2,73				
11	374	2	Санузел	3,0	3,0		3,0		2,73				
11	374	3	Спальня	10,5	10,5	10,5			2,73				
11	374	4	Кухня-гостиная	18,8	18,8		18,8		2,73				
11	374	5	Спальня	9,7	9,7	9,7			2,73				
11	374	6	Санузел	2,3	2,3		2,3		2,73				
			Итого по 374	49,4	49,4	20,2	29,2						
11	375	1	Коридор-холл	5,7	5,7		5,7		2,73				
11	375	2	Коридор	3,5	3,5		3,5		2,73				
11	375	3	Спальня	13,1	13,1	13,1			2,73				
11	375	4	Санузел	2,9	2,9		2,9		2,73				
11	375	5	Санузел	2,1	2,1		2,1		2,73				
11	375	6	Санузел	2,4	2,4		2,4		2,73				
11	375	7	Спальня	10,6	10,6	10,6			2,73				
11	375	8	Кухня-гостиная	21,5	21,5		21,5		2,73				
11	375	9	Спальня	10,9	10,9	10,9			2,73				
			Итого по 375	72,7	72,7	34,6	38,1						
11	456	1	Коридор-холл	4,6	4,6		4,6		2,73				
11	456	2	Спальня	7,8	7,8	7,8			2,73				
11	456	3	Кухня-гостиная	15,0	15,0		15,0		2,73				
11	456	4	Санузел	3,4	3,4		3,4		2,73				
			Итого по 456	30,8	30,8	7,8	23,0						
11	457	1	Коридор-холл	4,6	4,6		4,6		2,73				
11	457	2	Санузел	3,0	3,0		3,0		2,73				
11	457	3	Спальня	8,7	8,7	8,7			2,73				
11	457	4	Кухня-гостиная	18,0	18,0		18,0		2,73				
11	457	5	Спальня	10,1	10,1	10,1			2,73				
11	457	6	Санузел	2,7	2,7		2,7		2,73				
			Итого по 457	47,1	47,1	18,8	28,3						
11	458	1	Коридор-холл	6,9	6,9		6,9		2,73				
11	458	2	Спальня	10,8	10,8	10,8			2,73				
11	458	3	Спальня	10,5	10,5	10,5			2,73				
11	458	4	Кухня-гостиная	19,7	19,7		19,7		2,73				
11	458	5	Санузел	1,5	1,5		1,5		2,73				
11	458	6	Санузел	2,6	2,6		2,6		2,73				
			Итого по 458	52,0	52,0	21,3	30,7						

№ Этажа	№ Помещения	№ Части помещения	Назначение части помещения	В том числе площадь жилых помещений (кв.м.)					Высота помещений по внутреннему обмеру, м	В том числе площадь нежилых помещений (кв.м.)			
				Площадь с учетом неотапливаемых частей помещений	Общая площадь жилого помещения	Жилая	Подсобная	Лоджий, балконов, терасс, веранд		Площадь помещений общего пользования	Площадь технических помещений	Площадь Машино-мест	Площадь нежилых помещений, не относящихся к общему имуществу
1	2	3	4	5	6	7	8	9	10	11	12	13	14
11	459	1	Коридор-холл	5,0	5,0		5,0		2,73				
11	459	2	Санузел	2,6	2,6		2,6		2,73				
11	459	3	Санузел	1,5	1,5		1,5		2,73				
11	459	4	Кухня-гостиная	19,9	19,9		19,9		2,73				
11	459	5	Спальня	10,5	10,5	10,5			2,73				
11	459	6	Спальня	10,8	10,8	10,8			2,73				
			Итого по 459	50,3	50,3	21,3	29,0						
11	460	1	Коридор-холл	5,6	5,6		5,6		2,73				
11	460	2	Санузел	2,4	2,4		2,4		2,73				
11	460	3	Санузел	1,1	1,1		1,1		2,73				
11	460	4	Спальня	8,2	8,2	8,2			2,73				
11	460	5	Спальня	8,8	8,8	8,8			2,73				
11	460	6	Кухня-гостиная	13,3	13,3		13,3		2,73				
			Итого по 460	39,4	39,4	17,0	22,4						
11	461	1	Коридор-холл	5,1	5,1		5,1		2,73				
11	461	2	Кухня-гостиная	13,6	13,6		13,6		2,73				
11	461	3	Спальня	8,8	8,8	8,8			2,73				
11	461	4	Спальня	8,4	8,4	8,4			2,73				
11	461	5	Санузел	3,1	3,1		3,1		2,73				
11	461	6	Санузел	1,5	1,5		1,5		2,73				
			Итого по 461	40,5	40,5	17,2	23,3						
11	462	1	Коридор-холл	5,2	5,2		5,2		2,73				
11	462	2	Кухня-гостиная	13,1	13,1		13,1		2,73				
11	462	3	Спальня	8,9	8,9	8,9			2,73				
11	462	4	Спальня	8,4	8,4	8,4			2,73				
11	462	5	Санузел	2,4	2,4		2,4		2,73				
11	462	6	Санузел	1,4	1,4		1,4		2,73				
			Итого по 462	39,4	39,4	17,3	22,1						
11	463	1	Коридор-холл	6,1	6,1		6,1		2,73				
11	463	2	Санузел	2,4	2,4		2,4		2,73				
11	463	3	Спальня	7,4	7,4	7,4			2,73				
11	463	4	Спальня	9,6	9,6	9,6			2,73				
11	463	5	Кухня-гостиная	20,1	20,1		20,1		2,73				
11	463	6	Санузел	1,3	1,3		1,3		2,73				
			Итого по 463	46,9	46,9	17,0	29,9						
11	464	1	Коридор-холл	5,9	5,9		5,9		2,73				
11	464	2	Санузел	1,5	1,5		1,5		2,73				
11	464	3	Кухня-гостиная	20,1	20,1		20,1		2,73				
11	464	4	Спальня	10,6	10,6	10,6			2,73				
11	464	5	Спальня	9,9	9,9	9,9			2,73				
11	464	6	Санузел	2,4	2,4		2,4		2,73				
			Итого по 464	50,4	50,4	20,5	29,9						
11	465	1	Коридор-холл	5,9	5,9		5,9		2,73				
11	465	2	Санузел	1,0	1,0		1,0		2,73				
11	465	3	Санузел	2,4	2,4		2,4		2,73				
11	465	4	Спальня	9,4	9,4	9,4			2,73				
11	465	5	Кухня-гостиная	14,9	14,9		14,9		2,73				
11	465	6	Спальня	8,6	8,6	8,6			2,73				
			Итого по 465	42,2	42,2	18,0	24,2						
11	576	1	Коридор-холл	4,1	4,1		4,1		2,73				
11	576	2	Кухня-гостиная	12,6	12,6		12,6		2,73				
11	576	3	Спальня	15,6	15,6	15,6			2,73				
11	576	4	Санузел	4,2	4,2		4,2		2,73				
			Итого по 576	36,5	36,5	15,6	20,9						
11	577	1	Коридор-холл	5,2	5,2		5,2		2,73				
11	577	2	Санузел	3,3	3,3		3,3		2,73				
11	577	3	Спальня	9,0	9,0	9,0			2,73				
11	577	4	Кухня-гостиная	11,7	11,7		11,7		2,73				
			Итого по 577	29,2	29,2	9,0	20,2						
11	578	1	Коридор-холл	4,2	4,2		4,2		2,73				
11	578	2	Санузел	3,3	3,3		3,3		2,73				
11	578	3	Спальня	8,8	8,8	8,8			2,73				

№ Этажа	№ Помещения	№ Части помещения	Назначение части помещения	В том числе площадь жилых помещений (кв.м.)					Высота помещений по внутреннему обмеру, м	В том числе площадь нежилых помещений (кв.м.)			
				Площадь с учетом неотапливаемых частей помещений	Общая площадь жилого помещения	Жилая	Подсобная	Лоджий, балконов, терасс, веранд		Площадь помещений общего пользования	Площадь технических помещений	Площадь Машино-мест	Площадь нежилых помещений, не относящихся к общему имуществу
1	2	3	4	5	6	7	8	9	10	11	12	13	14
11	578	4	Кухня-гостиная	12,3	12,3		12,3		2,73				
			Итого по 578	28,6	28,6	8,8	19,8						
11	579	1	Коридор-холл	5,9	5,9		5,9		2,73				
11	579	2	Кухня-гостиная	11,1	11,1		11,1		2,73				
11	579	3	Спальня	13,9	13,9	13,9			2,73				
11	579	4	Санузел	6,8	6,8		6,8		2,73				
			Итого по 579	37,7	37,7	13,9	23,8						
11	580	1	Коридор-холл	6,9	6,9		6,9		2,73				
11	580	2	Санузел	3,1	3,1		3,1		2,73				
11	580	3	Санузел	3,1	3,1		3,1		2,73				
11	580	4	Гардероб	5,6	5,6		5,6		2,73				
11	580	5	Спальня	13,1	13,1	13,1			2,73				
11	580	6	Кухня-гостиная	13,0	13,0		13,0		2,73				
11	580	7	Спальня	9,9	9,9	9,9			2,73				
11	580	8	Спальня	10,7	10,7	10,7			2,73				
11	580	9	Санузел	3,0	3,0		3,0		2,73				
			Итого по 580	68,4	68,4	33,7	34,7						
11	581	1	Коридор-холл	4,1	4,1		4,1		2,73				
11	581	2	Кухня-гостиная	12,6	12,6		12,6		2,73				
11	581	3	Спальня	9,8	9,8	9,8			2,73				
11	581	4	Санузел	3,2	3,2		3,2		2,73				
			Итого по 581	29,7	29,7	9,8	19,9						
11	582	1	Коридор-холл	5,1	5,1		5,1		2,73				
11	582	2	Санузел	1,9	1,9		1,9		2,73				
11	582	3	Санузел	2,2	2,2		2,2		2,73				
11	582	4	Спальня	8,8	8,8	8,8			2,73				
11	582	5	Спальня	9,7	9,7	9,7			2,73				
11	582	6	Кухня-гостиная	17,7	17,7		17,7		2,73				
			Итого по 582	45,4	45,4	18,5	26,9						
11	583	1	Коридор-холл	4,0	4,0		4,0		2,73				
11	583	2	Санузел	2,3	2,3		2,3		2,73				
11	583	3	Спальня	8,8	8,8	8,8			2,73				
11	583	4	Кухня-гостиная	11,2	11,2		11,2		2,73				
11	583	5	Санузел	1,5	1,5		1,5		2,73				
			Итого по 583	27,8	27,8	8,8	19,0						
11	584	1	Коридор-холл	6,4	6,4		6,4		2,73				
11	584	2	Санузел	1,1	1,1		1,1		2,73				
11	584	3	Санузел	2,7	2,7		2,7		2,73				
11	584	4	Спальня	8,9	8,9	8,9			2,73				
11	584	5	Кухня-гостиная	17,3	17,3		17,3		2,73				
11	584	6	Спальня	8,7	8,7	8,7			2,73				
			Итого по 584	45,1	45,1	17,6	27,5						
11	585	1	Коридор-холл	3,5	3,5		3,5		2,73				
11	585	2	Спальня	11,8	11,8	11,8			2,73				
11	585	3	Кухня-гостиная	17,0	17,0		17,0		2,73				
11	585	4	Спальня	12,3	12,3	12,3			2,73				
11	585	5	Гардероб	4,2	4,2		4,2		2,73				
11	585	6	Санузел	2,8	2,8		2,8		2,73				
11	585	7	Санузел	3,0	3,0		3,0		2,73				
			Итого по 585	54,6	54,6	24,1	30,5						
11	815	1	Коридор-холл	5,1	5,1		5,1		2,73				
11	815	2	Гардероб	3,5	3,5		3,5		2,73				
11	815	3	Спальня	9,8	9,8	9,8			2,73				
11	815	4	Кухня-гостиная	14,6	14,6		14,6		2,73				
11	815	5	Санузел	3,2	3,2		3,2		2,73				
			Итого по 815	36,2	36,2	9,8	26,4						
11	816	1	Коридор-холл	4,5	4,5		4,5		2,73				
11	816	2	Санузел	3,1	3,1		3,1		2,73				
11	816	3	Спальня	10,2	10,2	10,2			2,73				
11	816	4	Кухня-гостиная	17,1	17,1		17,1		2,73				
			Итого по 816	34,9	34,9	10,2	24,7						
11	817	1	Коридор-холл	3,8	3,8		3,8		2,73				

№ Этажа	№ Помещения	№ Части помещения	Назначение части помещения	В том числе площадь жилых помещений (кв.м.)					Высота помещений по внутреннему обмеру, м	В том числе площадь нежилых помещений (кв.м.)			
				Площадь с учетом неотапливаемых частей помещений	Общая площадь жилого помещения	Жилая	Подсобная	Лоджий, балконов, терасс, веранд		Площадь помещений общего пользования	Площадь технических помещений	Площадь Машино-мест	Площадь нежилых помещений, не относящихся к общему имуществу
1	2	3	4	5	6	7	8	9	10	11	12	13	14
11	817	2	Санузел	3,6	3,6		3,6		2,73				
11	817	3	Спальня	13,7	13,7	13,7			2,73				
11	817	4	Кухня-гостиная	15,7	15,7		15,7		2,73				
11	817	5	Спальня	7,6	7,6	7,6			2,73				
11	817	6	Санузел	2,7	2,7		2,7		2,73				
			Итого по 817	47,1	47,1	21,3	25,8						
11	818	1	Коридор-холл	7,6	7,6		7,6		2,73				
11	818	2	Спальня	7,4	7,4	7,4			2,73				
11	818	3	Спальня	7,6	7,6	7,6			2,73				
11	818	4	Кухня-гостиная	12,5	12,5		12,5		2,73				
11	818	5	Санузел	1,0	1,0		1,0		2,73				
11	818	6	Санузел	2,6	2,6		2,6		2,73				
			Итого по 818	38,7	38,7	15,0	23,7						
11	819	1	Коридор-холл	6,3	6,3		6,3		2,73				
11	819	2	Спальня	9,7	9,7	9,7			2,73				
11	819	3	Кухня-гостиная	20,0	20,0		20,0		2,73				
11	819	4	Спальня	10,7	10,7	10,7			2,73				
11	819	5	Санузел	2,6	2,6		2,6		2,73				
11	819	6	Санузел	1,4	1,4		1,4		2,73				
			Итого по 819	50,7	50,7	20,4	30,3						
11	820	1	Коридор-холл	7,0	7,0		7,0		2,73				
11	820	2	Санузел	1,4	1,4		1,4		2,73				
11	820	3	Санузел	2,6	2,6		2,6		2,73				
11	820	4	Спальня	10,3	10,3	10,3			2,73				
11	820	5	Кухня-гостиная	18,6	18,6		18,6		2,73				
11	820	6	Спальня	9,3	9,3	9,3			2,73				
			Итого по 820	49,2	49,2	19,6	29,6						
11	1058	1	Коридор-холл	3,9	3,9		3,9		2,72				
11	1058	2	Кухня-гостиная	14,3	14,3		14,3		2,72				
11	1058	3	Спальня	9,9	9,9	9,9			2,72				
11	1058	4	Санузел	3,9	3,9		3,9		2,72				
			Итого по 1058	32,0	32,0	9,9	22,1						
11	1059	1	Коридор-холл	3,2	3,2		3,2		2,72				
11	1059	2	Санузел	3,9	3,9		3,9		2,72				
11	1059	3	Спальня	10,0	10,0	10,0			2,72				
11	1059	4	Кухня-гостиная	17,3	17,3		17,3		2,72				
			Итого по 1059	34,4	34,4	10,0	24,4						
11	1060	1	Коридор-холл	6,3	6,3		6,3		2,72				
11	1060	2	Спальня	9,8	9,8	9,8			2,72				
11	1060	3	Кухня-гостиная	12,3	12,3		12,3		2,72				
11	1060	4	Спальня	13,9	13,9	13,9			2,72				
11	1060	5	Санузел	3,8	3,8		3,8		2,72				
11	1060	6	Санузел	4,3	4,3		4,3		2,72				
			Итого по 1060	50,4	50,4	23,7	26,7						
11	1061	1	Коридор-холл	5,7	5,7		5,7		2,72				
11	1061	2	Санузел	4,3	4,3		4,3		2,72				
11	1061	3	Санузел	3,8	3,8		3,8		2,72				
11	1061	4	Спальня	13,8	13,8	13,8			2,72				
11	1061	5	Кухня-гостиная	12,5	12,5		12,5		2,72				
11	1061	6	Спальня	9,8	9,8	9,8			2,72				
			Итого по 1061	49,9	49,9	23,6	26,3						
11	1062	1	Коридор-холл	6,0	6,0		6,0		2,72				
11	1062	2	Санузел	1,8	1,8		1,8		2,72				
11	1062	3	Санузел	2,6	2,6		2,6		2,72				
11	1062	4	Спальня	8,8	8,8	8,8			2,72				
11	1062	5	Спальня	8,7	8,7	8,7			2,72				
11	1062	6	Кухня-гостиная	14,2	14,2		14,2		2,72				
			Итого по 1062	42,1	42,1	17,5	24,6						
11	1063	1	Коридор-холл	5,8	5,8		5,8		2,72				
11	1063	2	Санузел	1,5	1,5		1,5		2,72				
11	1063	3	Санузел	2,5	2,5		2,5		2,72				
11	1063	4	Спальня	8,3	8,3	8,3			2,72				

№ Этажа	№ Помещения	№ Части помещения	Назначение части помещения	В том числе площадь жилых помещений (кв.м.)					Высота помещений по внутреннему обмеру, м	В том числе площадь нежилых помещений (кв.м.)			
				Площадь с учетом неотапливаемых частей помещений	Общая площадь жилого помещения	Жилая	Подсобная	Лоджий, балконов, терасс, веранд		Площадь помещений общего пользования	Площадь технических помещений	Площадь Машино-мест	Площадь нежилых помещений, не относящихся к общему имуществу
1	2	3	4	5	6	7	8	9	10	11	12	13	14
11	1063	5	Спальня	8,4	8,4	8,4			2,72				
11	1063	6	Кухня-гостиная	14,8	14,8		14,8		2,72				
			Итого по 1063	41,3	41,3	16,7	24,6						
11	1064	1	Коридор-холл	6,2	6,2		6,2		2,72				
11	1064	2	Кухня-гостиная	14,0	14,0		14,0		2,72				
11	1064	3	Спальня	8,5	8,5	8,5			2,72				
11	1064	4	Спальня	8,2	8,2	8,2			2,72				
11	1064	5	Санузел	2,6	2,6		2,6		2,72				
11	1064	6	Санузел	2,0	2,0		2,0		2,72				
			Итого по 1064	41,5	41,5	16,7	24,8						
11	1065	1	Коридор-холл	4,3	4,3		4,3		2,72				
11	1065	2	Спальня	9,8	9,8	9,8			2,72				
11	1065	3	Кухня-гостиная	14,8	14,8		14,8		2,72				
11	1065	4	Спальня	14,1	14,1	14,1			2,72				
11	1065	5	Санузел	3,4	3,4		3,4		2,72				
11	1065	6	Санузел	3,7	3,7		3,7		2,72				
			Итого по 1065	50,1	50,1	23,9	26,2						
11	1066	1	Коридор-холл	4,8	4,8		4,8		2,72				
11	1066	2	Санузел	3,8	3,8		3,8		2,72				
11	1066	3	Санузел	3,3	3,3		3,3		2,72				
11	1066	4	Спальня	14,0	14,0	14,0			2,72				
11	1066	5	Кухня-гостиная	14,2	14,2		14,2		2,72				
11	1066	6	Спальня	9,8	9,8	9,8			2,72				
			Итого по 1066	49,9	49,9	23,8	26,1						
11	1067	1	Коридор-холл	3,8	3,8		3,8		2,72				
11	1067	2	Санузел	4,3	4,3		4,3		2,72				
11	1067	3	Спальня	9,7	9,7	9,7			2,72				
11	1067	4	Кухня-гостиная	15,5	15,5		15,5		2,72				
			Итого по 1067	33,3	33,3	9,7	23,6						
11	1303	1	Коридор-холл	6,5	6,5		6,5		2,72				
11	1303	2	Кухня-гостиная	18,0	18,0		18,0		2,72				
11	1303	3	Гардероб	1,6	1,6		1,6		2,72				
11	1303	4	Санузел	3,8	3,8		3,8		2,72				
11	1303	5	Спальня	11,8	11,8	11,8			2,72				
11	1303	6	Спальня	11,6	11,6	11,6			2,72				
11	1303	7	Санузел	3,0	3,0		3,0		2,72				
11	1303	8	Гардероб	1,5	1,5		1,5		2,72				
			Итого по 1303	57,8	57,8	23,4	34,4						
11	1304	1	Коридор-холл	4,4	4,4		4,4		2,72				
11	1304	2	Кухня-гостиная	19,2	19,2		19,2		2,72				
11	1304	3	Спальня	11,8	11,8	11,8			2,72				
11	1304	4	Санузел	3,6	3,6		3,6		2,72				
11	1304	5	Санузел	0,9	0,9		0,9		2,72				
			Итого по 1304	39,9	39,9	11,8	28,1						
11	1305	1	Коридор-холл	7,9	7,9		7,9		2,72				
11	1305	2	Санузел	2,5	2,5		2,5		2,72				
11	1305	3	Санузел	1,5	1,5		1,5		2,72				
11	1305	4	Санузел	3,1	3,1		3,1		2,72				
11	1305	5	Спальня	12,6	12,6	12,6			2,72				
11	1305	6	Спальня	11,9	11,9	11,9			2,72				
11	1305	7	Спальня	9,9	9,9	9,9			2,72				
11	1305	8	Кухня-гостиная	16,9	16,9		16,9		2,72				
			Итого по 1305	66,3	66,3	34,4	31,9						
11	1306	1	Коридор-холл	5,4	5,4		5,4		2,72				
11	1306	2	Санузел	3,1	3,1		3,1		2,72				
11	1306	3	Спальня	10,7	10,7	10,7			2,72				
11	1306	4	Кухня-гостиная	17,0	17,0		17,0		2,72				
11	1306	5	Спальня	11,7	11,7	11,7			2,72				
11	1306	6	Санузел	2,9	2,9		2,9		2,72				
			Итого по 1306	50,8	50,8	22,4	28,4						
11	1307	1	Коридор-холл	11,5	11,5		11,5		2,72				
11	1307	2	Спальня	14,6	14,6	14,6			2,72				

№ Этажа	№ Помещения	№ Части помещения	Назначение части помещения	В том числе площадь жилых помещений (кв.м.)					Высота помещений по внутреннему обмеру, м	В том числе площадь нежилых помещений (кв.м.)			
				Площадь с учетом неотапливаемых частей помещений	Общая площадь жилого помещения	Жилая	Подсобная	Лоджий, балконов, терасс, веранд		Площадь помещений общего пользования	Площадь технических помещений	Площадь Машино-мест	Площадь нежилых помещений, не относящихся к общему имуществу
1	2	3	4	5	6	7	8	9	10	11	12	13	14
11	1307	3	Санузел	3,0	3,0		3,0		2,72				
11	1307	4	Санузел	1,6	1,6		1,6		2,72				
11	1307	5	Санузел	2,5	2,5		2,5		2,72				
11	1307	6	Спальня	11,6	11,6	11,6			2,72				
11	1307	7	Кухня-гостиная	16,6	16,6		16,6		2,72				
11	1307	8	Спальня	10,3	10,3	10,3			2,72				
11	1307	9	Гардероб	1,5	1,5		1,5		2,72				
			Итого по 1307	73,2	73,2	36,5	36,7						
11	1408	1	Коридор-холл	3,9	3,9		3,9		2,72				
11	1408	2	Санузел	1,7	1,7		1,7		2,72				
11	1408	3	Спальня	8,1	8,1	8,1			2,72				
11	1408	4	Кухня-гостиная	13,6	13,6		13,6		2,72				
11	1408	5	Спальня	10,5	10,5	10,5			2,72				
11	1408	6	Санузел	2,5	2,5		2,5		2,72				
			Итого по 1408	40,3	40,3	18,6	21,7						
11	1409	1	Коридор-холл	4,9	4,9		4,9		2,72				
11	1409	2	Санузел	3,4	3,4		3,4		2,72				
11	1409	3	Спальня	9,1	9,1	9,1			2,72				
11	1409	4	Кухня-гостиная	17,4	17,4		17,4		2,72				
11	1409	5	Спальня	12,0	12,0	12,0			2,72				
11	1409	6	Санузел	3,1	3,1		3,1		2,72				
			Итого по 1409	49,9	49,9	21,1	28,8						
11	1410	1	Коридор-холл	4,0	4,0		4,0		2,72				
11	1410	2	Санузел	3,7	3,7		3,7		2,72				
11	1410	3	Спальня	11,0	11,0	11,0			2,72				
11	1410	4	Кухня-гостиная	16,0	16,0		16,0		2,72				
11	1410	5	Спальня	7,9	7,9	7,9			2,72				
11	1410	6	Санузел	3,0	3,0		3,0		2,72				
			Итого по 1410	45,6	45,6	18,9	26,7						
11	1411	1	Коридор-холл	5,9	5,9		5,9		2,72				
11	1411	2	Кухня-гостиная	13,2	13,2		13,2		2,72				
11	1411	3	Спальня	8,2	8,2	8,2			2,72				
11	1411	4	Спальня	8,9	8,9	8,9			2,72				
11	1411	5	Санузел	2,5	2,5		2,5		2,72				
11	1411	6	Санузел	1,6	1,6		1,6		2,72				
			Итого по 1411	40,3	40,3	17,1	23,2						
11	1412	1	Коридор-холл	3,9	3,9		3,9		2,72				
11	1412	2	Санузел	3,4	3,4		3,4		2,72				
11	1412	3	Спальня	8,6	8,6	8,6			2,72				
11	1412	4	Кухня-гостиная	15,0	15,0		15,0		2,72				
11	1412	5	Спальня	7,9	7,9	7,9			2,72				
11	1412	6	Санузел	3,1	3,1		3,1		2,72				
			Итого по 1412	41,9	41,9	16,5	25,4						
11	1413	1	Коридор-холл	5,9	5,9		5,9		2,72				
11	1413	2	Кухня-гостиная	14,9	14,9		14,9		2,72				
11	1413	3	Спальня	8,2	8,2	8,2			2,72				
11	1413	4	Спальня	8,9	8,9	8,9			2,72				
11	1413	5	Санузел	2,5	2,5		2,5		2,72				
11	1413	6	Санузел	1,6	1,6		1,6		2,72				
			Итого по 1413	42,0	42,0	17,1	24,9						
11	1414	1	Коридор-холл	5,1	5,1		5,1		2,72				
11	1414	2	Спальня	10,8	10,8	10,8			2,72				
11	1414	3	Спальня	10,5	10,5	10,5			2,72				
11	1414	4	Кухня-гостиная	19,9	19,9		19,9		2,72				
11	1414	5	Санузел	1,4	1,4		1,4		2,72				
11	1414	6	Санузел	2,9	2,9		2,9		2,72				
			Итого по 1414	50,6	50,6	21,3	29,3						
11	1415	1	Коридор-холл	6,8	6,8		6,8		2,72				
11	1415	2	Санузел	2,9	2,9		2,9		2,72				
11	1415	3	Санузел	1,4	1,4		1,4		2,72				
11	1415	4	Кухня-гостиная	19,7	19,7		19,7		2,72				
11	1415	5	Спальня	10,5	10,5	10,5			2,72				

№ Этажа	№ Помещения	№ Части помещения	Назначение части помещения	В том числе площадь жилых помещений (кв.м.)					Высота помещений по внутреннему обмеру, м	В том числе площадь нежилых помещений (кв.м.)			
				Площадь с учетом неотапливаемых частей помещений	Общая площадь жилого помещения	Жилая	Подсобная	Лоджий, балконов, терасс, веранд		Площадь помещений общего пользования	Площадь технических помещений	Площадь Машино-мест	Площадь нежилых помещений, не относящихся к общему имуществу
1	2	3	4	5	6	7	8	9	10	11	12	13	14
11	1415	6	Спальня	10,7	10,7	10,7			2,72				
			Итого по 1415	52,0	52,0	21,2	30,8						
11	1416	1	Коридор-холл	3,5	3,5		3,5		2,72				
11	1416	2	Санузел	2,9	2,9		2,9		2,72				
11	1416	3	Спальня	10,4	10,4	10,4			2,72				
11	1416	4	Кухня-гостиная	18,0	18,0		18,0		2,72				
11	1416	5	Спальня	9,1	9,1	9,1			2,72				
11	1416	6	Санузел	3,4	3,4		3,4		2,72				
			Итого по 1416	47,3	47,3	19,5	27,8						
11	1417	1	Коридор-холл	3,2	3,2		3,2		2,72				
11	1417	2	Санузел	3,3	3,3		3,3		2,72				
11	1417	3	Кухня-гостиная	15,9	15,9		15,9		2,72				
11	1417	4	Спальня	8,1	8,1	8,1			2,72				
			Итого по 1417	30,5	30,5	8,1	22,4						
11	1528	1	Коридор-холл	4,2	4,2		4,2		2,72				
11	1528	2	Кухня-гостиная	14,5	14,5		14,5		2,72				
11	1528	3	Спальня	10,2	10,2	10,2			2,72				
11	1528	4	Санузел	3,7	3,7		3,7		2,72				
			Итого по 1528	32,6	32,6	10,2	22,4						
11	1529	1	Коридор-холл	7,5	7,5		7,5		2,72				
11	1529	2	Спальня	8,9	8,9	8,9			2,72				
11	1529	3	Кухня-гостиная	18,2	18,2		18,2		2,72				
11	1529	4	Спальня	12,3	12,3	12,3			2,72				
11	1529	5	Санузел	1,4	1,4		1,4		2,72				
11	1529	6	Санузел	2,8	2,8		2,8		2,72				
			Итого по 1529	51,1	51,1	21,2	29,9						
11	1530	1	Коридор-холл	6,9	6,9		6,9		2,72				
11	1530	2	Санузел	2,8	2,8		2,8		2,72				
11	1530	3	Санузел	1,4	1,4		1,4		2,72				
11	1530	4	Спальня	12,3	12,3	12,3			2,72				
11	1530	5	Кухня-гостиная	18,3	18,3		18,3		2,72				
11	1530	6	Спальня	8,9	8,9	8,9			2,72				
			Итого по 1530	50,6	50,6	21,2	29,4						
11	1531	1	Коридор-холл	6,9	6,9		6,9		2,72				
11	1531	2	Кухня-гостиная	13,2	13,2		13,2		2,72				
11	1531	3	Спальня	8,3	8,3	8,3			2,72				
11	1531	4	Спальня	8,8	8,8	8,8			2,72				
11	1531	5	Санузел	2,6	2,6		2,6		2,72				
11	1531	6	Санузел	1,8	1,8		1,8		2,72				
			Итого по 1531	41,6	41,6	17,1	24,5						
11	1532	1	Коридор-холл	6,7	6,7		6,7		2,72				
11	1532	2	Санузел	1,8	1,8		1,8		2,72				
11	1532	3	Санузел	2,6	2,6		2,6		2,72				
11	1532	4	Спальня	8,8	8,8	8,8			2,72				
11	1532	5	Спальня	8,3	8,3	8,3			2,72				
11	1532	6	Кухня-гостиная	13,0	13,0		13,0		2,72				
			Итого по 1532	41,2	41,2	17,1	24,1						
11	1533	1	Коридор-холл	3,9	3,9		3,9		2,72				
11	1533	2	Санузел	2,8	2,8		2,8		2,72				
11	1533	3	Спальня	8,4	8,4	8,4			2,72				
11	1533	4	Кухня-гостиная	12,2	12,2		12,2		2,72				
11	1533	5	Спальня	9,6	9,6	9,6			2,72				
11	1533	6	Санузел	4,1	4,1		4,1		2,72				
			Итого по 1533	41,0	41,0	18,0	23,0						
11	1534	1	Коридор-холл	4,1	4,1		4,1		2,72				
11	1534	2	Спальня	10,5	10,5	10,5			2,72				
11	1534	3	Кухня-гостиная	13,1	13,1		13,1		2,72				
11	1534	4	Спальня	13,5	13,5	13,5			2,72				
11	1534	5	Санузел	3,3	3,3		3,3		2,72				
11	1534	6	Санузел	3,1	3,1		3,1		2,72				
11	1534	7	Санузел	2,0	2,0		2,0		2,72				
			Итого по 1534	49,6	49,6	24,0	25,6						

№ Этажа	№ Помещения	№ Части помещения	Назначение части помещения	В том числе площадь жилых помещений (кв.м.)					Высота помещений по внутреннему обмеру, м	В том числе площадь нежилых помещений (кв.м.)			
				Площадь с учетом неотапливаемых частей помещений	Общая площадь жилого помещения	Жилая	Подсобная	Лоджий, балконов, терасс, веранд		Площадь помещений общего пользования	Площадь технических помещений	Площадь Машино-мест	Площадь нежилых помещений, не относящихся к общему имуществу
1	2	3	4	5	6	7	8	9	10	11	12	13	14
11	1535	1	Коридор-холл	5,2	5,2		5,2		2,72				
11	1535	2	Санузел	2,1	2,1		2,1		2,72				
11	1535	3	Санузел	3,2	3,2		3,2		2,72				
11	1535	4	Санузел	3,4	3,4		3,4		2,72				
11	1535	5	Спальня	13,0	13,0	13,0			2,72				
11	1535	6	Кухня-гостиная	12,9	12,9		12,9		2,72				
11	1535	7	Спальня	10,4	10,4	10,4			2,72				
			Итого по 1535	50,2	50,2	23,4	26,8						
11	1536	1	Коридор-холл	3,7	3,7		3,7		2,72				
11	1536	2	Кухня-гостиная	16,0	16,0		16,0		2,72				
11	1536	3	Спальня	10,3	10,3	10,3			2,72				
11	1536	4	Санузел	3,7	3,7		3,7		2,72				
			Итого по 1536	33,7	33,7	10,3	23,4						
11	1537	1	Коридор-холл	3,9	3,9		3,9		2,72				
11	1537	2	Санузел	3,7	3,7		3,7		2,72				
11	1537	3	Спальня	10,3	10,3	10,3			2,72				
11	1537	4	Кухня-гостиная	14,2	14,2		14,2		2,72				
			Итого по 1537	32,1	32,1	10,3	21,8						
11	1773	1	Коридор-холл	7,0	7,0		7,0		2,72				
11	1773	2	Санузел	2,1	2,1		2,1		2,72				
11	1773	3	Кухня-гостиная	15,3	15,3		15,3		2,72				
11	1773	4	Спальня	9,6	9,6	9,6			2,72				
11	1773	5	Спальня	12,4	12,4	12,4			2,72				
11	1773	6	Спальня	9,1	9,1	9,1			2,72				
11	1773	7	Санузел	3,8	3,8		3,8		2,72				
			Итого по 1773	59,3	59,3	31,1	28,2						
11	1774	1	Коридор-холл	7,4	7,4		7,4		2,72				
11	1774	2	Спальня	9,2	9,2	9,2			2,72				
11	1774	3	Кухня-гостиная	18,7	18,7		18,7		2,72				
11	1774	4	Спальня	9,7	9,7	9,7			2,72				
11	1774	5	Санузел	2,6	2,6		2,6		2,72				
11	1774	6	Санузел	2,9	2,9		2,9		2,72				
			Итого по 1774	50,5	50,5	18,9	31,6						
11	1775	1	Коридор-холл	3,8	3,8		3,8		2,72				
11	1775	2	Санузел	4,4	4,4		4,4		2,72				
11	1775	3	Спальня	10,4	10,4	10,4			2,72				
11	1775	4	Кухня-гостиная	16,9	16,9		16,9		2,72				
			Итого по 1775	35,5	35,5	10,4	25,1						
11	1776	1	Коридор	4,6	4,6		4,6		2,72				
11	1776	2	Санузел	3,2	3,2		3,2		2,72				
11	1776	3	Спальня	10,7	10,7	10,7			2,72				
11	1776	4	Кухня-гостиная	15,1	15,1		15,1		2,72				
11	1776	5	Спальня	13,5	13,5	13,5			2,72				
11	1776	6	Санузел	3,2	3,2		3,2		2,72				
			Итого по 1776	50,3	50,3	24,2	26,1						
11	1777	1	Коридор	8,8	8,8		8,8		2,72				
11	1777	2	Гардероб	2,5	2,5		2,5		2,72				
11	1777	3	Спальня	10,9	10,9	10,9			2,72				
11	1777	4	Гардероб	1,6	1,6		1,6		2,72				
11	1777	5	Санузел	3,0	3,0		3,0		2,72				
11	1777	6	Санузел	3,3	3,3		3,3		2,72				
11	1777	7	Спальня	16,0	16,0	16,0			2,72				
11	1777	8	Кухня-гостиная	17,4	17,4		17,4		2,72				
			Итого по 1777	63,5	63,5	26,9	36,6						
11	II	4	Лестничная клетка						2,73	13,0			
11	II	5	Коридор						2,73	20,8			
11	II	6	Лифтовой холл						2,73	6,1			
			Итого по II							39,9			
11	II	1	Лестничная клетка						2,73	13,8			
11	II	2	Коридор						2,73	41,1			

№ Этажа	№ Помещения	№ Части помещения	Назначение части помещения	В том числе площадь жилых помещений (кв.м.)					Высота помещений по внутреннему обмеру, м	В том числе площадь нежилых помещений (кв.м.)			
				Площадь с учетом неотапливаемых частей помещений	Общая площадь жилого помещения	Жилая	Подсобная	Лоджий, балконов, терасс, веранд		Площадь помещений общего пользования	Площадь технических помещений	Площадь Машино-мест	Площадь нежилых помещений, не относящихся к общему имуществу
1	2	3	4	5	6	7	8	9	10	11	12	13	14
11	II	3	Лифтовой холл						2,73	9,5			
			Итого по II							64,4			
11	III	1	Лестничная клетка						2,73	13,4			
11	III	2	Лифтовой холл						2,73	11,4			
11	III	3	Коридор						2,73	21,3			
11	III	4	Коридор						2,73	11,5			
			Итого по III							57,6			
11	IV	1	Лестничная клетка						2,73	13,4			
11	IV	2	Коридор						2,73	41,8			
11	IV	3	Лифтовой холл						2,73	9,9			
			Итого по IV							65,1			
11	IX	1	Лестничная клетка						2,72	13,2			
11	IX	2	Лифтовой холл						2,72	13,0			
11	IX	3	Коридор						2,72	11,6			
11	IX	4	Коридор						2,72	20,5			
			Итого по IX							58,3			
11	V	1	Лестничная клетка						2,73	12,0			
11	V	2	Лифтовой холл						2,73	11,1			
11	V	3	Коридор						2,73	7,5			
11	V	4	Коридор						2,73	1,6			
			Итого по V							32,2			
11	VIII	1	Лестничная клетка						2,72	14,0			
11	VIII	2	Коридор						2,72	41,6			
11	VIII	3	Лифтовой холл						2,72	9,8			
			Итого по VIII							65,4			
11	VIII	4	Лестничная клетка						2,72	13,2			
11	VIII	5	Коридор						2,72	20,3			
11	VIII	6	Лифтовой холл						2,72	7,5			
			Итого по VIII							41,0			
11	X	1	Лестничная клетка						2,72	13,7			
11	X	2	Коридор						2,72	41,4			
11	X	3	Лифтовой холл						2,72	9,6			
			Итого по X							64,7			
11	XI	1	Лестничная клетка						2,72	12,4			
11	XI	2	Коридор						2,72	16,4			
11	XI	3	Лифтовой холл						2,72	8,8			
			Итого по XI							37,6			
11			Итого:	3 644,5	3 644,5	1 499,0	2 145,5			526,2			

№ Этажа	№ Помещения	№ Части помещения	Назначение части помещения	В том числе площадь жилых помещений (кв.м.)					Высота помещений по внутреннему обмеру, м	В том числе площадь нежилых помещений (кв.м.)			
				Площадь с учетом неотапливаемых частей помещений	Общая площадь жилого помещения	Жилая	Подсобная	Лоджий, балконов, терасс, веранд		Площадь помещений общего пользования	Площадь технических помещений	Площадь Машино-мест	Площадь нежилых помещений, не относящихся к общему имуществу
1	2	3	4	5	6	7	8	9	10	11	12	13	14
12	146	1	Коридор-холл	3,5	3,5		3,5		2,72				
12	146	2	Кухня-гостиная	15,1	15,1		15,1		2,72				
12	146	3	Спальня	10,1	10,1	10,1			2,72				
12	146	4	Санузел	3,8	3,8		3,8		2,72				
			Итого по 146	32,5	32,5	10,1	22,4						
12	147	1	Коридор-холл	3,5	3,5		3,5		2,72				
12	147	2	Санузел	3,8	3,8		3,8		2,72				
12	147	3	Спальня	10,1	10,1	10,1			2,72				
12	147	4	Кухня-гостиная	16,6	16,6		16,6		2,72				
			Итого по 147	34,0	34,0	10,1	23,9						
12	148	1	Коридор-холл	4,4	4,4		4,4		2,72				
12	148	2	Спальня	9,9	9,9	9,9			2,72				
12	148	3	Кухня-гостиная	14,2	14,2		14,2		2,72				
12	148	4	Спальня	14,0	14,0	14,0			2,72				
12	148	5	Санузел	3,6	3,6		3,6		2,72				
12	148	6	Санузел	4,5	4,5		4,5		2,72				
			Итого по 148	50,6	50,6	23,9	26,7						
12	149	1	Коридор-холл	4,3	4,3		4,3		2,72				
12	149	2	Санузел	4,0	4,0		4,0		2,72				
12	149	3	Санузел	3,7	3,7		3,7		2,72				
12	149	4	Спальня	14,0	14,0	14,0			2,72				
12	149	5	Кухня-гостиная	14,0	14,0		14,0		2,72				
12	149	6	Спальня	10,0	10,0	10,0			2,72				
			Итого по 149	50,0	50,0	24,0	26,0						
12	150	1	Коридор-холл	5,7	5,7		5,7		2,72				
12	150	2	Санузел	1,6	1,6		1,6		2,72				
12	150	3	Санузел	2,5	2,5		2,5		2,72				
12	150	4	Спальня	9,0	9,0	9,0			2,72				
12	150	5	Спальня	8,3	8,3	8,3			2,72				
12	150	6	Кухня-гостиная	14,3	14,3		14,3		2,72				
			Итого по 150	41,4	41,4	17,3	24,1						
12	151	1	Коридор-холл	5,8	5,8		5,8		2,72				
12	151	2	Санузел	1,3	1,3		1,3		2,72				
12	151	3	Санузел	2,4	2,4		2,4		2,72				
12	151	4	Спальня	8,2	8,2	8,2			2,72				
12	151	5	Спальня	8,6	8,6	8,6			2,72				
12	151	6	Кухня-гостиная	14,9	14,9		14,9		2,72				
			Итого по 151	41,2	41,2	16,8	24,4						
12	152	1	Коридор-холл	5,8	5,8		5,8		2,72				
12	152	2	Кухня-гостиная	15,1	15,1		15,1		2,72				
12	152	3	Спальня	8,7	8,7	8,7			2,72				
12	152	4	Спальня	9,1	9,1	9,1			2,72				
12	152	5	Санузел	2,4	2,4		2,4		2,72				
12	152	6	Санузел	1,1	1,1		1,1		2,72				
			Итого по 152	42,2	42,2	17,8	24,4						
12	153	1	Коридор-холл	4,2	4,2		4,2		2,72				
12	153	2	Спальня	9,8	9,8	9,8			2,72				
12	153	3	Кухня-гостиная	14,0	14,0		14,0		2,72				
12	153	4	Спальня	13,9	13,9	13,9			2,72				
12	153	5	Санузел	3,7	3,7		3,7		2,72				
12	153	6	Санузел	4,0	4,0		4,0		2,72				
			Итого по 153	49,6	49,6	23,7	25,9						
12	154	1	Коридор-холл	4,6	4,6		4,6		2,72				
12	154	2	Санузел	4,5	4,5		4,5		2,72				
12	154	3	Санузел	3,7	3,7		3,7		2,72				
12	154	4	Спальня	13,9	13,9	13,9			2,72				
12	154	5	Кухня-гостиная	14,0	14,0		14,0		2,72				
12	154	6	Спальня	9,8	9,8	9,8			2,72				
			Итого по 154	50,5	50,5	23,7	26,8						
12	155	1	Коридор-холл	3,8	3,8		3,8		2,72				
12	155	2	Санузел	4,0	4,0		4,0		2,72				
12	155	3	Спальня	9,7	9,7	9,7			2,72				

№ Этажа	№ Помещения	№ Части помещения	Назначение части помещения	В том числе площадь жилых помещений (кв.м.)					Высота помещений по внутреннему обмеру, м	В том числе площадь нежилых помещений (кв.м.)			
				Площадь с учетом неотапливаемых частей помещений	Общая площадь жилого помещения	Жилая	Подсобная	Лоджий, балконов, терасс, веранд		Площадь помещений общего пользования	Площадь технических помещений	Площадь Машино-мест	Площадь нежилых помещений, не относящихся к общему имуществу
1	2	3	4	5	6	7	8	9	10	11	12	13	14
12	155	4	Кухня-гостиная	15,5	15,5		15,5		2,72				
			Итого по 155	33,0	33,0	9,7	23,3						
12	376	1	Коридор-холл	5,6	5,6		5,6		2,72				
12	376	2	Кухня-гостиная	18,9	18,9		18,9		2,72				
12	376	3	Гардероб	1,9	1,9		1,9		2,72				
12	376	4	Санузел	3,8	3,8		3,8		2,72				
12	376	5	Спальня	11,6	11,6	11,6			2,72				
12	376	6	Спальня	10,6	10,6	10,6			2,72				
12	376	7	Санузел	3,0	3,0		3,0		2,72				
12	376	8	Гардероб	2,3	2,3		2,3		2,72				
			Итого по 376	57,7	57,7	22,2	35,5						
12	377	1	Коридор-холл	4,7	4,7		4,7		2,72				
12	377	2	Кухня-гостиная	19,6	19,6		19,6		2,72				
12	377	3	Спальня	11,5	11,5	11,5			2,72				
12	377	4	Санузел	3,6	3,6		3,6		2,72				
12	377	5	Санузел	1,1	1,1		1,1		2,72				
			Итого по 377	40,5	40,5	11,5	29,0						
12	378	1	Коридор-холл	8,6	8,6		8,6		2,72				
12	378	2	Санузел	2,4	2,4		2,4		2,72				
12	378	3	Санузел	1,4	1,4		1,4		2,72				
12	378	4	Санузел	3,0	3,0		3,0		2,72				
12	378	5	Спальня	12,6	12,6	12,6			2,72				
12	378	6	Спальня	11,9	11,9	11,9			2,72				
12	378	7	Спальня	9,9	9,9	9,9			2,72				
12	378	8	Кухня-гостиная	16,3	16,3		16,3		2,72				
			Итого по 378	66,1	66,1	34,4	31,7						
12	379	1	Коридор-холл	5,2	5,2		5,2		2,72				
12	379	2	Санузел	3,0	3,0		3,0		2,72				
12	379	3	Спальня	10,5	10,5	10,5			2,72				
12	379	4	Кухня-гостиная	18,6	18,6		18,6		2,72				
12	379	5	Спальня	9,8	9,8	9,8			2,72				
12	379	6	Санузел	2,3	2,3		2,3		2,72				
			Итого по 379	49,4	49,4	20,3	29,1						
12	380	1	Коридор-холл	5,7	5,7		5,7		2,72				
12	380	2	Коридор	3,5	3,5		3,5		2,72				
12	380	3	Спальня	13,2	13,2	13,2			2,72				
12	380	4	Санузел	2,9	2,9		2,9		2,72				
12	380	5	Санузел	2,1	2,1		2,1		2,72				
12	380	6	Санузел	2,4	2,4		2,4		2,72				
12	380	7	Спальня	10,6	10,6	10,6			2,72				
12	380	8	Кухня-гостиная	21,7	21,7		21,7		2,72				
12	380	9	Спальня	10,8	10,8	10,8			2,72				
			Итого по 380	72,9	72,9	34,6	38,3						
12	466	1	Коридор-холл	4,6	4,6		4,6		2,72				
12	466	2	Спальня	7,8	7,8	7,8			2,72				
12	466	3	Кухня-гостиная	14,8	14,8		14,8		2,72				
12	466	4	Санузел	3,4	3,4		3,4		2,72				
			Итого по 466	30,6	30,6	7,8	22,8						
12	467	1	Коридор-холл	4,5	4,5		4,5		2,72				
12	467	2	Санузел	3,0	3,0		3,0		2,72				
12	467	3	Спальня	8,6	8,6	8,6			2,72				
12	467	4	Кухня-гостиная	18,0	18,0		18,0		2,72				
12	467	5	Спальня	9,8	9,8	9,8			2,72				
12	467	6	Санузел	2,7	2,7		2,7		2,72				
			Итого по 467	46,6	46,6	18,4	28,2						
12	468	1	Коридор-холл	6,9	6,9		6,9		2,72				
12	468	2	Спальня	10,7	10,7	10,7			2,72				
12	468	3	Спальня	10,5	10,5	10,5			2,72				
12	468	4	Кухня-гостиная	19,7	19,7		19,7		2,72				
12	468	5	Санузел	1,5	1,5		1,5		2,72				
12	468	6	Санузел	2,6	2,6		2,6		2,72				
			Итого по 468	51,9	51,9	21,2	30,7						

№ Этажа	№ Помещения	№ Части помещения	Назначение части помещения	В том числе площадь жилых помещений (кв.м.)					Высота помещений по внутреннему обмеру, м	В том числе площадь нежилых помещений (кв.м.)			
				Площадь с учетом неотапливаемых частей помещений	Общая площадь жилого помещения	Жилая	Подсобная	Лоджий, балконов, терасс, веранд		Площадь помещений общего пользования	Площадь технических помещений	Площадь Машино-мест	Площадь нежилых помещений, не относящихся к общему имуществу
1	2	3	4	5	6	7	8	9	10	11	12	13	14
12	469	1	Коридор-холл	4,9	4,9		4,9		2,72				
12	469	2	Санузел	2,6	2,6		2,6		2,72				
12	469	3	Санузел	1,5	1,5		1,5		2,72				
12	469	4	Кухня-гостиная	19,8	19,8		19,8		2,72				
12	469	5	Спальня	10,5	10,5	10,5			2,72				
12	469	6	Спальня	10,9	10,9	10,9			2,72				
			Итого по 469	50,2	50,2	21,4	28,8						
12	470	1	Коридор-холл	5,5	5,5		5,5		2,72				
12	470	2	Санузел	2,4	2,4		2,4		2,72				
12	470	3	Санузел	1,1	1,1		1,1		2,72				
12	470	4	Спальня	8,5	8,5	8,5			2,72				
12	470	5	Спальня	8,8	8,8	8,8			2,72				
12	470	6	Кухня-гостиная	13,6	13,6		13,6		2,72				
			Итого по 470	39,9	39,9	17,3	22,6						
12	471	1	Коридор-холл	5,2	5,2		5,2		2,72				
12	471	2	Кухня-гостиная	13,7	13,7		13,7		2,72				
12	471	3	Спальня	8,8	8,8	8,8			2,72				
12	471	4	Спальня	8,3	8,3	8,3			2,72				
12	471	5	Санузел	1,5	1,5		1,5		2,72				
12	471	6	Санузел	3,1	3,1		3,1		2,72				
			Итого по 471	40,6	40,6	17,1	23,5						
12	472	1	Коридор-холл	5,1	5,1		5,1		2,72				
12	472	2	Кухня-гостиная	13,0	13,0		13,0		2,72				
12	472	3	Спальня	8,8	8,8	8,8			2,72				
12	472	4	Спальня	8,5	8,5	8,5			2,72				
12	472	5	Санузел	2,4	2,4		2,4		2,72				
12	472	6	Санузел	1,4	1,4		1,4		2,72				
			Итого по 472	39,2	39,2	17,3	21,9						
12	473	1	Коридор-холл	6,1	6,1		6,1		2,72				
12	473	2	Санузел	2,4	2,4		2,4		2,72				
12	473	3	Спальня	7,4	7,4	7,4			2,72				
12	473	4	Спальня	9,4	9,4	9,4			2,72				
12	473	5	Кухня-гостиная	20,1	20,1		20,1		2,72				
12	473	6	Санузел	1,3	1,3		1,3		2,72				
			Итого по 473	46,7	46,7	16,8	29,9						
12	474	1	Коридор-холл	5,6	5,6		5,6		2,72				
12	474	2	Санузел	1,5	1,5		1,5		2,72				
12	474	3	Кухня-гостиная	20,0	20,0		20,0		2,72				
12	474	4	Спальня	10,6	10,6	10,6			2,72				
12	474	5	Спальня	9,9	9,9	9,9			2,72				
12	474	6	Санузел	2,4	2,4		2,4		2,72				
			Итого по 474	50,0	50,0	20,5	29,5						
12	475	1	Коридор-холл	6,0	6,0		6,0		2,72				
12	475	2	Санузел	1,0	1,0		1,0		2,72				
12	475	3	Санузел	2,4	2,4		2,4		2,72				
12	475	4	Спальня	9,4	9,4	9,4			2,72				
12	475	5	Кухня-гостиная	15,1	15,1		15,1		2,72				
12	475	6	Спальня	8,5	8,5	8,5			2,72				
			Итого по 475	42,4	42,4	17,9	24,5						
12	586	1	Коридор-холл	4,1	4,1		4,1		2,72				
12	586	2	Кухня-гостиная	12,4	12,4		12,4		2,72				
12	586	3	Спальня	16,5	16,5	16,5			2,72				
12	586	4	Санузел	4,2	4,2		4,2		2,72				
			Итого по 586	37,2	37,2	16,5	20,7						
12	587	1	Коридор-холл	5,1	5,1		5,1		2,72				
12	587	2	Санузел	3,3	3,3		3,3		2,72				
12	587	3	Спальня	9,0	9,0	9,0			2,72				
12	587	4	Кухня-гостиная	11,8	11,8		11,8		2,72				
			Итого по 587	29,2	29,2	9,0	20,2						
12	588	1	Коридор-холл	4,3	4,3		4,3		2,72				
12	588	2	Санузел	3,3	3,3		3,3		2,72				
12	588	3	Спальня	8,7	8,7	8,7			2,72				

№ Этажа	№ Помещения	№ Части помещения	Назначение части помещения	В том числе площадь жилых помещений (кв.м.)					Высота помещений по внутреннему обмеру, м	В том числе площадь нежилых помещений (кв.м.)			
				Площадь с учетом неотапливаемых частей помещений	Общая площадь жилого помещения	Жилая	Подсобная	Лоджий, балконов, терасс, веранд		Площадь помещений общего пользования	Площадь технических помещений	Площадь Машино-мест	Площадь нежилых помещений, не относящихся к общему имуществу
1	2	3	4	5	6	7	8	9	10	11	12	13	14
12	588	4	Кухня-гостиная	12,5	12,5		12,5		2,72				
			Итого по 588	28,8	28,8	8,7	20,1						
12	589	1	Коридор-холл	5,9	5,9		5,9		2,72				
12	589	2	Кухня-гостиная	10,7	10,7		10,7		2,72				
12	589	3	Спальня	14,2	14,2	14,2			2,72				
12	589	4	Санузел	6,8	6,8		6,8		2,72				
			Итого по 589	37,6	37,6	14,2	23,4						
12	590	1	Коридор-холл	7,0	7,0		7,0		2,72				
12	590	2	Санузел	3,1	3,1		3,1		2,72				
12	590	3	Санузел	3,1	3,1		3,1		2,72				
12	590	4	Гардероб	5,6	5,6		5,6		2,72				
12	590	5	Спальня	13,1	13,1	13,1			2,72				
12	590	6	Кухня-гостиная	13,3	13,3		13,3		2,72				
12	590	7	Спальня	9,8	9,8	9,8			2,72				
12	590	8	Спальня	10,6	10,6	10,6			2,72				
12	590	9	Санузел	3,0	3,0		3,0		2,72				
			Итого по 590	68,6	68,6	33,5	35,1						
12	591	1	Коридор-холл	4,1	4,1		4,1		2,72				
12	591	2	Кухня-гостиная	12,5	12,5		12,5		2,72				
12	591	3	Спальня	9,9	9,9	9,9			2,72				
12	591	4	Санузел	3,2	3,2		3,2		2,72				
			Итого по 591	29,7	29,7	9,9	19,8						
12	592	1	Коридор-холл	5,0	5,0		5,0		2,72				
12	592	2	Санузел	1,9	1,9		1,9		2,72				
12	592	3	Санузел	2,2	2,2		2,2		2,72				
12	592	4	Спальня	8,9	8,9	8,9			2,72				
12	592	5	Спальня	9,8	9,8	9,8			2,72				
12	592	6	Кухня-гостиная	17,6	17,6		17,6		2,72				
			Итого по 592	45,4	45,4	18,7	26,7						
12	593	1	Коридор-холл	4,3	4,3		4,3		2,72				
12	593	2	Санузел	2,3	2,3		2,3		2,72				
12	593	3	Спальня	8,8	8,8	8,8			2,72				
12	593	4	Кухня-гостиная	11,4	11,4		11,4		2,72				
12	593	5	Санузел	1,5	1,5		1,5		2,72				
			Итого по 593	28,3	28,3	8,8	19,5						
12	594	1	Коридор-холл	6,4	6,4		6,4		2,72				
12	594	2	Санузел	1,1	1,1		1,1		2,72				
12	594	3	Санузел	2,7	2,7		2,7		2,72				
12	594	4	Спальня	8,7	8,7	8,7			2,72				
12	594	5	Кухня-гостиная	17,4	17,4		17,4		2,72				
12	594	6	Спальня	8,8	8,8	8,8			2,72				
			Итого по 594	45,1	45,1	17,5	27,6						
12	595	1	Коридор-холл	3,6	3,6		3,6		2,72				
12	595	2	Спальня	11,9	11,9	11,9			2,72				
12	595	3	Кухня-гостиная	16,9	16,9		16,9		2,72				
12	595	4	Спальня	12,3	12,3	12,3			2,72				
12	595	5	Гардероб	4,2	4,2		4,2		2,72				
12	595	6	Санузел	2,8	2,8		2,8		2,72				
12	595	7	Санузел	3,0	3,0		3,0		2,72				
			Итого по 595	54,7	54,7	24,2	30,5						
12	821	1	Коридор-холл	5,0	5,0		5,0		2,72				
12	821	2	Гардероб	3,5	3,5		3,5		2,72				
12	821	3	Спальня	9,8	9,8	9,8			2,72				
12	821	4	Кухня-гостиная	14,5	14,5		14,5		2,72				
12	821	5	Санузел	3,2	3,2		3,2		2,72				
			Итого по 821	36,0	36,0	9,8	26,2						
12	822	1	Коридор-холл	4,4	4,4		4,4		2,72				
12	822	2	Санузел	3,1	3,1		3,1		2,72				
12	822	3	Спальня	10,2	10,2	10,2			2,72				
12	822	4	Кухня-гостиная	17,2	17,2		17,2		2,72				
			Итого по 822	34,9	34,9	10,2	24,7						
12	823	1	Коридор-холл	3,7	3,7		3,7		2,72				

№ Этажа	№ Помещения	№ Части помещения	Назначение части помещения	В том числе площадь жилых помещений (кв.м.)					Высота помещений по внутреннему обмеру, м	В том числе площадь нежилых помещений (кв.м.)			
				Площадь с учетом неотапливаемых частей помещений	Общая площадь жилого помещения	Жилая	Подсобная	Лоджий, балконов, терасс, веранд		Площадь помещений общего пользования	Площадь технических помещений	Площадь Машино-мест	Площадь нежилых помещений, не относящихся к общему имуществу
1	2	3	4	5	6	7	8	9	10	11	12	13	14
12	823	2	Санузел	3,6	3,6		3,6		2,72				
12	823	3	Спальня	13,7	13,7	13,7			2,72				
12	823	4	Кухня-гостиная	15,6	15,6		15,6		2,72				
12	823	5	Спальня	7,7	7,7	7,7			2,72				
12	823	6	Санузел	2,7	2,7		2,7		2,72				
			Итого по 823	47,0	47,0	21,4	25,6						
12	824	1	Коридор-холл	7,5	7,5		7,5		2,72				
12	824	2	Спальня	7,4	7,4	7,4			2,72				
12	824	3	Спальня	7,5	7,5	7,5			2,72				
12	824	4	Кухня-гостиная	12,7	12,7		12,7		2,72				
12	824	5	Санузел	1,0	1,0		1,0		2,72				
12	824	6	Санузел	2,6	2,6		2,6		2,72				
			Итого по 824	38,7	38,7	14,9	23,8						
12	825	1	Коридор-холл	6,2	6,2		6,2		2,72				
12	825	2	Спальня	9,7	9,7	9,7			2,72				
12	825	3	Кухня-гостиная	20,2	20,2		20,2		2,72				
12	825	4	Спальня	10,7	10,7	10,7			2,72				
12	825	5	Санузел	2,6	2,6		2,6		2,72				
12	825	6	Санузел	1,4	1,4		1,4		2,72				
			Итого по 825	50,8	50,8	20,4	30,4						
12	826	1	Коридор-холл	7,0	7,0		7,0		2,72				
12	826	2	Санузел	1,4	1,4		1,4		2,72				
12	826	3	Санузел	2,6	2,6		2,6		2,72				
12	826	4	Спальня	10,2	10,2	10,2			2,72				
12	826	5	Кухня-гостиная	18,4	18,4		18,4		2,72				
12	826	6	Спальня	9,3	9,3	9,3			2,72				
			Итого по 826	48,9	48,9	19,5	29,4						
12	1068	1	Коридор-холл	3,9	3,9		3,9		2,72				
12	1068	2	Кухня-гостиная	14,3	14,3		14,3		2,72				
12	1068	3	Спальня	9,9	9,9	9,9			2,72				
12	1068	4	Санузел	3,9	3,9		3,9		2,72				
			Итого по 1068	32,0	32,0	9,9	22,1						
12	1069	1	Коридор-холл	3,2	3,2		3,2		2,72				
12	1069	2	Санузел	4,1	4,1		4,1		2,72				
12	1069	3	Спальня	10,0	10,0	10,0			2,72				
12	1069	4	Кухня-гостиная	17,1	17,1		17,1		2,72				
			Итого по 1069	34,4	34,4	10,0	24,4						
12	1070	1	Коридор-холл	6,3	6,3		6,3		2,72				
12	1070	2	Спальня	9,8	9,8	9,8			2,72				
12	1070	3	Кухня-гостиная	12,3	12,3		12,3		2,72				
12	1070	4	Спальня	13,9	13,9	13,9			2,72				
12	1070	5	Санузел	3,8	3,8		3,8		2,72				
12	1070	6	Санузел	4,3	4,3		4,3		2,72				
			Итого по 1070	50,4	50,4	23,7	26,7						
12	1071	1	Коридор-холл	5,7	5,7		5,7		2,72				
12	1071	2	Санузел	4,3	4,3		4,3		2,72				
12	1071	3	Санузел	3,9	3,9		3,9		2,72				
12	1071	4	Спальня	14,0	14,0	14,0			2,72				
12	1071	5	Кухня-гостиная	12,3	12,3		12,3		2,72				
12	1071	6	Спальня	9,8	9,8	9,8			2,72				
			Итого по 1071	50,0	50,0	23,8	26,2						
12	1072	1	Коридор-холл	6,1	6,1		6,1		2,72				
12	1072	2	Санузел	1,8	1,8		1,8		2,72				
12	1072	3	Санузел	2,7	2,7		2,7		2,72				
12	1072	4	Спальня	8,8	8,8	8,8			2,72				
12	1072	5	Спальня	8,6	8,6	8,6			2,72				
12	1072	6	Кухня-гостиная	14,2	14,2		14,2		2,72				
			Итого по 1072	42,2	42,2	17,4	24,8						
12	1073	1	Коридор-холл	5,7	5,7		5,7		2,72				
12	1073	2	Санузел	1,5	1,5		1,5		2,72				
12	1073	3	Санузел	2,5	2,5		2,5		2,72				
12	1073	4	Спальня	8,3	8,3	8,3			2,72				

№ Этажа	№ Помещения	№ Части помещения	Назначение части помещения	В том числе площадь жилых помещений (кв.м.)					Высота помещений по внутреннему обмеру, м	В том числе площадь нежилых помещений (кв.м.)			
				Площадь с учетом неотапливаемых частей помещений	Общая площадь жилого помещения	Жилая	Подсобная	Лоджий, балконов, терасс, веранд		Площадь помещений общего пользования	Площадь технических помещений	Площадь Машино-мест	Площадь нежилых помещений, не относящихся к общему имуществу
1	2	3	4	5	6	7	8	9	10	11	12	13	14
12	1073	5	Спальня	8,4	8,4	8,4			2,72				
12	1073	6	Кухня-гостиная	14,7	14,7		14,7		2,72				
			Итого по 1073	41,1	41,1	16,7	24,4						
12	1074	1	Коридор-холл	6,2	6,2		6,2		2,72				
12	1074	2	Кухня-гостиная	14,0	14,0		14,0		2,72				
12	1074	3	Спальня	8,5	8,5	8,5			2,72				
12	1074	4	Спальня	8,3	8,3	8,3			2,72				
12	1074	5	Санузел	2,6	2,6		2,6		2,72				
12	1074	6	Санузел	2,1	2,1		2,1		2,72				
			Итого по 1074	41,7	41,7	16,8	24,9						
12	1075	1	Коридор-холл	4,3	4,3		4,3		2,72				
12	1075	2	Спальня	9,7	9,7	9,7			2,72				
12	1075	3	Кухня-гостиная	14,9	14,9		14,9		2,72				
12	1075	4	Спальня	14,2	14,2	14,2			2,72				
12	1075	5	Санузел	3,3	3,3		3,3		2,72				
12	1075	6	Санузел	3,8	3,8		3,8		2,72				
			Итого по 1075	50,2	50,2	23,9	26,3						
12	1076	1	Коридор-холл	4,8	4,8		4,8		2,72				
12	1076	2	Санузел	3,9	3,9		3,9		2,72				
12	1076	3	Санузел	3,4	3,4		3,4		2,72				
12	1076	4	Спальня	14,1	14,1	14,1			2,72				
12	1076	5	Кухня-гостиная	14,3	14,3		14,3		2,72				
12	1076	6	Спальня	9,8	9,8	9,8			2,72				
			Итого по 1076	50,3	50,3	23,9	26,4						
12	1077	1	Коридор-холл	3,8	3,8		3,8		2,72				
12	1077	2	Санузел	4,3	4,3		4,3		2,72				
12	1077	3	Спальня	9,7	9,7	9,7			2,72				
12	1077	4	Кухня-гостиная	15,5	15,5		15,5		2,72				
			Итого по 1077	33,3	33,3	9,7	23,6						
12	1308	1	Коридор-холл	6,5	6,5		6,5		2,72				
12	1308	2	Кухня-гостиная	18,0	18,0		18,0		2,72				
12	1308	3	Гардероб	1,6	1,6		1,6		2,72				
12	1308	4	Санузел	3,8	3,8		3,8		2,72				
12	1308	5	Спальня	11,9	11,9	11,9			2,72				
12	1308	6	Спальня	11,6	11,6	11,6			2,72				
12	1308	7	Санузел	3,0	3,0		3,0		2,72				
12	1308	8	Гардероб	1,5	1,5		1,5		2,72				
			Итого по 1308	57,9	57,9	23,5	34,4						
12	1309	1	Коридор-холл	4,4	4,4		4,4		2,72				
12	1309	2	Кухня-гостиная	19,3	19,3		19,3		2,72				
12	1309	3	Спальня	11,8	11,8	11,8			2,72				
12	1309	4	Санузел	3,5	3,5		3,5		2,72				
12	1309	5	Санузел	0,9	0,9		0,9		2,72				
			Итого по 1309	39,9	39,9	11,8	28,1						
12	1310	1	Коридор-холл	7,7	7,7		7,7		2,72				
12	1310	2	Санузел	2,5	2,5		2,5		2,72				
12	1310	3	Санузел	1,5	1,5		1,5		2,72				
12	1310	4	Санузел	3,1	3,1		3,1		2,72				
12	1310	5	Спальня	12,7	12,7	12,7			2,72				
12	1310	6	Спальня	11,9	11,9	11,9			2,72				
12	1310	7	Спальня	9,9	9,9	9,9			2,72				
12	1310	8	Кухня-гостиная	16,9	16,9		16,9		2,72				
			Итого по 1310	66,2	66,2	34,5	31,7						
12	1311	1	Коридор-холл	5,4	5,4		5,4		2,72				
12	1311	2	Санузел	3,1	3,1		3,1		2,72				
12	1311	3	Спальня	10,8	10,8	10,8			2,72				
12	1311	4	Кухня-гостиная	17,1	17,1		17,1		2,72				
12	1311	5	Спальня	11,7	11,7	11,7			2,72				
12	1311	6	Санузел	2,9	2,9		2,9		2,72				
			Итого по 1311	51,0	51,0	22,5	28,5						
12	1312	1	Коридор-холл	11,5	11,5		11,5		2,72				
12	1312	2	Спальня	14,6	14,6	14,6			2,72				

№ Этажа	№ Помещения	№ Части помещения	Назначение части помещения	В том числе площадь жилых помещений (кв.м.)					Высота помещений по внутреннему обмеру, м	В том числе площадь нежилых помещений (кв.м.)			
				Площадь с учетом неотапливаемых частей помещений	Общая площадь жилого помещения	Жилая	Подсобная	Лоджий, балконов, терасс, веранд		Площадь помещений общего пользования	Площадь технических помещений	Площадь Машино-мест	Площадь нежилых помещений, не относящихся к общему имуществу
1	2	3	4	5	6	7	8	9	10	11	12	13	14
12	1312	3	Санузел	3,0	3,0		3,0		2,72				
12	1312	4	Санузел	1,6	1,6		1,6		2,72				
12	1312	5	Санузел	2,5	2,5		2,5		2,72				
12	1312	6	Спальня	11,2	11,2	11,2			2,72				
12	1312	7	Кухня-гостиная	16,7	16,7		16,7		2,72				
12	1312	8	Спальня	10,3	10,3	10,3			2,72				
12	1312	9	Гардероб	1,5	1,5		1,5		2,72				
			Итого по 1312	72,9	72,9	36,1	36,8						
12	1418	1	Коридор-холл	3,9	3,9		3,9		2,72				
12	1418	2	Санузел	1,7	1,7		1,7		2,72				
12	1418	3	Спальня	8,1	8,1	8,1			2,72				
12	1418	4	Кухня-гостиная	13,6	13,6		13,6		2,72				
12	1418	5	Спальня	10,5	10,5	10,5			2,72				
12	1418	6	Санузел	2,5	2,5		2,5		2,72				
			Итого по 1418	40,3	40,3	18,6	21,7						
12	1419	1	Коридор-холл	4,9	4,9		4,9		2,72				
12	1419	2	Санузел	3,4	3,4		3,4		2,72				
12	1419	3	Спальня	9,1	9,1	9,1			2,72				
12	1419	4	Кухня-гостиная	17,3	17,3		17,3		2,72				
12	1419	5	Спальня	12,0	12,0	12,0			2,72				
12	1419	6	Санузел	3,0	3,0		3,0		2,72				
			Итого по 1419	49,7	49,7	21,1	28,6						
12	1420	1	Коридор-холл	4,2	4,2		4,2		2,72				
12	1420	2	Санузел	3,7	3,7		3,7		2,72				
12	1420	3	Спальня	11,0	11,0	11,0			2,72				
12	1420	4	Кухня-гостиная	15,9	15,9		15,9		2,72				
12	1420	5	Спальня	7,8	7,8	7,8			2,72				
12	1420	6	Санузел	3,0	3,0		3,0		2,72				
			Итого по 1420	45,6	45,6	18,8	26,8						
12	1421	1	Коридор-холл	5,8	5,8		5,8		2,72				
12	1421	2	Кухня-гостиная	13,0	13,0		13,0		2,72				
12	1421	3	Спальня	8,2	8,2	8,2			2,72				
12	1421	4	Спальня	8,9	8,9	8,9			2,72				
12	1421	5	Санузел	2,5	2,5		2,5		2,72				
12	1421	6	Санузел	1,6	1,6		1,6		2,72				
			Итого по 1421	40,0	40,0	17,1	22,9						
12	1422	1	Коридор-холл	3,9	3,9		3,9		2,72				
12	1422	2	Санузел	3,2	3,2		3,2		2,72				
12	1422	3	Спальня	8,6	8,6	8,6			2,72				
12	1422	4	Кухня-гостиная	15,0	15,0		15,0		2,72				
12	1422	5	Спальня	7,8	7,8	7,8			2,72				
12	1422	6	Санузел	3,2	3,2		3,2		2,72				
			Итого по 1422	41,7	41,7	16,4	25,3						
12	1423	1	Коридор-холл	5,9	5,9		5,9		2,72				
12	1423	2	Кухня-гостиная	14,9	14,9		14,9		2,72				
12	1423	3	Спальня	8,2	8,2	8,2			2,72				
12	1423	4	Спальня	8,8	8,8	8,8			2,72				
12	1423	5	Санузел	2,5	2,5		2,5		2,72				
12	1423	6	Санузел	1,6	1,6		1,6		2,72				
			Итого по 1423	41,9	41,9	17,0	24,9						
12	1424	1	Коридор-холл	5,1	5,1		5,1		2,72				
12	1424	2	Спальня	10,7	10,7	10,7			2,72				
12	1424	3	Спальня	10,4	10,4	10,4			2,72				
12	1424	4	Кухня-гостиная	19,9	19,9		19,9		2,72				
12	1424	5	Санузел	1,4	1,4		1,4		2,72				
12	1424	6	Санузел	2,9	2,9		2,9		2,72				
			Итого по 1424	50,4	50,4	21,1	29,3						
12	1425	1	Коридор-холл	6,7	6,7		6,7		2,72				
12	1425	2	Санузел	2,9	2,9		2,9		2,72				
12	1425	3	Санузел	1,4	1,4		1,4		2,72				
12	1425	4	Кухня-гостиная	19,6	19,6		19,6		2,72				
12	1425	5	Спальня	10,5	10,5	10,5			2,72				

№ Этажа	№ Помещения	№ Части помещения	Назначение части помещения	В том числе площадь жилых помещений (кв.м.)					Высота помещений по внутреннему обмеру, м	В том числе площадь нежилых помещений (кв.м.)			
				Площадь с учетом неотапливаемых частей помещений	Общая площадь жилого помещения	Жилая	Подсобная	Лоджий, балконов, терасс, веранд		Площадь помещений общего пользования	Площадь технических помещений	Площадь Машино-мест	Площадь нежилых помещений, не относящихся к общему имуществу
1	2	3	4	5	6	7	8	9	10	11	12	13	14
12	1425	6	Спальня	10,7	10,7	10,7			2,72				
			Итого по 1425	51,8	51,8	21,2	30,6						
12	1426	1	Коридор-холл	3,5	3,5		3,5		2,72				
12	1426	2	Санузел	2,9	2,9		2,9		2,72				
12	1426	3	Спальня	10,3	10,3	10,3			2,72				
12	1426	4	Кухня-гостиная	17,9	17,9		17,9		2,72				
12	1426	5	Спальня	9,1	9,1	9,1			2,72				
12	1426	6	Санузел	3,4	3,4		3,4		2,72				
			Итого по 1426	47,1	47,1	19,4	27,7						
12	1427	1	Коридор-холл	3,2	3,2		3,2		2,72				
12	1427	2	Санузел	3,3	3,3		3,3		2,72				
12	1427	3	Кухня-гостиная	15,6	15,6		15,6		2,72				
12	1427	4	Спальня	8,1	8,1	8,1			2,72				
			Итого по 1427	30,2	30,2	8,1	22,1						
12	1538	1	Коридор-холл	4,2	4,2		4,2		2,72				
12	1538	2	Кухня-гостиная	14,7	14,7		14,7		2,72				
12	1538	3	Спальня	10,2	10,2	10,2			2,72				
12	1538	4	Санузел	3,7	3,7		3,7		2,72				
			Итого по 1538	32,8	32,8	10,2	22,6						
12	1539	1	Коридор-холл	7,4	7,4		7,4		2,72				
12	1539	2	Спальня	8,9	8,9	8,9			2,72				
12	1539	3	Кухня-гостиная	18,3	18,3		18,3		2,72				
12	1539	4	Спальня	12,3	12,3	12,3			2,72				
12	1539	5	Санузел	1,4	1,4		1,4		2,72				
12	1539	6	Санузел	2,8	2,8		2,8		2,72				
			Итого по 1539	51,1	51,1	21,2	29,9						
12	1540	1	Коридор-холл	6,9	6,9		6,9		2,72				
12	1540	2	Санузел	2,8	2,8		2,8		2,72				
12	1540	3	Санузел	1,4	1,4		1,4		2,72				
12	1540	4	Спальня	12,3	12,3	12,3			2,72				
12	1540	5	Кухня-гостиная	18,3	18,3		18,3		2,72				
12	1540	6	Спальня	8,9	8,9	8,9			2,72				
			Итого по 1540	50,6	50,6	21,2	29,4						
12	1541	1	Коридор-холл	6,9	6,9		6,9		2,72				
12	1541	2	Кухня-гостиная	13,3	13,3		13,3		2,72				
12	1541	3	Спальня	8,3	8,3	8,3			2,72				
12	1541	4	Спальня	8,8	8,8	8,8			2,72				
12	1541	5	Санузел	2,6	2,6		2,6		2,72				
12	1541	6	Санузел	1,8	1,8		1,8		2,72				
			Итого по 1541	41,7	41,7	17,1	24,6						
12	1542	1	Коридор-холл	6,6	6,6		6,6		2,72				
12	1542	2	Санузел	1,7	1,7		1,7		2,72				
12	1542	3	Санузел	2,6	2,6		2,6		2,72				
12	1542	4	Спальня	8,7	8,7	8,7			2,72				
12	1542	5	Спальня	8,4	8,4	8,4			2,72				
12	1542	6	Кухня-гостиная	13,0	13,0		13,0		2,72				
			Итого по 1542	41,0	41,0	17,1	23,9						
12	1543	1	Коридор-холл	3,8	3,8		3,8		2,72				
12	1543	2	Санузел	2,8	2,8		2,8		2,72				
12	1543	3	Спальня	8,5	8,5	8,5			2,72				
12	1543	4	Кухня-гостиная	12,4	12,4		12,4		2,72				
12	1543	5	Спальня	9,5	9,5	9,5			2,72				
12	1543	6	Санузел	4,0	4,0		4,0		2,72				
			Итого по 1543	41,0	41,0	18,0	23,0						
12	1544	1	Коридор-холл	4,1	4,1		4,1		2,72				
12	1544	2	Спальня	10,5	10,5	10,5			2,72				
12	1544	3	Кухня-гостиная	13,8	13,8		13,8		2,72				
12	1544	4	Спальня	13,5	13,5	13,5			2,72				
12	1544	5	Санузел	3,3	3,3		3,3		2,72				
12	1544	6	Санузел	3,1	3,1		3,1		2,72				
12	1544	7	Санузел	2,0	2,0		2,0		2,72				
			Итого по 1544	50,3	50,3	24,0	26,3						

№ Этажа	№ Помещения	№ Части помещения	Назначение части помещения	В том числе площадь жилых помещений (кв.м.)					Высота помещений по внутреннему обмеру, м	В том числе площадь нежилых помещений (кв.м.)			
				Площадь с учетом неотапливаемых частей помещений	Общая площадь жилого помещения	Жилая	Подсобная	Лоджий, балконов, терасс, веранд		Площадь помещений общего пользования	Площадь технических помещений	Площадь Машино-мест	Площадь нежилых помещений, не относящихся к общему имуществу
1	2	3	4	5	6	7	8	9	10	11	12	13	14
12	1545	1	Коридор-холл	5,0	5,0		5,0		2,72				
12	1545	2	Санузел	2,1	2,1		2,1		2,72				
12	1545	3	Санузел	3,2	3,2		3,2		2,72				
12	1545	4	Санузел	3,3	3,3		3,3		2,72				
12	1545	5	Спальня	13,0	13,0	13,0			2,72				
12	1545	6	Кухня-гостиная	12,8	12,8		12,8		2,72				
12	1545	7	Спальня	10,4	10,4	10,4			2,72				
			Итого по 1545	49,8	49,8	23,4	26,4						
12	1546	1	Коридор-холл	3,7	3,7		3,7		2,72				
12	1546	2	Кухня-гостиная	15,9	15,9		15,9		2,72				
12	1546	3	Спальня	10,3	10,3	10,3			2,72				
12	1546	4	Санузел	3,7	3,7		3,7		2,72				
			Итого по 1546	33,6	33,6	10,3	23,3						
12	1547	1	Коридор-холл	3,9	3,9		3,9		2,72				
12	1547	2	Санузел	3,6	3,6		3,6		2,72				
12	1547	3	Спальня	10,2	10,2	10,2			2,72				
12	1547	4	Кухня-гостиная	14,2	14,2		14,2		2,72				
			Итого по 1547	31,9	31,9	10,2	21,7						
12	1778	1	Коридор-холл	7,0	7,0		7,0		2,72				
12	1778	2	Санузел	2,1	2,1		2,1		2,72				
12	1778	3	Кухня-гостиная	15,6	15,6		15,6		2,72				
12	1778	4	Спальня	9,7	9,7	9,7			2,72				
12	1778	5	Спальня	12,5	12,5	12,5			2,72				
12	1778	6	Спальня	9,1	9,1	9,1			2,72				
12	1778	7	Санузел	3,8	3,8		3,8		2,72				
			Итого по 1778	59,8	59,8	31,3	28,5						
12	1779	1	Коридор-холл	7,6	7,6		7,6		2,72				
12	1779	2	Спальня	9,2	9,2	9,2			2,72				
12	1779	3	Кухня-гостиная	19,0	19,0		19,0		2,72				
12	1779	4	Спальня	9,7	9,7	9,7			2,72				
12	1779	5	Санузел	2,6	2,6		2,6		2,72				
12	1779	6	Санузел	2,9	2,9		2,9		2,72				
			Итого по 1779	51,0	51,0	18,9	32,1						
12	1780	1	Коридор-холл	3,8	3,8		3,8		2,72				
12	1780	2	Санузел	4,4	4,4		4,4		2,72				
12	1780	3	Спальня	10,5	10,5	10,5			2,72				
12	1780	4	Кухня-гостиная	17,0	17,0		17,0		2,72				
			Итого по 1780	35,7	35,7	10,5	25,2						
12	1781	1	Коридор	4,6	4,6		4,6		2,72				
12	1781	2	Санузел	3,2	3,2		3,2		2,72				
12	1781	3	Спальня	10,8	10,8	10,8			2,72				
12	1781	4	Кухня-гостиная	15,3	15,3		15,3		2,72				
12	1781	5	Спальня	13,4	13,4	13,4			2,72				
12	1781	6	Санузел	3,2	3,2		3,2		2,72				
			Итого по 1781	50,5	50,5	24,2	26,3						
12	1782	1	Коридор	8,8	8,8		8,8		2,72				
12	1782	2	Гардероб	2,5	2,5		2,5		2,72				
12	1782	3	Спальня	10,9	10,9	10,9			2,72				
12	1782	4	Гардероб	1,6	1,6		1,6		2,72				
12	1782	5	Санузел	3,0	3,0		3,0		2,72				
12	1782	6	Санузел	3,3	3,3		3,3		2,72				
12	1782	7	Спальня	16,0	16,0	16,0			2,72				
12	1782	8	Кухня-гостиная	17,3	17,3		17,3		2,72				
			Итого по 1782	63,4	63,4	26,9	36,5						
12	II	1	Лестничная клетка						2,72	13,8			
12	II	2	Коридор						2,72	41,1			
12	II	3	Лифтовой холл						2,72	9,5			
			Итого по II							64,4			
12	II	4	Лестничная клетка						2,72	13,0			
12	II	5	Коридор						2,72	20,8			

№ Этажа	№ Помещения	№ Части помещения	Назначение части помещения	В том числе площадь жилых помещений (кв.м.)					Высота помещений по внутреннему обмеру, м	В том числе площадь нежилых помещений (кв.м.)			
				Площадь с учетом неотапливаемых частей помещений	Общая площадь жилого помещения	Жилая	Подсобная	Лоджий, балконов, терасс, веранд		Площадь помещений общего пользования	Площадь технических помещений	Площадь Машино-мест	Площадь нежилых помещений, не относящихся к общему имуществу
1	2	3	4	5	6	7	8	9	10	11	12	13	14
12	II	6	Лифтовой холл						2,72	6,1			
			Итого по II							39,9			
12	III	1	Лестничная клетка						2,72	13,4			
12	III	2	Лифтовой холл						2,72	11,4			
12	III	3	Коридор						2,72	21,3			
12	III	4	Коридор						2,72	11,5			
			Итого по III							57,6			
12	IV	1	Лестничная клетка						2,72	13,4			
12	IV	2	Коридор						2,72	41,8			
12	IV	3	Лифтовой холл						2,72	9,9			
			Итого по IV							65,1			
12	IX	1	Лестничная клетка						2,72	13,2			
12	IX	2	Лифтовой холл						2,72	13,0			
12	IX	3	Коридор						2,72	11,6			
12	IX	4	Коридор						2,72	20,5			
			Итого по IX							58,3			
12	V	1	Лестничная клетка						2,72	12,0			
12	V	2	Лифтовой холл						2,72	11,1			
12	V	3	Коридор						2,72	7,5			
12	V	4	Коридор						2,72	1,6			
			Итого по V							32,2			
12	VIII	1	Лестничная клетка						2,72	14,0			
12	VIII	2	Коридор						2,72	41,6			
12	VIII	3	Лифтовой холл						2,72	9,8			
			Итого по VIII							65,4			
12	VIII	4	Лестничная клетка						2,72	13,2			
12	VIII	5	Коридор						2,72	20,3			
12	VIII	6	Лифтовой холл						2,72	7,5			
			Итого по VIII							41,0			
12	X	1	Лестничная клетка						2,72	13,7			
12	X	2	Коридор						2,72	41,4			
12	X	3	Лифтовой холл						2,72	9,6			
			Итого по X							64,7			
12	XI	1	Лестничная клетка						2,72	12,4			
12	XI	2	Коридор						2,72	16,4			
12	XI	3	Лифтовой холл						2,72	8,8			
			Итого по XI							37,6			
12			Итого:	3 647,0	3 647,0	1 500,5	2 146,5			526,2			

№ Этажа	№ Помещения	№ Части помещения	Назначение части помещения	В том числе площадь жилых помещений (кв.м.)					Высота помещений по внутреннему обмеру, м	В том числе площадь нежилых помещений (кв.м.)			
				Площадь с учетом неотапливаемых частей помещений	Общая площадь жилого помещения	Жилая	Подсобная	Лоджий, балконов, терасс, веранд		Площадь помещений общего пользования	Площадь технических помещений	Площадь Машино-мест	Площадь нежилых помещений, не относящихся к общему имуществу
1	2	3	4	5	6	7	8	9	10	11	12	13	14
13	156	1	Коридор-холл	3,4	3,4		3,4		2,73				
13	156	2	Кухня-гостиная	14,9	14,9		14,9		2,73				
13	156	3	Спальня	10,2	10,2	10,2			2,73				
13	156	4	Санузел	3,8	3,8		3,8		2,73				
			Итого по 156	32,3	32,3	10,2	22,1						
13	157	1	Коридор-холл	3,5	3,5		3,5		2,73				
13	157	2	Санузел	3,8	3,8		3,8		2,73				
13	157	3	Спальня	10,1	10,1	10,1			2,73				
13	157	4	Кухня-гостиная	16,6	16,6		16,6		2,73				
			Итого по 157	34,0	34,0	10,1	23,9						
13	158	1	Коридор-холл	4,5	4,5		4,5		2,73				
13	158	2	Спальня	9,8	9,8	9,8			2,73				
13	158	3	Кухня-гостиная	21,3	21,3		21,3		2,73				
13	158	4	Спальня	8,8	8,8	8,8			2,73				
13	158	5	Гардероб	1,4	1,4		1,4		2,73				
13	158	6	Санузел	2,1	2,1		2,1		2,73				
13	158	7	Санузел	3,0	3,0		3,0		2,73				
			Итого по 158	50,9	50,9	18,6	32,3						
13	159	1	Коридор-холл	6,2	6,2		6,2		2,73				
13	159	2	Санузел	1,0	1,0		1,0		2,73				
13	159	3	Санузел	2,4	2,4		2,4		2,73				
13	159	4	Спальня	10,3	10,3	10,3			2,73				
13	159	5	Кухня-гостиная	19,8	19,8		19,8		2,73				
13	159	6	Спальня	9,9	9,9	9,9			2,73				
			Итого по 159	49,6	49,6	20,2	29,4						
13	160	1	Коридор-холл	5,8	5,8		5,8		2,73				
13	160	2	Санузел	1,6	1,6		1,6		2,73				
13	160	3	Санузел	2,5	2,5		2,5		2,73				
13	160	4	Спальня	8,8	8,8	8,8			2,73				
13	160	5	Спальня	8,3	8,3	8,3			2,73				
13	160	6	Кухня-гостиная	14,3	14,3		14,3		2,73				
			Итого по 160	41,3	41,3	17,1	24,2						
13	161	1	Коридор-холл	5,8	5,8		5,8		2,73				
13	161	2	Санузел	1,3	1,3		1,3		2,73				
13	161	3	Санузел	2,4	2,4		2,4		2,73				
13	161	4	Спальня	8,2	8,2	8,2			2,73				
13	161	5	Спальня	8,5	8,5	8,5			2,73				
13	161	6	Кухня-гостиная	15,0	15,0		15,0		2,73				
			Итого по 161	41,2	41,2	16,7	24,5						
13	162	1	Коридор-холл	5,8	5,8		5,8		2,73				
13	162	2	Кухня-гостиная	15,1	15,1		15,1		2,73				
13	162	3	Спальня	8,6	8,6	8,6			2,73				
13	162	4	Спальня	9,1	9,1	9,1			2,73				
13	162	5	Санузел	2,4	2,4		2,4		2,73				
13	162	6	Санузел	1,1	1,1		1,1		2,73				
			Итого по 162	42,1	42,1	17,7	24,4						
13	163	1	Коридор-холл	4,2	4,2		4,2		2,73				
13	163	2	Спальня	9,9	9,9	9,9			2,73				
13	163	3	Кухня-гостиная	14,0	14,0		14,0		2,73				
13	163	4	Спальня	13,8	13,8	13,8			2,73				
13	163	5	Санузел	3,7	3,7		3,7		2,73				
13	163	6	Санузел	4,0	4,0		4,0		2,73				
			Итого по 163	49,6	49,6	23,7	25,9						
13	164	1	Коридор-холл	4,6	4,6		4,6		2,73				
13	164	2	Санузел	4,5	4,5		4,5		2,73				
13	164	3	Санузел	3,7	3,7		3,7		2,73				
13	164	4	Спальня	14,0	14,0	14,0			2,73				
13	164	5	Кухня-гостиная	14,3	14,3		14,3		2,73				
13	164	6	Спальня	9,8	9,8	9,8			2,73				
			Итого по 164	50,9	50,9	23,8	27,1						
13	165	1	Коридор-холл	3,7	3,7		3,7		2,73				
13	165	2	Санузел	4,0	4,0		4,0		2,73				

№ Этажа	№ Помещения	№ Части помещения	Назначение части помещения	В том числе площадь жилых помещений (кв.м.)					Высота помещений по внутреннему обмеру, м	В том числе площадь нежилых помещений (кв.м.)			
				Площадь с учетом неотапливаемых частей помещений	Общая площадь жилого помещения	Жилая	Подсобная	Лоджий, балконов, терасс, веранд		Площадь помещений общего пользования	Площадь технических помещений	Площадь Машино-мест	Площадь нежилых помещений, не относящихся к общему имуществу
1	2	3	4	5	6	7	8	9	10	11	12	13	14
13	165	3	Спальня	9,8	9,8	9,8			2,73				
13	165	4	Кухня-гостиная	15,4	15,4		15,4		2,73				
			Итого по 165	32,9	32,9	9,8	23,1						
13	381	1	Коридор-холл	5,5	5,5		5,5		2,73				
13	381	2	Кухня-гостиная	18,8	18,8		18,8		2,73				
13	381	3	Гардероб	1,9	1,9		1,9		2,73				
13	381	4	Санузел	3,8	3,8		3,8		2,73				
13	381	5	Спальня	11,6	11,6	11,6			2,73				
13	381	6	Спальня	10,5	10,5	10,5			2,73				
13	381	7	Санузел	3,0	3,0		3,0		2,73				
13	381	8	Гардероб	2,3	2,3		2,3		2,73				
			Итого по 381	57,4	57,4	22,1	35,3						
13	382	1	Коридор-холл	4,6	4,6		4,6		2,73				
13	382	2	Кухня-гостиная	19,6	19,6		19,6		2,73				
13	382	3	Спальня	11,4	11,4	11,4			2,73				
13	382	4	Санузел	3,6	3,6		3,6		2,73				
13	382	5	Санузел	1,1	1,1		1,1		2,73				
			Итого по 382	40,3	40,3	11,4	28,9						
13	383	1	Коридор-холл	8,6	8,6		8,6		2,73				
13	383	2	Санузел	2,4	2,4		2,4		2,73				
13	383	3	Санузел	1,4	1,4		1,4		2,73				
13	383	4	Санузел	3,0	3,0		3,0		2,73				
13	383	5	Спальня	12,6	12,6	12,6			2,73				
13	383	6	Спальня	11,8	11,8	11,8			2,73				
13	383	7	Спальня	9,8	9,8	9,8			2,73				
13	383	8	Кухня-гостиная	16,2	16,2		16,2		2,73				
			Итого по 383	65,8	65,8	34,2	31,6						
13	384	1	Коридор-холл	5,1	5,1		5,1		2,73				
13	384	2	Санузел	3,0	3,0		3,0		2,73				
13	384	3	Спальня	10,4	10,4	10,4			2,73				
13	384	4	Кухня-гостиная	18,5	18,5		18,5		2,73				
13	384	5	Спальня	9,7	9,7	9,7			2,73				
13	384	6	Санузел	2,3	2,3		2,3		2,73				
			Итого по 384	49,0	49,0	20,1	28,9						
13	385	1	Коридор-холл	5,7	5,7		5,7		2,73				
13	385	2	Коридор	3,4	3,4		3,4		2,73				
13	385	3	Спальня	13,2	13,2	13,2			2,73				
13	385	4	Санузел	2,9	2,9		2,9		2,73				
13	385	5	Санузел	2,1	2,1		2,1		2,73				
13	385	6	Санузел	2,4	2,4		2,4		2,73				
13	385	7	Спальня	10,6	10,6	10,6			2,73				
13	385	8	Кухня-гостиная	21,3	21,3		21,3		2,73				
13	385	9	Спальня	10,8	10,8	10,8			2,73				
			Итого по 385	72,4	72,4	34,6	37,8						
13	476	1	Коридор-холл	4,6	4,6		4,6		2,73				
13	476	2	Спальня	7,7	7,7	7,7			2,73				
13	476	3	Кухня-гостиная	15,0	15,0		15,0		2,73				
13	476	4	Санузел	3,4	3,4		3,4		2,73				
			Итого по 476	30,7	30,7	7,7	23,0						
13	477	1	Коридор-холл	4,5	4,5		4,5		2,73				
13	477	2	Санузел	3,0	3,0		3,0		2,73				
13	477	3	Спальня	8,6	8,6	8,6			2,73				
13	477	4	Кухня-гостиная	18,1	18,1		18,1		2,73				
13	477	5	Спальня	9,9	9,9	9,9			2,73				
13	477	6	Санузел	2,7	2,7		2,7		2,73				
			Итого по 477	46,8	46,8	18,5	28,3						
13	478	1	Коридор-холл	6,8	6,8		6,8		2,73				
13	478	2	Спальня	10,7	10,7	10,7			2,73				
13	478	3	Спальня	10,5	10,5	10,5			2,73				
13	478	4	Кухня-гостиная	19,8	19,8		19,8		2,73				
13	478	5	Санузел	1,5	1,5		1,5		2,73				
13	478	6	Санузел	2,6	2,6		2,6		2,73				

№ Этажа	№ Помещения	№ Части помещения	Назначение части помещения	В том числе площадь жилых помещений (кв.м.)					Высота помещений по внутреннему обмеру, м	В том числе площадь нежилых помещений (кв.м.)			
				Площадь с учетом неотапливаемых частей помещений	Общая площадь жилого помещения	Жилая	Подсобная	Лоджий, балконов, терасс, веранд		Площадь помещений общего пользования	Площадь технических помещений	Площадь Машино-мест	Площадь нежилых помещений, не относящихся к общему имуществу
1	2	3	4	5	6	7	8	9	10	11	12	13	14
			Итого по 478	51,9	51,9	21,2	30,7						
13	479	1	Коридор-холл	4,9	4,9		4,9		2,73				
13	479	2	Санузел	2,6	2,6		2,6		2,73				
13	479	3	Санузел	1,5	1,5		1,5		2,73				
13	479	4	Кухня-гостиная	19,7	19,7		19,7		2,73				
13	479	5	Спальня	10,5	10,5	10,5			2,73				
13	479	6	Спальня	10,7	10,7	10,7			2,73				
			Итого по 479	49,9	49,9	21,2	28,7						
13	480	1	Коридор-холл	5,7	5,7		5,7		2,73				
13	480	2	Санузел	2,4	2,4		2,4		2,73				
13	480	3	Санузел	1,1	1,1		1,1		2,73				
13	480	4	Спальня	8,5	8,5	8,5			2,73				
13	480	5	Спальня	8,8	8,8	8,8			2,73				
13	480	6	Кухня-гостиная	13,5	13,5		13,5		2,73				
			Итого по 480	40,0	40,0	17,3	22,7						
13	481	1	Коридор-холл	5,3	5,3		5,3		2,73				
13	481	2	Кухня-гостиная	13,8	13,8		13,8		2,73				
13	481	3	Спальня	8,8	8,8	8,8			2,73				
13	481	4	Спальня	8,5	8,5	8,5			2,73				
13	481	5	Санузел	1,5	1,5		1,5		2,73				
13	481	6	Санузел	3,1	3,1		3,1		2,73				
			Итого по 481	41,0	41,0	17,3	23,7						
13	482	1	Коридор-холл	5,2	5,2		5,2		2,73				
13	482	2	Кухня-гостиная	13,1	13,1		13,1		2,73				
13	482	3	Спальня	8,8	8,8	8,8			2,73				
13	482	4	Спальня	8,4	8,4	8,4			2,73				
13	482	5	Санузел	2,4	2,4		2,4		2,73				
13	482	6	Санузел	1,4	1,4		1,4		2,73				
			Итого по 482	39,3	39,3	17,2	22,1						
13	483	1	Коридор-холл	5,9	5,9		5,9		2,73				
13	483	2	Санузел	2,4	2,4		2,4		2,73				
13	483	3	Спальня	7,4	7,4	7,4			2,73				
13	483	4	Спальня	9,4	9,4	9,4			2,73				
13	483	5	Кухня-гостиная	20,2	20,2		20,2		2,73				
13	483	6	Санузел	1,3	1,3		1,3		2,73				
			Итого по 483	46,6	46,6	16,8	29,8						
13	484	1	Коридор-холл	5,4	5,4		5,4		2,73				
13	484	2	Санузел	1,5	1,5		1,5		2,73				
13	484	3	Кухня-гостиная	19,9	19,9		19,9		2,73				
13	484	4	Спальня	10,7	10,7	10,7			2,73				
13	484	5	Спальня	10,3	10,3	10,3			2,73				
13	484	6	Санузел	2,4	2,4		2,4		2,73				
			Итого по 484	50,2	50,2	21,0	29,2						
13	485	1	Коридор-холл	5,9	5,9		5,9		2,73				
13	485	2	Санузел	1,0	1,0		1,0		2,73				
13	485	3	Санузел	2,4	2,4		2,4		2,73				
13	485	4	Спальня	9,4	9,4	9,4			2,73				
13	485	5	Кухня-гостиная	15,0	15,0		15,0		2,73				
13	485	6	Спальня	8,6	8,6	8,6			2,73				
			Итого по 485	42,3	42,3	18,0	24,3						
13	596	1	Коридор-холл	4,1	4,1		4,1		2,73				
13	596	2	Кухня-гостиная	12,3	12,3		12,3		2,73				
13	596	3	Спальня	15,5	15,5	15,5			2,73				
13	596	4	Санузел	4,2	4,2		4,2		2,73				
			Итого по 596	36,1	36,1	15,5	20,6						
13	597	1	Коридор-холл	5,0	5,0		5,0		2,73				
13	597	2	Санузел	3,3	3,3		3,3		2,73				
13	597	3	Спальня	9,0	9,0	9,0			2,73				
13	597	4	Кухня-гостиная	11,8	11,8		11,8		2,73				
			Итого по 597	29,1	29,1	9,0	20,1						
13	598	1	Коридор-холл	4,3	4,3		4,3		2,73				
13	598	2	Санузел	3,3	3,3		3,3		2,73				

№ Этажа	№ Помещения	№ Части помещения	Назначение части помещения	В том числе площадь жилых помещений (кв.м.)					Высота помещений по внутреннему обмеру, м	В том числе площадь нежилых помещений (кв.м.)			
				Площадь с учетом неотапливаемых частей помещений	Общая площадь жилого помещения	Жилая	Подсобная	Лоджий, балконов, терасс, веранд		Площадь помещений общего пользования	Площадь технических помещений	Площадь Машино-мест	Площадь нежилых помещений, не относящихся к общему имуществу
1	2	3	4	5	6	7	8	9	10	11	12	13	14
13	598	3	Спальня	8,6	8,6	8,6			2,73				
13	598	4	Кухня-гостиная	12,2	12,2		12,2		2,73				
			Итого по 598	28,4	28,4	8,6	19,8						
13	599	1	Коридор-холл	5,8	5,8		5,8		2,73				
13	599	2	Кухня-гостиная	10,9	10,9		10,9		2,73				
13	599	3	Спальня	14,3	14,3	14,3			2,73				
13	599	4	Санузел	6,8	6,8		6,8		2,73				
			Итого по 599	37,8	37,8	14,3	23,5						
13	600	1	Коридор-холл	6,9	6,9		6,9		2,73				
13	600	2	Санузел	3,1	3,1		3,1		2,73				
13	600	3	Санузел	3,1	3,1		3,1		2,73				
13	600	4	Гардероб	5,6	5,6		5,6		2,73				
13	600	5	Спальня	13,2	13,2	13,2			2,73				
13	600	6	Кухня-гостиная	12,8	12,8		12,8		2,73				
13	600	7	Спальня	9,8	9,8	9,8			2,73				
13	600	8	Спальня	10,5	10,5	10,5			2,73				
13	600	9	Санузел	3,0	3,0		3,0		2,73				
			Итого по 600	68,0	68,0	33,5	34,5						
13	601	1	Коридор-холл	4,2	4,2		4,2		2,73				
13	601	2	Кухня-гостиная	12,7	12,7		12,7		2,73				
13	601	3	Спальня	9,8	9,8	9,8			2,73				
13	601	4	Санузел	3,2	3,2		3,2		2,73				
			Итого по 601	29,9	29,9	9,8	20,1						
13	602	1	Коридор-холл	5,4	5,4		5,4		2,73				
13	602	2	Санузел	1,9	1,9		1,9		2,73				
13	602	3	Санузел	2,2	2,2		2,2		2,73				
13	602	4	Спальня	8,8	8,8	8,8			2,73				
13	602	5	Спальня	9,7	9,7	9,7			2,73				
13	602	6	Кухня-гостиная	17,7	17,7		17,7		2,73				
			Итого по 602	45,7	45,7	18,5	27,2						
13	603	1	Коридор-холл	4,2	4,2		4,2		2,73				
13	603	2	Санузел	2,3	2,3		2,3		2,73				
13	603	3	Спальня	8,9	8,9	8,9			2,73				
13	603	4	Кухня-гостиная	11,4	11,4		11,4		2,73				
13	603	5	Санузел	1,5	1,5		1,5		2,73				
			Итого по 603	28,3	28,3	8,9	19,4						
13	604	1	Коридор-холл	6,3	6,3		6,3		2,73				
13	604	2	Санузел	1,1	1,1		1,1		2,73				
13	604	3	Санузел	2,7	2,7		2,7		2,73				
13	604	4	Спальня	8,8	8,8	8,8			2,73				
13	604	5	Кухня-гостиная	17,4	17,4		17,4		2,73				
13	604	6	Спальня	8,8	8,8	8,8			2,73				
			Итого по 604	45,1	45,1	17,6	27,5						
13	605	1	Коридор-холл	3,5	3,5		3,5		2,73				
13	605	2	Спальня	11,9	11,9	11,9			2,73				
13	605	3	Кухня-гостиная	17,0	17,0		17,0		2,73				
13	605	4	Спальня	12,2	12,2	12,2			2,73				
13	605	5	Гардероб	4,2	4,2		4,2		2,73				
13	605	6	Санузел	2,8	2,8		2,8		2,73				
13	605	7	Санузел	3,0	3,0		3,0		2,73				
			Итого по 605	54,6	54,6	24,1	30,5						
13	827	1	Коридор-холл	5,1	5,1		5,1		2,73				
13	827	2	Гардероб	3,4	3,4		3,4		2,73				
13	827	3	Спальня	9,7	9,7	9,7			2,73				
13	827	4	Кухня-гостиная	14,6	14,6		14,6		2,73				
13	827	5	Санузел	3,2	3,2		3,2		2,73				
			Итого по 827	36,0	36,0	9,7	26,3						
13	828	1	Коридор-холл	4,4	4,4		4,4		2,73				
13	828	2	Санузел	3,1	3,1		3,1		2,73				
13	828	3	Спальня	10,2	10,2	10,2			2,73				
13	828	4	Кухня-гостиная	17,2	17,2		17,2		2,73				
			Итого по 828	34,9	34,9	10,2	24,7						

№ Этажа	№ Помещения	№ Части помещения	Назначение части помещения	В том числе площадь жилых помещений (кв.м.)					Высота помещений по внутреннему обмеру, м	В том числе площадь нежилых помещений (кв.м.)			
				Площадь с учетом неотапливаемых частей помещений	Общая площадь жилого помещения	Жилая	Подсобная	Лоджий, балконов, терасс, веранд		Площадь помещений общего пользования	Площадь технических помещений	Площадь Машино-мест	Площадь нежилых помещений, не относящихся к общему имуществу
1	2	3	4	5	6	7	8	9	10	11	12	13	14
13	829	1	Коридор-холл	3,7	3,7		3,7		2,73				
13	829	2	Санузел	3,6	3,6		3,6		2,73				
13	829	3	Спальня	13,8	13,8	13,8			2,73				
13	829	4	Кухня-гостиная	15,9	15,9		15,9		2,73				
13	829	5	Спальня	7,7	7,7	7,7			2,73				
13	829	6	Санузел	2,7	2,7		2,7		2,73				
			Итого по 829	47,4	47,4	21,5	25,9						
13	830	1	Коридор-холл	7,6	7,6		7,6		2,73				
13	830	2	Спальня	7,4	7,4	7,4			2,73				
13	830	3	Спальня	7,6	7,6	7,6			2,73				
13	830	4	Кухня-гостиная	13,0	13,0		13,0		2,73				
13	830	5	Санузел	1,0	1,0		1,0		2,73				
13	830	6	Санузел	2,6	2,6		2,6		2,73				
			Итого по 830	39,2	39,2	15,0	24,2						
13	831	1	Коридор-холл	6,3	6,3		6,3		2,73				
13	831	2	Спальня	9,8	9,8	9,8			2,73				
13	831	3	Кухня-гостиная	20,4	20,4		20,4		2,73				
13	831	4	Спальня	10,7	10,7	10,7			2,73				
13	831	5	Санузел	2,6	2,6		2,6		2,73				
13	831	6	Санузел	1,4	1,4		1,4		2,73				
			Итого по 831	51,2	51,2	20,5	30,7						
13	832	1	Коридор-холл	7,1	7,1		7,1		2,73				
13	832	2	Санузел	1,4	1,4		1,4		2,73				
13	832	3	Санузел	2,6	2,6		2,6		2,73				
13	832	4	Спальня	10,2	10,2	10,2			2,73				
13	832	5	Кухня-гостиная	18,6	18,6		18,6		2,73				
13	832	6	Спальня	9,3	9,3	9,3			2,73				
			Итого по 832	49,2	49,2	19,5	29,7						
13	1078	1	Коридор-холл	3,9	3,9		3,9		2,72				
13	1078	2	Кухня-гостиная	14,4	14,4		14,4		2,72				
13	1078	3	Спальня	10,0	10,0	10,0			2,72				
13	1078	4	Санузел	3,9	3,9		3,9		2,72				
			Итого по 1078	32,2	32,2	10,0	22,2						
13	1079	1	Коридор-холл	3,3	3,3		3,3		2,72				
13	1079	2	Санузел	4,0	4,0		4,0		2,72				
13	1079	3	Спальня	10,1	10,1	10,1			2,72				
13	1079	4	Кухня-гостиная	16,4	16,4		16,4		2,72				
			Итого по 1079	33,8	33,8	10,1	23,7						
13	1080	1	Коридор-холл	6,5	6,5		6,5		2,72				
13	1080	2	Спальня	10,0	10,0	10,0			2,72				
13	1080	3	Кухня-гостиная	19,9	19,9		19,9		2,72				
13	1080	4	Спальня	10,8	10,8	10,8			2,72				
13	1080	5	Санузел	2,5	2,5		2,5		2,72				
13	1080	6	Санузел	1,1	1,1		1,1		2,72				
			Итого по 1080	50,8	50,8	20,8	30,0						
13	1081	1	Коридор-холл	6,6	6,6		6,6		2,72				
13	1081	2	Санузел	1,1	1,1		1,1		2,72				
13	1081	3	Санузел	2,5	2,5		2,5		2,72				
13	1081	4	Спальня	10,8	10,8	10,8			2,72				
13	1081	5	Кухня-гостиная	19,8	19,8		19,8		2,72				
13	1081	6	Спальня	10,1	10,1	10,1			2,72				
			Итого по 1081	50,9	50,9	20,9	30,0						
13	1082	1	Коридор-холл	6,0	6,0		6,0		2,72				
13	1082	2	Санузел	1,8	1,8		1,8		2,72				
13	1082	3	Санузел	2,6	2,6		2,6		2,72				
13	1082	4	Спальня	8,9	8,9	8,9			2,72				
13	1082	5	Спальня	8,7	8,7	8,7			2,72				
13	1082	6	Кухня-гостиная	14,0	14,0		14,0		2,72				
			Итого по 1082	42,0	42,0	17,6	24,4						
13	1083	1	Коридор-холл	5,6	5,6		5,6		2,72				
13	1083	2	Санузел	1,5	1,5		1,5		2,72				
13	1083	3	Санузел	2,5	2,5		2,5		2,72				

№ Этажа	№ Помещения	№ Части помещения	Назначение части помещения	В том числе площадь жилых помещений (кв.м.)					Высота помещений по внутреннему обмеру, м	В том числе площадь нежилых помещений (кв.м.)			
				Площадь с учетом неотапливаемых частей помещений	Общая площадь жилого помещения	Жилая	Подсобная	Лоджий, балконов, терасс, веранд		Площадь помещений общего пользования	Площадь технических помещений	Площадь Машино-мест	Площадь нежилых помещений, не относящихся к общему имуществу
1	2	3	4	5	6	7	8	9	10	11	12	13	14
13	1083	4	Спальня	8,4	8,4	8,4			2,72				
13	1083	5	Спальня	8,6	8,6	8,6			2,72				
13	1083	6	Кухня-гостиная	14,7	14,7		14,7		2,72				
			Итого по 1083	41,3	41,3	17,0	24,3						
13	1084	1	Коридор-холл	6,1	6,1		6,1		2,72				
13	1084	2	Кухня-гостиная	14,4	14,4		14,4		2,72				
13	1084	3	Спальня	8,6	8,6	8,6			2,72				
13	1084	4	Спальня	8,3	8,3	8,3			2,72				
13	1084	5	Санузел	2,5	2,5		2,5		2,72				
13	1084	6	Санузел	2,2	2,2		2,2		2,72				
			Итого по 1084	42,1	42,1	16,9	25,2						
13	1085	1	Коридор-холл	4,4	4,4		4,4		2,72				
13	1085	2	Спальня	9,8	9,8	9,8			2,72				
13	1085	3	Кухня-гостиная	14,9	14,9		14,9		2,72				
13	1085	4	Спальня	14,5	14,5	14,5			2,72				
13	1085	5	Санузел	3,4	3,4		3,4		2,72				
13	1085	6	Санузел	3,8	3,8		3,8		2,72				
			Итого по 1085	50,8	50,8	24,3	26,5						
13	1086	1	Коридор-холл	4,9	4,9		4,9		2,72				
13	1086	2	Санузел	3,8	3,8		3,8		2,72				
13	1086	3	Санузел	3,4	3,4		3,4		2,72				
13	1086	4	Спальня	14,6	14,6	14,6			2,72				
13	1086	5	Кухня-гостиная	14,6	14,6		14,6		2,72				
13	1086	6	Спальня	9,9	9,9	9,9			2,72				
			Итого по 1086	51,2	51,2	24,5	26,7						
13	1087	1	Коридор-холл	3,8	3,8		3,8		2,72				
13	1087	2	Санузел	4,3	4,3		4,3		2,72				
13	1087	3	Спальня	9,7	9,7	9,7			2,72				
13	1087	4	Кухня-гостиная	15,5	15,5		15,5		2,72				
			Итого по 1087	33,3	33,3	9,7	23,6						
13	1313	1	Коридор-холл	7,4	7,4		7,4		2,72				
13	1313	2	Кухня-гостиная	18,0	18,0		18,0		2,72				
13	1313	3	Гардероб	1,7	1,7		1,7		2,72				
13	1313	4	Санузел	3,8	3,8		3,8		2,72				
13	1313	5	Спальня	11,8	11,8	11,8			2,72				
13	1313	6	Спальня	11,6	11,6	11,6			2,72				
13	1313	7	Санузел	2,9	2,9		2,9		2,72				
13	1313	8	Гардероб	1,5	1,5		1,5		2,72				
			Итого по 1313	58,7	58,7	23,4	35,3						
13	1314	1	Коридор-холл	4,1	4,1		4,1		2,72				
13	1314	2	Кухня-гостиная	18,7	18,7		18,7		2,72				
13	1314	3	Спальня	11,8	11,8	11,8			2,72				
13	1314	4	Санузел	3,5	3,5		3,5		2,72				
13	1314	5	Санузел	0,9	0,9		0,9		2,72				
			Итого по 1314	39,0	39,0	11,8	27,2						
13	1315	1	Коридор-холл	7,6	7,6		7,6		2,72				
13	1315	2	Санузел	1,5	1,5		1,5		2,72				
13	1315	3	Санузел	2,5	2,5		2,5		2,72				
13	1315	4	Санузел	3,1	3,1		3,1		2,72				
13	1315	5	Спальня	12,8	12,8	12,8			2,72				
13	1315	6	Спальня	11,8	11,8	11,8			2,72				
13	1315	7	Спальня	9,9	9,9	9,9			2,72				
13	1315	8	Кухня-гостиная	16,8	16,8		16,8		2,72				
			Итого по 1315	66,0	66,0	34,5	31,5						
13	1316	1	Коридор-холл	6,0	6,0		6,0		2,72				
13	1316	2	Санузел	3,1	3,1		3,1		2,72				
13	1316	3	Спальня	10,8	10,8	10,8			2,72				
13	1316	4	Кухня-гостиная	16,8	16,8		16,8		2,72				
13	1316	5	Спальня	11,6	11,6	11,6			2,72				
13	1316	6	Санузел	2,9	2,9		2,9		2,72				
			Итого по 1316	51,2	51,2	22,4	28,8						
13	1317	1	Коридор-холл	11,6	11,6		11,6		2,72				

№ Этажа	№ Помещения	№ Части помещения	Назначение части помещения	В том числе площадь жилых помещений (кв.м.)					Высота помещений по внутреннему обмеру, м	В том числе площадь нежилых помещений (кв.м.)			
				Площадь с учетом неотапливаемых частей помещений	Общая площадь жилого помещения	Жилая	Подсобная	Лоджий, балконов, терасс, веранд		Площадь помещений общего пользования	Площадь технических помещений	Площадь Машино-мест	Площадь нежилых помещений, не относящихся к общему имуществу
1	2	3	4	5	6	7	8	9	10	11	12	13	14
13	1317	2	Спальня	14,7	14,7	14,7			2,72				
13	1317	3	Санузел	3,1	3,1		3,1		2,72				
13	1317	4	Санузел	1,6	1,6		1,6		2,72				
13	1317	5	Санузел	2,6	2,6		2,6		2,72				
13	1317	6	Спальня	11,3	11,3	11,3			2,72				
13	1317	7	Кухня-гостиная	16,9	16,9		16,9		2,72				
13	1317	8	Спальня	10,4	10,4	10,4			2,72				
13	1317	9	Гардероб	1,5	1,5		1,5		2,72				
			Итого по 1317	73,7	73,7	36,4	37,3						
13	1428	1	Коридор-холл	4,1	4,1		4,1		2,72				
13	1428	2	Санузел	1,7	1,7		1,7		2,72				
13	1428	3	Спальня	8,1	8,1	8,1			2,72				
13	1428	4	Кухня-гостиная	13,6	13,6		13,6		2,72				
13	1428	5	Спальня	10,6	10,6	10,6			2,72				
13	1428	6	Санузел	2,4	2,4		2,4		2,72				
			Итого по 1428	40,5	40,5	18,7	21,8						
13	1429	1	Коридор-холл	4,9	4,9		4,9		2,72				
13	1429	2	Санузел	3,4	3,4		3,4		2,72				
13	1429	3	Спальня	8,9	8,9	8,9			2,72				
13	1429	4	Кухня-гостиная	17,8	17,8		17,8		2,72				
13	1429	5	Спальня	11,9	11,9	11,9			2,72				
13	1429	6	Санузел	3,1	3,1		3,1		2,72				
			Итого по 1429	50,0	50,0	20,8	29,2						
13	1430	1	Коридор-холл	4,0	4,0		4,0		2,72				
13	1430	2	Санузел	3,7	3,7		3,7		2,72				
13	1430	3	Спальня	11,1	11,1	11,1			2,72				
13	1430	4	Кухня-гостиная	16,8	16,8		16,8		2,72				
13	1430	5	Спальня	7,7	7,7	7,7			2,72				
13	1430	6	Санузел	3,0	3,0		3,0		2,72				
			Итого по 1430	46,3	46,3	18,8	27,5						
13	1431	1	Коридор-холл	5,9	5,9		5,9		2,72				
13	1431	2	Кухня-гостиная	13,3	13,3		13,3		2,72				
13	1431	3	Спальня	8,2	8,2	8,2			2,72				
13	1431	4	Спальня	8,7	8,7	8,7			2,72				
13	1431	5	Санузел	2,5	2,5		2,5		2,72				
13	1431	6	Санузел	1,5	1,5		1,5		2,72				
			Итого по 1431	40,1	40,1	16,9	23,2						
13	1432	1	Коридор-холл	4,0	4,0		4,0		2,72				
13	1432	2	Санузел	3,3	3,3		3,3		2,72				
13	1432	3	Спальня	8,5	8,5	8,5			2,72				
13	1432	4	Кухня-гостиная	14,8	14,8		14,8		2,72				
13	1432	5	Спальня	7,8	7,8	7,8			2,72				
13	1432	6	Санузел	3,2	3,2		3,2		2,72				
			Итого по 1432	41,6	41,6	16,3	25,3						
13	1433	1	Коридор-холл	6,0	6,0		6,0		2,72				
13	1433	2	Кухня-гостиная	15,1	15,1		15,1		2,72				
13	1433	3	Спальня	8,1	8,1	8,1			2,72				
13	1433	4	Спальня	8,9	8,9	8,9			2,72				
13	1433	5	Санузел	2,5	2,5		2,5		2,72				
13	1433	6	Санузел	1,5	1,5		1,5		2,72				
			Итого по 1433	42,1	42,1	17,0	25,1						
13	1434	1	Коридор-холл	5,1	5,1		5,1		2,72				
13	1434	2	Спальня	10,8	10,8	10,8			2,72				
13	1434	3	Спальня	10,5	10,5	10,5			2,72				
13	1434	4	Кухня-гостиная	20,0	20,0		20,0		2,72				
13	1434	5	Санузел	1,4	1,4		1,4		2,72				
13	1434	6	Санузел	2,8	2,8		2,8		2,72				
			Итого по 1434	50,6	50,6	21,3	29,3						
13	1435	1	Коридор-холл	6,8	6,8		6,8		2,72				
13	1435	2	Санузел	2,9	2,9		2,9		2,72				
13	1435	3	Санузел	1,5	1,5		1,5		2,72				
13	1435	4	Кухня-гостиная	20,0	20,0		20,0		2,72				

№ Этажа	№ Помещения	№ Части помещения	Назначение части помещения	В том числе площадь жилых помещений (кв.м.)					Высота помещений по внутреннему обмеру, м	В том числе площадь нежилых помещений (кв.м.)			
				Площадь с учетом неотапливаемых частей помещений	Общая площадь жилого помещения	Жилая	Подсобная	Лоджий, балконов, терасс, веранд		Площадь помещений общего пользования	Площадь технических помещений	Площадь Машино-мест	Площадь нежилых помещений, не относящихся к общему имуществу
1	2	3	4	5	6	7	8	9	10	11	12	13	14
13	1435	5	Спальня	10,5	10,5	10,5			2,72				
13	1435	6	Спальня	10,9	10,9	10,9			2,72				
			Итого по 1435	52,6	52,6	21,4	31,2						
13	1436	1	Коридор-холл	3,4	3,4		3,4		2,72				
13	1436	2	Санузел	2,9	2,9		2,9		2,72				
13	1436	3	Спальня	10,4	10,4	10,4			2,72				
13	1436	4	Кухня-гостиная	17,4	17,4		17,4		2,72				
13	1436	5	Спальня	9,1	9,1	9,1			2,72				
13	1436	6	Санузел	3,4	3,4		3,4		2,72				
			Итого по 1436	46,6	46,6	19,5	27,1						
13	1437	1	Коридор-холл	3,6	3,6		3,6		2,72				
13	1437	2	Санузел	3,3	3,3		3,3		2,72				
13	1437	3	Кухня-гостиная	15,6	15,6		15,6		2,72				
13	1437	4	Спальня	8,1	8,1	8,1			2,72				
			Итого по 1437	30,6	30,6	8,1	22,5						
13	1548	1	Коридор-холл	3,8	3,8		3,8		2,72				
13	1548	2	Кухня-гостиная	14,4	14,4		14,4		2,72				
13	1548	3	Спальня	10,3	10,3	10,3			2,72				
13	1548	4	Санузел	3,7	3,7		3,7		2,72				
			Итого по 1548	32,2	32,2	10,3	21,9						
13	1549	1	Коридор-холл	7,3	7,3		7,3		2,72				
13	1549	2	Спальня	8,8	8,8	8,8			2,72				
13	1549	3	Кухня-гостиная	19,1	19,1		19,1		2,72				
13	1549	4	Спальня	12,3	12,3	12,3			2,72				
13	1549	5	Санузел	1,3	1,3		1,3		2,72				
13	1549	6	Санузел	3,0	3,0		3,0		2,72				
			Итого по 1549	51,8	51,8	21,1	30,7						
13	1550	1	Коридор-холл	6,9	6,9		6,9		2,72				
13	1550	2	Санузел	2,8	2,8		2,8		2,72				
13	1550	3	Санузел	1,4	1,4		1,4		2,72				
13	1550	4	Спальня	12,3	12,3	12,3			2,72				
13	1550	5	Кухня-гостиная	18,3	18,3		18,3		2,72				
13	1550	6	Спальня	8,9	8,9	8,9			2,72				
			Итого по 1550	50,6	50,6	21,2	29,4						
13	1551	1	Коридор-холл	6,8	6,8		6,8		2,72				
13	1551	2	Кухня-гостиная	13,1	13,1		13,1		2,72				
13	1551	3	Спальня	8,4	8,4	8,4			2,72				
13	1551	4	Спальня	8,8	8,8	8,8			2,72				
13	1551	5	Санузел	2,6	2,6		2,6		2,72				
13	1551	6	Санузел	1,8	1,8		1,8		2,72				
			Итого по 1551	41,5	41,5	17,2	24,3						
13	1552	1	Коридор-холл	6,6	6,6		6,6		2,72				
13	1552	2	Санузел	1,7	1,7		1,7		2,72				
13	1552	3	Санузел	2,6	2,6		2,6		2,72				
13	1552	4	Спальня	8,7	8,7	8,7			2,72				
13	1552	5	Спальня	8,3	8,3	8,3			2,72				
13	1552	6	Кухня-гостиная	12,8	12,8		12,8		2,72				
			Итого по 1552	40,7	40,7	17,0	23,7						
13	1553	1	Коридор-холл	3,8	3,8		3,8		2,72				
13	1553	2	Санузел	2,8	2,8		2,8		2,72				
13	1553	3	Спальня	8,4	8,4	8,4			2,72				
13	1553	4	Кухня-гостиная	12,9	12,9		12,9		2,72				
13	1553	5	Спальня	9,5	9,5	9,5			2,72				
13	1553	6	Санузел	4,1	4,1		4,1		2,72				
			Итого по 1553	41,5	41,5	17,9	23,6						
13	1554	1	Коридор-холл	4,1	4,1		4,1		2,72				
13	1554	2	Спальня	10,5	10,5	10,5			2,72				
13	1554	3	Кухня-гостиная	13,8	13,8		13,8		2,72				
13	1554	4	Спальня	13,5	13,5	13,5			2,72				
13	1554	5	Санузел	3,3	3,3		3,3		2,72				
13	1554	6	Санузел	3,1	3,1		3,1		2,72				
13	1554	7	Санузел	2,0	2,0		2,0		2,72				

№ Этажа	№ Помещения	№ Части помещения	Назначение части помещения	В том числе площадь жилых помещений (кв.м.)					Высота помещений по внутреннему обмеру, м	В том числе площадь нежилых помещений (кв.м.)			
				Площадь с учетом неотапливаемых частей помещений	Общая площадь жилого помещения	Жилая	Подсобная	Лоджий, балконов, терасс, веранд		Площадь помещений общего пользования	Площадь технических помещений	Площадь Машино-мест	Площадь нежилых помещений, не относящихся к общему имуществу
1	2	3	4	5	6	7	8	9	10	11	12	13	14
			Итого по 1554	50,3	50,3	24,0	26,3						
13	1555	1	Коридор-холл	4,9	4,9		4,9		2,72				
13	1555	2	Санузел	2,0	2,0		2,0		2,72				
13	1555	3	Санузел	3,2	3,2		3,2		2,72				
13	1555	4	Санузел	3,2	3,2		3,2		2,72				
13	1555	5	Спальня	13,1	13,1	13,1			2,72				
13	1555	6	Кухня-гостиная	13,1	13,1		13,1		2,72				
13	1555	7	Спальня	10,6	10,6	10,6			2,72				
			Итого по 1555	50,1	50,1	23,7	26,4						
13	1556	1	Коридор-холл	3,7	3,7		3,7		2,72				
13	1556	2	Кухня-гостиная	15,8	15,8		15,8		2,72				
13	1556	3	Спальня	10,3	10,3	10,3			2,72				
13	1556	4	Санузел	3,8	3,8		3,8		2,72				
			Итого по 1556	33,6	33,6	10,3	23,3						
13	1557	1	Коридор-холл	3,9	3,9		3,9		2,72				
13	1557	2	Санузел	3,7	3,7		3,7		2,72				
13	1557	3	Спальня	10,2	10,2	10,2			2,72				
13	1557	4	Кухня-гостиная	13,8	13,8		13,8		2,72				
			Итого по 1557	31,6	31,6	10,2	21,4						
13	II	1	Лестничная клетка						2,73	13,8			
13	II	2	Коридор						2,73	41,1			
13	II	3	Лифтовой холл						2,73	9,5			
			Итого по II							64,4			
13	II	4	Лестничная клетка						2,73	13,0			
13	II	5	Коридор						2,73	20,8			
13	II	6	Лифтовой холл						2,73	6,1			
			Итого по II							39,9			
13	III	1	Лестничная клетка						2,73	13,4			
13	III	2	Лифтовой холл						2,73	11,4			
13	III	3	Коридор						2,73	21,3			
13	III	4	Коридор						2,73	11,5			
			Итого по III							57,6			
13	IV	1	Лестничная клетка						2,73	13,4			
13	IV	2	Коридор						2,73	41,8			
13	IV	3	Лифтовой холл						2,73	9,9			
			Итого по IV							65,1			
13	IX	1	Лестничная клетка						2,72	13,0			
13	IX	2	Лифтовой холл						2,72	13,1			
13	IX	3	Коридор						2,72	11,7			
13	IX	4	Коридор						2,72	20,3			
			Итого по IX							58,1			
13	V	1	Лестничная клетка						2,73	12,0			
13	V	2	Лифтовой холл						2,73	11,1			
13	V	3	Коридор						2,73	7,5			
13	V	4	Коридор						2,73	1,6			
			Итого по V							32,2			
13	VIII	4	Лестничная клетка						2,72	13,1			
13	VIII	5	Коридор						2,72	20,7			
13	VIII	6	Лифтовой холл						2,72	7,5			
			Итого по VIII							41,3			
13	VIII	1	Лестничная клетка						2,72	14,0			
13	VIII	2	Коридор						2,72	41,6			
13	VIII	3	Лифтовой холл						2,72	9,8			
			Итого по VIII							65,4			

№ Этажа	№ Помещения	№ Части помещения	Назначение части помещения	В том числе площадь жилых помещений (кв.м.)					Высота помещений по внутреннему обмеру, м	В том числе площадь нежилых помещений (кв.м.)			
				Площадь с учетом неотапливаемых частей помещений	Общая площадь жилого помещения	Жилая	Подсобная	Лоджий, балконов, терасс, веранд		Площадь помещений общего пользования	Площадь технических помещений	Площадь Машино-мест	Площадь нежилых помещений, не относящихся к общему имуществу
1	2	3	4	5	6	7	8	9	10	11	12	13	14
13	Х	1	Лестничная клетка						2,72	13,8			
13	Х	2	Коридор						2,72	41,0			
13	Х	3	Лифтовой холл						2,72	9,9			
			Итого по Х							64,7			
13			Итого:	3 391,2	3 391,2	1 374,7	2 016,5			488,7			

№ Этажа	№ Помещения	№ Части помещения	Назначение части помещения	В том числе площадь жилых помещений (кв.м.)					Высота помещений по внутреннему обмеру, м	В том числе площадь нежилых помещений (кв.м.)			
				Площадь с учетом неотапливаемых частей помещений	Общая площадь жилого помещения	Жилая	Подсобная	Лоджий, балконов, терасс, веранд		Площадь помещений общего пользования	Площадь технических помещений	Площадь Машино-мест	Площадь нежилых помещений, не относящихся к общему имуществу
1	2	3	4	5	6	7	8	9	10	11	12	13	14
14	166	1	Коридор-холл	3,5	3,5		3,5		2,72				
14	166	3	Кухня-гостиная	14,9	14,9		14,9		2,72				
14	166	4	Спальня	10,1	10,1	10,1			2,72				
14	166	5	Санузел	3,8	3,8		3,8		2,72				
			Итого по 166	32,3	32,3	10,1	22,2						
14	167	1	Коридор-холл	3,5	3,5		3,5		2,72				
14	167	2	Санузел	3,8	3,8		3,8		2,72				
14	167	3	Спальня	10,1	10,1	10,1			2,72				
14	167	4	Кухня-гостиная	16,8	16,8		16,8		2,72				
			Итого по 167	34,2	34,2	10,1	24,1						
14	168	1	Коридор-холл	4,4	4,4		4,4		2,72				
14	168	2	Спальня	9,9	9,9	9,9			2,72				
14	168	3	Кухня-гостиная	21,4	21,4		21,4		2,72				
14	168	4	Спальня	8,9	8,9	8,9			2,72				
14	168	5	Гардероб	1,4	1,4		1,4		2,72				
14	168	6	Санузел	2,1	2,1		2,1		2,72				
14	168	7	Санузел	3,0	3,0		3,0		2,72				
			Итого по 168	51,1	51,1	18,8	32,3						
14	169	1	Коридор-холл	6,3	6,3		6,3		2,72				
14	169	2	Санузел	1,0	1,0		1,0		2,72				
14	169	3	Санузел	2,4	2,4		2,4		2,72				
14	169	4	Спальня	10,2	10,2	10,2			2,72				
14	169	5	Кухня-гостиная	19,8	19,8		19,8		2,72				
14	169	6	Спальня	9,9	9,9	9,9			2,72				
			Итого по 169	49,6	49,6	20,1	29,5						
14	170	1	Коридор-холл	5,8	5,8		5,8		2,72				
14	170	2	Санузел	1,6	1,6		1,6		2,72				
14	170	3	Санузел	2,5	2,5		2,5		2,72				
14	170	4	Спальня	9,0	9,0	9,0			2,72				
14	170	5	Спальня	8,3	8,3	8,3			2,72				
14	170	6	Кухня-гостиная	14,4	14,4		14,4		2,72				
			Итого по 170	41,6	41,6	17,3	24,3						
14	171	1	Коридор-холл	5,7	5,7		5,7		2,72				
14	171	2	Санузел	1,3	1,3		1,3		2,72				
14	171	3	Санузел	2,4	2,4		2,4		2,72				
14	171	4	Спальня	8,2	8,2	8,2			2,72				
14	171	5	Спальня	8,5	8,5	8,5			2,72				
14	171	6	Кухня-гостиная	15,0	15,0		15,0		2,72				
			Итого по 171	41,1	41,1	16,7	24,4						
14	172	1	Коридор-холл	5,7	5,7		5,7		2,72				
14	172	2	Кухня-гостиная	15,1	15,1		15,1		2,72				
14	172	3	Спальня	8,5	8,5	8,5			2,72				
14	172	4	Спальня	9,1	9,1	9,1			2,72				
14	172	5	Санузел	2,4	2,4		2,4		2,72				
14	172	6	Санузел	1,1	1,1		1,1		2,72				
			Итого по 172	41,9	41,9	17,6	24,3						
14	173	1	Коридор-холл	4,2	4,2		4,2		2,72				
14	173	2	Спальня	9,9	9,9	9,9			2,72				
14	173	3	Кухня-гостиная	14,0	14,0		14,0		2,72				
14	173	4	Спальня	13,8	13,8	13,8			2,72				
14	173	5	Санузел	3,7	3,7		3,7		2,72				
14	173	6	Санузел	4,0	4,0		4,0		2,72				
			Итого по 173	49,6	49,6	23,7	25,9						
14	174	1	Коридор-холл	4,6	4,6		4,6		2,72				
14	174	2	Санузел	4,5	4,5		4,5		2,72				
14	174	3	Санузел	3,7	3,7		3,7		2,72				
14	174	4	Спальня	13,9	13,9	13,9			2,72				
14	174	5	Кухня-гостиная	14,0	14,0		14,0		2,72				
14	174	6	Спальня	9,8	9,8	9,8			2,72				
			Итого по 174	50,5	50,5	23,7	26,8						
14	175	1	Коридор-холл	3,9	3,9		3,9		2,72				
14	175	2	Санузел	4,0	4,0		4,0		2,72				

№ Этажа	№ Помещения	№ Части помещения	Назначение части помещения	В том числе площадь жилых помещений (кв.м.)					Высота помещений по внутреннему обмеру, м	В том числе площадь нежилых помещений (кв.м.)			
				Площадь с учетом неотапливаемых частей помещений	Общая площадь жилого помещения	Жилая	Подсобная	Лоджий, балконов, терасс, веранд		Площадь помещений общего пользования	Площадь технических помещений	Площадь Машино-мест	Площадь нежилых помещений, не относящихся к общему имуществу
1	2	3	4	5	6	7	8	9	10	11	12	13	14
14	175	3	Спальня	9,8	9,8	9,8			2,72				
14	175	4	Кухня-гостиная	15,7	15,7		15,7		2,72				
			Итого по 175	33,4	33,4	9,8	23,6						
14	606	1	Коридор-холл	4,0	4,0		4,0		2,72				
14	606	2	Кухня-гостиная	12,2	12,2		12,2		2,72				
14	606	3	Спальня	15,6	15,6	15,6			2,72				
14	606	4	Санузел	4,2	4,2		4,2		2,72				
			Итого по 606	36,0	36,0	15,6	20,4						
14	607	1	Коридор-холл	5,0	5,0		5,0		2,72				
14	607	2	Санузел	3,3	3,3		3,3		2,72				
14	607	3	Спальня	9,0	9,0	9,0			2,72				
14	607	4	Кухня-гостиная	11,8	11,8		11,8		2,72				
			Итого по 607	29,1	29,1	9,0	20,1						
14	608	1	Коридор-холл	4,3	4,3		4,3		2,72				
14	608	2	Санузел	3,3	3,3		3,3		2,72				
14	608	3	Спальня	8,6	8,6	8,6			2,72				
14	608	4	Кухня-гостиная	12,1	12,1		12,1		2,72				
			Итого по 608	28,3	28,3	8,6	19,7						
14	609	1	Коридор-холл	5,9	5,9		5,9		2,72				
14	609	2	Кухня-гостиная	10,5	10,5		10,5		2,72				
14	609	3	Спальня	14,3	14,3	14,3			2,72				
14	609	4	Санузел	6,8	6,8		6,8		2,72				
			Итого по 609	37,5	37,5	14,3	23,2						
14	610	1	Коридор-холл	6,8	6,8		6,8		2,72				
14	610	2	Санузел	3,1	3,1		3,1		2,72				
14	610	3	Санузел	3,1	3,1		3,1		2,72				
14	610	4	Гардероб	5,6	5,6		5,6		2,72				
14	610	5	Спальня	13,2	13,2	13,2			2,72				
14	610	6	Кухня-гостиная	12,6	12,6		12,6		2,72				
14	610	7	Спальня	9,8	9,8	9,8			2,72				
14	610	8	Спальня	10,6	10,6	10,6			2,72				
14	610	9	Санузел	3,0	3,0		3,0		2,72				
			Итого по 610	67,8	67,8	33,6	34,2						
14	611	1	Коридор-холл	4,2	4,2		4,2		2,72				
14	611	2	Кухня-гостиная	12,7	12,7		12,7		2,72				
14	611	3	Спальня	9,8	9,8	9,8			2,72				
14	611	4	Санузел	3,2	3,2		3,2		2,72				
			Итого по 611	29,9	29,9	9,8	20,1						
14	612	1	Коридор-холл	5,3	5,3		5,3		2,72				
14	612	2	Санузел	1,9	1,9		1,9		2,72				
14	612	3	Санузел	2,2	2,2		2,2		2,72				
14	612	4	Спальня	8,7	8,7	8,7			2,72				
14	612	5	Спальня	9,5	9,5	9,5			2,72				
14	612	6	Кухня-гостиная	17,6	17,6		17,6		2,72				
			Итого по 612	45,2	45,2	18,2	27,0						
14	613	1	Коридор-холл	4,2	4,2		4,2		2,72				
14	613	2	Санузел	2,3	2,3		2,3		2,72				
14	613	3	Спальня	8,8	8,8	8,8			2,72				
14	613	4	Кухня-гостиная	11,4	11,4		11,4		2,72				
14	613	5	Санузел	1,5	1,5		1,5		2,72				
			Итого по 613	28,2	28,2	8,8	19,4						
14	614	1	Коридор-холл	6,3	6,3		6,3		2,72				
14	614	2	Санузел	1,1	1,1		1,1		2,72				
14	614	3	Санузел	2,7	2,7		2,7		2,72				
14	614	4	Спальня	8,8	8,8	8,8			2,72				
14	614	5	Кухня-гостиная	17,4	17,4		17,4		2,72				
14	614	6	Спальня	8,7	8,7	8,7			2,72				
			Итого по 614	45,0	45,0	17,5	27,5						
14	615	1	Коридор-холл	3,5	3,5		3,5		2,72				
14	615	2	Спальня	11,9	11,9	11,9			2,72				
14	615	3	Кухня-гостиная	17,1	17,1		17,1		2,72				
14	615	4	Спальня	12,2	12,2	12,2			2,72				

№ Этажа	№ Помещения	№ Части помещения	Назначение части помещения	В том числе площадь жилых помещений (кв.м.)					Высота помещений по внутреннему обмеру, м	В том числе площадь нежилых помещений (кв.м.)			
				Площадь с учетом неотапливаемых частей помещений	Общая площадь жилого помещения	Жилая	Подсобная	Лоджий, балконов, терасс, веранд		Площадь помещений общего пользования	Площадь технических помещений	Площадь Машино-мест	Площадь нежилых помещений, не относящихся к общему имуществу
1	2	3	4	5	6	7	8	9	10	11	12	13	14
14	615	5	Гардероб	4,2	4,2		4,2		2,72				
14	615	6	Санузел	2,8	2,8		2,8		2,72				
14	615	7	Санузел	3,0	3,0		3,0		2,72				
			Итого по 615	54,7	54,7	24,1	30,6						
14	1088	1	Коридор-холл	3,8	3,8		3,8		2,72				
14	1088	2	Кухня-гостиная	14,6	14,6		14,6		2,72				
14	1088	3	Спальня	10,0	10,0	10,0			2,72				
14	1088	4	Санузел	3,9	3,9		3,9		2,72				
			Итого по 1088	32,3	32,3	10,0	22,3						
14	1089	1	Коридор-холл	3,2	3,2		3,2		2,72				
14	1089	2	Санузел	4,0	4,0		4,0		2,72				
14	1089	3	Спальня	10,0	10,0	10,0			2,72				
14	1089	4	Кухня-гостиная	16,8	16,8		16,8		2,72				
			Итого по 1089	34,0	34,0	10,0	24,0						
14	1090	1	Коридор-холл	7,0	7,0		7,0		2,72				
14	1090	2	Спальня	9,8	9,8	9,8			2,72				
14	1090	3	Кухня-гостиная	19,7	19,7		19,7		2,72				
14	1090	4	Спальня	10,7	10,7	10,7			2,72				
14	1090	5	Санузел	2,5	2,5		2,5		2,72				
14	1090	6	Санузел	1,1	1,1		1,1		2,72				
			Итого по 1090	50,8	50,8	20,5	30,3						
14	1091	1	Коридор-холл	6,4	6,4		6,4		2,72				
14	1091	2	Санузел	1,1	1,1		1,1		2,72				
14	1091	3	Санузел	2,5	2,5		2,5		2,72				
14	1091	4	Спальня	10,6	10,6	10,6			2,72				
14	1091	5	Кухня-гостиная	20,3	20,3		20,3		2,72				
14	1091	6	Спальня	9,8	9,8	9,8			2,72				
			Итого по 1091	50,7	50,7	20,4	30,3						
14	1092	1	Коридор-холл	6,1	6,1		6,1		2,72				
14	1092	2	Санузел	1,8	1,8		1,8		2,72				
14	1092	3	Санузел	2,6	2,6		2,6		2,72				
14	1092	4	Спальня	8,9	8,9	8,9			2,72				
14	1092	5	Спальня	8,7	8,7	8,7			2,72				
14	1092	6	Кухня-гостиная	14,2	14,2		14,2		2,72				
			Итого по 1092	42,3	42,3	17,6	24,7						
14	1093	1	Коридор-холл	5,6	5,6		5,6		2,72				
14	1093	2	Санузел	1,5	1,5		1,5		2,72				
14	1093	3	Санузел	2,6	2,6		2,6		2,72				
14	1093	4	Спальня	8,2	8,2	8,2			2,72				
14	1093	5	Спальня	8,5	8,5	8,5			2,72				
14	1093	6	Кухня-гостиная	14,7	14,7		14,7		2,72				
			Итого по 1093	41,1	41,1	16,7	24,4						
14	1094	1	Коридор-холл	6,2	6,2		6,2		2,72				
14	1094	2	Кухня-гостиная	14,2	14,2		14,2		2,72				
14	1094	3	Спальня	8,5	8,5	8,5			2,72				
14	1094	4	Спальня	8,3	8,3	8,3			2,72				
14	1094	5	Санузел	2,6	2,6		2,6		2,72				
14	1094	6	Санузел	2,1	2,1		2,1		2,72				
			Итого по 1094	41,9	41,9	16,8	25,1						
14	1095	1	Коридор-холл	4,3	4,3		4,3		2,72				
14	1095	2	Спальня	9,8	9,8	9,8			2,72				
14	1095	3	Кухня-гостиная	14,9	14,9		14,9		2,72				
14	1095	4	Спальня	14,1	14,1	14,1			2,72				
14	1095	5	Санузел	3,3	3,3		3,3		2,72				
14	1095	6	Санузел	3,8	3,8		3,8		2,72				
			Итого по 1095	50,2	50,2	23,9	26,3						
14	1096	1	Коридор-холл	4,9	4,9		4,9		2,72				
14	1096	2	Санузел	3,8	3,8		3,8		2,72				
14	1096	3	Санузел	3,3	3,3		3,3		2,72				
14	1096	4	Спальня	14,0	14,0	14,0			2,72				
14	1096	5	Кухня-гостиная	14,7	14,7		14,7		2,72				
14	1096	6	Спальня	9,8	9,8	9,8			2,72				

№ Этажа	№ Помещения	№ Части помещения	Назначение части помещения	В том числе площадь жилых помещений (кв.м.)					Высота помещений по внутреннему обмеру, м	В том числе площадь нежилых помещений (кв.м.)			
				Площадь с учетом неотапливаемых частей помещений	Общая площадь жилого помещения	Жилая	Подсобная	Лоджий, балконов, терасс, веранд		Площадь помещений общего пользования	Площадь технических помещений	Площадь Машино-мест	Площадь нежилых помещений, не относящихся к общему имуществу
1	2	3	4	5	6	7	8	9	10	11	12	13	14
			Итого по 1096	50,5	50,5	23,8	26,7						
14	1097	1	Коридор-холл	3,8	3,8		3,8		2,72				
14	1097	2	Санузел	4,3	4,3		4,3		2,72				
14	1097	3	Спальня	9,7	9,7	9,7			2,72				
14	1097	4	Кухня-гостиная	15,5	15,5		15,5		2,72				
			Итого по 1097	33,3	33,3	9,7	23,6						
14	1558	1	Коридор-холл	3,8	3,8		3,8		2,72				
14	1558	2	Кухня-гостиная	14,3	14,3		14,3		2,72				
14	1558	3	Спальня	10,2	10,2	10,2			2,72				
14	1558	4	Санузел	3,6	3,6		3,6		2,72				
			Итого по 1558	31,9	31,9	10,2	21,7						
14	1559	1	Коридор-холл	7,3	7,3		7,3		2,72				
14	1559	2	Спальня	8,8	8,8	8,8			2,72				
14	1559	3	Кухня-гостиная	19,1	19,1		19,1		2,72				
14	1559	4	Спальня	12,3	12,3	12,3			2,72				
14	1559	5	Санузел	1,3	1,3		1,3		2,72				
14	1559	6	Санузел	3,0	3,0		3,0		2,72				
			Итого по 1559	51,8	51,8	21,1	30,7						
14	1560	1	Коридор-холл	6,9	6,9		6,9		2,72				
14	1560	2	Санузел	2,8	2,8		2,8		2,72				
14	1560	3	Санузел	1,4	1,4		1,4		2,72				
14	1560	4	Спальня	12,3	12,3	12,3			2,72				
14	1560	5	Кухня-гостиная	18,3	18,3		18,3		2,72				
14	1560	6	Спальня	8,9	8,9	8,9			2,72				
			Итого по 1560	50,6	50,6	21,2	29,4						
14	1561	1	Коридор-холл	6,7	6,7		6,7		2,72				
14	1561	2	Кухня-гостиная	13,2	13,2		13,2		2,72				
14	1561	3	Спальня	8,3	8,3	8,3			2,72				
14	1561	4	Спальня	8,7	8,7	8,7			2,72				
14	1561	5	Санузел	2,6	2,6		2,6		2,72				
14	1561	6	Санузел	1,7	1,7		1,7		2,72				
			Итого по 1561	41,2	41,2	17,0	24,2						
14	1562	1	Коридор-холл	6,6	6,6		6,6		2,72				
14	1562	2	Санузел	1,8	1,8		1,8		2,72				
14	1562	3	Санузел	2,6	2,6		2,6		2,72				
14	1562	4	Спальня	8,8	8,8	8,8			2,72				
14	1562	5	Спальня	8,3	8,3	8,3			2,72				
14	1562	6	Кухня-гостиная	12,8	12,8		12,8		2,72				
			Итого по 1562	40,9	40,9	17,1	23,8						
14	1563	1	Коридор-холл	3,7	3,7		3,7		2,72				
14	1563	2	Санузел	2,8	2,8		2,8		2,72				
14	1563	3	Спальня	8,4	8,4	8,4			2,72				
14	1563	4	Кухня-гостиная	12,9	12,9		12,9		2,72				
14	1563	5	Спальня	9,5	9,5	9,5			2,72				
14	1563	6	Санузел	4,1	4,1		4,1		2,72				
			Итого по 1563	41,4	41,4	17,9	23,5						
14	1564	1	Коридор-холл	4,1	4,1		4,1		2,72				
14	1564	2	Спальня	10,5	10,5	10,5			2,72				
14	1564	3	Кухня-гостиная	13,1	13,1		13,1		2,72				
14	1564	4	Спальня	13,5	13,5	13,5			2,72				
14	1564	5	Санузел	3,3	3,3		3,3		2,72				
14	1564	6	Санузел	3,1	3,1		3,1		2,72				
14	1564	7	Санузел	2,0	2,0		2,0		2,72				
			Итого по 1564	49,6	49,6	24,0	25,6						
14	1565	1	Коридор-холл	4,9	4,9		4,9		2,72				
14	1565	2	Санузел	2,0	2,0		2,0		2,72				
14	1565	3	Санузел	3,2	3,2		3,2		2,72				
14	1565	4	Санузел	3,3	3,3		3,3		2,72				
14	1565	5	Спальня	13,1	13,1	13,1			2,72				
14	1565	6	Кухня-гостиная	13,0	13,0		13,0		2,72				
14	1565	7	Спальня	10,3	10,3	10,3			2,72				
			Итого по 1565	49,8	49,8	23,4	26,4						

№ Этажа	№ Помещения	№ Части помещения	Назначение части помещения	В том числе площадь жилых помещений (кв.м.)					Высота помещений по внутреннему обмеру, м	В том числе площадь нежилых помещений (кв.м.)			
				Площадь с учетом неотапливаемых частей помещений	Общая площадь жилого помещения	Жилая	Подсобная	Лоджий, балконов, терасс, веранд		Площадь помещений общего пользования	Площадь технических помещений	Площадь Машино-мест	Площадь нежилых помещений, не относящихся к общему имуществу
1	2	3	4	5	6	7	8	9	10	11	12	13	14
14	1566	1	Коридор-холл	3,6	3,6		3,6		2,72				
14	1566	2	Кухня-гостиная	15,8	15,8		15,8		2,72				
14	1566	3	Спальня	10,2	10,2	10,2			2,72				
14	1566	4	Санузел	3,7	3,7		3,7		2,72				
			Итого по 1566	33,3	33,3	10,2	23,1						
14	1567	1	Коридор-холл	3,9	3,9		3,9		2,72				
14	1567	2	Санузел	3,7	3,7		3,7		2,72				
14	1567	3	Спальня	10,1	10,1	10,1			2,72				
14	1567	4	Кухня-гостиная	14,2	14,2		14,2		2,72				
			Итого по 1567	31,9	31,9	10,1	21,8						
14	II	1	Лестничная клетка						2,72	13,8			
14	II	2	Коридор						2,72	41,1			
14	II	3	Лифтовой холл						2,72	9,5			
			Итого по II							64,4			
14	IV	1	Лестничная клетка						2,72	13,4			
14	IV	2	Коридор						2,72	41,8			
14	IV	3	Лифтовой холл						2,72	9,9			
			Итого по IV							65,1			
14	VIII	1	Лифтовой холл						2,72	9,8			
14	VIII	2	Лестничная клетка						2,72	14,0			
14	VIII	3	Коридор						2,72	41,6			
			Итого по VIII							65,4			
14	X	1	Лестничная клетка						2,72	13,8			
14	X	2	Коридор						2,72	41,0			
14	X	3	Лифтовой холл						2,72	9,9			
			Итого по X							64,7			
14			Итого:	1 676,5	1 676,5	669,0	1 007,5			259,6			

№ Этажа	№ Помещения	№ Части помещения	Назначение части помещения	В том числе площадь жилых помещений (кв.м.)					Высота помещений по внутреннему обмеру, м	В том числе площадь нежилых помещений (кв.м.)			
				Площадь с учетом неотапливаемых частей помещений	Общая площадь жилого помещения	Жилая	Подсобная	Лоджий, балконов, терасс, веранд		Площадь помещений общего пользования	Площадь технических помещений	Площадь Машино-мест	Площадь нежилых помещений, не относящихся к общему имуществу
1	2	3	4	5	6	7	8	9	10	11	12	13	14
15	176	1	Коридор-холл	3,5	3,5		3,5		2,72				
15	176	2	Кухня-гостиная	15,0	15,0		15,0		2,72				
15	176	3	Спальня	9,9	9,9	9,9			2,72				
15	176	4	Санузел	3,8	3,8		3,8		2,72				
			Итого по 176	32,2	32,2	9,9	22,3						
15	177	1	Коридор-холл	3,5	3,5		3,5		2,72				
15	177	2	Санузел	3,8	3,8		3,8		2,72				
15	177	3	Спальня	9,9	9,9	9,9			2,72				
15	177	4	Кухня-гостиная	16,7	16,7		16,7		2,72				
			Итого по 177	33,9	33,9	9,9	24,0						
15	178	1	Коридор-холл	4,4	4,4		4,4		2,72				
15	178	2	Спальня	9,8	9,8	9,8			2,72				
15	178	3	Кухня-гостиная	21,2	21,2		21,2		2,72				
15	178	4	Спальня	8,8	8,8	8,8			2,72				
15	178	5	Гардероб	1,4	1,4		1,4		2,72				
15	178	6	Санузел	2,1	2,1		2,1		2,72				
15	178	7	Санузел	3,0	3,0		3,0		2,72				
			Итого по 178	50,7	50,7	18,6	32,1						
15	179	1	Коридор-холл	6,2	6,2		6,2		2,72				
15	179	2	Санузел	1,0	1,0		1,0		2,72				
15	179	3	Санузел	2,4	2,4		2,4		2,72				
15	179	4	Спальня	10,3	10,3	10,3			2,72				
15	179	5	Кухня-гостиная	19,7	19,7		19,7		2,72				
15	179	6	Спальня	9,8	9,8	9,8			2,72				
			Итого по 179	49,4	49,4	20,1	29,3						
15	180	1	Коридор-холл	5,8	5,8		5,8		2,72				
15	180	2	Санузел	1,6	1,6		1,6		2,72				
15	180	3	Санузел	2,5	2,5		2,5		2,72				
15	180	4	Спальня	8,9	8,9	8,9			2,72				
15	180	5	Спальня	8,4	8,4	8,4			2,72				
15	180	6	Кухня-гостиная	14,2	14,2		14,2		2,72				
			Итого по 180	41,4	41,4	17,3	24,1						
15	181	1	Коридор-холл	5,6	5,6		5,6		2,72				
15	181	2	Санузел	1,3	1,3		1,3		2,72				
15	181	3	Санузел	2,4	2,4		2,4		2,72				
15	181	4	Спальня	8,2	8,2	8,2			2,72				
15	181	5	Спальня	8,5	8,5	8,5			2,72				
15	181	6	Кухня-гостиная	14,9	14,9		14,9		2,72				
			Итого по 181	40,9	40,9	16,7	24,2						
15	182	1	Коридор-холл	5,7	5,7		5,7		2,72				
15	182	2	Кухня-гостиная	15,0	15,0		15,0		2,72				
15	182	3	Спальня	8,5	8,5	8,5			2,72				
15	182	4	Спальня	9,1	9,1	9,1			2,72				
15	182	5	Санузел	2,4	2,4		2,4		2,72				
15	182	6	Санузел	1,1	1,1		1,1		2,72				
			Итого по 182	41,8	41,8	17,6	24,2						
15	183	1	Коридор-холл	4,2	4,2		4,2		2,72				
15	183	2	Спальня	9,8	9,8	9,8			2,72				
15	183	3	Кухня-гостиная	14,0	14,0		14,0		2,72				
15	183	4	Спальня	14,0	14,0	14,0			2,72				
15	183	5	Санузел	3,7	3,7		3,7		2,72				
15	183	6	Санузел	4,0	4,0		4,0		2,72				
			Итого по 183	49,7	49,7	23,8	25,9						
15	184	1	Коридор-холл	4,4	4,4		4,4		2,72				
15	184	2	Санузел	4,5	4,5		4,5		2,72				
15	184	3	Санузел	3,7	3,7		3,7		2,72				
15	184	4	Спальня	14,0	14,0	14,0			2,72				
15	184	5	Кухня-гостиная	14,2	14,2		14,2		2,72				
15	184	6	Спальня	9,8	9,8	9,8			2,72				
			Итого по 184	50,6	50,6	23,8	26,8						
15	185	1	Коридор-холл	3,7	3,7		3,7		2,72				
15	185	2	Санузел	4,0	4,0		4,0		2,72				

№ Этажа	№ Помещения	№ Части помещения	Назначение части помещения	В том числе площадь жилых помещений (кв.м.)					Высота помещений по внутреннему обмеру, м	В том числе площадь нежилых помещений (кв.м.)			
				Площадь с учетом неотапливаемых частей помещений	Общая площадь жилого помещения	Жилая	Подсобная	Лоджий, балконов, терасс, веранд		Площадь помещений общего пользования	Площадь технических помещений	Площадь Машино-мест	Площадь нежилых помещений, не относящихся к общему имуществу
1	2	3	4	5	6	7	8	9	10	11	12	13	14
15	185	3	Спальня	9,8	9,8	9,8			2,72				
15	185	4	Кухня-гостиная	15,7	15,7		15,7		2,72				
			Итого по 185	33,2	33,2	9,8	23,4						
15	616	1	Коридор-холл	4,1	4,1		4,1		2,72				
15	616	2	Кухня-гостиная	12,2	12,2		12,2		2,72				
15	616	3	Спальня	15,5	15,5	15,5			2,72				
15	616	4	Санузел	4,2	4,2		4,2		2,72				
			Итого по 616	36,0	36,0	15,5	20,5						
15	617	1	Коридор-холл	4,9	4,9		4,9		2,72				
15	617	2	Санузел	3,3	3,3		3,3		2,72				
15	617	3	Спальня	9,1	9,1	9,1			2,72				
15	617	4	Кухня-гостиная	11,7	11,7		11,7		2,72				
			Итого по 617	29,0	29,0	9,1	19,9						
15	618	1	Коридор-холл	4,2	4,2		4,2		2,72				
15	618	2	Санузел	3,3	3,3		3,3		2,72				
15	618	3	Спальня	8,7	8,7	8,7			2,72				
15	618	4	Кухня-гостиная	12,3	12,3		12,3		2,72				
			Итого по 618	28,5	28,5	8,7	19,8						
15	619	1	Коридор-холл	5,9	5,9		5,9		2,72				
15	619	2	Кухня-гостиная	10,7	10,7		10,7		2,72				
15	619	3	Спальня	14,1	14,1	14,1			2,72				
15	619	4	Санузел	6,8	6,8		6,8		2,72				
			Итого по 619	37,5	37,5	14,1	23,4						
15	620	1	Коридор-холл	6,9	6,9		6,9		2,72				
15	620	2	Санузел	3,1	3,1		3,1		2,72				
15	620	3	Санузел	3,1	3,1		3,1		2,72				
15	620	4	Гардероб	5,6	5,6		5,6		2,72				
15	620	5	Спальня	13,2	13,2	13,2			2,72				
15	620	6	Кухня-гостиная	12,6	12,6		12,6		2,72				
15	620	7	Спальня	9,8	9,8	9,8			2,72				
15	620	8	Спальня	10,5	10,5	10,5			2,72				
15	620	9	Санузел	3,0	3,0		3,0		2,72				
			Итого по 620	67,8	67,8	33,5	34,3						
15	621	1	Коридор-холл	4,2	4,2		4,2		2,72				
15	621	2	Кухня-гостиная	12,7	12,7		12,7		2,72				
15	621	3	Спальня	9,8	9,8	9,8			2,72				
15	621	4	Санузел	3,2	3,2		3,2		2,72				
			Итого по 621	29,9	29,9	9,8	20,1						
15	622	1	Коридор-холл	5,2	5,2		5,2		2,72				
15	622	2	Санузел	1,9	1,9		1,9		2,72				
15	622	3	Санузел	2,2	2,2		2,2		2,72				
15	622	4	Спальня	8,8	8,8	8,8			2,72				
15	622	5	Спальня	9,7	9,7	9,7			2,72				
15	622	6	Кухня-гостиная	17,7	17,7		17,7		2,72				
			Итого по 622	45,5	45,5	18,5	27,0						
15	623	1	Коридор-холл	4,2	4,2		4,2		2,72				
15	623	2	Санузел	2,3	2,3		2,3		2,72				
15	623	3	Спальня	8,9	8,9	8,9			2,72				
15	623	4	Кухня-гостиная	11,4	11,4		11,4		2,72				
15	623	5	Санузел	1,5	1,5		1,5		2,72				
			Итого по 623	28,3	28,3	8,9	19,4						
15	624	1	Коридор-холл	6,3	6,3		6,3		2,72				
15	624	2	Санузел	1,1	1,1		1,1		2,72				
15	624	3	Санузел	2,7	2,7		2,7		2,72				
15	624	4	Спальня	8,9	8,9	8,9			2,72				
15	624	5	Кухня-гостиная	17,4	17,4		17,4		2,72				
15	624	6	Спальня	8,8	8,8	8,8			2,72				
			Итого по 624	45,2	45,2	17,7	27,5						
15	625	1	Коридор-холл	3,5	3,5		3,5		2,72				
15	625	2	Спальня	11,9	11,9	11,9			2,72				
15	625	3	Кухня-гостиная	17,2	17,2		17,2		2,72				
15	625	4	Спальня	12,3	12,3	12,3			2,72				

№ Этажа	№ Помещения	№ Части помещения	Назначение части помещения	В том числе площадь жилых помещений (кв.м.)					Высота помещений по внутреннему обмеру, м	В том числе площадь нежилых помещений (кв.м.)			
				Площадь с учетом неотапливаемых частей помещений	Общая площадь жилого помещения	Жилая	Подсобная	Лоджий, балконов, терасс, веранд		Площадь помещений общего пользования	Площадь технических помещений	Площадь Машино-мест	Площадь нежилых помещений, не относящихся к общему имуществу
1	2	3	4	5	6	7	8	9	10	11	12	13	14
15	625	5	Гардероб	4,2	4,2		4,2		2,72				
15	625	6	Санузел	2,8	2,8		2,8		2,72				
15	625	7	Санузел	3,0	3,0		3,0		2,72				
			Итого по 625	54,9	54,9	24,2	30,7						
15	1098	1	Коридор-холл	3,8	3,8		3,8		2,72				
15	1098	2	Кухня-гостиная	14,6	14,6		14,6		2,72				
15	1098	3	Спальня	10,0	10,0	10,0			2,72				
15	1098	4	Санузел	3,9	3,9		3,9		2,72				
			Итого по 1098	32,3	32,3	10,0	22,3						
15	1099	1	Коридор-холл	3,4	3,4		3,4		2,72				
15	1099	2	Санузел	3,9	3,9		3,9		2,72				
15	1099	3	Спальня	10,1	10,1	10,1			2,72				
15	1099	4	Кухня-гостиная	16,6	16,6		16,6		2,72				
			Итого по 1099	34,0	34,0	10,1	23,9						
15	1100	1	Коридор-холл	6,9	6,9		6,9		2,72				
15	1100	2	Спальня	9,8	9,8	9,8			2,72				
15	1100	3	Кухня-гостиная	19,9	19,9		19,9		2,72				
15	1100	4	Спальня	10,7	10,7	10,7			2,72				
15	1100	5	Санузел	2,5	2,5		2,5		2,72				
15	1100	6	Санузел	1,2	1,2		1,2		2,72				
			Итого по 1100	51,0	51,0	20,5	30,5						
15	1101	1	Коридор-холл	6,4	6,4		6,4		2,72				
15	1101	2	Санузел	1,1	1,1		1,1		2,72				
15	1101	3	Санузел	2,5	2,5		2,5		2,72				
15	1101	4	Спальня	10,6	10,6	10,6			2,72				
15	1101	5	Кухня-гостиная	20,1	20,1		20,1		2,72				
15	1101	6	Спальня	9,8	9,8	9,8			2,72				
			Итого по 1101	50,5	50,5	20,4	30,1						
15	1102	1	Коридор-холл	5,9	5,9		5,9		2,72				
15	1102	2	Санузел	1,8	1,8		1,8		2,72				
15	1102	3	Санузел	2,6	2,6		2,6		2,72				
15	1102	4	Спальня	8,9	8,9	8,9			2,72				
15	1102	5	Спальня	8,6	8,6	8,6			2,72				
15	1102	6	Кухня-гостиная	14,1	14,1		14,1		2,72				
			Итого по 1102	41,9	41,9	17,5	24,4						
15	1103	1	Коридор-холл	5,7	5,7		5,7		2,72				
15	1103	2	Санузел	1,5	1,5		1,5		2,72				
15	1103	3	Санузел	2,5	2,5		2,5		2,72				
15	1103	4	Спальня	8,3	8,3	8,3			2,72				
15	1103	5	Спальня	8,4	8,4	8,4			2,72				
15	1103	6	Кухня-гостиная	14,7	14,7		14,7		2,72				
			Итого по 1103	41,1	41,1	16,7	24,4						
15	1104	1	Коридор-холл	6,3	6,3		6,3		2,72				
15	1104	2	Кухня-гостиная	14,0	14,0		14,0		2,72				
15	1104	3	Спальня	8,5	8,5	8,5			2,72				
15	1104	4	Спальня	8,6	8,6	8,6			2,72				
15	1104	5	Санузел	2,4	2,4		2,4		2,72				
15	1104	6	Санузел	2,0	2,0		2,0		2,72				
			Итого по 1104	41,8	41,8	17,1	24,7						
15	1105	1	Коридор-холл	4,2	4,2		4,2		2,72				
15	1105	2	Спальня	9,8	9,8	9,8			2,72				
15	1105	3	Кухня-гостиная	14,5	14,5		14,5		2,72				
15	1105	4	Спальня	14,0	14,0	14,0			2,72				
15	1105	5	Санузел	3,4	3,4		3,4		2,72				
15	1105	6	Санузел	3,8	3,8		3,8		2,72				
			Итого по 1105	49,7	49,7	23,8	25,9						
15	1106	1	Коридор-холл	4,2	4,2		4,2		2,72				
15	1106	2	Санузел	3,8	3,8		3,8		2,72				
15	1106	3	Санузел	3,4	3,4		3,4		2,72				
15	1106	4	Спальня	14,0	14,0	14,0			2,72				
15	1106	5	Кухня-гостиная	14,9	14,9		14,9		2,72				
15	1106	6	Спальня	9,7	9,7	9,7			2,72				

№ Этажа	№ Помещения	№ Части помещения	Назначение части помещения	В том числе площадь жилых помещений (кв.м.)					Высота помещений по внутреннему обмеру, м	В том числе площадь нежилых помещений (кв.м.)			
				Площадь с учетом неотапливаемых частей помещений	Общая площадь жилого помещения	Жилая	Подсобная	Лоджий, балконов, терасс, веранд		Площадь помещений общего пользования	Площадь технических помещений	Площадь Машино-мест	Площадь нежилых помещений, не относящихся к общему имуществу
1	2	3	4	5	6	7	8	9	10	11	12	13	14
			Итого по 1106	50,0	50,0	23,7	26,3						
15	1107	1	Коридор-холл	3,8	3,8		3,8		2,72				
15	1107	2	Санузел	4,3	4,3		4,3		2,72				
15	1107	3	Спальня	9,7	9,7	9,7			2,72				
15	1107	4	Кухня-гостиная	15,0	15,0		15,0		2,72				
			Итого по 1107	32,8	32,8	9,7	23,1						
15	1568	1	Коридор-холл	3,9	3,9		3,9		2,72				
15	1568	2	Кухня-гостиная	14,3	14,3		14,3		2,72				
15	1568	3	Спальня	10,3	10,3	10,3			2,72				
15	1568	4	Санузел	3,6	3,6		3,6		2,72				
			Итого по 1568	32,1	32,1	10,3	21,8						
15	1569	1	Коридор-холл	7,5	7,5		7,5		2,72				
15	1569	2	Спальня	8,9	8,9	8,9			2,72				
15	1569	3	Кухня-гостиная	18,3	18,3		18,3		2,72				
15	1569	4	Спальня	12,2	12,2	12,2			2,72				
15	1569	5	Санузел	1,4	1,4		1,4		2,72				
15	1569	6	Санузел	2,8	2,8		2,8		2,72				
			Итого по 1569	51,1	51,1	21,1	30,0						
15	1570	1	Коридор-холл	7,0	7,0		7,0		2,72				
15	1570	2	Санузел	2,9	2,9		2,9		2,72				
15	1570	3	Санузел	1,4	1,4		1,4		2,72				
15	1570	4	Спальня	12,2	12,2	12,2			2,72				
15	1570	5	Кухня-гостиная	18,2	18,2		18,2		2,72				
15	1570	6	Спальня	8,7	8,7	8,7			2,72				
			Итого по 1570	50,4	50,4	20,9	29,5						
15	1571	1	Коридор-холл	6,6	6,6		6,6		2,72				
15	1571	2	Кухня-гостиная	12,8	12,8		12,8		2,72				
15	1571	3	Спальня	8,4	8,4	8,4			2,72				
15	1571	4	Спальня	8,9	8,9	8,9			2,72				
15	1571	5	Санузел	2,7	2,7		2,7		2,72				
15	1571	6	Санузел	1,8	1,8		1,8		2,72				
			Итого по 1571	41,2	41,2	17,3	23,9						
15	1572	1	Коридор-холл	6,6	6,6		6,6		2,72				
15	1572	2	Санузел	1,7	1,7		1,7		2,72				
15	1572	3	Санузел	2,7	2,7		2,7		2,72				
15	1572	4	Спальня	8,7	8,7	8,7			2,72				
15	1572	5	Спальня	8,4	8,4	8,4			2,72				
15	1572	6	Кухня-гостиная	12,8	12,8		12,8		2,72				
			Итого по 1572	40,9	40,9	17,1	23,8						
15	1573	1	Коридор-холл	3,9	3,9		3,9		2,72				
15	1573	2	Санузел	2,8	2,8		2,8		2,72				
15	1573	3	Спальня	8,3	8,3	8,3			2,72				
15	1573	4	Кухня-гостиная	12,8	12,8		12,8		2,72				
15	1573	5	Спальня	9,5	9,5	9,5			2,72				
15	1573	6	Санузел	4,0	4,0		4,0		2,72				
			Итого по 1573	41,3	41,3	17,8	23,5						
15	1574	1	Коридор-холл	3,9	3,9		3,9		2,72				
15	1574	2	Спальня	10,4	10,4	10,4			2,72				
15	1574	3	Кухня-гостиная	13,6	13,6		13,6		2,72				
15	1574	4	Спальня	13,1	13,1	13,1			2,72				
15	1574	5	Санузел	3,4	3,4		3,4		2,72				
15	1574	6	Санузел	3,1	3,1		3,1		2,72				
15	1574	7	Санузел	2,1	2,1		2,1		2,72				
			Итого по 1574	49,6	49,6	23,5	26,1						
15	1575	1	Коридор-холл	4,9	4,9		4,9		2,72				
15	1575	2	Санузел	2,1	2,1		2,1		2,72				
15	1575	3	Санузел	3,2	3,2		3,2		2,72				
15	1575	4	Санузел	3,3	3,3		3,3		2,72				
15	1575	5	Спальня	13,1	13,1	13,1			2,72				
15	1575	6	Кухня-гостиная	13,0	13,0		13,0		2,72				
15	1575	7	Спальня	10,4	10,4	10,4			2,72				
			Итого по 1575	50,0	50,0	23,5	26,5						

№ Этажа	№ Помещения	№ Части помещения	Назначение части помещения	В том числе площадь жилых помещений (кв.м.)					Высота помещений по внутреннему обмеру, м	В том числе площадь нежилых помещений (кв.м.)			
				Площадь с учетом неотапливаемых частей помещений	Общая площадь жилого помещения	Жилая	Подсобная	Лоджий, балконов, терасс, веранд		Площадь помещений общего пользования	Площадь технических помещений	Площадь Машино-мест	Площадь нежилых помещений, не относящихся к общему имуществу
1	2	3	4	5	6	7	8	9	10	11	12	13	14
15	1576	1	Коридор-холл	3,7	3,7		3,7		2,72				
15	1576	2	Кухня-гостиная	15,9	15,9		15,9		2,72				
15	1576	3	Спальня	10,3	10,3	10,3			2,72				
15	1576	4	Санузел	3,7	3,7		3,7		2,72				
			Итого по 1576	33,6	33,6	10,3	23,3						
15	1577	1	Коридор-холл	3,9	3,9		3,9		2,72				
15	1577	2	Санузел	3,7	3,7		3,7		2,72				
15	1577	3	Спальня	10,2	10,2	10,2			2,72				
15	1577	4	Кухня-гостиная	14,3	14,3		14,3		2,72				
			Итого по 1577	32,1	32,1	10,2	21,9						
15	II	1	Лестничная клетка						2,72	13,8			
15	II	2	Коридор						2,72	41,1			
15	II	3	Лифтовой холл						2,72	9,5			
			Итого по II							64,4			
15	IV	1	Лестничная клетка						2,72	13,4			
15	IV	2	Коридор						2,72	41,8			
15	IV	3	Лифтовой холл						2,72	9,9			
			Итого по IV							65,1			
15	VIII	1	Лестничная клетка						2,72	13,1			
15	VIII	2	Коридор						2,72	41,8			
15	VIII	3	Лифтовой холл						2,72	9,8			
			Итого по VIII							64,7			
15	X	1	Лестничная клетка						2,72	13,8			
15	X	2	Коридор						2,72	41,0			
15	X	3	Лифтовой холл						2,72	9,9			
			Итого по X							64,7			
15			Итого:	1 673,8	1 673,8	669,0	1 004,8			258,9			

№ Этажа	№ Помещения	№ Части помещения	Назначение части помещения	В том числе площадь жилых помещений (кв.м.)					Высота помещений по внутреннему обмеру, м	В том числе площадь нежилых помещений (кв.м.)			
				Площадь с учетом неотапливаемых частей помещений	Общая площадь жилого помещения	Жилая	Подсобная	Лоджий, балконов, терасс, веранд		Площадь помещений общего пользования	Площадь технических помещений	Площадь Машино-мест	Площадь нежилых помещений, не относящихся к общему имуществу
1	2	3	4	5	6	7	8	9	10	11	12	13	14
16	186	1	Коридор-холл	3,8	3,8		3,8		2,72				
16	186	2	Кухня-гостиная	14,1	14,1		14,1		2,72				
16	186	3	Спальня	10,4	10,4	10,4			2,72				
16	186	4	Санузел	3,7	3,7		3,7		2,72				
			Итого по 186	32,0	32,0	10,4	21,6						
16	187	1	Коридор-холл	3,4	3,4		3,4		2,72				
16	187	2	Санузел	3,7	3,7		3,7		2,72				
16	187	3	Спальня	10,0	10,0	10,0			2,72				
16	187	4	Кухня-гостиная	16,7	16,7		16,7		2,72				
			Итого по 187	33,8	33,8	10,0	23,8						
16	188	1	Коридор-холл	4,2	4,2		4,2		2,72				
16	188	2	Спальня	9,9	9,9	9,9			2,72				
16	188	3	Кухня-гостиная	21,1	21,1		21,1		2,72				
16	188	4	Спальня	8,9	8,9	8,9			2,72				
16	188	5	Гардероб	1,4	1,4		1,4		2,72				
16	188	6	Санузел	2,1	2,1		2,1		2,72				
16	188	7	Санузел	3,0	3,0		3,0		2,72				
			Итого по 188	50,6	50,6	18,8	31,8						
16	189	1	Коридор-холл	6,3	6,3		6,3		2,72				
16	189	2	Санузел	1,0	1,0		1,0		2,72				
16	189	3	Санузел	2,4	2,4		2,4		2,72				
16	189	4	Спальня	10,5	10,5	10,5			2,72				
16	189	5	Кухня-гостиная	19,7	19,7		19,7		2,72				
16	189	6	Спальня	9,8	9,8	9,8			2,72				
			Итого по 189	49,7	49,7	20,3	29,4						
16	190	1	Коридор-холл	5,9	5,9		5,9		2,72				
16	190	2	Санузел	1,6	1,6		1,6		2,72				
16	190	3	Санузел	2,5	2,5		2,5		2,72				
16	190	4	Спальня	9,1	9,1	9,1			2,72				
16	190	5	Спальня	8,4	8,4	8,4			2,72				
16	190	6	Кухня-гостиная	14,4	14,4		14,4		2,72				
			Итого по 190	41,9	41,9	17,5	24,4						
16	191	1	Коридор-холл	5,7	5,7		5,7		2,72				
16	191	2	Санузел	1,3	1,3		1,3		2,72				
16	191	3	Санузел	2,4	2,4		2,4		2,72				
16	191	4	Спальня	8,2	8,2	8,2			2,72				
16	191	5	Спальня	8,5	8,5	8,5			2,72				
16	191	6	Кухня-гостиная	14,8	14,8		14,8		2,72				
			Итого по 191	40,9	40,9	16,7	24,2						
16	192	1	Коридор-холл	5,8	5,8		5,8		2,72				
16	192	2	Кухня-гостиная	15,0	15,0		15,0		2,72				
16	192	3	Спальня	8,5	8,5	8,5			2,72				
16	192	4	Спальня	9,1	9,1	9,1			2,72				
16	192	5	Санузел	2,4	2,4		2,4		2,72				
16	192	6	Санузел	1,1	1,1		1,1		2,72				
			Итого по 192	41,9	41,9	17,6	24,3						
16	193	2	Кухня-гостиная	19,8	19,8		19,8		2,72				
16	193	3	Спальня	10,6	10,6	10,6			2,72				
16	193	4	Санузел	2,4	2,4		2,4		2,72				
16	193	5	Санузел	1,0	1,0		1,0		2,72				
16	193	6	Коридор-холл	6,3	6,3		6,3		2,72				
16	193	7	Спальня	9,9	9,9	9,9			2,72				
			Итого по 193	50,0	50,0	20,5	29,5						
16	194	1	Коридор-холл	6,3	6,3		6,3		2,72				
16	194	2	Санузел	3,0	3,0		3,0		2,72				
16	194	3	Санузел	2,1	2,1		2,1		2,72				
16	194	4	Гардероб	1,4	1,4		1,4		2,72				
16	194	5	Спальня	9,3	9,3	9,3			2,72				
16	194	6	Кухня-гостиная	18,2	18,2		18,2		2,72				
16	194	7	Спальня	9,9	9,9	9,9			2,72				
			Итого по 194	50,2	50,2	19,2	31,0						
16	195	1	Коридор-холл	3,8	3,8		3,8		2,72				

№ Этажа	№ Помещения	№ Части помещения	Назначение части помещения	В том числе площадь жилых помещений (кв.м.)					Высота помещений по внутреннему обмеру, м	В том числе площадь нежилых помещений (кв.м.)			
				Площадь с учетом неотапливаемых частей помещений	Общая площадь жилого помещения	Жилая	Подсобная	Лоджий, балконов, терасс, веранд		Площадь помещений общего пользования	Площадь технических помещений	Площадь Машино-мест	Площадь нежилых помещений, не относящихся к общему имуществу
1	2	3	4	5	6	7	8	9	10	11	12	13	14
16	195	2	Санузел	3,9	3,9		3,9		2,72				
16	195	3	Спальня	9,7	9,7	9,7			2,72				
16	195	4	Кухня-гостиная	15,6	15,6		15,6		2,72				
			Итого по 195	33,0	33,0	9,7	23,3						
16	626	1	Коридор-холл	4,1	4,1		4,1		2,72				
16	626	2	Кухня-гостиная	12,3	12,3		12,3		2,72				
16	626	3	Спальня	15,6	15,6	15,6			2,72				
16	626	4	Санузел	4,0	4,0		4,0		2,72				
			Итого по 626	36,0	36,0	15,6	20,4						
16	627	1	Коридор-холл	5,1	5,1		5,1		2,72				
16	627	2	Санузел	3,0	3,0		3,0		2,72				
16	627	3	Спальня	9,0	9,0	9,0			2,72				
16	627	4	Кухня-гостиная	11,7	11,7		11,7		2,72				
			Итого по 627	28,8	28,8	9,0	19,8						
16	628	1	Коридор-холл	9,1	9,1		9,1		2,72				
16	628	2	Санузел	1,4	1,4		1,4		2,72				
16	628	3	Спальня	11,4	11,4	11,4			2,72				
16	628	4	Спальня	9,4	9,4	9,4			2,72				
16	628	5	Кухня-гостиная	19,0	19,0		19,0		2,72				
16	628	6	Спальня	11,7	11,7	11,7			2,72				
16	628	7	Санузел	4,5	4,5		4,5		2,72				
			Итого по 628	66,5	66,5	32,5	34,0						
16	629	1	Коридор-холл	10,7	10,7		10,7		2,72				
16	629	2	Гардероб	2,5	2,5		2,5		2,72				
16	629	3	Санузел	3,1	3,1		3,1		2,72				
16	629	4	Санузел	3,0	3,0		3,0		2,72				
16	629	5	Спальня	10,3	10,3	10,3			2,72				
16	629	6	Кухня-гостиная	17,9	17,9		17,9		2,72				
16	629	7	Спальня	9,9	9,9	9,9			2,72				
16	629	8	Спальня	10,7	10,7	10,7			2,72				
16	629	9	Санузел	2,9	2,9		2,9		2,72				
			Итого по 629	71,0	71,0	30,9	40,1						
16	630	1	Коридор-холл	4,9	4,9		4,9		2,72				
16	630	2	Кухня-гостиная	12,0	12,0		12,0		2,72				
16	630	3	Спальня	9,8	9,8	9,8			2,72				
16	630	4	Санузел	2,9	2,9		2,9		2,72				
			Итого по 630	29,6	29,6	9,8	19,8						
16	631	1	Коридор-холл	5,2	5,2		5,2		2,72				
16	631	2	Санузел	1,9	1,9		1,9		2,72				
16	631	3	Санузел	2,2	2,2		2,2		2,72				
16	631	4	Спальня	8,8	8,8	8,8			2,72				
16	631	5	Спальня	9,7	9,7	9,7			2,72				
16	631	6	Кухня-гостиная	17,8	17,8		17,8		2,72				
			Итого по 631	45,6	45,6	18,5	27,1						
16	632	1	Коридор-холл	3,9	3,9		3,9		2,72				
16	632	2	Санузел	2,3	2,3		2,3		2,72				
16	632	3	Спальня	8,8	8,8	8,8			2,72				
16	632	4	Кухня-гостиная	11,5	11,5		11,5		2,72				
16	632	5	Санузел	1,3	1,3		1,3		2,72				
			Итого по 632	27,8	27,8	8,8	19,0						
16	633	1	Коридор-холл	6,3	6,3		6,3		2,72				
16	633	2	Санузел	1,1	1,1		1,1		2,72				
16	633	3	Санузел	2,7	2,7		2,7		2,72				
16	633	4	Спальня	8,8	8,8	8,8			2,72				
16	633	5	Кухня-гостиная	17,3	17,3		17,3		2,72				
16	633	6	Спальня	8,8	8,8	8,8			2,72				
			Итого по 633	45,0	45,0	17,6	27,4						
16	634	1	Коридор-холл	3,1	3,1		3,1		2,72				
16	634	2	Спальня	11,8	11,8	11,8			2,72				
16	634	3	Кухня-гостиная	19,9	19,9		19,9		2,72				
16	634	4	Спальня	10,4	10,4	10,4			2,72				
16	634	5	Гардероб	1,7	1,7		1,7		2,72				

№ Этажа	№ Помещения	№ Части помещения	Назначение части помещения	В том числе площадь жилых помещений (кв.м.)					Высота помещений по внутреннему обмеру, м	В том числе площадь нежилых помещений (кв.м.)			
				Площадь с учетом неотапливаемых частей помещений	Общая площадь жилого помещения	Жилая	Подсобная	Лоджий, балконов, терасс, веранд		Площадь помещений общего пользования	Площадь технических помещений	Площадь Машино-мест	Площадь нежилых помещений, не относящихся к общему имуществу
1	2	3	4	5	6	7	8	9	10	11	12	13	14
16	634	6	Гардероб	2,5	2,5		2,5		2,72				
16	634	7	Санузел	2,8	2,8		2,8		2,72				
16	634	8	Санузел	3,1	3,1		3,1		2,72				
			Итого по 634	55,3	55,3	22,2	33,1						
16	1108	1	Коридор-холл	3,8	3,8		3,8		2,72				
16	1108	2	Кухня-гостиная	14,5	14,5		14,5		2,72				
16	1108	3	Спальня	10,1	10,1	10,1			2,72				
16	1108	4	Санузел	3,7	3,7		3,7		2,72				
			Итого по 1108	32,1	32,1	10,1	22,0						
16	1109	1	Коридор-холл	3,4	3,4		3,4		2,72				
16	1109	2	Санузел	3,9	3,9		3,9		2,72				
16	1109	3	Спальня	10,2	10,2	10,2			2,72				
16	1109	4	Кухня-гостиная	16,4	16,4		16,4		2,72				
			Итого по 1109	33,9	33,9	10,2	23,7						
16	1110	1	Коридор-холл	6,9	6,9		6,9		2,72				
16	1110	2	Спальня	9,7	9,7	9,7			2,72				
16	1110	3	Кухня-гостиная	19,8	19,8		19,8		2,72				
16	1110	4	Спальня	10,6	10,6	10,6			2,72				
16	1110	5	Санузел	2,5	2,5		2,5		2,72				
16	1110	6	Санузел	1,1	1,1		1,1		2,72				
			Итого по 1110	50,6	50,6	20,3	30,3						
16	1111	1	Коридор-холл	6,4	6,4		6,4		2,72				
16	1111	2	Санузел	1,1	1,1		1,1		2,72				
16	1111	3	Санузел	2,5	2,5		2,5		2,72				
16	1111	4	Спальня	10,6	10,6	10,6			2,72				
16	1111	5	Кухня-гостиная	19,8	19,8		19,8		2,72				
16	1111	6	Спальня	9,8	9,8	9,8			2,72				
			Итого по 1111	50,2	50,2	20,4	29,8						
16	1112	1	Коридор-холл	5,9	5,9		5,9		2,72				
16	1112	2	Санузел	1,8	1,8		1,8		2,72				
16	1112	3	Санузел	2,6	2,6		2,6		2,72				
16	1112	4	Спальня	8,9	8,9	8,9			2,72				
16	1112	5	Спальня	8,7	8,7	8,7			2,72				
16	1112	6	Кухня-гостиная	14,1	14,1		14,1		2,72				
			Итого по 1112	42,0	42,0	17,6	24,4						
16	1113	1	Коридор-холл	5,7	5,7		5,7		2,72				
16	1113	2	Санузел	1,5	1,5		1,5		2,72				
16	1113	3	Санузел	2,5	2,5		2,5		2,72				
16	1113	4	Спальня	8,4	8,4	8,4			2,72				
16	1113	5	Спальня	8,4	8,4	8,4			2,72				
16	1113	6	Кухня-гостиная	14,8	14,8		14,8		2,72				
			Итого по 1113	41,3	41,3	16,8	24,5						
16	1114	1	Коридор-холл	6,3	6,3		6,3		2,72				
16	1114	2	Кухня-гостиная	14,1	14,1		14,1		2,72				
16	1114	3	Спальня	8,4	8,4	8,4			2,72				
16	1114	4	Спальня	8,3	8,3	8,3			2,72				
16	1114	5	Санузел	2,5	2,5		2,5		2,72				
16	1114	6	Санузел	2,1	2,1		2,1		2,72				
			Итого по 1114	41,7	41,7	16,7	25,0						
16	1115	1	Коридор-холл	4,1	4,1		4,1		2,72				
16	1115	2	Спальня	9,9	9,9	9,9			2,72				
16	1115	3	Кухня-гостиная	20,5	20,5		20,5		2,72				
16	1115	4	Спальня	9,1	9,1	9,1			2,72				
16	1115	5	Санузел	2,2	2,2		2,2		2,72				
16	1115	6	Гардероб	1,0	1,0		1,0		2,72				
16	1115	7	Санузел	3,1	3,1		3,1		2,72				
			Итого по 1115	49,9	49,9	19,0	30,9						
16	1116	1	Коридор-холл	4,7	4,7		4,7		2,72				
16	1116	2	Санузел	3,2	3,2		3,2		2,72				
16	1116	3	Гардероб	0,9	0,9		0,9		2,72				
16	1116	4	Санузел	2,4	2,4		2,4		2,72				
16	1116	5	Спальня	9,0	9,0	9,0			2,72				

№ Этажа	№ Помещения	№ Части помещения	Назначение части помещения	В том числе площадь жилых помещений (кв.м.)					Высота помещений по внутреннему обмеру, м	В том числе площадь нежилых помещений (кв.м.)			
				Площадь с учетом неотапливаемых частей помещений	Общая площадь жилого помещения	Жилая	Подсобная	Лоджий, балконов, терасс, веранд		Площадь помещений общего пользования	Площадь технических помещений	Площадь Машино-мест	Площадь нежилых помещений, не относящихся к общему имуществу
1	2	3	4	5	6	7	8	9	10	11	12	13	14
16	1116	6	Кухня-гостиная	20,7	20,7		20,7		2,72				
16	1116	7	Спальня	9,8	9,8	9,8			2,72				
			Итого по 1116	50,7	50,7	18,8	31,9						
16	1117	1	Коридор-холл	3,8	3,8		3,8		2,72				
16	1117	2	Санузел	4,3	4,3		4,3		2,72				
16	1117	3	Спальня	9,7	9,7	9,7			2,72				
16	1117	4	Кухня-гостиная	15,0	15,0		15,0		2,72				
			Итого по 1117	32,8	32,8	9,7	23,1						
16	1578	1	Коридор-холл	3,9	3,9		3,9		2,72				
16	1578	2	Кухня-гостиная	14,3	14,3		14,3		2,72				
16	1578	3	Спальня	10,3	10,3	10,3			2,72				
16	1578	4	Санузел	3,7	3,7		3,7		2,72				
			Итого по 1578	32,2	32,2	10,3	21,9						
16	1579	1	Коридор-холл	7,4	7,4		7,4		2,72				
16	1579	2	Спальня	8,9	8,9	8,9			2,72				
16	1579	3	Кухня-гостиная	18,2	18,2		18,2		2,72				
16	1579	4	Спальня	12,2	12,2	12,2			2,72				
16	1579	5	Санузел	1,4	1,4		1,4		2,72				
16	1579	6	Санузел	2,8	2,8		2,8		2,72				
			Итого по 1579	50,9	50,9	21,1	29,8						
16	1580	1	Коридор-холл	6,9	6,9		6,9		2,72				
16	1580	2	Санузел	2,8	2,8		2,8		2,72				
16	1580	3	Санузел	1,4	1,4		1,4		2,72				
16	1580	4	Спальня	12,3	12,3	12,3			2,72				
16	1580	5	Кухня-гостиная	18,0	18,0		18,0		2,72				
16	1580	6	Спальня	8,9	8,9	8,9			2,72				
			Итого по 1580	50,3	50,3	21,2	29,1						
16	1581	1	Коридор-холл	6,5	6,5		6,5		2,72				
16	1581	2	Кухня-гостиная	12,9	12,9		12,9		2,72				
16	1581	3	Спальня	8,4	8,4	8,4			2,72				
16	1581	4	Спальня	9,0	9,0	9,0			2,72				
16	1581	5	Санузел	2,6	2,6		2,6		2,72				
16	1581	6	Санузел	1,8	1,8		1,8		2,72				
			Итого по 1581	41,2	41,2	17,4	23,8						
16	1582	1	Коридор-холл	6,5	6,5		6,5		2,72				
16	1582	2	Санузел	1,8	1,8		1,8		2,72				
16	1582	3	Санузел	2,6	2,6		2,6		2,72				
16	1582	4	Спальня	8,8	8,8	8,8			2,72				
16	1582	5	Спальня	8,2	8,2	8,2			2,72				
16	1582	6	Кухня-гостиная	12,9	12,9		12,9		2,72				
			Итого по 1582	40,8	40,8	17,0	23,8						
16	1583	1	Коридор-холл	3,8	3,8		3,8		2,72				
16	1583	2	Санузел	2,8	2,8		2,8		2,72				
16	1583	3	Спальня	8,3	8,3	8,3			2,72				
16	1583	4	Кухня-гостиная	12,8	12,8		12,8		2,72				
			Итого по 1583	27,7	27,7	8,3	19,4						
16	1584	1	Коридор-холл	6,7	6,7		6,7		2,72				
16	1584	2	Коридор-холл	3,7	3,7		3,7		2,72				
16	1584	3	Спальня	9,2	9,2	9,2			2,72				
16	1584	4	Спальня	10,0	10,0	10,0			2,72				
16	1584	5	Кухня-гостиная	17,5	17,5		17,5		2,72				
16	1584	6	Спальня	10,4	10,4	10,4			2,72				
16	1584	7	Санузел	3,1	3,1		3,1		2,72				
16	1584	8	Санузел	2,0	2,0		2,0		2,72				
			Итого по 1584	62,6	62,6	29,6	33,0						
16	1585	1	Коридор-холл	6,5	6,5		6,5		2,72				
16	1585	2	Санузел	2,0	2,0		2,0		2,72				
16	1585	3	Санузел	3,1	3,1		3,1		2,72				
16	1585	4	Спальня	10,1	10,1	10,1			2,72				
16	1585	5	Кухня-гостиная	17,7	17,7		17,7		2,72				
16	1585	6	Спальня	10,9	10,9	10,9			2,72				
			Итого по 1585	50,3	50,3	21,0	29,3						

№ Этажа	№ Помещения	№ Части помещения	Назначение части помещения	В том числе площадь жилых помещений (кв.м.)					Высота помещений по внутреннему обмеру, м	В том числе площадь нежилых помещений (кв.м.)			
				Площадь с учетом неотапливаемых частей помещений	Общая площадь жилого помещения	Жилая	Подсобная	Лоджий, балконов, терасс, веранд		Площадь помещений общего пользования	Площадь технических помещений	Площадь Машино-мест	Площадь нежилых помещений, не относящихся к общему имуществу
1	2	3	4	5	6	7	8	9	10	11	12	13	14
16	1586	1	Коридор-холл	3,5	3,5		3,5		2,72				
16	1586	2	Кухня-гостиная	15,8	15,8		15,8		2,72				
16	1586	3	Спальня	10,3	10,3	10,3			2,72				
16	1586	4	Санузел	3,7	3,7		3,7		2,72				
			Итого по 1586	33,3	33,3	10,3	23,0						
16	1587	1	Коридор-холл	3,9	3,9		3,9		2,72				
16	1587	2	Санузел	3,7	3,7		3,7		2,72				
16	1587	3	Спальня	10,2	10,2	10,2			2,72				
16	1587	4	Кухня-гостиная	14,2	14,2		14,2		2,72				
			Итого по 1587	32,0	32,0	10,2	21,8						
16	II	1	Лестничная клетка						2,72	13,2			
16	II	2	Коридор						2,72	42,0			
16	II	3	Лифтовой холл						2,72	9,5			
			Итого по II							64,7			
16	IV	1	Лестничная клетка						2,72	12,7			
16	IV	2	Коридор						2,72	39,0			
16	IV	3	Лифтовой холл						2,72	9,9			
			Итого по IV							61,6			
16	VIII	1	Лестничная клетка						2,72	13,1			
16	VIII	2	Коридор						2,72	41,8			
16	VIII	3	Лифтовой холл						2,72	9,8			
			Итого по VIII							64,7			
16	X	1	Лестничная клетка						2,72	13,1			
16	X	2	Коридор						2,72	40,9			
16	X	3	Лифтовой холл						2,72	9,9			
			Итого по X							63,9			
16			Итого:	1 676,1	1 676,1	651,6	1 024,5			254,9			

№ Этажа	№ Помещения	№ Части помещения	Назначение части помещения	В том числе площадь жилых помещений (кв.м.)					Высота помещений по внутреннему обмеру, м	В том числе площадь нежилых помещений (кв.м.)			
				Площадь с учетом неотапливаемых частей помещений	Общая площадь жилого помещения	Жилая	Подсобная	Лоджий, балконов, терасс, веранд		Площадь помещений общего пользования	Площадь технических помещений	Площадь Машино-мест	Площадь нежилых помещений, не относящихся к общему имуществу
1	2	3	4	5	6	7	8	9	10	11	12	13	14
17	196	1	Коридор-холл	3,8	3,8		3,8		2,71				
17	196	2	Кухня-гостиная	14,5	14,5		14,5		2,71				
17	196	3	Спальня	10,0	10,0	10,0			2,71				
17	196	4	Санузел	3,7	3,7		3,7		2,71				
			Итого по 196	32,0	32,0	10,0	22,0						
17	197	1	Коридор-холл	3,5	3,5		3,5		2,71				
17	197	2	Санузел	3,7	3,7		3,7		2,71				
17	197	3	Спальня	10,0	10,0	10,0			2,71				
17	197	4	Кухня-гостиная	16,4	16,4		16,4		2,71				
			Итого по 197	33,6	33,6	10,0	23,6						
17	198	1	Коридор-холл	4,2	4,2		4,2		2,71				
17	198	2	Спальня	9,9	9,9	9,9			2,71				
17	198	3	Кухня-гостиная	21,0	21,0		21,0		2,71				
17	198	4	Спальня	8,9	8,9	8,9			2,71				
17	198	5	Гардероб	1,4	1,4		1,4		2,71				
17	198	6	Санузел	2,1	2,1		2,1		2,71				
17	198	7	Санузел	3,0	3,0		3,0		2,71				
			Итого по 198	50,5	50,5	18,8	31,7						
17	199	1	Коридор-холл	6,3	6,3		6,3		2,71				
17	199	2	Санузел	1,0	1,0		1,0		2,71				
17	199	3	Санузел	2,4	2,4		2,4		2,71				
17	199	4	Спальня	10,4	10,4	10,4			2,71				
17	199	5	Кухня-гостиная	19,8	19,8		19,8		2,71				
17	199	6	Спальня	9,9	9,9	9,9			2,71				
			Итого по 199	49,8	49,8	20,3	29,5						
17	200	1	Коридор-холл	5,8	5,8		5,8		2,71				
17	200	2	Санузел	1,6	1,6		1,6		2,71				
17	200	3	Санузел	2,5	2,5		2,5		2,71				
17	200	4	Спальня	9,0	9,0	9,0			2,71				
17	200	5	Спальня	8,4	8,4	8,4			2,71				
17	200	6	Кухня-гостиная	14,0	14,0		14,0		2,71				
			Итого по 200	41,3	41,3	17,4	23,9						
17	201	1	Коридор-холл	5,7	5,7		5,7		2,71				
17	201	2	Санузел	1,3	1,3		1,3		2,71				
17	201	3	Санузел	2,4	2,4		2,4		2,71				
17	201	4	Спальня	8,1	8,1	8,1			2,71				
17	201	5	Спальня	8,5	8,5	8,5			2,71				
17	201	6	Кухня-гостиная	14,9	14,9		14,9		2,71				
			Итого по 201	40,9	40,9	16,6	24,3						
17	202	1	Коридор-холл	5,9	5,9		5,9		2,71				
17	202	2	Кухня-гостиная	15,0	15,0		15,0		2,71				
17	202	3	Спальня	8,5	8,5	8,5			2,71				
17	202	4	Спальня	9,1	9,1	9,1			2,71				
17	202	5	Санузел	2,4	2,4		2,4		2,71				
17	202	6	Санузел	1,1	1,1		1,1		2,71				
			Итого по 202	42,0	42,0	17,6	24,4						
17	203	1	Коридор-холл	6,2	6,2		6,2		2,71				
17	203	2	Спальня	9,8	9,8	9,8			2,71				
17	203	3	Кухня-гостиная	19,7	19,7		19,7		2,71				
17	203	4	Спальня	10,5	10,5	10,5			2,71				
17	203	5	Санузел	2,4	2,4		2,4		2,71				
17	203	6	Санузел	1,0	1,0		1,0		2,71				
			Итого по 203	49,6	49,6	20,3	29,3						
17	204	1	Коридор-холл	4,4	4,4		4,4		2,71				
17	204	2	Санузел	3,0	3,0		3,0		2,71				
17	204	3	Санузел	2,1	2,1		2,1		2,71				
17	204	4	Гардероб	1,4	1,4		1,4		2,71				
17	204	5	Спальня	9,2	9,2	9,2			2,71				
17	204	6	Кухня-гостиная	20,3	20,3		20,3		2,71				
17	204	7	Спальня	9,8	9,8	9,8			2,71				
			Итого по 204	50,2	50,2	19,0	31,2						
17	205	1	Коридор-холл	3,7	3,7		3,7		2,71				

№ Этажа	№ Помещения	№ Части помещения	Назначение части помещения	В том числе площадь жилых помещений (кв.м.)					Высота помещений по внутреннему обмеру, м	В том числе площадь нежилых помещений (кв.м.)			
				Площадь с учетом неотапливаемых частей помещений	Общая площадь жилого помещения	Жилая	Подсобная	Лоджий, балконов, терасс, веранд		Площадь помещений общего пользования	Площадь технических помещений	Площадь Машино-мест	Площадь нежилых помещений, не относящихся к общему имуществу
1	2	3	4	5	6	7	8	9	10	11	12	13	14
17	205	2	Санузел	3,9	3,9		3,9		2,71				
17	205	3	Спальня	9,8	9,8	9,8			2,71				
17	205	4	Кухня-гостиная	15,6	15,6		15,6		2,71				
			Итого по 205	33,0	33,0	9,8	23,2						
17	635	1	Коридор-холл	4,1	4,1		4,1		2,71				
17	635	2	Кухня-гостиная	12,3	12,3		12,3		2,71				
17	635	3	Спальня	15,5	15,5	15,5			2,71				
17	635	4	Санузел	4,0	4,0		4,0		2,71				
			Итого по 635	35,9	35,9	15,5	20,4						
17	636	1	Коридор-холл	5,3	5,3		5,3		2,71				
17	636	2	Санузел	3,0	3,0		3,0		2,71				
17	636	3	Спальня	9,0	9,0	9,0			2,71				
17	636	4	Кухня-гостиная	11,8	11,8		11,8		2,71				
			Итого по 636	29,1	29,1	9,0	20,1						
17	637	1	Коридор-холл	8,4	8,4		8,4		2,71				
17	637	2	Санузел	1,4	1,4		1,4		2,71				
17	637	3	Спальня	11,4	11,4	11,4			2,71				
17	637	4	Спальня	9,4	9,4	9,4			2,71				
17	637	5	Кухня-гостиная	19,7	19,7		19,7		2,71				
17	637	6	Спальня	11,5	11,5	11,5			2,71				
17	637	7	Санузел	4,5	4,5		4,5		2,71				
			Итого по 637	66,3	66,3	32,3	34,0						
17	638	1	Коридор-холл	10,4	10,4		10,4		2,71				
17	638	2	Гардероб	2,4	2,4		2,4		2,71				
17	638	3	Санузел	3,1	3,1		3,1		2,71				
17	638	4	Санузел	3,0	3,0		3,0		2,71				
17	638	5	Спальня	10,2	10,2	10,2			2,71				
17	638	6	Кухня-гостиная	17,6	17,6		17,6		2,71				
17	638	7	Спальня	9,9	9,9	9,9			2,71				
17	638	8	Спальня	10,6	10,6	10,6			2,71				
17	638	9	Санузел	2,9	2,9		2,9		2,71				
			Итого по 638	70,1	70,1	30,7	39,4						
17	639	1	Коридор-холл	4,9	4,9		4,9		2,71				
17	639	2	Кухня-гостиная	12,0	12,0		12,0		2,71				
17	639	3	Спальня	9,7	9,7	9,7			2,71				
17	639	4	Санузел	2,9	2,9		2,9		2,71				
			Итого по 639	29,5	29,5	9,7	19,8						
17	640	1	Коридор-холл	5,2	5,2		5,2		2,71				
17	640	2	Санузел	1,9	1,9		1,9		2,71				
17	640	3	Санузел	2,2	2,2		2,2		2,71				
17	640	4	Спальня	8,9	8,9	8,9			2,71				
17	640	5	Спальня	9,8	9,8	9,8			2,71				
17	640	6	Кухня-гостиная	17,7	17,7		17,7		2,71				
			Итого по 640	45,7	45,7	18,7	27,0						
17	641	1	Коридор-холл	4,0	4,0		4,0		2,71				
17	641	2	Санузел	2,3	2,3		2,3		2,71				
17	641	3	Спальня	8,8	8,8	8,8			2,71				
17	641	4	Кухня-гостиная	11,3	11,3		11,3		2,71				
17	641	5	Санузел	1,3	1,3		1,3		2,71				
			Итого по 641	27,7	27,7	8,8	18,9						
17	642	1	Коридор-холл	6,3	6,3		6,3		2,71				
17	642	2	Санузел	1,1	1,1		1,1		2,71				
17	642	3	Санузел	2,7	2,7		2,7		2,71				
17	642	4	Спальня	8,8	8,8	8,8			2,71				
17	642	5	Кухня-гостиная	17,2	17,2		17,2		2,71				
17	642	6	Спальня	8,8	8,8	8,8			2,71				
			Итого по 642	44,9	44,9	17,6	27,3						
17	643	1	Коридор-холл	3,0	3,0		3,0		2,71				
17	643	2	Спальня	11,9	11,9	11,9			2,71				
17	643	3	Кухня-гостиная	19,7	19,7		19,7		2,71				
17	643	4	Спальня	10,3	10,3	10,3			2,71				
17	643	5	Гардероб	1,7	1,7		1,7		2,71				

№ Этажа	№ Помещения	№ Части помещения	Назначение части помещения	В том числе площадь жилых помещений (кв.м.)					Высота помещений по внутреннему обмеру, м	В том числе площадь нежилых помещений (кв.м.)			
				Площадь с учетом неотапливаемых частей помещений	Общая площадь жилого помещения	Жилая	Подсобная	Лоджий, балконов, терасс, веранд		Площадь помещений общего пользования	Площадь технических помещений	Площадь Машино-мест	Площадь нежилых помещений, не относящихся к общему имуществу
1	2	3	4	5	6	7	8	9	10	11	12	13	14
17	643	6	Гардероб	2,4	2,4		2,4		2,71				
17	643	7	Санузел	2,8	2,8		2,8		2,71				
17	643	8	Санузел	3,1	3,1		3,1		2,71				
			Итого по 643	54,9	54,9	22,2	32,7						
17	1118	1	Коридор-холл	3,9	3,9		3,9		2,71				
17	1118	2	Кухня-гостиная	14,4	14,4		14,4		2,71				
17	1118	3	Спальня	10,1	10,1	10,1			2,71				
17	1118	4	Санузел	3,9	3,9		3,9		2,71				
			Итого по 1118	32,3	32,3	10,1	22,2						
17	1119	1	Коридор-холл	3,4	3,4		3,4		2,71				
17	1119	2	Санузел	3,9	3,9		3,9		2,71				
17	1119	3	Спальня	10,1	10,1	10,1			2,71				
17	1119	4	Кухня-гостиная	16,6	16,6		16,6		2,71				
			Итого по 1119	34,0	34,0	10,1	23,9						
17	1120	1	Коридор-холл	6,9	6,9		6,9		2,71				
17	1120	2	Спальня	9,8	9,8	9,8			2,71				
17	1120	3	Кухня-гостиная	19,8	19,8		19,8		2,71				
17	1120	4	Спальня	10,5	10,5	10,5			2,71				
17	1120	5	Санузел	2,5	2,5		2,5		2,71				
17	1120	6	Санузел	1,1	1,1		1,1		2,71				
			Итого по 1120	50,6	50,6	20,3	30,3						
17	1121	1	Коридор-холл	6,4	6,4		6,4		2,71				
17	1121	2	Санузел	1,1	1,1		1,1		2,71				
17	1121	3	Санузел	2,5	2,5		2,5		2,71				
17	1121	4	Спальня	10,6	10,6	10,6			2,71				
17	1121	5	Кухня-гостиная	20,0	20,0		20,0		2,71				
17	1121	6	Спальня	9,7	9,7	9,7			2,71				
			Итого по 1121	50,3	50,3	20,3	30,0						
17	1122	1	Коридор-холл	5,9	5,9		5,9		2,71				
17	1122	2	Санузел	1,8	1,8		1,8		2,71				
17	1122	3	Санузел	2,6	2,6		2,6		2,71				
17	1122	4	Спальня	8,9	8,9	8,9			2,71				
17	1122	5	Спальня	8,7	8,7	8,7			2,71				
17	1122	6	Кухня-гостиная	14,1	14,1		14,1		2,71				
			Итого по 1122	42,0	42,0	17,6	24,4						
17	1123	1	Коридор-холл	5,6	5,6		5,6		2,71				
17	1123	2	Санузел	1,5	1,5		1,5		2,71				
17	1123	3	Санузел	2,5	2,5		2,5		2,71				
17	1123	4	Спальня	8,4	8,4	8,4			2,71				
17	1123	5	Спальня	8,4	8,4	8,4			2,71				
17	1123	6	Кухня-гостиная	14,8	14,8		14,8		2,71				
			Итого по 1123	41,2	41,2	16,8	24,4						
17	1124	1	Коридор-холл	6,3	6,3		6,3		2,71				
17	1124	2	Кухня-гостиная	14,1	14,1		14,1		2,71				
17	1124	3	Спальня	8,4	8,4	8,4			2,71				
17	1124	4	Спальня	8,3	8,3	8,3			2,71				
17	1124	5	Санузел	2,5	2,5		2,5		2,71				
17	1124	6	Санузел	2,1	2,1		2,1		2,71				
			Итого по 1124	41,7	41,7	16,7	25,0						
17	1125	1	Коридор-холл	4,1	4,1		4,1		2,71				
17	1125	2	Спальня	9,7	9,7	9,7			2,71				
17	1125	3	Кухня-гостиная	20,6	20,6		20,6		2,71				
17	1125	4	Спальня	9,1	9,1	9,1			2,71				
17	1125	5	Санузел	2,2	2,2		2,2		2,71				
17	1125	6	Гардероб	1,0	1,0		1,0		2,71				
17	1125	7	Санузел	3,2	3,2		3,2		2,71				
			Итого по 1125	49,9	49,9	18,8	31,1						
17	1126	1	Коридор-холл	4,7	4,7		4,7		2,71				
17	1126	2	Санузел	3,2	3,2		3,2		2,71				
17	1126	3	Гардероб	1,0	1,0		1,0		2,71				
17	1126	4	Санузел	2,3	2,3		2,3		2,71				
17	1126	5	Спальня	9,0	9,0	9,0			2,71				

№ Этажа	№ Помещения	№ Части помещения	Назначение части помещения	В том числе площадь жилых помещений (кв.м.)					Высота помещений по внутреннему обмеру, м	В том числе площадь нежилых помещений (кв.м.)			
				Площадь с учетом неотапливаемых частей помещений	Общая площадь жилого помещения	Жилая	Подсобная	Лоджий, балконов, терасс, веранд		Площадь помещений общего пользования	Площадь технических помещений	Площадь Машино-мест	Площадь нежилых помещений, не относящихся к общему имуществу
1	2	3	4	5	6	7	8	9	10	11	12	13	14
17	1126	6	Кухня-гостиная	20,6	20,6		20,6		2,71				
17	1126	7	Спальня	9,7	9,7	9,7			2,71				
			Итого по 1126	50,5	50,5	18,7	31,8						
17	1127	1	Коридор-холл	3,8	3,8		3,8		2,71				
17	1127	2	Санузел	4,3	4,3		4,3		2,71				
17	1127	3	Спальня	9,7	9,7	9,7			2,71				
17	1127	4	Кухня-гостиная	15,0	15,0		15,0		2,71				
			Итого по 1127	32,8	32,8	9,7	23,1						
17	1588	1	Коридор-холл	3,9	3,9		3,9		2,71				
17	1588	2	Кухня-гостиная	14,2	14,2		14,2		2,71				
17	1588	3	Спальня	10,3	10,3	10,3			2,71				
17	1588	4	Санузел	3,6	3,6		3,6		2,71				
			Итого по 1588	32,0	32,0	10,3	21,7						
17	1589	1	Коридор-холл	7,4	7,4		7,4		2,71				
17	1589	2	Спальня	8,8	8,8	8,8			2,71				
17	1589	3	Кухня-гостиная	18,0	18,0		18,0		2,71				
17	1589	4	Спальня	12,2	12,2	12,2			2,71				
17	1589	5	Санузел	1,4	1,4		1,4		2,71				
17	1589	6	Санузел	2,9	2,9		2,9		2,71				
			Итого по 1589	50,7	50,7	21,0	29,7						
17	1590	1	Коридор-холл	6,9	6,9		6,9		2,71				
17	1590	2	Санузел	2,9	2,9		2,9		2,71				
17	1590	3	Санузел	1,4	1,4		1,4		2,71				
17	1590	4	Спальня	12,4	12,4	12,4			2,71				
17	1590	5	Кухня-гостиная	18,0	18,0		18,0		2,71				
17	1590	6	Спальня	8,9	8,9	8,9			2,71				
			Итого по 1590	50,5	50,5	21,3	29,2						
17	1591	1	Коридор-холл	6,6	6,6		6,6		2,71				
17	1591	2	Кухня-гостиная	12,9	12,9		12,9		2,71				
17	1591	3	Спальня	8,3	8,3	8,3			2,71				
17	1591	4	Спальня	8,9	8,9	8,9			2,71				
17	1591	5	Санузел	2,6	2,6		2,6		2,71				
17	1591	6	Санузел	1,9	1,9		1,9		2,71				
			Итого по 1591	41,2	41,2	17,2	24,0						
17	1592	1	Коридор-холл	6,5	6,5		6,5		2,71				
17	1592	2	Санузел	1,7	1,7		1,7		2,71				
17	1592	3	Санузел	2,6	2,6		2,6		2,71				
17	1592	4	Спальня	8,9	8,9	8,9			2,71				
17	1592	5	Спальня	8,3	8,3	8,3			2,71				
17	1592	6	Кухня-гостиная	12,9	12,9		12,9		2,71				
			Итого по 1592	40,9	40,9	17,2	23,7						
17	1593	1	Коридор-холл	3,8	3,8		3,8		2,71				
17	1593	2	Санузел	2,8	2,8		2,8		2,71				
17	1593	3	Спальня	8,3	8,3	8,3			2,71				
17	1593	4	Кухня-гостиная	12,8	12,8		12,8		2,71				
			Итого по 1593	27,7	27,7	8,3	19,4						
17	1594	1	Коридор-холл	6,8	6,8		6,8		2,71				
17	1594	2	Коридор-холл	3,7	3,7		3,7		2,71				
17	1594	3	Спальня	9,2	9,2	9,2			2,71				
17	1594	4	Спальня	9,9	9,9	9,9			2,71				
17	1594	5	Кухня-гостиная	17,4	17,4		17,4		2,71				
17	1594	6	Спальня	10,4	10,4	10,4			2,71				
17	1594	7	Санузел	3,2	3,2		3,2		2,71				
17	1594	8	Санузел	2,0	2,0		2,0		2,71				
			Итого по 1594	62,6	62,6	29,5	33,1						
17	1595	1	Коридор-холл	6,4	6,4		6,4		2,71				
17	1595	2	Санузел	2,0	2,0		2,0		2,71				
17	1595	3	Санузел	3,1	3,1		3,1		2,71				
17	1595	4	Спальня	10,1	10,1	10,1			2,71				
17	1595	5	Кухня-гостиная	17,6	17,6		17,6		2,71				
17	1595	6	Спальня	10,9	10,9	10,9			2,71				
			Итого по 1595	50,1	50,1	21,0	29,1						

№ Этажа	№ Помещения	№ Части помещения	Назначение части помещения	В том числе площадь жилых помещений (кв.м.)					Высота помещений по внутреннему обмеру, м	В том числе площадь нежилых помещений (кв.м.)			
				Площадь с учетом неотапливаемых частей помещений	Общая площадь жилого помещения	Жилая	Подсобная	Лоджий, балконов, терасс, веранд		Площадь помещений общего пользования	Площадь технических помещений	Площадь Машино-мест	Площадь нежилых помещений, не относящихся к общему имуществу
1	2	3	4	5	6	7	8	9	10	11	12	13	14
17	1596	1	Коридор-холл	3,7	3,7		3,7		2,71				
17	1596	2	Кухня-гостиная	15,8	15,8		15,8		2,71				
17	1596	3	Спальня	10,3	10,3	10,3			2,71				
17	1596	4	Санузел	3,7	3,7		3,7		2,71				
			Итого по 1596	33,5	33,5	10,3	23,2						
17	1597	1	Коридор-холл	4,0	4,0		4,0		2,71				
17	1597	2	Санузел	3,6	3,6		3,6		2,71				
17	1597	3	Спальня	10,2	10,2	10,2			2,71				
17	1597	4	Кухня-гостиная	14,2	14,2		14,2		2,71				
			Итого по 1597	32,0	32,0	10,2	21,8						
17	II	1	Лестничная клетка						2,71	13,2			
17	II	2	Коридор						2,71	42,0			
17	II	3	Лифтовой холл						2,71	9,5			
			Итого по II							64,7			
17	IV	1	Лестничная клетка						2,71	12,7			
17	IV	2	Коридор						2,71	39,0			
17	IV	3	Лифтовой холл						2,71	9,9			
			Итого по IV							61,6			
17	VIII	1	Лестничная клетка						2,71	13,1			
17	VIII	2	Коридор						2,71	41,8			
17	VIII	3	Лифтовой холл						2,71	9,8			
			Итого по VIII							64,7			
17	X	1	Лестничная клетка						2,71	13,1			
17	X	2	Коридор						2,71	40,9			
17	X	3	Лифтовой холл						2,71	9,9			
			Итого по X							63,9			
17			Итого:	1 673,5	1 673,5	649,7	1 023,8			254,9			

№ Этажа	№ Помещения	№ Части помещения	Назначение части помещения	В том числе площадь жилых помещений (кв.м.)					Высота помещений по внутреннему обмеру, м	В том числе площадь нежилых помещений (кв.м.)			
				Площадь с учетом неотапливаемых частей помещений	Общая площадь жилого помещения	Жилая	Подсобная	Лоджий, балконов, терасс, веранд		Площадь помещений общего пользования	Площадь технических помещений	Площадь Машино-мест	Площадь нежилых помещений, не относящихся к общему имуществу
1	2	3	4	5	6	7	8	9	10	11	12	13	14
18	206	1	Коридор-холл	3,8	3,8		3,8		2,72				
18	206	2	Кухня-гостиная	14,5	14,5		14,5		2,72				
18	206	3	Спальня	10,0	10,0	10,0			2,72				
18	206	4	Санузел	3,7	3,7		3,7		2,72				
			Итого по 206	32,0	32,0	10,0	22,0						
18	207	1	Коридор-холл	3,4	3,4		3,4		2,72				
18	207	2	Санузел	3,7	3,7		3,7		2,72				
18	207	3	Спальня	10,0	10,0	10,0			2,72				
18	207	4	Кухня-гостиная	16,5	16,5		16,5		2,72				
			Итого по 207	33,6	33,6	10,0	23,6						
18	208	1	Коридор-холл	4,3	4,3		4,3		2,72				
18	208	2	Спальня	9,9	9,9	9,9			2,72				
18	208	3	Кухня-гостиная	21,0	21,0		21,0		2,72				
18	208	4	Спальня	8,9	8,9	8,9			2,72				
18	208	5	Гардероб	1,4	1,4		1,4		2,72				
18	208	6	Санузел	2,1	2,1		2,1		2,72				
18	208	7	Санузел	3,0	3,0		3,0		2,72				
			Итого по 208	50,6	50,6	18,8	31,8						
18	209	1	Коридор-холл	6,4	6,4		6,4		2,72				
18	209	2	Санузел	1,0	1,0		1,0		2,72				
18	209	3	Санузел	2,4	2,4		2,4		2,72				
18	209	4	Спальня	10,3	10,3	10,3			2,72				
18	209	5	Кухня-гостиная	19,8	19,8		19,8		2,72				
18	209	6	Спальня	9,9	9,9	9,9			2,72				
			Итого по 209	49,8	49,8	20,2	29,6						
18	210	1	Коридор-холл	5,8	5,8		5,8		2,72				
18	210	2	Санузел	1,6	1,6		1,6		2,72				
18	210	3	Санузел	2,5	2,5		2,5		2,72				
18	210	4	Спальня	9,1	9,1	9,1			2,72				
18	210	5	Спальня	8,4	8,4	8,4			2,72				
18	210	6	Кухня-гостиная	14,0	14,0		14,0		2,72				
			Итого по 210	41,4	41,4	17,5	23,9						
18	211	1	Коридор-холл	5,7	5,7		5,7		2,72				
18	211	2	Санузел	1,3	1,3		1,3		2,72				
18	211	3	Санузел	2,4	2,4		2,4		2,72				
18	211	4	Спальня	8,1	8,1	8,1			2,72				
18	211	5	Спальня	8,5	8,5	8,5			2,72				
18	211	6	Кухня-гостиная	14,9	14,9		14,9		2,72				
			Итого по 211	40,9	40,9	16,6	24,3						
18	212	1	Коридор-холл	5,9	5,9		5,9		2,72				
18	212	2	Кухня-гостиная	14,4	14,4		14,4		2,72				
18	212	3	Спальня	8,5	8,5	8,5			2,72				
18	212	4	Спальня	9,0	9,0	9,0			2,72				
18	212	5	Санузел	2,4	2,4		2,4		2,72				
18	212	6	Санузел	1,1	1,1		1,1		2,72				
			Итого по 212	41,3	41,3	17,5	23,8						
18	213	1	Коридор-холл	6,1	6,1		6,1		2,72				
18	213	2	Спальня	9,9	9,9	9,9			2,72				
18	213	3	Кухня-гостиная	19,8	19,8		19,8		2,72				
18	213	4	Спальня	10,4	10,4	10,4			2,72				
18	213	5	Санузел	2,4	2,4		2,4		2,72				
18	213	6	Санузел	1,0	1,0		1,0		2,72				
			Итого по 213	49,6	49,6	20,3	29,3						
18	214	1	Коридор-холл	4,4	4,4		4,4		2,72				
18	214	2	Санузел	3,0	3,0		3,0		2,72				
18	214	3	Санузел	2,1	2,1		2,1		2,72				
18	214	4	Гардероб	1,4	1,4		1,4		2,72				
18	214	5	Спальня	9,3	9,3	9,3			2,72				
18	214	6	Кухня-гостиная	20,4	20,4		20,4		2,72				
18	214	7	Спальня	9,9	9,9	9,9			2,72				
			Итого по 214	50,5	50,5	19,2	31,3						
18	215	1	Коридор-холл	3,9	3,9		3,9		2,72				

№ Этажа	№ Помещения	№ Части помещения	Назначение части помещения	В том числе площадь жилых помещений (кв.м.)					Высота помещений по внутреннему обмеру, м	В том числе площадь нежилых помещений (кв.м.)			
				Площадь с учетом неотапливаемых частей помещений	Общая площадь жилого помещения	Жилая	Подсобная	Лоджий, балконов, терасс, веранд		Площадь помещений общего пользования	Площадь технических помещений	Площадь Машино-мест	Площадь нежилых помещений, не относящихся к общему имуществу
1	2	3	4	5	6	7	8	9	10	11	12	13	14
18	215	2	Санузел	3,9	3,9		3,9		2,72				
18	215	3	Спальня	9,7	9,7	9,7			2,72				
18	215	4	Кухня-гостиная	15,7	15,7		15,7		2,72				
			Итого по 215	33,2	33,2	9,7	23,5						
18	644	1	Коридор-холл	4,1	4,1		4,1		2,72				
18	644	2	Кухня-гостиная	12,2	12,2		12,2		2,72				
18	644	3	Спальня	15,6	15,6	15,6			2,72				
18	644	4	Санузел	4,0	4,0		4,0		2,72				
			Итого по 644	35,9	35,9	15,6	20,3						
18	645	1	Коридор-холл	5,2	5,2		5,2		2,72				
18	645	2	Санузел	3,0	3,0		3,0		2,72				
18	645	3	Спальня	9,1	9,1	9,1			2,72				
18	645	4	Кухня-гостиная	11,4	11,4		11,4		2,72				
			Итого по 645	28,7	28,7	9,1	19,6						
18	646	1	Коридор-холл	9,1	9,1		9,1		2,72				
18	646	2	Санузел	1,4	1,4		1,4		2,72				
18	646	3	Спальня	11,4	11,4	11,4			2,72				
18	646	4	Спальня	9,5	9,5	9,5			2,72				
18	646	5	Кухня-гостиная	18,9	18,9		18,9		2,72				
18	646	6	Спальня	11,5	11,5	11,5			2,72				
18	646	7	Санузел	4,5	4,5		4,5		2,72				
			Итого по 646	66,3	66,3	32,4	33,9						
18	647	1	Коридор-холл	10,5	10,5		10,5		2,72				
18	647	2	Гардероб	2,5	2,5		2,5		2,72				
18	647	3	Санузел	3,1	3,1		3,1		2,72				
18	647	4	Санузел	3,0	3,0		3,0		2,72				
18	647	5	Спальня	10,6	10,6	10,6			2,72				
18	647	6	Кухня-гостиная	17,2	17,2		17,2		2,72				
18	647	7	Спальня	9,9	9,9	9,9			2,72				
18	647	8	Спальня	10,5	10,5	10,5			2,72				
18	647	9	Санузел	2,9	2,9		2,9		2,72				
			Итого по 647	70,2	70,2	31,0	39,2						
18	648	1	Коридор-холл	4,8	4,8		4,8		2,72				
18	648	2	Кухня-гостиная	11,9	11,9		11,9		2,72				
18	648	3	Спальня	9,8	9,8	9,8			2,72				
18	648	4	Санузел	2,9	2,9		2,9		2,72				
			Итого по 648	29,4	29,4	9,8	19,6						
18	649	1	Коридор-холл	5,2	5,2		5,2		2,72				
18	649	2	Санузел	1,9	1,9		1,9		2,72				
18	649	3	Санузел	2,2	2,2		2,2		2,72				
18	649	4	Спальня	8,8	8,8	8,8			2,72				
18	649	5	Спальня	9,7	9,7	9,7			2,72				
18	649	6	Кухня-гостиная	17,4	17,4		17,4		2,72				
			Итого по 649	45,2	45,2	18,5	26,7						
18	650	1	Коридор-холл	3,9	3,9		3,9		2,72				
18	650	2	Санузел	2,3	2,3		2,3		2,72				
18	650	3	Спальня	8,9	8,9	8,9			2,72				
18	650	4	Кухня-гостиная	11,2	11,2		11,2		2,72				
18	650	5	Санузел	1,3	1,3		1,3		2,72				
			Итого по 650	27,6	27,6	8,9	18,7						
18	651	1	Коридор-холл	6,3	6,3		6,3		2,72				
18	651	2	Санузел	1,1	1,1		1,1		2,72				
18	651	3	Санузел	2,7	2,7		2,7		2,72				
18	651	4	Спальня	8,8	8,8	8,8			2,72				
18	651	5	Кухня-гостиная	17,2	17,2		17,2		2,72				
18	651	6	Спальня	8,8	8,8	8,8			2,72				
			Итого по 651	44,9	44,9	17,6	27,3						
18	652	1	Коридор-холл	2,8	2,8		2,8		2,72				
18	652	2	Спальня	11,9	11,9	11,9			2,72				
18	652	3	Кухня-гостиная	19,9	19,9		19,9		2,72				
18	652	4	Спальня	10,4	10,4	10,4			2,72				
18	652	5	Гардероб	1,7	1,7		1,7		2,72				

№ Этажа	№ Помещения	№ Части помещения	Назначение части помещения	В том числе площадь жилых помещений (кв.м.)					Высота помещений по внутреннему обмеру, м	В том числе площадь нежилых помещений (кв.м.)			
				Площадь с учетом неотапливаемых частей помещений	Общая площадь жилого помещения	Жилая	Подсобная	Лоджий, балконов, терасс, веранд		Площадь помещений общего пользования	Площадь технических помещений	Площадь Машино-мест	Площадь нежилых помещений, не относящихся к общему имуществу
1	2	3	4	5	6	7	8	9	10	11	12	13	14
18	652	6	Гардероб	2,4	2,4		2,4		2,72				
18	652	7	Санузел	2,8	2,8		2,8		2,72				
18	652	8	Санузел	3,1	3,1		3,1		2,72				
			Итого по 652	55,0	55,0	22,3	32,7						
18	1128	1	Коридор-холл	3,8	3,8		3,8		2,72				
18	1128	2	Кухня-гостиная	14,5	14,5		14,5		2,72				
18	1128	3	Спальня	10,1	10,1	10,1			2,72				
18	1128	4	Санузел	3,7	3,7		3,7		2,72				
			Итого по 1128	32,1	32,1	10,1	22,0						
18	1129	1	Коридор-холл	3,4	3,4		3,4		2,72				
18	1129	2	Санузел	3,9	3,9		3,9		2,72				
18	1129	3	Спальня	10,2	10,2	10,2			2,72				
18	1129	4	Кухня-гостиная	16,6	16,6		16,6		2,72				
			Итого по 1129	34,1	34,1	10,2	23,9						
18	1130	1	Коридор-холл	6,9	6,9		6,9		2,72				
18	1130	2	Спальня	9,7	9,7	9,7			2,72				
18	1130	3	Кухня-гостиная	19,8	19,8		19,8		2,72				
18	1130	4	Спальня	10,6	10,6	10,6			2,72				
18	1130	5	Санузел	2,5	2,5		2,5		2,72				
18	1130	6	Санузел	1,1	1,1		1,1		2,72				
			Итого по 1130	50,6	50,6	20,3	30,3						
18	1131	1	Коридор-холл	6,4	6,4		6,4		2,72				
18	1131	2	Санузел	1,0	1,0		1,0		2,72				
18	1131	3	Санузел	2,5	2,5		2,5		2,72				
18	1131	4	Спальня	10,6	10,6	10,6			2,72				
18	1131	5	Кухня-гостиная	19,9	19,9		19,9		2,72				
18	1131	6	Спальня	9,8	9,8	9,8			2,72				
			Итого по 1131	50,2	50,2	20,4	29,8						
18	1132	1	Коридор-холл	5,9	5,9		5,9		2,72				
18	1132	2	Санузел	1,8	1,8		1,8		2,72				
18	1132	3	Санузел	2,6	2,6		2,6		2,72				
18	1132	4	Спальня	8,9	8,9	8,9			2,72				
18	1132	5	Спальня	8,7	8,7	8,7			2,72				
18	1132	6	Кухня-гостиная	14,1	14,1		14,1		2,72				
			Итого по 1132	42,0	42,0	17,6	24,4						
18	1133	1	Коридор-холл	5,7	5,7		5,7		2,72				
18	1133	2	Санузел	1,5	1,5		1,5		2,72				
18	1133	3	Санузел	2,5	2,5		2,5		2,72				
18	1133	4	Спальня	8,4	8,4	8,4			2,72				
18	1133	5	Спальня	8,4	8,4	8,4			2,72				
18	1133	6	Кухня-гостиная	14,8	14,8		14,8		2,72				
			Итого по 1133	41,3	41,3	16,8	24,5						
18	1134	1	Коридор-холл	6,3	6,3		6,3		2,72				
18	1134	2	Кухня-гостиная	14,1	14,1		14,1		2,72				
18	1134	3	Спальня	8,4	8,4	8,4			2,72				
18	1134	4	Спальня	8,3	8,3	8,3			2,72				
18	1134	5	Санузел	2,5	2,5		2,5		2,72				
18	1134	6	Санузел	2,1	2,1		2,1		2,72				
			Итого по 1134	41,7	41,7	16,7	25,0						
18	1135	1	Коридор-холл	4,1	4,1		4,1		2,72				
18	1135	2	Спальня	9,9	9,9	9,9			2,72				
18	1135	3	Кухня-гостиная	20,5	20,5		20,5		2,72				
18	1135	4	Спальня	9,1	9,1	9,1			2,72				
18	1135	5	Санузел	2,2	2,2		2,2		2,72				
18	1135	6	Гардероб	1,0	1,0		1,0		2,72				
18	1135	7	Санузел	3,1	3,1		3,1		2,72				
			Итого по 1135	49,9	49,9	19,0	30,9						
18	1136	1	Коридор-холл	4,7	4,7		4,7		2,72				
18	1136	2	Санузел	3,2	3,2		3,2		2,72				
18	1136	3	Гардероб	0,9	0,9		0,9		2,72				
18	1136	4	Санузел	2,4	2,4		2,4		2,72				
18	1136	5	Спальня	9,0	9,0	9,0			2,72				

№ Этажа	№ Помещения	№ Части помещения	Назначение части помещения	В том числе площадь жилых помещений (кв.м.)					Высота помещений по внутреннему обмеру, м	В том числе площадь нежилых помещений (кв.м.)			
				Площадь с учетом неотапливаемых частей помещений	Общая площадь жилого помещения	Жилая	Подсобная	Лоджий, балконов, терасс, веранд		Площадь помещений общего пользования	Площадь технических помещений	Площадь Машино-мест	Площадь нежилых помещений, не относящихся к общему имуществу
1	2	3	4	5	6	7	8	9	10	11	12	13	14
18	1136	6	Кухня-гостиная	20,7	20,7		20,7		2,72				
18	1136	7	Спальня	9,8	9,8	9,8			2,72				
			Итого по 1136	50,7	50,7	18,8	31,9						
18	1137	1	Коридор-холл	3,8	3,8		3,8		2,72				
18	1137	2	Санузел	4,3	4,3		4,3		2,72				
18	1137	3	Спальня	9,7	9,7	9,7			2,72				
18	1137	4	Кухня-гостиная	15,0	15,0		15,0		2,72				
			Итого по 1137	32,8	32,8	9,7	23,1						
18	1598	1	Коридор-холл	3,8	3,8		3,8		2,72				
18	1598	2	Кухня-гостиная	14,3	14,3		14,3		2,72				
18	1598	3	Спальня	10,3	10,3	10,3			2,72				
18	1598	4	Санузел	3,7	3,7		3,7		2,72				
			Итого по 1598	32,1	32,1	10,3	21,8						
18	1599	1	Коридор-холл	7,4	7,4		7,4		2,72				
18	1599	2	Спальня	8,9	8,9	8,9			2,72				
18	1599	3	Кухня-гостиная	18,3	18,3		18,3		2,72				
18	1599	4	Спальня	12,2	12,2	12,2			2,72				
18	1599	5	Санузел	1,4	1,4		1,4		2,72				
18	1599	6	Санузел	2,8	2,8		2,8		2,72				
			Итого по 1599	51,0	51,0	21,1	29,9						
18	1600	1	Коридор-холл	6,9	6,9		6,9		2,72				
18	1600	2	Санузел	2,8	2,8		2,8		2,72				
18	1600	3	Санузел	1,4	1,4		1,4		2,72				
18	1600	4	Спальня	12,3	12,3	12,3			2,72				
18	1600	5	Кухня-гостиная	17,8	17,8		17,8		2,72				
18	1600	6	Спальня	8,9	8,9	8,9			2,72				
			Итого по 1600	50,1	50,1	21,2	28,9						
18	1601	1	Коридор-холл	6,6	6,6		6,6		2,72				
18	1601	2	Кухня-гостиная	12,9	12,9		12,9		2,72				
18	1601	3	Спальня	8,3	8,3	8,3			2,72				
18	1601	4	Спальня	8,9	8,9	8,9			2,72				
18	1601	5	Санузел	2,6	2,6		2,6		2,72				
18	1601	6	Санузел	1,8	1,8		1,8		2,72				
			Итого по 1601	41,1	41,1	17,2	23,9						
18	1602	1	Коридор-холл	6,5	6,5		6,5		2,72				
18	1602	2	Санузел	1,7	1,7		1,7		2,72				
18	1602	3	Санузел	2,7	2,7		2,7		2,72				
18	1602	4	Спальня	8,9	8,9	8,9			2,72				
18	1602	5	Спальня	8,4	8,4	8,4			2,72				
18	1602	6	Кухня-гостиная	12,8	12,8		12,8		2,72				
			Итого по 1602	41,0	41,0	17,3	23,7						
18	1603	1	Коридор-холл	3,8	3,8		3,8		2,72				
18	1603	2	Санузел	2,8	2,8		2,8		2,72				
18	1603	3	Спальня	8,4	8,4	8,4			2,72				
18	1603	4	Кухня-гостиная	12,9	12,9		12,9		2,72				
			Итого по 1603	27,9	27,9	8,4	19,5						
18	1604	1	Коридор-холл	6,8	6,8		6,8		2,72				
18	1604	2	Коридор-холл	3,7	3,7		3,7		2,72				
18	1604	3	Спальня	9,3	9,3	9,3			2,72				
18	1604	4	Спальня	10,0	10,0	10,0			2,72				
18	1604	5	Кухня-гостиная	17,4	17,4		17,4		2,72				
18	1604	6	Спальня	10,5	10,5	10,5			2,72				
18	1604	7	Санузел	3,2	3,2		3,2		2,72				
18	1604	8	Санузел	2,0	2,0		2,0		2,72				
			Итого по 1604	62,9	62,9	29,8	33,1						
18	1605	1	Коридор-холл	6,5	6,5		6,5		2,72				
18	1605	2	Санузел	2,0	2,0		2,0		2,72				
18	1605	3	Санузел	3,2	3,2		3,2		2,72				
18	1605	4	Спальня	9,9	9,9	9,9			2,72				
18	1605	5	Кухня-гостиная	17,7	17,7		17,7		2,72				
18	1605	6	Спальня	10,9	10,9	10,9			2,72				
			Итого по 1605	50,2	50,2	20,8	29,4						

№ Этажа	№ Помещения	№ Части помещения	Назначение части помещения	В том числе площадь жилых помещений (кв.м.)					Высота помещений по внутреннему обмеру, м	В том числе площадь нежилых помещений (кв.м.)			
				Площадь с учетом неотапливаемых частей помещений	Общая площадь жилого помещения	Жилая	Подсобная	Лоджий, балконов, терасс, веранд		Площадь помещений общего пользования	Площадь технических помещений	Площадь Машино-мест	Площадь нежилых помещений, не относящихся к общему имуществу
1	2	3	4	5	6	7	8	9	10	11	12	13	14
18	1606	1	Коридор-холл	3,6	3,6		3,6		2,72				
18	1606	2	Кухня-гостиная	15,6	15,6		15,6		2,72				
18	1606	3	Спальня	10,4	10,4	10,4			2,72				
18	1606	4	Санузел	3,7	3,7		3,7		2,72				
			Итого по 1606	33,3	33,3	10,4	22,9						
18	1607	1	Коридор-холл	3,9	3,9		3,9		2,72				
18	1607	2	Санузел	3,7	3,7		3,7		2,72				
18	1607	3	Спальня	10,2	10,2	10,2			2,72				
18	1607	4	Кухня-гостиная	14,2	14,2		14,2		2,72				
			Итого по 1607	32,0	32,0	10,2	21,8						
18	II	1	Лестничная клетка						2,72	13,2			
18	II	2	Коридор						2,72	42,0			
18	II	3	Лифтовой холл						2,72	9,5			
			Итого по II							64,7			
18	IV	1	Лестничная клетка						2,72	12,7			
18	IV	2	Коридор						2,72	39,0			
18	IV	3	Лифтовой холл						2,72	9,9			
			Итого по IV							61,6			
18	VIII	1	Лестничная клетка						2,72	13,1			
18	VIII	2	Коридор						2,72	41,8			
18	VIII	3	Лифтовой холл						2,72	9,8			
			Итого по VIII							64,7			
18	X	1	Лестничная клетка						2,72	13,1			
18	X	2	Коридор						2,72	40,9			
18	X	3	Лифтовой холл						2,72	9,9			
			Итого по X							63,9			
18			Итого:	1 673,1	1 673,1	651,3	1 021,8			254,9			

№ Этажа	№ Помещения	№ Части помещения	Назначение части помещения	В том числе площадь жилых помещений (кв.м.)					Высота помещений по внутреннему обмеру, м	В том числе площадь нежилых помещений (кв.м.)			
				Площадь с учетом неотапливаемых частей помещений	Общая площадь жилого помещения	Жилая	Подсобная	Лоджий, балконов, терасс, веранд		Площадь помещений общего пользования	Площадь технических помещений	Площадь Машино-мест	Площадь нежилых помещений, не относящихся к общему имуществу
1	2	3	4	5	6	7	8	9	10	11	12	13	14
19	216	1	Коридор-холл	3,8	3,8		3,8		2,71				
19	216	2	Кухня-гостиная	14,6	14,6		14,6		2,71				
19	216	3	Спальня	10,2	10,2	10,2			2,71				
19	216	4	Санузел	3,7	3,7		3,7		2,71				
			Итого по 216	32,3	32,3	10,2	22,1						
19	217	1	Коридор-холл	3,5	3,5		3,5		2,71				
19	217	2	Санузел	3,7	3,7		3,7		2,71				
19	217	3	Спальня	10,2	10,2	10,2			2,71				
19	217	4	Кухня-гостиная	16,4	16,4		16,4		2,71				
			Итого по 217	33,8	33,8	10,2	23,6						
19	218	1	Коридор-холл	4,2	4,2		4,2		2,71				
19	218	2	Спальня	9,8	9,8	9,8			2,71				
19	218	3	Кухня-гостиная	20,9	20,9		20,9		2,71				
19	218	4	Спальня	8,9	8,9	8,9			2,71				
19	218	5	Гардероб	1,4	1,4		1,4		2,71				
19	218	6	Санузел	2,1	2,1		2,1		2,71				
19	218	7	Санузел	3,0	3,0		3,0		2,71				
			Итого по 218	50,3	50,3	18,7	31,6						
19	219	1	Коридор-холл	6,3	6,3		6,3		2,71				
19	219	2	Санузел	1,0	1,0		1,0		2,71				
19	219	3	Санузел	2,4	2,4		2,4		2,71				
19	219	4	Спальня	10,3	10,3	10,3			2,71				
19	219	5	Кухня-гостиная	19,7	19,7		19,7		2,71				
19	219	6	Спальня	9,9	9,9	9,9			2,71				
			Итого по 219	49,6	49,6	20,2	29,4						
19	220	1	Коридор-холл	5,9	5,9		5,9		2,71				
19	220	2	Санузел	1,6	1,6		1,6		2,71				
19	220	3	Санузел	2,5	2,5		2,5		2,71				
19	220	4	Спальня	8,9	8,9	8,9			2,71				
19	220	5	Спальня	8,4	8,4	8,4			2,71				
19	220	6	Кухня-гостиная	14,2	14,2		14,2		2,71				
			Итого по 220	41,5	41,5	17,3	24,2						
19	221	1	Коридор-холл	5,7	5,7		5,7		2,71				
19	221	2	Санузел	1,3	1,3		1,3		2,71				
19	221	3	Санузел	2,4	2,4		2,4		2,71				
19	221	4	Спальня	8,4	8,4	8,4			2,71				
19	221	5	Спальня	8,5	8,5	8,5			2,71				
19	221	6	Кухня-гостиная	15,0	15,0		15,0		2,71				
			Итого по 221	41,3	41,3	16,9	24,4						
19	222	1	Коридор-холл	5,8	5,8		5,8		2,71				
19	222	2	Кухня-гостиная	15,0	15,0		15,0		2,71				
19	222	3	Спальня	8,5	8,5	8,5			2,71				
19	222	4	Спальня	9,1	9,1	9,1			2,71				
19	222	5	Санузел	2,4	2,4		2,4		2,71				
19	222	6	Санузел	1,1	1,1		1,1		2,71				
			Итого по 222	41,9	41,9	17,6	24,3						
19	223	1	Коридор-холл	6,3	6,3		6,3		2,71				
19	223	2	Спальня	9,8	9,8	9,8			2,71				
19	223	3	Кухня-гостиная	19,7	19,7		19,7		2,71				
19	223	4	Спальня	10,4	10,4	10,4			2,71				
19	223	5	Санузел	2,4	2,4		2,4		2,71				
19	223	6	Санузел	1,0	1,0		1,0		2,71				
			Итого по 223	49,6	49,6	20,2	29,4						
19	224	1	Коридор-холл	4,4	4,4		4,4		2,71				
19	224	2	Санузел	3,0	3,0		3,0		2,71				
19	224	3	Санузел	2,1	2,1		2,1		2,71				
19	224	4	Гардероб	1,4	1,4		1,4		2,71				
19	224	5	Спальня	9,3	9,3	9,3			2,71				
19	224	6	Кухня-гостиная	20,5	20,5		20,5		2,71				
19	224	7	Спальня	9,9	9,9	9,9			2,71				
			Итого по 224	50,6	50,6	19,2	31,4						
19	225	1	Коридор-холл	3,8	3,8		3,8		2,71				

№ Этажа	№ Помещения	№ Части помещения	Назначение части помещения	В том числе площадь жилых помещений (кв.м.)					Высота помещений по внутреннему обмеру, м	В том числе площадь нежилых помещений (кв.м.)			
				Площадь с учетом неотапливаемых частей помещений	Общая площадь жилого помещения	Жилая	Подсобная	Лоджий, балконов, терасс, веранд		Площадь помещений общего пользования	Площадь технических помещений	Площадь Машино-мест	Площадь нежилых помещений, не относящихся к общему имуществу
1	2	3	4	5	6	7	8	9	10	11	12	13	14
19	225	2	Санузел	3,9	3,9		3,9		2,71				
19	225	3	Спальня	9,9	9,9	9,9			2,71				
19	225	4	Кухня-гостиная	15,7	15,7		15,7		2,71				
			Итого по 225	33,3	33,3	9,9	23,4						
19	653	1	Коридор-холл	4,0	4,0		4,0		2,71				
19	653	2	Кухня-гостиная	12,1	12,1		12,1		2,71				
19	653	3	Спальня	15,6	15,6	15,6			2,71				
19	653	4	Санузел	4,0	4,0		4,0		2,71				
			Итого по 653	35,7	35,7	15,6	20,1						
19	654	1	Коридор-холл	5,1	5,1		5,1		2,71				
19	654	2	Санузел	3,0	3,0		3,0		2,71				
19	654	3	Спальня	9,1	9,1	9,1			2,71				
19	654	4	Кухня-гостиная	11,8	11,8		11,8		2,71				
			Итого по 654	29,0	29,0	9,1	19,9						
19	655	1	Коридор-холл	8,8	8,8		8,8		2,71				
19	655	2	Санузел	1,4	1,4		1,4		2,71				
19	655	3	Спальня	11,4	11,4	11,4			2,71				
19	655	4	Спальня	9,5	9,5	9,5			2,71				
19	655	5	Кухня-гостиная	18,8	18,8		18,8		2,71				
19	655	6	Спальня	11,6	11,6	11,6			2,71				
19	655	7	Санузел	4,5	4,5		4,5		2,71				
			Итого по 655	66,0	66,0	32,5	33,5						
19	656	1	Коридор-холл	10,6	10,6		10,6		2,71				
19	656	2	Гардероб	2,5	2,5		2,5		2,71				
19	656	3	Санузел	3,1	3,1		3,1		2,71				
19	656	4	Санузел	3,0	3,0		3,0		2,71				
19	656	5	Спальня	10,2	10,2	10,2			2,71				
19	656	6	Кухня-гостиная	17,5	17,5		17,5		2,71				
19	656	7	Спальня	9,9	9,9	9,9			2,71				
19	656	8	Спальня	10,5	10,5	10,5			2,71				
19	656	9	Санузел	2,9	2,9		2,9		2,71				
			Итого по 656	70,2	70,2	30,6	39,6						
19	657	1	Коридор-холл	4,8	4,8		4,8		2,71				
19	657	2	Кухня-гостиная	12,0	12,0		12,0		2,71				
19	657	3	Спальня	9,7	9,7	9,7			2,71				
19	657	4	Санузел	2,9	2,9		2,9		2,71				
			Итого по 657	29,4	29,4	9,7	19,7						
19	658	1	Коридор-холл	5,2	5,2		5,2		2,71				
19	658	2	Санузел	1,9	1,9		1,9		2,71				
19	658	3	Санузел	2,2	2,2		2,2		2,71				
19	658	4	Спальня	8,8	8,8	8,8			2,71				
19	658	5	Спальня	9,6	9,6	9,6			2,71				
19	658	6	Кухня-гостиная	17,6	17,6		17,6		2,71				
			Итого по 658	45,3	45,3	18,4	26,9						
19	659	1	Коридор-холл	3,9	3,9		3,9		2,71				
19	659	2	Санузел	2,3	2,3		2,3		2,71				
19	659	3	Спальня	8,4	8,4	8,4			2,71				
19	659	4	Кухня-гостиная	11,3	11,3		11,3		2,71				
19	659	5	Санузел	1,3	1,3		1,3		2,71				
			Итого по 659	27,2	27,2	8,4	18,8						
19	660	1	Коридор-холл	6,3	6,3		6,3		2,71				
19	660	2	Санузел	1,1	1,1		1,1		2,71				
19	660	3	Санузел	2,7	2,7		2,7		2,71				
19	660	4	Спальня	8,7	8,7	8,7			2,71				
19	660	5	Кухня-гостиная	17,2	17,2		17,2		2,71				
19	660	6	Спальня	8,8	8,8	8,8			2,71				
			Итого по 660	44,8	44,8	17,5	27,3						
19	661	1	Коридор-холл	3,0	3,0		3,0		2,71				
19	661	2	Спальня	11,9	11,9	11,9			2,71				
19	661	3	Кухня-гостиная	19,7	19,7		19,7		2,71				
19	661	4	Спальня	10,4	10,4	10,4			2,71				
19	661	5	Гардероб	1,7	1,7		1,7		2,71				

№ Этажа	№ Помещения	№ Части помещения	Назначение части помещения	В том числе площадь жилых помещений (кв.м.)					Высота помещений по внутреннему обмеру, м	В том числе площадь нежилых помещений (кв.м.)			
				Площадь с учетом неотапливаемых частей помещений	Общая площадь жилого помещения	Жилая	Подсобная	Лоджий, балконов, терасс, веранд		Площадь помещений общего пользования	Площадь технических помещений	Площадь Машино-мест	Площадь нежилых помещений, не относящихся к общему имуществу
1	2	3	4	5	6	7	8	9	10	11	12	13	14
19	661	6	Гардероб	2,4	2,4		2,4		2,71				
19	661	7	Санузел	2,8	2,8		2,8		2,71				
19	661	8	Санузел	3,1	3,1		3,1		2,71				
			Итого по 661	55,0	55,0	22,3	32,7						
19	1138	1	Коридор-холл	3,7	3,7		3,7		2,71				
19	1138	2	Кухня-гостиная	14,5	14,5		14,5		2,71				
19	1138	3	Спальня	10,0	10,0	10,0			2,71				
19	1138	4	Санузел	3,8	3,8		3,8		2,71				
			Итого по 1138	32,0	32,0	10,0	22,0						
19	1139	1	Коридор-холл	3,4	3,4		3,4		2,71				
19	1139	2	Санузел	3,9	3,9		3,9		2,71				
19	1139	3	Спальня	10,1	10,1	10,1			2,71				
19	1139	4	Кухня-гостиная	16,4	16,4		16,4		2,71				
			Итого по 1139	33,8	33,8	10,1	23,7						
19	1140	1	Коридор-холл	6,9	6,9		6,9		2,71				
19	1140	2	Спальня	9,9	9,9	9,9			2,71				
19	1140	3	Кухня-гостиная	19,9	19,9		19,9		2,71				
19	1140	4	Спальня	10,7	10,7	10,7			2,71				
19	1140	5	Санузел	2,4	2,4		2,4		2,71				
19	1140	6	Санузел	1,0	1,0		1,0		2,71				
			Итого по 1140	50,8	50,8	20,6	30,2						
19	1141	1	Коридор-холл	6,4	6,4		6,4		2,71				
19	1141	2	Санузел	1,0	1,0		1,0		2,71				
19	1141	3	Санузел	2,5	2,5		2,5		2,71				
19	1141	4	Спальня	10,6	10,6	10,6			2,71				
19	1141	5	Кухня-гостиная	20,1	20,1		20,1		2,71				
19	1141	6	Спальня	9,8	9,8	9,8			2,71				
			Итого по 1141	50,4	50,4	20,4	30,0						
19	1142	1	Коридор-холл	6,0	6,0		6,0		2,71				
19	1142	2	Санузел	1,6	1,6		1,6		2,71				
19	1142	3	Санузел	2,5	2,5		2,5		2,71				
19	1142	4	Спальня	8,8	8,8	8,8			2,71				
19	1142	5	Спальня	8,7	8,7	8,7			2,71				
19	1142	6	Кухня-гостиная	14,0	14,0		14,0		2,71				
			Итого по 1142	41,6	41,6	17,5	24,1						
19	1143	1	Коридор-холл	5,6	5,6		5,6		2,71				
19	1143	2	Санузел	1,4	1,4		1,4		2,71				
19	1143	3	Санузел	2,4	2,4		2,4		2,71				
19	1143	4	Спальня	8,4	8,4	8,4			2,71				
19	1143	5	Спальня	8,5	8,5	8,5			2,71				
19	1143	6	Кухня-гостиная	14,9	14,9		14,9		2,71				
			Итого по 1143	41,2	41,2	16,9	24,3						
19	1144	1	Коридор-холл	6,2	6,2		6,2		2,71				
19	1144	2	Кухня-гостиная	14,1	14,1		14,1		2,71				
19	1144	3	Спальня	8,6	8,6	8,6			2,71				
19	1144	4	Спальня	8,3	8,3	8,3			2,71				
19	1144	5	Санузел	2,5	2,5		2,5		2,71				
19	1144	6	Санузел	2,0	2,0		2,0		2,71				
			Итого по 1144	41,7	41,7	16,9	24,8						
19	1145	1	Коридор-холл	4,1	4,1		4,1		2,71				
19	1145	2	Спальня	9,9	9,9	9,9			2,71				
19	1145	3	Кухня-гостиная	20,3	20,3		20,3		2,71				
19	1145	4	Спальня	9,0	9,0	9,0			2,71				
19	1145	5	Санузел	2,2	2,2		2,2		2,71				
19	1145	6	Гардероб	1,0	1,0		1,0		2,71				
19	1145	7	Санузел	3,2	3,2		3,2		2,71				
			Итого по 1145	49,7	49,7	18,9	30,8						
19	1146	1	Коридор-холл	4,8	4,8		4,8		2,71				
19	1146	2	Санузел	3,1	3,1		3,1		2,71				
19	1146	3	Гардероб	1,0	1,0		1,0		2,71				
19	1146	4	Санузел	2,2	2,2		2,2		2,71				
19	1146	5	Спальня	9,1	9,1	9,1			2,71				

№ Этажа	№ Помещения	№ Части помещения	Назначение части помещения	В том числе площадь жилых помещений (кв.м.)					Высота помещений по внутреннему обмеру, м	В том числе площадь нежилых помещений (кв.м.)			
				Площадь с учетом неотапливаемых частей помещений	Общая площадь жилого помещения	Жилая	Подсобная	Лоджий, балконов, терасс, веранд		Площадь помещений общего пользования	Площадь технических помещений	Площадь Машино-мест	Площадь нежилых помещений, не относящихся к общему имуществу
1	2	3	4	5	6	7	8	9	10	11	12	13	14
19	1146	6	Кухня-гостиная	20,5	20,5		20,5		2,71				
19	1146	7	Спальня	9,8	9,8	9,8			2,71				
			Итого по 1146	50,5	50,5	18,9	31,6						
19	1147	1	Коридор-холл	3,8	3,8		3,8		2,71				
19	1147	2	Санузел	4,1	4,1		4,1		2,71				
19	1147	3	Спальня	10,0	10,0	10,0			2,71				
19	1147	4	Кухня-гостиная	15,3	15,3		15,3		2,71				
			Итого по 1147	33,2	33,2	10,0	23,2						
19	1608	1	Коридор-холл	3,9	3,9		3,9		2,71				
19	1608	2	Кухня-гостиная	14,2	14,2		14,2		2,71				
19	1608	3	Спальня	10,4	10,4	10,4			2,71				
19	1608	4	Санузел	3,6	3,6		3,6		2,71				
			Итого по 1608	32,1	32,1	10,4	21,7						
19	1609	1	Коридор-холл	7,5	7,5		7,5		2,71				
19	1609	2	Спальня	8,8	8,8	8,8			2,71				
19	1609	3	Кухня-гостиная	18,1	18,1		18,1		2,71				
19	1609	4	Спальня	12,2	12,2	12,2			2,71				
19	1609	5	Санузел	1,4	1,4		1,4		2,71				
19	1609	6	Санузел	2,9	2,9		2,9		2,71				
			Итого по 1609	50,9	50,9	21,0	29,9						
19	1610	1	Коридор-холл	7,0	7,0		7,0		2,71				
19	1610	2	Санузел	2,9	2,9		2,9		2,71				
19	1610	3	Санузел	1,4	1,4		1,4		2,71				
19	1610	4	Спальня	12,2	12,2	12,2			2,71				
19	1610	5	Кухня-гостиная	17,8	17,8		17,8		2,71				
19	1610	6	Спальня	8,9	8,9	8,9			2,71				
			Итого по 1610	50,2	50,2	21,1	29,1						
19	1611	1	Коридор-холл	6,5	6,5		6,5		2,71				
19	1611	2	Кухня-гостиная	13,0	13,0		13,0		2,71				
19	1611	3	Спальня	8,3	8,3	8,3			2,71				
19	1611	4	Спальня	8,9	8,9	8,9			2,71				
19	1611	5	Санузел	2,6	2,6		2,6		2,71				
19	1611	6	Санузел	1,8	1,8		1,8		2,71				
			Итого по 1611	41,1	41,1	17,2	23,9						
19	1612	1	Коридор-холл	6,5	6,5		6,5		2,71				
19	1612	2	Санузел	1,7	1,7		1,7		2,71				
19	1612	3	Санузел	2,6	2,6		2,6		2,71				
19	1612	4	Спальня	8,9	8,9	8,9			2,71				
19	1612	5	Спальня	8,3	8,3	8,3			2,71				
19	1612	6	Кухня-гостиная	12,8	12,8		12,8		2,71				
			Итого по 1612	40,8	40,8	17,2	23,6						
19	1613	1	Коридор-холл	3,8	3,8		3,8		2,71				
19	1613	2	Санузел	2,8	2,8		2,8		2,71				
19	1613	3	Спальня	8,4	8,4	8,4			2,71				
19	1613	4	Кухня-гостиная	12,6	12,6		12,6		2,71				
			Итого по 1613	27,6	27,6	8,4	19,2						
19	1614	1	Коридор-холл	6,8	6,8		6,8		2,71				
19	1614	2	Коридор-холл	3,7	3,7		3,7		2,71				
19	1614	3	Спальня	9,3	9,3	9,3			2,71				
19	1614	4	Спальня	10,0	10,0	10,0			2,71				
19	1614	5	Кухня-гостиная	17,4	17,4		17,4		2,71				
19	1614	6	Спальня	10,5	10,5	10,5			2,71				
19	1614	7	Санузел	3,2	3,2		3,2		2,71				
19	1614	8	Санузел	2,0	2,0		2,0		2,71				
			Итого по 1614	62,9	62,9	29,8	33,1						
19	1615	1	Коридор-холл	6,3	6,3		6,3		2,71				
19	1615	2	Санузел	2,1	2,1		2,1		2,71				
19	1615	3	Санузел	3,2	3,2		3,2		2,71				
19	1615	4	Спальня	10,1	10,1	10,1			2,71				
19	1615	5	Кухня-гостиная	17,8	17,8		17,8		2,71				
19	1615	6	Спальня	10,8	10,8	10,8			2,71				
			Итого по 1615	50,3	50,3	20,9	29,4						

№ Этажа	№ Помещения	№ Части помещения	Назначение части помещения	В том числе площадь жилых помещений (кв.м.)					Высота помещений по внутреннему обмеру, м	В том числе площадь нежилых помещений (кв.м.)			
				Площадь с учетом неотапливаемых частей помещений	Общая площадь жилого помещения	Жилая	Подсобная	Лоджий, балконов, терасс, веранд		Площадь помещений общего пользования	Площадь технических помещений	Площадь Машино-мест	Площадь нежилых помещений, не относящихся к общему имуществу
1	2	3	4	5	6	7	8	9	10	11	12	13	14
19	1616	1	Коридор-холл	3,6	3,6		3,6		2,71				
19	1616	2	Кухня-гостиная	15,9	15,9		15,9		2,71				
19	1616	3	Спальня	10,2	10,2	10,2			2,71				
19	1616	4	Санузел	3,7	3,7		3,7		2,71				
			Итого по 1616	33,4	33,4	10,2	23,2						
19	1617	1	Коридор-холл	3,8	3,8		3,8		2,71				
19	1617	2	Санузел	3,7	3,7		3,7		2,71				
19	1617	3	Спальня	10,2	10,2	10,2			2,71				
19	1617	4	Кухня-гостиная	14,2	14,2		14,2		2,71				
			Итого по 1617	31,9	31,9	10,2	21,7						
19	II	1	Лестничная клетка						2,71	13,2			
19	II	2	Коридор						2,71	42,0			
19	II	3	Лифтовой холл						2,71	9,5			
			Итого по II							64,7			
19	V	1	Лестничная клетка						2,71	12,7			
19	V	2	Коридор						2,71	39,0			
19	V	3	Лифтовой холл						2,71	9,9			
			Итого по IV							61,6			
19	VIII	1	Лестничная клетка						2,71	13,1			
19	VIII	2	Коридор						2,71	41,8			
19	VIII	3	Лифтовой холл						2,71	9,8			
			Итого по VIII							64,7			
19	X	1	Лестничная клетка						2,71	13,1			
19	X	2	Коридор						2,71	40,9			
19	X	3	Лифтовой холл						2,71	9,9			
			Итого по X							63,9			
19			Итого:	1 672,9	1 672,9	651,1	1 021,8			254,9			

№ Этажа	№ Помещения	№ Части помещения	Назначение части помещения	В том числе площадь жилых помещений (кв.м.)					Высота помещений по внутреннему обмеру, м	В том числе площадь нежилых помещений (кв.м.)			
				Площадь с учетом неотапливаемых частей помещений	Общая площадь жилого помещения	Жилая	Подсобная	Лоджий, балконов, терасс, веранд		Площадь помещений общего пользования	Площадь технических помещений	Площадь Машино-мест	Площадь нежилых помещений, не относящихся к общему имуществу
1	2	3	4	5	6	7	8	9	10	11	12	13	14
20	226	1	Коридор-холл	3,8	3,8		3,8		2,70				
20	226	2	Кухня-гостиная	14,5	14,5		14,5		2,70				
20	226	3	Спальня	10,0	10,0	10,0			2,70				
20	226	4	Санузел	3,7	3,7		3,7		2,70				
			Итого по 226	32,0	32,0	10,0	22,0						
20	227	1	Коридор-холл	3,5	3,5		3,5		2,70				
20	227	2	Санузел	3,7	3,7		3,7		2,70				
20	227	3	Спальня	10,2	10,2	10,2			2,70				
20	227	4	Кухня-гостиная	16,5	16,5		16,5		2,70				
			Итого по 227	33,9	33,9	10,2	23,7						
20	228	1	Коридор-холл	4,2	4,2		4,2		2,70				
20	228	2	Спальня	9,8	9,8	9,8			2,70				
20	228	3	Кухня-гостиная	20,8	20,8		20,8		2,70				
20	228	4	Спальня	8,9	8,9	8,9			2,70				
20	228	5	Гардероб	1,4	1,4		1,4		2,70				
20	228	6	Санузел	2,1	2,1		2,1		2,70				
20	228	7	Санузел	3,0	3,0		3,0		2,70				
			Итого по 228	50,2	50,2	18,7	31,5						
20	229	1	Коридор-холл	6,3	6,3		6,3		2,70				
20	229	2	Санузел	1,0	1,0		1,0		2,70				
20	229	3	Санузел	2,4	2,4		2,4		2,70				
20	229	4	Спальня	10,3	10,3	10,3			2,70				
20	229	5	Кухня-гостиная	19,7	19,7		19,7		2,70				
20	229	6	Спальня	9,9	9,9	9,9			2,70				
			Итого по 229	49,6	49,6	20,2	29,4						
20	230	1	Коридор-холл	5,7	5,7		5,7		2,70				
20	230	2	Санузел	1,6	1,6		1,6		2,70				
20	230	3	Санузел	2,5	2,5		2,5		2,70				
20	230	4	Спальня	8,9	8,9	8,9			2,70				
20	230	5	Спальня	8,3	8,3	8,3			2,70				
20	230	6	Кухня-гостиная	14,0	14,0		14,0		2,70				
			Итого по 230	41,0	41,0	17,2	23,8						
20	231	1	Коридор-холл	5,8	5,8		5,8		2,70				
20	231	2	Санузел	1,3	1,3		1,3		2,70				
20	231	3	Санузел	2,4	2,4		2,4		2,70				
20	231	4	Спальня	8,1	8,1	8,1			2,70				
20	231	5	Спальня	8,4	8,4	8,4			2,70				
20	231	6	Кухня-гостиная	14,9	14,9		14,9		2,70				
			Итого по 231	40,9	40,9	16,5	24,4						
20	232	1	Коридор-холл	5,7	5,7		5,7		2,70				
20	232	2	Кухня-гостиная	14,9	14,9		14,9		2,70				
20	232	3	Спальня	8,4	8,4	8,4			2,70				
20	232	4	Спальня	9,1	9,1	9,1			2,70				
20	232	5	Санузел	2,4	2,4		2,4		2,70				
20	232	6	Санузел	1,1	1,1		1,1		2,70				
			Итого по 232	41,6	41,6	17,5	24,1						
20	233	1	Коридор-холл	6,3	6,3		6,3		2,70				
20	233	2	Спальня	9,8	9,8	9,8			2,70				
20	233	3	Кухня-гостиная	19,8	19,8		19,8		2,70				
20	233	4	Спальня	10,4	10,4	10,4			2,70				
20	233	5	Санузел	2,4	2,4		2,4		2,70				
20	233	6	Санузел	1,0	1,0		1,0		2,70				
			Итого по 233	49,7	49,7	20,2	29,5						
20	234	1	Коридор-холл	4,4	4,4		4,4		2,70				
20	234	2	Санузел	3,0	3,0		3,0		2,70				
20	234	3	Санузел	2,1	2,1		2,1		2,70				
20	234	4	Гардероб	1,4	1,4		1,4		2,70				
20	234	5	Спальня	9,3	9,3	9,3			2,70				
20	234	6	Кухня-гостиная	20,4	20,4		20,4		2,70				
20	234	7	Спальня	9,8	9,8	9,8			2,70				
			Итого по 234	50,4	50,4	19,1	31,3						
20	235	1	Коридор-холл	3,8	3,8		3,8		2,70				

№ Этажа	№ Помещения	№ Части помещения	Назначение части помещения	В том числе площадь жилых помещений (кв.м.)					Высота помещений по внутреннему обмеру, м	В том числе площадь нежилых помещений (кв.м.)			
				Площадь с учетом неотапливаемых частей помещений	Общая площадь жилого помещения	Жилая	Подсобная	Лоджий, балконов, терасс, веранд		Площадь помещений общего пользования	Площадь технических помещений	Площадь Машино-мест	Площадь нежилых помещений, не относящихся к общему имуществу
1	2	3	4	5	6	7	8	9	10	11	12	13	14
20	235	2	Санузел	3,9	3,9		3,9		2,70				
20	235	3	Спальня	9,8	9,8	9,8			2,70				
20	235	4	Кухня-гостиная	15,7	15,7		15,7		2,70				
			Итого по 235	33,2	33,2	9,8	23,4						
20	662	1	Коридор-холл	4,1	4,1		4,1		2,70				
20	662	2	Кухня-гостиная	12,3	12,3		12,3		2,70				
20	662	3	Спальня	15,5	15,5	15,5			2,70				
20	662	4	Санузел	4,0	4,0		4,0		2,70				
			Итого по 662	35,9	35,9	15,5	20,4						
20	663	1	Коридор-холл	5,1	5,1		5,1		2,70				
20	663	2	Санузел	3,0	3,0		3,0		2,70				
20	663	3	Спальня	9,1	9,1	9,1			2,70				
20	663	4	Кухня-гостиная	11,8	11,8		11,8		2,70				
			Итого по 663	29,0	29,0	9,1	19,9						
20	664	1	Коридор-холл	9,0	9,0		9,0		2,70				
20	664	2	Санузел	1,4	1,4		1,4		2,70				
20	664	3	Спальня	11,4	11,4	11,4			2,70				
20	664	4	Спальня	9,5	9,5	9,5			2,70				
20	664	5	Кухня-гостиная	18,8	18,8		18,8		2,70				
20	664	6	Спальня	11,6	11,6	11,6			2,70				
20	664	7	Санузел	4,5	4,5		4,5		2,70				
			Итого по 664	66,2	66,2	32,5	33,7						
20	665	1	Коридор-холл	10,4	10,4		10,4		2,70				
20	665	2	Гардероб	2,4	2,4		2,4		2,70				
20	665	3	Санузел	3,1	3,1		3,1		2,70				
20	665	4	Санузел	3,0	3,0		3,0		2,70				
20	665	5	Спальня	10,2	10,2	10,2			2,70				
20	665	6	Кухня-гостиная	17,6	17,6		17,6		2,70				
20	665	7	Спальня	9,9	9,9	9,9			2,70				
20	665	8	Спальня	10,6	10,6	10,6			2,70				
20	665	9	Санузел	2,9	2,9		2,9		2,70				
			Итого по 665	70,1	70,1	30,7	39,4						
20	666	1	Коридор-холл	4,8	4,8		4,8		2,70				
20	666	2	Кухня-гостиная	12,0	12,0		12,0		2,70				
20	666	3	Спальня	9,8	9,8	9,8			2,70				
20	666	4	Санузел	2,9	2,9		2,9		2,70				
			Итого по 666	29,5	29,5	9,8	19,7						
20	667	1	Коридор-холл	5,2	5,2		5,2		2,70				
20	667	2	Санузел	1,9	1,9		1,9		2,70				
20	667	3	Санузел	2,2	2,2		2,2		2,70				
20	667	4	Спальня	8,8	8,8	8,8			2,70				
20	667	5	Спальня	9,8	9,8	9,8			2,70				
20	667	6	Кухня-гостиная	17,8	17,8		17,8		2,70				
			Итого по 667	45,7	45,7	18,6	27,1						
20	668	1	Коридор-холл	4,0	4,0		4,0		2,70				
20	668	2	Санузел	2,3	2,3		2,3		2,70				
20	668	3	Спальня	8,8	8,8	8,8			2,70				
20	668	4	Кухня-гостиная	11,4	11,4		11,4		2,70				
20	668	5	Санузел	1,3	1,3		1,3		2,70				
			Итого по 668	27,8	27,8	8,8	19,0						
20	669	1	Коридор-холл	6,4	6,4		6,4		2,70				
20	669	2	Санузел	1,1	1,1		1,1		2,70				
20	669	3	Санузел	2,7	2,7		2,7		2,70				
20	669	4	Спальня	8,8	8,8	8,8			2,70				
20	669	5	Кухня-гостиная	17,2	17,2		17,2		2,70				
20	669	6	Спальня	8,8	8,8	8,8			2,70				
			Итого по 669	45,0	45,0	17,6	27,4						
20	670	1	Коридор-холл	3,0	3,0		3,0		2,70				
20	670	2	Спальня	11,9	11,9	11,9			2,70				
20	670	3	Кухня-гостиная	19,5	19,5		19,5		2,70				
20	670	4	Спальня	10,5	10,5	10,5			2,70				
20	670	5	Гардероб	1,7	1,7		1,7		2,70				

№ Этажа	№ Помещения	№ Части помещения	Назначение части помещения	В том числе площадь жилых помещений (кв.м.)					Высота помещений по внутреннему обмеру, м	В том числе площадь нежилых помещений (кв.м.)			
				Площадь с учетом неотапливаемых частей помещений	Общая площадь жилого помещения	Жилая	Подсобная	Лоджий, балконов, терасс, веранд		Площадь помещений общего пользования	Площадь технических помещений	Площадь Машино-мест	Площадь нежилых помещений, не относящихся к общему имуществу
1	2	3	4	5	6	7	8	9	10	11	12	13	14
20	670	6	Гардероб	2,4	2,4		2,4		2,70				
20	670	7	Санузел	2,8	2,8		2,8		2,70				
20	670	8	Санузел	3,1	3,1		3,1		2,70				
			Итого по 670	54,9	54,9	22,4	32,5						
20	1148	1	Коридор-холл	3,7	3,7		3,7		2,70				
20	1148	2	Кухня-гостиная	14,4	14,4		14,4		2,70				
20	1148	3	Спальня	10,0	10,0	10,0			2,70				
20	1148	4	Санузел	3,8	3,8		3,8		2,70				
			Итого по 1148	31,9	31,9	10,0	21,9						
20	1149	1	Коридор-холл	3,4	3,4		3,4		2,70				
20	1149	2	Санузел	3,8	3,8		3,8		2,70				
20	1149	3	Спальня	10,1	10,1	10,1			2,70				
20	1149	4	Кухня-гостиная	16,3	16,3		16,3		2,70				
			Итого по 1149	33,6	33,6	10,1	23,5						
20	1150	1	Коридор-холл	6,8	6,8		6,8		2,70				
20	1150	2	Спальня	9,8	9,8	9,8			2,70				
20	1150	3	Кухня-гостиная	20,0	20,0		20,0		2,70				
20	1150	4	Спальня	10,7	10,7	10,7			2,70				
20	1150	5	Санузел	2,5	2,5		2,5		2,70				
20	1150	6	Санузел	1,0	1,0		1,0		2,70				
			Итого по 1150	50,8	50,8	20,5	30,3						
20	1151	1	Коридор-холл	6,4	6,4		6,4		2,70				
20	1151	2	Санузел	1,0	1,0		1,0		2,70				
20	1151	3	Санузел	2,5	2,5		2,5		2,70				
20	1151	4	Спальня	10,6	10,6	10,6			2,70				
20	1151	5	Кухня-гостиная	19,9	19,9		19,9		2,70				
20	1151	6	Спальня	9,8	9,8	9,8			2,70				
			Итого по 1151	50,2	50,2	20,4	29,8						
20	1152	1	Коридор-холл	5,8	5,8		5,8		2,70				
20	1152	2	Санузел	1,9	1,9		1,9		2,70				
20	1152	3	Санузел	2,5	2,5		2,5		2,70				
20	1152	4	Спальня	8,9	8,9	8,9			2,70				
20	1152	5	Спальня	8,7	8,7	8,7			2,70				
20	1152	6	Кухня-гостиная	14,0	14,0		14,0		2,70				
			Итого по 1152	41,8	41,8	17,6	24,2						
20	1153	1	Коридор-холл	5,6	5,6		5,6		2,70				
20	1153	2	Санузел	1,5	1,5		1,5		2,70				
20	1153	3	Санузел	2,5	2,5		2,5		2,70				
20	1153	4	Спальня	8,3	8,3	8,3			2,70				
20	1153	5	Спальня	8,5	8,5	8,5			2,70				
20	1153	6	Кухня-гостиная	14,8	14,8		14,8		2,70				
			Итого по 1153	41,2	41,2	16,8	24,4						
20	1154	1	Коридор-холл	6,3	6,3		6,3		2,70				
20	1154	2	Кухня-гостиная	14,1	14,1		14,1		2,70				
20	1154	3	Спальня	8,3	8,3	8,3			2,70				
20	1154	4	Спальня	8,1	8,1	8,1			2,70				
20	1154	5	Санузел	2,6	2,6		2,6		2,70				
20	1154	6	Санузел	2,1	2,1		2,1		2,70				
			Итого по 1154	41,5	41,5	16,4	25,1						
20	1155	1	Коридор-холл	4,0	4,0		4,0		2,70				
20	1155	2	Спальня	9,9	9,9	9,9			2,70				
20	1155	3	Кухня-гостиная	20,3	20,3		20,3		2,70				
20	1155	4	Спальня	9,0	9,0	9,0			2,70				
20	1155	5	Санузел	2,2	2,2		2,2		2,70				
20	1155	6	Гардероб	0,9	0,9		0,9		2,70				
20	1155	7	Санузел	3,1	3,1		3,1		2,70				
			Итого по 1155	49,4	49,4	18,9	30,5						
20	1156	1	Коридор-холл	4,7	4,7		4,7		2,70				
20	1156	2	Санузел	3,1	3,1		3,1		2,70				
20	1156	3	Гардероб	0,9	0,9		0,9		2,70				
20	1156	4	Санузел	2,2	2,2		2,2		2,70				
20	1156	5	Спальня	8,9	8,9	8,9			2,70				

№ Этажа	№ Помещения	№ Части помещения	Назначение части помещения	В том числе площадь жилых помещений (кв.м.)					Высота помещений по внутреннему обмеру, м	В том числе площадь нежилых помещений (кв.м.)			
				Площадь с учетом неотапливаемых частей помещений	Общая площадь жилого помещения	Жилая	Подсобная	Лоджий, балконов, терасс, веранд		Площадь помещений общего пользования	Площадь технических помещений	Площадь Машино-мест	Площадь нежилых помещений, не относящихся к общему имуществу
1	2	3	4	5	6	7	8	9	10	11	12	13	14
20	1156	6	Кухня-гостиная	20,5	20,5		20,5		2,70				
20	1156	7	Спальня	9,7	9,7	9,7			2,70				
			Итого по 1156	50,0	50,0	18,6	31,4						
20	1157	1	Коридор-холл	3,8	3,8		3,8		2,70				
20	1157	2	Санузел	4,3	4,3		4,3		2,70				
20	1157	3	Спальня	9,8	9,8	9,8			2,70				
20	1157	4	Кухня-гостиная	14,9	14,9		14,9		2,70				
			Итого по 1157	32,8	32,8	9,8	23,0						
20	1618	1	Коридор-холл	3,9	3,9		3,9		2,70				
20	1618	2	Кухня-гостиная	14,2	14,2		14,2		2,70				
20	1618	3	Спальня	10,4	10,4	10,4			2,70				
20	1618	4	Санузел	3,7	3,7		3,7		2,70				
			Итого по 1618	32,2	32,2	10,4	21,8						
20	1619	1	Коридор-холл	7,3	7,3		7,3		2,70				
20	1619	2	Спальня	8,8	8,8	8,8			2,70				
20	1619	3	Кухня-гостиная	18,1	18,1		18,1		2,70				
20	1619	4	Спальня	12,3	12,3	12,3			2,70				
20	1619	5	Санузел	1,4	1,4		1,4		2,70				
20	1619	6	Санузел	2,9	2,9		2,9		2,70				
			Итого по 1619	50,8	50,8	21,1	29,7						
20	1620	1	Коридор-холл	6,9	6,9		6,9		2,70				
20	1620	2	Санузел	2,9	2,9		2,9		2,70				
20	1620	3	Санузел	1,4	1,4		1,4		2,70				
20	1620	4	Спальня	12,3	12,3	12,3			2,70				
20	1620	5	Кухня-гостиная	17,9	17,9		17,9		2,70				
20	1620	6	Спальня	8,9	8,9	8,9			2,70				
			Итого по 1620	50,3	50,3	21,2	29,1						
20	1621	1	Коридор-холл	6,5	6,5		6,5		2,70				
20	1621	2	Кухня-гостиная	12,8	12,8		12,8		2,70				
20	1621	3	Спальня	8,3	8,3	8,3			2,70				
20	1621	4	Спальня	8,8	8,8	8,8			2,70				
20	1621	5	Санузел	2,6	2,6		2,6		2,70				
20	1621	6	Санузел	1,8	1,8		1,8		2,70				
			Итого по 1621	40,8	40,8	17,1	23,7						
20	1622	1	Коридор-холл	6,5	6,5		6,5		2,70				
20	1622	2	Санузел	1,7	1,7		1,7		2,70				
20	1622	3	Санузел	2,6	2,6		2,6		2,70				
20	1622	4	Спальня	8,9	8,9	8,9			2,70				
20	1622	5	Спальня	8,3	8,3	8,3			2,70				
20	1622	6	Кухня-гостиная	12,9	12,9		12,9		2,70				
			Итого по 1622	40,9	40,9	17,2	23,7						
20	1623	1	Коридор-холл	3,8	3,8		3,8		2,70				
20	1623	2	Санузел	2,8	2,8		2,8		2,70				
20	1623	3	Спальня	8,4	8,4	8,4			2,70				
20	1623	4	Кухня-гостиная	12,7	12,7		12,7		2,70				
			Итого по 1623	27,7	27,7	8,4	19,3						
20	1624	1	Коридор-холл	6,8	6,8		6,8		2,70				
20	1624	2	Коридор-холл	3,7	3,7		3,7		2,70				
20	1624	3	Спальня	9,3	9,3	9,3			2,70				
20	1624	4	Спальня	10,0	10,0	10,0			2,70				
20	1624	5	Кухня-гостиная	17,4	17,4		17,4		2,70				
20	1624	6	Спальня	10,5	10,5	10,5			2,70				
20	1624	7	Санузел	3,2	3,2		3,2		2,70				
20	1624	8	Санузел	2,0	2,0		2,0		2,70				
			Итого по 1624	62,9	62,9	29,8	33,1						
20	1625	1	Коридор-холл	6,5	6,5		6,5		2,70				
20	1625	2	Санузел	2,0	2,0		2,0		2,70				
20	1625	3	Санузел	3,2	3,2		3,2		2,70				
20	1625	4	Спальня	9,9	9,9	9,9			2,70				
20	1625	5	Кухня-гостиная	17,8	17,8		17,8		2,70				
20	1625	6	Спальня	10,8	10,8	10,8			2,70				
			Итого по 1625	50,2	50,2	20,7	29,5						

№ Этажа	№ Помещения	№ Части помещения	Назначение части помещения	В том числе площадь жилых помещений (кв.м.)					Высота помещений по внутреннему обмеру, м	В том числе площадь нежилых помещений (кв.м.)			
				Площадь с учетом неотапливаемых частей помещений	Общая площадь жилого помещения	Жилая	Подсобная	Лоджий, балконов, терасс, веранд		Площадь помещений общего пользования	Площадь технических помещений	Площадь Машино-мест	Площадь нежилых помещений, не относящихся к общему имуществу
1	2	3	4	5	6	7	8	9	10	11	12	13	14
20	1626	1	Коридор-холл	3,6	3,6		3,6		2,70				
20	1626	2	Кухня-гостиная	15,9	15,9		15,9		2,70				
20	1626	3	Спальня	10,2	10,2	10,2			2,70				
20	1626	4	Санузел	3,6	3,6		3,6		2,70				
			Итого по 1626	33,3	33,3	10,2	23,1						
20	1627	1	Коридор-холл	3,8	3,8		3,8		2,70				
20	1627	2	Санузел	3,7	3,7		3,7		2,70				
20	1627	3	Спальня	10,2	10,2	10,2			2,70				
20	1627	4	Кухня-гостиная	14,1	14,1		14,1		2,70				
			Итого по 1627	31,8	31,8	10,2	21,6						
20	II	1	Лестничная клетка						2,70	13,2			
20	II	2	Коридор						2,70	42,0			
20	II	3	Лифтовой холл						2,70	9,5			
			Итого по II							64,7			
20	IV	1	Лестничная клетка						2,70	12,7			
20	IV	2	Коридор						2,70	39,0			
20	IV	3	Лифтовой холл						2,70	9,9			
			Итого по IV							61,6			
20	VIII	1	Лестничная клетка						2,70	13,1			
20	VIII	2	Коридор						2,70	41,8			
20	VIII	3	Лифтовой холл						2,70	9,8			
			Итого по VIII							64,7			
20	X	1	Лестничная клетка						2,70	13,1			
20	X	2	Коридор						2,70	40,9			
20	X	3	Лифтовой холл						2,70	9,9			
			Итого по X							63,9			
20			Итого:	1 670,7	1 670,7	649,8	1 020,9			254,9			

№ Этажа	№ Помещения	№ Части помещения	Назначение части помещения	В том числе площадь жилых помещений (кв.м.)					Высота помещений по внутреннему обмеру, м	В том числе площадь нежилых помещений (кв.м.)			
				Площадь с учетом неотапливаемых частей помещений	Общая площадь жилого помещения	Жилая	Подсобная	Лоджий, балконов, терасс, веранд		Площадь помещений общего пользования	Площадь технических помещений	Площадь Машино-мест	Площадь нежилых помещений, не относящихся к общему имуществу
1	2	3	4	5	6	7	8	9	10	11	12	13	14
21	236	1	Коридор-холл	3,8	3,8		3,8		2,72				
21	236	2	Кухня-гостиная	14,6	14,6		14,6		2,72				
21	236	3	Спальня	10,1	10,1	10,1			2,72				
21	236	4	Санузел	3,7	3,7		3,7		2,72				
			Итого по 236	32,2	32,2	10,1	22,1						
21	237	1	Коридор-холл	3,4	3,4		3,4		2,72				
21	237	2	Санузел	3,7	3,7		3,7		2,72				
21	237	3	Спальня	10,2	10,2	10,2			2,72				
21	237	4	Кухня-гостиная	16,4	16,4		16,4		2,72				
			Итого по 237	33,7	33,7	10,2	23,5						
21	238	1	Коридор-холл	4,2	4,2		4,2		2,72				
21	238	2	Спальня	9,8	9,8	9,8			2,72				
21	238	3	Кухня-гостиная	20,8	20,8		20,8		2,72				
21	238	4	Спальня	8,8	8,8	8,8			2,72				
21	238	5	Гардероб	1,4	1,4		1,4		2,72				
21	238	6	Санузел	2,1	2,1		2,1		2,72				
21	238	7	Санузел	3,0	3,0		3,0		2,72				
			Итого по 238	50,1	50,1	18,6	31,5						
21	239	1	Коридор-холл	6,3	6,3		6,3		2,72				
21	239	2	Санузел	1,0	1,0		1,0		2,72				
21	239	3	Санузел	2,4	2,4		2,4		2,72				
21	239	4	Спальня	10,3	10,3	10,3			2,72				
21	239	5	Кухня-гостиная	19,6	19,6		19,6		2,72				
21	239	6	Спальня	9,9	9,9	9,9			2,72				
			Итого по 239	49,5	49,5	20,2	29,3						
21	240	1	Коридор-холл	5,9	5,9		5,9		2,72				
21	240	2	Санузел	1,6	1,6		1,6		2,72				
21	240	3	Санузел	2,5	2,5		2,5		2,72				
21	240	4	Спальня	8,9	8,9	8,9			2,72				
21	240	5	Спальня	8,3	8,3	8,3			2,72				
21	240	6	Кухня-гостиная	13,9	13,9		13,9		2,72				
			Итого по 240	41,1	41,1	17,2	23,9						
21	241	1	Коридор-холл	5,8	5,8		5,8		2,72				
21	241	2	Санузел	1,3	1,3		1,3		2,72				
21	241	3	Санузел	2,4	2,4		2,4		2,72				
21	241	4	Спальня	8,3	8,3	8,3			2,72				
21	241	5	Спальня	8,3	8,3	8,3			2,72				
21	241	6	Кухня-гостиная	14,9	14,9		14,9		2,72				
			Итого по 241	41,0	41,0	16,6	24,4						
21	242	1	Коридор-холл	5,9	5,9		5,9		2,72				
21	242	2	Кухня-гостиная	15,1	15,1		15,1		2,72				
21	242	3	Спальня	8,5	8,5	8,5			2,72				
21	242	4	Спальня	9,0	9,0	9,0			2,72				
21	242	5	Санузел	2,4	2,4		2,4		2,72				
21	242	6	Санузел	1,1	1,1		1,1		2,72				
			Итого по 242	42,0	42,0	17,5	24,5						
21	243	1	Коридор-холл	6,4	6,4		6,4		2,72				
21	243	2	Спальня	9,8	9,8	9,8			2,72				
21	243	3	Кухня-гостиная	19,8	19,8		19,8		2,72				
21	243	4	Спальня	10,6	10,6	10,6			2,72				
21	243	5	Санузел	2,4	2,4		2,4		2,72				
21	243	6	Санузел	1,0	1,0		1,0		2,72				
			Итого по 243	50,0	50,0	20,4	29,6						
21	244	1	Коридор-холл	4,4	4,4		4,4		2,72				
21	244	2	Санузел	3,0	3,0		3,0		2,72				
21	244	3	Санузел	2,1	2,1		2,1		2,72				
21	244	4	Гардероб	1,4	1,4		1,4		2,72				
21	244	5	Спальня	9,3	9,3	9,3			2,72				
21	244	6	Кухня-гостиная	20,3	20,3		20,3		2,72				
21	244	7	Спальня	9,8	9,8	9,8			2,72				
			Итого по 244	50,3	50,3	19,1	31,2						
21	245	1	Коридор-холл	3,8	3,8		3,8		2,72				

№ Этажа	№ Помещения	№ Части помещения	Назначение части помещения	В том числе площадь жилых помещений (кв.м.)					Высота помещений по внутреннему обмеру, м	В том числе площадь нежилых помещений (кв.м.)			
				Площадь с учетом неотапливаемых частей помещений	Общая площадь жилого помещения	Жилая	Подсобная	Лоджий, балконов, терасс, веранд		Площадь помещений общего пользования	Площадь технических помещений	Площадь Машино-мест	Площадь нежилых помещений, не относящихся к общему имуществу
1	2	3	4	5	6	7	8	9	10	11	12	13	14
21	245	2	Санузел	3,9	3,9		3,9		2,72				
21	245	3	Спальня	9,8	9,8	9,8			2,72				
21	245	4	Кухня-гостиная	15,6	15,6		15,6		2,72				
			Итого по 245	33,1	33,1	9,8	23,3						
21	671	1	Коридор-холл	4,1	4,1		4,1		2,72				
21	671	2	Кухня-гостиная	12,3	12,3		12,3		2,72				
21	671	3	Спальня	15,6	15,6	15,6			2,72				
21	671	4	Санузел	4,0	4,0		4,0		2,72				
			Итого по 671	36,0	36,0	15,6	20,4						
21	672	1	Коридор-холл	5,3	5,3		5,3		2,72				
21	672	2	Санузел	3,0	3,0		3,0		2,72				
21	672	3	Спальня	9,1	9,1	9,1			2,72				
21	672	4	Кухня-гостиная	11,7	11,7		11,7		2,72				
			Итого по 672	29,1	29,1	9,1	20,0						
21	673	1	Коридор-холл	8,9	8,9		8,9		2,72				
21	673	2	Санузел	1,4	1,4		1,4		2,72				
21	673	3	Спальня	11,5	11,5	11,5			2,72				
21	673	4	Спальня	9,5	9,5	9,5			2,72				
21	673	5	Кухня-гостиная	18,8	18,8		18,8		2,72				
21	673	6	Спальня	11,6	11,6	11,6			2,72				
21	673	7	Санузел	4,5	4,5		4,5		2,72				
			Итого по 673	66,2	66,2	32,6	33,6						
21	674	1	Коридор-холл	10,4	10,4		10,4		2,72				
21	674	2	Гардероб	2,4	2,4		2,4		2,72				
21	674	3	Санузел	3,1	3,1		3,1		2,72				
21	674	4	Санузел	3,0	3,0		3,0		2,72				
21	674	5	Спальня	10,2	10,2	10,2			2,72				
21	674	6	Кухня-гостиная	17,6	17,6		17,6		2,72				
21	674	7	Спальня	9,9	9,9	9,9			2,72				
21	674	8	Спальня	10,6	10,6	10,6			2,72				
21	674	9	Санузел	2,9	2,9		2,9		2,72				
			Итого по 674	70,1	70,1	30,7	39,4						
21	675	1	Коридор-холл	4,7	4,7		4,7		2,72				
21	675	2	Кухня-гостиная	12,0	12,0		12,0		2,72				
21	675	3	Спальня	9,9	9,9	9,9			2,72				
21	675	4	Санузел	2,9	2,9		2,9		2,72				
			Итого по 675	29,5	29,5	9,9	19,6						
21	676	1	Коридор-холл	5,1	5,1		5,1		2,72				
21	676	2	Санузел	1,9	1,9		1,9		2,72				
21	676	3	Санузел	2,2	2,2		2,2		2,72				
21	676	4	Спальня	8,9	8,9	8,9			2,72				
21	676	5	Спальня	9,7	9,7	9,7			2,72				
21	676	6	Кухня-гостиная	17,7	17,7		17,7		2,72				
			Итого по 676	45,5	45,5	18,6	26,9						
21	677	1	Коридор-холл	4,0	4,0		4,0		2,72				
21	677	2	Санузел	2,3	2,3		2,3		2,72				
21	677	3	Спальня	8,9	8,9	8,9			2,72				
21	677	4	Кухня-гостиная	11,3	11,3		11,3		2,72				
21	677	5	Санузел	1,3	1,3		1,3		2,72				
			Итого по 677	27,8	27,8	8,9	18,9						
21	678	1	Коридор-холл	6,5	6,5		6,5		2,72				
21	678	2	Санузел	1,1	1,1		1,1		2,72				
21	678	3	Санузел	2,7	2,7		2,7		2,72				
21	678	4	Спальня	8,8	8,8	8,8			2,72				
21	678	5	Кухня-гостиная	17,3	17,3		17,3		2,72				
21	678	6	Спальня	8,8	8,8	8,8			2,72				
			Итого по 678	45,2	45,2	17,6	27,6						
21	679	1	Коридор-холл	3,0	3,0		3,0		2,72				
21	679	2	Спальня	11,9	11,9	11,9			2,72				
21	679	3	Кухня-гостиная	19,8	19,8		19,8		2,72				
21	679	4	Спальня	10,3	10,3	10,3			2,72				
21	679	5	Гардероб	2,4	2,4		2,4		2,72				

№ Этажа	№ Помещения	№ Части помещения	Назначение части помещения	В том числе площадь жилых помещений (кв.м.)					Высота помещений по внутреннему обмеру, м	В том числе площадь нежилых помещений (кв.м.)			
				Площадь с учетом неотапливаемых частей помещений	Общая площадь жилого помещения	Жилая	Подсобная	Лоджий, балконов, терасс, веранд		Площадь помещений общего пользования	Площадь технических помещений	Площадь Машино-мест	Площадь нежилых помещений, не относящихся к общему имуществу
1	2	3	4	5	6	7	8	9	10	11	12	13	14
21	679	6	Санузел	2,8	2,8		2,8		2,72				
21	679	7	Санузел	3,1	3,1		3,1		2,72				
21	679	8	Гардероб	1,7	1,7		1,7		2,72				
			Итого по 679	55,0	55,0	22,2	32,8						
21	1158	1	Коридор-холл	3,8	3,8		3,8		2,70				
21	1158	2	Кухня-гостиная	14,4	14,4		14,4		2,70				
21	1158	3	Спальня	10,0	10,0	10,0			2,70				
21	1158	4	Санузел	3,8	3,8		3,8		2,70				
			Итого по 1158	32,0	32,0	10,0	22,0						
21	1159	1	Коридор-холл	3,4	3,4		3,4		2,70				
21	1159	2	Санузел	3,9	3,9		3,9		2,70				
21	1159	3	Спальня	10,0	10,0	10,0			2,70				
21	1159	4	Кухня-гостиная	16,6	16,6		16,6		2,70				
			Итого по 1159	33,9	33,9	10,0	23,9						
21	1160	1	Коридор-холл	6,9	6,9		6,9		2,70				
21	1160	2	Спальня	9,8	9,8	9,8			2,70				
21	1160	3	Кухня-гостиная	20,2	20,2		20,2		2,70				
21	1160	4	Спальня	10,6	10,6	10,6			2,70				
21	1160	5	Санузел	2,5	2,5		2,5		2,70				
21	1160	6	Санузел	1,2	1,2		1,2		2,70				
			Итого по 1160	51,2	51,2	20,4	30,8						
21	1161	1	Коридор-холл	6,4	6,4		6,4		2,70				
21	1161	2	Санузел	1,2	1,2		1,2		2,70				
21	1161	3	Санузел	2,5	2,5		2,5		2,70				
21	1161	4	Спальня	10,6	10,6	10,6			2,70				
21	1161	5	Кухня-гостиная	19,8	19,8		19,8		2,70				
21	1161	6	Спальня	9,7	9,7	9,7			2,70				
			Итого по 1161	50,2	50,2	20,3	29,9						
21	1162	1	Коридор-холл	5,9	5,9		5,9		2,70				
21	1162	2	Санузел	1,8	1,8		1,8		2,70				
21	1162	3	Санузел	2,6	2,6		2,6		2,70				
21	1162	4	Спальня	8,9	8,9	8,9			2,70				
21	1162	5	Спальня	8,6	8,6	8,6			2,70				
21	1162	6	Кухня-гостиная	14,1	14,1		14,1		2,70				
			Итого по 1162	41,9	41,9	17,5	24,4						
21	1163	1	Коридор-холл	5,7	5,7		5,7		2,70				
21	1163	2	Санузел	1,5	1,5		1,5		2,70				
21	1163	3	Санузел	2,5	2,5		2,5		2,70				
21	1163	4	Спальня	8,4	8,4	8,4			2,70				
21	1163	5	Спальня	8,4	8,4	8,4			2,70				
21	1163	6	Кухня-гостиная	14,5	14,5		14,5		2,70				
			Итого по 1163	41,0	41,0	16,8	24,2						
21	1164	1	Коридор-холл	6,3	6,3		6,3		2,70				
21	1164	2	Кухня-гостиная	14,1	14,1		14,1		2,70				
21	1164	3	Спальня	8,3	8,3	8,3			2,70				
21	1164	4	Спальня	8,1	8,1	8,1			2,70				
21	1164	5	Санузел	2,6	2,6		2,6		2,70				
21	1164	6	Санузел	2,1	2,1		2,1		2,70				
			Итого по 1164	41,5	41,5	16,4	25,1						
21	1165	1	Коридор-холл	4,1	4,1		4,1		2,70				
21	1165	2	Спальня	9,9	9,9	9,9			2,70				
21	1165	3	Кухня-гостиная	20,3	20,3		20,3		2,70				
21	1165	4	Спальня	9,0	9,0	9,0			2,70				
21	1165	5	Санузел	2,3	2,3		2,3		2,70				
21	1165	6	Гардероб	0,9	0,9		0,9		2,70				
21	1165	7	Санузел	3,1	3,1		3,1		2,70				
			Итого по 1165	49,6	49,6	18,9	30,7						
21	1166	1	Коридор-холл	4,8	4,8		4,8		2,70				
21	1166	2	Санузел	3,1	3,1		3,1		2,70				
21	1166	3	Гардероб	0,9	0,9		0,9		2,70				
21	1166	4	Санузел	2,2	2,2		2,2		2,70				
21	1166	5	Спальня	9,0	9,0	9,0			2,70				

№ Этажа	№ Помещения	№ Части помещения	Назначение части помещения	В том числе площадь жилых помещений (кв.м.)					Высота помещений по внутреннему обмеру, м	В том числе площадь нежилых помещений (кв.м.)			
				Площадь с учетом неотапливаемых частей помещений	Общая площадь жилого помещения	Жилая	Подсобная	Лоджий, балконов, терасс, веранд		Площадь помещений общего пользования	Площадь технических помещений	Площадь Машино-мест	Площадь нежилых помещений, не относящихся к общему имуществу
1	2	3	4	5	6	7	8	9	10	11	12	13	14
21	1166	6	Кухня-гостиная	20,5	20,5		20,5		2,70				
21	1166	7	Спальня	9,8	9,8	9,8			2,70				
			Итого по 1166	50,3	50,3	18,8	31,5						
21	1167	1	Коридор-холл	3,7	3,7		3,7		2,70				
21	1167	2	Санузел	4,2	4,2		4,2		2,70				
21	1167	3	Спальня	9,8	9,8	9,8			2,70				
21	1167	4	Кухня-гостиная	15,0	15,0		15,0		2,70				
			Итого по 1167	32,7	32,7	9,8	22,9						
21	1628	1	Коридор-холл	3,9	3,9		3,9		2,70				
21	1628	2	Кухня-гостиная	14,2	14,2		14,2		2,70				
21	1628	3	Спальня	10,3	10,3	10,3			2,70				
21	1628	4	Санузел	3,7	3,7		3,7		2,70				
			Итого по 1628	32,1	32,1	10,3	21,8						
21	1629	1	Коридор-холл	7,4	7,4		7,4		2,70				
21	1629	2	Спальня	8,9	8,9	8,9			2,70				
21	1629	3	Кухня-гостиная	18,1	18,1		18,1		2,70				
21	1629	4	Спальня	12,3	12,3	12,3			2,70				
21	1629	5	Санузел	1,2	1,2		1,2		2,70				
21	1629	6	Санузел	2,8	2,8		2,8		2,70				
			Итого по 1629	50,7	50,7	21,2	29,5						
21	1630	1	Коридор-холл	6,9	6,9		6,9		2,70				
21	1630	2	Санузел	2,9	2,9		2,9		2,70				
21	1630	3	Санузел	1,4	1,4		1,4		2,70				
21	1630	4	Спальня	12,3	12,3	12,3			2,70				
21	1630	5	Кухня-гостиная	17,9	17,9		17,9		2,70				
21	1630	6	Спальня	8,9	8,9	8,9			2,70				
			Итого по 1630	50,3	50,3	21,2	29,1						
21	1631	1	Коридор-холл	6,6	6,6		6,6		2,70				
21	1631	2	Кухня-гостиная	12,9	12,9		12,9		2,70				
21	1631	3	Спальня	8,3	8,3	8,3			2,70				
21	1631	4	Спальня	8,9	8,9	8,9			2,70				
21	1631	5	Санузел	2,6	2,6		2,6		2,70				
21	1631	6	Санузел	1,8	1,8		1,8		2,70				
			Итого по 1631	41,1	41,1	17,2	23,9						
21	1632	1	Коридор-холл	6,5	6,5		6,5		2,70				
21	1632	2	Санузел	1,7	1,7		1,7		2,70				
21	1632	3	Санузел	2,6	2,6		2,6		2,70				
21	1632	4	Спальня	8,9	8,9	8,9			2,70				
21	1632	5	Спальня	8,3	8,3	8,3			2,70				
21	1632	6	Кухня-гостиная	12,8	12,8		12,8		2,70				
			Итого по 1632	40,8	40,8	17,2	23,6						
21	1633	1	Коридор-холл	3,8	3,8		3,8		2,70				
21	1633	2	Санузел	2,8	2,8		2,8		2,70				
21	1633	3	Спальня	8,4	8,4	8,4			2,70				
21	1633	4	Кухня-гостиная	12,6	12,6		12,6		2,70				
			Итого по 1633	27,6	27,6	8,4	19,2						
21	1634	1	Коридор-холл	6,8	6,8		6,8		2,70				
21	1634	2	Коридор-холл	3,7	3,7		3,7		2,70				
21	1634	3	Спальня	9,3	9,3	9,3			2,70				
21	1634	4	Спальня	10,0	10,0	10,0			2,70				
21	1634	5	Кухня-гостиная	17,4	17,4		17,4		2,70				
21	1634	6	Спальня	10,5	10,5	10,5			2,70				
21	1634	7	Санузел	3,2	3,2		3,2		2,70				
21	1634	8	Санузел	2,0	2,0		2,0		2,70				
			Итого по 1634	62,9	62,9	29,8	33,1						
21	1635	1	Коридор-холл	6,5	6,5		6,5		2,70				
21	1635	2	Санузел	2,1	2,1		2,1		2,70				
21	1635	3	Санузел	3,2	3,2		3,2		2,70				
21	1635	4	Спальня	10,1	10,1	10,1			2,70				
21	1635	5	Кухня-гостиная	17,6	17,6		17,6		2,70				
21	1635	6	Спальня	10,9	10,9	10,9			2,70				
			Итого по 1635	50,4	50,4	21,0	29,4						

№ Этажа	№ Помещения	№ Части помещения	Назначение части помещения	В том числе площадь жилых помещений (кв.м.)					Высота помещений по внутреннему обмеру, м	В том числе площадь нежилых помещений (кв.м.)			
				Площадь с учетом неотапливаемых частей помещений	Общая площадь жилого помещения	Жилая	Подсобная	Лоджий, балконов, терасс, веранд		Площадь помещений общего пользования	Площадь технических помещений	Площадь Машино-мест	Площадь нежилых помещений, не относящихся к общему имуществу
1	2	3	4	5	6	7	8	9	10	11	12	13	14
21	1636	1	Коридор-холл	3,6	3,6		3,6		2,70				
21	1636	2	Кухня-гостиная	15,9	15,9		15,9		2,70				
21	1636	3	Спальня	10,3	10,3	10,3			2,70				
21	1636	4	Санузел	3,6	3,6		3,6		2,70				
			Итого по 1636	33,4	33,4	10,3	23,1						
21	1637	1	Коридор-холл	3,8	3,8		3,8		2,70				
21	1637	2	Санузел	3,6	3,6		3,6		2,70				
21	1637	3	Спальня	10,2	10,2	10,2			2,70				
21	1637	4	Кухня-гостиная	14,1	14,1		14,1		2,70				
			Итого по 1637	31,7	31,7	10,2	21,5						
21	II	1	Лестничная клетка						2,72	13,2			
21	II	2	Коридор						2,72	42,0			
21	II	3	Лифтовой холл						2,72	9,5			
			Итого по II							64,7			
21	IV	1	Лестничная клетка						2,72	12,7			
21	IV	2	Коридор						2,72	39,0			
21	IV	3	Лифтовой холл						2,72	9,9			
			Итого по IV							61,6			
21	VIII	1	Лестничная клетка						2,70	13,1			
21	VIII	2	Коридор						2,70	41,8			
21	VIII	3	Лифтовой холл						2,70	9,8			
			Итого по VIII							64,7			
21	X	1	Лестничная клетка						2,70	13,1			
21	X	2	Коридор						2,70	40,9			
21	X	3	Лифтовой холл						2,70	9,9			
			Итого по X							63,9			
21			Итого:	1 672,7	1 672,7	650,6	1 022,1			254,9			

№ Этажа	№ Помещения	№ Части помещения	Назначение части помещения	В том числе площадь жилых помещений (кв.м.)					Высота помещений по внутреннему обмеру, м	В том числе площадь нежилых помещений (кв.м.)			
				Площадь с учетом неотапливаемых частей помещений	Общая площадь жилого помещения	Жилая	Подсобная	Лоджий, балконов, терасс, веранд		Площадь помещений общего пользования	Площадь технических помещений	Площадь Машино-мест	Площадь нежилых помещений, не относящихся к общему имуществу
1	2	3	4	5	6	7	8	9	10	11	12	13	14
22	246	1	Коридор-холл	3,7	3,7		3,7		2,72				
22	246	2	Кухня-гостиная	14,6	14,6		14,6		2,72				
22	246	3	Спальня	10,1	10,1	10,1			2,72				
22	246	4	Санузел	3,7	3,7		3,7		2,72				
			Итого по 246	32,1	32,1	10,1	22,0						
22	247	1	Коридор-холл	3,2	3,2		3,2		2,72				
22	247	2	Санузел	3,7	3,7		3,7		2,72				
22	247	3	Спальня	10,2	10,2	10,2			2,72				
22	247	4	Кухня-гостиная	16,4	16,4		16,4		2,72				
			Итого по 247	33,5	33,5	10,2	23,3						
22	248	1	Коридор-холл	4,3	4,3		4,3		2,72				
22	248	2	Спальня	9,8	9,8	9,8			2,72				
22	248	3	Кухня-гостиная	20,9	20,9		20,9		2,72				
22	248	4	Спальня	8,8	8,8	8,8			2,72				
22	248	5	Гардероб	1,4	1,4		1,4		2,72				
22	248	6	Санузел	2,1	2,1		2,1		2,72				
22	248	7	Санузел	3,0	3,0		3,0		2,72				
			Итого по 248	50,3	50,3	18,6	31,7						
22	249	1	Коридор-холл	6,4	6,4		6,4		2,72				
22	249	2	Санузел	1,0	1,0		1,0		2,72				
22	249	3	Санузел	2,4	2,4		2,4		2,72				
22	249	4	Спальня	10,4	10,4	10,4			2,72				
22	249	5	Кухня-гостиная	19,8	19,8		19,8		2,72				
22	249	6	Спальня	9,9	9,9	9,9			2,72				
			Итого по 249	49,9	49,9	20,3	29,6						
22	250	1	Коридор-холл	5,7	5,7		5,7		2,72				
22	250	2	Санузел	1,6	1,6		1,6		2,72				
22	250	3	Санузел	2,5	2,5		2,5		2,72				
22	250	4	Спальня	8,9	8,9	8,9			2,72				
22	250	5	Спальня	8,4	8,4	8,4			2,72				
22	250	6	Кухня-гостиная	14,1	14,1		14,1		2,72				
			Итого по 250	41,2	41,2	17,3	23,9						
22	251	1	Коридор-холл	5,7	5,7		5,7		2,72				
22	251	2	Санузел	1,3	1,3		1,3		2,72				
22	251	3	Санузел	2,4	2,4		2,4		2,72				
22	251	4	Спальня	8,2	8,2	8,2			2,72				
22	251	5	Спальня	8,6	8,6	8,6			2,72				
22	251	6	Кухня-гостиная	14,9	14,9		14,9		2,72				
			Итого по 251	41,1	41,1	16,8	24,3						
22	252	1	Коридор-холл	5,7	5,7		5,7		2,72				
22	252	2	Кухня-гостиная	15,0	15,0		15,0		2,72				
22	252	3	Спальня	8,5	8,5	8,5			2,72				
22	252	4	Спальня	9,0	9,0	9,0			2,72				
22	252	5	Санузел	2,4	2,4		2,4		2,72				
22	252	6	Санузел	1,1	1,1		1,1		2,72				
			Итого по 252	41,7	41,7	17,5	24,2						
22	253	1	Коридор-холл	6,3	6,3		6,3		2,72				
22	253	2	Спальня	9,8	9,8	9,8			2,72				
22	253	3	Кухня-гостиная	19,7	19,7		19,7		2,72				
22	253	4	Спальня	10,3	10,3	10,3			2,72				
22	253	5	Санузел	2,4	2,4		2,4		2,72				
22	253	6	Санузел	1,0	1,0		1,0		2,72				
			Итого по 253	49,5	49,5	20,1	29,4						
22	254	1	Коридор-холл	4,4	4,4		4,4		2,72				
22	254	2	Санузел	3,0	3,0		3,0		2,72				
22	254	3	Санузел	2,1	2,1		2,1		2,72				
22	254	4	Гардероб	1,4	1,4		1,4		2,72				
22	254	5	Спальня	9,2	9,2	9,2			2,72				
22	254	6	Кухня-гостиная	20,5	20,5		20,5		2,72				
22	254	7	Спальня	9,8	9,8	9,8			2,72				
			Итого по 254	50,4	50,4	19,0	31,4						
22	255	1	Коридор-холл	3,8	3,8		3,8		2,72				

№ Этажа	№ Помещения	№ Части помещения	Назначение части помещения	В том числе площадь жилых помещений (кв.м.)					Высота помещений по внутреннему обмеру, м	В том числе площадь нежилых помещений (кв.м.)			
				Площадь с учетом неотапливаемых частей помещений	Общая площадь жилого помещения	Жилая	Подсобная	Лоджий, балконов, терасс, веранд		Площадь помещений общего пользования	Площадь технических помещений	Площадь Машино-мест	Площадь нежилых помещений, не относящихся к общему имуществу
1	2	3	4	5	6	7	8	9	10	11	12	13	14
22	255	2	Санузел	3,9	3,9		3,9		2,72				
22	255	3	Спальня	9,8	9,8	9,8			2,72				
22	255	4	Кухня-гостиная	15,7	15,7		15,7		2,72				
			Итого по 255	33,2	33,2	9,8	23,4						
22	680	1	Коридор-холл	4,1	4,1		4,1		2,72				
22	680	2	Кухня-гостиная	12,1	12,1		12,1		2,72				
22	680	3	Спальня	15,5	15,5	15,5			2,72				
22	680	4	Санузел	4,0	4,0		4,0		2,72				
			Итого по 680	35,7	35,7	15,5	20,2						
22	681	1	Коридор-холл	5,2	5,2		5,2		2,72				
22	681	2	Санузел	3,1	3,1		3,1		2,72				
22	681	3	Спальня	9,1	9,1	9,1			2,72				
22	681	4	Кухня-гостиная	11,8	11,8		11,8		2,72				
			Итого по 681	29,2	29,2	9,1	20,1						
22	682	1	Коридор-холл	8,9	8,9		8,9		2,72				
22	682	2	Санузел	1,4	1,4		1,4		2,72				
22	682	3	Спальня	11,5	11,5	11,5			2,72				
22	682	4	Спальня	9,5	9,5	9,5			2,72				
22	682	5	Кухня-гостиная	19,0	19,0		19,0		2,72				
22	682	6	Спальня	11,7	11,7	11,7			2,72				
22	682	7	Санузел	4,5	4,5		4,5		2,72				
			Итого по 682	66,5	66,5	32,7	33,8						
22	683	1	Коридор-холл	10,4	10,4		10,4		2,72				
22	683	2	Гардероб	2,4	2,4		2,4		2,72				
22	683	3	Санузел	3,1	3,1		3,1		2,72				
22	683	4	Санузел	3,0	3,0		3,0		2,72				
22	683	5	Спальня	10,2	10,2	10,2			2,72				
22	683	6	Кухня-гостиная	17,6	17,6		17,6		2,72				
22	683	7	Спальня	9,9	9,9	9,9			2,72				
22	683	8	Спальня	10,6	10,6	10,6			2,72				
22	683	9	Санузел	2,9	2,9		2,9		2,72				
			Итого по 683	70,1	70,1	30,7	39,4						
22	684	1	Коридор-холл	4,8	4,8		4,8		2,72				
22	684	2	Кухня-гостиная	12,0	12,0		12,0		2,72				
22	684	3	Спальня	9,9	9,9	9,9			2,72				
22	684	4	Санузел	2,9	2,9		2,9		2,72				
			Итого по 684	29,6	29,6	9,9	19,7						
22	685	1	Коридор-холл	5,3	5,3		5,3		2,72				
22	685	2	Санузел	1,9	1,9		1,9		2,72				
22	685	3	Санузел	2,2	2,2		2,2		2,72				
22	685	4	Спальня	8,8	8,8	8,8			2,72				
22	685	5	Спальня	9,7	9,7	9,7			2,72				
22	685	6	Кухня-гостиная	17,7	17,7		17,7		2,72				
			Итого по 685	45,6	45,6	18,5	27,1						
22	686	1	Коридор-холл	3,9	3,9		3,9		2,72				
22	686	2	Санузел	2,3	2,3		2,3		2,72				
22	686	3	Спальня	8,8	8,8	8,8			2,72				
22	686	4	Кухня-гостиная	11,4	11,4		11,4		2,72				
22	686	5	Санузел	1,3	1,3		1,3		2,72				
			Итого по 686	27,7	27,7	8,8	18,9						
22	687	1	Коридор-холл	6,4	6,4		6,4		2,72				
22	687	2	Санузел	1,1	1,1		1,1		2,72				
22	687	3	Санузел	2,7	2,7		2,7		2,72				
22	687	4	Спальня	8,8	8,8	8,8			2,72				
22	687	5	Кухня-гостиная	17,3	17,3		17,3		2,72				
22	687	6	Спальня	8,7	8,7	8,7			2,72				
			Итого по 687	45,0	45,0	17,5	27,5						
22	688	1	Коридор-холл	3,1	3,1		3,1		2,72				
22	688	2	Спальня	11,8	11,8	11,8			2,72				
22	688	3	Кухня-гостиная	19,8	19,8		19,8		2,72				
22	688	4	Спальня	10,3	10,3	10,3			2,72				
22	688	5	Гардероб	1,7	1,7		1,7		2,72				

№ Этажа	№ Помещения	№ Части помещения	Назначение части помещения	В том числе площадь жилых помещений (кв.м.)					Высота помещений по внутреннему обмеру, м	В том числе площадь нежилых помещений (кв.м.)			
				Площадь с учетом неотапливаемых частей помещений	Общая площадь жилого помещения	Жилая	Подсобная	Лоджий, балконов, терасс, веранд		Площадь помещений общего пользования	Площадь технических помещений	Площадь Машино-мест	Площадь нежилых помещений, не относящихся к общему имуществу
1	2	3	4	5	6	7	8	9	10	11	12	13	14
22	688	6	Гардероб	2,4	2,4		2,4		2,72				
22	688	7	Санузел	2,8	2,8		2,8		2,72				
22	688	8	Санузел	3,1	3,1		3,1		2,72				
			Итого по 688	55,0	55,0	22,1	32,9						
22	1168	1	Коридор-холл	3,8	3,8		3,8		2,72				
22	1168	2	Кухня-гостиная	14,5	14,5		14,5		2,72				
22	1168	3	Спальня	10,0	10,0	10,0			2,72				
22	1168	4	Санузел	3,9	3,9		3,9		2,72				
			Итого по 1168	32,2	32,2	10,0	22,2						
22	1169	1	Коридор-холл	3,4	3,4		3,4		2,72				
22	1169	2	Санузел	3,9	3,9		3,9		2,72				
22	1169	3	Спальня	10,1	10,1	10,1			2,72				
22	1169	4	Кухня-гостиная	16,3	16,3		16,3		2,72				
			Итого по 1169	33,7	33,7	10,1	23,6						
22	1170	1	Коридор-холл	6,9	6,9		6,9		2,72				
22	1170	2	Спальня	9,7	9,7	9,7			2,72				
22	1170	3	Кухня-гостиная	19,8	19,8		19,8		2,72				
22	1170	4	Спальня	10,6	10,6	10,6			2,72				
22	1170	5	Санузел	2,5	2,5		2,5		2,72				
22	1170	6	Санузел	1,1	1,1		1,1		2,72				
			Итого по 1170	50,6	50,6	20,3	30,3						
22	1171	1	Коридор-холл	6,4	6,4		6,4		2,72				
22	1171	2	Санузел	1,0	1,0		1,0		2,72				
22	1171	3	Санузел	2,5	2,5		2,5		2,72				
22	1171	4	Спальня	10,6	10,6	10,6			2,72				
22	1171	5	Кухня-гостиная	19,9	19,9		19,9		2,72				
22	1171	6	Спальня	9,8	9,8	9,8			2,72				
			Итого по 1171	50,2	50,2	20,4	29,8						
22	1172	1	Коридор-холл	5,8	5,8		5,8		2,72				
22	1172	2	Санузел	1,9	1,9		1,9		2,72				
22	1172	3	Санузел	2,5	2,5		2,5		2,72				
22	1172	4	Спальня	8,9	8,9	8,9			2,72				
22	1172	5	Спальня	8,7	8,7	8,7			2,72				
22	1172	6	Кухня-гостиная	14,0	14,0		14,0		2,72				
			Итого по 1172	41,8	41,8	17,6	24,2						
22	1173	1	Коридор-холл	5,7	5,7		5,7		2,72				
22	1173	2	Санузел	1,5	1,5		1,5		2,72				
22	1173	3	Санузел	2,5	2,5		2,5		2,72				
22	1173	4	Спальня	8,4	8,4	8,4			2,72				
22	1173	5	Спальня	8,4	8,4	8,4			2,72				
22	1173	6	Кухня-гостиная	14,7	14,7		14,7		2,72				
			Итого по 1173	41,2	41,2	16,8	24,4						
22	1174	1	Коридор-холл	6,1	6,1		6,1		2,72				
22	1174	2	Кухня-гостиная	14,0	14,0		14,0		2,72				
22	1174	3	Спальня	8,5	8,5	8,5			2,72				
22	1174	4	Спальня	8,3	8,3	8,3			2,72				
22	1174	5	Санузел	2,3	2,3		2,3		2,72				
22	1174	6	Санузел	1,8	1,8		1,8		2,72				
			Итого по 1174	41,0	41,0	16,8	24,2						
22	1175	1	Коридор-холл	4,0	4,0		4,0		2,72				
22	1175	2	Спальня	9,9	9,9	9,9			2,72				
22	1175	3	Кухня-гостиная	20,3	20,3		20,3		2,72				
22	1175	4	Спальня	9,0	9,0	9,0			2,72				
22	1175	5	Санузел	2,2	2,2		2,2		2,72				
22	1175	6	Гардероб	0,9	0,9		0,9		2,72				
22	1175	7	Санузел	3,1	3,1		3,1		2,72				
			Итого по 1175	49,4	49,4	18,9	30,5						
22	1176	1	Коридор-холл	4,8	4,8		4,8		2,72				
22	1176	2	Санузел	3,2	3,2		3,2		2,72				
22	1176	3	Гардероб	1,0	1,0		1,0		2,72				
22	1176	4	Санузел	2,1	2,1		2,1		2,72				
22	1176	5	Спальня	8,9	8,9	8,9			2,72				

№ Этажа	№ Помещения	№ Части помещения	Назначение части помещения	В том числе площадь жилых помещений (кв.м.)					Высота помещений по внутреннему обмеру, м	В том числе площадь нежилых помещений (кв.м.)			
				Площадь с учетом неотапливаемых частей помещений	Общая площадь жилого помещения	Жилая	Подсобная	Лоджий, балконов, терасс, веранд		Площадь помещений общего пользования	Площадь технических помещений	Площадь Машино-мест	Площадь нежилых помещений, не относящихся к общему имуществу
1	2	3	4	5	6	7	8	9	10	11	12	13	14
22	1176	6	Кухня-гостиная	20,5	20,5		20,5		2,72				
22	1176	7	Спальня	9,8	9,8	9,8			2,72				
			Итого по 1176	50,3	50,3	18,7	31,6						
22	1177	1	Коридор-холл	3,8	3,8		3,8		2,72				
22	1177	2	Санузел	4,3	4,3		4,3		2,72				
22	1177	3	Спальня	9,7	9,7	9,7			2,72				
22	1177	4	Кухня-гостиная	15,0	15,0		15,0		2,72				
			Итого по 1177	32,8	32,8	9,7	23,1						
22	1638	1	Коридор-холл	3,9	3,9		3,9		2,72				
22	1638	2	Кухня-гостиная	14,3	14,3		14,3		2,72				
22	1638	3	Спальня	10,2	10,2	10,2			2,72				
22	1638	4	Санузел	3,7	3,7		3,7		2,72				
			Итого по 1638	32,1	32,1	10,2	21,9						
22	1639	1	Коридор-холл	7,3	7,3		7,3		2,72				
22	1639	2	Спальня	8,8	8,8	8,8			2,72				
22	1639	3	Кухня-гостиная	18,0	18,0		18,0		2,72				
22	1639	4	Спальня	12,3	12,3	12,3			2,72				
22	1639	5	Санузел	1,4	1,4		1,4		2,72				
22	1639	6	Санузел	2,9	2,9		2,9		2,72				
			Итого по 1639	50,7	50,7	21,1	29,6						
22	1640	1	Коридор-холл	6,8	6,8		6,8		2,72				
22	1640	2	Санузел	2,9	2,9		2,9		2,72				
22	1640	3	Санузел	1,4	1,4		1,4		2,72				
22	1640	4	Спальня	12,4	12,4	12,4			2,72				
22	1640	5	Кухня-гостиная	18,0	18,0		18,0		2,72				
22	1640	6	Спальня	8,9	8,9	8,9			2,72				
			Итого по 1640	50,4	50,4	21,3	29,1						
22	1641	1	Коридор-холл	6,5	6,5		6,5		2,72				
22	1641	2	Кухня-гостиная	13,0	13,0		13,0		2,72				
22	1641	3	Спальня	8,3	8,3	8,3			2,72				
22	1641	4	Спальня	8,9	8,9	8,9			2,72				
22	1641	5	Санузел	2,6	2,6		2,6		2,72				
22	1641	6	Санузел	1,8	1,8		1,8		2,72				
			Итого по 1641	41,1	41,1	17,2	23,9						
22	1642	1	Коридор-холл	6,5	6,5		6,5		2,72				
22	1642	2	Санузел	1,7	1,7		1,7		2,72				
22	1642	3	Санузел	2,6	2,6		2,6		2,72				
22	1642	4	Спальня	8,9	8,9	8,9			2,72				
22	1642	5	Спальня	8,3	8,3	8,3			2,72				
22	1642	6	Кухня-гостиная	12,9	12,9		12,9		2,72				
			Итого по 1642	40,9	40,9	17,2	23,7						
22	1643	1	Коридор-холл	3,7	3,7		3,7		2,72				
22	1643	2	Санузел	2,8	2,8		2,8		2,72				
22	1643	3	Спальня	8,4	8,4	8,4			2,72				
22	1643	4	Кухня-гостиная	12,6	12,6		12,6		2,72				
			Итого по 1643	27,5	27,5	8,4	19,1						
22	1644	1	Коридор-холл	6,8	6,8		6,8		2,72				
22	1644	2	Коридор-холл	3,7	3,7		3,7		2,72				
22	1644	3	Спальня	9,3	9,3	9,3			2,72				
22	1644	4	Спальня	10,0	10,0	10,0			2,72				
22	1644	5	Кухня-гостиная	17,4	17,4		17,4		2,72				
22	1644	6	Спальня	10,5	10,5	10,5			2,72				
22	1644	7	Санузел	3,2	3,2		3,2		2,72				
22	1644	8	Санузел	2,0	2,0		2,0		2,72				
			Итого по 1644	62,9	62,9	29,8	33,1						
22	1645	1	Коридор-холл	6,5	6,5		6,5		2,72				
22	1645	2	Санузел	2,0	2,0		2,0		2,72				
22	1645	3	Санузел	3,2	3,2		3,2		2,72				
22	1645	4	Спальня	10,0	10,0	10,0			2,72				
22	1645	5	Кухня-гостиная	17,7	17,7		17,7		2,72				
22	1645	6	Спальня	10,7	10,7	10,7			2,72				
			Итого по 1645	50,1	50,1	20,7	29,4						

№ Этажа	№ Помещения	№ Части помещения	Назначение части помещения	В том числе площадь жилых помещений (кв.м.)					Высота помещений по внутреннему обмеру, м	В том числе площадь нежилых помещений (кв.м.)			
				Площадь с учетом неотапливаемых частей помещений	Общая площадь жилого помещения	Жилая	Подсобная	Лоджий, балконов, терасс, веранд		Площадь помещений общего пользования	Площадь технических помещений	Площадь Машино-мест	Площадь нежилых помещений, не относящихся к общему имуществу
1	2	3	4	5	6	7	8	9	10	11	12	13	14
22	1646	1	Коридор-холл	3,6	3,6		3,6		2,72				
22	1646	2	Кухня-гостиная	15,8	15,8		15,8		2,72				
22	1646	3	Спальня	10,3	10,3	10,3			2,72				
22	1646	4	Санузел	3,6	3,6		3,6		2,72				
			Итого по 1646	33,3	33,3	10,3	23,0						
22	1647	1	Коридор-холл	3,9	3,9		3,9		2,72				
22	1647	2	Санузел	3,7	3,7		3,7		2,72				
22	1647	3	Спальня	10,2	10,2	10,2			2,72				
22	1647	4	Кухня-гостиная	14,1	14,1		14,1		2,72				
			Итого по 1647	31,9	31,9	10,2	21,7						
22	II	1	Лестничная клетка						2,72	13,2			
22	II	2	Коридор						2,72	42,0			
22	II	3	Лифтовой холл						2,72	9,5			
			Итого по II							64,7			
22	IV	1	Лестничная клетка						2,72	12,7			
22	IV	2	Коридор						2,72	39,0			
22	IV	3	Лифтовой холл						2,72	9,9			
			Итого по IV							61,6			
22	VIII	1	Лестничная клетка						2,72	13,1			
22	VIII	2	Коридор						2,72	41,8			
22	VIII	3	Лифтовой холл						2,72	9,8			
			Итого по VIII							64,7			
22	X	1	Лестничная клетка						2,72	13,1			
22	X	2	Коридор						2,72	40,9			
22	X	3	Лифтовой холл						2,72	9,9			
			Итого по X							63,9			
22			Итого:	1 671,4	1 671,4	650,2	1 021,2			254,9			

№ Этажа	№ Помещения	№ Части помещения	Назначение части помещения	В том числе площадь жилых помещений (кв.м.)					Высота помещений по внутреннему обмеру, м	В том числе площадь нежилых помещений (кв.м.)			
				Площадь с учетом неотапливаемых частей помещений	Общая площадь жилого помещения	Жилая	Подсобная	Лоджий, балконов, терасс, веранд		Площадь помещений общего пользования	Площадь технических помещений	Площадь Машино-мест	Площадь нежилых помещений, не относящихся к общему имуществу
1	2	3	4	5	6	7	8	9	10	11	12	13	14
23	256	1	Коридор-холл	3,8	3,8		3,8		2,72				
23	256	2	Кухня-гостиная	14,5	14,5		14,5		2,72				
23	256	3	Спальня	10,1	10,1	10,1			2,72				
23	256	4	Санузел	3,7	3,7		3,7		2,72				
			Итого по 256	32,1	32,1	10,1	22,0						
23	257	1	Коридор-холл	3,5	3,5		3,5		2,72				
23	257	2	Санузел	3,7	3,7		3,7		2,72				
23	257	3	Спальня	10,1	10,1	10,1			2,72				
23	257	4	Кухня-гостиная	16,4	16,4		16,4		2,72				
			Итого по 257	33,7	33,7	10,1	23,6						
23	258	1	Коридор-холл	4,3	4,3		4,3		2,72				
23	258	2	Спальня	9,9	9,9	9,9			2,72				
23	258	3	Кухня-гостиная	21,0	21,0		21,0		2,72				
23	258	4	Спальня	8,8	8,8	8,8			2,72				
23	258	5	Гардероб	1,4	1,4		1,4		2,72				
23	258	6	Санузел	2,1	2,1		2,1		2,72				
23	258	7	Санузел	3,0	3,0		3,0		2,72				
			Итого по 258	50,5	50,5	18,7	31,8						
23	259	1	Коридор-холл	6,2	6,2		6,2		2,72				
23	259	2	Санузел	1,0	1,0		1,0		2,72				
23	259	3	Санузел	2,4	2,4		2,4		2,72				
23	259	4	Спальня	10,4	10,4	10,4			2,72				
23	259	5	Кухня-гостиная	19,7	19,7		19,7		2,72				
23	259	6	Спальня	9,7	9,7	9,7			2,72				
			Итого по 259	49,4	49,4	20,1	29,3						
23	260	1	Коридор-холл	5,7	5,7		5,7		2,72				
23	260	2	Санузел	1,6	1,6		1,6		2,72				
23	260	3	Санузел	2,5	2,5		2,5		2,72				
23	260	4	Спальня	9,0	9,0	9,0			2,72				
23	260	5	Спальня	8,3	8,3	8,3			2,72				
23	260	6	Кухня-гостиная	14,4	14,4		14,4		2,72				
			Итого по 260	41,5	41,5	17,3	24,2						
23	261	1	Коридор-холл	5,9	5,9		5,9		2,72				
23	261	2	Санузел	1,3	1,3		1,3		2,72				
23	261	3	Санузел	2,4	2,4		2,4		2,72				
23	261	4	Спальня	8,3	8,3	8,3			2,72				
23	261	5	Спальня	8,5	8,5	8,5			2,72				
23	261	6	Кухня-гостиная	14,9	14,9		14,9		2,72				
			Итого по 261	41,3	41,3	16,8	24,5						
23	262	1	Коридор-холл	5,9	5,9		5,9		2,72				
23	262	2	Кухня-гостиная	14,8	14,8		14,8		2,72				
23	262	3	Спальня	8,5	8,5	8,5			2,72				
23	262	4	Спальня	9,2	9,2	9,2			2,72				
23	262	5	Санузел	2,4	2,4		2,4		2,72				
23	262	6	Санузел	1,1	1,1		1,1		2,72				
			Итого по 262	41,9	41,9	17,7	24,2						
23	263	1	Коридор-холл	6,2	6,2		6,2		2,72				
23	263	2	Спальня	9,8	9,8	9,8			2,72				
23	263	3	Кухня-гостиная	19,7	19,7		19,7		2,72				
23	263	4	Спальня	10,5	10,5	10,5			2,72				
23	263	5	Санузел	2,4	2,4		2,4		2,72				
23	263	6	Санузел	1,0	1,0		1,0		2,72				
			Итого по 263	49,6	49,6	20,3	29,3						
23	264	1	Коридор-холл	4,5	4,5		4,5		2,72				
23	264	2	Санузел	3,0	3,0		3,0		2,72				
23	264	3	Санузел	2,1	2,1		2,1		2,72				
23	264	4	Гардероб	1,4	1,4		1,4		2,72				
23	264	5	Спальня	9,3	9,3	9,3			2,72				
23	264	6	Кухня-гостиная	20,2	20,2		20,2		2,72				
23	264	7	Спальня	9,8	9,8	9,8			2,72				
			Итого по 264	50,3	50,3	19,1	31,2						
23	265	1	Коридор-холл	3,9	3,9		3,9		2,72				

№ Этажа	№ Помещения	№ Части помещения	Назначение части помещения	В том числе площадь жилых помещений (кв.м.)					Высота помещений по внутреннему обмеру, м	В том числе площадь нежилых помещений (кв.м.)			
				Площадь с учетом неотапливаемых частей помещений	Общая площадь жилого помещения	Жилая	Подсобная	Лоджий, балконов, терасс, веранд		Площадь помещений общего пользования	Площадь технических помещений	Площадь Машино-мест	Площадь нежилых помещений, не относящихся к общему имуществу
1	2	3	4	5	6	7	8	9	10	11	12	13	14
23	265	2	Санузел	3,9	3,9		3,9		2,72				
23	265	3	Спальня	9,8	9,8	9,8			2,72				
23	265	4	Кухня-гостиная	15,6	15,6		15,6		2,72				
			Итого по 265	33,2	33,2	9,8	23,4						
23	689	1	Коридор-холл	4,1	4,1		4,1		2,72				
23	689	2	Кухня-гостиная	12,0	12,0		12,0		2,72				
23	689	3	Спальня	15,6	15,6	15,6			2,72				
23	689	4	Санузел	4,0	4,0		4,0		2,72				
			Итого по 689	35,7	35,7	15,6	20,1						
23	690	1	Коридор-холл	5,0	5,0		5,0		2,72				
23	690	2	Санузел	3,0	3,0		3,0		2,72				
23	690	3	Спальня	9,2	9,2	9,2			2,72				
23	690	4	Кухня-гостиная	11,8	11,8		11,8		2,72				
			Итого по 690	29,0	29,0	9,2	19,8						
23	691	1	Коридор-холл	8,6	8,6		8,6		2,72				
23	691	2	Санузел	1,4	1,4		1,4		2,72				
23	691	3	Спальня	11,5	11,5	11,5			2,72				
23	691	4	Спальня	9,5	9,5	9,5			2,72				
23	691	5	Кухня-гостиная	19,6	19,6		19,6		2,72				
23	691	6	Спальня	11,6	11,6	11,6			2,72				
23	691	7	Санузел	4,5	4,5		4,5		2,72				
			Итого по 691	66,7	66,7	32,6	34,1						
23	692	1	Коридор-холл	10,7	10,7		10,7		2,72				
23	692	2	Гардероб	2,4	2,4		2,4		2,72				
23	692	3	Санузел	3,1	3,1		3,1		2,72				
23	692	4	Санузел	3,0	3,0		3,0		2,72				
23	692	5	Спальня	10,4	10,4	10,4			2,72				
23	692	6	Кухня-гостиная	17,8	17,8		17,8		2,72				
23	692	7	Спальня	9,8	9,8	9,8			2,72				
23	692	8	Спальня	10,6	10,6	10,6			2,72				
23	692	9	Санузел	2,9	2,9		2,9		2,72				
			Итого по 692	70,7	70,7	30,8	39,9						
23	693	1	Коридор-холл	4,8	4,8		4,8		2,72				
23	693	2	Кухня-гостиная	12,0	12,0		12,0		2,72				
23	693	3	Спальня	9,9	9,9	9,9			2,72				
23	693	4	Санузел	2,9	2,9		2,9		2,72				
			Итого по 693	29,6	29,6	9,9	19,7						
23	694	1	Коридор-холл	5,2	5,2		5,2		2,72				
23	694	2	Санузел	1,9	1,9		1,9		2,72				
23	694	3	Санузел	2,2	2,2		2,2		2,72				
23	694	4	Спальня	8,9	8,9	8,9			2,72				
23	694	5	Спальня	9,7	9,7	9,7			2,72				
23	694	6	Кухня-гостиная	17,8	17,8		17,8		2,72				
			Итого по 694	45,7	45,7	18,6	27,1						
23	695	1	Коридор-холл	4,0	4,0		4,0		2,72				
23	695	2	Санузел	2,3	2,3		2,3		2,72				
23	695	3	Спальня	8,7	8,7	8,7			2,72				
23	695	4	Кухня-гостиная	11,3	11,3		11,3		2,72				
23	695	5	Санузел	1,3	1,3		1,3		2,72				
			Итого по 695	27,6	27,6	8,7	18,9						
23	696	1	Коридор-холл	6,3	6,3		6,3		2,72				
23	696	2	Санузел	1,1	1,1		1,1		2,72				
23	696	3	Санузел	2,7	2,7		2,7		2,72				
23	696	4	Спальня	8,8	8,8	8,8			2,72				
23	696	5	Кухня-гостиная	17,4	17,4		17,4		2,72				
23	696	6	Спальня	8,8	8,8	8,8			2,72				
			Итого по 696	45,1	45,1	17,6	27,5						
23	697	1	Коридор-холл	2,9	2,9		2,9		2,72				
23	697	2	Спальня	11,9	11,9	11,9			2,72				
23	697	3	Кухня-гостиная	19,7	19,7		19,7		2,72				
23	697	4	Спальня	10,4	10,4	10,4			2,72				
23	697	5	Гардероб	1,7	1,7		1,7		2,72				

№ Этажа	№ Помещения	№ Части помещения	Назначение части помещения	В том числе площадь жилых помещений (кв.м.)					Высота помещений по внутреннему обмеру, м	В том числе площадь нежилых помещений (кв.м.)			
				Площадь с учетом неотапливаемых частей помещений	Общая площадь жилого помещения	Жилая	Подсобная	Лоджий, балконов, терасс, веранд		Площадь помещений общего пользования	Площадь технических помещений	Площадь Машино-мест	Площадь нежилых помещений, не относящихся к общему имуществу
1	2	3	4	5	6	7	8	9	10	11	12	13	14
23	697	6	Гардероб	2,4	2,4		2,4		2,72				
23	697	7	Санузел	2,8	2,8		2,8		2,72				
23	697	8	Санузел	3,1	3,1		3,1		2,72				
			Итого по 697	54,9	54,9	22,3	32,6						
23	1178	1	Коридор-холл	3,8	3,8		3,8		2,72				
23	1178	2	Кухня-гостиная	14,4	14,4		14,4		2,72				
23	1178	3	Спальня	10,1	10,1	10,1			2,72				
23	1178	4	Санузел	3,8	3,8		3,8		2,72				
			Итого по 1178	32,1	32,1	10,1	22,0						
23	1179	1	Коридор-холл	3,4	3,4		3,4		2,72				
23	1179	2	Санузел	3,9	3,9		3,9		2,72				
23	1179	3	Спальня	10,0	10,0	10,0			2,72				
23	1179	4	Кухня-гостиная	16,6	16,6		16,6		2,72				
			Итого по 1179	33,9	33,9	10,0	23,9						
23	1180	1	Коридор-холл	6,8	6,8		6,8		2,72				
23	1180	2	Спальня	9,9	9,9	9,9			2,72				
23	1180	3	Кухня-гостиная	20,1	20,1		20,1		2,72				
23	1180	4	Спальня	10,7	10,7	10,7			2,72				
23	1180	5	Санузел	2,5	2,5		2,5		2,72				
23	1180	6	Санузел	1,1	1,1		1,1		2,72				
			Итого по 1180	51,1	51,1	20,6	30,5						
23	1181	1	Коридор-холл	6,4	6,4		6,4		2,72				
23	1181	2	Санузел	1,0	1,0		1,0		2,72				
23	1181	3	Санузел	2,5	2,5		2,5		2,72				
23	1181	4	Спальня	10,6	10,6	10,6			2,72				
23	1181	5	Кухня-гостиная	19,9	19,9		19,9		2,72				
23	1181	6	Спальня	9,8	9,8	9,8			2,72				
			Итого по 1181	50,2	50,2	20,4	29,8						
23	1182	1	Коридор-холл	5,8	5,8		5,8		2,72				
23	1182	2	Санузел	1,9	1,9		1,9		2,72				
23	1182	3	Санузел	2,5	2,5		2,5		2,72				
23	1182	4	Спальня	8,9	8,9	8,9			2,72				
23	1182	5	Спальня	8,7	8,7	8,7			2,72				
23	1182	6	Кухня-гостиная	14,0	14,0		14,0		2,72				
			Итого по 1182	41,8	41,8	17,6	24,2						
23	1183	1	Коридор-холл	5,6	5,6		5,6		2,72				
23	1183	2	Санузел	1,5	1,5		1,5		2,72				
23	1183	3	Санузел	2,5	2,5		2,5		2,72				
23	1183	4	Спальня	8,4	8,4	8,4			2,72				
23	1183	5	Спальня	8,4	8,4	8,4			2,72				
23	1183	6	Кухня-гостиная	14,9	14,9		14,9		2,72				
			Итого по 1183	41,3	41,3	16,8	24,5						
23	1184	1	Коридор-холл	6,3	6,3		6,3		2,72				
23	1184	2	Кухня-гостиная	14,1	14,1		14,1		2,72				
23	1184	3	Спальня	8,3	8,3	8,3			2,72				
23	1184	4	Спальня	8,1	8,1	8,1			2,72				
23	1184	5	Санузел	2,6	2,6		2,6		2,72				
23	1184	6	Санузел	2,1	2,1		2,1		2,72				
			Итого по 1184	41,5	41,5	16,4	25,1						
23	1185	1	Коридор-холл	4,1	4,1		4,1		2,72				
23	1185	2	Спальня	9,9	9,9	9,9			2,72				
23	1185	3	Кухня-гостиная	20,3	20,3		20,3		2,72				
23	1185	4	Спальня	9,0	9,0	9,0			2,72				
23	1185	5	Санузел	2,3	2,3		2,3		2,72				
23	1185	6	Гардероб	0,9	0,9		0,9		2,72				
23	1185	7	Санузел	3,1	3,1		3,1		2,72				
			Итого по 1185	49,6	49,6	18,9	30,7						
23	1186	1	Коридор-холл	4,8	4,8		4,8		2,72				
23	1186	2	Санузел	3,1	3,1		3,1		2,72				
23	1186	3	Гардероб	0,9	0,9		0,9		2,72				
23	1186	4	Санузел	2,2	2,2		2,2		2,72				
23	1186	5	Спальня	9,0	9,0	9,0			2,72				

№ Этажа	№ Помещения	№ Части помещения	Назначение части помещения	В том числе площадь жилых помещений (кв.м.)					Высота помещений по внутреннему обмеру, м	В том числе площадь нежилых помещений (кв.м.)			
				Площадь с учетом неотапливаемых частей помещений	Общая площадь жилого помещения	Жилая	Подсобная	Лоджий, балконов, терасс, веранд		Площадь помещений общего пользования	Площадь технических помещений	Площадь Машино-мест	Площадь нежилых помещений, не относящихся к общему имуществу
1	2	3	4	5	6	7	8	9	10	11	12	13	14
23	1186	6	Кухня-гостиная	20,5	20,5		20,5		2,72				
23	1186	7	Спальня	9,8	9,8	9,8			2,72				
			Итого по 1186	50,3	50,3	18,8	31,5						
23	1187	1	Коридор-холл	3,7	3,7		3,7		2,72				
23	1187	2	Санузел	4,2	4,2		4,2		2,72				
23	1187	3	Спальня	9,8	9,8	9,8			2,72				
23	1187	4	Кухня-гостиная	15,0	15,0		15,0		2,72				
			Итого по 1187	32,7	32,7	9,8	22,9						
23	1648	1	Коридор-холл	3,9	3,9		3,9		2,72				
23	1648	2	Кухня-гостиная	14,4	14,4		14,4		2,72				
23	1648	3	Спальня	10,3	10,3	10,3			2,72				
23	1648	4	Санузел	3,7	3,7		3,7		2,72				
			Итого по 1648	32,3	32,3	10,3	22,0						
23	1649	1	Коридор-холл	7,2	7,2		7,2		2,72				
23	1649	2	Спальня	8,8	8,8	8,8			2,72				
23	1649	3	Кухня-гостиная	18,0	18,0		18,0		2,72				
23	1649	4	Спальня	12,2	12,2	12,2			2,72				
23	1649	5	Санузел	1,4	1,4		1,4		2,72				
23	1649	6	Санузел	2,9	2,9		2,9		2,72				
			Итого по 1649	50,5	50,5	21,0	29,5						
23	1650	1	Коридор-холл	6,8	6,8		6,8		2,72				
23	1650	2	Санузел	2,9	2,9		2,9		2,72				
23	1650	3	Санузел	1,4	1,4		1,4		2,72				
23	1650	4	Спальня	12,4	12,4	12,4			2,72				
23	1650	5	Кухня-гостиная	18,0	18,0		18,0		2,72				
23	1650	6	Спальня	8,9	8,9	8,9			2,72				
			Итого по 1650	50,4	50,4	21,3	29,1						
23	1651	1	Коридор-холл	6,5	6,5		6,5		2,72				
23	1651	2	Кухня-гостиная	12,8	12,8		12,8		2,72				
23	1651	3	Спальня	8,4	8,4	8,4			2,72				
23	1651	4	Спальня	8,9	8,9	8,9			2,72				
23	1651	5	Санузел	2,6	2,6		2,6		2,72				
23	1651	6	Санузел	1,9	1,9		1,9		2,72				
			Итого по 1651	41,1	41,1	17,3	23,8						
23	1652	1	Коридор-холл	6,4	6,4		6,4		2,72				
23	1652	2	Санузел	1,7	1,7		1,7		2,72				
23	1652	3	Санузел	2,7	2,7		2,7		2,72				
23	1652	4	Спальня	8,8	8,8	8,8			2,72				
23	1652	5	Спальня	8,3	8,3	8,3			2,72				
23	1652	6	Кухня-гостиная	12,7	12,7		12,7		2,72				
			Итого по 1652	40,6	40,6	17,1	23,5						
23	1653	1	Коридор-холл	3,8	3,8		3,8		2,72				
23	1653	2	Санузел	2,8	2,8		2,8		2,72				
23	1653	3	Спальня	8,3	8,3	8,3			2,72				
23	1653	4	Кухня-гостиная	12,7	12,7		12,7		2,72				
			Итого по 1653	27,6	27,6	8,3	19,3						
23	1654	1	Коридор-холл	6,8	6,8		6,8		2,72				
23	1654	2	Коридор-холл	3,8	3,8		3,8		2,72				
23	1654	3	Спальня	9,0	9,0	9,0			2,72				
23	1654	4	Спальня	9,8	9,8	9,8			2,72				
23	1654	5	Кухня-гостиная	16,9	16,9		16,9		2,72				
23	1654	6	Спальня	10,3	10,3	10,3			2,72				
23	1654	7	Санузел	3,2	3,2		3,2		2,72				
23	1654	8	Санузел	2,0	2,0		2,0		2,72				
			Итого по 1654	61,8	61,8	29,1	32,7						
23	1655	1	Коридор-холл	6,4	6,4		6,4		2,72				
23	1655	2	Санузел	1,9	1,9		1,9		2,72				
23	1655	3	Санузел	3,2	3,2		3,2		2,72				
23	1655	4	Спальня	9,9	9,9	9,9			2,72				
23	1655	5	Кухня-гостиная	17,7	17,7		17,7		2,72				
23	1655	6	Спальня	10,7	10,7	10,7			2,72				
			Итого по 1655	49,8	49,8	20,6	29,2						

№ Этажа	№ Помещения	№ Части помещения	Назначение части помещения	В том числе площадь жилых помещений (кв.м.)					Высота помещений по внутреннему обмеру, м	В том числе площадь нежилых помещений (кв.м.)			
				Площадь с учетом неотапливаемых частей помещений	Общая площадь жилого помещения	Жилая	Подсобная	Лоджий, балконов, терасс, веранд		Площадь помещений общего пользования	Площадь технических помещений	Площадь Машино-мест	Площадь нежилых помещений, не относящихся к общему имуществу
1	2	3	4	5	6	7	8	9	10	11	12	13	14
23	1656	1	Коридор-холл	3,6	3,6		3,6		2,72				
23	1656	2	Кухня-гостиная	15,5	15,5		15,5		2,72				
23	1656	3	Спальня	10,2	10,2	10,2			2,72				
23	1656	4	Санузел	3,7	3,7		3,7		2,72				
			Итого по 1656	33,0	33,0	10,2	22,8						
23	1657	1	Коридор-холл	3,8	3,8		3,8		2,72				
23	1657	2	Санузел	3,7	3,7		3,7		2,72				
23	1657	3	Спальня	10,1	10,1	10,1			2,72				
23	1657	4	Кухня-гостиная	13,9	13,9		13,9		2,72				
			Итого по 1657	31,5	31,5	10,1	21,4						
23	II	1	Лестничная клетка						2,72	13,2			
23	II	2	Коридор						2,72	42,0			
23	II	3	Лифтовой холл						2,72	9,5			
			Итого по II							64,7			
23	IV	1	Лестничная клетка						2,72	12,7			
23	IV	2	Коридор						2,72	39,0			
23	IV	3	Лифтовой холл						2,72	9,9			
			Итого по IV							61,6			
23	VIII	1	Лестничная клетка						2,72	13,1			
23	VIII	2	Коридор						2,72	41,8			
23	VIII	3	Лифтовой холл						2,72	9,8			
			Итого по VIII							64,7			
23	X	1	Лестничная клетка						2,72	13,1			
23	X	2	Коридор						2,72	40,9			
23	X	3	Лифтовой холл						2,72	9,9			
			Итого по X							63,9			
23			Итого:	1 671,6	1 671,6	650,0	1 021,6			254,9			

№ Этажа	№ Помещения	№ Части помещения	Назначение части помещения	В том числе площадь жилых помещений (кв.м.)					Высота помещений по внутреннему обмеру, м	В том числе площадь нежилых помещений (кв.м.)			
				Площадь с учетом неотапливаемых частей помещений	Общая площадь жилого помещения	Жилая	Подсобная	Лоджий, балконов, терасс, веранд		Площадь помещений общего пользования	Площадь технических помещений	Площадь Машино-мест	Площадь нежилых помещений, не относящихся к общему имуществу
1	2	3	4	5	6	7	8	9	10	11	12	13	14
24	266	1	Коридор-холл	3,7	3,7		3,7		2,73				
24	266	2	Кухня-гостиная	14,4	14,4		14,4		2,73				
24	266	3	Спальня	10,2	10,2	10,2			2,73				
24	266	4	Санузел	3,7	3,7		3,7		2,73				
			Итого по 266	32,0	32,0	10,2	21,8						
24	267	1	Коридор-холл	3,5	3,5		3,5		2,73				
24	267	2	Санузел	3,7	3,7		3,7		2,73				
24	267	3	Спальня	10,1	10,1	10,1			2,73				
24	267	4	Кухня-гостиная	16,4	16,4		16,4		2,73				
			Итого по 267	33,7	33,7	10,1	23,6						
24	268	1	Коридор-холл	4,3	4,3		4,3		2,73				
24	268	2	Спальня	9,8	9,8	9,8			2,73				
24	268	3	Кухня-гостиная	20,9	20,9		20,9		2,73				
24	268	4	Спальня	8,8	8,8	8,8			2,73				
24	268	5	Гардероб	1,4	1,4		1,4		2,73				
24	268	6	Санузел	2,1	2,1		2,1		2,73				
24	268	7	Санузел	3,0	3,0		3,0		2,73				
			Итого по 268	50,3	50,3	18,6	31,7						
24	269	1	Коридор-холл	6,2	6,2		6,2		2,73				
24	269	2	Санузел	1,0	1,0		1,0		2,73				
24	269	3	Санузел	2,4	2,4		2,4		2,73				
24	269	4	Спальня	10,4	10,4	10,4			2,73				
24	269	5	Кухня-гостиная	19,7	19,7		19,7		2,73				
24	269	6	Спальня	9,8	9,8	9,8			2,73				
			Итого по 269	49,5	49,5	20,2	29,3						
24	270	1	Коридор-холл	5,8	5,8		5,8		2,73				
24	270	2	Санузел	1,6	1,6		1,6		2,73				
24	270	3	Санузел	2,5	2,5		2,5		2,73				
24	270	4	Спальня	9,0	9,0	9,0			2,73				
24	270	5	Спальня	8,4	8,4	8,4			2,73				
24	270	6	Кухня-гостиная	14,0	14,0		14,0		2,73				
			Итого по 270	41,3	41,3	17,4	23,9						
24	271	1	Коридор-холл	5,8	5,8		5,8		2,73				
24	271	2	Санузел	1,3	1,3		1,3		2,73				
24	271	3	Санузел	2,4	2,4		2,4		2,73				
24	271	4	Спальня	8,4	8,4	8,4			2,73				
24	271	5	Спальня	8,5	8,5	8,5			2,73				
24	271	6	Кухня-гостиная	14,9	14,9		14,9		2,73				
			Итого по 271	41,3	41,3	16,9	24,4						
24	272	1	Коридор-холл	5,9	5,9		5,9		2,73				
24	272	2	Кухня-гостиная	14,8	14,8		14,8		2,73				
24	272	3	Спальня	8,5	8,5	8,5			2,73				
24	272	4	Спальня	9,1	9,1	9,1			2,73				
24	272	5	Санузел	2,4	2,4		2,4		2,73				
24	272	6	Санузел	1,1	1,1		1,1		2,73				
			Итого по 272	41,8	41,8	17,6	24,2						
24	273	1	Коридор-холл	6,3	6,3		6,3		2,73				
24	273	2	Спальня	9,7	9,7	9,7			2,73				
24	273	3	Кухня-гостиная	19,7	19,7		19,7		2,73				
24	273	4	Спальня	10,5	10,5	10,5			2,73				
24	273	5	Санузел	2,4	2,4		2,4		2,73				
24	273	6	Санузел	1,0	1,0		1,0		2,73				
			Итого по 273	49,6	49,6	20,2	29,4						
24	274	1	Коридор-холл	4,4	4,4		4,4		2,73				
24	274	2	Санузел	3,0	3,0		3,0		2,73				
24	274	3	Санузел	2,1	2,1		2,1		2,73				
24	274	4	Гардероб	1,4	1,4		1,4		2,73				
24	274	5	Спальня	9,3	9,3	9,3			2,73				
24	274	6	Кухня-гостиная	20,2	20,2		20,2		2,73				
24	274	7	Спальня	9,9	9,9	9,9			2,73				
			Итого по 274	50,3	50,3	19,2	31,1						
24	275	1	Коридор-холл	3,8	3,8		3,8		2,73				

№ Этажа	№ Помещения	№ Части помещения	Назначение части помещения	В том числе площадь жилых помещений (кв.м.)					Высота помещений по внутреннему обмеру, м	В том числе площадь нежилых помещений (кв.м.)			
				Площадь с учетом неотапливаемых частей помещений	Общая площадь жилого помещения	Жилая	Подсобная	Лоджий, балконов, терасс, веранд		Площадь помещений общего пользования	Площадь технических помещений	Площадь Машино-мест	Площадь нежилых помещений, не относящихся к общему имуществу
1	2	3	4	5	6	7	8	9	10	11	12	13	14
24	275	2	Санузел	3,9	3,9		3,9		2,73				
24	275	3	Спальня	9,9	9,9	9,9			2,73				
24	275	4	Кухня-гостиная	15,6	15,6		15,6		2,73				
			Итого по 275	33,2	33,2	9,9	23,3						
24	698	1	Коридор-холл	4,1	4,1		4,1		2,73				
24	698	2	Кухня-гостиная	12,1	12,1		12,1		2,73				
24	698	3	Спальня	15,6	15,6	15,6			2,73				
24	698	4	Санузел	4,0	4,0		4,0		2,73				
			Итого по 698	35,8	35,8	15,6	20,2						
24	699	1	Коридор-холл	5,2	5,2		5,2		2,73				
24	699	2	Санузел	3,0	3,0		3,0		2,73				
24	699	3	Спальня	9,1	9,1	9,1			2,73				
24	699	4	Кухня-гостиная	11,7	11,7		11,7		2,73				
			Итого по 699	29,0	29,0	9,1	19,9						
24	700	1	Коридор-холл	8,5	8,5		8,5		2,73				
24	700	2	Санузел	1,4	1,4		1,4		2,73				
24	700	3	Спальня	11,5	11,5	11,5			2,73				
24	700	4	Спальня	9,6	9,6	9,6			2,73				
24	700	5	Кухня-гостиная	19,7	19,7		19,7		2,73				
24	700	6	Спальня	11,7	11,7	11,7			2,73				
24	700	7	Санузел	4,5	4,5		4,5		2,73				
			Итого по 700	66,9	66,9	32,8	34,1						
24	701	1	Коридор-холл	10,4	10,4		10,4		2,73				
24	701	2	Гардероб	2,4	2,4		2,4		2,73				
24	701	3	Санузел	3,1	3,1		3,1		2,73				
24	701	4	Санузел	3,0	3,0		3,0		2,73				
24	701	5	Спальня	10,2	10,2	10,2			2,73				
24	701	6	Кухня-гостиная	17,6	17,6		17,6		2,73				
24	701	7	Спальня	9,9	9,9	9,9			2,73				
24	701	8	Спальня	10,6	10,6	10,6			2,73				
24	701	9	Санузел	2,9	2,9		2,9		2,73				
			Итого по 701	70,1	70,1	30,7	39,4						
24	702	1	Коридор-холл	4,7	4,7		4,7		2,73				
24	702	2	Кухня-гостиная	12,0	12,0		12,0		2,73				
24	702	3	Спальня	9,8	9,8	9,8			2,73				
24	702	4	Санузел	2,9	2,9		2,9		2,73				
			Итого по 702	29,4	29,4	9,8	19,6						
24	703	1	Коридор-холл	5,2	5,2		5,2		2,73				
24	703	2	Санузел	1,9	1,9		1,9		2,73				
24	703	3	Санузел	2,2	2,2		2,2		2,73				
24	703	4	Спальня	8,9	8,9	8,9			2,73				
24	703	5	Спальня	9,7	9,7	9,7			2,73				
24	703	6	Кухня-гостиная	17,8	17,8		17,8		2,73				
			Итого по 703	45,7	45,7	18,6	27,1						
24	704	1	Коридор-холл	3,9	3,9		3,9		2,73				
24	704	2	Санузел	2,3	2,3		2,3		2,73				
24	704	3	Спальня	8,8	8,8	8,8			2,73				
24	704	4	Кухня-гостиная	11,4	11,4		11,4		2,73				
24	704	5	Санузел	1,3	1,3		1,3		2,73				
			Итого по 704	27,7	27,7	8,8	18,9						
24	705	1	Коридор-холл	6,3	6,3		6,3		2,73				
24	705	2	Санузел	1,1	1,1		1,1		2,73				
24	705	3	Санузел	2,7	2,7		2,7		2,73				
24	705	4	Спальня	8,7	8,7	8,7			2,73				
24	705	5	Кухня-гостиная	17,5	17,5		17,5		2,73				
24	705	6	Спальня	8,8	8,8	8,8			2,73				
			Итого по 705	45,1	45,1	17,5	27,6						
24	706	1	Коридор-холл	2,9	2,9		2,9		2,73				
24	706	2	Спальня	11,9	11,9	11,9			2,73				
24	706	3	Кухня-гостиная	19,7	19,7		19,7		2,73				
24	706	4	Спальня	10,5	10,5	10,5			2,73				
24	706	5	Гардероб	1,7	1,7		1,7		2,73				

№ Этажа	№ Помещения	№ Части помещения	Назначение части помещения	В том числе площадь жилых помещений (кв.м.)					Высота помещений по внутреннему обмеру, м	В том числе площадь нежилых помещений (кв.м.)			
				Площадь с учетом неотапливаемых частей помещений	Общая площадь жилого помещения	Жилая	Подсобная	Лоджий, балконов, терасс, веранд		Площадь помещений общего пользования	Площадь технических помещений	Площадь Машино-мест	Площадь нежилых помещений, не относящихся к общему имуществу
1	2	3	4	5	6	7	8	9	10	11	12	13	14
24	706	6	Гардероб	2,4	2,4		2,4		2,73				
24	706	7	Санузел	2,8	2,8		2,8		2,73				
24	706	8	Санузел	3,1	3,1		3,1		2,73				
			Итого по 706	55,0	55,0	22,4	32,6						
24	1188	1	Коридор-холл	3,8	3,8		3,8		2,72				
24	1188	2	Кухня-гостиная	14,4	14,4		14,4		2,72				
24	1188	3	Спальня	10,1	10,1	10,1			2,72				
24	1188	4	Санузел	3,9	3,9		3,9		2,72				
			Итого по 1188	32,2	32,2	10,1	22,1						
24	1189	1	Коридор-холл	3,4	3,4		3,4		2,72				
24	1189	2	Санузел	3,9	3,9		3,9		2,72				
24	1189	3	Спальня	10,0	10,0	10,0			2,72				
24	1189	4	Кухня-гостиная	16,6	16,6		16,6		2,72				
			Итого по 1189	33,9	33,9	10,0	23,9						
24	1190	1	Коридор-холл	6,9	6,9		6,9		2,72				
24	1190	2	Спальня	9,9	9,9	9,9			2,72				
24	1190	3	Кухня-гостиная	20,0	20,0		20,0		2,72				
24	1190	4	Спальня	10,7	10,7	10,7			2,72				
24	1190	5	Санузел	2,5	2,5		2,5		2,72				
24	1190	6	Санузел	1,1	1,1		1,1		2,72				
			Итого по 1190	51,1	51,1	20,6	30,5						
24	1191	1	Коридор-холл	6,4	6,4		6,4		2,72				
24	1191	2	Санузел	1,2	1,2		1,2		2,72				
24	1191	3	Санузел	2,5	2,5		2,5		2,72				
24	1191	4	Спальня	10,7	10,7	10,7			2,72				
24	1191	5	Кухня-гостиная	19,7	19,7		19,7		2,72				
24	1191	6	Спальня	9,8	9,8	9,8			2,72				
			Итого по 1191	50,3	50,3	20,5	29,8						
24	1192	1	Коридор-холл	5,9	5,9		5,9		2,72				
24	1192	2	Санузел	1,8	1,8		1,8		2,72				
24	1192	3	Санузел	2,5	2,5		2,5		2,72				
24	1192	4	Спальня	8,8	8,8	8,8			2,72				
24	1192	5	Спальня	8,5	8,5	8,5			2,72				
24	1192	6	Кухня-гостиная	13,8	13,8		13,8		2,72				
			Итого по 1192	41,3	41,3	17,3	24,0						
24	1193	1	Коридор-холл	5,6	5,6		5,6		2,72				
24	1193	2	Санузел	1,5	1,5		1,5		2,72				
24	1193	3	Санузел	2,5	2,5		2,5		2,72				
24	1193	4	Спальня	8,4	8,4	8,4			2,72				
24	1193	5	Спальня	8,4	8,4	8,4			2,72				
24	1193	6	Кухня-гостиная	14,7	14,7		14,7		2,72				
			Итого по 1193	41,1	41,1	16,8	24,3						
24	1194	1	Коридор-холл	6,3	6,3		6,3		2,72				
24	1194	2	Кухня-гостиная	14,1	14,1		14,1		2,72				
24	1194	3	Спальня	8,5	8,5	8,5			2,72				
24	1194	4	Спальня	8,4	8,4	8,4			2,72				
24	1194	5	Санузел	2,5	2,5		2,5		2,72				
24	1194	6	Санузел	2,0	2,0		2,0		2,72				
			Итого по 1194	41,8	41,8	16,9	24,9						
24	1195	1	Коридор-холл	4,1	4,1		4,1		2,72				
24	1195	2	Спальня	9,9	9,9	9,9			2,72				
24	1195	3	Кухня-гостиная	20,3	20,3		20,3		2,72				
24	1195	4	Спальня	9,0	9,0	9,0			2,72				
24	1195	5	Санузел	2,3	2,3		2,3		2,72				
24	1195	6	Гардероб	0,9	0,9		0,9		2,72				
24	1195	7	Санузел	3,1	3,1		3,1		2,72				
			Итого по 1195	49,6	49,6	18,9	30,7						
24	1196	1	Коридор-холл	4,8	4,8		4,8		2,72				
24	1196	2	Санузел	3,2	3,2		3,2		2,72				
24	1196	3	Гардероб	0,9	0,9		0,9		2,72				
24	1196	4	Санузел	2,2	2,2		2,2		2,72				
24	1196	5	Спальня	8,7	8,7	8,7			2,72				

№ Этажа	№ Помещения	№ Части помещения	Назначение части помещения	В том числе площадь жилых помещений (кв.м.)					Высота помещений по внутреннему обмеру, м	В том числе площадь нежилых помещений (кв.м.)			
				Площадь с учетом неотапливаемых частей помещений	Общая площадь жилого помещения	Жилая	Подсобная	Лоджий, балконов, терасс, веранд		Площадь помещений общего пользования	Площадь технических помещений	Площадь Машино-мест	Площадь нежилых помещений, не относящихся к общему имуществу
1	2	3	4	5	6	7	8	9	10	11	12	13	14
24	1196	6	Кухня-гостиная	20,6	20,6		20,6		2,72				
24	1196	7	Спальня	9,9	9,9	9,9			2,72				
			Итого по 1196	50,3	50,3	18,6	31,7						
24	1197	1	Коридор-холл	3,8	3,8		3,8		2,72				
24	1197	2	Санузел	4,3	4,3		4,3		2,72				
24	1197	3	Спальня	9,7	9,7	9,7			2,72				
24	1197	4	Кухня-гостиная	15,0	15,0		15,0		2,72				
			Итого по 1197	32,8	32,8	9,7	23,1						
24	1658	1	Коридор-холл	3,9	3,9		3,9		2,73				
24	1658	2	Кухня-гостиная	14,2	14,2		14,2		2,73				
24	1658	3	Спальня	10,3	10,3	10,3			2,73				
24	1658	4	Санузел	3,7	3,7		3,7		2,73				
			Итого по 1658	32,1	32,1	10,3	21,8						
24	1659	1	Коридор-холл	7,2	7,2		7,2		2,73				
24	1659	2	Спальня	8,9	8,9	8,9			2,73				
24	1659	3	Кухня-гостиная	18,0	18,0		18,0		2,73				
24	1659	4	Спальня	12,2	12,2	12,2			2,73				
24	1659	5	Санузел	1,4	1,4		1,4		2,73				
24	1659	6	Санузел	2,9	2,9		2,9		2,73				
			Итого по 1659	50,6	50,6	21,1	29,5						
24	1660	1	Коридор-холл	6,9	6,9		6,9		2,73				
24	1660	2	Санузел	2,9	2,9		2,9		2,73				
24	1660	3	Санузел	1,4	1,4		1,4		2,73				
24	1660	4	Спальня	12,3	12,3	12,3			2,73				
24	1660	5	Кухня-гостиная	17,9	17,9		17,9		2,73				
24	1660	6	Спальня	8,9	8,9	8,9			2,73				
			Итого по 1660	50,3	50,3	21,2	29,1						
24	1661	1	Коридор-холл	6,3	6,3		6,3		2,73				
24	1661	2	Кухня-гостиная	12,8	12,8		12,8		2,73				
24	1661	3	Спальня	8,3	8,3	8,3			2,73				
24	1661	4	Спальня	8,9	8,9	8,9			2,73				
24	1661	5	Санузел	2,6	2,6		2,6		2,73				
24	1661	6	Санузел	1,8	1,8		1,8		2,73				
			Итого по 1661	40,7	40,7	17,2	23,5						
24	1662	1	Коридор-холл	6,4	6,4		6,4		2,73				
24	1662	2	Санузел	1,7	1,7		1,7		2,73				
24	1662	3	Санузел	2,6	2,6		2,6		2,73				
24	1662	4	Спальня	8,8	8,8	8,8			2,73				
24	1662	5	Спальня	8,3	8,3	8,3			2,73				
24	1662	6	Кухня-гостиная	12,9	12,9		12,9		2,73				
			Итого по 1662	40,7	40,7	17,1	23,6						
24	1663	1	Коридор-холл	3,7	3,7		3,7		2,73				
24	1663	2	Санузел	2,7	2,7		2,7		2,73				
24	1663	3	Спальня	8,3	8,3	8,3			2,73				
24	1663	4	Кухня-гостиная	12,7	12,7		12,7		2,73				
			Итого по 1663	27,4	27,4	8,3	19,1						
24	1664	1	Коридор-холл	6,8	6,8		6,8		2,73				
24	1664	2	Коридор-холл	3,7	3,7		3,7		2,73				
24	1664	3	Спальня	9,3	9,3	9,3			2,73				
24	1664	4	Спальня	10,0	10,0	10,0			2,73				
24	1664	5	Кухня-гостиная	17,4	17,4		17,4		2,73				
24	1664	6	Спальня	10,5	10,5	10,5			2,73				
24	1664	7	Санузел	3,2	3,2		3,2		2,73				
24	1664	8	Санузел	2,0	2,0		2,0		2,73				
			Итого по 1664	62,9	62,9	29,8	33,1						
24	1665	1	Коридор-холл	6,5	6,5		6,5		2,73				
24	1665	2	Санузел	2,0	2,0		2,0		2,73				
24	1665	3	Санузел	3,1	3,1		3,1		2,73				
24	1665	4	Спальня	9,9	9,9	9,9			2,73				
24	1665	5	Кухня-гостиная	17,7	17,7		17,7		2,73				
24	1665	6	Спальня	10,8	10,8	10,8			2,73				
			Итого по 1665	50,0	50,0	20,7	29,3						

№ Этажа	№ Помещения	№ Части помещения	Назначение части помещения	В том числе площадь жилых помещений (кв.м.)					Высота помещений по внутреннему обмеру, м	В том числе площадь нежилых помещений (кв.м.)			
				Площадь с учетом неотапливаемых частей помещений	Общая площадь жилого помещения	Жилая	Подсобная	Лоджий, балконов, терасс, веранд		Площадь помещений общего пользования	Площадь технических помещений	Площадь Машино-мест	Площадь нежилых помещений, не относящихся к общему имуществу
1	2	3	4	5	6	7	8	9	10	11	12	13	14
24	1666	1	Коридор-холл	3,6	3,6		3,6		2,73				
24	1666	2	Кухня-гостиная	15,7	15,7		15,7		2,73				
24	1666	3	Спальня	10,3	10,3	10,3			2,73				
24	1666	4	Санузел	3,7	3,7		3,7		2,73				
			Итого по 1666	33,3	33,3	10,3	23,0						
24	1667	1	Коридор-холл	3,8	3,8		3,8		2,73				
24	1667	2	Санузел	3,7	3,7		3,7		2,73				
24	1667	3	Спальня	10,3	10,3	10,3			2,73				
24	1667	4	Кухня-гостиная	14,2	14,2		14,2		2,73				
			Итого по 1667	32,0	32,0	10,3	21,7						
24	II	1	Лестничная клетка						2,73	13,2			
24	II	2	Коридор						2,73	42,0			
24	II	3	Лифтовой холл						2,73	9,5			
			Итого по II							64,7			
24	IV	1	Лестничная клетка						2,73	12,7			
24	IV	2	Коридор						2,73	39,0			
24	IV	3	Лифтовой холл						2,73	9,9			
			Итого по IV							61,6			
24	VIII	1	Лестничная клетка						2,72	13,1			
24	VIII	2	Коридор						2,72	41,8			
24	VIII	3	Лифтовой холл						2,72	9,8			
			Итого по VIII							64,7			
24	X	1	Лестничная клетка						2,73	13,1			
24	X	2	Коридор						2,73	40,9			
24	X	3	Лифтовой холл						2,73	9,9			
			Итого по X							63,9			
24			Итого:	1 672,1	1 672,1	651,3	1 020,8			254,9			

№ Этажа	№ Помещения	№ Части помещения	Назначение части помещения	В том числе площадь жилых помещений (кв.м.)					Высота помещений по внутреннему обмеру, м	В том числе площадь нежилых помещений (кв.м.)			
				Площадь с учетом неотапливаемых частей помещений	Общая площадь жилого помещения	Жилая	Подсобная	Лоджий, балконов, терасс, веранд		Площадь помещений общего пользования	Площадь технических помещений	Площадь Машино-мест	Площадь нежилых помещений, не относящихся к общему имуществу
1	2	3	4	5	6	7	8	9	10	11	12	13	14
25	276	1	Коридор-холл	3,8	3,8		3,8		2,73				
25	276	2	Кухня-гостиная	14,4	14,4		14,4		2,73				
25	276	3	Спальня	10,1	10,1	10,1			2,73				
25	276	4	Санузел	3,7	3,7		3,7		2,73				
			Итого по 276	32,0	32,0	10,1	21,9						
25	277	1	Коридор-холл	3,5	3,5		3,5		2,73				
25	277	2	Санузел	3,7	3,7		3,7		2,73				
25	277	3	Спальня	10,1	10,1	10,1			2,73				
25	277	4	Кухня-гостиная	16,4	16,4		16,4		2,73				
			Итого по 277	33,7	33,7	10,1	23,6						
25	278	1	Коридор-холл	4,3	4,3		4,3		2,73				
25	278	2	Спальня	9,8	9,8	9,8			2,73				
25	278	3	Кухня-гостиная	20,9	20,9		20,9		2,73				
25	278	4	Спальня	8,8	8,8	8,8			2,73				
25	278	5	Гардероб	1,4	1,4		1,4		2,73				
25	278	6	Санузел	2,1	2,1		2,1		2,73				
25	278	7	Санузел	3,0	3,0		3,0		2,73				
			Итого по 278	50,3	50,3	18,6	31,7						
25	279	1	Коридор-холл	6,3	6,3		6,3		2,73				
25	279	2	Санузел	1,0	1,0		1,0		2,73				
25	279	3	Санузел	2,4	2,4		2,4		2,73				
25	279	4	Спальня	10,4	10,4	10,4			2,73				
25	279	5	Кухня-гостиная	19,7	19,7		19,7		2,73				
25	279	6	Спальня	9,9	9,9	9,9			2,73				
			Итого по 279	49,7	49,7	20,3	29,4						
25	280	1	Коридор-холл	5,7	5,7		5,7		2,73				
25	280	2	Санузел	1,6	1,6		1,6		2,73				
25	280	3	Санузел	2,5	2,5		2,5		2,73				
25	280	4	Спальня	9,0	9,0	9,0			2,73				
25	280	5	Спальня	8,4	8,4	8,4			2,73				
25	280	6	Кухня-гостиная	14,0	14,0		14,0		2,73				
			Итого по 280	41,2	41,2	17,4	23,8						
25	281	1	Коридор-холл	5,9	5,9		5,9		2,73				
25	281	2	Санузел	1,3	1,3		1,3		2,73				
25	281	3	Санузел	2,4	2,4		2,4		2,73				
25	281	4	Спальня	8,3	8,3	8,3			2,73				
25	281	5	Спальня	8,5	8,5	8,5			2,73				
25	281	6	Кухня-гостиная	14,9	14,9		14,9		2,73				
			Итого по 281	41,3	41,3	16,8	24,5						
25	282	1	Коридор-холл	5,9	5,9		5,9		2,73				
25	282	2	Кухня-гостиная	14,7	14,7		14,7		2,73				
25	282	3	Спальня	8,5	8,5	8,5			2,73				
25	282	4	Спальня	9,1	9,1	9,1			2,73				
25	282	5	Санузел	2,4	2,4		2,4		2,73				
25	282	6	Санузел	1,1	1,1		1,1		2,73				
			Итого по 282	41,7	41,7	17,6	24,1						
25	283	1	Коридор-холл	6,3	6,3		6,3		2,73				
25	283	2	Спальня	9,8	9,8	9,8			2,73				
25	283	3	Кухня-гостиная	19,6	19,6		19,6		2,73				
25	283	4	Спальня	10,4	10,4	10,4			2,73				
25	283	5	Санузел	2,4	2,4		2,4		2,73				
25	283	6	Санузел	1,0	1,0		1,0		2,73				
			Итого по 283	49,5	49,5	20,2	29,3						
25	284	1	Коридор-холл	4,4	4,4		4,4		2,73				
25	284	2	Санузел	3,0	3,0		3,0		2,73				
25	284	3	Санузел	2,1	2,1		2,1		2,73				
25	284	4	Гардероб	1,4	1,4		1,4		2,73				
25	284	5	Спальня	9,3	9,3	9,3			2,73				
25	284	6	Кухня-гостиная	20,2	20,2		20,2		2,73				
25	284	7	Спальня	9,8	9,8	9,8			2,73				
			Итого по 284	50,2	50,2	19,1	31,1						
25	285	1	Коридор-холл	3,8	3,8		3,8		2,73				

№ Этажа	№ Помещения	№ Части помещения	Назначение части помещения	В том числе площадь жилых помещений (кв.м.)					Высота помещений по внутреннему обмеру, м	В том числе площадь нежилых помещений (кв.м.)			
				Площадь с учетом неотапливаемых частей помещений	Общая площадь жилого помещения	Жилая	Подсобная	Лоджий, балконов, терасс, веранд		Площадь помещений общего пользования	Площадь технических помещений	Площадь Машино-мест	Площадь нежилых помещений, не относящихся к общему имуществу
1	2	3	4	5	6	7	8	9	10	11	12	13	14
25	285	2	Санузел	3,9	3,9		3,9		2,73				
25	285	3	Спальня	9,8	9,8	9,8			2,73				
25	285	4	Кухня-гостиная	15,6	15,6		15,6		2,73				
			Итого по 285	33,1	33,1	9,8	23,3						
25	707	1	Коридор-холл	4,1	4,1		4,1		2,73				
25	707	2	Кухня-гостиная	12,1	12,1		12,1		2,73				
25	707	3	Спальня	15,6	15,6	15,6			2,73				
25	707	4	Санузел	4,0	4,0		4,0		2,73				
			Итого по 707	35,8	35,8	15,6	20,2						
25	708	1	Коридор-холл	5,3	5,3		5,3		2,73				
25	708	2	Санузел	3,0	3,0		3,0		2,73				
25	708	3	Спальня	9,0	9,0	9,0			2,73				
25	708	4	Кухня-гостиная	11,7	11,7		11,7		2,73				
			Итого по 708	29,0	29,0	9,0	20,0						
25	709	1	Коридор-холл	8,9	8,9		8,9		2,73				
25	709	2	Санузел	1,4	1,4		1,4		2,73				
25	709	3	Спальня	11,4	11,4	11,4			2,73				
25	709	4	Спальня	9,6	9,6	9,6			2,73				
25	709	5	Кухня-гостиная	19,0	19,0		19,0		2,73				
25	709	6	Спальня	11,6	11,6	11,6			2,73				
25	709	7	Санузел	4,5	4,5		4,5		2,73				
			Итого по 709	66,4	66,4	32,6	33,8						
25	710	1	Коридор-холл	10,4	10,4		10,4		2,73				
25	710	2	Гардероб	2,4	2,4		2,4		2,73				
25	710	3	Санузел	3,1	3,1		3,1		2,73				
25	710	4	Санузел	3,0	3,0		3,0		2,73				
25	710	5	Спальня	10,2	10,2	10,2			2,73				
25	710	6	Кухня-гостиная	17,6	17,6		17,6		2,73				
25	710	7	Спальня	9,9	9,9	9,9			2,73				
25	710	8	Спальня	10,7	10,7	10,7			2,73				
25	710	9	Санузел	2,9	2,9		2,9		2,73				
			Итого по 710	70,2	70,2	30,8	39,4						
25	711	1	Коридор-холл	4,8	4,8		4,8		2,73				
25	711	2	Кухня-гостиная	12,0	12,0		12,0		2,73				
25	711	3	Спальня	9,8	9,8	9,8			2,73				
25	711	4	Санузел	2,9	2,9		2,9		2,73				
			Итого по 711	29,5	29,5	9,8	19,7						
25	712	1	Коридор-холл	5,2	5,2		5,2		2,73				
25	712	2	Санузел	1,9	1,9		1,9		2,73				
25	712	3	Санузел	2,2	2,2		2,2		2,73				
25	712	4	Спальня	8,8	8,8	8,8			2,73				
25	712	5	Спальня	9,7	9,7	9,7			2,73				
25	712	6	Кухня-гостиная	17,8	17,8		17,8		2,73				
			Итого по 712	45,6	45,6	18,5	27,1						
25	713	1	Коридор-холл	3,9	3,9		3,9		2,73				
25	713	2	Санузел	2,3	2,3		2,3		2,73				
25	713	3	Спальня	8,5	8,5	8,5			2,73				
25	713	4	Кухня-гостиная	11,4	11,4		11,4		2,73				
25	713	5	Санузел	1,3	1,3		1,3		2,73				
			Итого по 713	27,4	27,4	8,5	18,9						
25	714	1	Коридор-холл	6,3	6,3		6,3		2,73				
25	714	2	Санузел	1,1	1,1		1,1		2,73				
25	714	3	Санузел	2,7	2,7		2,7		2,73				
25	714	4	Спальня	9,0	9,0	9,0			2,73				
25	714	5	Кухня-гостиная	17,4	17,4		17,4		2,73				
25	714	6	Спальня	8,8	8,8	8,8			2,73				
			Итого по 714	45,3	45,3	17,8	27,5						
25	715	1	Коридор-холл	2,9	2,9		2,9		2,73				
25	715	2	Спальня	11,9	11,9	11,9			2,73				
25	715	3	Кухня-гостиная	19,7	19,7		19,7		2,73				
25	715	4	Спальня	10,4	10,4	10,4			2,73				
25	715	5	Гардероб	1,7	1,7		1,7		2,73				

№ Этажа	№ Помещения	№ Части помещения	Назначение части помещения	В том числе площадь жилых помещений (кв.м.)					Высота помещений по внутреннему обмеру, м	В том числе площадь нежилых помещений (кв.м.)			
				Площадь с учетом неотапливаемых частей помещений	Общая площадь жилого помещения	Жилая	Подсобная	Лоджий, балконов, терасс, веранд		Площадь помещений общего пользования	Площадь технических помещений	Площадь Машино-мест	Площадь нежилых помещений, не относящихся к общему имуществу
1	2	3	4	5	6	7	8	9	10	11	12	13	14
25	715	6	Гардероб	2,4	2,4		2,4		2,73				
25	715	7	Санузел	2,8	2,8		2,8		2,73				
25	715	8	Санузел	3,1	3,1		3,1		2,73				
			Итого по 715	54,9	54,9	22,3	32,6						
25	1198	1	Коридор-холл	3,9	3,9		3,9		2,72				
25	1198	2	Кухня-гостиная	14,7	14,7		14,7		2,72				
25	1198	3	Спальня	10,3	10,3	10,3			2,72				
25	1198	4	Санузел	3,7	3,7		3,7		2,72				
			Итого по 1198	32,6	32,6	10,3	22,3						
25	1199	1	Коридор-холл	3,4	3,4		3,4		2,72				
25	1199	2	Санузел	3,9	3,9		3,9		2,72				
25	1199	3	Спальня	10,0	10,0	10,0			2,72				
25	1199	4	Кухня-гостиная	16,6	16,6		16,6		2,72				
			Итого по 1199	33,9	33,9	10,0	23,9						
25	1200	1	Коридор-холл	6,8	6,8		6,8		2,72				
25	1200	2	Спальня	9,8	9,8	9,8			2,72				
25	1200	3	Кухня-гостиная	19,9	19,9		19,9		2,72				
25	1200	4	Спальня	10,7	10,7	10,7			2,72				
25	1200	5	Санузел	2,5	2,5		2,5		2,72				
25	1200	6	Санузел	1,1	1,1		1,1		2,72				
			Итого по 1200	50,8	50,8	20,5	30,3						
25	1201	1	Коридор-холл	6,3	6,3		6,3		2,72				
25	1201	2	Санузел	1,0	1,0		1,0		2,72				
25	1201	3	Санузел	2,5	2,5		2,5		2,72				
25	1201	4	Спальня	10,6	10,6	10,6			2,72				
25	1201	5	Кухня-гостиная	20,0	20,0		20,0		2,72				
25	1201	6	Спальня	9,9	9,9	9,9			2,72				
			Итого по 1201	50,3	50,3	20,5	29,8						
25	1202	1	Коридор-холл	5,9	5,9		5,9		2,72				
25	1202	2	Санузел	1,8	1,8		1,8		2,72				
25	1202	3	Санузел	2,5	2,5		2,5		2,72				
25	1202	4	Спальня	8,8	8,8	8,8			2,72				
25	1202	5	Спальня	8,6	8,6	8,6			2,72				
25	1202	6	Кухня-гостиная	14,0	14,0		14,0		2,72				
			Итого по 1202	41,6	41,6	17,4	24,2						
25	1203	1	Коридор-холл	5,0	5,0		5,0		2,72				
25	1203	2	Санузел	1,5	1,5		1,5		2,72				
25	1203	3	Санузел	2,5	2,5		2,5		2,72				
25	1203	4	Спальня	8,4	8,4	8,4			2,72				
25	1203	5	Спальня	8,5	8,5	8,5			2,72				
25	1203	6	Кухня-гостиная	15,3	15,3		15,3		2,72				
			Итого по 1203	41,2	41,2	16,9	24,3						
25	1204	1	Коридор-холл	6,4	6,4		6,4		2,72				
25	1204	2	Кухня-гостиная	14,1	14,1		14,1		2,72				
25	1204	3	Спальня	8,4	8,4	8,4			2,72				
25	1204	4	Спальня	8,2	8,2	8,2			2,72				
25	1204	5	Санузел	2,6	2,6		2,6		2,72				
25	1204	6	Санузел	2,1	2,1		2,1		2,72				
			Итого по 1204	41,8	41,8	16,6	25,2						
25	1205	1	Коридор-холл	3,9	3,9		3,9		2,72				
25	1205	2	Спальня	9,8	9,8	9,8			2,72				
25	1205	3	Кухня-гостиная	20,6	20,6		20,6		2,72				
25	1205	4	Спальня	9,0	9,0	9,0			2,72				
25	1205	5	Санузел	2,2	2,2		2,2		2,72				
25	1205	6	Гардероб	1,0	1,0		1,0		2,72				
25	1205	7	Санузел	3,2	3,2		3,2		2,72				
			Итого по 1205	49,7	49,7	18,8	30,9						
25	1206	1	Коридор-холл	4,8	4,8		4,8		2,72				
25	1206	2	Санузел	3,2	3,2		3,2		2,72				
25	1206	3	Гардероб	0,9	0,9		0,9		2,72				
25	1206	4	Санузел	2,2	2,2		2,2		2,72				
25	1206	5	Спальня	9,0	9,0	9,0			2,72				

№ Этажа	№ Помещения	№ Части помещения	Назначение части помещения	В том числе площадь жилых помещений (кв.м.)					Высота помещений по внутреннему обмеру, м	В том числе площадь нежилых помещений (кв.м.)			
				Площадь с учетом неотапливаемых частей помещений	Общая площадь жилого помещения	Жилая	Подсобная	Лоджий, балконов, терасс, веранд		Площадь помещений общего пользования	Площадь технических помещений	Площадь Машино-мест	Площадь нежилых помещений, не относящихся к общему имуществу
1	2	3	4	5	6	7	8	9	10	11	12	13	14
25	1206	6	Кухня-гостиная	20,8	20,8		20,8		2,72				
25	1206	7	Спальня	9,9	9,9	9,9			2,72				
			Итого по 1206	50,8	50,8	18,9	31,9						
25	1207	1	Коридор-холл	3,8	3,8		3,8		2,72				
25	1207	2	Санузел	4,2	4,2		4,2		2,72				
25	1207	3	Спальня	9,7	9,7	9,7			2,72				
25	1207	4	Кухня-гостиная	15,0	15,0		15,0		2,72				
			Итого по 1207	32,7	32,7	9,7	23,0						
25	1668	1	Коридор-холл	3,9	3,9		3,9		2,72				
25	1668	2	Кухня-гостиная	14,3	14,3		14,3		2,72				
25	1668	3	Спальня	10,4	10,4	10,4			2,72				
25	1668	4	Санузел	3,7	3,7		3,7		2,72				
			Итого по 1668	32,3	32,3	10,4	21,9						
25	1669	1	Коридор-холл	7,4	7,4		7,4		2,72				
25	1669	2	Спальня	8,8	8,8	8,8			2,72				
25	1669	3	Кухня-гостиная	18,1	18,1		18,1		2,72				
25	1669	4	Спальня	12,2	12,2	12,2			2,72				
25	1669	5	Санузел	1,4	1,4		1,4		2,72				
25	1669	6	Санузел	2,8	2,8		2,8		2,72				
			Итого по 1669	50,7	50,7	21,0	29,7						
25	1670	1	Коридор-холл	6,9	6,9		6,9		2,72				
25	1670	2	Санузел	2,9	2,9		2,9		2,72				
25	1670	3	Санузел	1,4	1,4		1,4		2,72				
25	1670	4	Спальня	12,4	12,4	12,4			2,72				
25	1670	5	Кухня-гостиная	17,8	17,8		17,8		2,72				
25	1670	6	Спальня	8,9	8,9	8,9			2,72				
			Итого по 1670	50,3	50,3	21,3	29,0						
25	1671	1	Коридор-холл	6,6	6,6		6,6		2,72				
25	1671	2	Кухня-гостиная	12,9	12,9		12,9		2,72				
25	1671	3	Спальня	8,3	8,3	8,3			2,72				
25	1671	4	Спальня	8,8	8,8	8,8			2,72				
25	1671	5	Санузел	2,6	2,6		2,6		2,72				
25	1671	6	Санузел	1,8	1,8		1,8		2,72				
			Итого по 1671	41,0	41,0	17,1	23,9						
25	1672	1	Коридор-холл	6,4	6,4		6,4		2,72				
25	1672	2	Санузел	1,7	1,7		1,7		2,72				
25	1672	3	Санузел	2,6	2,6		2,6		2,72				
25	1672	4	Спальня	8,9	8,9	8,9			2,72				
25	1672	5	Спальня	8,3	8,3	8,3			2,72				
25	1672	6	Кухня-гостиная	12,8	12,8		12,8		2,72				
			Итого по 1672	40,7	40,7	17,2	23,5						
25	1673	1	Коридор-холл	3,8	3,8		3,8		2,72				
25	1673	2	Санузел	2,7	2,7		2,7		2,72				
25	1673	3	Спальня	8,5	8,5	8,5			2,72				
25	1673	4	Кухня-гостиная	12,7	12,7		12,7		2,72				
			Итого по 1673	27,7	27,7	8,5	19,2						
25	1674	1	Коридор-холл	6,9	6,9		6,9		2,72				
25	1674	2	Коридор-холл	3,8	3,8		3,8		2,72				
25	1674	3	Спальня	9,3	9,3	9,3			2,72				
25	1674	4	Спальня	10,0	10,0	10,0			2,72				
25	1674	5	Кухня-гостиная	17,3	17,3		17,3		2,72				
25	1674	6	Спальня	10,4	10,4	10,4			2,72				
25	1674	7	Санузел	3,2	3,2		3,2		2,72				
25	1674	8	Санузел	2,0	2,0		2,0		2,72				
			Итого по 1674	62,9	62,9	29,7	33,2						
25	1675	1	Коридор-холл	6,4	6,4		6,4		2,72				
25	1675	2	Санузел	2,0	2,0		2,0		2,72				
25	1675	3	Санузел	3,2	3,2		3,2		2,72				
25	1675	4	Спальня	10,0	10,0	10,0			2,72				
25	1675	5	Кухня-гостиная	17,7	17,7		17,7		2,72				
25	1675	6	Спальня	10,8	10,8	10,8			2,72				
			Итого по 1675	50,1	50,1	20,8	29,3						

№ Этажа	№ Помещения	№ Части помещения	Назначение части помещения	В том числе площадь жилых помещений (кв.м.)					Высота помещений по внутреннему обмеру, м	В том числе площадь нежилых помещений (кв.м.)			
				Площадь с учетом неотапливаемых частей помещений	Общая площадь жилого помещения	Жилая	Подсобная	Лоджий, балконов, терасс, веранд		Площадь помещений общего пользования	Площадь технических помещений	Площадь Машино-мест	Площадь нежилых помещений, не относящихся к общему имуществу
1	2	3	4	5	6	7	8	9	10	11	12	13	14
25	1676	1	Коридор-холл	3,7	3,7		3,7		2,72				
25	1676	2	Кухня-гостиная	15,8	15,8		15,8		2,72				
25	1676	3	Спальня	10,3	10,3	10,3			2,72				
25	1676	4	Санузел	3,7	3,7		3,7		2,72				
			Итого по 1676	33,5	33,5	10,3	23,2						
25	1677	1	Коридор-холл	3,9	3,9		3,9		2,72				
25	1677	2	Санузел	3,7	3,7		3,7		2,72				
25	1677	3	Спальня	10,4	10,4	10,4			2,72				
25	1677	4	Кухня-гостиная	14,2	14,2		14,2		2,72				
			Итого по 1677	32,2	32,2	10,4	21,8						
25	II	1	Лестничная клетка						2,73	13,2			
25	II	2	Коридор						2,73	42,0			
25	II	3	Лифтовой холл						2,73	9,5			
			Итого по II							64,7			
25	IV	1	Лестничная клетка						2,73	12,7			
25	IV	2	Коридор						2,73	39,0			
25	IV	3	Лифтовой холл						2,73	9,9			
			Итого по IV							61,6			
25	VIII	1	Лестничная клетка						2,72	13,1			
25	VIII	2	Коридор						2,72	41,8			
25	VIII	3	Лифтовой холл						2,72	9,8			
			Итого по VIII							64,7			
25	X	1	Лестничная клетка						2,72	13,1			
25	X	2	Коридор						2,72	40,9			
25	X	3	Лифтовой холл						2,72	9,9			
			Итого по X							63,9			
25			Итого:	1 673,6	1 673,6	651,2	1 022,4			254,9			

№ Этажа	№ Помещения	№ Части помещения	Назначение части помещения	В том числе площадь жилых помещений (кв.м.)					Высота помещений по внутреннему обмеру, м	В том числе площадь нежилых помещений (кв.м.)			
				Площадь с учетом неотапливаемых частей помещений	Общая площадь жилого помещения	Жилая	Подсобная	Лоджий, балконов, терасс, веранд		Площадь помещений общего пользования	Площадь технических помещений	Площадь Машино-мест	Площадь нежилых помещений, не относящихся к общему имуществу
1	2	3	4	5	6	7	8	9	10	11	12	13	14
26	286	1	Коридор-холл	3,7	3,7		3,7		2,72				
26	286	2	Кухня-гостиная	14,3	14,3		14,3		2,72				
26	286	3	Спальня	10,1	10,1	10,1			2,72				
26	286	4	Санузел	3,7	3,7		3,7		2,72				
			Итого по 286	31,8	31,8	10,1	21,7						
26	287	1	Коридор-холл	3,5	3,5		3,5		2,72				
26	287	2	Санузел	3,7	3,7		3,7		2,72				
26	287	3	Спальня	10,1	10,1	10,1			2,72				
26	287	4	Кухня-гостиная	16,4	16,4		16,4		2,72				
			Итого по 287	33,7	33,7	10,1	23,6						
26	288	1	Коридор-холл	4,3	4,3		4,3		2,72				
26	288	2	Спальня	9,8	9,8	9,8			2,72				
26	288	3	Кухня-гостиная	20,9	20,9		20,9		2,72				
26	288	4	Спальня	8,8	8,8	8,8			2,72				
26	288	5	Гардероб	1,4	1,4		1,4		2,72				
26	288	6	Санузел	2,1	2,1		2,1		2,72				
26	288	7	Санузел	3,0	3,0		3,0		2,72				
			Итого по 288	50,3	50,3	18,6	31,7						
26	289	1	Коридор-холл	6,2	6,2		6,2		2,72				
26	289	2	Санузел	1,0	1,0		1,0		2,72				
26	289	3	Санузел	2,4	2,4		2,4		2,72				
26	289	4	Спальня	10,4	10,4	10,4			2,72				
26	289	5	Кухня-гостиная	19,8	19,8		19,8		2,72				
26	289	6	Спальня	9,8	9,8	9,8			2,72				
			Итого по 289	49,6	49,6	20,2	29,4						
26	290	1	Коридор-холл	5,9	5,9		5,9		2,72				
26	290	2	Санузел	1,6	1,6		1,6		2,72				
26	290	3	Санузел	2,5	2,5		2,5		2,72				
26	290	4	Спальня	9,1	9,1	9,1			2,72				
26	290	5	Спальня	8,4	8,4	8,4			2,72				
26	290	6	Кухня-гостиная	13,7	13,7		13,7		2,72				
			Итого по 290	41,2	41,2	17,5	23,7						
26	291	1	Коридор-холл	5,9	5,9		5,9		2,72				
26	291	2	Санузел	1,3	1,3		1,3		2,72				
26	291	3	Санузел	2,4	2,4		2,4		2,72				
26	291	4	Спальня	8,2	8,2	8,2			2,72				
26	291	5	Спальня	8,6	8,6	8,6			2,72				
26	291	6	Кухня-гостиная	14,9	14,9		14,9		2,72				
			Итого по 291	41,3	41,3	16,8	24,5						
26	292	1	Коридор-холл	5,8	5,8		5,8		2,72				
26	292	2	Кухня-гостиная	14,8	14,8		14,8		2,72				
26	292	3	Спальня	8,4	8,4	8,4			2,72				
26	292	4	Спальня	9,1	9,1	9,1			2,72				
26	292	5	Санузел	2,4	2,4		2,4		2,72				
26	292	6	Санузел	1,1	1,1		1,1		2,72				
			Итого по 292	41,6	41,6	17,5	24,1						
26	293	1	Коридор-холл	6,2	6,2		6,2		2,72				
26	293	2	Спальня	9,8	9,8	9,8			2,72				
26	293	3	Кухня-гостиная	19,7	19,7		19,7		2,72				
26	293	4	Спальня	10,4	10,4	10,4			2,72				
26	293	5	Санузел	2,4	2,4		2,4		2,72				
26	293	6	Санузел	1,0	1,0		1,0		2,72				
			Итого по 293	49,5	49,5	20,2	29,3						
26	294	1	Коридор-холл	4,4	4,4		4,4		2,72				
26	294	2	Санузел	3,0	3,0		3,0		2,72				
26	294	3	Санузел	2,1	2,1		2,1		2,72				
26	294	4	Гардероб	1,4	1,4		1,4		2,72				
26	294	5	Спальня	9,3	9,3	9,3			2,72				
26	294	6	Кухня-гостиная	20,3	20,3		20,3		2,72				
26	294	7	Спальня	9,8	9,8	9,8			2,72				
			Итого по 294	50,3	50,3	19,1	31,2						
26	295	1	Коридор-холл	3,9	3,9		3,9		2,72				

№ Этажа	№ Помещения	№ Части помещения	Назначение части помещения	В том числе площадь жилых помещений (кв.м.)					Высота помещений по внутреннему обмеру, м	В том числе площадь нежилых помещений (кв.м.)			
				Площадь с учетом неотапливаемых частей помещений	Общая площадь жилого помещения	Жилая	Подсобная	Лоджий, балконов, терасс, веранд		Площадь помещений общего пользования	Площадь технических помещений	Площадь Машино-мест	Площадь нежилых помещений, не относящихся к общему имуществу
1	2	3	4	5	6	7	8	9	10	11	12	13	14
26	295	2	Санузел	3,9	3,9		3,9		2,72				
26	295	3	Спальня	9,8	9,8	9,8			2,72				
26	295	4	Кухня-гостиная	15,6	15,6		15,6		2,72				
			Итого по 295	33,2	33,2	9,8	23,4						
26	716	1	Коридор-холл	4,1	4,1		4,1		2,72				
26	716	2	Кухня-гостиная	12,0	12,0		12,0		2,72				
26	716	3	Спальня	15,5	15,5	15,5			2,72				
26	716	4	Санузел	4,0	4,0		4,0		2,72				
			Итого по 716	35,6	35,6	15,5	20,1						
26	717	1	Коридор-холл	5,2	5,2		5,2		2,72				
26	717	2	Санузел	3,0	3,0		3,0		2,72				
26	717	3	Спальня	9,0	9,0	9,0			2,72				
26	717	4	Кухня-гостиная	11,7	11,7		11,7		2,72				
			Итого по 717	28,9	28,9	9,0	19,9						
26	718	1	Коридор-холл	8,9	8,9		8,9		2,72				
26	718	2	Санузел	1,4	1,4		1,4		2,72				
26	718	3	Спальня	11,4	11,4	11,4			2,72				
26	718	4	Спальня	9,6	9,6	9,6			2,72				
26	718	5	Кухня-гостиная	19,0	19,0		19,0		2,72				
26	718	6	Спальня	11,6	11,6	11,6			2,72				
26	718	7	Санузел	4,5	4,5		4,5		2,72				
			Итого по 718	66,4	66,4	32,6	33,8						
26	719	1	Коридор-холл	10,4	10,4		10,4		2,72				
26	719	2	Гардероб	2,4	2,4		2,4		2,72				
26	719	3	Санузел	3,1	3,1		3,1		2,72				
26	719	4	Санузел	3,0	3,0		3,0		2,72				
26	719	5	Спальня	10,2	10,2	10,2			2,72				
26	719	6	Кухня-гостиная	17,6	17,6		17,6		2,72				
26	719	7	Спальня	9,9	9,9	9,9			2,72				
26	719	8	Спальня	10,7	10,7	10,7			2,72				
26	719	9	Санузел	2,9	2,9		2,9		2,72				
			Итого по 719	70,2	70,2	30,8	39,4						
26	720	1	Коридор-холл	4,8	4,8		4,8		2,72				
26	720	2	Кухня-гостиная	12,1	12,1		12,1		2,72				
26	720	3	Спальня	9,7	9,7	9,7			2,72				
26	720	4	Санузел	2,9	2,9		2,9		2,72				
			Итого по 720	29,5	29,5	9,7	19,8						
26	721	1	Коридор-холл	5,2	5,2		5,2		2,72				
26	721	2	Санузел	1,9	1,9		1,9		2,72				
26	721	3	Санузел	2,2	2,2		2,2		2,72				
26	721	4	Спальня	8,9	8,9	8,9			2,72				
26	721	5	Спальня	9,8	9,8	9,8			2,72				
26	721	6	Кухня-гостиная	17,5	17,5		17,5		2,72				
			Итого по 721	45,5	45,5	18,7	26,8						
26	722	1	Коридор-холл	4,0	4,0		4,0		2,72				
26	722	2	Санузел	2,3	2,3		2,3		2,72				
26	722	3	Спальня	8,8	8,8	8,8			2,72				
26	722	4	Кухня-гостиная	11,4	11,4		11,4		2,72				
26	722	5	Санузел	1,3	1,3		1,3		2,72				
			Итого по 722	27,8	27,8	8,8	19,0						
26	723	1	Коридор-холл	6,3	6,3		6,3		2,72				
26	723	2	Санузел	1,1	1,1		1,1		2,72				
26	723	3	Санузел	2,7	2,7		2,7		2,72				
26	723	4	Спальня	8,9	8,9	8,9			2,72				
26	723	5	Кухня-гостиная	17,2	17,2		17,2		2,72				
26	723	6	Спальня	8,8	8,8	8,8			2,72				
			Итого по 723	45,0	45,0	17,7	27,3						
26	724	1	Коридор-холл	3,2	3,2		3,2		2,72				
26	724	2	Спальня	11,4	11,4	11,4			2,72				
26	724	3	Кухня-гостиная	19,7	19,7		19,7		2,72				
26	724	4	Спальня	10,5	10,5	10,5			2,72				
26	724	5	Гардероб	1,7	1,7		1,7		2,72				

№ Этажа	№ Помещения	№ Части помещения	Назначение части помещения	В том числе площадь жилых помещений (кв.м.)					Высота помещений по внутреннему обмеру, м	В том числе площадь нежилых помещений (кв.м.)			
				Площадь с учетом неотапливаемых частей помещений	Общая площадь жилого помещения	Жилая	Подсобная	Лоджий, балконов, терасс, веранд		Площадь помещений общего пользования	Площадь технических помещений	Площадь Машино-мест	Площадь нежилых помещений, не относящихся к общему имуществу
1	2	3	4	5	6	7	8	9	10	11	12	13	14
26	724	6	Гардероб	2,4	2,4		2,4		2,72				
26	724	7	Санузел	2,8	2,8		2,8		2,72				
26	724	8	Санузел	3,1	3,1		3,1		2,72				
			Итого по 724	54,8	54,8	21,9	32,9						
26	1208	1	Коридор-холл	3,9	3,9		3,9		2,72				
26	1208	2	Кухня-гостиная	14,4	14,4		14,4		2,72				
26	1208	3	Спальня	10,1	10,1	10,1			2,72				
26	1208	4	Санузел	3,9	3,9		3,9		2,72				
			Итого по 1208	32,3	32,3	10,1	22,2						
26	1209	1	Коридор-холл	3,2	3,2		3,2		2,72				
26	1209	2	Санузел	3,9	3,9		3,9		2,72				
26	1209	3	Спальня	10,0	10,0	10,0			2,72				
26	1209	4	Кухня-гостиная	16,8	16,8		16,8		2,72				
			Итого по 1209	33,9	33,9	10,0	23,9						
26	1210	1	Коридор-холл	6,9	6,9		6,9		2,72				
26	1210	2	Спальня	9,8	9,8	9,8			2,72				
26	1210	3	Кухня-гостиная	19,8	19,8		19,8		2,72				
26	1210	4	Спальня	10,6	10,6	10,6			2,72				
26	1210	5	Санузел	2,5	2,5		2,5		2,72				
26	1210	6	Санузел	1,1	1,1		1,1		2,72				
			Итого по 1210	50,7	50,7	20,4	30,3						
26	1211	1	Коридор-холл	6,3	6,3		6,3		2,72				
26	1211	2	Санузел	1,1	1,1		1,1		2,72				
26	1211	3	Санузел	2,5	2,5		2,5		2,72				
26	1211	4	Спальня	10,7	10,7	10,7			2,72				
26	1211	5	Кухня-гостиная	20,0	20,0		20,0		2,72				
26	1211	6	Спальня	9,8	9,8	9,8			2,72				
			Итого по 1211	50,4	50,4	20,5	29,9						
26	1212	1	Коридор-холл	5,9	5,9		5,9		2,72				
26	1212	2	Санузел	1,8	1,8		1,8		2,72				
26	1212	3	Санузел	2,6	2,6		2,6		2,72				
26	1212	4	Спальня	8,8	8,8	8,8			2,72				
26	1212	5	Спальня	8,6	8,6	8,6			2,72				
26	1212	6	Кухня-гостиная	13,8	13,8		13,8		2,72				
			Итого по 1212	41,5	41,5	17,4	24,1						
26	1213	1	Коридор-холл	5,7	5,7		5,7		2,72				
26	1213	2	Санузел	1,5	1,5		1,5		2,72				
26	1213	3	Санузел	2,5	2,5		2,5		2,72				
26	1213	4	Спальня	8,3	8,3	8,3			2,72				
26	1213	5	Спальня	8,5	8,5	8,5			2,72				
26	1213	6	Кухня-гостиная	14,8	14,8		14,8		2,72				
			Итого по 1213	41,3	41,3	16,8	24,5						
26	1214	1	Коридор-холл	6,2	6,2		6,2		2,72				
26	1214	2	Кухня-гостиная	14,1	14,1		14,1		2,72				
26	1214	3	Спальня	8,5	8,5	8,5			2,72				
26	1214	4	Спальня	8,2	8,2	8,2			2,72				
26	1214	5	Санузел	2,5	2,5		2,5		2,72				
26	1214	6	Санузел	2,0	2,0		2,0		2,72				
			Итого по 1214	41,5	41,5	16,7	24,8						
26	1215	1	Коридор-холл	4,3	4,3		4,3		2,72				
26	1215	2	Спальня	9,8	9,8	9,8			2,72				
26	1215	3	Кухня-гостиная	20,8	20,8		20,8		2,72				
26	1215	4	Спальня	9,0	9,0	9,0			2,72				
26	1215	5	Санузел	2,2	2,2		2,2		2,72				
26	1215	6	Гардероб	0,9	0,9		0,9		2,72				
26	1215	7	Санузел	3,2	3,2		3,2		2,72				
			Итого по 1215	50,2	50,2	18,8	31,4						
26	1216	1	Коридор-холл	4,8	4,8		4,8		2,72				
26	1216	2	Санузел	3,2	3,2		3,2		2,72				
26	1216	3	Гардероб	0,9	0,9		0,9		2,72				
26	1216	4	Санузел	2,2	2,2		2,2		2,72				
26	1216	5	Спальня	9,1	9,1	9,1			2,72				

№ Этажа	№ Помещения	№ Части помещения	Назначение части помещения	В том числе площадь жилых помещений (кв.м.)					Высота помещений по внутреннему обмеру, м	В том числе площадь нежилых помещений (кв.м.)			
				Площадь с учетом неотапливаемых частей помещений	Общая площадь жилого помещения	Жилая	Подсобная	Лоджий, балконов, терасс, веранд		Площадь помещений общего пользования	Площадь технических помещений	Площадь Машино-мест	Площадь нежилых помещений, не относящихся к общему имуществу
1	2	3	4	5	6	7	8	9	10	11	12	13	14
26	1216	6	Кухня-гостиная	20,8	20,8		20,8		2,72				
26	1216	7	Спальня	9,9	9,9	9,9			2,72				
			Итого по 1216	50,9	50,9	19,0	31,9						
26	1217	1	Коридор-холл	3,8	3,8		3,8		2,72				
26	1217	2	Санузел	4,2	4,2		4,2		2,72				
26	1217	3	Спальня	9,7	9,7	9,7			2,72				
26	1217	4	Кухня-гостиная	15,1	15,1		15,1		2,72				
			Итого по 1217	32,8	32,8	9,7	23,1						
26	1678	1	Коридор-холл	3,9	3,9		3,9		2,72				
26	1678	2	Кухня-гостиная	14,2	14,2		14,2		2,72				
26	1678	3	Спальня	10,2	10,2	10,2			2,72				
26	1678	4	Санузел	3,7	3,7		3,7		2,72				
			Итого по 1678	32,0	32,0	10,2	21,8						
26	1679	1	Коридор-холл	7,3	7,3		7,3		2,72				
26	1679	2	Спальня	8,9	8,9	8,9			2,72				
26	1679	3	Кухня-гостиная	18,1	18,1		18,1		2,72				
26	1679	4	Спальня	12,3	12,3	12,3			2,72				
26	1679	5	Санузел	1,4	1,4		1,4		2,72				
26	1679	6	Санузел	2,8	2,8		2,8		2,72				
			Итого по 1679	50,8	50,8	21,2	29,6						
26	1680	1	Коридор-холл	6,8	6,8		6,8		2,72				
26	1680	2	Санузел	2,9	2,9		2,9		2,72				
26	1680	3	Санузел	1,4	1,4		1,4		2,72				
26	1680	4	Спальня	12,3	12,3	12,3			2,72				
26	1680	5	Кухня-гостиная	18,0	18,0		18,0		2,72				
26	1680	6	Спальня	8,9	8,9	8,9			2,72				
			Итого по 1680	50,3	50,3	21,2	29,1						
26	1681	1	Коридор-холл	7,0	7,0		7,0		2,72				
26	1681	2	Кухня-гостиная	12,8	12,8		12,8		2,72				
26	1681	3	Спальня	8,4	8,4	8,4			2,72				
26	1681	4	Спальня	8,8	8,8	8,8			2,72				
26	1681	5	Санузел	2,6	2,6		2,6		2,72				
26	1681	6	Санузел	1,8	1,8		1,8		2,72				
			Итого по 1681	41,4	41,4	17,2	24,2						
26	1682	1	Коридор-холл	6,7	6,7		6,7		2,72				
26	1682	2	Санузел	1,7	1,7		1,7		2,72				
26	1682	3	Санузел	2,6	2,6		2,6		2,72				
26	1682	4	Спальня	8,7	8,7	8,7			2,72				
26	1682	5	Спальня	8,3	8,3	8,3			2,72				
26	1682	6	Кухня-гостиная	12,9	12,9		12,9		2,72				
			Итого по 1682	40,9	40,9	17,0	23,9						
26	1683	1	Коридор-холл	3,7	3,7		3,7		2,72				
26	1683	2	Санузел	2,8	2,8		2,8		2,72				
26	1683	3	Спальня	8,4	8,4	8,4			2,72				
26	1683	4	Кухня-гостиная	12,5	12,5		12,5		2,72				
			Итого по 1683	27,4	27,4	8,4	19,0						
26	1684	1	Коридор-холл	6,8	6,8		6,8		2,72				
26	1684	2	Коридор-холл	3,7	3,7		3,7		2,72				
26	1684	3	Спальня	9,2	9,2	9,2			2,72				
26	1684	4	Спальня	10,1	10,1	10,1			2,72				
26	1684	5	Кухня-гостиная	17,4	17,4		17,4		2,72				
26	1684	6	Спальня	10,5	10,5	10,5			2,72				
26	1684	7	Санузел	3,2	3,2		3,2		2,72				
26	1684	8	Санузел	2,0	2,0		2,0		2,72				
			Итого по 1684	62,9	62,9	29,8	33,1						
26	1685	1	Коридор-холл	6,6	6,6		6,6		2,72				
26	1685	2	Санузел	2,0	2,0		2,0		2,72				
26	1685	3	Санузел	3,2	3,2		3,2		2,72				
26	1685	4	Спальня	10,1	10,1	10,1			2,72				
26	1685	5	Кухня-гостиная	17,9	17,9		17,9		2,72				
26	1685	6	Спальня	10,8	10,8	10,8			2,72				
			Итого по 1685	50,6	50,6	20,9	29,7						

№ Этажа	№ Помещения	№ Части помещения	Назначение части помещения	В том числе площадь жилых помещений (кв.м.)					Высота помещений по внутреннему обмеру, м	В том числе площадь нежилых помещений (кв.м.)			
				Площадь с учетом неотапливаемых частей помещений	Общая площадь жилого помещения	Жилая	Подсобная	Лоджий, балконов, терасс, веранд		Площадь помещений общего пользования	Площадь технических помещений	Площадь Машино-мест	Площадь нежилых помещений, не относящихся к общему имуществу
1	2	3	4	5	6	7	8	9	10	11	12	13	14
26	1686	1	Коридор-холл	3,7	3,7		3,7		2,72				
26	1686	2	Кухня-гостиная	15,8	15,8		15,8		2,72				
26	1686	3	Спальня	10,3	10,3	10,3			2,72				
26	1686	4	Санузел	3,6	3,6		3,6		2,72				
			Итого по 1686	33,4	33,4	10,3	23,1						
26	1687	1	Коридор-холл	4,0	4,0		4,0		2,72				
26	1687	2	Санузел	3,6	3,6		3,6		2,72				
26	1687	3	Спальня	10,2	10,2	10,2			2,72				
26	1687	4	Кухня-гостиная	14,2	14,2		14,2		2,72				
			Итого по 1687	32,0	32,0	10,2	21,8						
26	II	1	Лестничная клетка						2,72	13,2			
26	II	2	Коридор						2,72	42,0			
26	II	3	Лифтовой холл						2,72	9,5			
			Итого по II							64,7			
26	IV	1	Лестничная клетка						2,72	12,7			
26	IV	2	Коридор						2,72	39,0			
26	IV	3	Лифтовой холл						2,72	9,9			
			Итого по IV							61,6			
26	VIII	1	Лестничная клетка						2,72	13,2			
26	VIII	2	Коридор						2,72	42,1			
26	VIII	3	Лифтовой холл						2,72	9,9			
			Итого по VIII							65,2			
26	X	1	Лестничная клетка						2,72	13,2			
26	X	2	Коридор						2,72	40,9			
26	X	3	Лифтовой холл						2,72	9,9			
			Итого по X							64,0			
26			Итого:	1 673,4	1 673,4	650,4	1 023,0			255,5			

№ Этажа	№ Помещения	№ Части помещения	Назначение части помещения	В том числе площадь жилых помещений (кв.м.)					Высота помещений по внутреннему обмеру, м	В том числе площадь нежилых помещений (кв.м.)			
				Площадь с учетом неотапливаемых частей помещений	Общая площадь жилого помещения	Жилая	Подсобная	Лоджий, балконов, терасс, веранд		Площадь помещений общего пользования	Площадь технических помещений	Площадь Машино-мест	Площадь нежилых помещений, не относящихся к общему имуществу
1	2	3	4	5	6	7	8	9	10	11	12	13	14
27	296	1	Коридор-холл	3,7	3,7		3,7		2,72				
27	296	2	Кухня-гостиная	14,5	14,5		14,5		2,72				
27	296	3	Спальня	10,1	10,1	10,1			2,72				
27	296	4	Санузел	3,7	3,7		3,7		2,72				
			Итого по 296	32,0	32,0	10,1	21,9						
27	297	1	Коридор-холл	3,5	3,5		3,5		2,72				
27	297	2	Санузел	3,7	3,7		3,7		2,72				
27	297	3	Спальня	10,2	10,2	10,2			2,72				
27	297	4	Кухня-гостиная	16,5	16,5		16,5		2,72				
			Итого по 297	33,9	33,9	10,2	23,7						
27	298	1	Коридор-холл	4,3	4,3		4,3		2,72				
27	298	2	Спальня	9,8	9,8	9,8			2,72				
27	298	3	Кухня-гостиная	21,0	21,0		21,0		2,72				
27	298	4	Спальня	8,9	8,9	8,9			2,72				
27	298	5	Гардероб	1,4	1,4		1,4		2,72				
27	298	6	Санузел	2,1	2,1		2,1		2,72				
27	298	7	Санузел	3,0	3,0		3,0		2,72				
			Итого по 298	50,5	50,5	18,7	31,8						
27	299	1	Коридор-холл	6,3	6,3		6,3		2,72				
27	299	2	Санузел	1,0	1,0		1,0		2,72				
27	299	3	Санузел	2,4	2,4		2,4		2,72				
27	299	4	Спальня	10,4	10,4	10,4			2,72				
27	299	5	Кухня-гостиная	19,8	19,8		19,8		2,72				
27	299	6	Спальня	9,8	9,8	9,8			2,72				
			Итого по 299	49,7	49,7	20,2	29,5						
27	300	1	Коридор-холл	5,7	5,7		5,7		2,72				
27	300	2	Санузел	1,6	1,6		1,6		2,72				
27	300	3	Санузел	2,5	2,5		2,5		2,72				
27	300	4	Спальня	9,0	9,0	9,0			2,72				
27	300	5	Спальня	8,4	8,4	8,4			2,72				
27	300	6	Кухня-гостиная	14,0	14,0		14,0		2,72				
			Итого по 300	41,2	41,2	17,4	23,8						
27	301	1	Коридор-холл	5,9	5,9		5,9		2,72				
27	301	2	Санузел	1,3	1,3		1,3		2,72				
27	301	3	Санузел	2,4	2,4		2,4		2,72				
27	301	4	Спальня	8,3	8,3	8,3			2,72				
27	301	5	Спальня	8,5	8,5	8,5			2,72				
27	301	6	Кухня-гостиная	14,9	14,9		14,9		2,72				
			Итого по 301	41,3	41,3	16,8	24,5						
27	302	1	Коридор-холл	5,8	5,8		5,8		2,72				
27	302	2	Кухня-гостиная	14,7	14,7		14,7		2,72				
27	302	3	Спальня	8,5	8,5	8,5			2,72				
27	302	4	Спальня	9,2	9,2	9,2			2,72				
27	302	5	Санузел	2,4	2,4		2,4		2,72				
27	302	6	Санузел	1,1	1,1		1,1		2,72				
			Итого по 302	41,7	41,7	17,7	24,0						
27	303	1	Коридор-холл	6,3	6,3		6,3		2,72				
27	303	2	Спальня	9,7	9,7	9,7			2,72				
27	303	3	Кухня-гостиная	19,7	19,7		19,7		2,72				
27	303	4	Спальня	10,4	10,4	10,4			2,72				
27	303	5	Санузел	2,4	2,4		2,4		2,72				
27	303	6	Санузел	1,0	1,0		1,0		2,72				
			Итого по 303	49,5	49,5	20,1	29,4						
27	304	1	Коридор-холл	4,4	4,4		4,4		2,72				
27	304	2	Санузел	3,0	3,0		3,0		2,72				
27	304	3	Санузел	2,1	2,1		2,1		2,72				
27	304	4	Гардероб	1,4	1,4		1,4		2,72				
27	304	5	Спальня	9,3	9,3	9,3			2,72				
27	304	6	Кухня-гостиная	20,3	20,3		20,3		2,72				
27	304	7	Спальня	9,9	9,9	9,9			2,72				
			Итого по 304	50,4	50,4	19,2	31,2						
27	305	1	Коридор-холл	3,8	3,8		3,8		2,72				

№ Этажа	№ Помещения	№ Части помещения	Назначение части помещения	В том числе площадь жилых помещений (кв.м.)					Высота помещений по внутреннему обмеру, м	В том числе площадь нежилых помещений (кв.м.)			
				Площадь с учетом неотапливаемых частей помещений	Общая площадь жилого помещения	Жилая	Подсобная	Лоджий, балконов, терасс, веранд		Площадь помещений общего пользования	Площадь технических помещений	Площадь Машино-мест	Площадь нежилых помещений, не относящихся к общему имуществу
1	2	3	4	5	6	7	8	9	10	11	12	13	14
27	305	2	Санузел	3,9	3,9		3,9		2,72				
27	305	3	Спальня	9,8	9,8	9,8			2,72				
27	305	4	Кухня-гостиная	15,6	15,6		15,6		2,72				
			Итого по 305	33,1	33,1	9,8	23,3						
27	725	1	Коридор-холл	4,1	4,1		4,1		2,72				
27	725	2	Кухня-гостиная	12,2	12,2		12,2		2,72				
27	725	3	Спальня	15,5	15,5	15,5			2,72				
27	725	4	Санузел	4,0	4,0		4,0		2,72				
			Итого по 725	35,8	35,8	15,5	20,3						
27	726	1	Коридор-холл	5,2	5,2		5,2		2,72				
27	726	2	Санузел	3,0	3,0		3,0		2,72				
27	726	3	Спальня	9,1	9,1	9,1			2,72				
27	726	4	Кухня-гостиная	11,8	11,8		11,8		2,72				
			Итого по 726	29,1	29,1	9,1	20,0						
27	727	1	Коридор-холл	9,1	9,1		9,1		2,72				
27	727	2	Санузел	1,4	1,4		1,4		2,72				
27	727	3	Спальня	11,5	11,5	11,5			2,72				
27	727	4	Спальня	9,6	9,6	9,6			2,72				
27	727	5	Кухня-гостиная	19,0	19,0		19,0		2,72				
27	727	6	Спальня	11,5	11,5	11,5			2,72				
27	727	7	Санузел	4,5	4,5		4,5		2,72				
			Итого по 727	66,6	66,6	32,6	34,0						
27	728	1	Коридор-холл	10,4	10,4		10,4		2,72				
27	728	2	Гардероб	2,4	2,4		2,4		2,72				
27	728	3	Санузел	3,1	3,1		3,1		2,72				
27	728	4	Санузел	3,0	3,0		3,0		2,72				
27	728	5	Спальня	10,2	10,2	10,2			2,72				
27	728	6	Кухня-гостиная	17,6	17,6		17,6		2,72				
27	728	7	Спальня	9,9	9,9	9,9			2,72				
27	728	8	Спальня	10,7	10,7	10,7			2,72				
27	728	9	Санузел	2,9	2,9		2,9		2,72				
			Итого по 728	70,2	70,2	30,8	39,4						
27	729	1	Коридор-холл	4,8	4,8		4,8		2,72				
27	729	2	Кухня-гостиная	12,0	12,0		12,0		2,72				
27	729	3	Спальня	9,8	9,8	9,8			2,72				
27	729	4	Санузел	2,9	2,9		2,9		2,72				
			Итого по 729	29,5	29,5	9,8	19,7						
27	730	1	Коридор-холл	5,2	5,2		5,2		2,72				
27	730	2	Санузел	1,9	1,9		1,9		2,72				
27	730	3	Санузел	2,2	2,2		2,2		2,72				
27	730	4	Спальня	8,9	8,9	8,9			2,72				
27	730	5	Спальня	9,7	9,7	9,7			2,72				
27	730	6	Кухня-гостиная	17,8	17,8		17,8		2,72				
			Итого по 730	45,7	45,7	18,6	27,1						
27	731	1	Коридор-холл	3,9	3,9		3,9		2,72				
27	731	2	Санузел	2,3	2,3		2,3		2,72				
27	731	3	Спальня	8,9	8,9	8,9			2,72				
27	731	4	Кухня-гостиная	11,4	11,4		11,4		2,72				
27	731	5	Санузел	1,3	1,3		1,3		2,72				
			Итого по 731	27,8	27,8	8,9	18,9						
27	732	1	Коридор-холл	6,3	6,3		6,3		2,72				
27	732	2	Санузел	1,1	1,1		1,1		2,72				
27	732	3	Санузел	2,7	2,7		2,7		2,72				
27	732	4	Спальня	8,8	8,8	8,8			2,72				
27	732	5	Кухня-гостиная	17,4	17,4		17,4		2,72				
27	732	6	Спальня	8,8	8,8	8,8			2,72				
			Итого по 732	45,1	45,1	17,6	27,5						
27	733	1	Коридор-холл	2,9	2,9		2,9		2,72				
27	733	2	Спальня	12,0	12,0	12,0			2,72				
27	733	3	Кухня-гостиная	19,8	19,8		19,8		2,72				
27	733	4	Спальня	10,5	10,5	10,5			2,72				
27	733	5	Гардероб	1,7	1,7		1,7		2,72				

№ Этажа	№ Помещения	№ Части помещения	Назначение части помещения	В том числе площадь жилых помещений (кв.м.)					Высота помещений по внутреннему обмеру, м	В том числе площадь нежилых помещений (кв.м.)			
				Площадь с учетом неотапливаемых частей помещений	Общая площадь жилого помещения	Жилая	Подсобная	Лоджий, балконов, терасс, веранд		Площадь помещений общего пользования	Площадь технических помещений	Площадь Машино-мест	Площадь нежилых помещений, не относящихся к общему имуществу
1	2	3	4	5	6	7	8	9	10	11	12	13	14
27	733	6	Гардероб	2,4	2,4		2,4		2,72				
27	733	7	Санузел	2,8	2,8		2,8		2,72				
27	733	8	Санузел	3,1	3,1		3,1		2,72				
			Итого по 733	55,2	55,2	22,5	32,7						
27	1218	1	Коридор-холл	3,9	3,9		3,9		2,72				
27	1218	2	Кухня-гостиная	14,3	14,3		14,3		2,72				
27	1218	3	Спальня	10,2	10,2	10,2			2,72				
27	1218	4	Санузел	3,7	3,7		3,7		2,72				
			Итого по 1218	32,1	32,1	10,2	21,9						
27	1219	1	Коридор-холл	3,2	3,2		3,2		2,72				
27	1219	2	Санузел	3,9	3,9		3,9		2,72				
27	1219	3	Спальня	9,9	9,9	9,9			2,72				
27	1219	4	Кухня-гостиная	16,8	16,8		16,8		2,72				
			Итого по 1219	33,8	33,8	9,9	23,9						
27	1220	1	Коридор-холл	6,8	6,8		6,8		2,72				
27	1220	2	Спальня	9,8	9,8	9,8			2,72				
27	1220	3	Кухня-гостиная	19,9	19,9		19,9		2,72				
27	1220	4	Спальня	10,6	10,6	10,6			2,72				
27	1220	5	Санузел	2,5	2,5		2,5		2,72				
27	1220	6	Санузел	1,1	1,1		1,1		2,72				
			Итого по 1220	50,7	50,7	20,4	30,3						
27	1221	1	Коридор-холл	6,4	6,4		6,4		2,72				
27	1221	2	Санузел	1,1	1,1		1,1		2,72				
27	1221	3	Санузел	2,5	2,5		2,5		2,72				
27	1221	4	Спальня	10,6	10,6	10,6			2,72				
27	1221	5	Кухня-гостиная	19,4	19,4		19,4		2,72				
27	1221	6	Спальня	9,8	9,8	9,8			2,72				
			Итого по 1221	49,8	49,8	20,4	29,4						
27	1222	1	Коридор-холл	5,8	5,8		5,8		2,72				
27	1222	2	Санузел	1,8	1,8		1,8		2,72				
27	1222	3	Санузел	2,6	2,6		2,6		2,72				
27	1222	4	Спальня	8,8	8,8	8,8			2,72				
27	1222	5	Спальня	8,6	8,6	8,6			2,72				
27	1222	6	Кухня-гостиная	14,0	14,0		14,0		2,72				
			Итого по 1222	41,6	41,6	17,4	24,2						
27	1223	1	Коридор-холл	5,7	5,7		5,7		2,72				
27	1223	2	Санузел	1,6	1,6		1,6		2,72				
27	1223	3	Санузел	2,5	2,5		2,5		2,72				
27	1223	4	Спальня	8,3	8,3	8,3			2,72				
27	1223	5	Спальня	8,5	8,5	8,5			2,72				
27	1223	6	Кухня-гостиная	14,7	14,7		14,7		2,72				
			Итого по 1223	41,3	41,3	16,8	24,5						
27	1224	1	Коридор-холл	6,5	6,5		6,5		2,72				
27	1224	2	Кухня-гостиная	14,4	14,4		14,4		2,72				
27	1224	3	Спальня	8,7	8,7	8,7			2,72				
27	1224	4	Спальня	8,5	8,5	8,5			2,72				
27	1224	5	Санузел	2,5	2,5		2,5		2,72				
27	1224	6	Санузел	2,0	2,0		2,0		2,72				
			Итого по 1224	42,6	42,6	17,2	25,4						
27	1225	1	Коридор-холл	4,3	4,3		4,3		2,72				
27	1225	2	Спальня	9,9	9,9	9,9			2,72				
27	1225	3	Кухня-гостиная	20,5	20,5		20,5		2,72				
27	1225	4	Спальня	8,7	8,7	8,7			2,72				
27	1225	5	Санузел	2,2	2,2		2,2		2,72				
27	1225	6	Гардероб	1,0	1,0		1,0		2,72				
27	1225	7	Санузел	3,1	3,1		3,1		2,72				
			Итого по 1225	49,7	49,7	18,6	31,1						
27	1226	1	Коридор-холл	4,8	4,8		4,8		2,72				
27	1226	2	Санузел	3,2	3,2		3,2		2,72				
27	1226	3	Гардероб	1,0	1,0		1,0		2,72				
27	1226	4	Санузел	2,2	2,2		2,2		2,72				
27	1226	5	Спальня	9,2	9,2	9,2			2,72				

№ Этажа	№ Помещения	№ Части помещения	Назначение части помещения	В том числе площадь жилых помещений (кв.м.)					Высота помещений по внутреннему обмеру, м	В том числе площадь нежилых помещений (кв.м.)			
				Площадь с учетом неотапливаемых частей помещений	Общая площадь жилого помещения	Жилая	Подсобная	Лоджий, балконов, терасс, веранд		Площадь помещений общего пользования	Площадь технических помещений	Площадь Машино-мест	Площадь нежилых помещений, не относящихся к общему имуществу
1	2	3	4	5	6	7	8	9	10	11	12	13	14
27	1226	6	Кухня-гостиная	21,0	21,0		21,0		2,72				
27	1226	7	Спальня	10,0	10,0	10,0			2,72				
			Итого по 1226	51,4	51,4	19,2	32,2						
27	1227	1	Коридор-холл	3,7	3,7		3,7		2,72				
27	1227	2	Санузел	4,2	4,2		4,2		2,72				
27	1227	3	Спальня	9,7	9,7	9,7			2,72				
27	1227	4	Кухня-гостиная	15,0	15,0		15,0		2,72				
			Итого по 1227	32,6	32,6	9,7	22,9						
27	1688	1	Коридор-холл	3,9	3,9		3,9		2,72				
27	1688	2	Кухня-гостиная	14,3	14,3		14,3		2,72				
27	1688	3	Спальня	10,2	10,2	10,2			2,72				
27	1688	4	Санузел	3,7	3,7		3,7		2,72				
			Итого по 1688	32,1	32,1	10,2	21,9						
27	1689	1	Коридор-холл	7,3	7,3		7,3		2,72				
27	1689	2	Спальня	8,9	8,9	8,9			2,72				
27	1689	3	Кухня-гостиная	18,1	18,1		18,1		2,72				
27	1689	4	Спальня	12,3	12,3	12,3			2,72				
27	1689	5	Санузел	1,4	1,4		1,4		2,72				
27	1689	6	Санузел	2,9	2,9		2,9		2,72				
			Итого по 1689	50,9	50,9	21,2	29,7						
27	1690	1	Коридор-холл	6,8	6,8		6,8		2,72				
27	1690	2	Санузел	2,9	2,9		2,9		2,72				
27	1690	3	Санузел	1,4	1,4		1,4		2,72				
27	1690	4	Спальня	12,3	12,3	12,3			2,72				
27	1690	5	Кухня-гостиная	18,1	18,1		18,1		2,72				
27	1690	6	Спальня	8,9	8,9	8,9			2,72				
			Итого по 1690	50,4	50,4	21,2	29,2						
27	1691	1	Коридор-холл	6,8	6,8		6,8		2,72				
27	1691	2	Кухня-гостиная	12,5	12,5		12,5		2,72				
27	1691	3	Спальня	8,2	8,2	8,2			2,72				
27	1691	4	Спальня	8,7	8,7	8,7			2,72				
27	1691	5	Санузел	2,6	2,6		2,6		2,72				
27	1691	6	Санузел	1,9	1,9		1,9		2,72				
			Итого по 1691	40,7	40,7	16,9	23,8						
27	1692	1	Коридор-холл	6,7	6,7		6,7		2,72				
27	1692	2	Санузел	1,7	1,7		1,7		2,72				
27	1692	3	Санузел	2,6	2,6		2,6		2,72				
27	1692	4	Спальня	8,6	8,6	8,6			2,72				
27	1692	5	Спальня	8,3	8,3	8,3			2,72				
27	1692	6	Кухня-гостиная	13,0	13,0		13,0		2,72				
			Итого по 1692	40,9	40,9	16,9	24,0						
27	1693	1	Коридор-холл	3,7	3,7		3,7		2,72				
27	1693	2	Санузел	2,8	2,8		2,8		2,72				
27	1693	3	Спальня	8,5	8,5	8,5			2,72				
27	1693	4	Кухня-гостиная	12,5	12,5		12,5		2,72				
			Итого по 1693	27,5	27,5	8,5	19,0						
27	1694	1	Коридор-холл	6,7	6,7		6,7		2,72				
27	1694	2	Коридор-холл	3,7	3,7		3,7		2,72				
27	1694	3	Спальня	9,3	9,3	9,3			2,72				
27	1694	4	Спальня	10,0	10,0	10,0			2,72				
27	1694	5	Кухня-гостиная	17,5	17,5		17,5		2,72				
27	1694	6	Спальня	10,5	10,5	10,5			2,72				
27	1694	7	Санузел	3,2	3,2		3,2		2,72				
27	1694	8	Санузел	2,0	2,0		2,0		2,72				
			Итого по 1694	62,9	62,9	29,8	33,1						
27	1695	1	Коридор-холл	6,6	6,6		6,6		2,72				
27	1695	2	Санузел	2,0	2,0		2,0		2,72				
27	1695	3	Санузел	3,2	3,2		3,2		2,72				
27	1695	4	Спальня	10,0	10,0	10,0			2,72				
27	1695	5	Кухня-гостиная	17,9	17,9		17,9		2,72				
27	1695	6	Спальня	10,8	10,8	10,8			2,72				
			Итого по 1695	50,5	50,5	20,8	29,7						

№ Этажа	№ Помещения	№ Части помещения	Назначение части помещения	В том числе площадь жилых помещений (кв.м.)					Высота помещений по внутреннему обмеру, м	В том числе площадь нежилых помещений (кв.м.)			
				Площадь с учетом неотапливаемых частей помещений	Общая площадь жилого помещения	Жилая	Подсобная	Лоджий, балконов, терасс, веранд		Площадь помещений общего пользования	Площадь технических помещений	Площадь Машино-мест	Площадь нежилых помещений, не относящихся к общему имуществу
1	2	3	4	5	6	7	8	9	10	11	12	13	14
27	1696	1	Коридор-холл	3,7	3,7		3,7		2,72				
27	1696	2	Кухня-гостиная	15,8	15,8		15,8		2,72				
27	1696	3	Спальня	10,3	10,3	10,3			2,72				
27	1696	4	Санузел	3,6	3,6		3,6		2,72				
			Итого по 1696	33,4	33,4	10,3	23,1						
27	1697	1	Коридор-холл	3,8	3,8		3,8		2,72				
27	1697	2	Санузел	3,6	3,6		3,6		2,72				
27	1697	3	Спальня	10,1	10,1	10,1			2,72				
27	1697	4	Кухня-гостиная	14,3	14,3		14,3		2,72				
			Итого по 1697	31,8	31,8	10,1	21,7						
27	II	1	Лестничная клетка						2,72	13,2			
27	II	2	Коридор						2,72	42,0			
27	II	3	Лифтовой холл						2,72	9,5			
			Итого по II							64,7			
27	IV	1	Лестничная клетка						2,72	12,7			
27	IV	2	Коридор						2,72	39,0			
27	IV	3	Лифтовой холл						2,72	9,9			
			Итого по IV							61,6			
27	VIII	1	Лестничная клетка						2,72	13,2			
27	VIII	2	Коридор						2,72	42,1			
27	VIII	3	Лифтовой холл						2,72	9,9			
			Итого по VIII							65,2			
27	X	1	Лестничная клетка						2,72	13,2			
27	X	2	Коридор						2,72	40,9			
27	X	3	Лифтовой холл						2,72	9,9			
			Итого по X							64,0			
27			Итого:	1 675,0	1 675,0	651,3	1 023,7			255,5			

№ Этажа	№ Помещения	№ Части помещения	Назначение части помещения	В том числе площадь жилых помещений (кв.м.)					Высота помещений по внутреннему обмеру, м	В том числе площадь нежилых помещений (кв.м.)			
				Площадь с учетом неотапливаемых частей помещений	Общая площадь жилого помещения	Жилая	Подсобная	Лоджий, балконов, терасс, веранд		Площадь помещений общего пользования	Площадь технических помещений	Площадь Машино-мест	Площадь нежилых помещений, не относящихся к общему имуществу
1	2	3	4	5	6	7	8	9	10	11	12	13	14
28	306	1	Коридор-холл	3,8	3,8		3,8		2,72				
28	306	2	Кухня-гостиная	14,4	14,4		14,4		2,72				
28	306	3	Спальня	10,1	10,1	10,1			2,72				
28	306	4	Санузел	3,7	3,7		3,7		2,72				
			Итого по 306	32,0	32,0	10,1	21,9						
28	307	1	Коридор-холл	3,5	3,5		3,5		2,72				
28	307	2	Санузел	3,7	3,7		3,7		2,72				
28	307	3	Спальня	10,1	10,1	10,1			2,72				
28	307	4	Кухня-гостиная	16,4	16,4		16,4		2,72				
			Итого по 307	33,7	33,7	10,1	23,6						
28	308	1	Коридор-холл	4,2	4,2		4,2		2,72				
28	308	2	Спальня	9,8	9,8	9,8			2,72				
28	308	3	Кухня-гостиная	20,9	20,9		20,9		2,72				
28	308	4	Спальня	8,9	8,9	8,9			2,72				
28	308	5	Гардероб	1,4	1,4		1,4		2,72				
28	308	6	Санузел	2,1	2,1		2,1		2,72				
28	308	7	Санузел	3,0	3,0		3,0		2,72				
			Итого по 308	50,3	50,3	18,7	31,6						
28	309	1	Коридор-холл	6,3	6,3		6,3		2,72				
28	309	2	Санузел	1,0	1,0		1,0		2,72				
28	309	3	Санузел	2,4	2,4		2,4		2,72				
28	309	4	Спальня	10,4	10,4	10,4			2,72				
28	309	5	Кухня-гостиная	19,8	19,8		19,8		2,72				
28	309	6	Спальня	9,8	9,8	9,8			2,72				
			Итого по 309	49,7	49,7	20,2	29,5						
28	310	1	Коридор-холл	5,7	5,7		5,7		2,72				
28	310	2	Санузел	1,6	1,6		1,6		2,72				
28	310	3	Санузел	2,5	2,5		2,5		2,72				
28	310	4	Спальня	9,0	9,0	9,0			2,72				
28	310	5	Спальня	8,4	8,4	8,4			2,72				
28	310	6	Кухня-гостиная	13,9	13,9		13,9		2,72				
			Итого по 310	41,1	41,1	17,4	23,7						
28	311	1	Коридор-холл	5,9	5,9		5,9		2,72				
28	311	2	Санузел	1,3	1,3		1,3		2,72				
28	311	3	Санузел	2,4	2,4		2,4		2,72				
28	311	4	Спальня	8,3	8,3	8,3			2,72				
28	311	5	Спальня	8,6	8,6	8,6			2,72				
28	311	6	Кухня-гостиная	14,9	14,9		14,9		2,72				
			Итого по 311	41,4	41,4	16,9	24,5						
28	312	1	Коридор-холл	5,9	5,9		5,9		2,72				
28	312	2	Кухня-гостиная	14,7	14,7		14,7		2,72				
28	312	3	Спальня	8,6	8,6	8,6			2,72				
28	312	4	Спальня	9,1	9,1	9,1			2,72				
28	312	5	Санузел	2,4	2,4		2,4		2,72				
28	312	6	Санузел	1,1	1,1		1,1		2,72				
			Итого по 312	41,8	41,8	17,7	24,1						
28	313	1	Коридор-холл	6,3	6,3		6,3		2,72				
28	313	2	Спальня	9,8	9,8	9,8			2,72				
28	313	3	Кухня-гостиная	19,6	19,6		19,6		2,72				
28	313	4	Спальня	10,4	10,4	10,4			2,72				
28	313	5	Санузел	2,4	2,4		2,4		2,72				
28	313	6	Санузел	1,0	1,0		1,0		2,72				
			Итого по 313	49,5	49,5	20,2	29,3						
28	314	1	Коридор-холл	4,4	4,4		4,4		2,72				
28	314	2	Санузел	3,0	3,0		3,0		2,72				
28	314	3	Санузел	2,1	2,1		2,1		2,72				
28	314	4	Гардероб	1,4	1,4		1,4		2,72				
28	314	5	Спальня	9,3	9,3	9,3			2,72				
28	314	6	Кухня-гостиная	20,3	20,3		20,3		2,72				
28	314	7	Спальня	9,8	9,8	9,8			2,72				
			Итого по 314	50,3	50,3	19,1	31,2						
28	315	1	Коридор-холл	3,8	3,8		3,8		2,72				

№ Этажа	№ Помещения	№ Части помещения	Назначение части помещения	В том числе площадь жилых помещений (кв.м.)					Высота помещений по внутреннему обмеру, м	В том числе площадь нежилых помещений (кв.м.)			
				Площадь с учетом неотапливаемых частей помещений	Общая площадь жилого помещения	Жилая	Подсобная	Лоджий, балконов, терасс, веранд		Площадь помещений общего пользования	Площадь технических помещений	Площадь Машино-мест	Площадь нежилых помещений, не относящихся к общему имуществу
1	2	3	4	5	6	7	8	9	10	11	12	13	14
28	315	2	Санузел	3,9	3,9		3,9		2,72				
28	315	3	Спальня	9,8	9,8	9,8			2,72				
28	315	4	Кухня-гостиная	15,5	15,5		15,5		2,72				
			Итого по 315	33,0	33,0	9,8	23,2						
28	734	1	Коридор-холл	4,1	4,1		4,1		2,72				
28	734	2	Кухня-гостиная	12,1	12,1		12,1		2,72				
28	734	3	Спальня	15,6	15,6	15,6			2,72				
28	734	4	Санузел	4,0	4,0		4,0		2,72				
			Итого по 734	35,8	35,8	15,6	20,2						
28	735	1	Коридор-холл	5,1	5,1		5,1		2,72				
28	735	2	Санузел	3,0	3,0		3,0		2,72				
28	735	3	Спальня	9,1	9,1	9,1			2,72				
28	735	4	Кухня-гостиная	11,8	11,8		11,8		2,72				
			Итого по 735	29,0	29,0	9,1	19,9						
28	736	1	Коридор-холл	9,0	9,0		9,0		2,72				
28	736	2	Санузел	1,4	1,4		1,4		2,72				
28	736	3	Спальня	11,5	11,5	11,5			2,72				
28	736	4	Спальня	9,5	9,5	9,5			2,72				
28	736	5	Кухня-гостиная	19,0	19,0		19,0		2,72				
28	736	6	Спальня	11,6	11,6	11,6			2,72				
28	736	7	Санузел	4,5	4,5		4,5		2,72				
			Итого по 736	66,5	66,5	32,6	33,9						
28	737	1	Коридор-холл	10,6	10,6		10,6		2,72				
28	737	2	Гардероб	2,5	2,5		2,5		2,72				
28	737	3	Санузел	3,1	3,1		3,1		2,72				
28	737	4	Санузел	3,0	3,0		3,0		2,72				
28	737	5	Спальня	10,3	10,3	10,3			2,72				
28	737	6	Кухня-гостиная	17,6	17,6		17,6		2,72				
28	737	7	Спальня	9,9	9,9	9,9			2,72				
28	737	8	Спальня	10,6	10,6	10,6			2,72				
28	737	9	Санузел	2,9	2,9		2,9		2,72				
			Итого по 737	70,5	70,5	30,8	39,7						
28	738	1	Коридор-холл	4,8	4,8		4,8		2,72				
28	738	2	Кухня-гостиная	11,9	11,9		11,9		2,72				
28	738	3	Спальня	9,9	9,9	9,9			2,72				
28	738	4	Санузел	2,9	2,9		2,9		2,72				
			Итого по 738	29,5	29,5	9,9	19,6						
28	739	1	Коридор-холл	5,2	5,2		5,2		2,72				
28	739	2	Санузел	1,9	1,9		1,9		2,72				
28	739	3	Санузел	2,2	2,2		2,2		2,72				
28	739	4	Спальня	8,9	8,9	8,9			2,72				
28	739	5	Спальня	9,8	9,8	9,8			2,72				
28	739	6	Кухня-гостиная	17,8	17,8		17,8		2,72				
			Итого по 739	45,8	45,8	18,7	27,1						
28	740	1	Коридор-холл	3,9	3,9		3,9		2,72				
28	740	2	Санузел	2,3	2,3		2,3		2,72				
28	740	3	Спальня	8,9	8,9	8,9			2,72				
28	740	4	Кухня-гостиная	11,3	11,3		11,3		2,72				
28	740	5	Санузел	1,3	1,3		1,3		2,72				
			Итого по 740	27,7	27,7	8,9	18,8						
28	741	1	Коридор-холл	6,3	6,3		6,3		2,72				
28	741	2	Санузел	1,1	1,1		1,1		2,72				
28	741	3	Санузел	2,7	2,7		2,7		2,72				
28	741	4	Спальня	8,9	8,9	8,9			2,72				
28	741	5	Кухня-гостиная	17,4	17,4		17,4		2,72				
28	741	6	Спальня	8,8	8,8	8,8			2,72				
			Итого по 741	45,2	45,2	17,7	27,5						
28	742	1	Коридор-холл	3,0	3,0		3,0		2,72				
28	742	2	Спальня	11,8	11,8	11,8			2,72				
28	742	3	Кухня-гостиная	19,8	19,8		19,8		2,72				
28	742	4	Спальня	10,4	10,4	10,4			2,72				
28	742	5	Гардероб	1,7	1,7		1,7		2,72				

№ Этажа	№ Помещения	№ Части помещения	Назначение части помещения	В том числе площадь жилых помещений (кв.м.)					Высота помещений по внутреннему обмеру, м	В том числе площадь нежилых помещений (кв.м.)			
				Площадь с учетом неотапливаемых частей помещений	Общая площадь жилого помещения	Жилая	Подсобная	Лоджий, балконов, терасс, веранд		Площадь помещений общего пользования	Площадь технических помещений	Площадь Машино-мест	Площадь нежилых помещений, не относящихся к общему имуществу
1	2	3	4	5	6	7	8	9	10	11	12	13	14
28	742	6	Гардероб	2,4	2,4		2,4		2,72				
28	742	7	Санузел	2,8	2,8		2,8		2,72				
28	742	8	Санузел	3,1	3,1		3,1		2,72				
			Итого по 742	55,0	55,0	22,2	32,8						
28	1228	1	Коридор-холл	3,7	3,7		3,7		2,72				
28	1228	2	Кухня-гостиная	14,4	14,4		14,4		2,72				
28	1228	3	Спальня	9,9	9,9	9,9			2,72				
28	1228	4	Санузел	3,9	3,9		3,9		2,72				
			Итого по 1228	31,9	31,9	9,9	22,0						
28	1229	1	Коридор-холл	3,2	3,2		3,2		2,72				
28	1229	2	Санузел	3,9	3,9		3,9		2,72				
28	1229	3	Спальня	9,9	9,9	9,9			2,72				
28	1229	4	Кухня-гостиная	16,6	16,6		16,6		2,72				
			Итого по 1229	33,6	33,6	9,9	23,7						
28	1230	1	Коридор-холл	7,0	7,0		7,0		2,72				
28	1230	2	Спальня	9,9	9,9	9,9			2,72				
28	1230	3	Кухня-гостиная	19,8	19,8		19,8		2,72				
28	1230	4	Спальня	10,9	10,9	10,9			2,72				
28	1230	5	Санузел	2,5	2,5		2,5		2,72				
28	1230	6	Санузел	1,0	1,0		1,0		2,72				
			Итого по 1230	51,1	51,1	20,8	30,3						
28	1231	1	Коридор-холл	6,5	6,5		6,5		2,72				
28	1231	2	Санузел	1,1	1,1		1,1		2,72				
28	1231	3	Санузел	2,5	2,5		2,5		2,72				
28	1231	4	Спальня	10,3	10,3	10,3			2,72				
28	1231	5	Кухня-гостиная	19,9	19,9		19,9		2,72				
28	1231	6	Спальня	9,7	9,7	9,7			2,72				
			Итого по 1231	50,0	50,0	20,0	30,0						
28	1232	1	Коридор-холл	5,7	5,7		5,7		2,72				
28	1232	2	Санузел	1,9	1,9		1,9		2,72				
28	1232	3	Санузел	2,6	2,6		2,6		2,72				
28	1232	4	Спальня	8,8	8,8	8,8			2,72				
28	1232	5	Спальня	8,5	8,5	8,5			2,72				
28	1232	6	Кухня-гостиная	14,1	14,1		14,1		2,72				
			Итого по 1232	41,6	41,6	17,3	24,3						
28	1233	1	Коридор-холл	5,7	5,7		5,7		2,72				
28	1233	2	Санузел	1,6	1,6		1,6		2,72				
28	1233	3	Санузел	2,5	2,5		2,5		2,72				
28	1233	4	Спальня	8,3	8,3	8,3			2,72				
28	1233	5	Спальня	8,2	8,2	8,2			2,72				
28	1233	6	Кухня-гостиная	14,8	14,8		14,8		2,72				
			Итого по 1233	41,1	41,1	16,5	24,6						
28	1234	1	Коридор-холл	6,4	6,4		6,4		2,72				
28	1234	2	Кухня-гостиная	13,9	13,9		13,9		2,72				
28	1234	3	Спальня	8,4	8,4	8,4			2,72				
28	1234	4	Спальня	8,1	8,1	8,1			2,72				
28	1234	5	Санузел	2,5	2,5		2,5		2,72				
28	1234	6	Санузел	2,1	2,1		2,1		2,72				
			Итого по 1234	41,4	41,4	16,5	24,9						
28	1235	1	Коридор-холл	4,3	4,3		4,3		2,72				
28	1235	2	Спальня	10,0	10,0	10,0			2,72				
28	1235	3	Кухня-гостиная	20,6	20,6		20,6		2,72				
28	1235	4	Спальня	8,9	8,9	8,9			2,72				
28	1235	5	Санузел	2,2	2,2		2,2		2,72				
28	1235	6	Гардероб	0,9	0,9		0,9		2,72				
28	1235	7	Санузел	3,1	3,1		3,1		2,72				
			Итого по 1235	50,0	50,0	18,9	31,1						
28	1236	1	Коридор-холл	4,8	4,8		4,8		2,72				
28	1236	2	Санузел	3,2	3,2		3,2		2,72				
28	1236	3	Гардероб	1,0	1,0		1,0		2,72				
28	1236	4	Санузел	2,2	2,2		2,2		2,72				
28	1236	5	Спальня	8,6	8,6	8,6			2,72				

№ Этажа	№ Помещения	№ Части помещения	Назначение части помещения	В том числе площадь жилых помещений (кв.м.)					Высота помещений по внутреннему обмеру, м	В том числе площадь нежилых помещений (кв.м.)			
				Площадь с учетом неотапливаемых частей помещений	Общая площадь жилого помещения	Жилая	Подсобная	Лоджий, балконов, терасс, веранд		Площадь помещений общего пользования	Площадь технических помещений	Площадь Машино-мест	Площадь нежилых помещений, не относящихся к общему имуществу
1	2	3	4	5	6	7	8	9	10	11	12	13	14
28	1236	6	Кухня-гостиная	21,0	21,0		21,0		2,72				
28	1236	7	Спальня	9,6	9,6	9,6			2,72				
			Итого по 1236	50,4	50,4	18,2	32,2						
28	1237	1	Коридор-холл	3,7	3,7		3,7		2,72				
28	1237	2	Санузел	4,2	4,2		4,2		2,72				
28	1237	3	Спальня	9,7	9,7	9,7			2,72				
28	1237	4	Кухня-гостиная	15,1	15,1		15,1		2,72				
			Итого по 1237	32,7	32,7	9,7	23,0						
28	1698	1	Коридор-холл	3,9	3,9		3,9		2,72				
28	1698	2	Кухня-гостиная	14,3	14,3		14,3		2,72				
28	1698	3	Спальня	10,2	10,2	10,2			2,72				
28	1698	4	Санузел	3,7	3,7		3,7		2,72				
			Итого по 1698	32,1	32,1	10,2	21,9						
28	1699	1	Коридор-холл	7,2	7,2		7,2		2,72				
28	1699	2	Спальня	8,9	8,9	8,9			2,72				
28	1699	3	Кухня-гостиная	17,9	17,9		17,9		2,72				
28	1699	4	Спальня	12,3	12,3	12,3			2,72				
28	1699	5	Санузел	1,4	1,4		1,4		2,72				
28	1699	6	Санузел	2,8	2,8		2,8		2,72				
			Итого по 1699	50,5	50,5	21,2	29,3						
28	1700	1	Коридор-холл	6,8	6,8		6,8		2,72				
28	1700	2	Санузел	2,8	2,8		2,8		2,72				
28	1700	3	Санузел	1,4	1,4		1,4		2,72				
28	1700	4	Спальня	12,3	12,3	12,3			2,72				
28	1700	5	Кухня-гостиная	17,8	17,8		17,8		2,72				
28	1700	6	Спальня	9,1	9,1	9,1			2,72				
			Итого по 1700	50,2	50,2	21,4	28,8						
28	1701	1	Коридор-холл	6,6	6,6		6,6		2,72				
28	1701	2	Кухня-гостиная	12,6	12,6		12,6		2,72				
28	1701	3	Спальня	8,3	8,3	8,3			2,72				
28	1701	4	Спальня	8,8	8,8	8,8			2,72				
28	1701	5	Санузел	2,6	2,6		2,6		2,72				
28	1701	6	Санузел	1,8	1,8		1,8		2,72				
			Итого по 1701	40,7	40,7	17,1	23,6						
28	1702	1	Коридор-холл	6,7	6,7		6,7		2,72				
28	1702	2	Санузел	1,7	1,7		1,7		2,72				
28	1702	3	Санузел	2,6	2,6		2,6		2,72				
28	1702	4	Спальня	8,7	8,7	8,7			2,72				
28	1702	5	Спальня	8,3	8,3	8,3			2,72				
28	1702	6	Кухня-гостиная	12,8	12,8		12,8		2,72				
			Итого по 1702	40,8	40,8	17,0	23,8						
28	1703	1	Коридор-холл	3,8	3,8		3,8		2,72				
28	1703	2	Санузел	2,8	2,8		2,8		2,72				
28	1703	3	Спальня	8,3	8,3	8,3			2,72				
28	1703	4	Кухня-гостиная	12,4	12,4		12,4		2,72				
			Итого по 1703	27,3	27,3	8,3	19,0						
28	1704	1	Коридор-холл	6,9	6,9		6,9		2,72				
28	1704	2	Коридор-холл	3,8	3,8		3,8		2,72				
28	1704	3	Спальня	9,2	9,2	9,2			2,72				
28	1704	4	Спальня	10,0	10,0	10,0			2,72				
28	1704	5	Кухня-гостиная	17,2	17,2		17,2		2,72				
28	1704	6	Спальня	10,4	10,4	10,4			2,72				
28	1704	7	Санузел	3,2	3,2		3,2		2,72				
28	1704	8	Санузел	2,0	2,0		2,0		2,72				
			Итого по 1704	62,7	62,7	29,6	33,1						
28	1705	1	Коридор-холл	6,4	6,4		6,4		2,72				
28	1705	2	Санузел	2,0	2,0		2,0		2,72				
28	1705	3	Санузел	3,2	3,2		3,2		2,72				
28	1705	4	Спальня	10,0	10,0	10,0			2,72				
28	1705	5	Кухня-гостиная	17,7	17,7		17,7		2,72				
28	1705	6	Спальня	10,9	10,9	10,9			2,72				
			Итого по 1705	50,2	50,2	20,9	29,3						

№ Этажа	№ Помещения	№ Части помещения	Назначение части помещения	В том числе площадь жилых помещений (кв.м.)					Высота помещений по внутреннему обмеру, м	В том числе площадь нежилых помещений (кв.м.)			
				Площадь с учетом неотапливаемых частей помещений	Общая площадь жилого помещения	Жилая	Подсобная	Лоджий, балконов, терасс, веранд		Площадь помещений общего пользования	Площадь технических помещений	Площадь Машино-мест	Площадь нежилых помещений, не относящихся к общему имуществу
1	2	3	4	5	6	7	8	9	10	11	12	13	14
28	1706	1	Коридор-холл	3,6	3,6		3,6		2,72				
28	1706	2	Кухня-гостиная	16,0	16,0		16,0		2,72				
28	1706	3	Спальня	10,3	10,3	10,3			2,72				
28	1706	4	Санузел	3,7	3,7		3,7		2,72				
			Итого по 1706	33,6	33,6	10,3	23,3						
28	1707	1	Коридор-холл	3,9	3,9		3,9		2,72				
28	1707	2	Санузел	3,7	3,7		3,7		2,72				
28	1707	3	Спальня	10,1	10,1	10,1			2,72				
28	1707	4	Кухня-гостиная	14,2	14,2		14,2		2,72				
			Итого по 1707	31,9	31,9	10,1	21,8						
28	II	1	Лестничная клетка						2,72	13,2			
28	II	2	Коридор						2,72	42,0			
28	II	3	Лифтовой холл						2,72	9,5			
			Итого по II							64,7			
28	IV	1	Лестничная клетка						2,72	12,7			
28	IV	2	Коридор						2,72	39,0			
28	IV	3	Лифтовой холл						2,72	9,9			
			Итого по IV							61,6			
28	VIII	1	Лестничная клетка						2,72	13,2			
28	VIII	2	Коридор						2,72	42,1			
28	VIII	3	Лифтовой холл						2,72	9,9			
			Итого по VIII							65,2			
28	X	1	Лестничная клетка						2,72	13,2			
28	X	2	Коридор						2,72	40,9			
28	X	3	Лифтовой холл						2,72	9,9			
			Итого по X							64,0			
28			Итого:	1 671,6	1 671,6	649,5	1 022,1			255,5			

№ Этажа	№ Помещения	№ Части помещения	Назначение части помещения	В том числе площадь жилых помещений (кв.м.)					Высота помещений по внутреннему обмеру, м	В том числе площадь нежилых помещений (кв.м.)			
				Площадь с учетом неотапливаемых частей помещений	Общая площадь жилого помещения	Жилая	Подсобная	Лоджий, балконов, терасс, веранд		Площадь помещений общего пользования	Площадь технических помещений	Площадь Машино-мест	Площадь нежилых помещений, не относящихся к общему имуществу
1	2	3	4	5	6	7	8	9	10	11	12	13	14
29	316	1	Коридор-холл	3,7	3,7		3,7		2,73				
29	316	2	Кухня-гостиная	14,4	14,4		14,4		2,73				
29	316	3	Спальня	10,1	10,1	10,1			2,73				
29	316	4	Санузел	3,7	3,7		3,7		2,73				
			Итого по 316	31,9	31,9	10,1	21,8						
29	317	1	Коридор-холл	3,5	3,5		3,5		2,73				
29	317	2	Санузел	3,7	3,7		3,7		2,73				
29	317	3	Спальня	10,1	10,1	10,1			2,73				
29	317	4	Кухня-гостиная	16,4	16,4		16,4		2,73				
			Итого по 317	33,7	33,7	10,1	23,6						
29	318	1	Коридор-холл	4,2	4,2		4,2		2,73				
29	318	2	Спальня	9,8	9,8	9,8			2,73				
29	318	3	Кухня-гостиная	20,8	20,8		20,8		2,73				
29	318	4	Спальня	8,8	8,8	8,8			2,73				
29	318	5	Гардероб	1,4	1,4		1,4		2,73				
29	318	6	Санузел	2,1	2,1		2,1		2,73				
29	318	7	Санузел	3,0	3,0		3,0		2,73				
			Итого по 318	50,1	50,1	18,6	31,5						
29	319	1	Коридор-холл	6,3	6,3		6,3		2,73				
29	319	2	Санузел	1,0	1,0		1,0		2,73				
29	319	3	Санузел	2,4	2,4		2,4		2,73				
29	319	4	Спальня	10,4	10,4	10,4			2,73				
29	319	5	Кухня-гостиная	19,8	19,8		19,8		2,73				
29	319	6	Спальня	9,8	9,8	9,8			2,73				
			Итого по 319	49,7	49,7	20,2	29,5						
29	320	1	Коридор-холл	5,8	5,8		5,8		2,73				
29	320	2	Санузел	1,6	1,6		1,6		2,73				
29	320	3	Санузел	2,5	2,5		2,5		2,73				
29	320	4	Спальня	9,0	9,0	9,0			2,73				
29	320	5	Спальня	8,3	8,3	8,3			2,73				
29	320	6	Кухня-гостиная	14,1	14,1		14,1		2,73				
			Итого по 320	41,3	41,3	17,3	24,0						
29	321	1	Коридор-холл	5,8	5,8		5,8		2,73				
29	321	2	Санузел	1,3	1,3		1,3		2,73				
29	321	3	Санузел	2,4	2,4		2,4		2,73				
29	321	4	Спальня	8,4	8,4	8,4			2,73				
29	321	5	Спальня	8,5	8,5	8,5			2,73				
29	321	6	Кухня-гостиная	14,9	14,9		14,9		2,73				
			Итого по 321	41,3	41,3	16,9	24,4						
29	322	1	Коридор-холл	5,8	5,8		5,8		2,73				
29	322	2	Кухня-гостиная	14,7	14,7		14,7		2,73				
29	322	3	Спальня	8,5	8,5	8,5			2,73				
29	322	4	Спальня	9,0	9,0	9,0			2,73				
29	322	5	Санузел	2,4	2,4		2,4		2,73				
29	322	6	Санузел	1,1	1,1		1,1		2,73				
			Итого по 322	41,5	41,5	17,5	24,0						
29	323	1	Коридор-холл	6,5	6,5		6,5		2,73				
29	323	2	Спальня	9,9	9,9	9,9			2,73				
29	323	3	Кухня-гостиная	19,8	19,8		19,8		2,73				
29	323	4	Спальня	10,4	10,4	10,4			2,73				
29	323	5	Санузел	2,4	2,4		2,4		2,73				
29	323	6	Санузел	1,0	1,0		1,0		2,73				
			Итого по 323	50,0	50,0	20,3	29,7						
29	324	1	Коридор-холл	4,4	4,4		4,4		2,73				
29	324	2	Санузел	3,0	3,0		3,0		2,73				
29	324	3	Санузел	2,1	2,1		2,1		2,73				
29	324	4	Гардероб	1,4	1,4		1,4		2,73				
29	324	5	Спальня	9,6	9,6	9,6			2,73				
29	324	6	Кухня-гостиная	20,4	20,4		20,4		2,73				
29	324	7	Спальня	9,8	9,8	9,8			2,73				
			Итого по 324	50,7	50,7	19,4	31,3						
29	325	1	Коридор-холл	3,9	3,9		3,9		2,73				

№ Этажа	№ Помещения	№ Части помещения	Назначение части помещения	В том числе площадь жилых помещений (кв.м.)					Высота помещений по внутреннему обмеру, м	В том числе площадь нежилых помещений (кв.м.)			
				Площадь с учетом неотапливаемых частей помещений	Общая площадь жилого помещения	Жилая	Подсобная	Лоджий, балконов, терасс, веранд		Площадь помещений общего пользования	Площадь технических помещений	Площадь Машино-мест	Площадь нежилых помещений, не относящихся к общему имуществу
1	2	3	4	5	6	7	8	9	10	11	12	13	14
29	325	2	Санузел	3,9	3,9		3,9		2,73				
29	325	3	Спальня	9,8	9,8	9,8			2,73				
29	325	4	Кухня-гостиная	15,5	15,5		15,5		2,73				
			Итого по 325	33,1	33,1	9,8	23,3						
29	743	1	Коридор-холл	4,1	4,1		4,1		2,73				
29	743	2	Кухня-гостиная	12,1	12,1		12,1		2,73				
29	743	3	Спальня	15,6	15,6	15,6			2,73				
29	743	4	Санузел	4,0	4,0		4,0		2,73				
			Итого по 743	35,8	35,8	15,6	20,2						
29	744	1	Коридор-холл	5,2	5,2		5,2		2,73				
29	744	2	Санузел	3,0	3,0		3,0		2,73				
29	744	3	Спальня	9,0	9,0	9,0			2,73				
29	744	4	Кухня-гостиная	11,7	11,7		11,7		2,73				
			Итого по 744	28,9	28,9	9,0	19,9						
29	745	1	Коридор-холл	9,0	9,0		9,0		2,73				
29	745	2	Санузел	1,4	1,4		1,4		2,73				
29	745	3	Спальня	11,5	11,5	11,5			2,73				
29	745	4	Спальня	9,5	9,5	9,5			2,73				
29	745	5	Кухня-гостиная	19,0	19,0		19,0		2,73				
29	745	6	Спальня	11,6	11,6	11,6			2,73				
29	745	7	Санузел	4,5	4,5		4,5		2,73				
			Итого по 745	66,5	66,5	32,6	33,9						
29	746	1	Коридор-холл	10,4	10,4		10,4		2,73				
29	746	2	Гардероб	2,4	2,4		2,4		2,73				
29	746	3	Санузел	3,1	3,1		3,1		2,73				
29	746	4	Санузел	3,0	3,0		3,0		2,73				
29	746	5	Спальня	10,2	10,2	10,2			2,73				
29	746	6	Кухня-гостиная	17,6	17,6		17,6		2,73				
29	746	7	Спальня	9,9	9,9	9,9			2,73				
29	746	8	Спальня	10,7	10,7	10,7			2,73				
29	746	9	Санузел	2,9	2,9		2,9		2,73				
			Итого по 746	70,2	70,2	30,8	39,4						
29	747	1	Коридор-холл	4,8	4,8		4,8		2,73				
29	747	2	Кухня-гостиная	12,0	12,0		12,0		2,73				
29	747	3	Спальня	9,8	9,8	9,8			2,73				
29	747	4	Санузел	2,9	2,9		2,9		2,73				
			Итого по 747	29,5	29,5	9,8	19,7						
29	748	1	Коридор-холл	5,2	5,2		5,2		2,73				
29	748	2	Санузел	1,9	1,9		1,9		2,73				
29	748	3	Санузел	2,2	2,2		2,2		2,73				
29	748	4	Спальня	8,9	8,9	8,9			2,73				
29	748	5	Спальня	9,7	9,7	9,7			2,73				
29	748	6	Кухня-гостиная	17,8	17,8		17,8		2,73				
			Итого по 748	45,7	45,7	18,6	27,1						
29	749	1	Коридор-холл	4,0	4,0		4,0		2,73				
29	749	2	Санузел	2,3	2,3		2,3		2,73				
29	749	3	Спальня	8,9	8,9	8,9			2,73				
29	749	4	Кухня-гостиная	11,4	11,4		11,4		2,73				
29	749	5	Санузел	1,3	1,3		1,3		2,73				
			Итого по 749	27,9	27,9	8,9	19,0						
29	750	1	Коридор-холл	6,3	6,3		6,3		2,73				
29	750	2	Санузел	1,1	1,1		1,1		2,73				
29	750	3	Санузел	2,7	2,7		2,7		2,73				
29	750	4	Спальня	8,8	8,8	8,8			2,73				
29	750	5	Кухня-гостиная	17,5	17,5		17,5		2,73				
29	750	6	Спальня	8,7	8,7	8,7			2,73				
			Итого по 750	45,1	45,1	17,5	27,6						
29	751	1	Коридор-холл	2,9	2,9		2,9		2,73				
29	751	2	Спальня	11,9	11,9	11,9			2,73				
29	751	3	Кухня-гостиная	19,5	19,5		19,5		2,73				
29	751	4	Спальня	10,4	10,4	10,4			2,73				
29	751	5	Гардероб	1,7	1,7		1,7		2,73				

№ Этажа	№ Помещения	№ Части помещения	Назначение части помещения	В том числе площадь жилых помещений (кв.м.)					Высота помещений по внутреннему обмеру, м	В том числе площадь нежилых помещений (кв.м.)			
				Площадь с учетом неотапливаемых частей помещений	Общая площадь жилого помещения	Жилая	Подсобная	Лоджий, балконов, терасс, веранд		Площадь помещений общего пользования	Площадь технических помещений	Площадь Машино-мест	Площадь нежилых помещений, не относящихся к общему имуществу
1	2	3	4	5	6	7	8	9	10	11	12	13	14
29	751	6	Гардероб	2,4	2,4		2,4		2,73				
29	751	7	Санузел	2,8	2,8		2,8		2,73				
29	751	8	Санузел	3,1	3,1		3,1		2,73				
			Итого по 751	54,7	54,7	22,3	32,4						
29	1238	1	Коридор-холл	3,9	3,9		3,9		2,72				
29	1238	2	Кухня-гостиная	14,5	14,5		14,5		2,72				
29	1238	3	Спальня	10,0	10,0	10,0			2,72				
29	1238	4	Санузел	3,9	3,9		3,9		2,72				
			Итого по 1238	32,3	32,3	10,0	22,3						
29	1239	1	Коридор-холл	3,2	3,2		3,2		2,72				
29	1239	2	Санузел	3,9	3,9		3,9		2,72				
29	1239	3	Спальня	10,1	10,1	10,1			2,72				
29	1239	4	Кухня-гостиная	16,7	16,7		16,7		2,72				
			Итого по 1239	33,9	33,9	10,1	23,8						
29	1240	1	Коридор-холл	7,3	7,3		7,3		2,72				
29	1240	2	Спальня	10,0	10,0	10,0			2,72				
29	1240	3	Кухня-гостиная	20,0	20,0		20,0		2,72				
29	1240	4	Спальня	10,9	10,9	10,9			2,72				
29	1240	5	Санузел	2,5	2,5		2,5		2,72				
29	1240	6	Санузел	1,1	1,1		1,1		2,72				
			Итого по 1240	51,8	51,8	20,9	30,9						
29	1241	1	Коридор-холл	6,4	6,4		6,4		2,72				
29	1241	2	Санузел	1,1	1,1		1,1		2,72				
29	1241	3	Санузел	2,5	2,5		2,5		2,72				
29	1241	4	Спальня	10,6	10,6	10,6			2,72				
29	1241	5	Кухня-гостиная	19,4	19,4		19,4		2,72				
29	1241	6	Спальня	9,9	9,9	9,9			2,72				
			Итого по 1241	49,9	49,9	20,5	29,4						
29	1242	1	Коридор-холл	5,9	5,9		5,9		2,72				
29	1242	2	Санузел	1,8	1,8		1,8		2,72				
29	1242	3	Санузел	2,5	2,5		2,5		2,72				
29	1242	4	Спальня	8,8	8,8	8,8			2,72				
29	1242	5	Спальня	8,7	8,7	8,7			2,72				
29	1242	6	Кухня-гостиная	14,1	14,1		14,1		2,72				
			Итого по 1242	41,8	41,8	17,5	24,3						
29	1243	1	Коридор-холл	5,7	5,7		5,7		2,72				
29	1243	2	Санузел	1,5	1,5		1,5		2,72				
29	1243	3	Санузел	2,5	2,5		2,5		2,72				
29	1243	4	Спальня	8,3	8,3	8,3			2,72				
29	1243	5	Спальня	8,4	8,4	8,4			2,72				
29	1243	6	Кухня-гостиная	14,7	14,7		14,7		2,72				
			Итого по 1243	41,1	41,1	16,7	24,4						
29	1244	1	Коридор-холл	6,3	6,3		6,3		2,72				
29	1244	2	Кухня-гостиная	14,2	14,2		14,2		2,72				
29	1244	3	Спальня	8,5	8,5	8,5			2,72				
29	1244	4	Спальня	8,2	8,2	8,2			2,72				
29	1244	5	Санузел	2,5	2,5		2,5		2,72				
29	1244	6	Санузел	2,0	2,0		2,0		2,72				
			Итого по 1244	41,7	41,7	16,7	25,0						
29	1245	1	Коридор-холл	4,3	4,3		4,3		2,72				
29	1245	2	Спальня	9,8	9,8	9,8			2,72				
29	1245	3	Кухня-гостиная	20,5	20,5		20,5		2,72				
29	1245	4	Спальня	9,1	9,1	9,1			2,72				
29	1245	5	Санузел	2,1	2,1		2,1		2,72				
29	1245	6	Гардероб	0,9	0,9		0,9		2,72				
29	1245	7	Санузел	3,2	3,2		3,2		2,72				
			Итого по 1245	49,9	49,9	18,9	31,0						
29	1246	1	Коридор-холл	4,8	4,8		4,8		2,72				
29	1246	2	Санузел	3,2	3,2		3,2		2,72				
29	1246	3	Гардероб	0,9	0,9		0,9		2,72				
29	1246	4	Санузел	2,2	2,2		2,2		2,72				
29	1246	5	Спальня	9,0	9,0	9,0			2,72				

№ Этажа	№ Помещения	№ Части помещения	Назначение части помещения	В том числе площадь жилых помещений (кв.м.)					Высота помещений по внутреннему обмеру, м	В том числе площадь нежилых помещений (кв.м.)			
				Площадь с учетом неотапливаемых частей помещений	Общая площадь жилого помещения	Жилая	Подсобная	Лоджий, балконов, терасс, веранд		Площадь помещений общего пользования	Площадь технических помещений	Площадь Машино-мест	Площадь нежилых помещений, не относящихся к общему имуществу
1	2	3	4	5	6	7	8	9	10	11	12	13	14
29	1246	6	Кухня-гостиная	20,8	20,8		20,8		2,72				
29	1246	7	Спальня	9,8	9,8	9,8			2,72				
			Итого по 1246	50,7	50,7	18,8	31,9						
29	1247	1	Коридор-холл	3,9	3,9		3,9		2,72				
29	1247	2	Санузел	4,2	4,2		4,2		2,72				
29	1247	3	Спальня	9,8	9,8	9,8			2,72				
29	1247	4	Кухня-гостиная	14,8	14,8		14,8		2,72				
			Итого по 1247	32,7	32,7	9,8	22,9						
29	1708	1	Коридор-холл	3,9	3,9		3,9		2,72				
29	1708	2	Кухня-гостиная	14,4	14,4		14,4		2,72				
29	1708	3	Спальня	10,2	10,2	10,2			2,72				
29	1708	4	Санузел	3,7	3,7		3,7		2,72				
			Итого по 1708	32,2	32,2	10,2	22,0						
29	1709	1	Коридор-холл	7,3	7,3		7,3		2,72				
29	1709	2	Спальня	8,9	8,9	8,9			2,72				
29	1709	3	Кухня-гостиная	18,2	18,2		18,2		2,72				
29	1709	4	Спальня	12,3	12,3	12,3			2,72				
29	1709	5	Санузел	1,4	1,4		1,4		2,72				
29	1709	6	Санузел	2,9	2,9		2,9		2,72				
			Итого по 1709	51,0	51,0	21,2	29,8						
29	1710	1	Коридор-холл	6,8	6,8		6,8		2,72				
29	1710	2	Санузел	2,8	2,8		2,8		2,72				
29	1710	3	Санузел	1,4	1,4		1,4		2,72				
29	1710	4	Спальня	12,4	12,4	12,4			2,72				
29	1710	5	Кухня-гостиная	18,2	18,2		18,2		2,72				
29	1710	6	Спальня	8,9	8,9	8,9			2,72				
			Итого по 1710	50,5	50,5	21,3	29,2						
29	1711	1	Коридор-холл	6,9	6,9		6,9		2,72				
29	1711	2	Кухня-гостиная	12,9	12,9		12,9		2,72				
29	1711	3	Спальня	8,4	8,4	8,4			2,72				
29	1711	4	Спальня	8,8	8,8	8,8			2,72				
29	1711	5	Санузел	2,7	2,7		2,7		2,72				
29	1711	6	Санузел	1,8	1,8		1,8		2,72				
			Итого по 1711	41,5	41,5	17,2	24,3						
29	1712	1	Коридор-холл	6,8	6,8		6,8		2,72				
29	1712	2	Санузел	1,7	1,7		1,7		2,72				
29	1712	3	Санузел	2,6	2,6		2,6		2,72				
29	1712	4	Спальня	8,7	8,7	8,7			2,72				
29	1712	5	Спальня	8,3	8,3	8,3			2,72				
29	1712	6	Кухня-гостиная	12,7	12,7		12,7		2,72				
			Итого по 1712	40,8	40,8	17,0	23,8						
29	1713	1	Коридор-холл	3,7	3,7		3,7		2,72				
29	1713	2	Санузел	2,8	2,8		2,8		2,72				
29	1713	3	Спальня	8,4	8,4	8,4			2,72				
29	1713	4	Кухня-гостиная	12,7	12,7		12,7		2,72				
			Итого по 1713	27,6	27,6	8,4	19,2						
29	1714	1	Коридор-холл	6,9	6,9		6,9		2,72				
29	1714	2	Коридор-холл	3,8	3,8		3,8		2,72				
29	1714	3	Спальня	9,3	9,3	9,3			2,72				
29	1714	4	Спальня	10,1	10,1	10,1			2,72				
29	1714	5	Кухня-гостиная	17,2	17,2		17,2		2,72				
29	1714	6	Спальня	10,6	10,6	10,6			2,72				
29	1714	7	Санузел	3,2	3,2		3,2		2,72				
29	1714	8	Санузел	2,0	2,0		2,0		2,72				
			Итого по 1714	63,1	63,1	30,0	33,1						
29	1715	1	Коридор-холл	6,4	6,4		6,4		2,72				
29	1715	2	Санузел	2,0	2,0		2,0		2,72				
29	1715	3	Санузел	3,2	3,2		3,2		2,72				
29	1715	4	Спальня	10,1	10,1	10,1			2,72				
29	1715	5	Кухня-гостиная	17,9	17,9		17,9		2,72				
29	1715	6	Спальня	10,9	10,9	10,9			2,72				
			Итого по 1715	50,5	50,5	21,0	29,5						

№ Этажа	№ Помещения	№ Части помещения	Назначение части помещения	В том числе площадь жилых помещений (кв.м.)					Высота помещений по внутреннему обмеру, м	В том числе площадь нежилых помещений (кв.м.)			
				Площадь с учетом неотапливаемых частей помещений	Общая площадь жилого помещения	Жилая	Подсобная	Лоджий, балконов, терасс, веранд		Площадь помещений общего пользования	Площадь технических помещений	Площадь Машино-мест	Площадь нежилых помещений, не относящихся к общему имуществу
1	2	3	4	5	6	7	8	9	10	11	12	13	14
29	1716	1	Коридор-холл	3,7	3,7		3,7		2,72				
29	1716	2	Кухня-гостиная	15,7	15,7		15,7		2,72				
29	1716	3	Спальня	10,3	10,3	10,3			2,72				
29	1716	4	Санузел	3,7	3,7		3,7		2,72				
			Итого по 1716	33,4	33,4	10,3	23,1						
29	1717	1	Коридор-холл	3,9	3,9		3,9		2,72				
29	1717	2	Санузел	3,7	3,7		3,7		2,72				
29	1717	3	Спальня	10,2	10,2	10,2			2,72				
29	1717	4	Кухня-гостиная	14,3	14,3		14,3		2,72				
			Итого по 1717	32,1	32,1	10,2	21,9						
29	II	1	Лестничная клетка						2,73	13,2			
29	II	2	Коридор						2,73	42,0			
29	II	3	Лифтовой холл						2,73	9,5			
			Итого по II							64,7			
29	IV	1	Лестничная клетка						2,73	12,7			
29	IV	2	Коридор						2,73	39,0			
29	IV	3	Лифтовой холл						2,73	9,9			
			Итого по IV							61,6			
29	VIII	1	Лестничная клетка						2,72	13,2			
29	VIII	2	Коридор						2,72	42,1			
29	VIII	3	Лифтовой холл						2,72	9,9			
			Итого по VIII							65,2			
29	X	1	Лестничная клетка						2,72	13,2			
29	X	2	Коридор						2,72	40,9			
29	X	3	Лифтовой холл						2,72	9,9			
			Итого по X							64,0			
29			Итого:	1 676,1	1 676,1	652,0	1 024,1			255,5			

№ Этажа	№ Помещения	№ Части помещения	Назначение части помещения	В том числе площадь жилых помещений (кв.м.)					Высота помещений по внутреннему обмеру, м	В том числе площадь нежилых помещений (кв.м.)			
				Площадь с учетом неотапливаемых частей помещений	Общая площадь жилого помещения	Жилая	Подсобная	Лоджий, балконов, терасс, веранд		Площадь помещений общего пользования	Площадь технических помещений	Площадь Машино-мест	Площадь нежилых помещений, не относящихся к общему имуществу
1	2	3	4	5	6	7	8	9	10	11	12	13	14
30	326	1	Коридор-холл	3,9	3,9		3,9		3,21				
30	326	2	Кухня-гостиная	14,6	14,6		14,6		3,21				
30	326	3	Спальня	10,3	10,3	10,3			3,21				
30	326	4	Санузел	3,7	3,7		3,7		3,21				
			Итого по 326	32,5	32,5	10,3	22,2						
30	327	1	Коридор-холл	3,5	3,5		3,5		3,21				
30	327	2	Санузел	3,7	3,7		3,7		3,21				
30	327	3	Спальня	10,3	10,3	10,3			3,21				
30	327	4	Кухня-гостиная	16,7	16,7		16,7		3,21				
			Итого по 327	34,2	34,2	10,3	23,9						
30	328	1	Коридор-холл	4,2	4,2		4,2		3,21				
30	328	2	Спальня	10,1	10,1	10,1			3,21				
30	328	3	Кухня-гостиная	21,1	21,1		21,1		3,21				
30	328	4	Спальня	9,0	9,0	9,0			3,21				
30	328	5	Гардероб	1,4	1,4		1,4		3,21				
30	328	6	Санузел	2,1	2,1		2,1		3,21				
30	328	7	Санузел	3,0	3,0		3,0		3,21				
			Итого по 328	50,9	50,9	19,1	31,8						
30	329	1	Коридор-холл	6,4	6,4		6,4		3,21				
30	329	2	Санузел	1,0	1,0		1,0		3,21				
30	329	3	Санузел	2,4	2,4		2,4		3,21				
30	329	4	Спальня	10,5	10,5	10,5			3,21				
30	329	5	Кухня-гостиная	20,0	20,0		20,0		3,21				
30	329	6	Спальня	10,1	10,1	10,1			3,21				
			Итого по 329	50,4	50,4	20,6	29,8						
30	330	1	Коридор-холл	5,9	5,9		5,9		3,21				
30	330	2	Санузел	1,6	1,6		1,6		3,21				
30	330	3	Санузел	2,5	2,5		2,5		3,21				
30	330	4	Спальня	9,1	9,1	9,1			3,21				
30	330	5	Спальня	8,5	8,5	8,5			3,21				
30	330	6	Кухня-гостиная	14,3	14,3		14,3		3,21				
			Итого по 330	41,9	41,9	17,6	24,3						
30	331	1	Коридор-холл	5,9	5,9		5,9		3,21				
30	331	2	Санузел	1,3	1,3		1,3		3,21				
30	331	3	Санузел	2,4	2,4		2,4		3,21				
30	331	4	Спальня	8,5	8,5	8,5			3,21				
30	331	5	Спальня	8,6	8,6	8,6			3,21				
30	331	6	Кухня-гостиная	14,8	14,8		14,8		3,21				
			Итого по 331	41,5	41,5	17,1	24,4						
30	332	1	Коридор-холл	6,0	6,0		6,0		3,21				
30	332	2	Кухня-гостиная	14,8	14,8		14,8		3,21				
30	332	3	Спальня	8,6	8,6	8,6			3,21				
30	332	4	Спальня	9,2	9,2	9,2			3,21				
30	332	5	Санузел	2,4	2,4		2,4		3,21				
30	332	6	Санузел	1,1	1,1		1,1		3,21				
			Итого по 332	42,1	42,1	17,8	24,3						
30	333	1	Коридор-холл	6,4	6,4		6,4		3,21				
30	333	2	Спальня	10,0	10,0	10,0			3,21				
30	333	3	Кухня-гостиная	19,9	19,9		19,9		3,21				
30	333	4	Спальня	10,6	10,6	10,6			3,21				
30	333	5	Санузел	2,4	2,4		2,4		3,21				
30	333	6	Санузел	1,0	1,0		1,0		3,21				
			Итого по 333	50,3	50,3	20,6	29,7						
30	334	1	Коридор-холл	4,2	4,2		4,2		3,21				
30	334	2	Санузел	3,0	3,0		3,0		3,21				
30	334	3	Санузел	2,1	2,1		2,1		3,21				
30	334	4	Гардероб	1,4	1,4		1,4		3,21				
30	334	5	Спальня	9,5	9,5	9,5			3,21				
30	334	6	Кухня-гостиная	20,7	20,7		20,7		3,21				
30	334	7	Спальня	10,0	10,0	10,0			3,21				
			Итого по 334	50,9	50,9	19,5	31,4						
30	335	1	Коридор-холл	3,9	3,9		3,9		3,21				

№ Этажа	№ Помещения	№ Части помещения	Назначение части помещения	В том числе площадь жилых помещений (кв.м.)					Высота помещений по внутреннему обмеру, м	В том числе площадь нежилых помещений (кв.м.)			
				Площадь с учетом неотапливаемых частей помещений	Общая площадь жилого помещения	Жилая	Подсобная	Лоджий, балконов, терасс, веранд		Площадь помещений общего пользования	Площадь технических помещений	Площадь Машино-мест	Площадь нежилых помещений, не относящихся к общему имуществу
1	2	3	4	5	6	7	8	9	10	11	12	13	14
30	335	2	Санузел	3,9	3,9		3,9		3,21				
30	335	3	Спальня	10,0	10,0	10,0			3,21				
30	335	4	Кухня-гостиная	15,7	15,7		15,7		3,21				
			Итого по 335	33,5	33,5	10,0	23,5						
30	752	1	Коридор-холл	4,1	4,1		4,1		3,21				
30	752	2	Кухня-гостиная	12,1	12,1		12,1		3,21				
30	752	3	Спальня	15,7	15,7	15,7			3,21				
30	752	4	Санузел	4,0	4,0		4,0		3,21				
			Итого по 752	35,9	35,9	15,7	20,2						
30	753	1	Коридор-холл	5,2	5,2		5,2		3,21				
30	753	2	Санузел	3,0	3,0		3,0		3,21				
30	753	3	Спальня	9,1	9,1	9,1			3,21				
30	753	4	Кухня-гостиная	11,8	11,8		11,8		3,21				
			Итого по 753	29,1	29,1	9,1	20,0						
30	754	1	Коридор-холл	8,6	8,6		8,6		3,21				
30	754	2	Санузел	1,4	1,4		1,4		3,21				
30	754	3	Спальня	11,6	11,6	11,6			3,21				
30	754	4	Спальня	9,7	9,7	9,7			3,21				
30	754	5	Кухня-гостиная	19,7	19,7		19,7		3,21				
30	754	6	Спальня	11,8	11,8	11,8			3,21				
30	754	7	Санузел	4,5	4,5		4,5		3,21				
			Итого по 754	67,3	67,3	33,1	34,2						
30	755	1	Коридор-холл	10,7	10,7		10,7		3,21				
30	755	2	Гардероб	2,5	2,5		2,5		3,21				
30	755	3	Санузел	3,1	3,1		3,1		3,21				
30	755	4	Санузел	3,0	3,0		3,0		3,21				
30	755	5	Спальня	10,4	10,4	10,4			3,21				
30	755	6	Кухня-гостиная	17,8	17,8		17,8		3,21				
30	755	7	Спальня	10,0	10,0	10,0			3,21				
30	755	8	Спальня	10,7	10,7	10,7			3,21				
30	755	9	Санузел	2,9	2,9		2,9		3,21				
			Итого по 755	71,1	71,1	31,1	40,0						
30	756	1	Коридор-холл	4,8	4,8		4,8		3,21				
30	756	2	Кухня-гостиная	12,2	12,2		12,2		3,21				
30	756	3	Спальня	10,0	10,0	10,0			3,21				
30	756	4	Санузел	2,9	2,9		2,9		3,21				
			Итого по 756	29,9	29,9	10,0	19,9						
30	757	1	Коридор-холл	5,3	5,3		5,3		3,21				
30	757	2	Санузел	1,9	1,9		1,9		3,21				
30	757	3	Санузел	2,2	2,2		2,2		3,21				
30	757	4	Спальня	9,0	9,0	9,0			3,21				
30	757	5	Спальня	9,7	9,7	9,7			3,21				
30	757	6	Кухня-гостиная	18,0	18,0		18,0		3,21				
			Итого по 757	46,1	46,1	18,7	27,4						
30	758	1	Коридор-холл	4,0	4,0		4,0		3,21				
30	758	2	Санузел	2,3	2,3		2,3		3,21				
30	758	3	Спальня	9,1	9,1	9,1			3,21				
30	758	4	Кухня-гостиная	11,5	11,5		11,5		3,21				
30	758	5	Санузел	1,3	1,3		1,3		3,21				
			Итого по 758	28,2	28,2	9,1	19,1						
30	759	1	Коридор-холл	6,5	6,5		6,5		3,21				
30	759	2	Санузел	1,0	1,0		1,0		3,21				
30	759	3	Санузел	2,7	2,7		2,7		3,21				
30	759	4	Спальня	9,1	9,1	9,1			3,21				
30	759	5	Кухня-гостиная	17,4	17,4		17,4		3,21				
30	759	6	Спальня	8,8	8,8	8,8			3,21				
			Итого по 759	45,5	45,5	17,9	27,6						
30	760	1	Коридор-холл	2,9	2,9		2,9		3,21				
30	760	2	Спальня	11,9	11,9	11,9			3,21				
30	760	3	Кухня-гостиная	20,0	20,0		20,0		3,21				
30	760	4	Спальня	10,6	10,6	10,6			3,21				
30	760	5	Гардероб	1,7	1,7		1,7		3,21				

№ Этажа	№ Помещения	№ Части помещения	Назначение части помещения	В том числе площадь жилых помещений (кв.м.)					Высота помещений по внутреннему обмеру, м	В том числе площадь нежилых помещений (кв.м.)			
				Площадь с учетом неотапливаемых частей помещений	Общая площадь жилого помещения	Жилая	Подсобная	Лоджий, балконов, терасс, веранд		Площадь помещений общего пользования	Площадь технических помещений	Площадь Машино-мест	Площадь нежилых помещений, не относящихся к общему имуществу
1	2	3	4	5	6	7	8	9	10	11	12	13	14
30	760	6	Гардероб	2,4	2,4		2,4		3,21				
30	760	7	Санузел	2,8	2,8		2,8		3,21				
30	760	8	Санузел	3,1	3,1		3,1		3,21				
			Итого по 760	55,4	55,4	22,5	32,9						
30	1248	1	Коридор-холл	3,9	3,9		3,9		3,22				
30	1248	2	Кухня-гостиная	14,8	14,8		14,8		3,22				
30	1248	3	Спальня	10,3	10,3	10,3			3,22				
30	1248	4	Санузел	3,9	3,9		3,9		3,22				
			Итого по 1248	32,9	32,9	10,3	22,6						
30	1249	1	Коридор-холл	3,4	3,4		3,4		3,22				
30	1249	2	Санузел	3,9	3,9		3,9		3,22				
30	1249	3	Спальня	10,4	10,4	10,4			3,22				
30	1249	4	Кухня-гостиная	17,0	17,0		17,0		3,22				
			Итого по 1249	34,7	34,7	10,4	24,3						
30	1250	1	Коридор-холл	7,0	7,0		7,0		3,22				
30	1250	2	Спальня	9,8	9,8	9,8			3,22				
30	1250	3	Кухня-гостиная	19,9	19,9		19,9		3,22				
30	1250	4	Спальня	10,7	10,7	10,7			3,22				
30	1250	5	Санузел	2,5	2,5		2,5		3,22				
30	1250	6	Санузел	1,0	1,0		1,0		3,22				
			Итого по 1250	50,9	50,9	20,5	30,4						
30	1251	1	Коридор-холл	6,5	6,5		6,5		3,22				
30	1251	2	Санузел	1,1	1,1		1,1		3,22				
30	1251	3	Санузел	2,5	2,5		2,5		3,22				
30	1251	4	Спальня	10,6	10,6	10,6			3,22				
30	1251	5	Кухня-гостиная	19,5	19,5		19,5		3,22				
30	1251	6	Спальня	9,8	9,8	9,8			3,22				
			Итого по 1251	50,0	50,0	20,4	29,6						
30	1252	1	Коридор-холл	5,8	5,8		5,8		3,22				
30	1252	2	Санузел	1,8	1,8		1,8		3,22				
30	1252	3	Санузел	2,6	2,6		2,6		3,22				
30	1252	4	Спальня	8,8	8,8	8,8			3,22				
30	1252	5	Спальня	8,7	8,7	8,7			3,22				
30	1252	6	Кухня-гостиная	14,2	14,2		14,2		3,22				
			Итого по 1252	41,9	41,9	17,5	24,4						
30	1253	1	Коридор-холл	5,6	5,6		5,6		3,22				
30	1253	2	Санузел	1,5	1,5		1,5		3,22				
30	1253	3	Санузел	2,5	2,5		2,5		3,22				
30	1253	4	Спальня	8,1	8,1	8,1			3,22				
30	1253	5	Спальня	8,4	8,4	8,4			3,22				
30	1253	6	Кухня-гостиная	14,7	14,7		14,7		3,22				
			Итого по 1253	40,8	40,8	16,5	24,3						
30	1254	1	Коридор-холл	6,2	6,2		6,2		3,22				
30	1254	2	Кухня-гостиная	14,1	14,1		14,1		3,22				
30	1254	3	Спальня	8,5	8,5	8,5			3,22				
30	1254	4	Спальня	8,5	8,5	8,5			3,22				
30	1254	5	Санузел	2,5	2,5		2,5		3,22				
30	1254	6	Санузел	2,1	2,1		2,1		3,22				
			Итого по 1254	41,9	41,9	17,0	24,9						
30	1255	1	Коридор-холл	4,3	4,3		4,3		3,22				
30	1255	2	Спальня	10,0	10,0	10,0			3,22				
30	1255	3	Кухня-гостиная	21,0	21,0		21,0		3,22				
30	1255	4	Спальня	9,2	9,2	9,2			3,22				
30	1255	5	Санузел	2,2	2,2		2,2		3,22				
30	1255	6	Гардероб	1,0	1,0		1,0		3,22				
30	1255	7	Санузел	3,2	3,2		3,2		3,22				
			Итого по 1255	50,9	50,9	19,2	31,7						
30	1256	1	Коридор-холл	4,8	4,8		4,8		3,22				
30	1256	2	Санузел	3,2	3,2		3,2		3,22				
30	1256	3	Гардероб	1,0	1,0		1,0		3,22				
30	1256	4	Санузел	2,2	2,2		2,2		3,22				
30	1256	5	Спальня	9,2	9,2	9,2			3,22				

№ Этажа	№ Помещения	№ Части помещения	Назначение части помещения	В том числе площадь жилых помещений (кв.м.)					Высота помещений по внутреннему обмеру, м	В том числе площадь нежилых помещений (кв.м.)			
				Площадь с учетом неотапливаемых частей помещений	Общая площадь жилого помещения	Жилая	Подсобная	Лоджий, балконов, терасс, веранд		Площадь помещений общего пользования	Площадь технических помещений	Площадь Машино-мест	Площадь нежилых помещений, не относящихся к общему имуществу
1	2	3	4	5	6	7	8	9	10	11	12	13	14
30	1256	6	Кухня-гостиная	21,0	21,0		21,0		3,22				
30	1256	7	Спальня	10,0	10,0	10,0			3,22				
			Итого по 1256	51,4	51,4	19,2	32,2						
30	1257	1	Коридор-холл	3,9	3,9		3,9		3,22				
30	1257	2	Санузел	4,3	4,3		4,3		3,22				
30	1257	3	Спальня	9,4	9,4	9,4			3,22				
30	1257	4	Кухня-гостиная	15,5	15,5		15,5		3,22				
			Итого по 1257	33,1	33,1	9,4	23,7						
30	1718	1	Коридор-холл	3,9	3,9		3,9		3,22				
30	1718	2	Кухня-гостиная	14,3	14,3		14,3		3,22				
30	1718	3	Спальня	10,2	10,2	10,2			3,22				
30	1718	4	Санузел	3,7	3,7		3,7		3,22				
			Итого по 1718	32,1	32,1	10,2	21,9						
30	1719	1	Коридор-холл	7,4	7,4		7,4		3,22				
30	1719	2	Спальня	8,9	8,9	8,9			3,22				
30	1719	3	Кухня-гостиная	18,0	18,0		18,0		3,22				
30	1719	4	Спальня	12,2	12,2	12,2			3,22				
30	1719	5	Санузел	1,4	1,4		1,4		3,22				
30	1719	6	Санузел	2,9	2,9		2,9		3,22				
			Итого по 1719	50,8	50,8	21,1	29,7						
30	1720	1	Коридор-холл	6,9	6,9		6,9		3,22				
30	1720	2	Санузел	2,9	2,9		2,9		3,22				
30	1720	3	Санузел	1,4	1,4		1,4		3,22				
30	1720	4	Спальня	12,3	12,3	12,3			3,22				
30	1720	5	Кухня-гостиная	18,1	18,1		18,1		3,22				
30	1720	6	Спальня	8,8	8,8	8,8			3,22				
			Итого по 1720	50,4	50,4	21,1	29,3						
30	1721	1	Коридор-холл	7,0	7,0		7,0		3,22				
30	1721	2	Кухня-гостиная	12,8	12,8		12,8		3,22				
30	1721	3	Спальня	8,3	8,3	8,3			3,22				
30	1721	4	Спальня	8,8	8,8	8,8			3,22				
30	1721	5	Санузел	2,6	2,6		2,6		3,22				
30	1721	6	Санузел	1,8	1,8		1,8		3,22				
			Итого по 1721	41,3	41,3	17,1	24,2						
30	1722	1	Коридор-холл	6,8	6,8		6,8		3,22				
30	1722	2	Санузел	1,7	1,7		1,7		3,22				
30	1722	3	Санузел	2,6	2,6		2,6		3,22				
30	1722	4	Спальня	8,7	8,7	8,7			3,22				
30	1722	5	Спальня	8,3	8,3	8,3			3,22				
30	1722	6	Кухня-гостиная	12,9	12,9		12,9		3,22				
			Итого по 1722	41,0	41,0	17,0	24,0						
30	1723	1	Коридор-холл	3,8	3,8		3,8		3,22				
30	1723	2	Санузел	2,7	2,7		2,7		3,22				
30	1723	3	Спальня	8,5	8,5	8,5			3,22				
30	1723	4	Кухня-гостиная	12,7	12,7		12,7		3,22				
			Итого по 1723	27,7	27,7	8,5	19,2						
30	1724	1	Коридор-холл	6,8	6,8		6,8		3,22				
30	1724	2	Коридор-холл	3,8	3,8		3,8		3,22				
30	1724	3	Спальня	9,2	9,2	9,2			3,22				
30	1724	4	Спальня	10,0	10,0	10,0			3,22				
30	1724	5	Кухня-гостиная	17,3	17,3		17,3		3,22				
30	1724	6	Спальня	10,6	10,6	10,6			3,22				
30	1724	7	Санузел	3,2	3,2		3,2		3,22				
30	1724	8	Санузел	2,1	2,1		2,1		3,22				
			Итого по 1724	63,0	63,0	29,8	33,2						
30	1725	1	Коридор-холл	6,5	6,5		6,5		3,22				
30	1725	2	Санузел	1,9	1,9		1,9		3,22				
30	1725	3	Санузел	3,1	3,1		3,1		3,22				
30	1725	4	Спальня	10,0	10,0	10,0			3,22				
30	1725	5	Кухня-гостиная	17,9	17,9		17,9		3,22				
30	1725	6	Спальня	10,7	10,7	10,7			3,22				
			Итого по 1725	50,1	50,1	20,7	29,4						

№ Этажа	№ Помещения	№ Части помещения	Назначение части помещения	В том числе площадь жилых помещений (кв.м.)					Высота помещений по внутреннему обмеру, м	В том числе площадь нежилых помещений (кв.м.)			
				Площадь с учетом неотапливаемых частей помещений	Общая площадь жилого помещения	Жилая	Подсобная	Лоджий, балконов, терасс, веранд		Площадь помещений общего пользования	Площадь технических помещений	Площадь Машино-мест	Площадь нежилых помещений, не относящихся к общему имуществу
1	2	3	4	5	6	7	8	9	10	11	12	13	14
30	1726	1	Коридор-холл	3,7	3,7		3,7		3,22				
30	1726	2	Кухня-гостиная	15,9	15,9		15,9		3,22				
30	1726	3	Спальня	10,2	10,2	10,2			3,22				
30	1726	4	Санузел	3,6	3,6		3,6		3,22				
			Итого по 1726	33,4	33,4	10,2	23,2						
30	1727	1	Коридор-холл	3,8	3,8		3,8		3,22				
30	1727	2	Санузел	3,7	3,7		3,7		3,22				
30	1727	3	Спальня	10,1	10,1	10,1			3,22				
30	1727	4	Кухня-гостиная	14,0	14,0		14,0		3,22				
			Итого по 1727	31,6	31,6	10,1	21,5						
30	II	1	Лестничная клетка						3,21	13,2			
30	II	2	Коридор						3,21	42,0			
30	II	3	Лифтовой холл						3,21	9,5			
			Итого по II							64,7			
30	IV	1	Лестничная клетка						3,21	12,7			
30	IV	2	Коридор						3,21	39,0			
30	IV	3	Лифтовой холл						3,21	9,9			
			Итого по IV							61,6			
30	VIII	1	Лестничная клетка						3,22	13,2			
30	VIII	2	Коридор						3,22	42,1			
30	VIII	3	Лифтовой холл						3,22	9,9			
			Итого по VIII							65,2			
30	X	1	Лестничная клетка						3,22	13,2			
30	X	2	Коридор						3,22	40,9			
30	X	3	Лифтовой холл						3,22	9,9			
			Итого по X							64,0			
30			Итого:	1 686,6	1 686,6	656,3	1 030,3			255,5			

Итого по зданию: 84 183,4 84 183,4 34 394,2 49 789,2 18 735,3 12 403,6 7 676,8